



PŮDORYS 1.NP

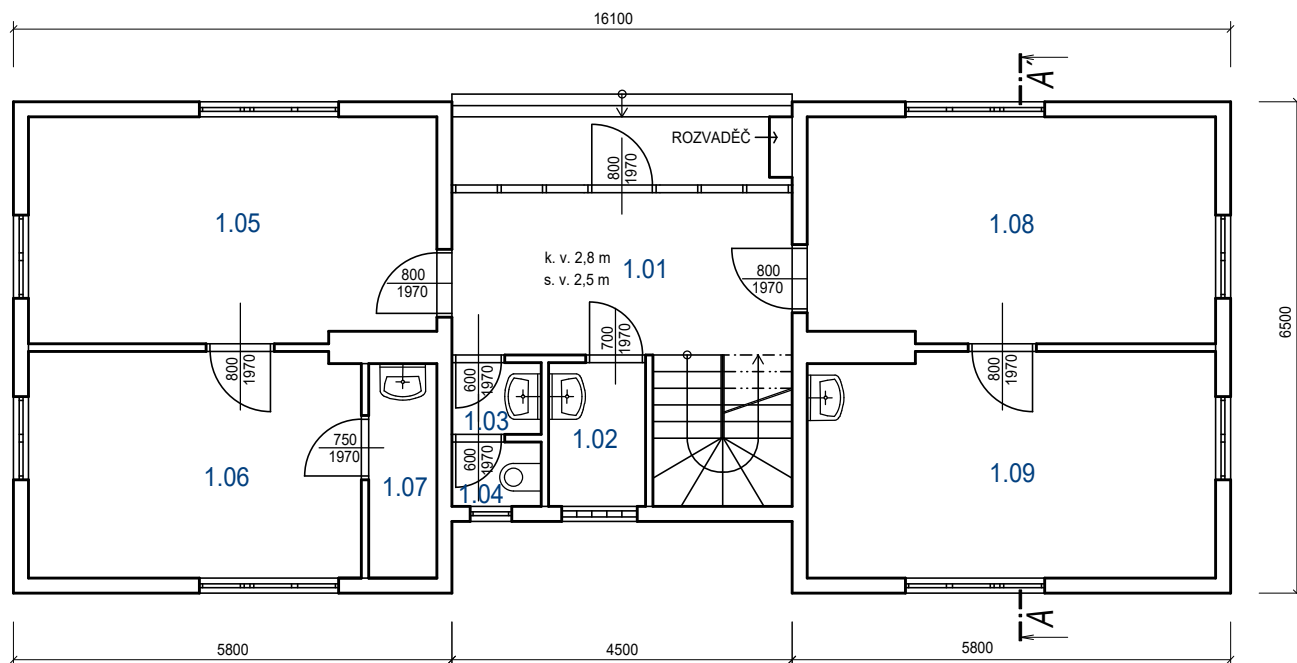

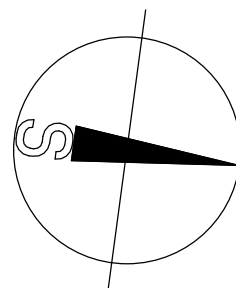

TABULKA MÍSTNOSTÍ

Č.M.		PLOCHA (m ²)
1.01	CHODBA A SCHODIŠTĚ	13,35
1.02	UMÝVÁRNA	2,4
1.03	UMÝVACÍ KOUT	1,12
1.04	WC	1
1.05	KANCELÁŘ VPRAVO	16
1.06	KANCELÁŘ VPRAVO	13,14
1.07	PROVOZNÍ MÍSTNOST	2,55
1.08	KANCELÁŘ VLEVO	16
1.09	KANCELÁŘ VLEVO	16



±0,000 = 286,57 m n. m. Bpv

OBJEDNATEL :		KRÁLOVÉHRADECKÝ KRAJ PIVOVARSKÉ NÁMĚSTÍ 1245 500 03 HRADEC KRÁLOVÉ			
VEDOUcí PROJEKTANT	ING. ONDŘEJ FABIÁN	  		 KANIA a.s., Špálava 80/9, 702 00 Ostrava tel : 596 243 487 e-mail : info@kania-ostava.cz	
ZODP. PROJEKTANT	ING. ONDŘEJ FABIÁN				
VYPRACOVAL	ROBIN TOPIARZ				
KONTRLOVAL	ING. ONDŘEJ FABIÁN				
KRAJ : KRÁLOVÉHRADECKÝ		STAV. ÚŘAD : JIČÍN			
NÁZEV AKCE :		OBLASTNÍ NEMOCNICE JIČÍN PAVILON PSYCHIATRIE		STUPEŇ : DBP DATUM : 11/2023 FORMÁT/POČET STR. : A4/1 MĚŘÍTKO : 1:100	
NÁZEV PŘÍLOHY :		PŮDORYS 1.NP		Č. ZAK. : 23026 SOUBOR : DWG ČÍSLO SOUPRAVY : Č. PŘÍLOHY : 23026-DBP-D-SO 04-01	