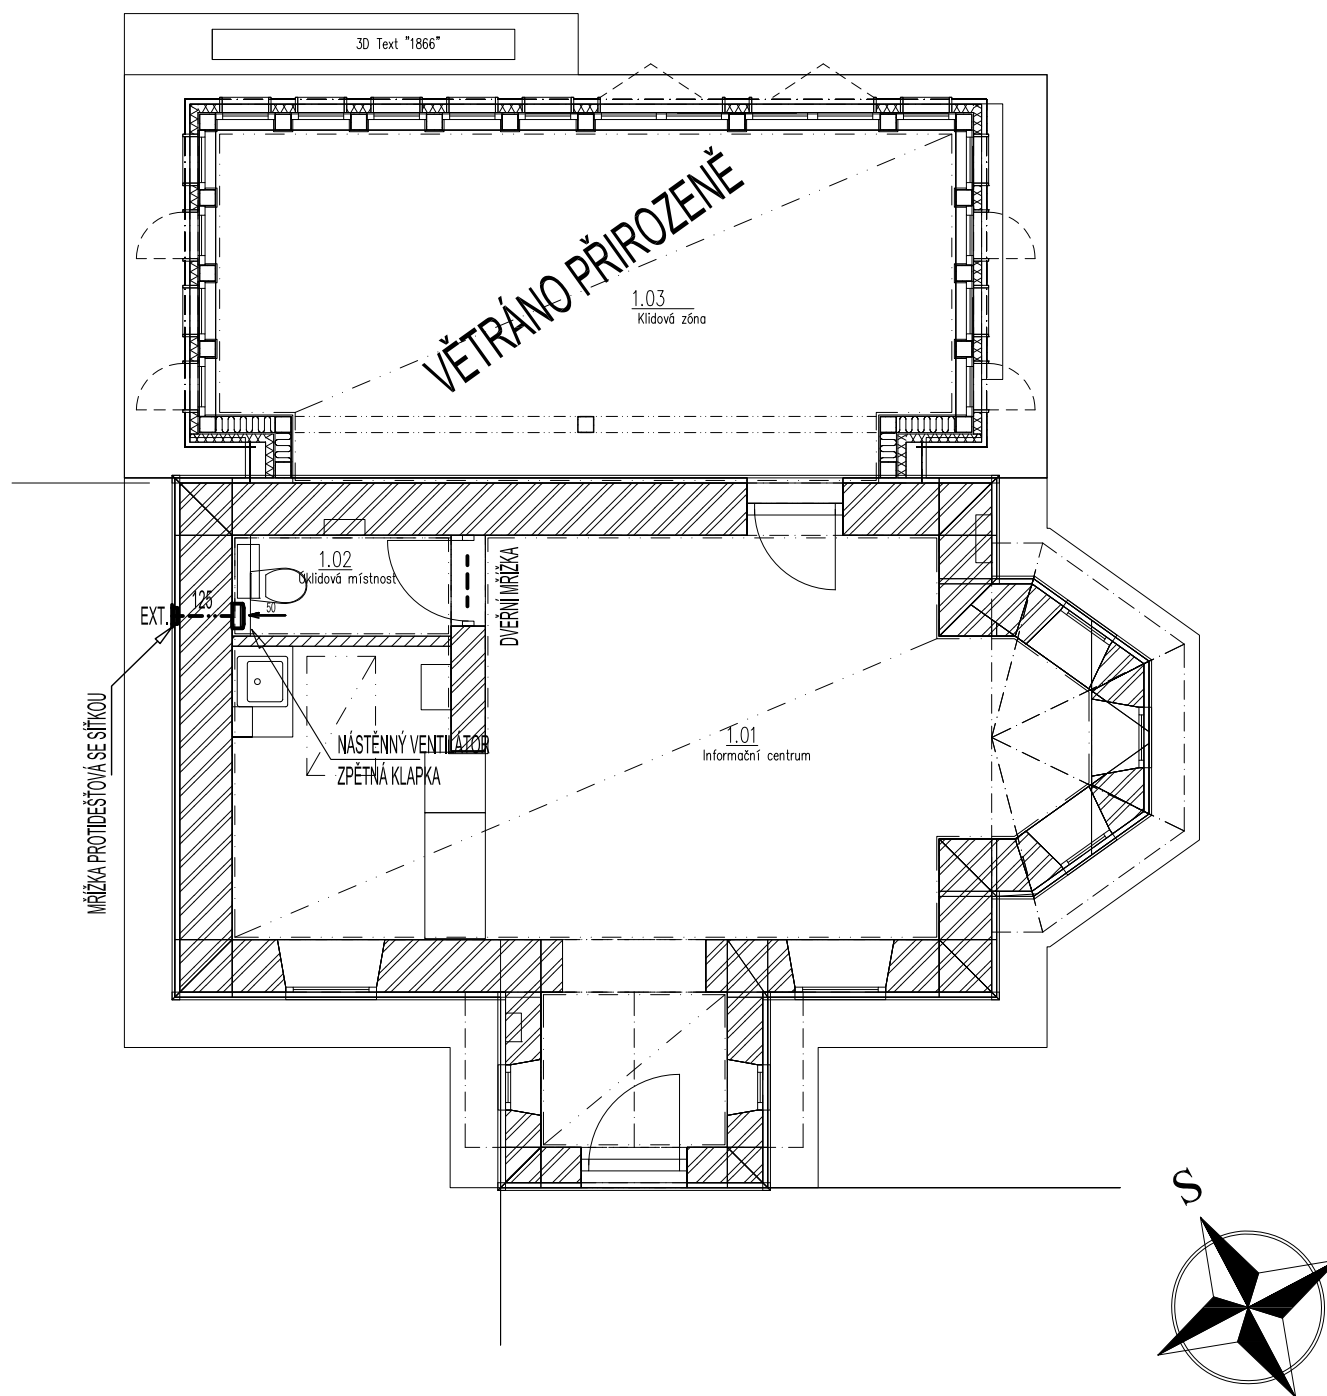

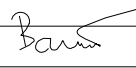


# PŮDORYS I.NP - NUCENÉ VĚTRÁNÍ



Autor návrhu	Ing. Zdeněk Balcar		 <b>OBCHODNÍ PROJEKT HRADEC KRÁLOVÉ v.o.s.</b> Zemědělská 880 Hradec Králové 3 tel.: 495 545 024 email: ophk@ophk.cz
Zodpovědný projektant	Ing. Zdeněk Balcar		
Vypracoval	Tomáš Balažovič		
Investor :	Muzeum východních Čech v Hradci Králové, Eliščino nábřeží 465/7, 50003 Hradec Králové	Číslo zakázky:	-
Akce :	<b>Přístavba a stavební úpravy objektu č.p. 33 Informačního centra u Muzea války 1866</b> p.č.st. 39 a p.č. 149/98 v k.ú. Lípa u Hradce Králové		Stupeň PD : DPS Datum : 03 / 2025 Měřítko : 1:75 Formát : 1xA4 Revize : A
Název :	<b>PŮDORYS I.NP - NUCENÉ VĚTRÁNÍ</b>		Část : <b>D.1.4.b</b> Číslo výkresu : <b>02</b>