


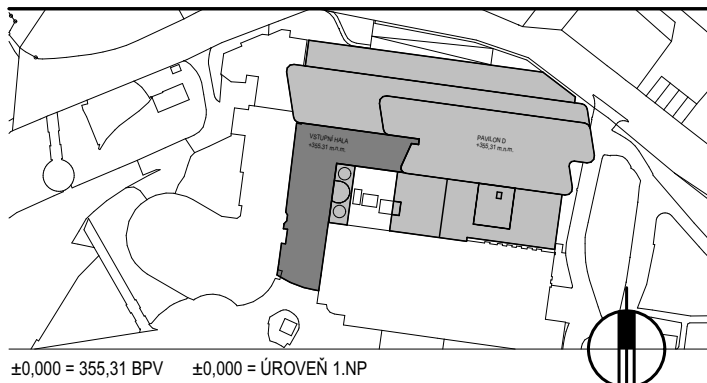

±0,000 = 355,31 BPV ±0,000 = ÚROVEŇ 1.NP

investor / investor



**Královéhradecký
kraj**

KRÁLOVÉHRADECKÝ KRAJ
Pivovarské náměstí 1245
500 03 Hradec Králové
IČO 708 89 546
DIČ CZ 708 89 546

generální projektant / executive architect DOMY, spol. s r. o.

DOMY ARCHITECTS

Politických vězňů 19, 110 00 Praha 1
tel. +420 224 233 730
email domy@domycz.com, www.domycz.com

pozn.: tato dokumentace je duševním vlastnictvím autorů a vztahuje se na ní autorské právo

statutární zástupce / owner representative ING. ARCH. MICHAL JUHA, ING. ARCH. JAN TOPINKA

hlavní architekt projektu / project architect ING. ARCH. MICHAL JUHA, ING. ARCH. JAN TOPINKA

zpracovatel dílu / consultant

PROJEKT INTERIÉRU



DOMY, spol. s r.o.
Politických vězňů 19
110 00 Praha 1
+420 224 233 730
domy@domycz.com
www.domycz.com

statutární zástupce / owner representative ING. ARCH. MICHAL JUHA, ING. ARCH. JAN TOPINKA

projektant / planner

ING. ROMAN JAROSIL, ING. BLANKA HANDRYCHOVÁ

stavba / build

OBLASTNÍ NEMOCNICE NÁCHOD II. ETAPA MODERNIZACE A DOSTAVBY

část projektu / project part D.2 PS 04 PROJEKT INTERIÉRU

stupeň / phase DOKUMENTACE PRO PROVÁDĚNÍ STAVBY

datum / date 09/2024

objekt / object SO 01 OBJEKT D

měřítko / scale

název výkresu / drawing title
Rozkreslení INT. prvků

autoři / authors

ING. ARCH. MICHAL JUHA, ING. ARCH. JAN TOPINKA
ING. ARCH. J.R. PRIESTER, ING. ARCH. M. ZÁBOJOVÁ

hlavní inženýr projektu / project leader ING. ROMAN JAROSIL

hlavní projektant / chief designer ING. BLANKA HANDRYCHOVÁ

vypracoval / prepared by
ING. ARCH. J.R. PRIESTER
ING. ARCH. N. KOLEŇÁKOVÁ

kontroloval / checked by ING. ARCH. MICHAL JUHA

autorizoval / authorized by ING. ARCH. MICHAL JUHA

číslo výkresu / drawing No.

D.2.PS 04

název souboru / file name

ONN-2ET_DPS_INT

číslo kopie / copy No.


7

autorizační razítko a podpis


autorizační razítko a podpis

POZNÁMKA / NOTE


Tato dokumentace je duševním vlastnictvím autorů a vztahuje se na ní autorské právo.

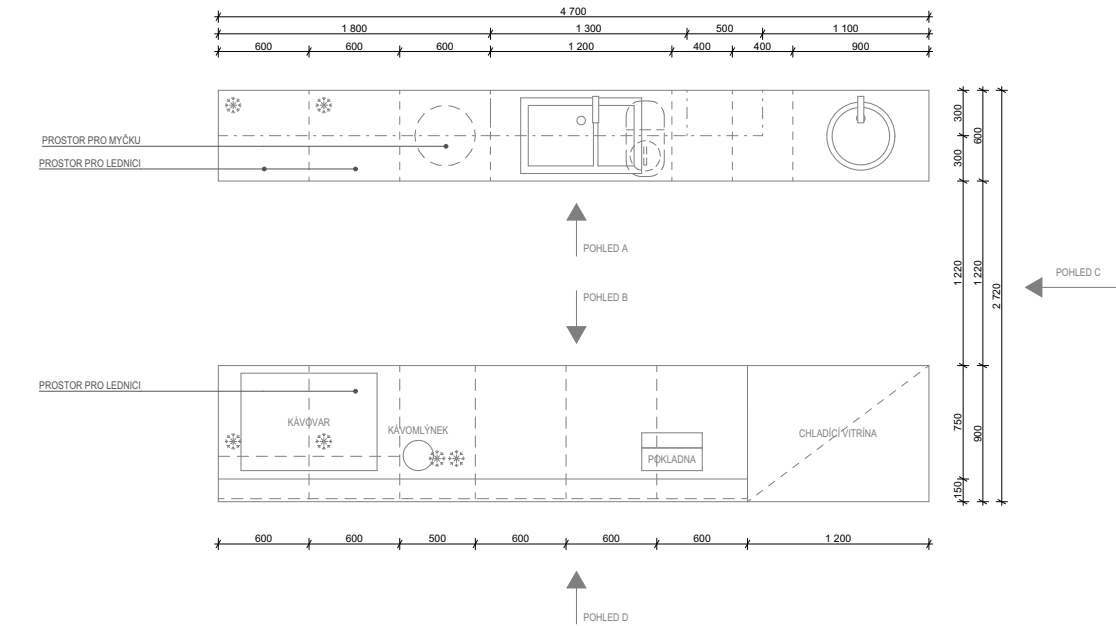


POHLED B

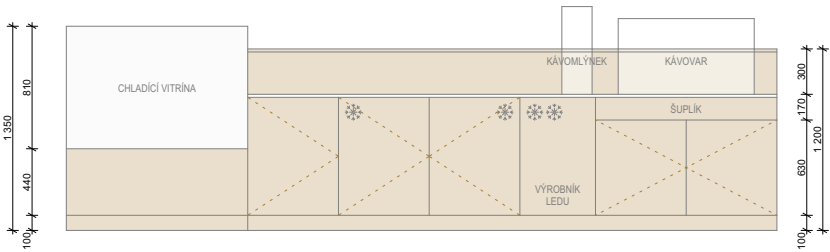


POHLED D

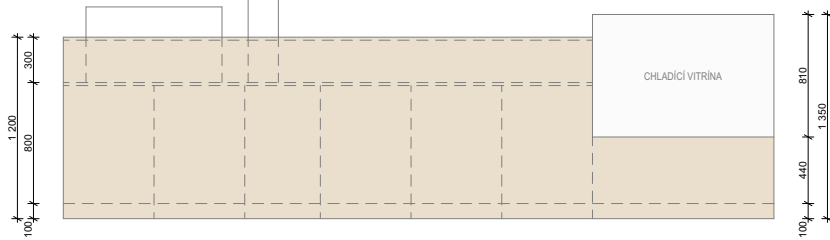

POHLED C

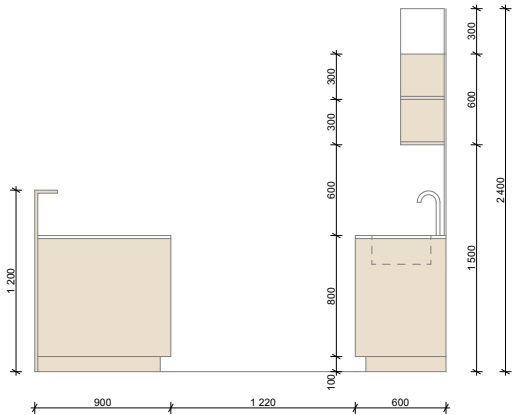

POHLED A

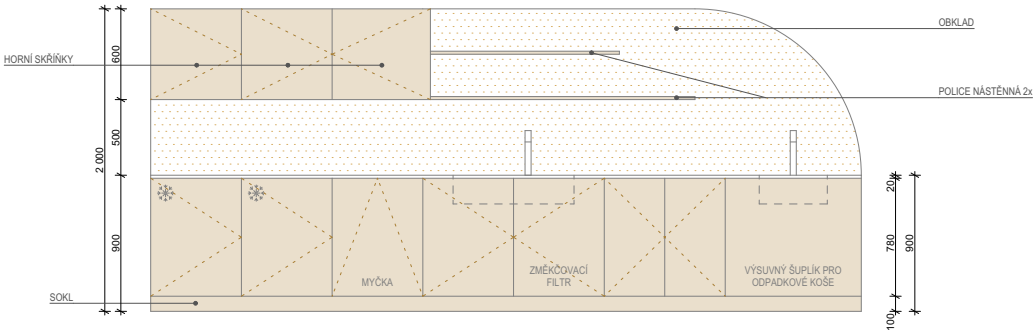

LEGENDA MATERIÁLŮ

- Pracovní deska z umělého kamene, bílá barva, zaoblená hrana.
- Obklad za linkou, HPL deska, tl. 12 mm, autorská grafika
- HPL deska, tl. 12 mm, dekor dřeva

POPIS: Sestava linky z laminátových desek (HPL). Sestava se skládá ze spodních skříněk 4700x600x900, 4700x900x900 mm a vrchních skříněk 3600x300x900 mm. Pracovní deska z umělého kamene s umyvadlem a dřezem, taktéž z umělého kamene ve stejné barevnosti. Obklad za linkou HPL deska. Osvětlení linky LED páskem.

ROZMĚR CELKOVÝ: výška 2400 mm, délka 4700 mm

BAREVNOST: Barevnost sestavy dle určení architekta na základě předloženého vzorníku. Korpus skříní bílý RAL z oboustranně laminovaných LTD desek, pracovní deska z umělého kamene (výběr ze vzorníku) bílá-běžová

SPODNÍ SKŘÍŇE: 4700x600x900, 4700x900x900, výška (včetně soklu) 900 mm. Materiál korpusu skříní oboustranně laminovaná LTD deska, hrany oplepeny ABS hranou o tl. min 2 mm. HPL deska s dekorem dřeva, tl. 12 mm. Většina skříněk otevírává-naznačeno ve výkresu. Spotřebiče zabudované. Pod umyvadlem je výsuvný šuplík na odpadkové koše, které jsou také součástí.

HORNÍ SKŘÍŇKA: Vnější rozměr 3600x300x900 mm, výška 900 mm včetně zakapotování až k podhledu. Materiál korpusu skříní oboustranně laminovaná LTD deska tl. 15 mm, hrany oplepeny ABS hranou o tl. min 2 mm.

PRACOVNÍ DESKA: Pracovní deska z umělého kamene s umyvadlem a dřezem délka 2x4700 mm, zaoblená hrana

OBKLAD ZA LNKOU: HPL deska tl. 12 mm, rozměr 4700x1100 mm. Vrchní vrstva HPL desky je opatřena autorskou grafikou.

SOKL: Oboustranně laminovaná LTD deska tl. 12 mm, hrany oplepeny ABS hranou o tl. min 2 mm, výška soklu 100mm, odnímatelný s těsnicí lištou. Nohy umožňující výškovou rektifikaci.

ZÁVĚSY A PANTY: kovové, vložené do hmoždinek s velmi odolnou úpravou proti desinfekci, s integrovaným samodovíráním, hladké a tiché dovírání

POZNÁMKA:
Uvažované rozměry je nutné přizpůsobit skutečným rozměrům na stavbě.
Tvar a rozměr kuchyňské linky je nutné koordinovat s instalacemi elektro, voda apod.
Architektovi bude předložena výrobní dokumentace nábytku k odsouhlasení.
Barevnost bude vybrána na základě předložených vzorků dle architekta.

01_ROZKRESLENÍ INT.PRVKŮ - KAVÁRNA


OBLASTNÍ NEMOCNICE NÁCHOD - II. ETAPA MODERNIZACE A DOSTAVBY

INTs01 1.NP

INTs24, INTs25, INTs25a


1.NP, 2.NP

PŮDORYS

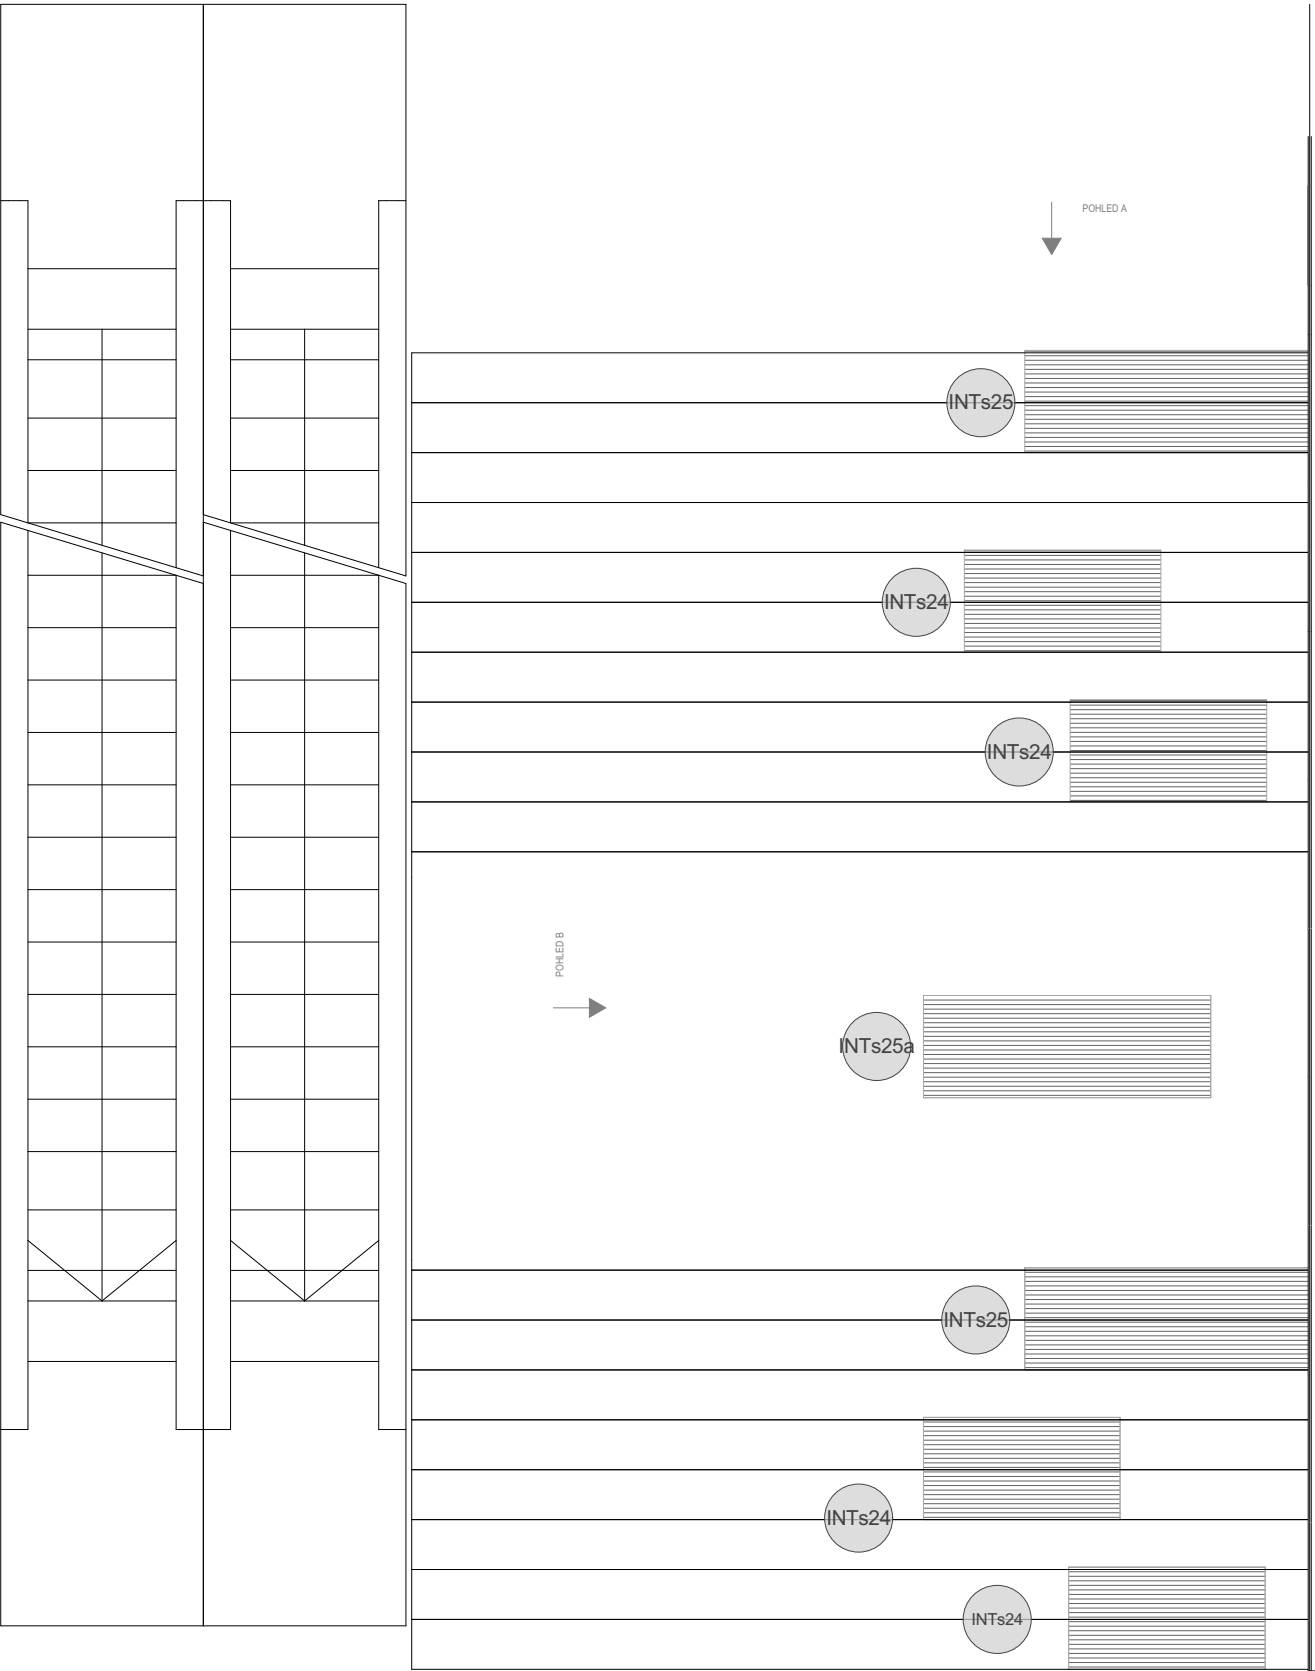


INTs24


PŮDORYS

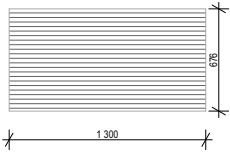

POHLED B

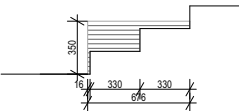


POHLED A

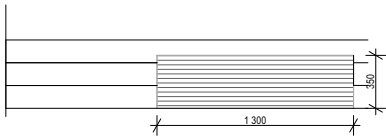


INTs25


PŮDORYS

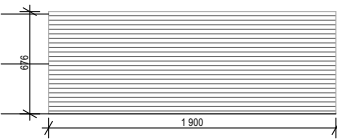

POHLED B

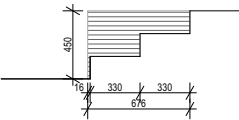


POHLED A

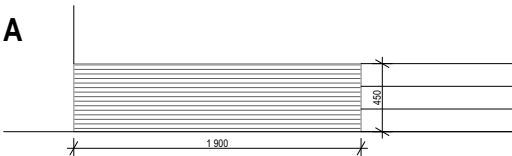


INTs25a


PŮDORYS

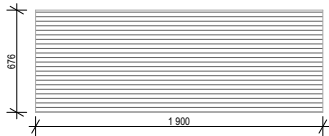

POHLED B

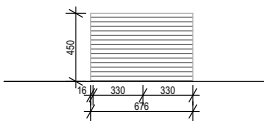

POHLED A

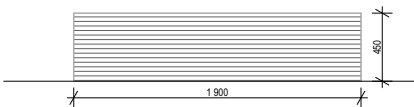

POPIS: Nástavec na schodiště pro zútlnění prostoru a možnost posezení na pobytovém schodišti. Prvek bude kotven do schodišťového stupně pomocí hmoždinek.

MATERIÁL: HPL kompaktní deska, tl. 10 mm.

ROZMÉR CELKOVÝ: 1300-1900x676x450/350 mm - dle jednotlivých prvků.

BAREVNOST: Barevnost sestavy dle určení architekta na základě předloženého vzorníku. Dekor dřeva. Bude sjednoceno s ostatními povrchy v objektu.

POZNÁMKA:
Uvažované rozměry je nutné přizpůsobit skutečným rozměrům na stavbě. Tvar a rozměr je potřeba zaměřit na stavbě a uzpůsobit podle skutečného provedení schodiště. Architektovi bude předložena výrobní dokumentace nábytku k odsouhlasení. Barevnost bude vybrána na základě předložených vzorků dle architekta.

02_ROZKRESLENÍ INT.PRVKŮ - Sedací schody

OBLASTNÍ NEMOCNICE NÁCHOD - II. ETAPA MODERNIZACE A DOSTAVBY

PULT STANOVIŠTĚ SESTER

LŮŽKOVÁ ODDĚLENÍ, ČEKÁRNY

POPIS:

Pult sester reaguje na architektonický koncept budovy. Světelná linka odpovídá vnějším křivkám objektu.

Světelná linka bude nasvětlena dle konkrétního oddělení v RGB barevném spektru podle zvolené barevnosti a bude korespondovat s grafickou identitou objektu.

Vedení kabelů a instalací bude schováno v konstrukci pultu (nutná koordinace s vedením elektro a technologie).

Pohledová část pultu s vrchním odkládacím horním pultem bude z jednoho kusu umělého kamene.

Pracovní deska bude z oboustranně laminované LTD desky - tl. 18 mm v bílé barvě. Hrany budou opatřeny kvalitní ABS hranou tl. min. 2 mm.

Soklová část je z práškovaného hliníkového plechu tl. 1 mm v bílé barvě.

Vybavení pultu-součástí zdravotnické technologie v části: **PS 01 Zdravotnická technologie.**

NOSNÁ KONSTRUKCE:

jeklová konstrukce tvořící základní kostru a tvar pultu

KRYCÍ DESKY:

vnější-pohledová vrstva pultu a horního odkládacího pultu ve výšce 1200 mm, hloubka 250 mm je z umělého kamene.

Z umělého kamene jsou i bočnice pultu.

Pro zbylé plochy je použita oboustranně laminovaná LTD deska tl. 18 mm.

OSTATNÍ:

Součástí pultu je kabelový elektrožlab. Elektro žlab bude z plnostěnného plechu v bílé barvě.

Součástí pultu jsou průchodky pro kabely-přesný počet a umístění viz projekt silnoprodu/zdravotnické technologie.

Součástí dodávky je LED pásek zabudovaný v pultu-viz jednotlivá schémata prvků.

LED panel - light box v celé ploše přední desky pultu.

Zásuvky a vypínače budou ze stejné designové řady ve stejném vzhledu. Bílá barva.

Zásuvky a vypínače jsou dodávkou silnoprodu - ONN_DPS_D_D.1.4.6. Silnoproud

BAREVNOST: Barevnost sestavy dle určení architekta na základě předloženého vzorníku. Práškováná jeklová konstrukce-bílá barva. Umělý kámen v bílé barvě doplněný o barevný nápis z pryskyřice ve vyfrézované drážce v barvě dle konkrétního oddělení.

Barevnost bude sjednocena a vychází z grafick=ho manuálu-viz **8. Grafická identita**

PRACOVNÍ DESKA: Pracovní deska je z oboustranně laminované LTD desky, tl. 18 mm. Barva bílá.

SOKL: Práškový hliníkový plech tl. 1mm, výška soklu 300mm, odnímatelný s těsnicí lištou. Nohy umožňující výškovou rektifikaci.

POZNÁMKA:

Všechny materiály musí být vhodné do zdravotnicví a musejí být odolné proti dezinfekcím

Uvažované rozměry je nutné přizpůsobit skutečným rozměrům na stavbě.

Tvar a rozměr pultu je nutné koordinovat s instalacemi elekto, zdravotnická technologie, apod.

Architektovi bude předložena výrobní dokumentace nábytku k odsouhlasení.


Barevnost bude vybrána na základě předložených vzorků dle architekta.

SPECIFIKACE MATERIÁLŮ

OBLASTNÍ NEMOCNICE NÁCHOD - II. ETAPA MODERNIZACE A DOSTAVBY

PŮDORYS


INTs26
1.NP

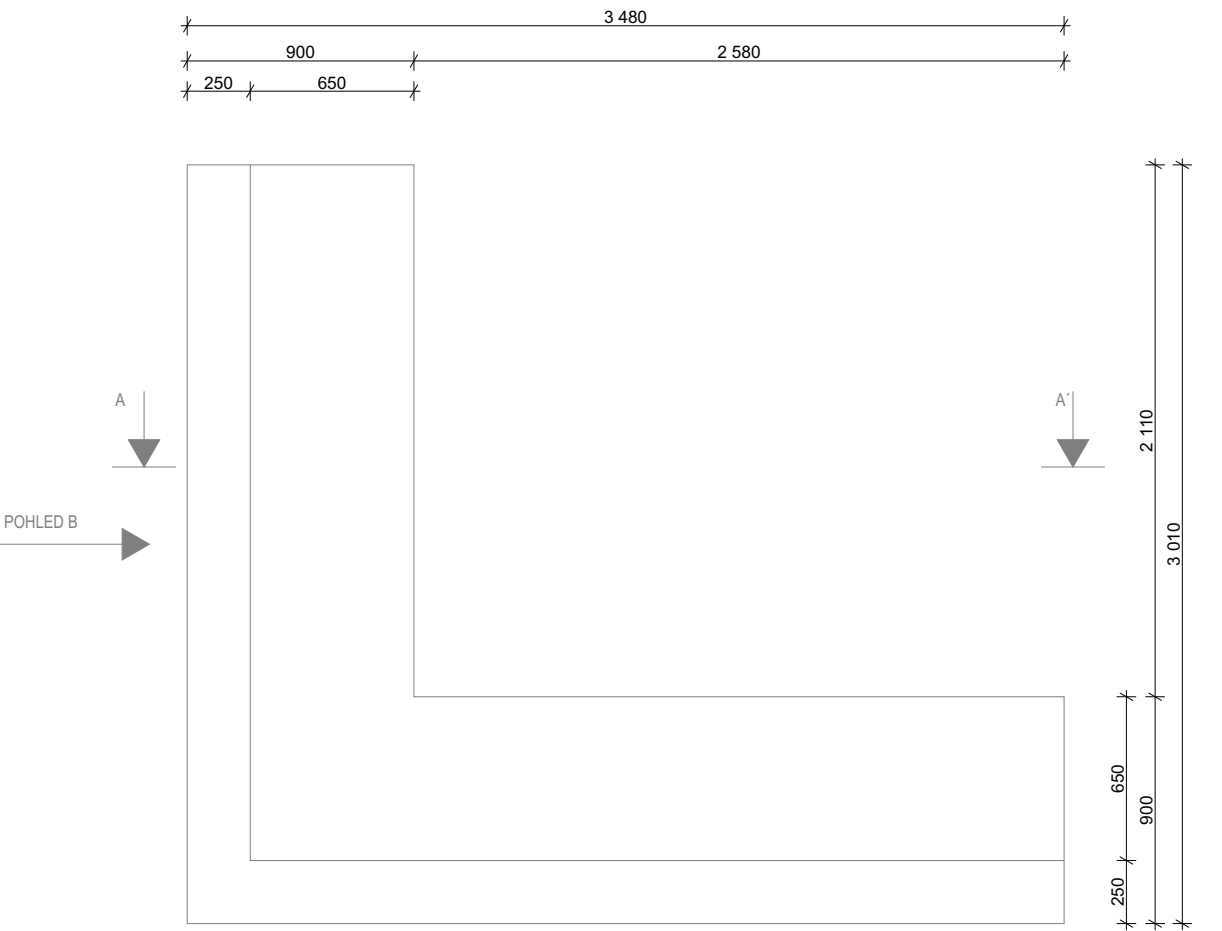


POHLED A



POHLED B

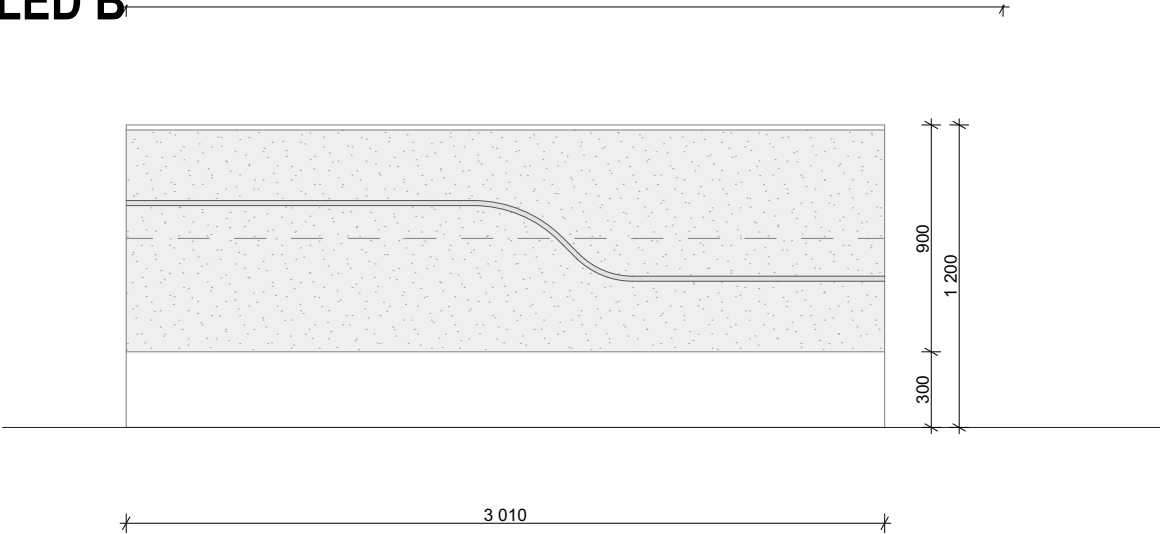


ŘEZ A-A'

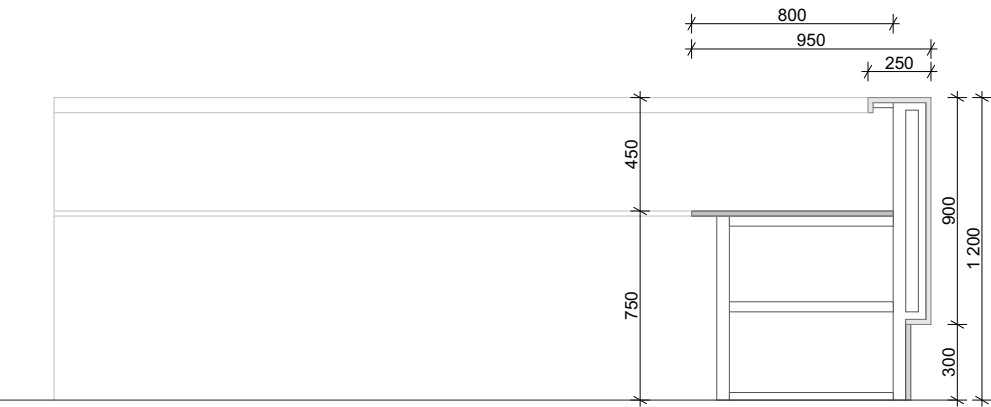


PŮDORYS


INTs27
4.NP

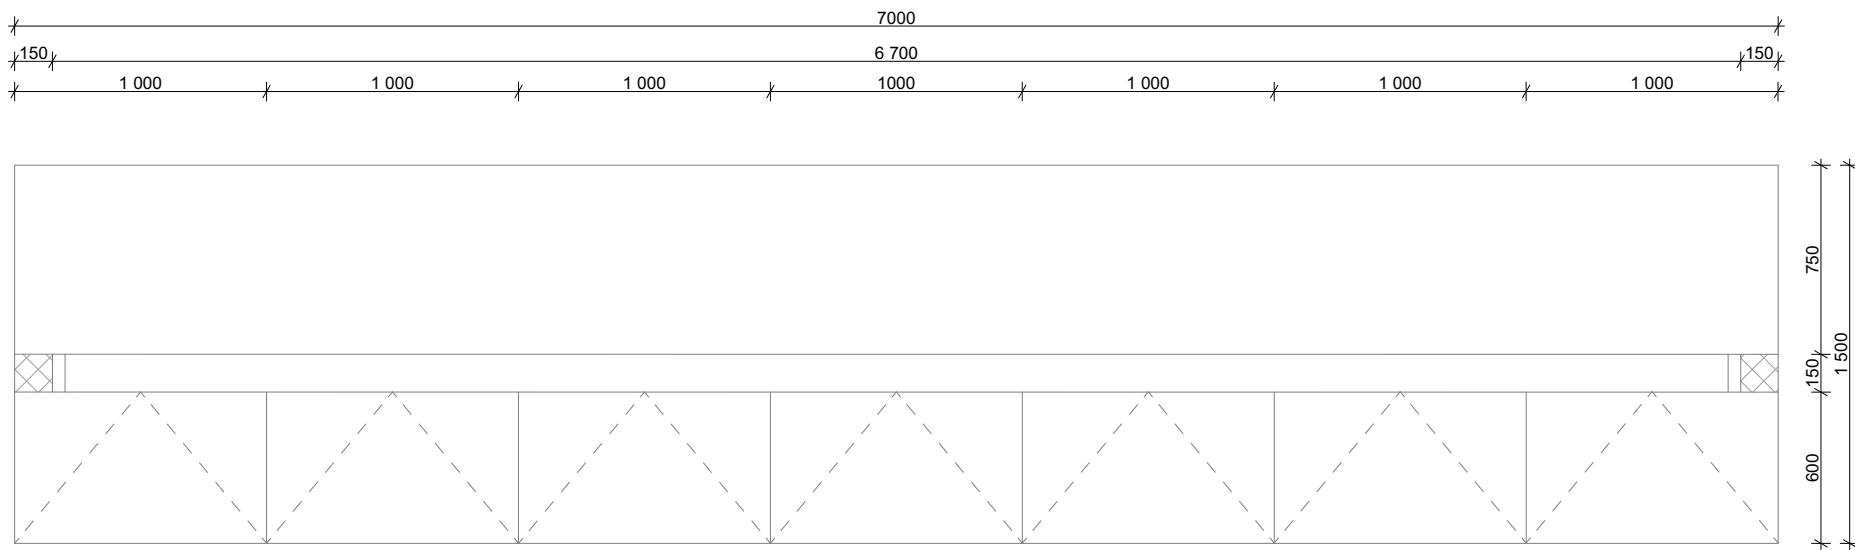


POHLED A

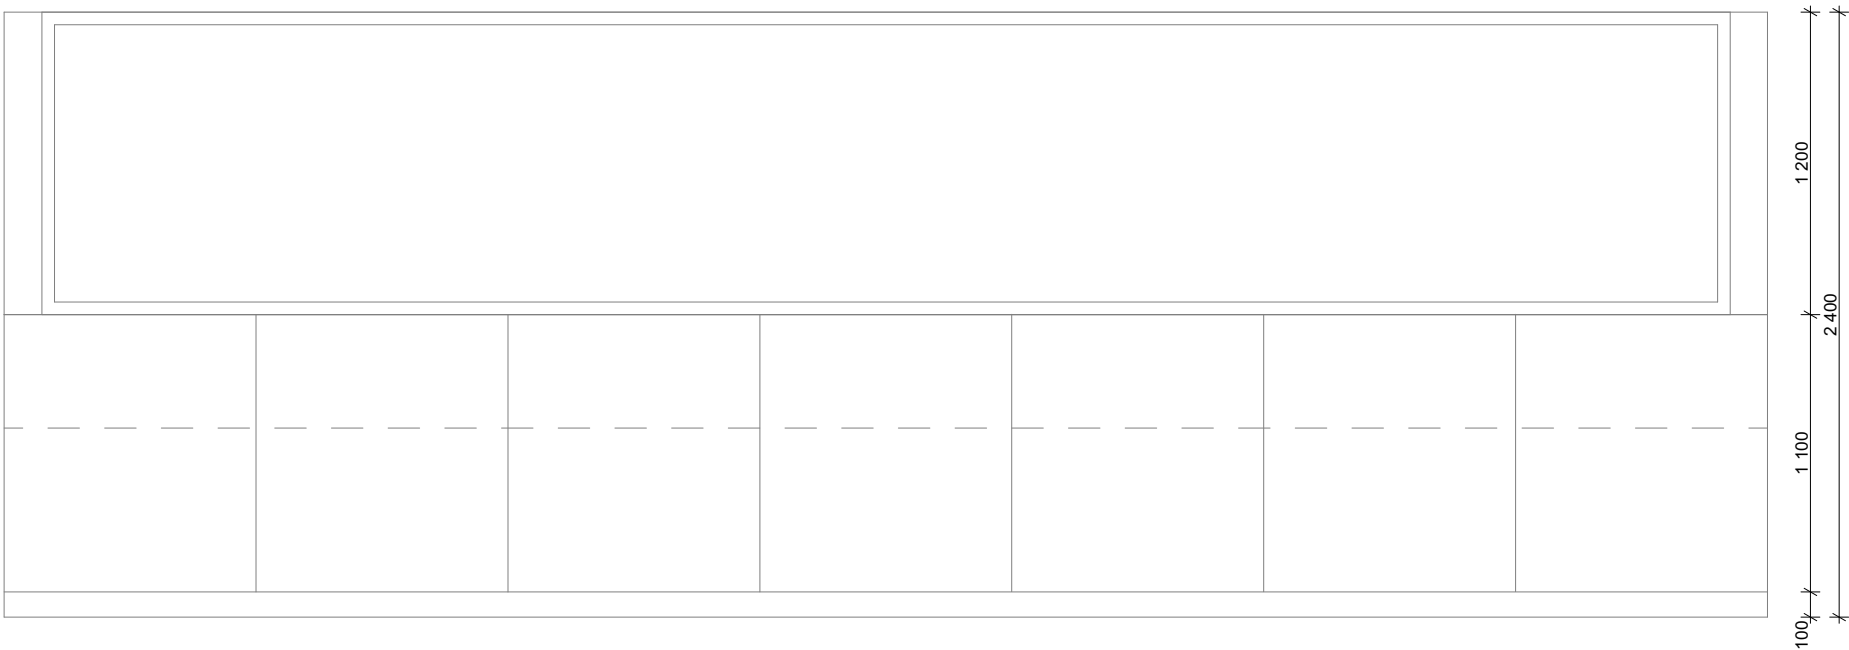


ŘEZ A-A'

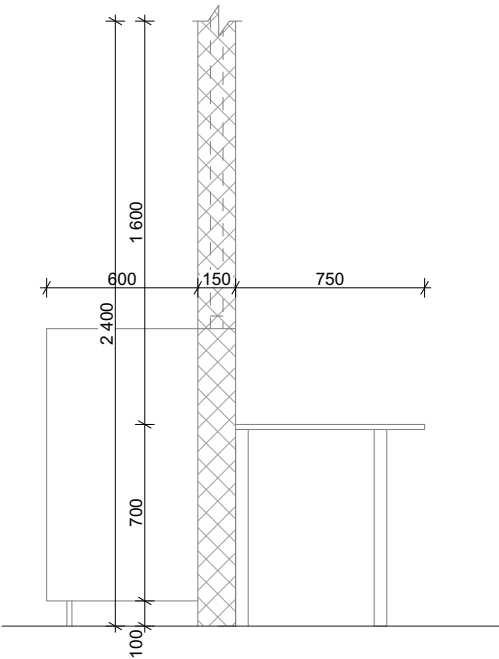


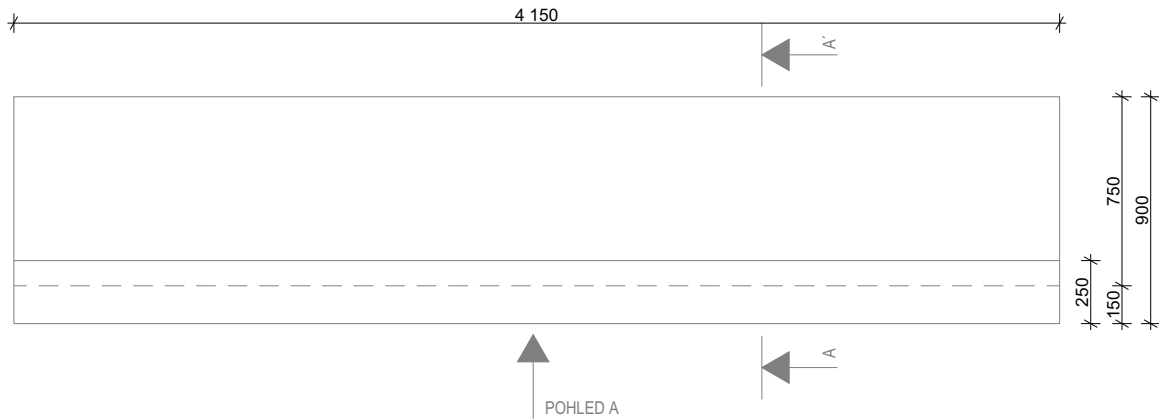

POHLED A

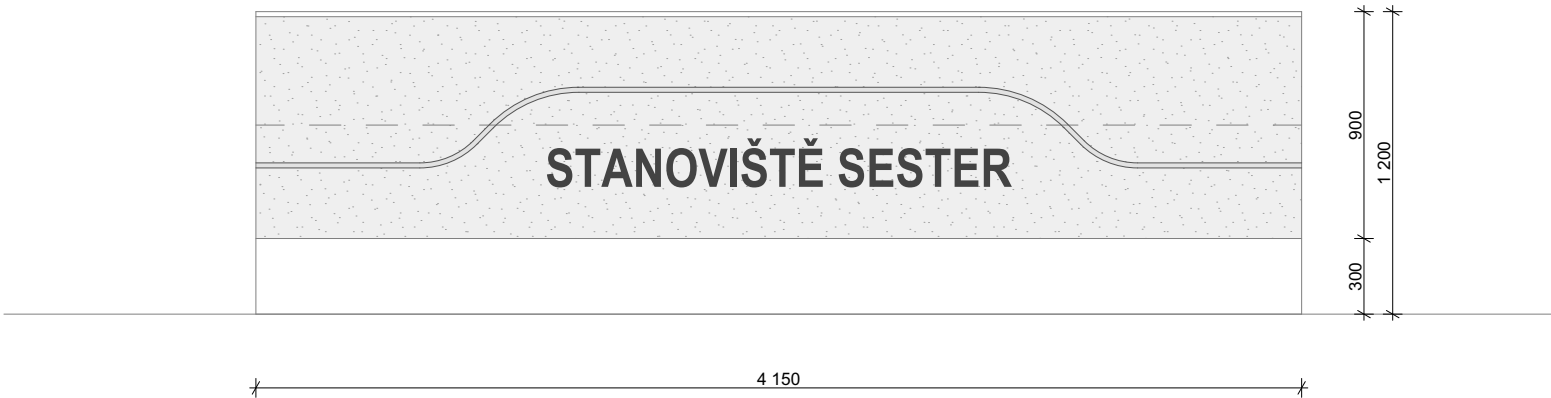


ŘEZ A-A'

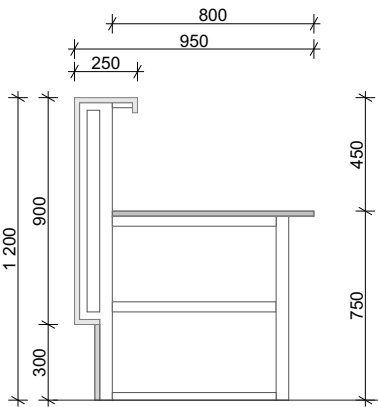


INTs29, INTs30

5.NP


PŮDORYS INTs29

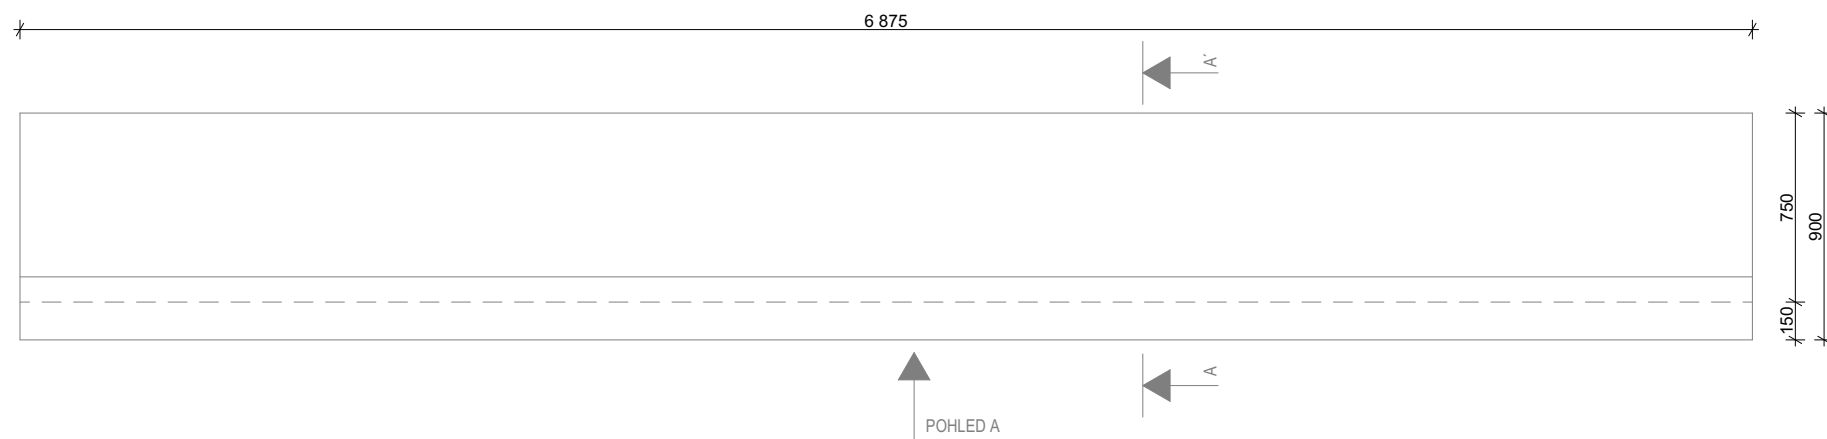


PŮDORYS INTs30

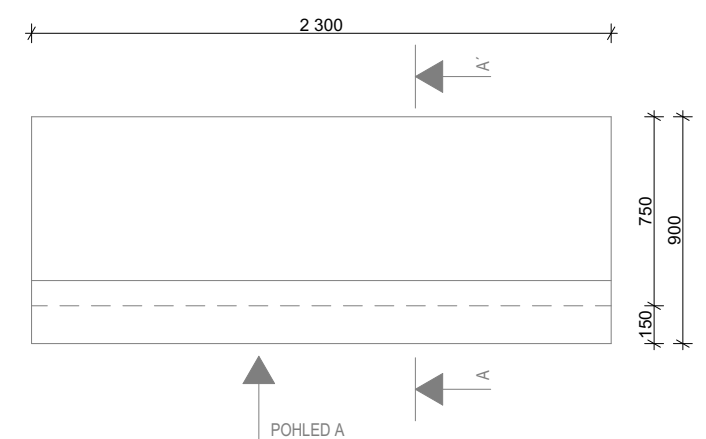


POHLED A

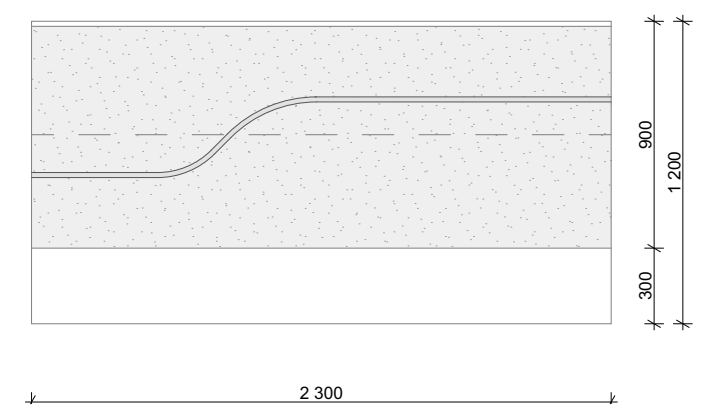


ŘEZ A-A'

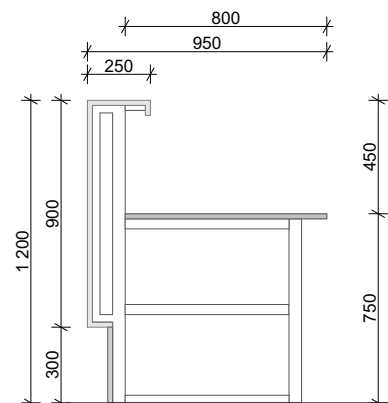


PŮDORYS

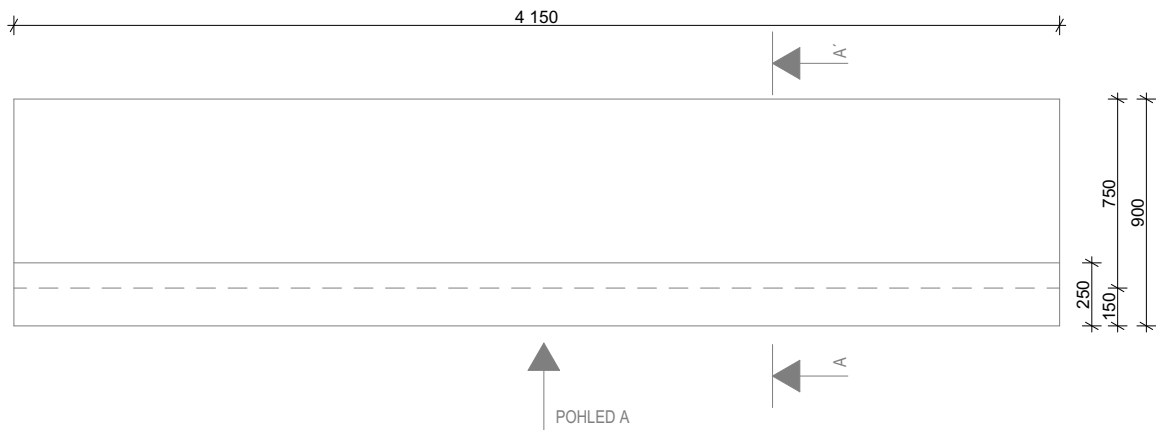


POHLED A

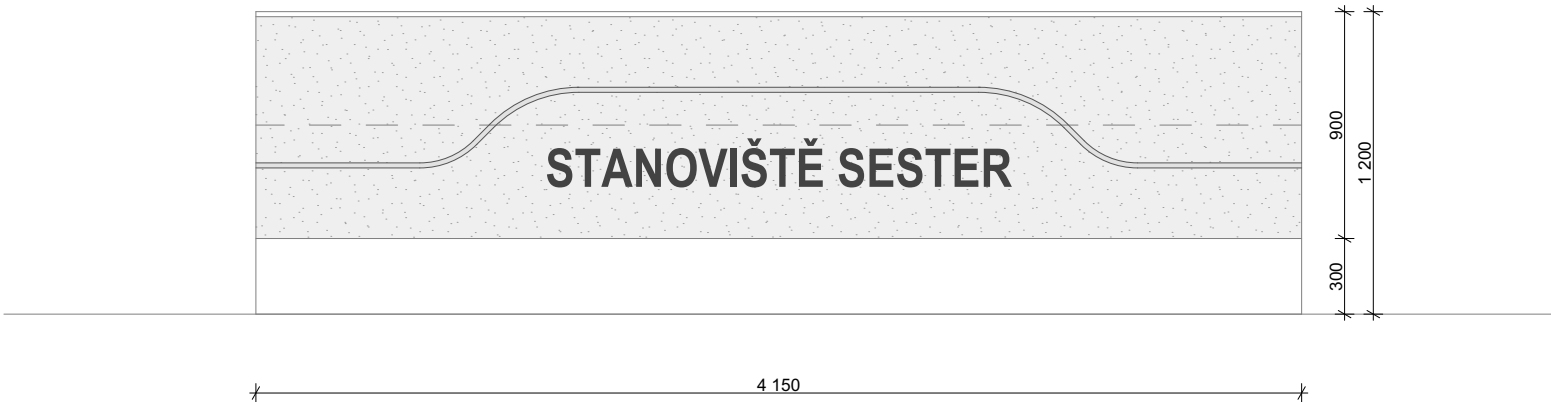


ŘEZ A-A'

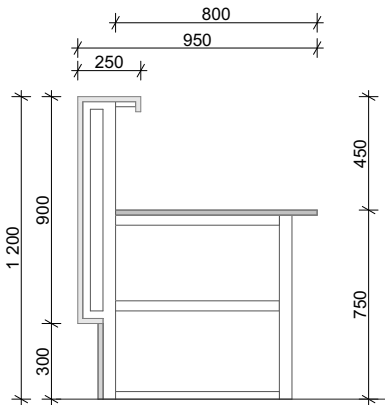


PŮDORYS

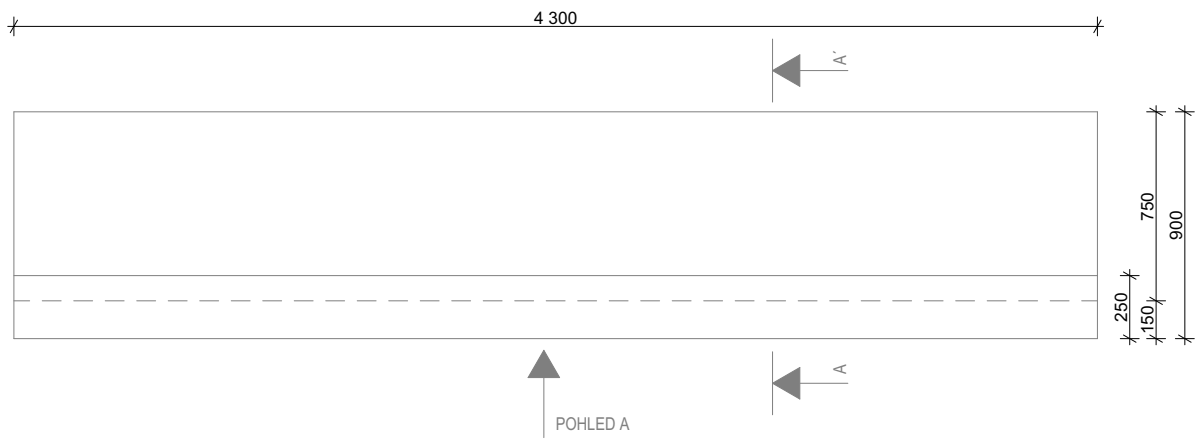


POHLED A

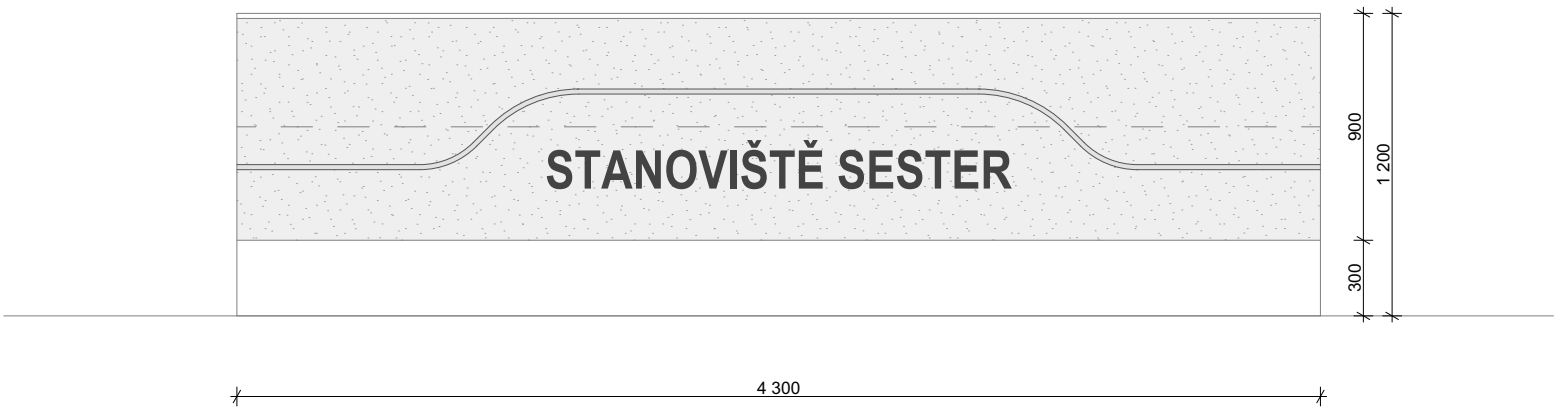


ŘEZ A-A'

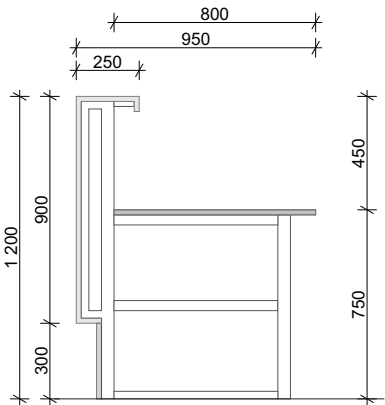


PŮDORYS

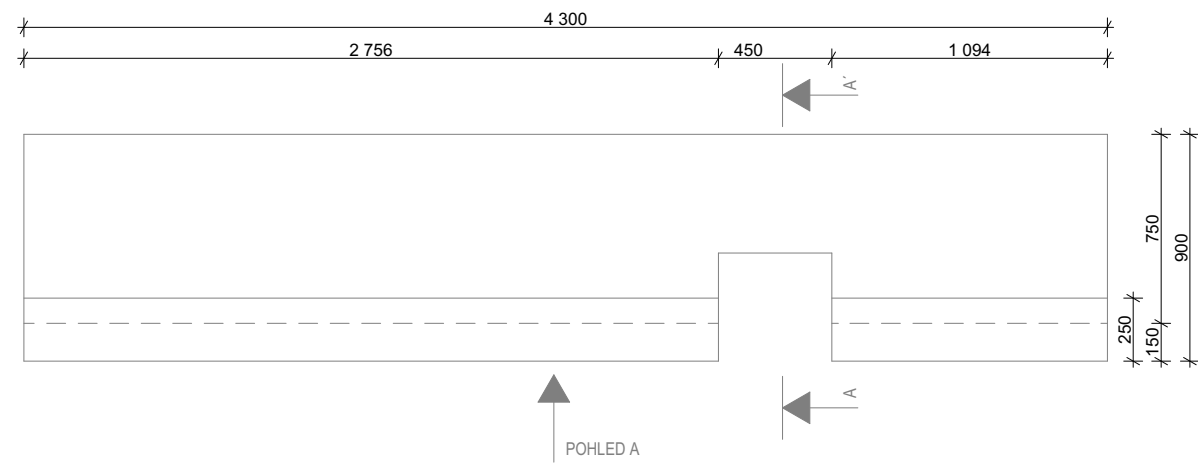


POHLED A

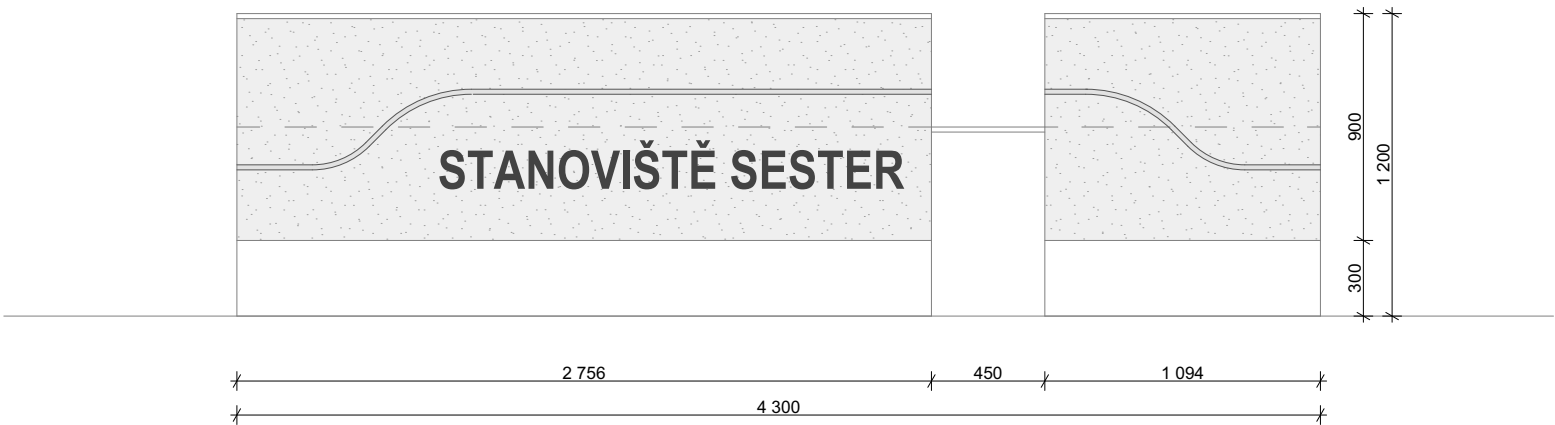


ŘEZ A-A'

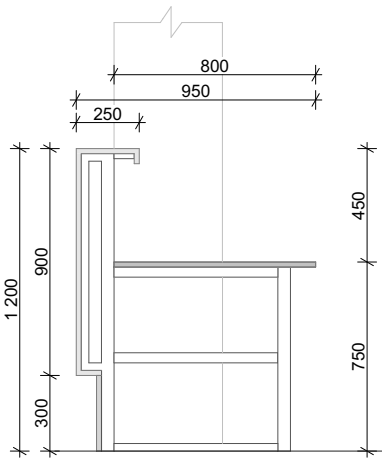


PŮDORYS

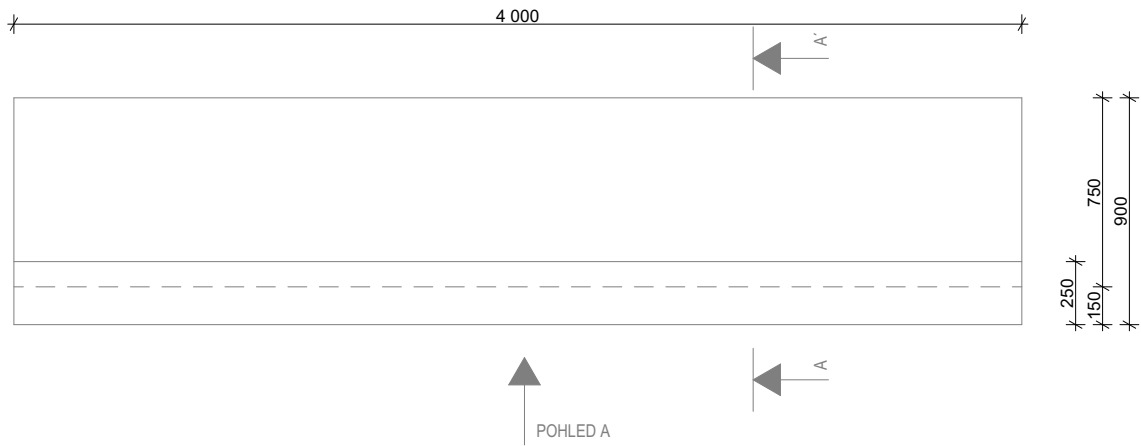


POHLED A

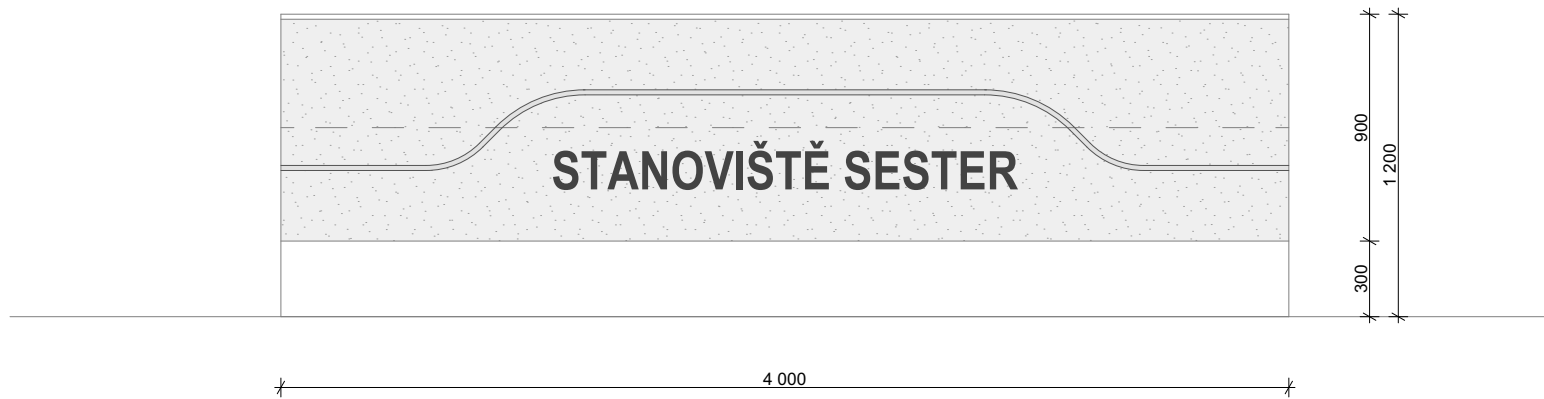


ŘEZ A-A'

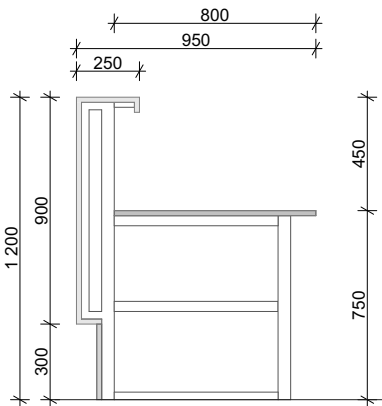


PŮDORYS

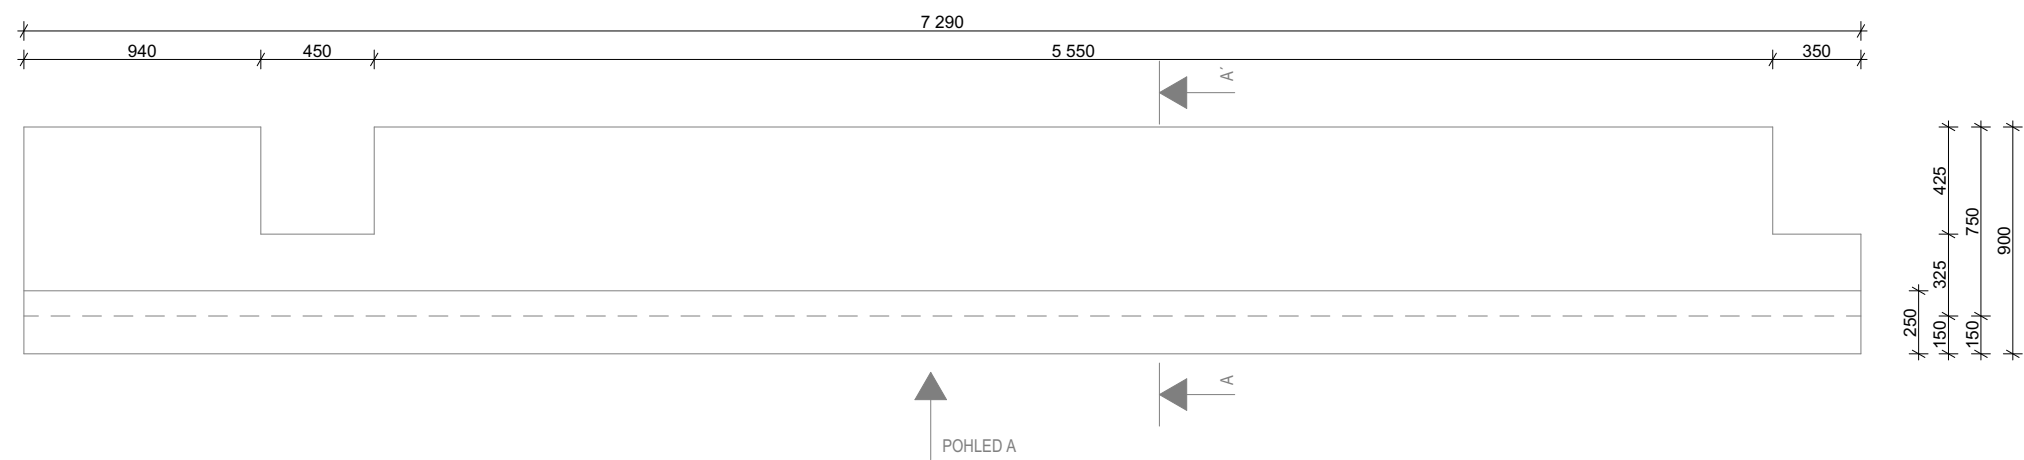

POHLED A

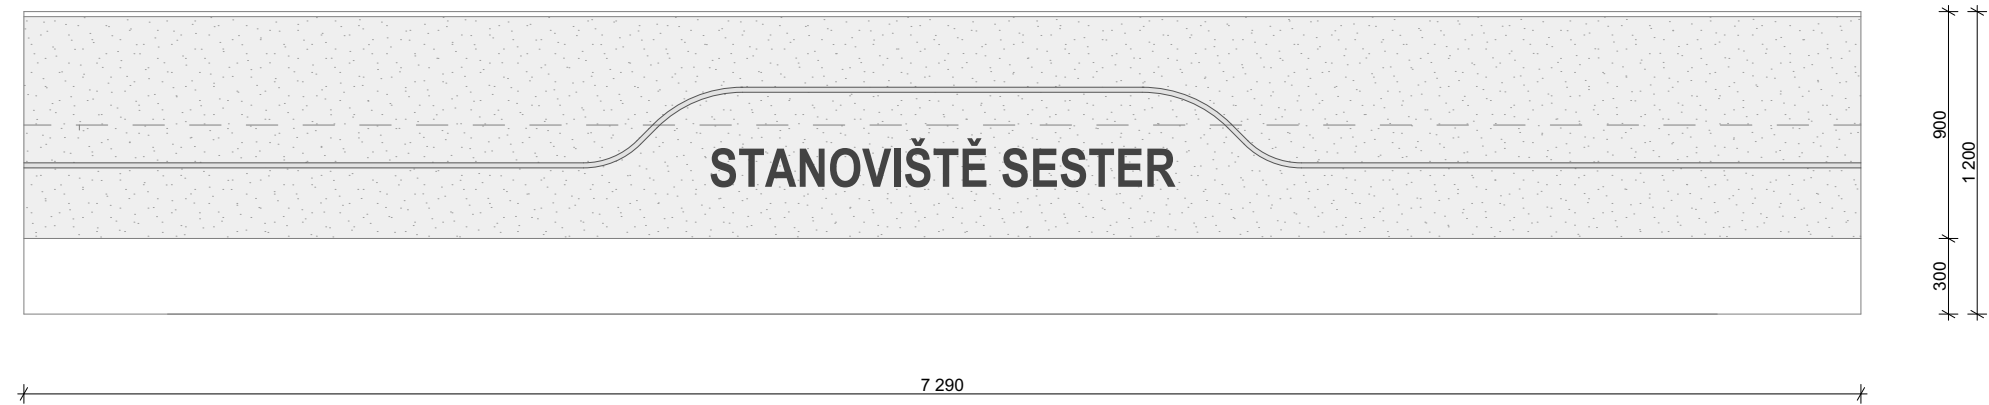


ŘEZ A-A'

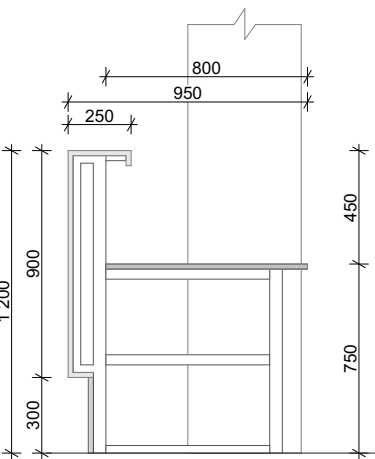


INTs36
8.NP


PŮDORYS

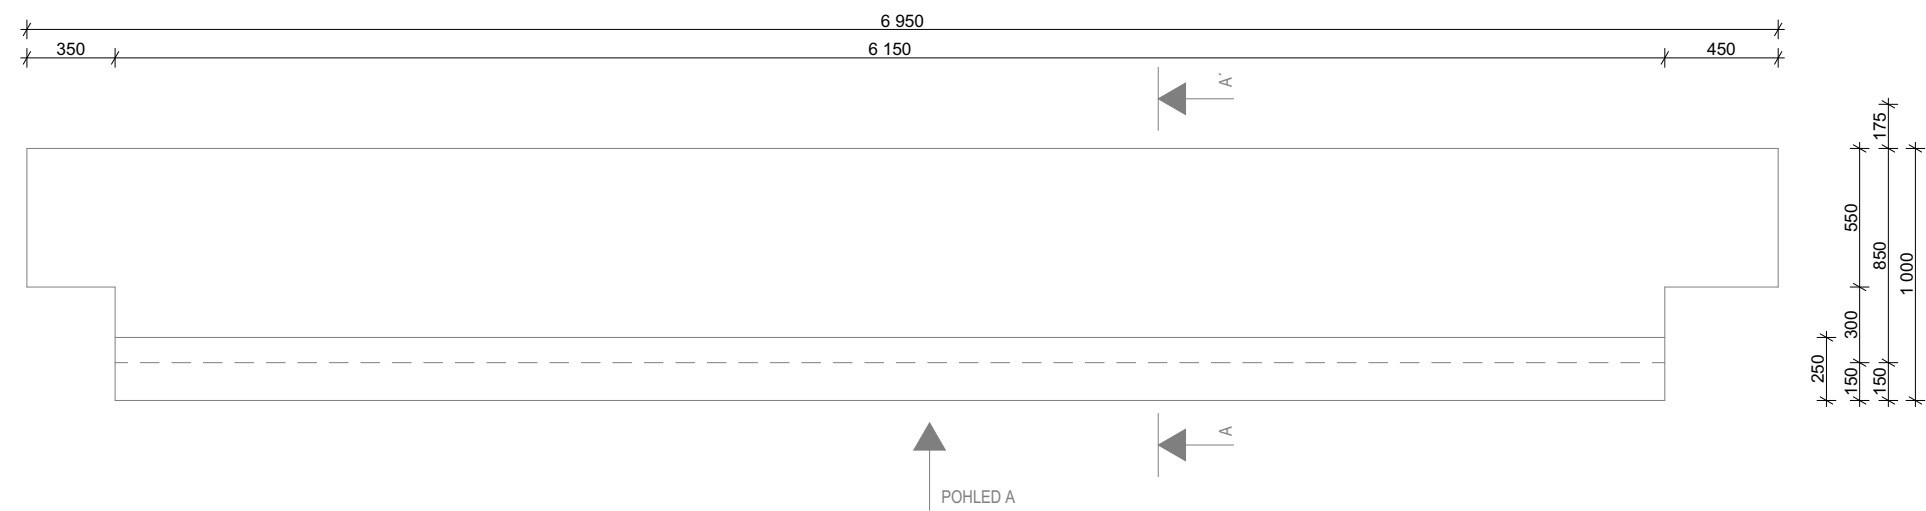

POHLED A

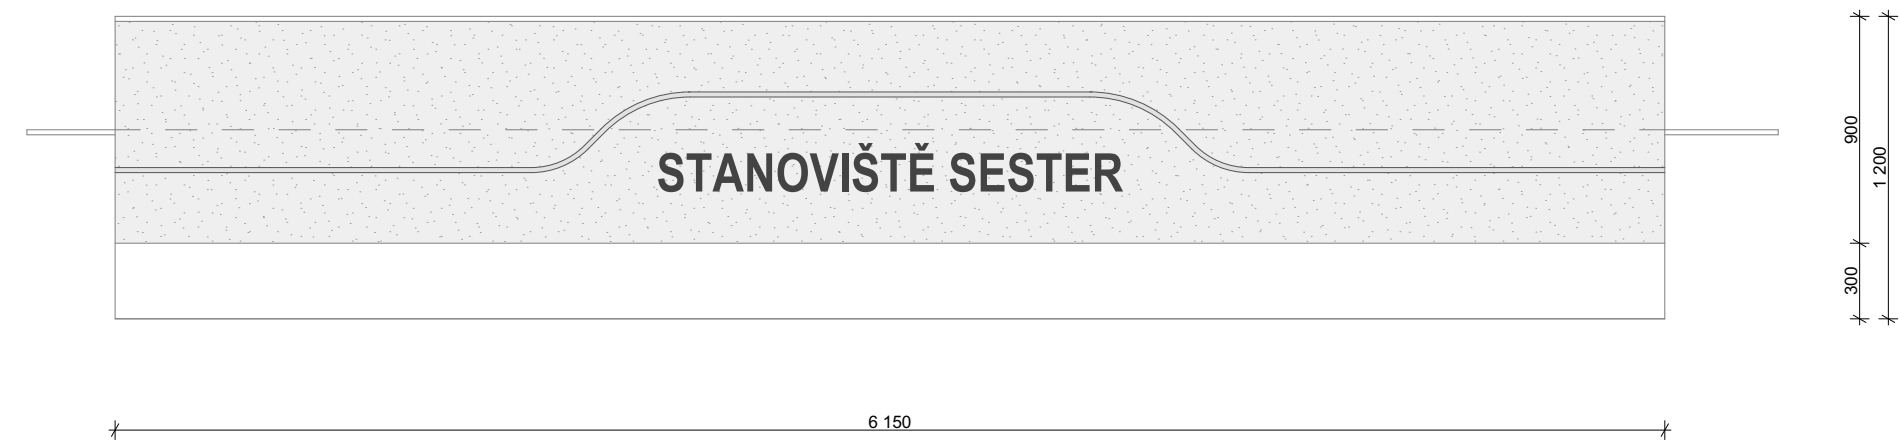

ŘEZ A-A'

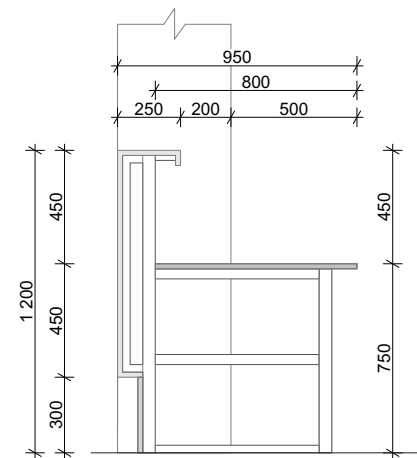

NÁBYTKOVÉ SESTAVY NAD POSTELEMI

LŮŽKOVÁ ODDĚLENÍ

POPIS:

Nábytková sestava nad postelemi na lůžkovém oddělení. Textura dřeva dodává prostoru pokoje útulnější dojem.

Sestava je z dýhované dřevotřískové desky s vrchním lakem.

Ve spodní části jsou barevné laminované LTD desky-barevnost dle konkrétního oddělení. Tento prostor je určen pro zajištění nočního stolku. Barevnost LTD desek bude určena a sjednocena dle grafické identity objektu.

Za prostorem postelí je opět dýhovaná dřevotřísková deska, hrany budou olepeny dýhou ve stejné barevnosti jako deska.

Na tuto desku ve vyšší části navazuje ochranný prvek-viz tabulka ochranných prvků. jedná se o PVC desku s grafikou. Barevná grafika dle konkrétního oddělení. Barevnost a grafika bude opět sjednocena s projektem grafické identity.

Nad nábytkovou sestavou je snížený pohled, kde je vedena VZT. Nábytkovou sestavu je potřeba zkoordinovat s tímto podhledem.

Vybavení včetně nočních stolků a postelí je součástí zdravotnické technologie v části: **PS 01 Zdravotnická technologie.**

NOSNÁ KONSTRUKCE:

Dřevotřísková deska tl. 20 mm.

KRYCÍ DESKY:

vnější-pohledová deska je z dýhované dřevotřískové desky s vrchním lakem tl. 19 mm.

Barevná část v místě nočních stolků je z laminované LTD desky tl. 15 mm.

OSTATNÍ:

Součástí pultu jsou průchodky pro kabely-přesný počet a umístění viz projekt silnoprodu/zdravotnické technologie.

Součástí dodávky je LED pásek zabudovaný v části pro noční stolky

Pozn. LED pásek, Al profil, koncovky, mléčný difúzor, napáječ, spínání místní on/off

koncovky – LED pásek 9,6W/m/3000K/840lm, Ra 90, napáječ 24VDC

Zásuvky a vypínače budou ze stejné designové řady ve stejném vzhledu. Bílá barva.

Zásuvky a vypínače jsou dodávkou silnoproudu - viz. ONN_DPS_D_D.1.4.6. Silnoproud

BAREVNOST: Barevnost sestavy dle určení architekta na základě předloženého vzorníku.

Barevnost bude sjednocena a vychází z grafické identity - část. **8. Grafická identita.**

SOKL: Laminovala LTD deska tl. 18 mm, hrana opatřena ABS tl. min. 2 mm, výška soklu 100mm, odnímatelný s těsnicí lištou. Nohy umožňující výškovou rektifikaci.

POZNÁMKA:

Všechny materiály musí být vhodné do zdravotnicví a musejí být odolné proti dezinfekcím

Uvažované rozměry je nutné přizpůsobit skutečným rozměrům na stavbě.

Tvar a rozměr nábytkové sestavy je nutné koordinovat s instalacemi elektro, zdravotnická technologie, apod.

Architektovi bude předložena výrobní dokumentace nábytku k odsouhlasení.


Barevnost bude vybrána na základě předložených vzorků dle architekta.

SPECIFIKACE MATERIÁLŮ

OBLASTNÍ NEMOCNICE NÁCHOD - II. ETAPA MODERNIZACE A DOSTAVBY

NÁBYTKOVÉ SESTAVY NAD POSTELEMI


LŮŽKOVÁ ODDĚLENÍ

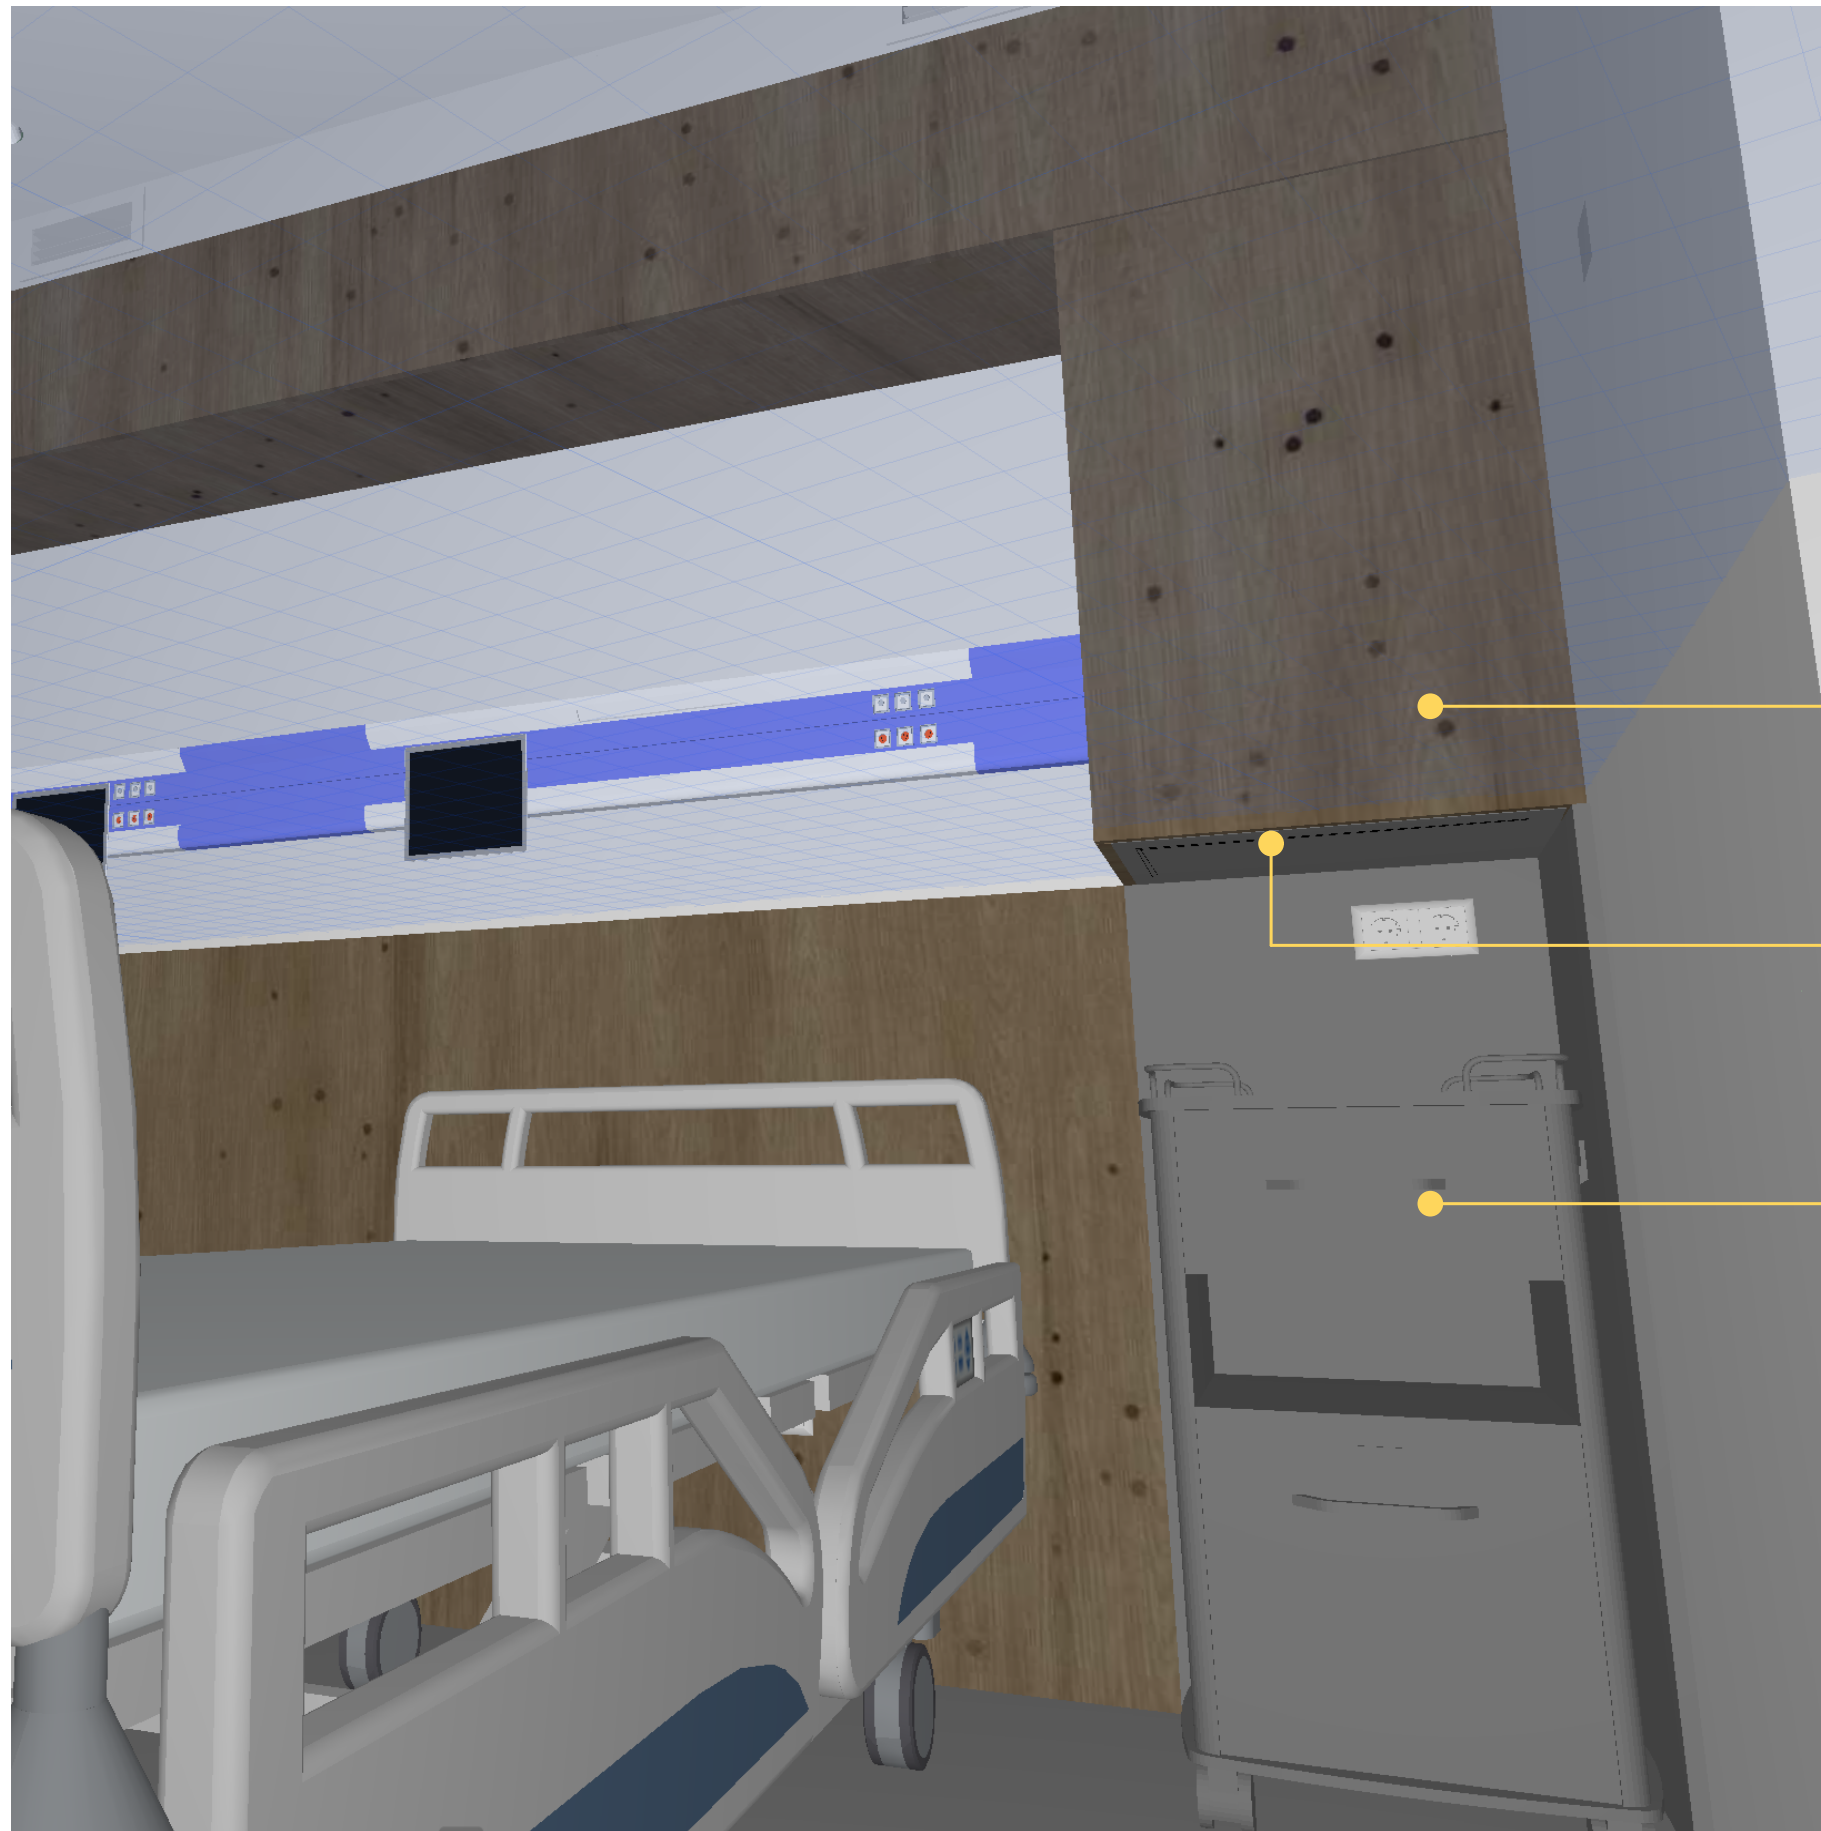

NÁBYTKOVÁ SESTAVA

ZABUDOVANÝ LED PÁSEK

POJÍZDNÝ NOČNÍ STOLEK-SOUČÁSTÍ ZDRT

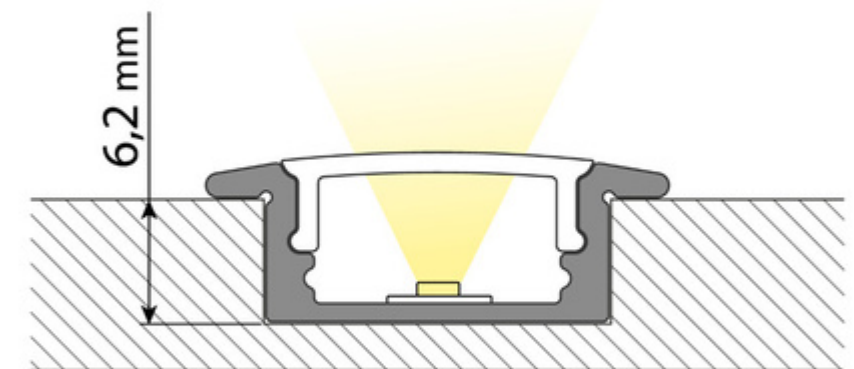


DETAILNÍ NÁHLED

OBLASTNÍ NEMOCNICE NÁCHOD - II. ETAPA MODERNIZACE A DOSTAVBY

ZDRT_435058-L1

8.NP

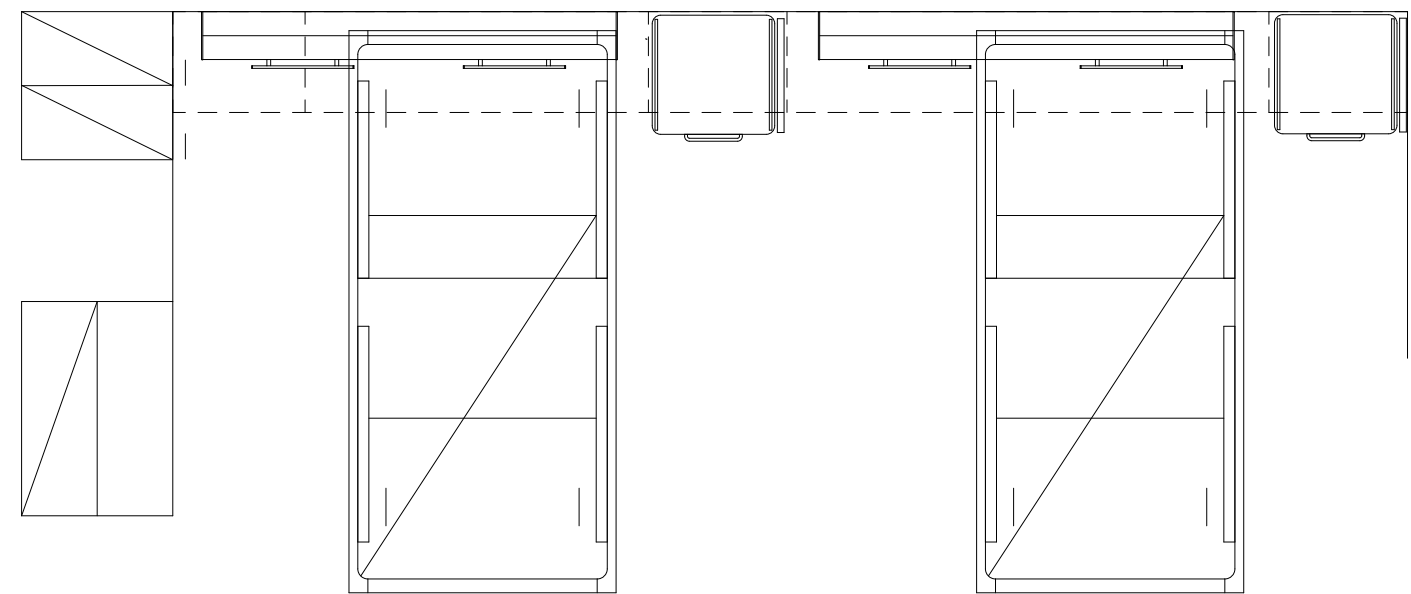


Skříně s označením **434083**
a pracovní linka **421014**
budou v obdobném vzhledu
jako nábytková stěna. Bude
společně zkoordinováno

LEGENDA

- Laminovaná LTD deska
barevnost dle oddělení
- Dýhovaná dřevotřísková deska
- Grafický panel


Pozn. LED pásek, Al profil, koncovky, mléčný difuzor,
napáječ, spínání místní on/off

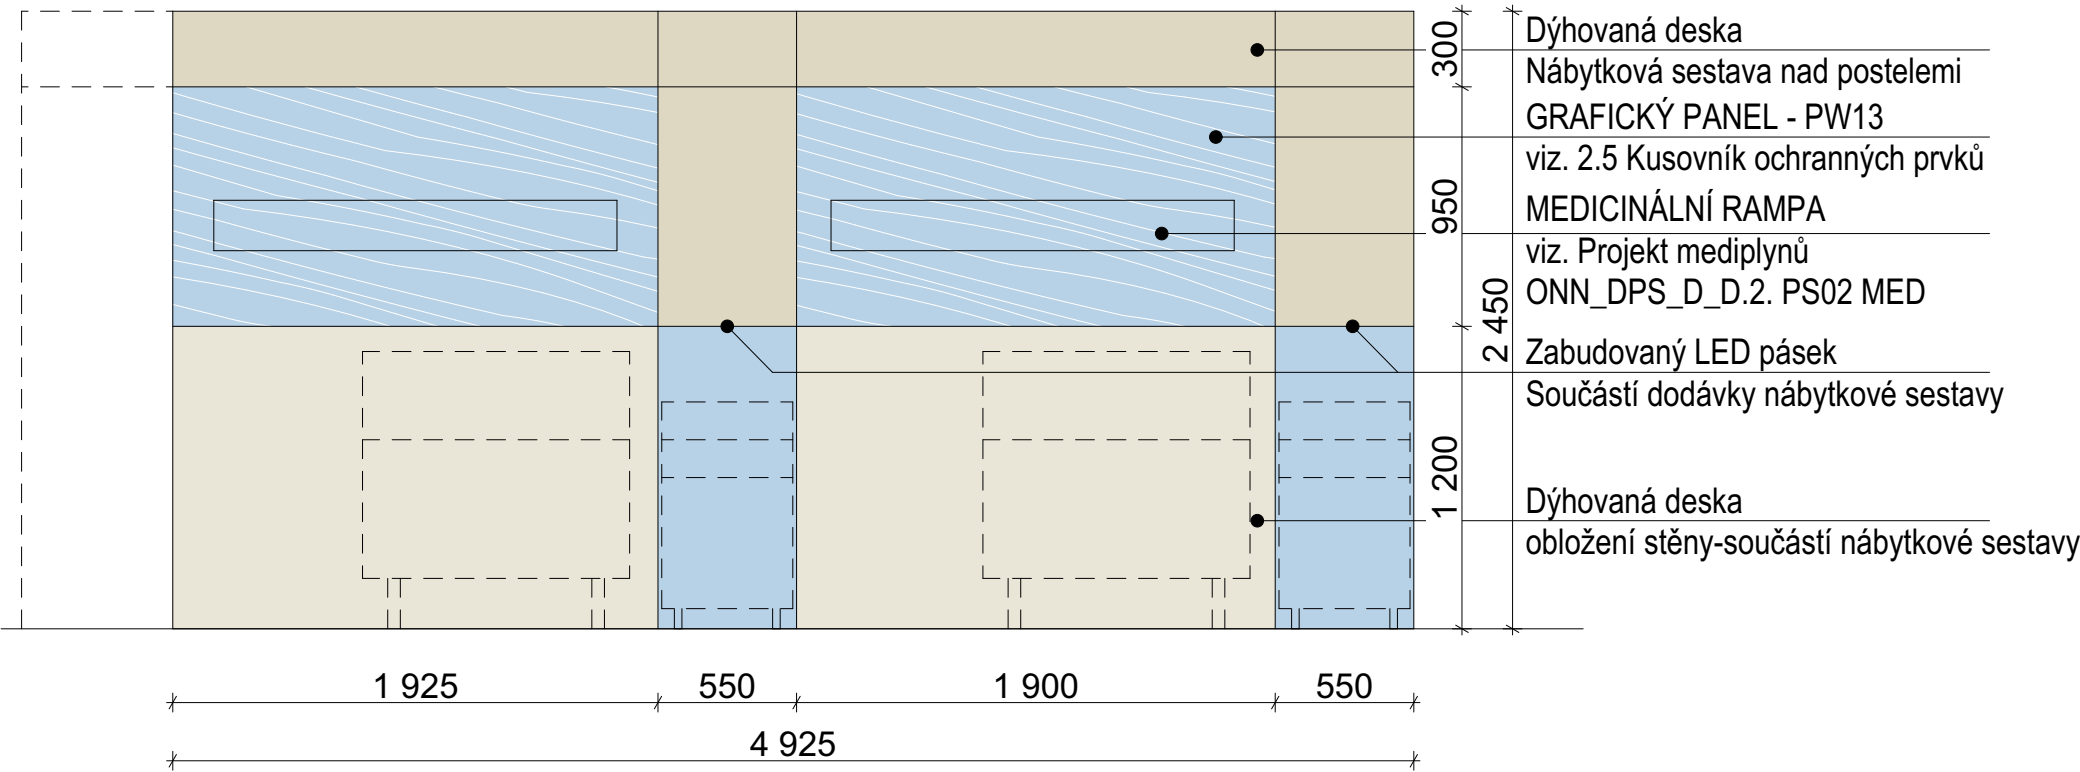

13_SCHÉMA NÁBYTKOVÉ STĚNY NA LŮŽKOVÝCH POKOJÍCH
OBLASTNÍ NEMOCNICE NÁCHOD - II. ETAPA MODERNIZACE A DOSTAVBY

ZDRT_435058-L2

8.NP

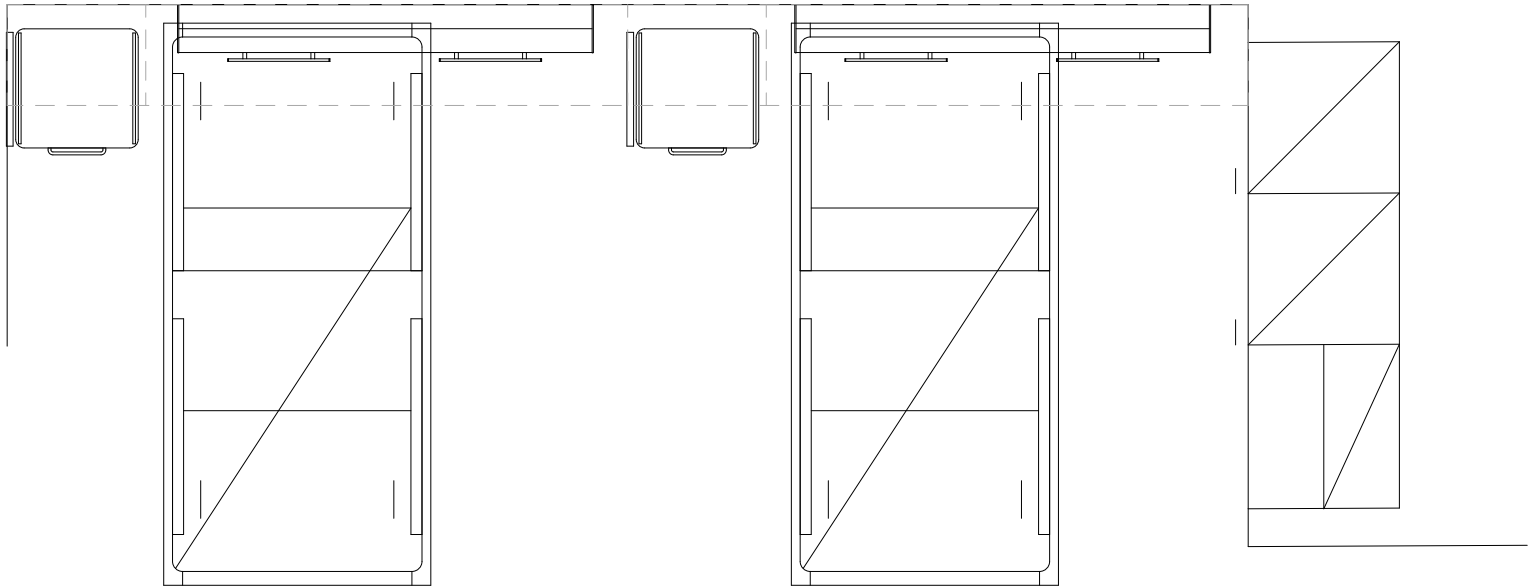


Skříně s označením **434083**
a pracovní linka **421015**
budou v obdobném vzhledu
jako nábytková stěna. Bude
společně zkoordinováno

LEGENDA

- Laminovaná LTD deska
barevnost dle oddělení
- Dýhovaná dřevotřísková deska
- Grafický panel


Pozn. LED pásek, Al profil, koncovky, mléčný difuzor,
napáječ, spínání místní on/off

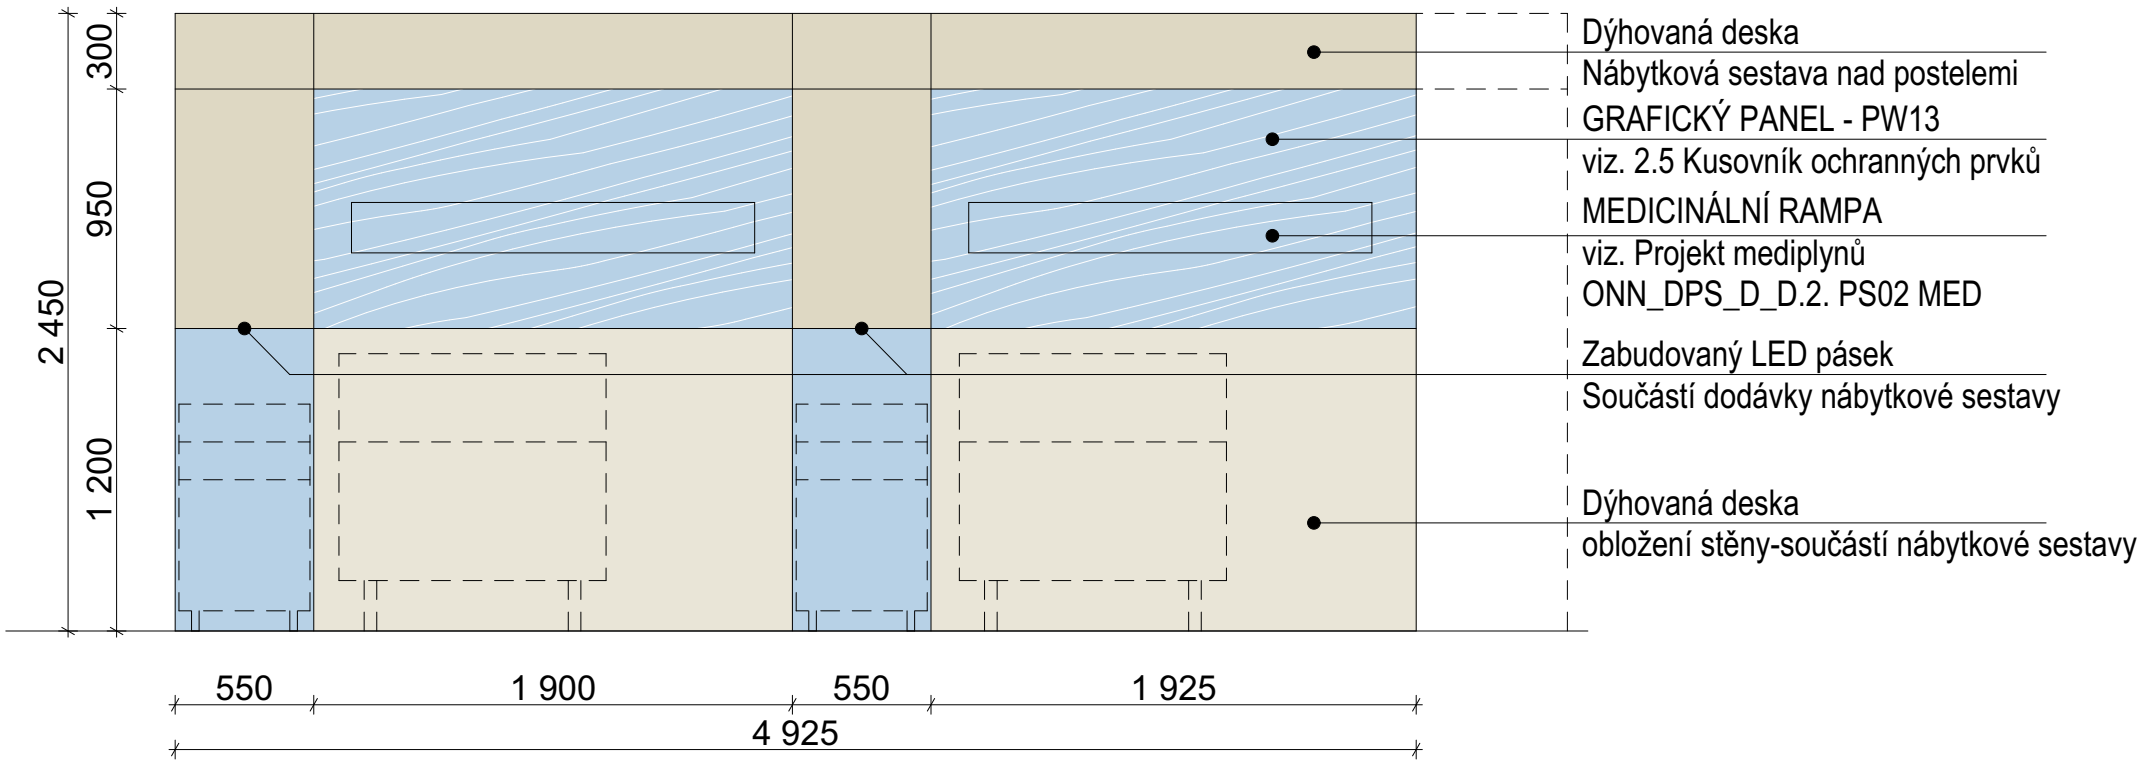

14_SCHÉMA NÁBYTKOVÉ STĚNY NA LŮŽKOVÝCH POKOJÍCH
OBLASTNÍ NEMOCNICE NÁCHOD - II. ETAPA MODERNIZACE A DOSTAVBY

ZDRT_435085-L3

8.NP

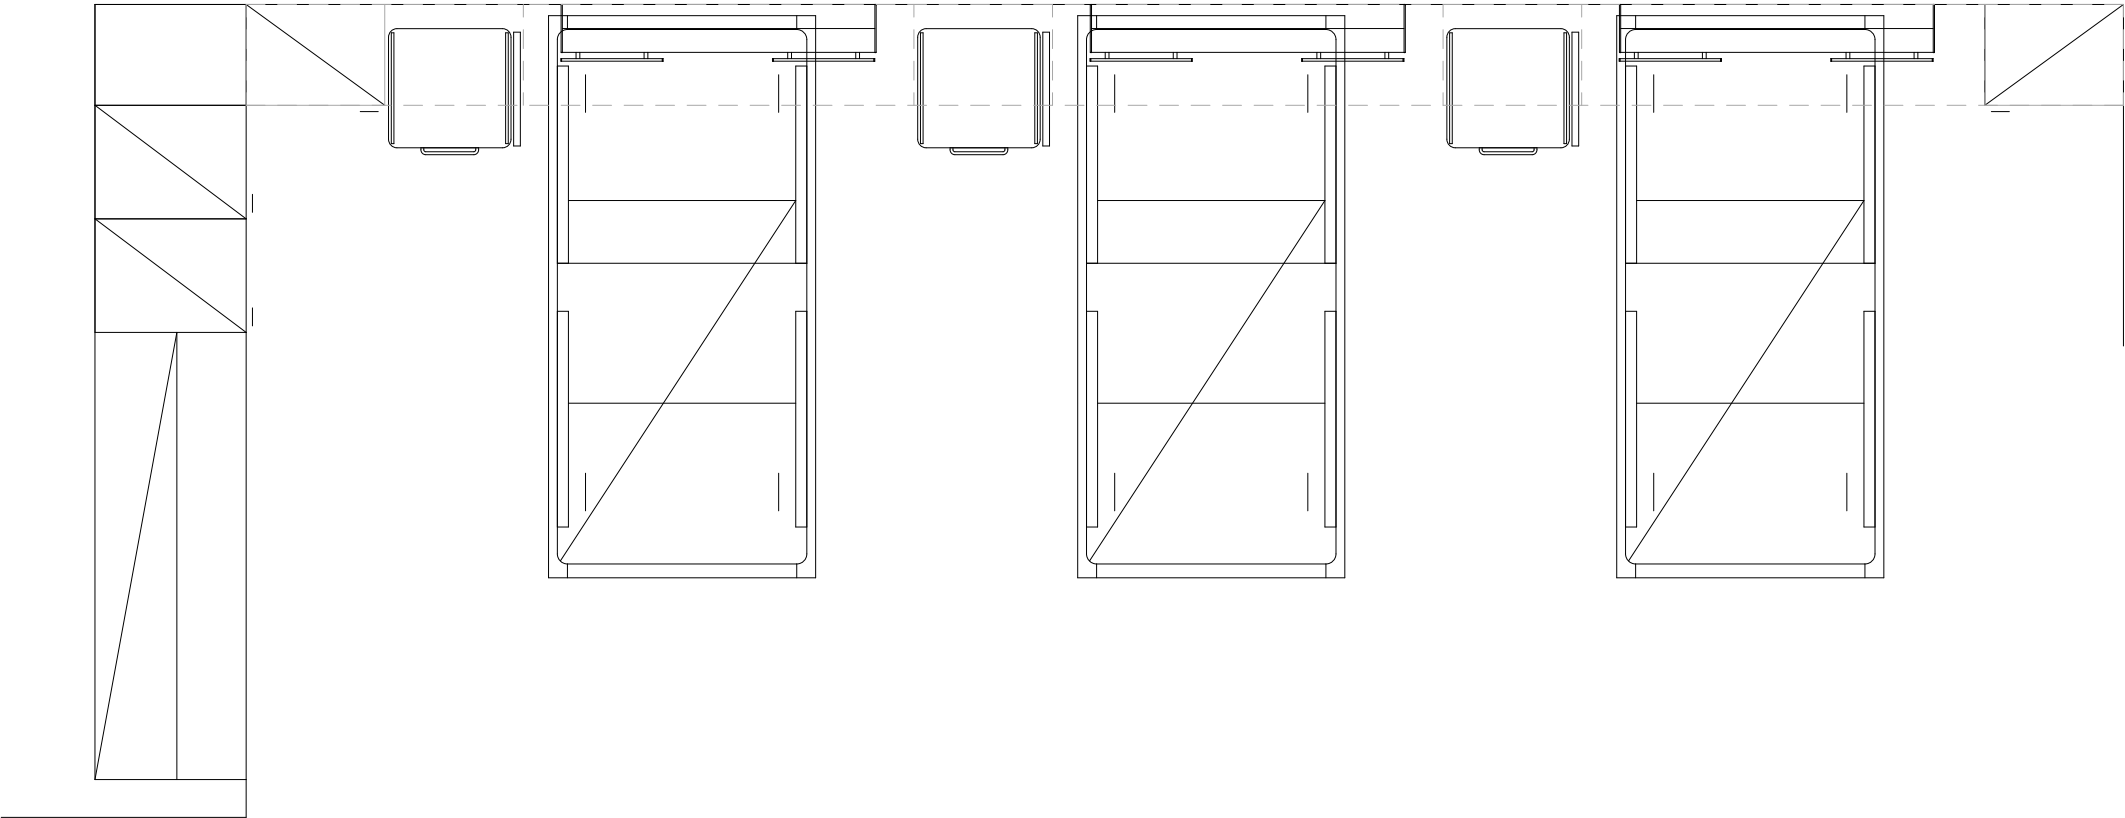


Skříně s označením **434083**
a pracovní linka **425009**
budou v obdobném vzhledu
jako nábytková stěna. Bude
společně zkoordinováno

LEGENDA

- Laminovaná LTD deska
barevnost dle oddělení
- Dýhovaná dřevotřísková deska
- Grafický panel


Pozn. LED pásek, Al profil, koncovky, mléčný difuzor,
napáječ, spínání místní on/off

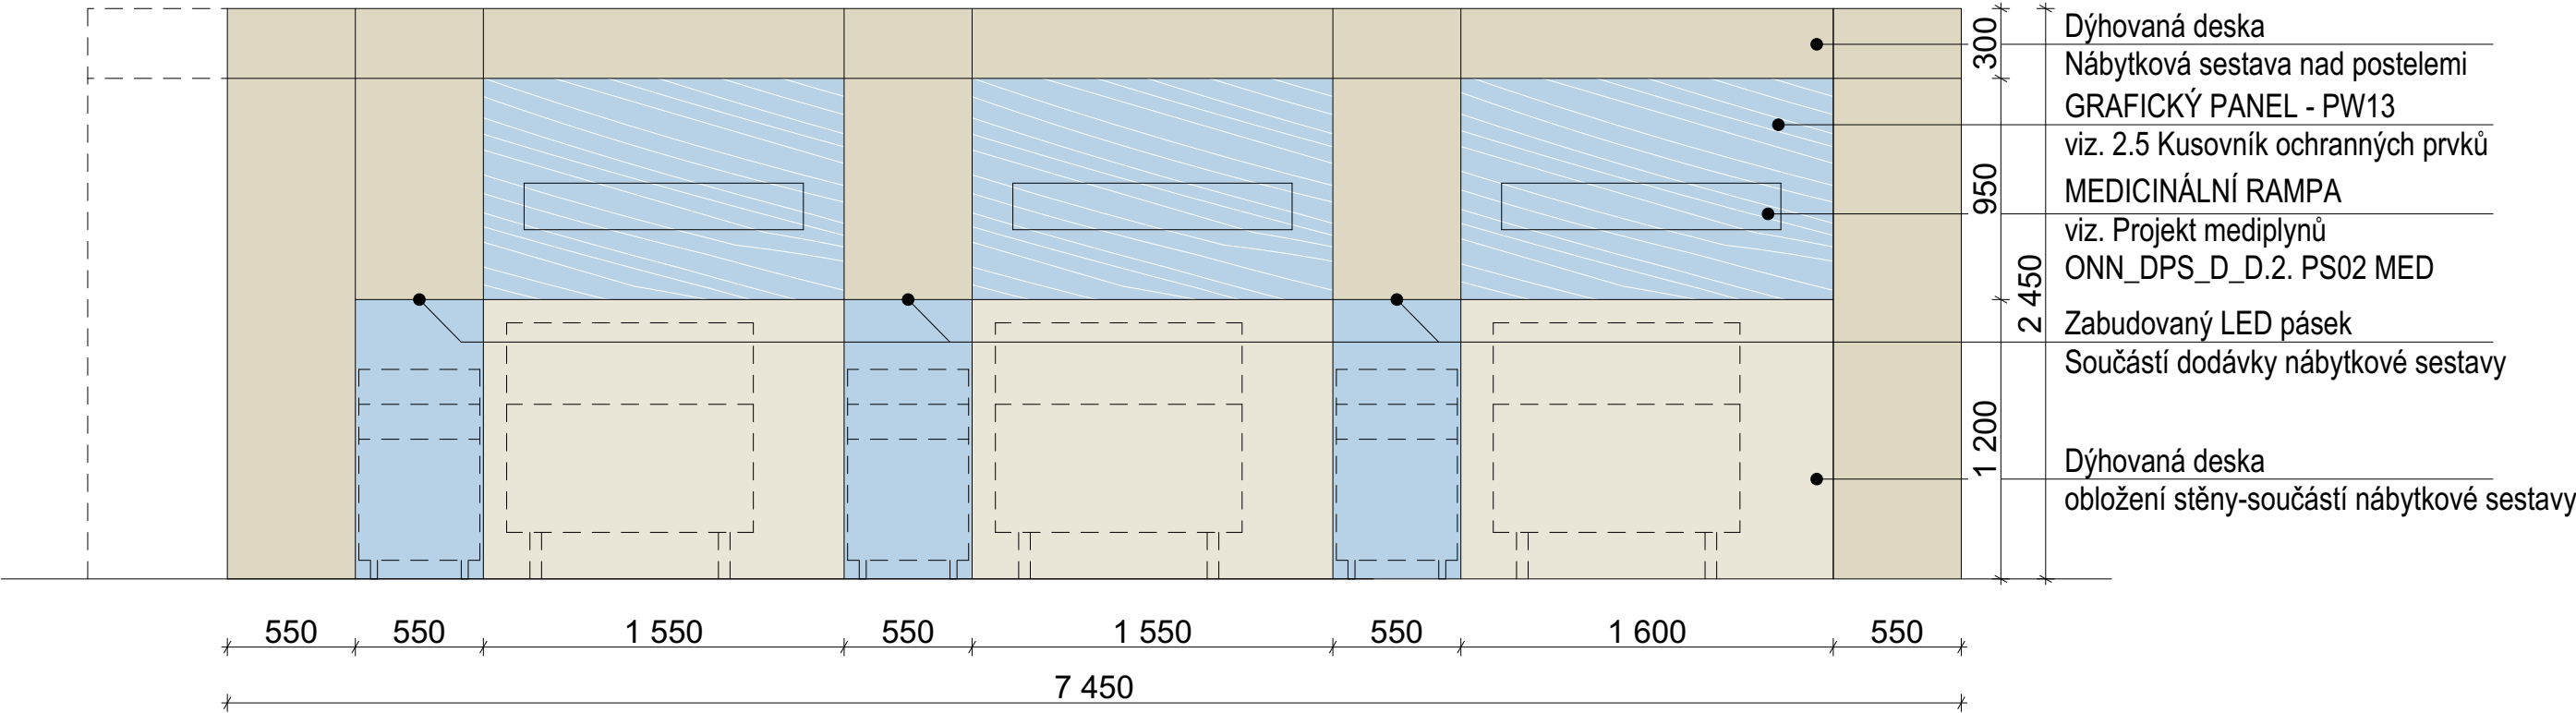

15_SCHÉMA NÁBYTKOVÉ STĚNY NA LŮŽKOVÝCH POKOJÍCH
OBLASTNÍ NEMOCNICE NÁCHOD - II. ETAPA MODERNIZACE A DOSTAVBY

ZDRT_435085-L4

8.NP

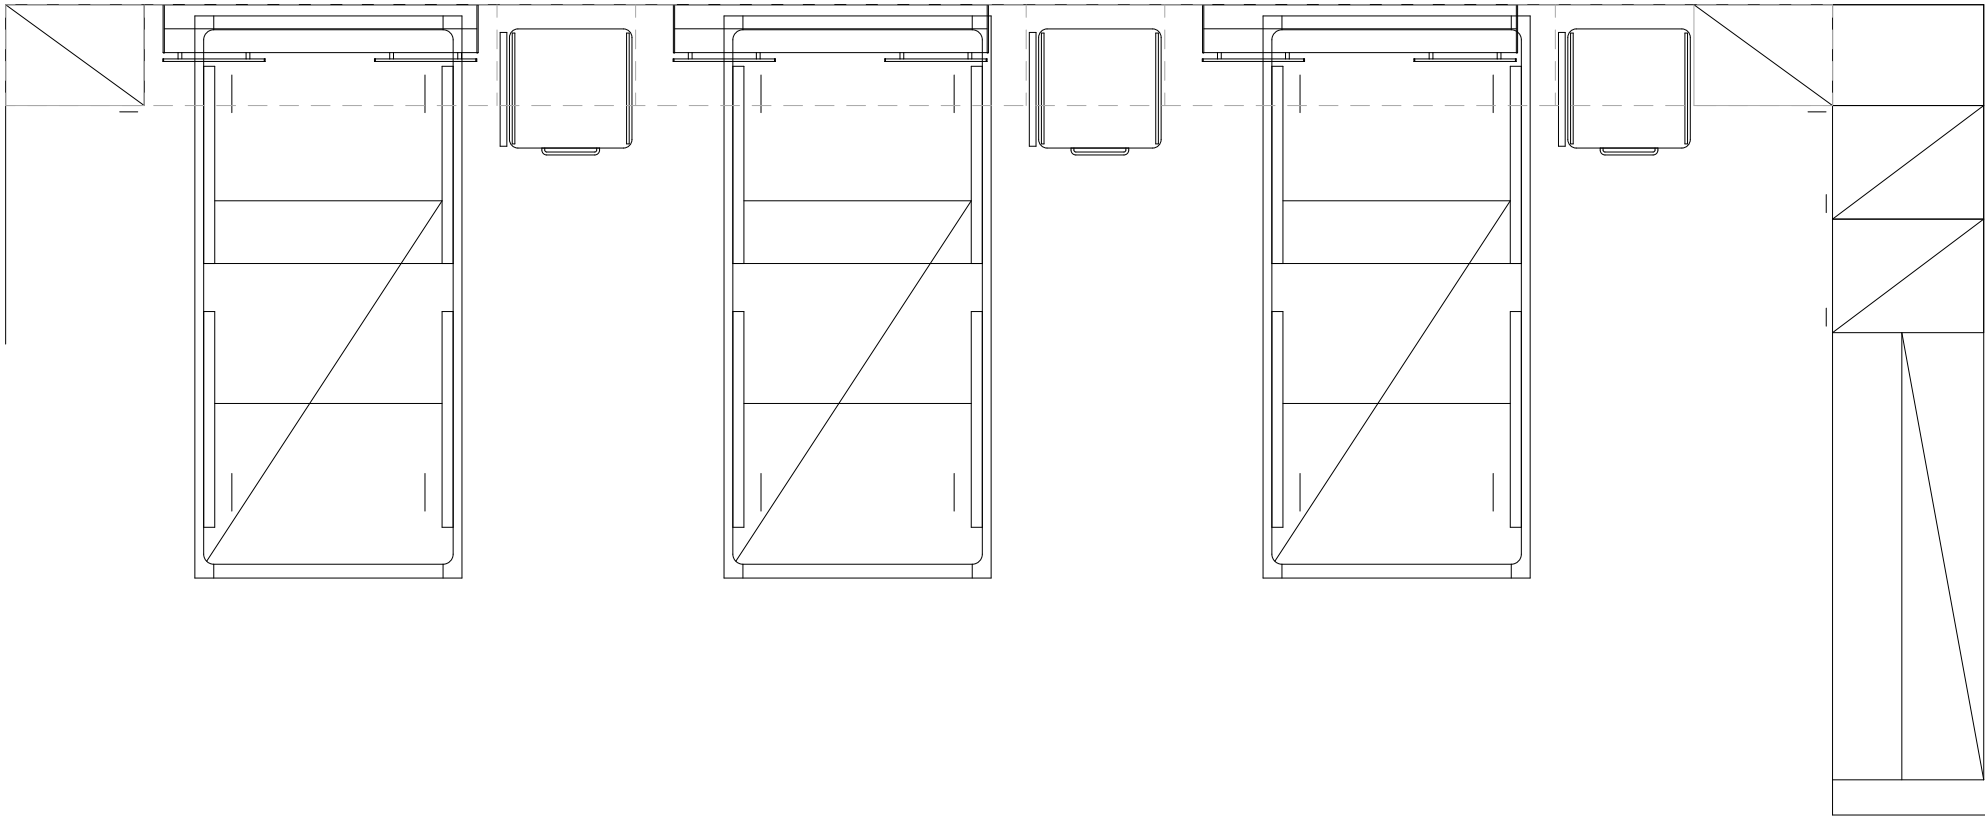


Skříně s označením **434082**
a pracovní linka **425003**
budou v obdobném vzhledu
jako nábytková stěna. Bude
společně zkoordinováno

LEGENDA

- Laminovaná LTD deska
barevnost dle oddělení
- Dýhovaná dřevotřísková deska
- Grafický panel

Pozn. LED pásek, Al profil, koncovky, mléčný difuzor,
napáječ, spínání místní on/off

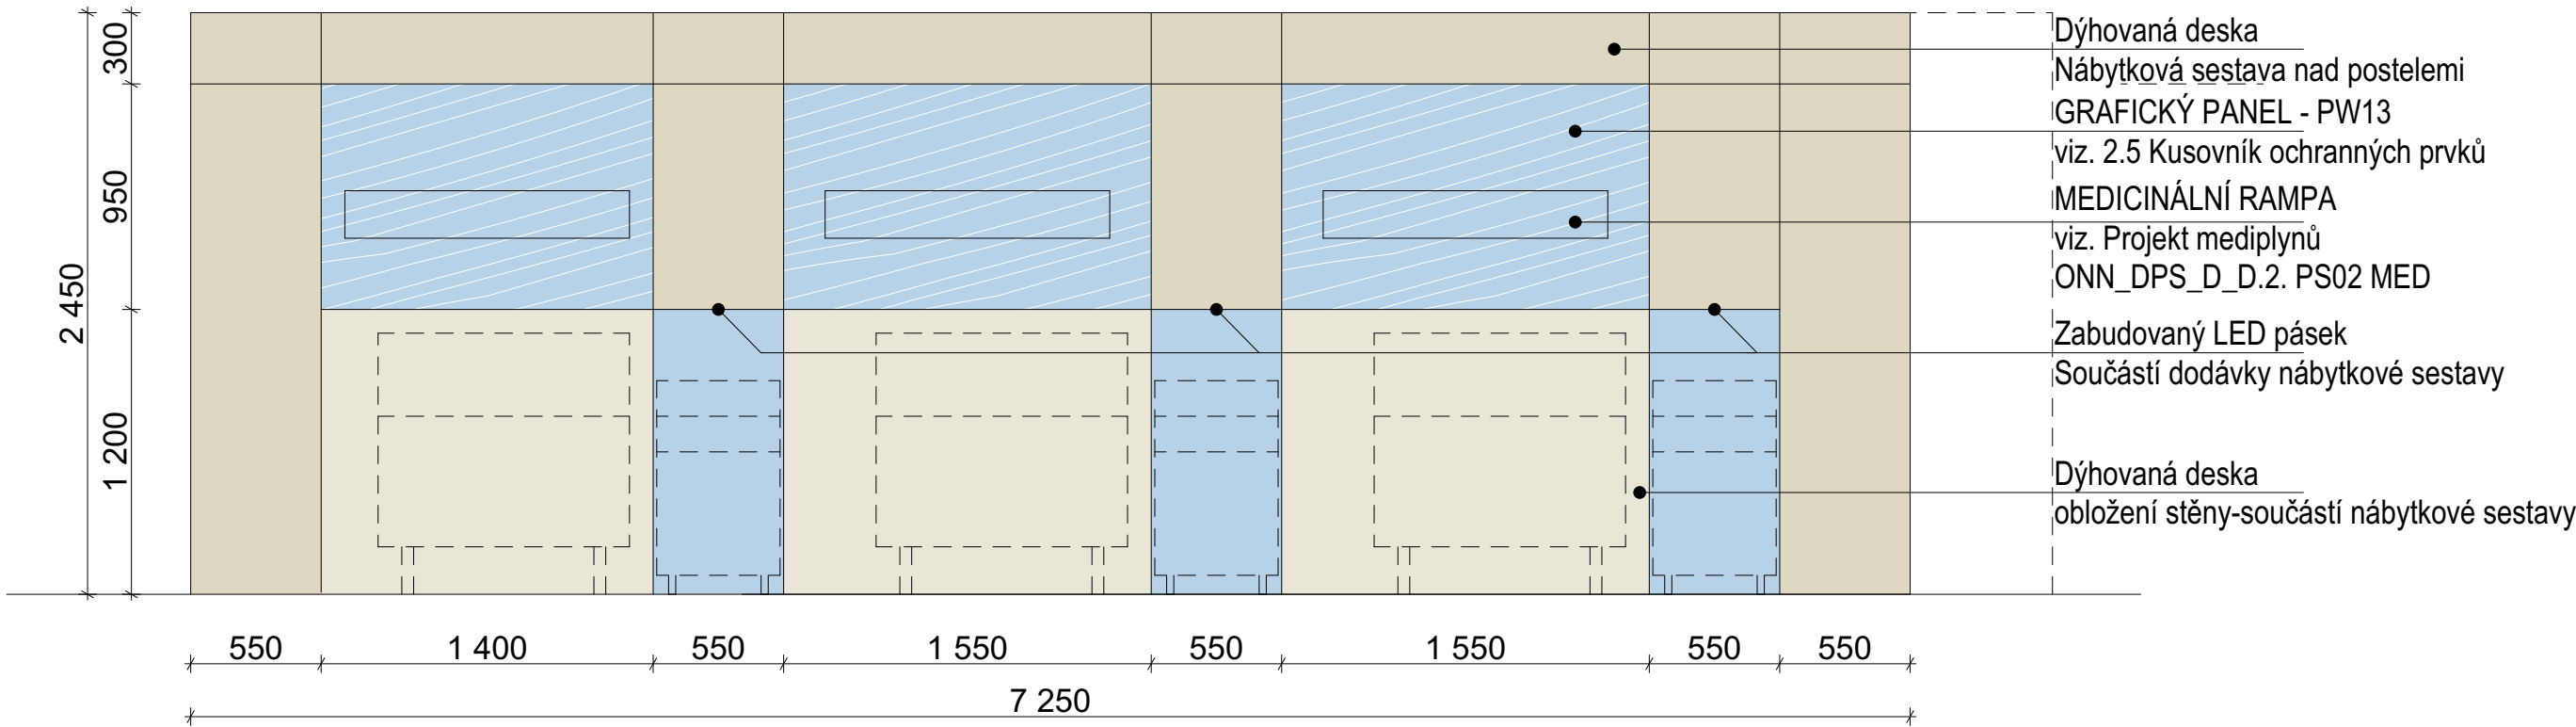

16_SCHÉMA NÁBYTKOVÉ STĚNY NA LŮŽKOVÝCH POKOJÍCH
OBLASTNÍ NEMOCNICE NÁCHOD - II. ETAPA MODERNIZACE A DOSTAVBY

ZDRT_435085-L5


8.NP

Skříňe s označením **434083**
a pracovní linka **425003**
budou v obdobném vzhledu
jako nábytková stěna. Bude
společně zkoordinováno

LEGENDA


- Laminovaná LTD deska
barevnost dle oddělení
- Dýhovaná dřevotřísková deska
- Grafický panel

Pozn. LED pásek, Al profil, koncovky, mléčný difuzor,
napáječ, spínání místní on/off

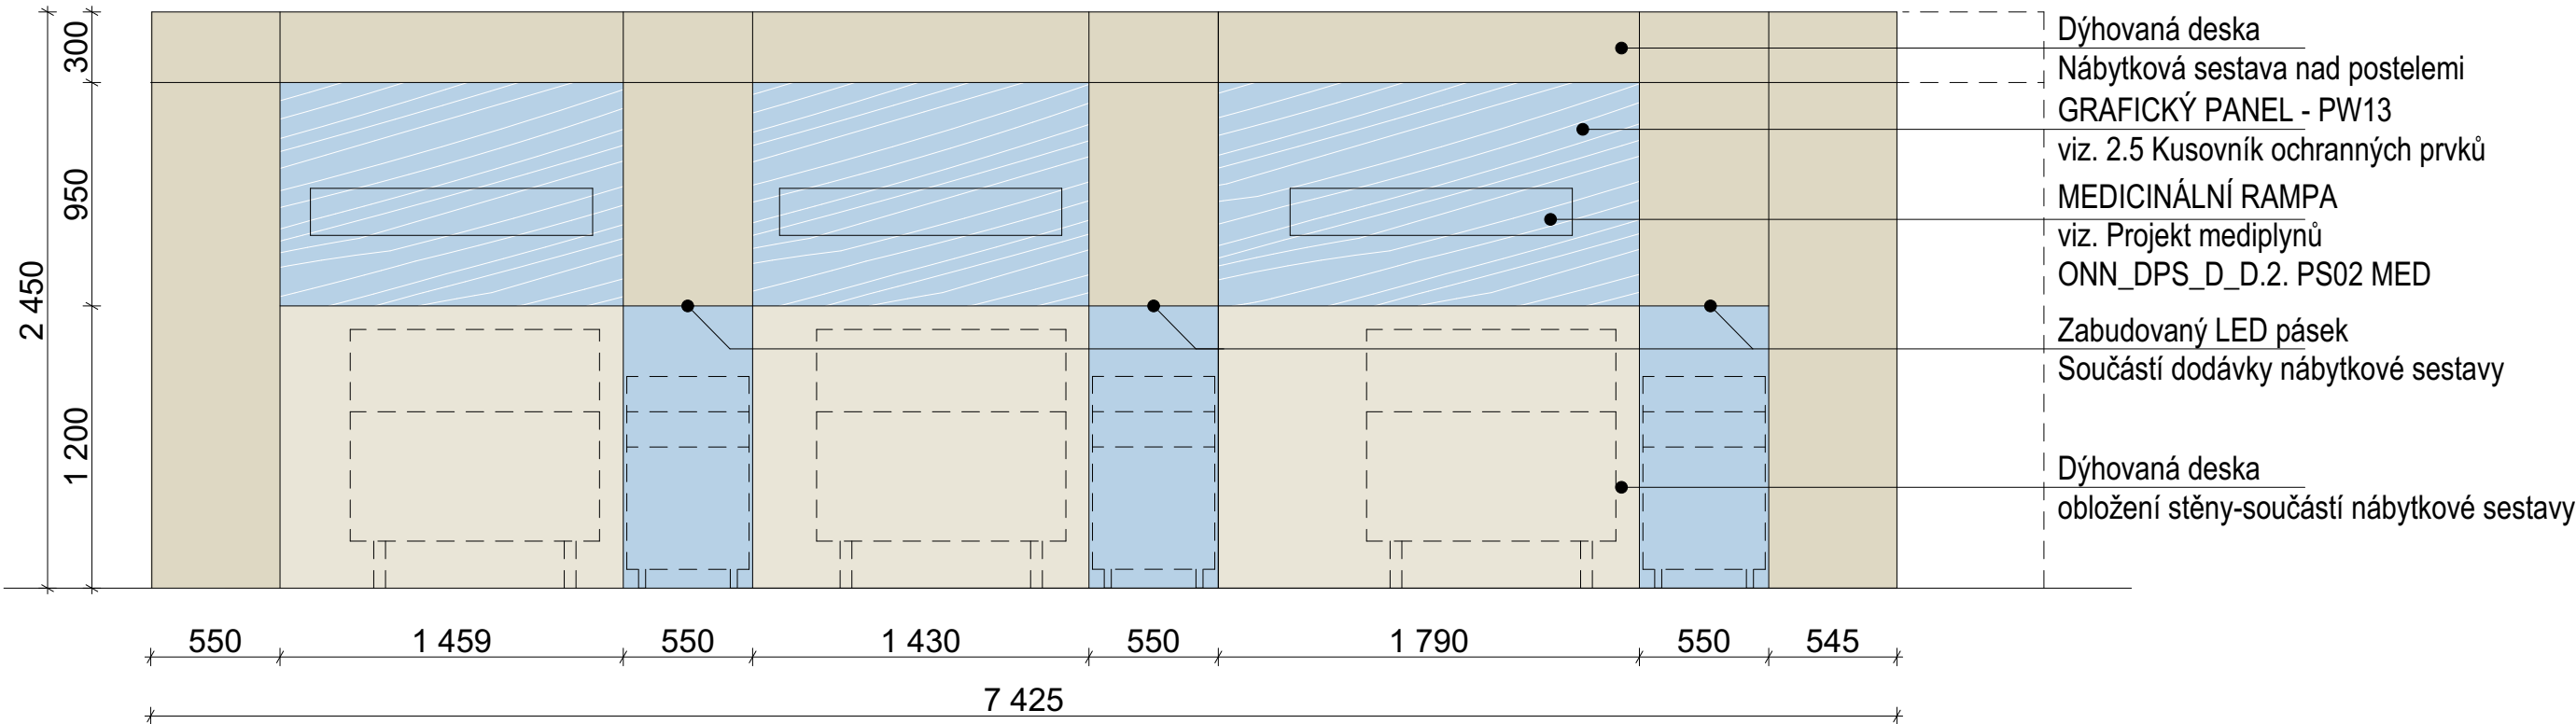

ZDRT_435072-L7

8.NP

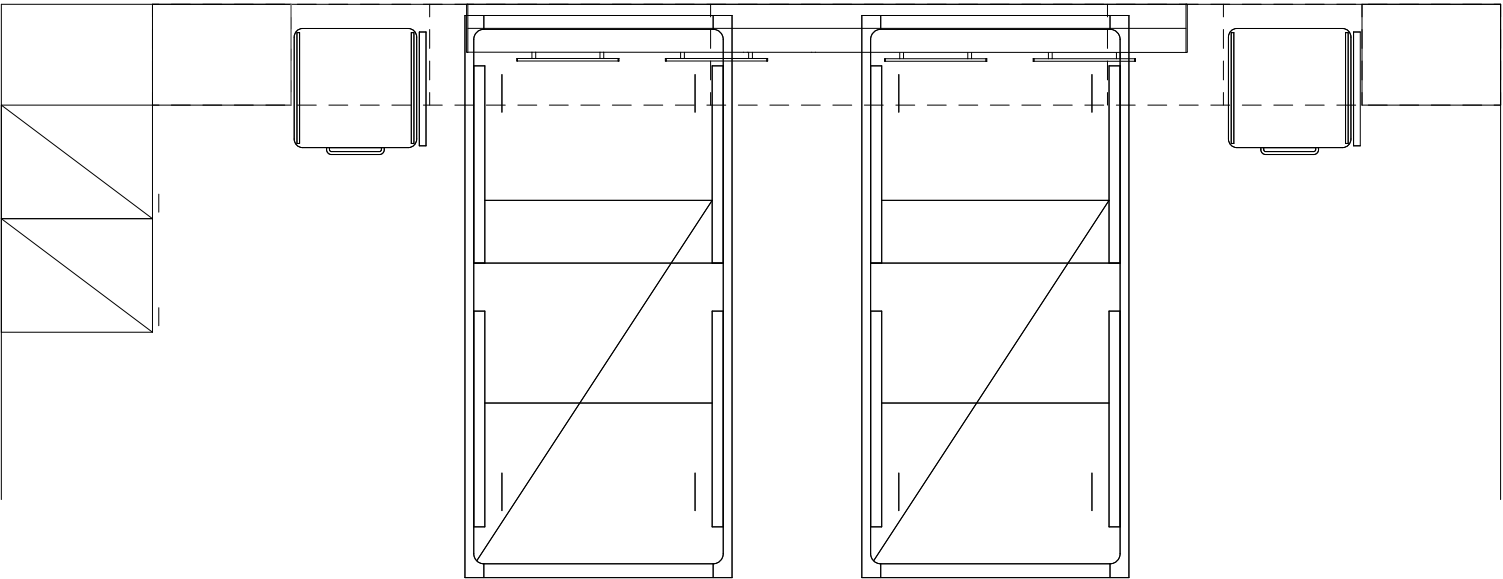


Skříně s označením **434083**
a pracovní linka **425004**
budou v obdobném vzhledu
jako nábytková stěna. Bude
společně zkoordinováno

LEGENDA

- Laminovaná LTD deska
barevnost dle oddělení
- Dýhovaná dřevotřísková deska
- Grafický panel


Pozn. LED pásek, Al profil, koncovky, mléčný difuzor,
napáječ, spínání místní on/off

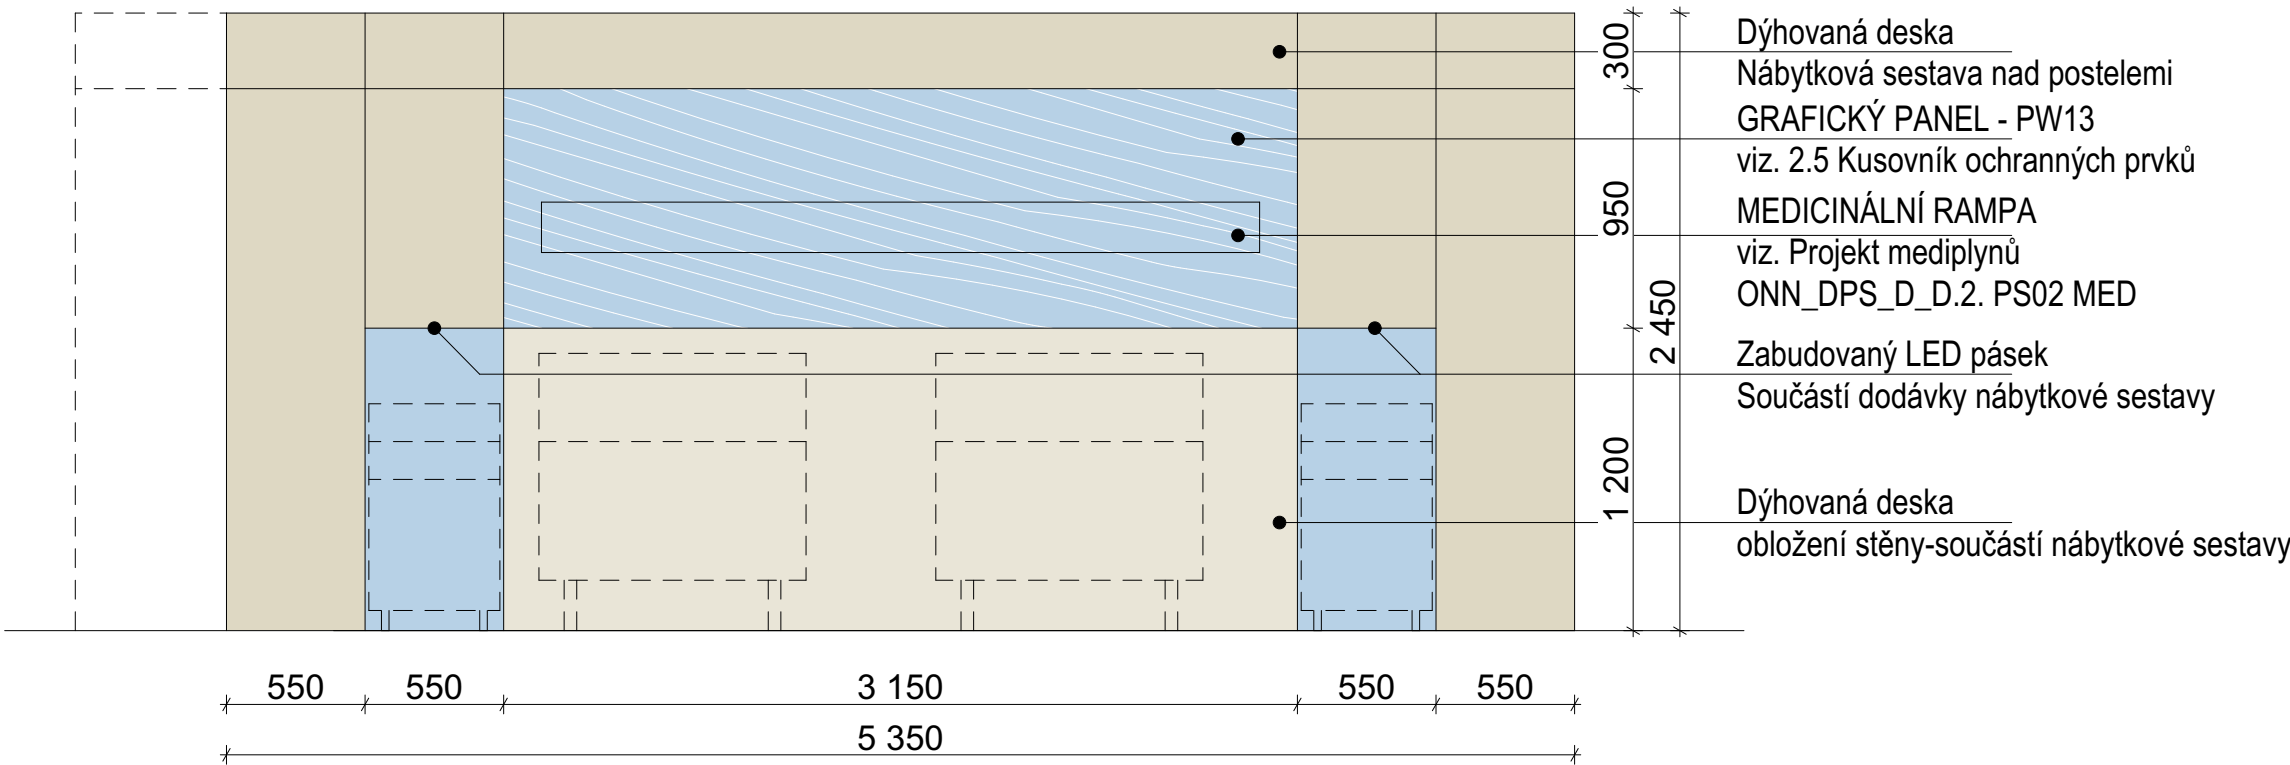

18_SCHÉMA NÁBYTKOVÉ STĚNY NA LŮŽKOVÝCH POKOJÍCH
OBLASTNÍ NEMOCNICE NÁCHOD - II. ETAPA MODERNIZACE A DOSTAVBY

ZDRT_435084-L8

8.NP

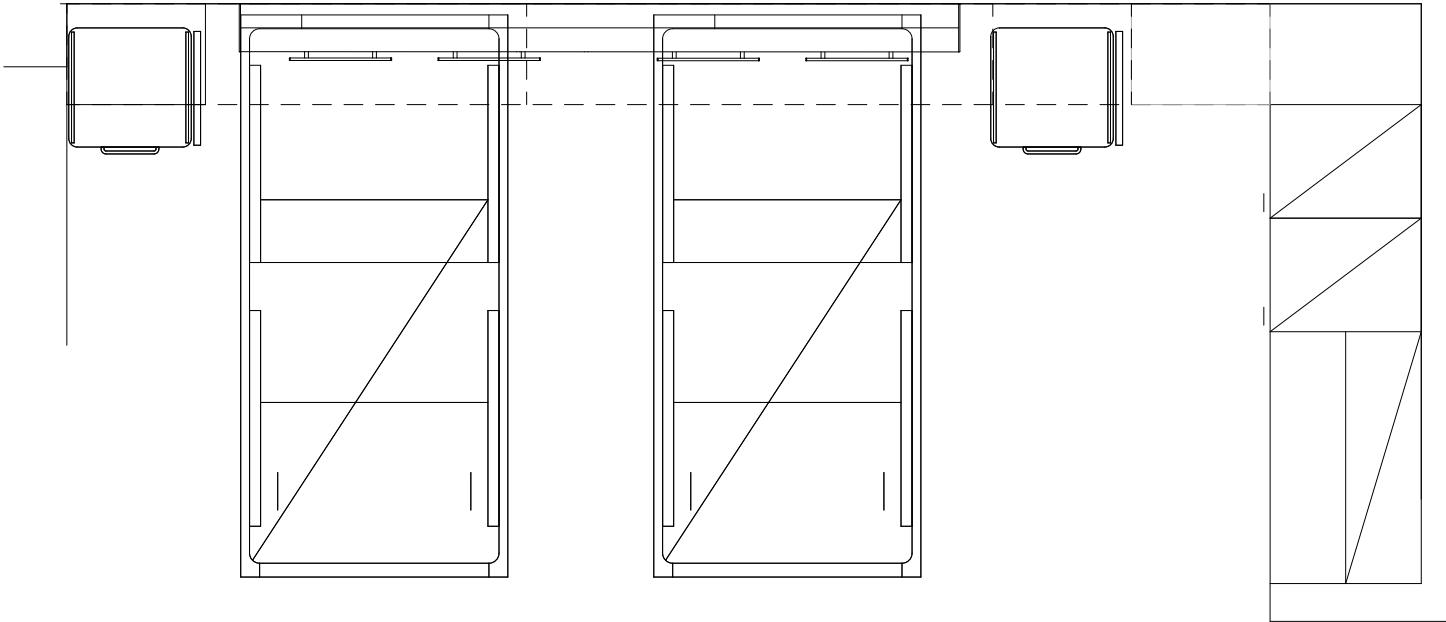


Skříně s označením **434083**
a pracovní linka **425006**
budou v obdobném vzhledu
jako nábytková stěna. Bude
společně zkoordinováno

LEGENDA

- Laminovaná LTD deska
barevnost dle oddělení
- Dýhovaná dřevotřísková deska
- Grafický panel

Pozn. LED pásek, Al profil, koncovky, mléčný difuzor,
napáječ, spínání místní on/off

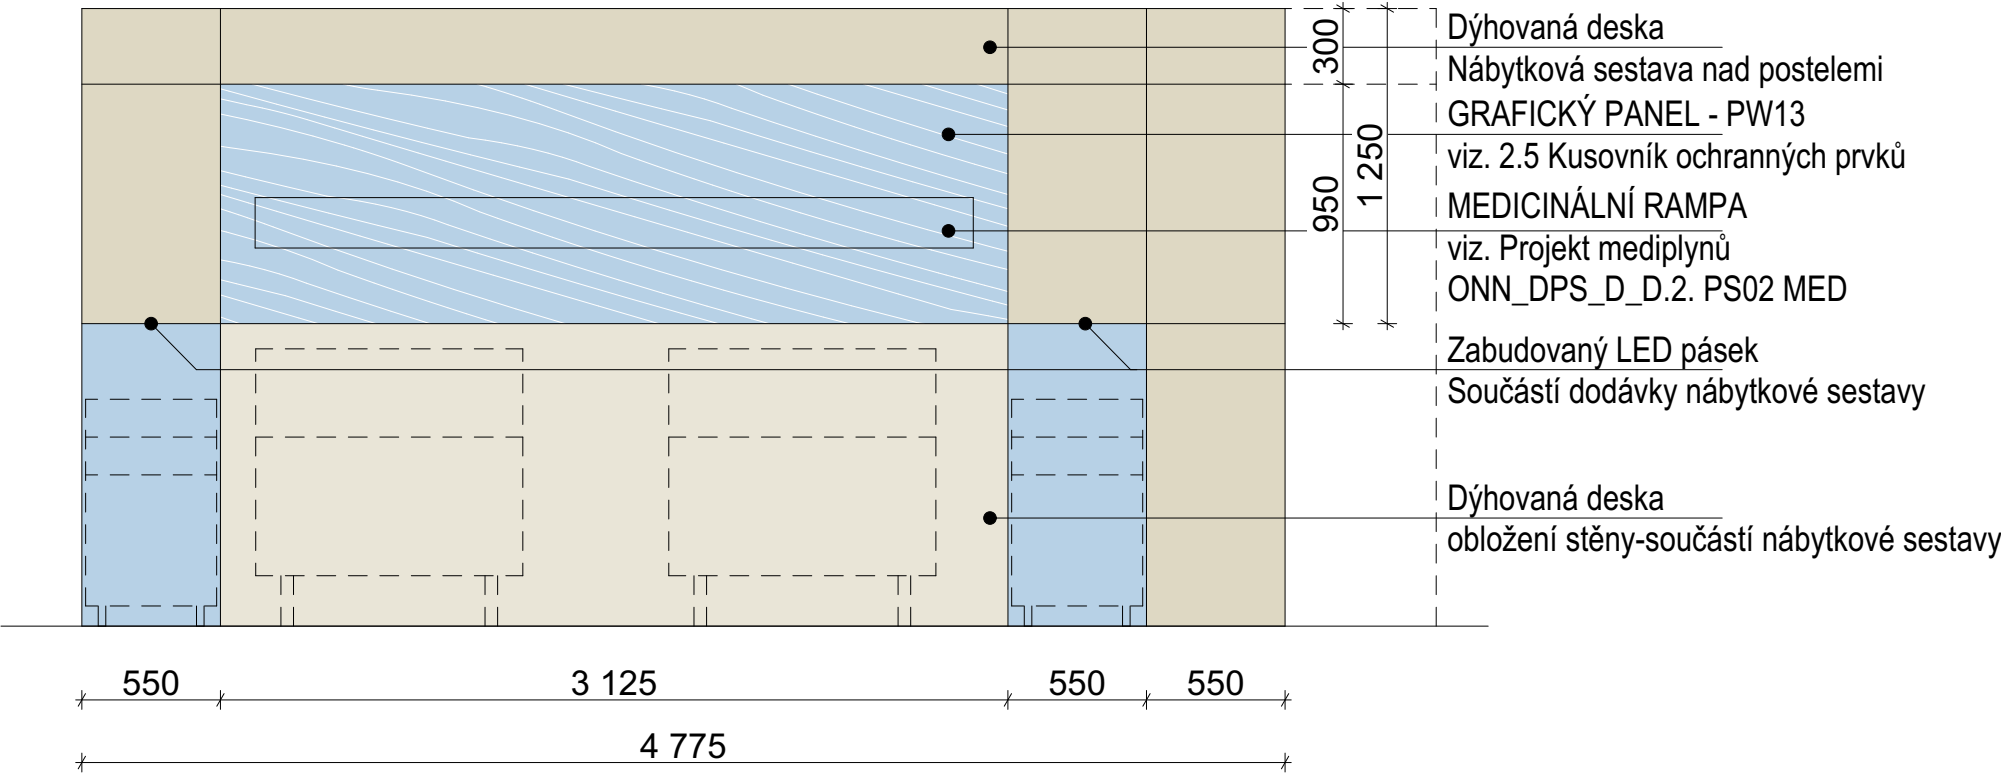

ZDRT_435084-L9


8.NP

Skříně s označením **434083**
a pracovní linka **425009**
budou v obdobném vzhledu
jako nábytková stěna. Bude
společně zkoordinováno

LEGENDA

- Laminovaná LTD deska
barevnost dle oddělení
- Dýhovaná dřevotřísková deska
- Grafický panel


Pozn. LED pásek, Al profil, koncovky, mléčný difuzor,
napáječ, spínání místní on/off

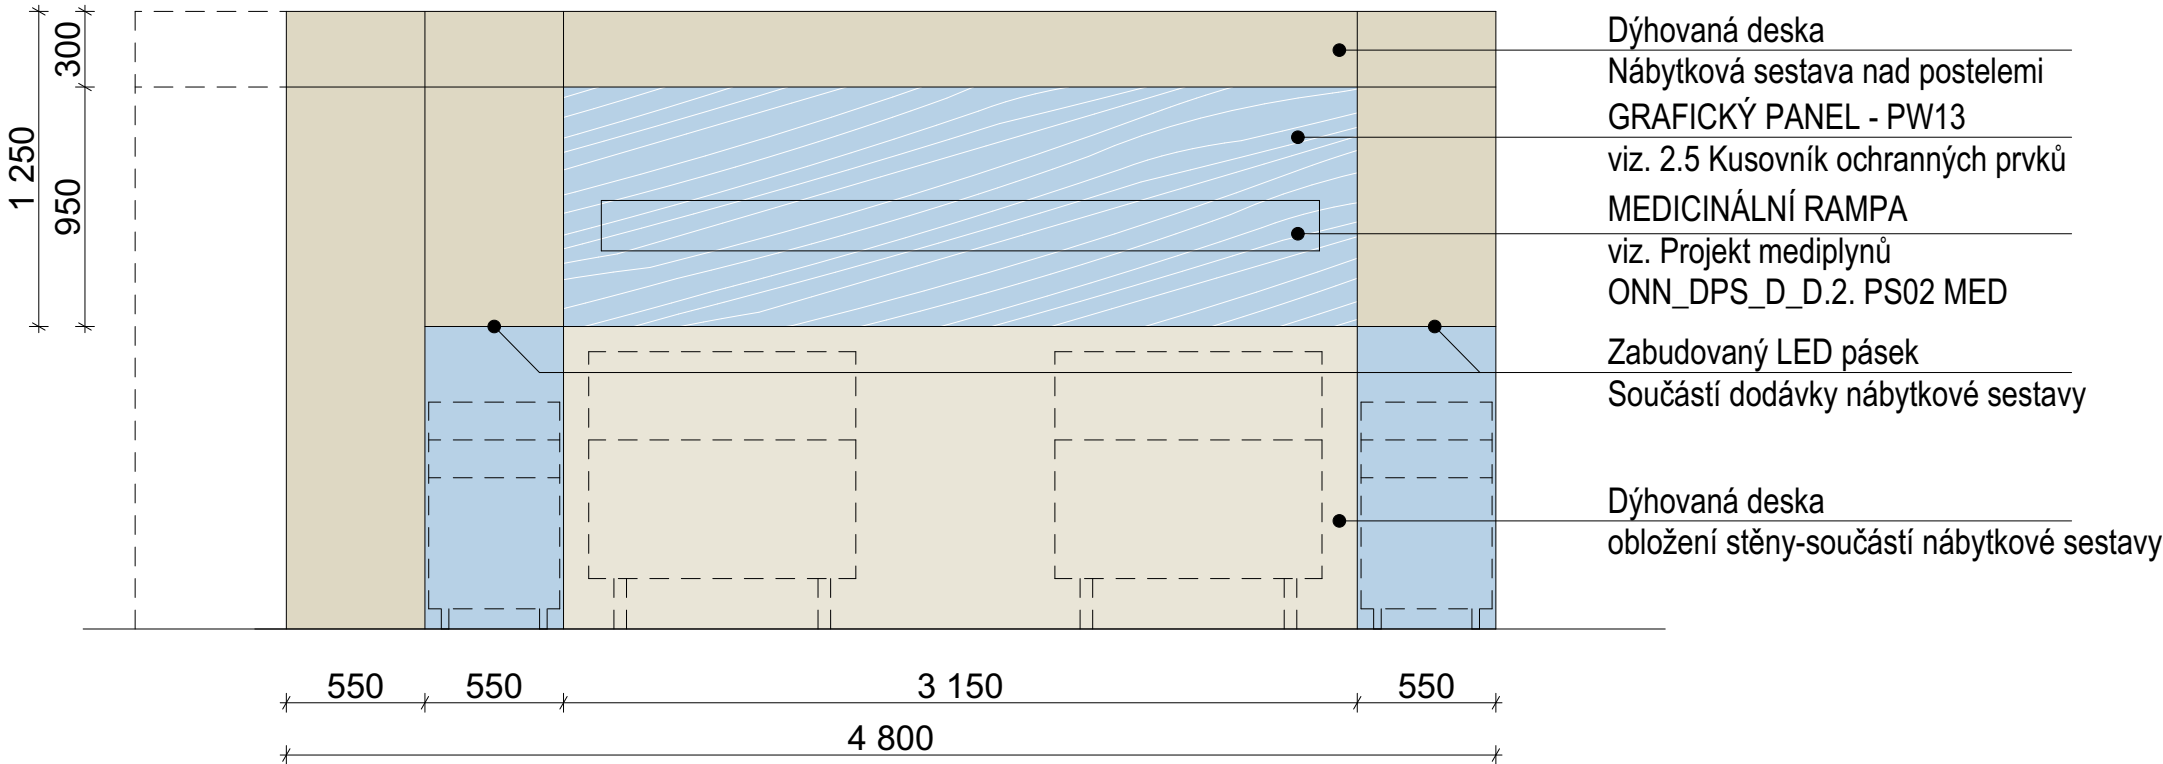

20_SCHÉMA NÁBYTKOVÉ STĚNY NA LŮŽKOVÝCH POKOJÍCH
OBLASTNÍ NEMOCNICE NÁCHOD - II. ETAPA MODERNIZACE A DOSTAVBY

ZDRT_435072-L10

8.NP

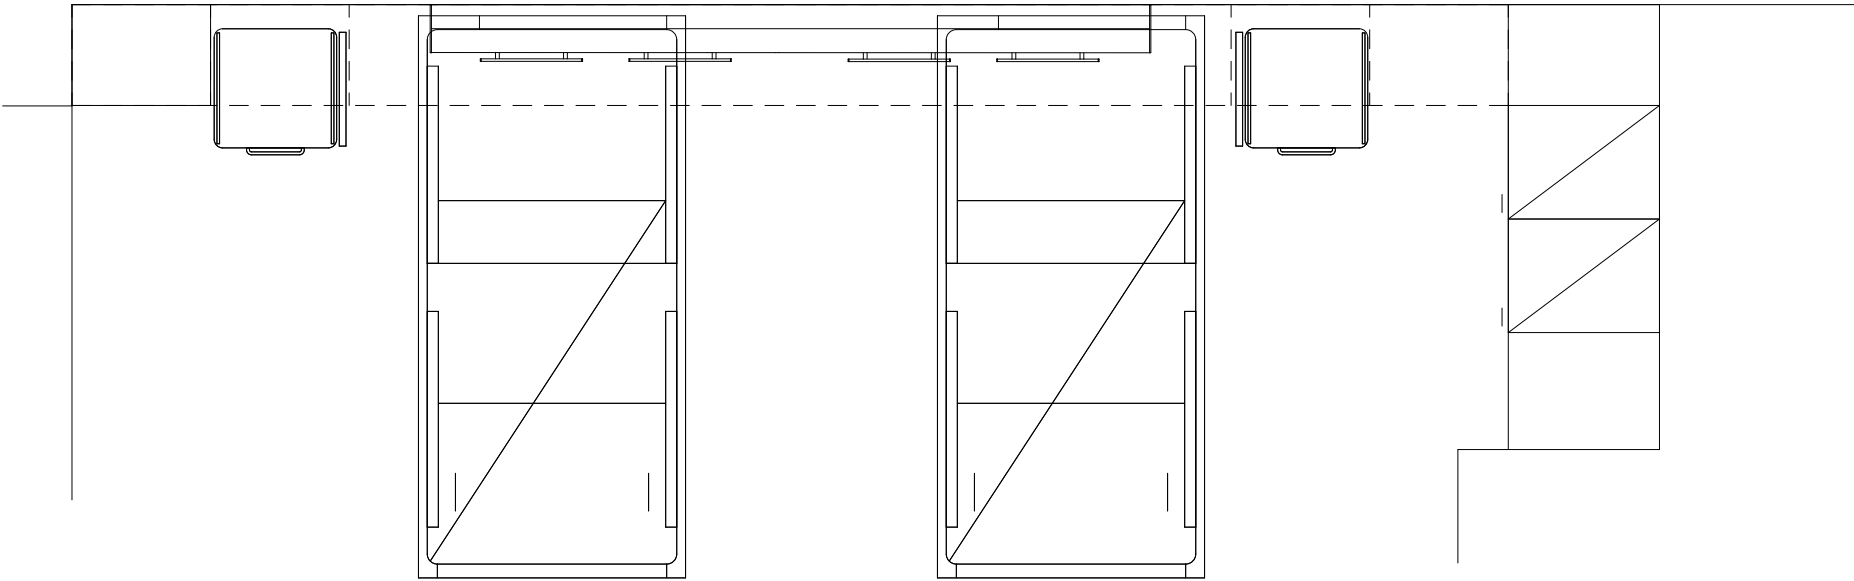


Skříně s označením **434083**
a pracovní linka **425002**
budou v obdobném vzhledu
jako nábytková stěna. Bude
společně zkoordinováno

LEGENDA

- Laminovaná LTD deska
barevnost dle oddělení
- Dýhovaná dřevotřísková deska
- Grafický panel


Pozn. LED pásek, Al profil, koncovky, mléčný difuzor,
napáječ, spínání místní on/off

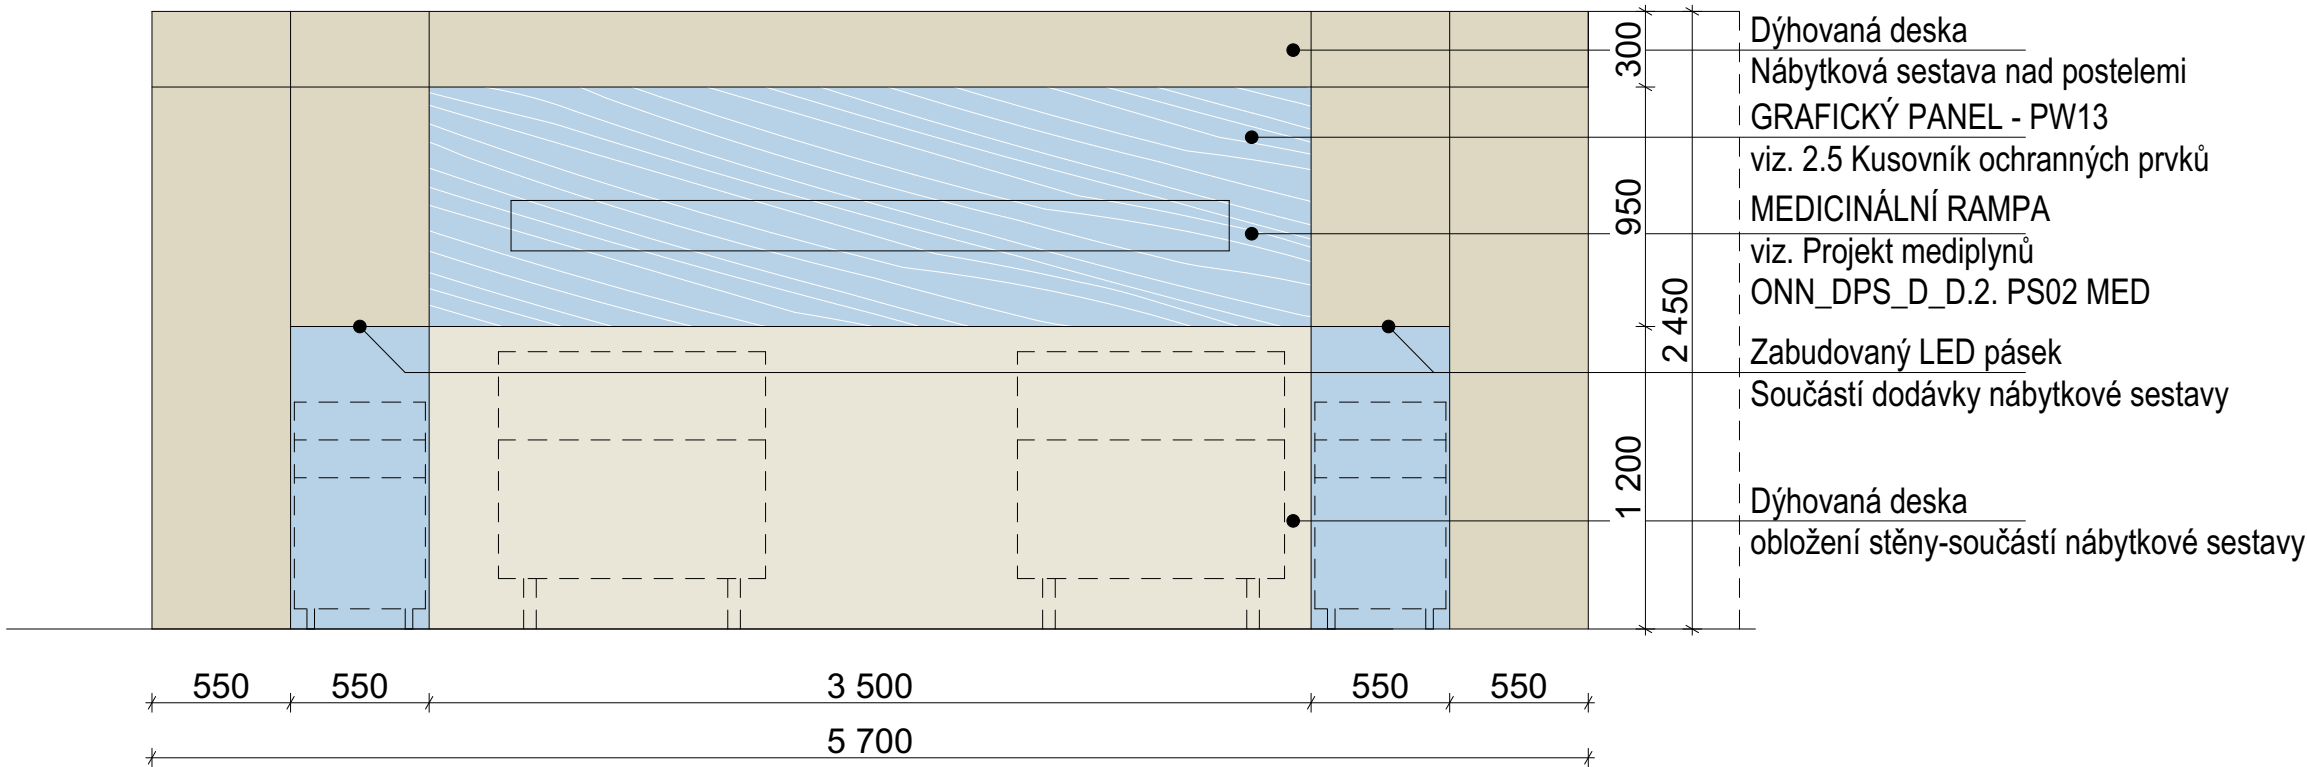

21_SCHÉMA NÁBYTKOVÉ STĚNY NA LŮŽKOVÝCH POKOJÍCH
OBLASTNÍ NEMOCNICE NÁCHOD - II. ETAPA MODERNIZACE A DOSTAVBY

ZDRT_435050-L11

7.NP

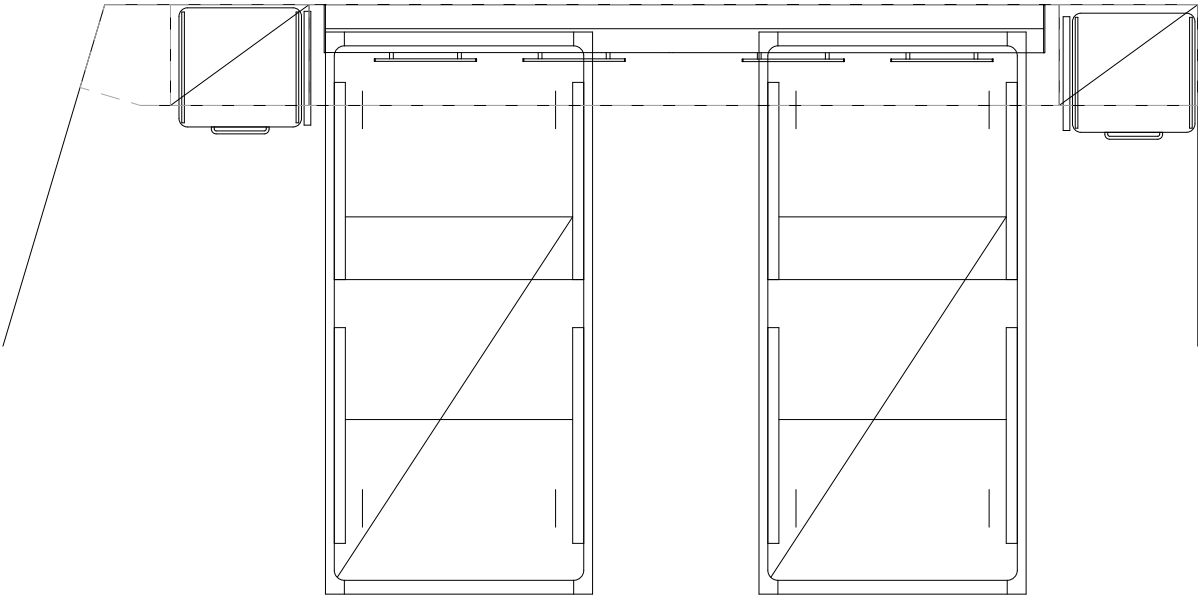


Bude sjednoceno a zkoordinováno hlavně z hlediska povrchových materiálů a vzhledu s nábytkovou sestavou **S7-435078, 432107**-viz rozkreslení nábytkových sestav a projekt ZDRT.
Materiály budou vzorkovány a odsouhlaseny investorem a architektem.

LEGENDA

- Laminovaná LTD deska
barevnost dle oddělení
- Dýhovaná dřevotřísková deska
- Grafický panel

Pozn. LED pásek, Al profil, koncovky, mléčný difuzor, napáječ, spínání místní on/off

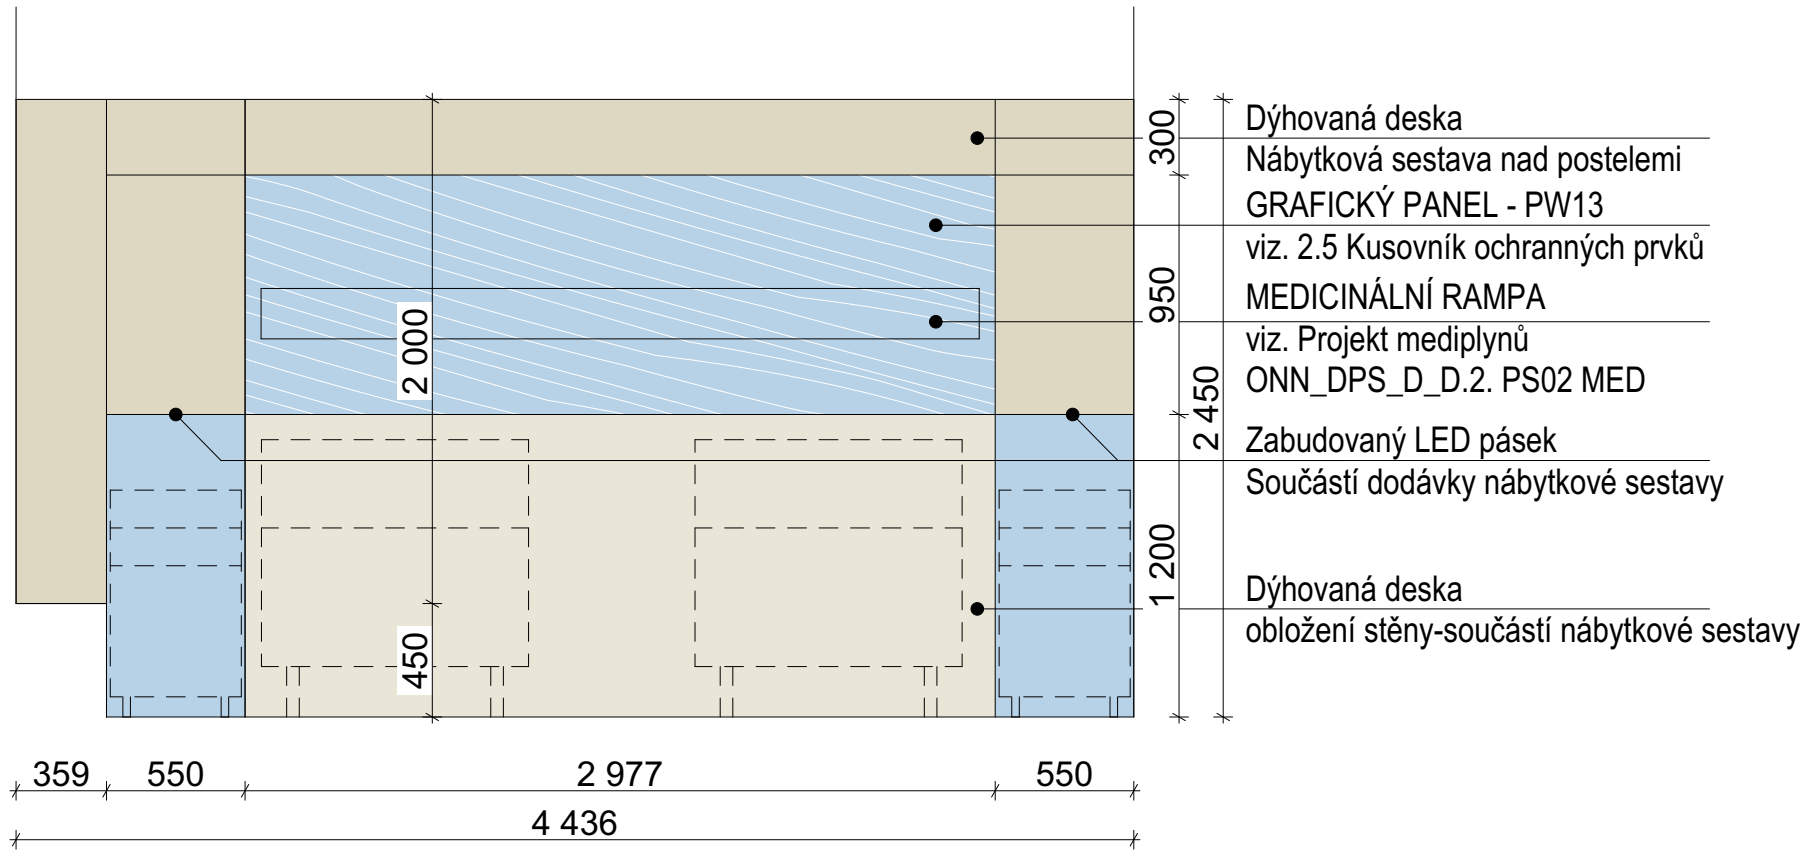

22_SCHÉMA NÁBYTKOVÉ STĚNY NA LŮŽKOVÝCH POKOJÍCH
OBLASTNÍ NEMOCNICE NÁCHOD - II. ETAPA MODERNIZACE A DOSTAVBY

ZDRT_435050-L12


7.NP, 6.NP

Bude sjednoceno a zkoordinováno hlavně z hlediska povrchových materiálů a vzhledu s nábytkovou sestavou **S7-435078, 432107**-viz rozkreslení nábytkových sestav a projekt ZDRT. Materiály budou vzorkovány a odsouhlaseny investorem a architektem.

LEGENDA

- Laminovaná LTD deska
barevnost dle oddělení
- Dýhovaná dřevotřísková deska
- Grafický panel


Pozn. LED pásek, Al profil, koncovky, mléčný difuzor, napáječ, spínání místní on/off

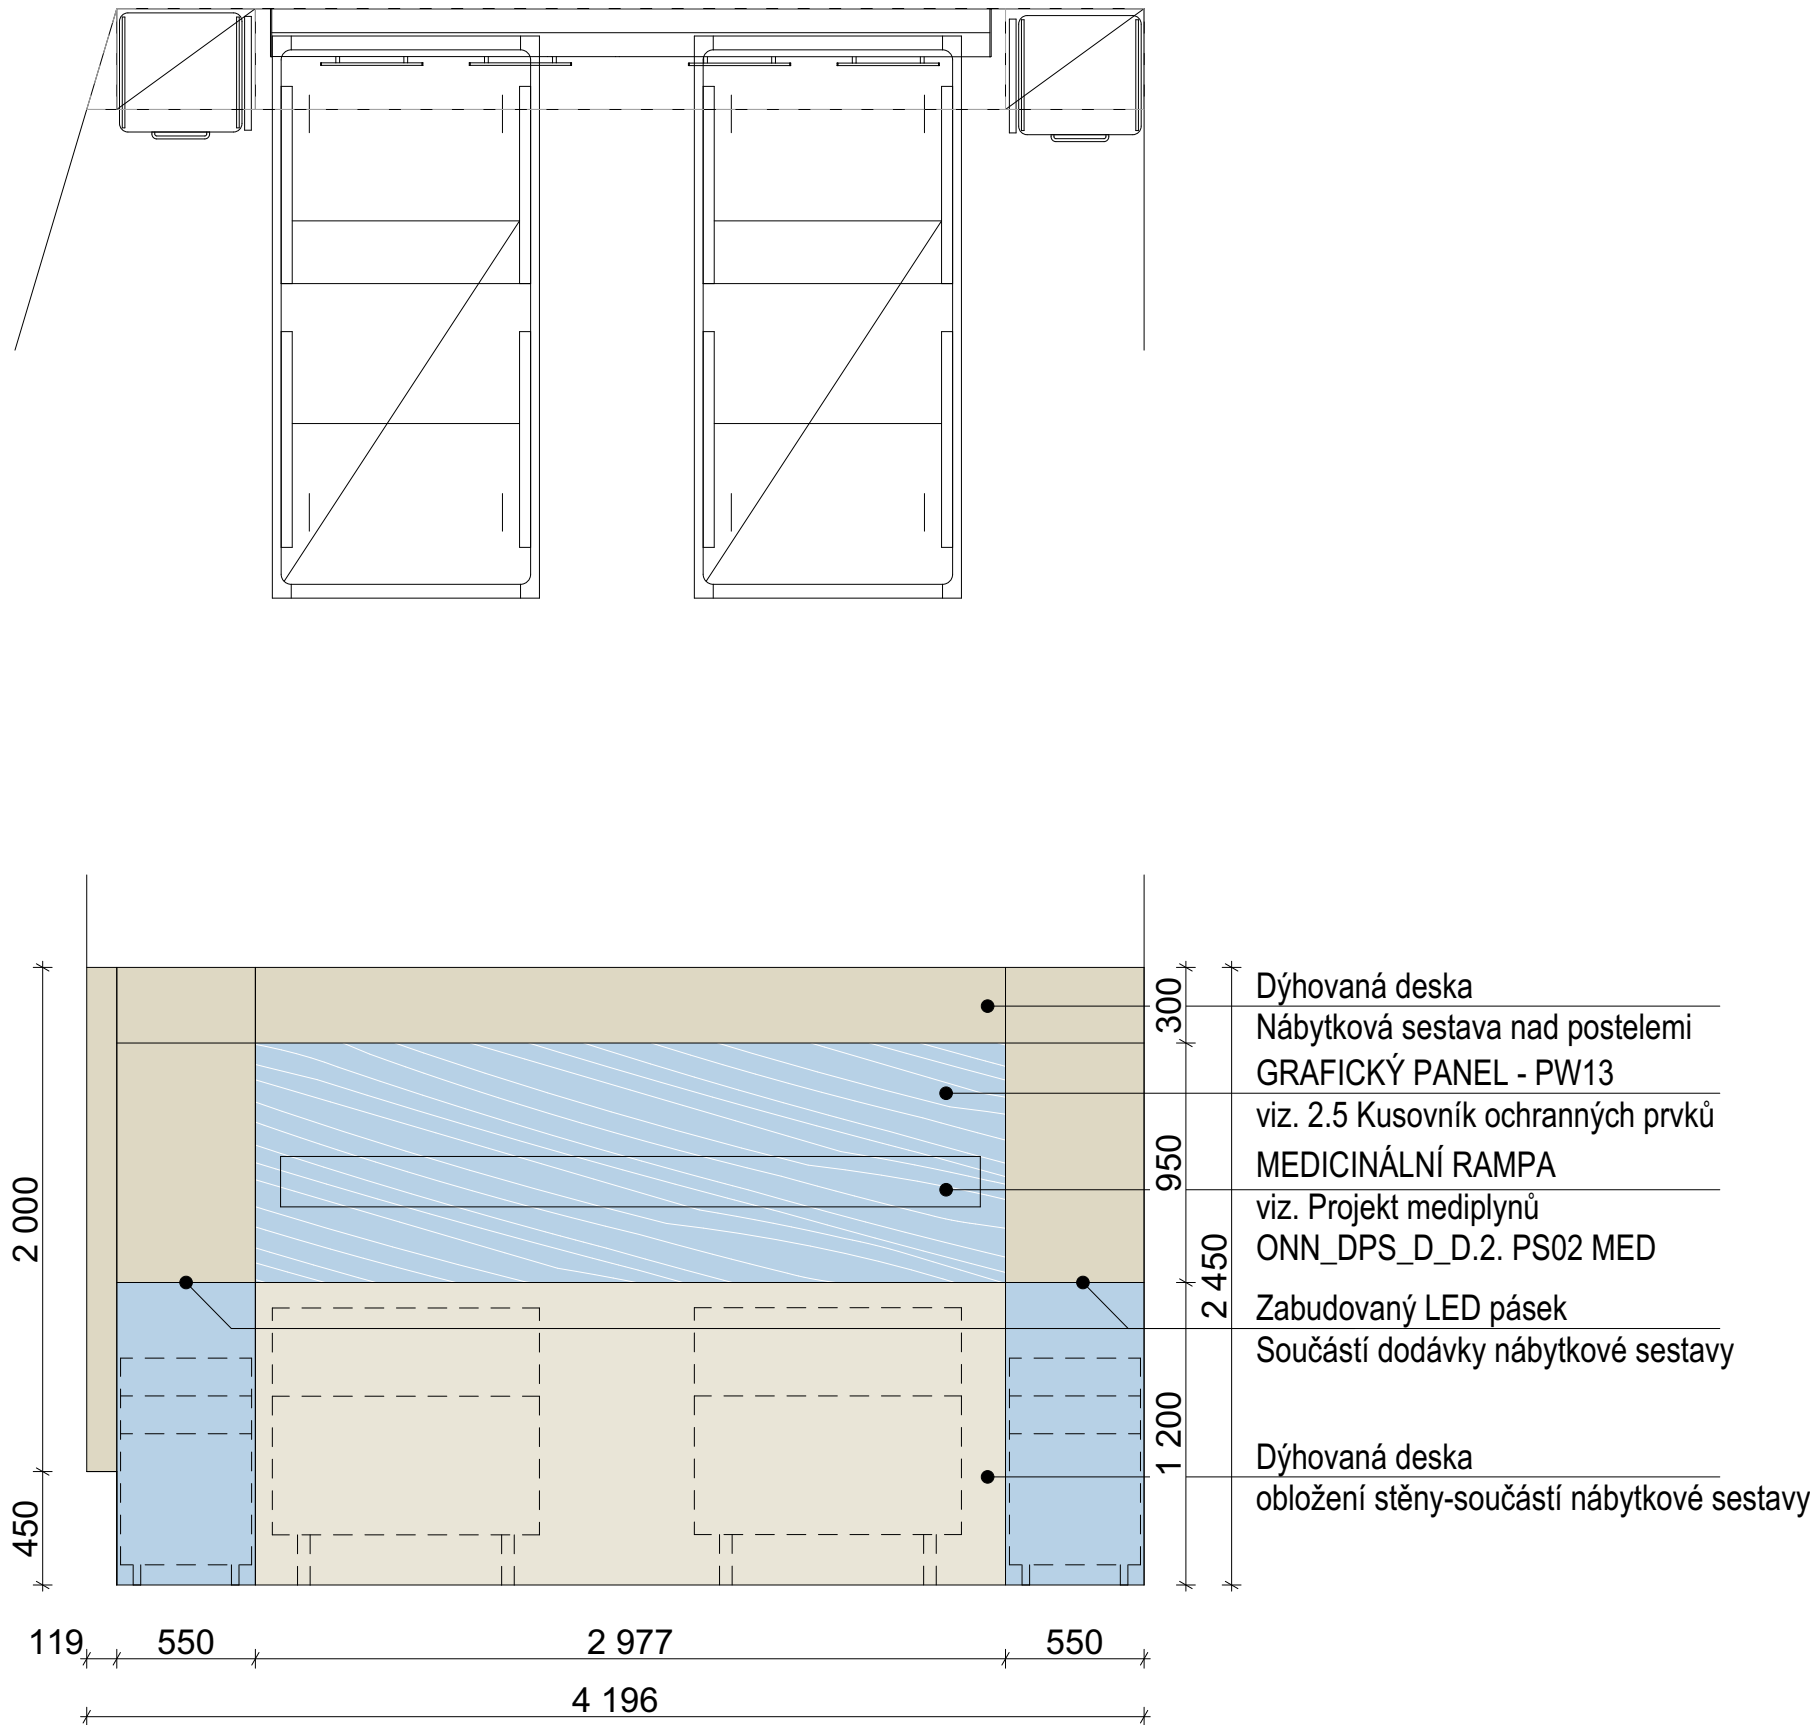

23_SCHÉMA NÁBYTKOVÉ STĚNY NA LŮŽKOVÝCH POKOJÍCH
OBLASTNÍ NEMOCNICE NÁCHOD - II. ETAPA MODERNIZACE A DOSTAVBY

ZDRT_435062-L13


7.NP, 6.NP

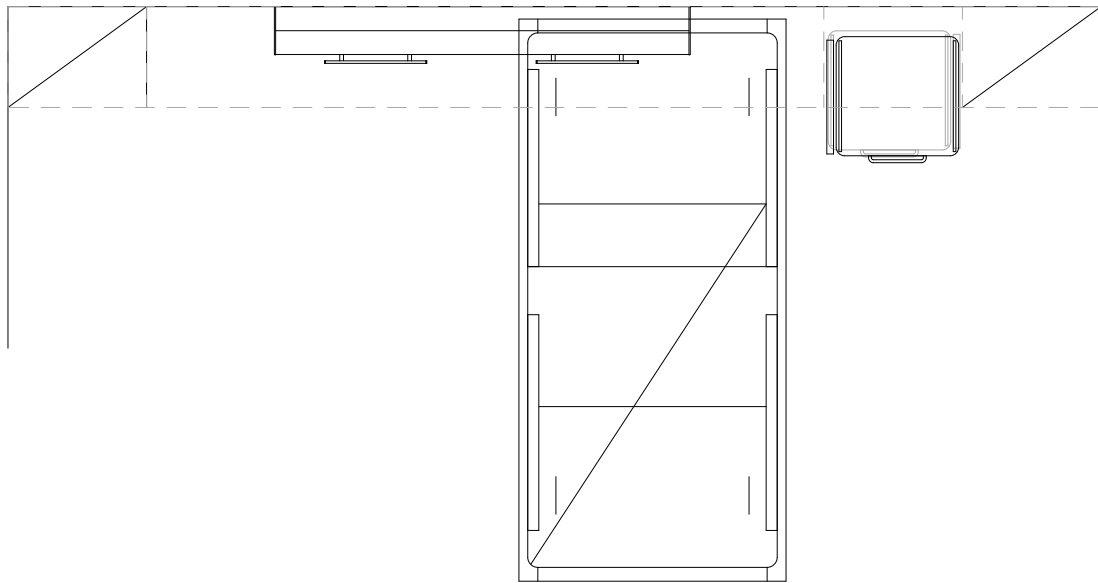

LEGENDA

- Laminovaná LTD deska
barevnost dle oddělení
- Dýhovaná dřevotřísková deska
- Grafický panel

Pozn. LED pásek, Al profil, koncovky, mléčný difuzor,
napáječ, spínání místní on/off

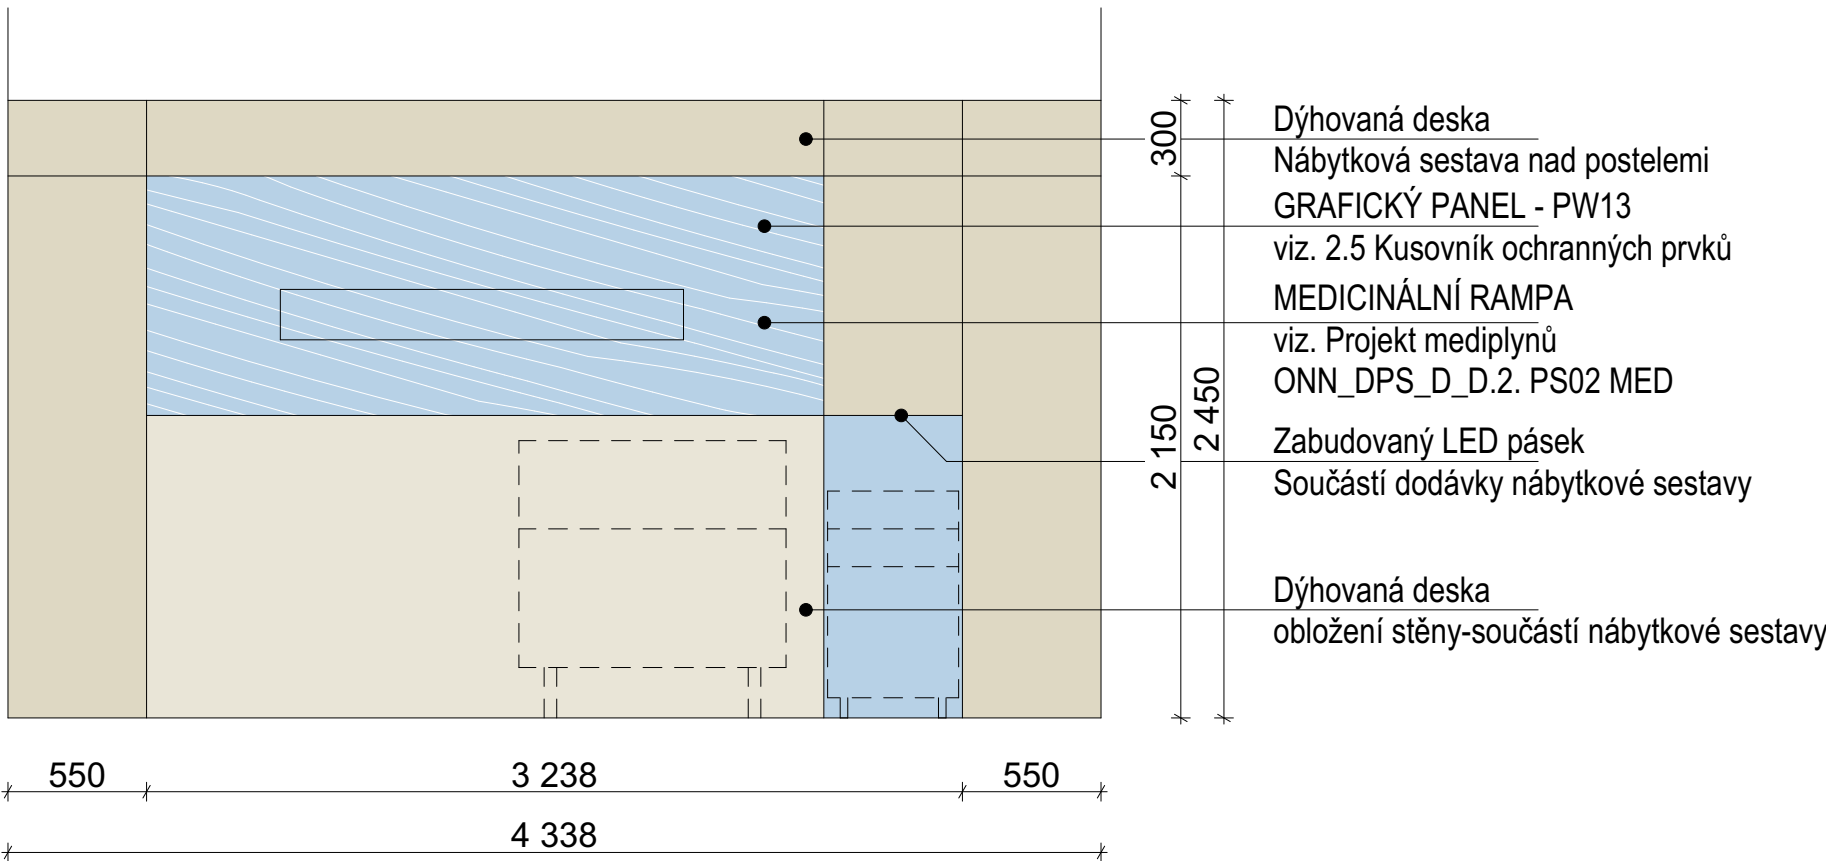

ZDRT_435067-L14



7.NP

Bude sjednoceno a zkoordinováno hlavně z hlediska povrchových materiálů a vzhledu s nábytkovou sestavou **S8-435055, 429005, 432108**-viz rozkreslení nábytkových sestav a projekt ZDRT.
Materiály budou vzorkovány a odsouhlaseny investorem a architektem.

LEGENDA


- Laminovaná LTD deska
barevnost dle oddělení
- Dýhovaná dřevotřísková deska
- Grafický panel

Pozn. LED pásek, Al profil, koncovky, mléčný difuzor, napáječ, spínání místní on/off

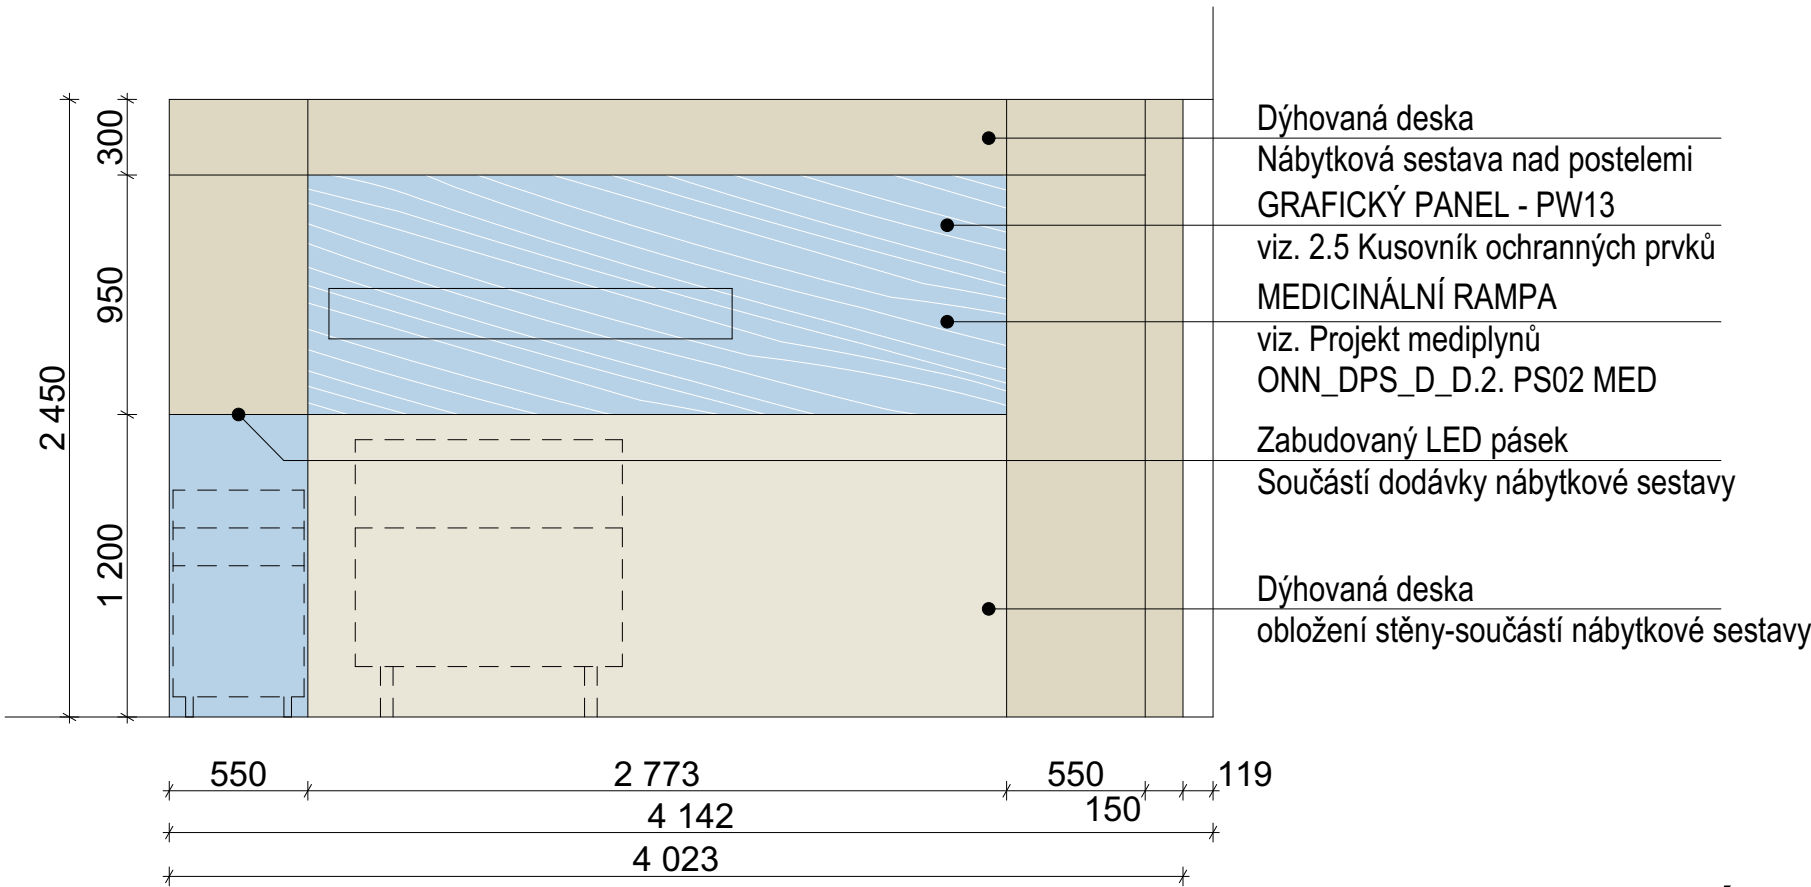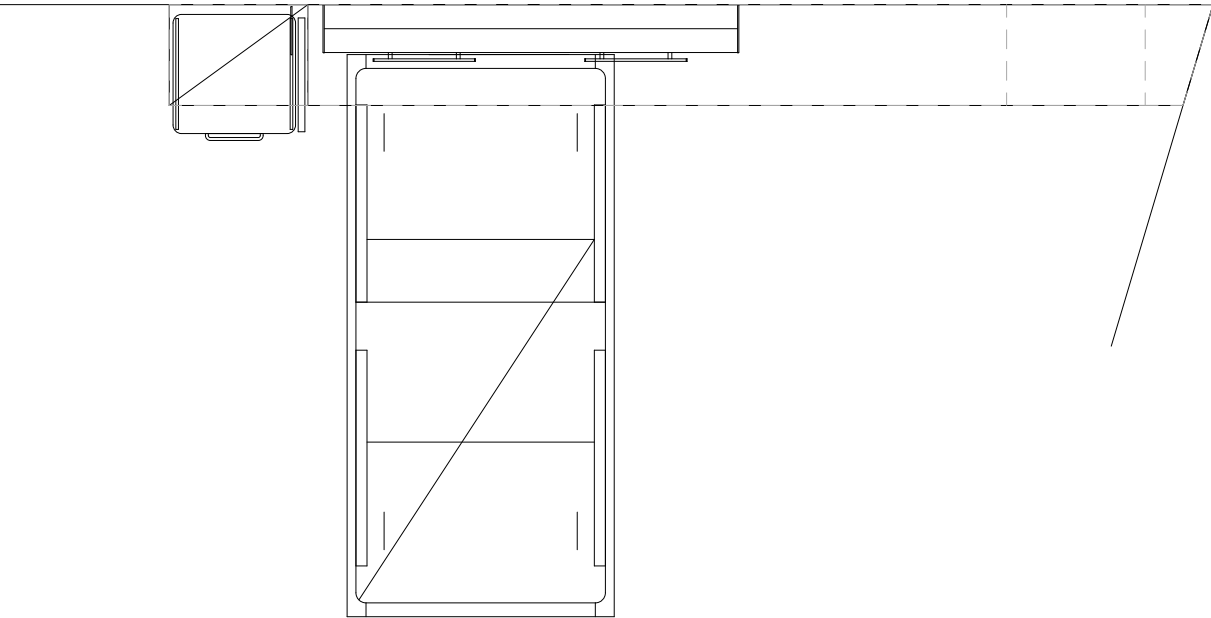

ZDRT_435050-L15

7.NP

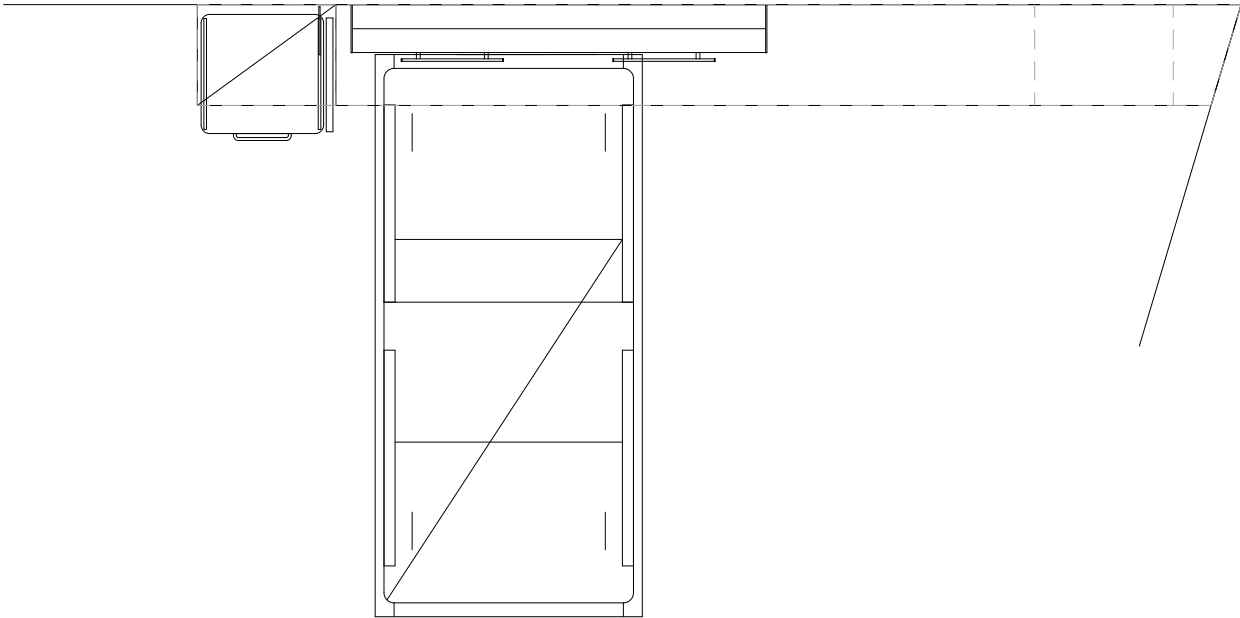


Bude sjednoceno a zkoordinováno hlavně z hlediska povrchových materiálů a vzhledu s nábytkovou sestavou **S9-435070**-viz rozkreslení nábytkových sestav a projekt ZDRT.
Materiály budou vzorkovány a odsouhlaseny investorem a architektem.

Bok u nočního stolku směrem ke dveřím je zakapotován dvojitou deskou v barevnosti dle patra a v barvě dokoru, aby navazovala a z pohledu od dveří odpicky sjednotila nábytkovou sestavu.

LEGENDA

-  Laminovaná LTD deska
barevnost dle oddělení
-  Dýhovaná dřevotřísková deska
-  Grafický panel

Pozn. LED pásek, Al profil, koncovky, mléčný difuzor, napáječ, spínání místní on/off

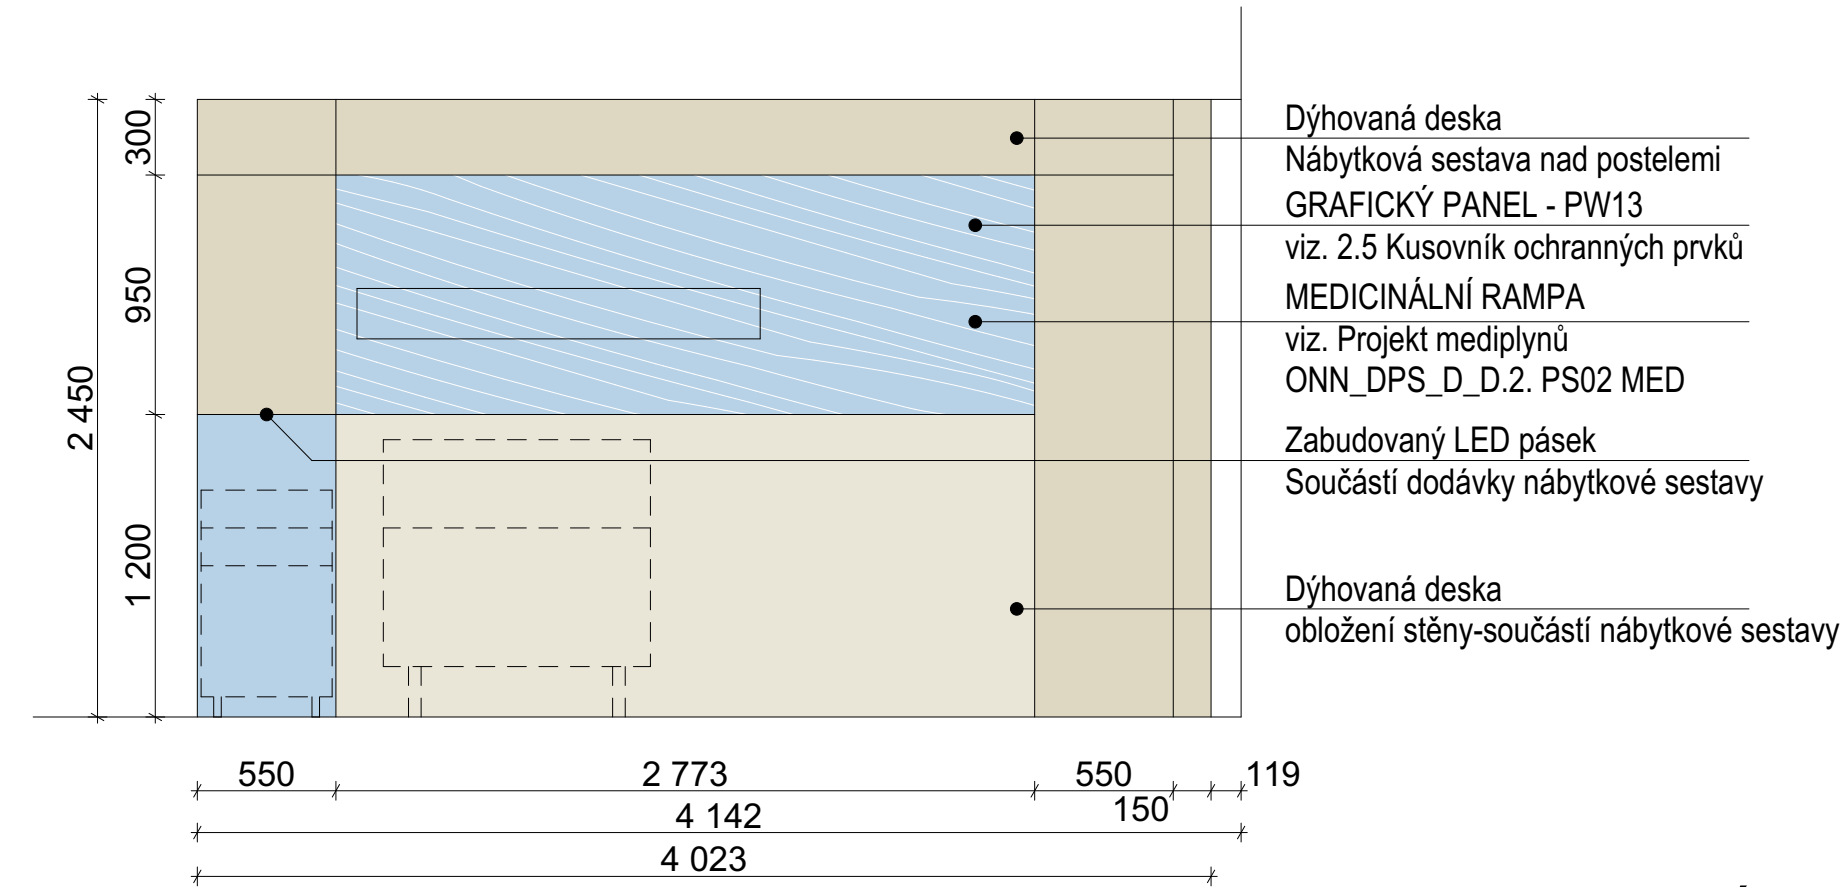


26_SCHÉMA NÁBYTKOVÉ STĚNY NA LŮŽKOVÝCH POKOJÍCH

OBLASTNÍ NEMOCNICE NÁCHOD - II. ETAPA MODERNIZACE A DOSTAVBY

ZDRT_435062-L16

7.NP

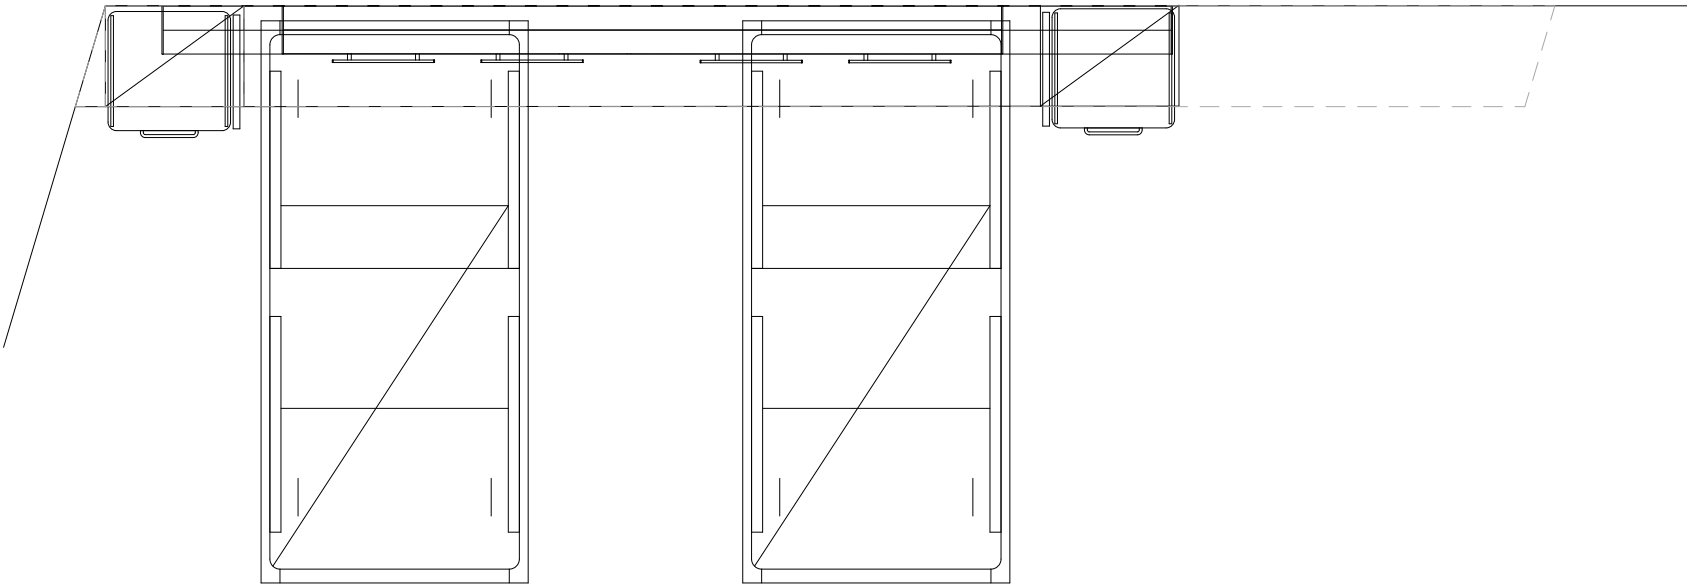


Bude sjednoceno a zkoordinováno hlavně z hlediska povrchových materiálů a vzhledu s nábytkovou sestavou **S10-435080**-viz rozkreslení nábytkových sestav a projekt ZDRT.
Materiály budou vzorkovány a odsouhlaseny investorem a architektem.

Bok u nočního stolku směrem ke dveřím je zakapotován dvojitou deskou v barevnosti dle patra a v barvě dokoru, aby navazovala a z pohledu od dveří odpicky sjednotila nábytkovou sestavu.

LEGENDA

- Laminovaná LTD deska
barevnost dle oddělení
- Dýhovaná dřevotřísková deska
- Grafický panel


Pozn. LED pásek, Al profil, koncovky, mléčný difuzor, napáječ, spínání místní on/off

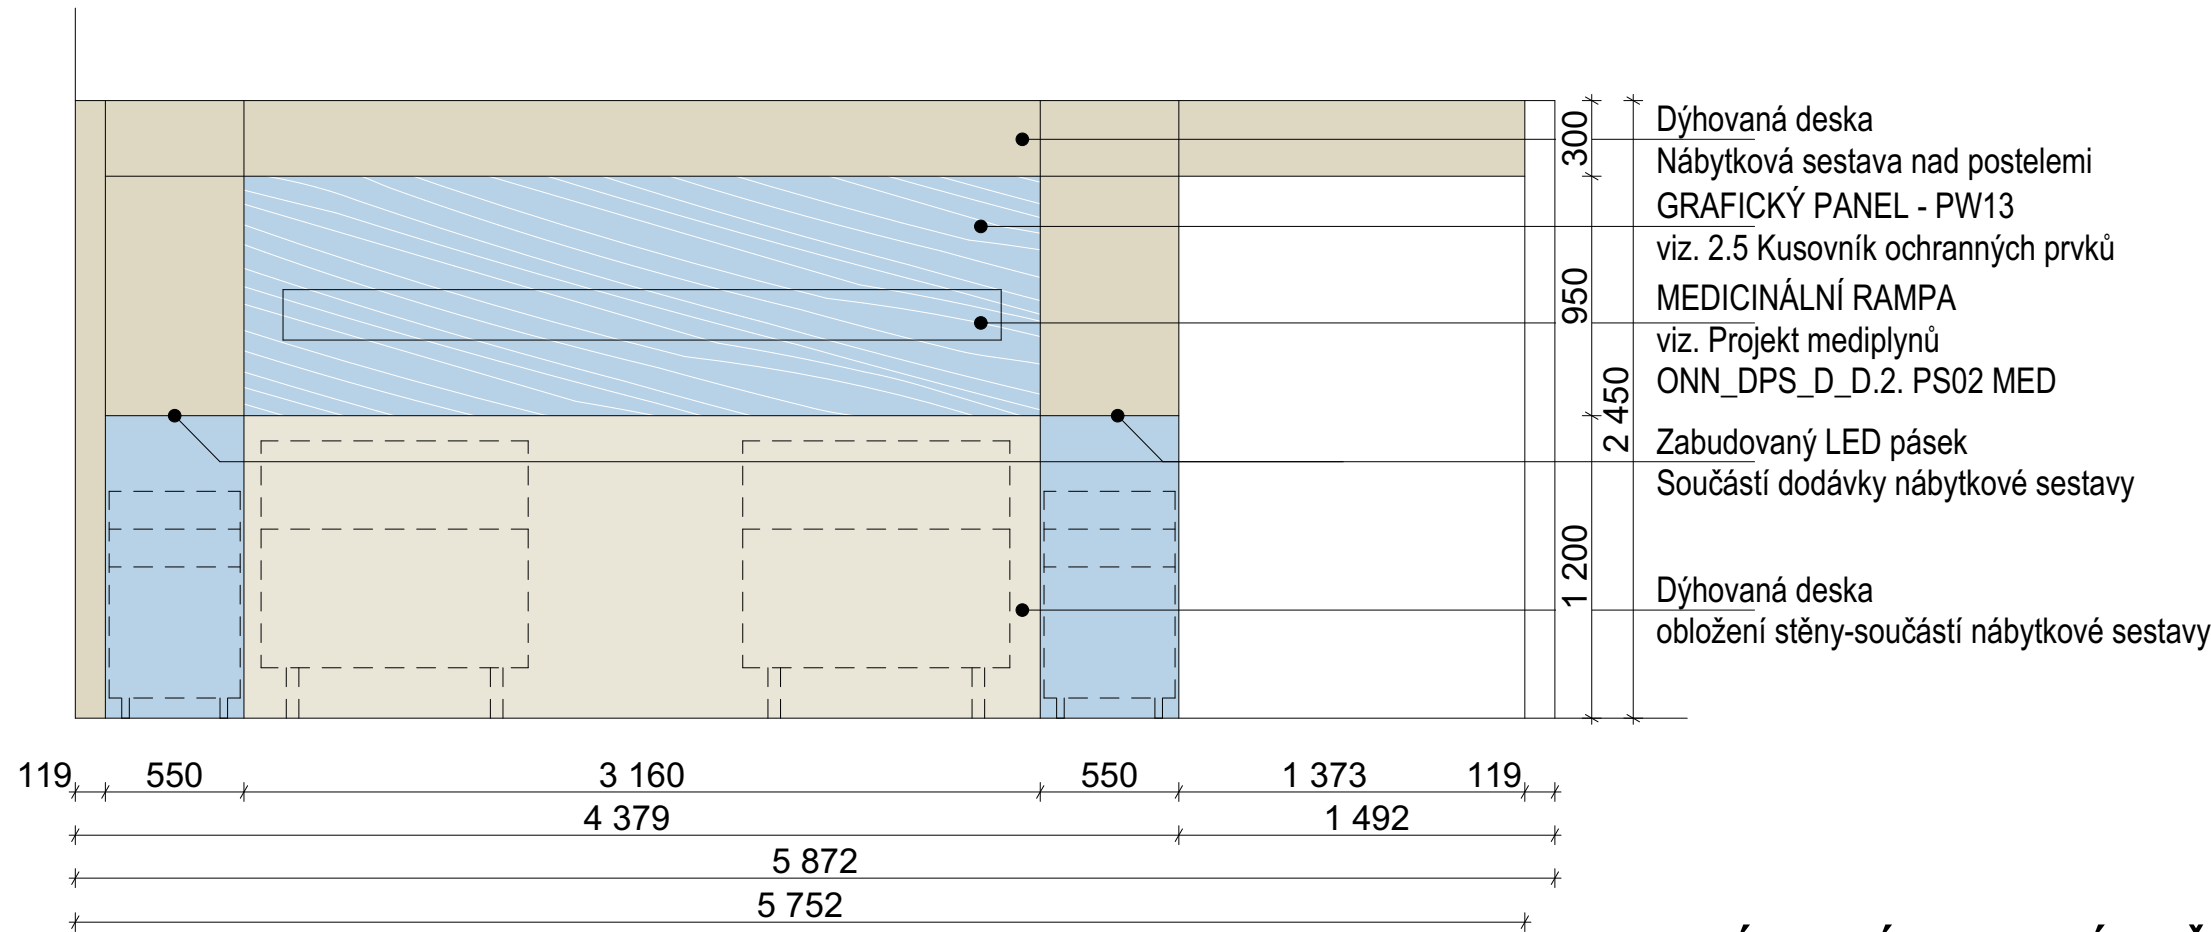

27_SCHÉMA NÁBYTKOVÉ STĚNY NA LŮŽKOVÝCH POKOJÍCH
OBLASTNÍ NEMOCNICE NÁCHOD - II. ETAPA MODERNIZACE A DOSTAVBY

ZDRT_435072-L17a

7.NP

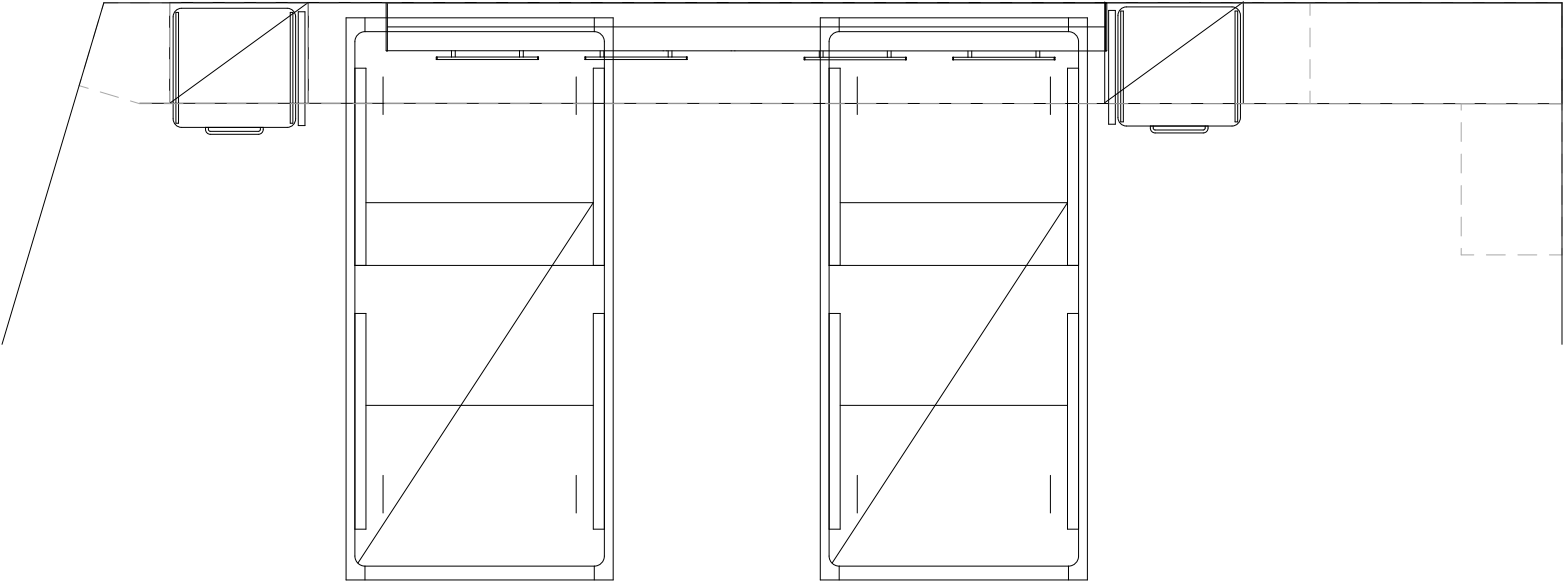


Bude sjednoceno a zkoordinováno hlavně z hlediska povrchových materiálů a vzhledu s nábytkovou sestavou **S12-435078, 429001, 432109**-viz rozkreslení nábytkových sestav a projekt ZDRT. Materiály budou vzorkovány a odsouhlaseny investorem a architektem.

LEGENDA

- Laminovaná LTD deska
barevnost dle oddělení
- Dýhovaná dřevotřísková deska
- Grafický panel

Pozn. LED pásek, Al profil, koncovky, mléčný difuzor, napáječ, spínání místní on/off

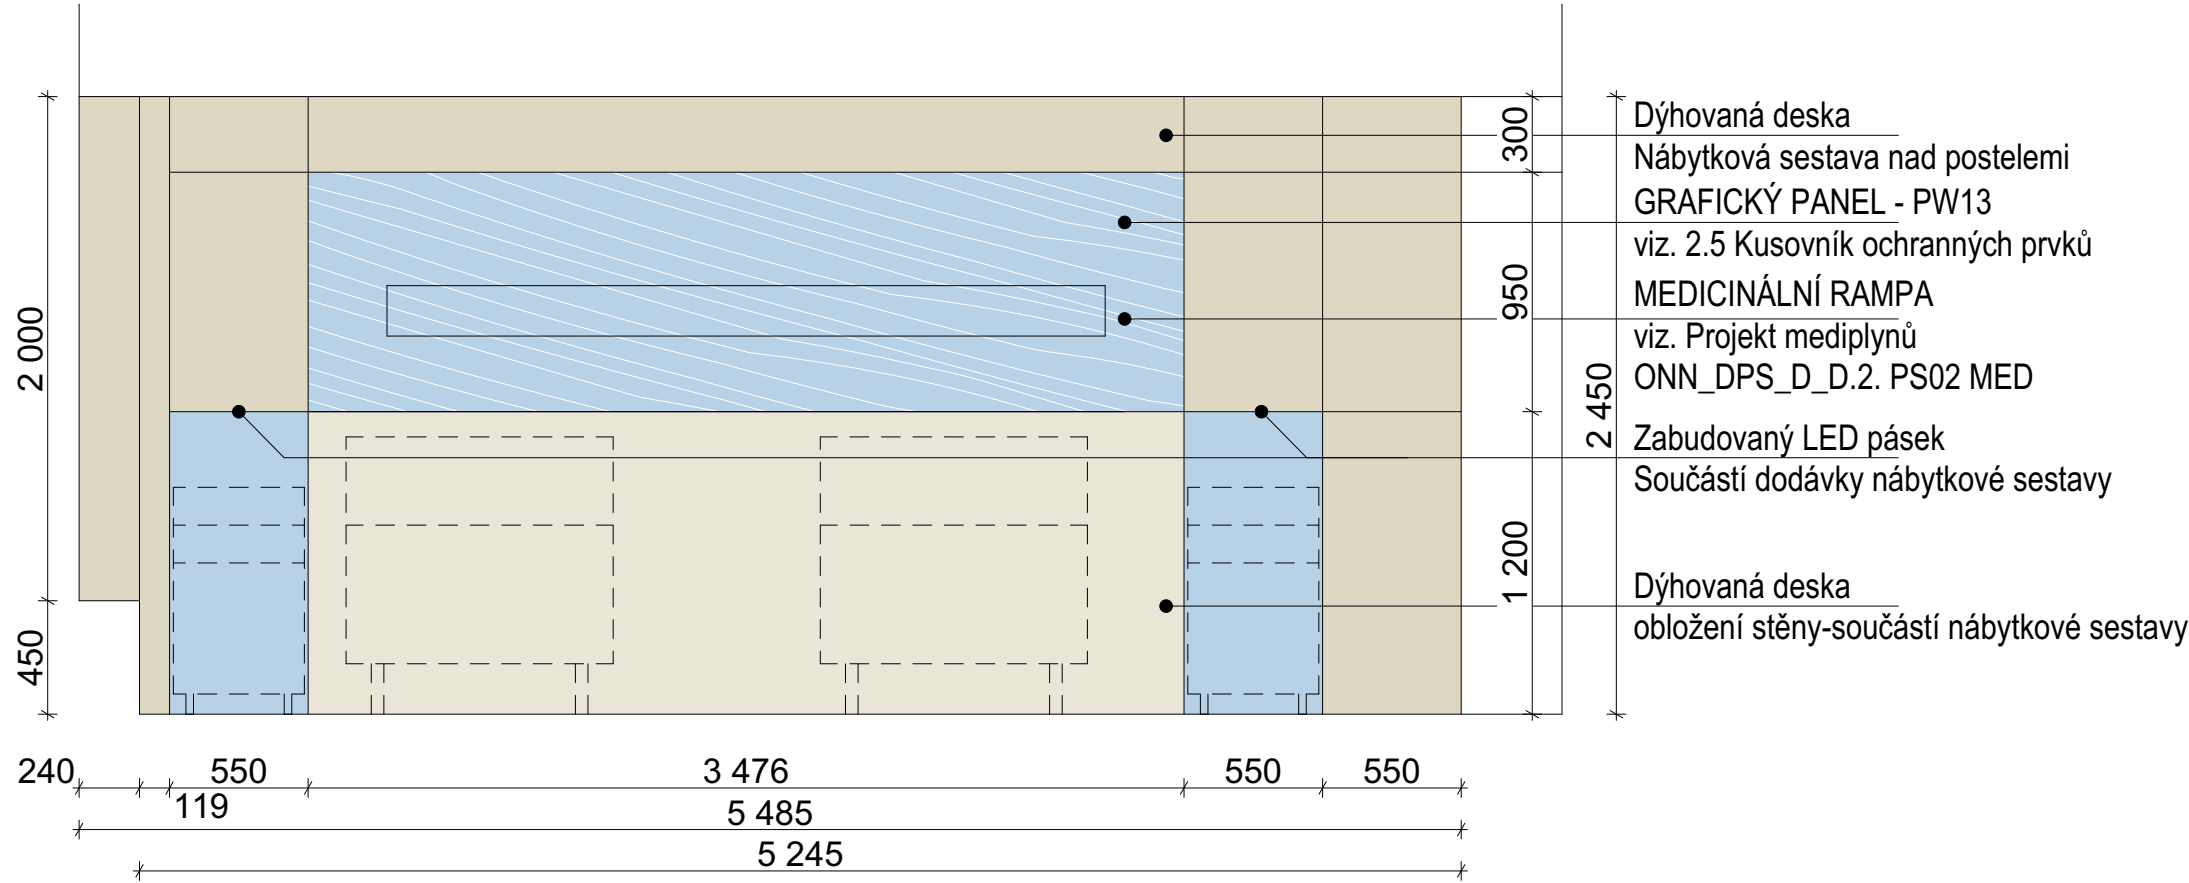


28.1_SCHÉMA NÁBYTKOVÉ STĚNY NA LŮŽKOVÝCH POKOJÍCH

OBLASTNÍ NEMOCNICE NÁCHOD - II. ETAPA MODERNIZACE A DOSTAVBY

ZDRT_435072-L17b

7.NP

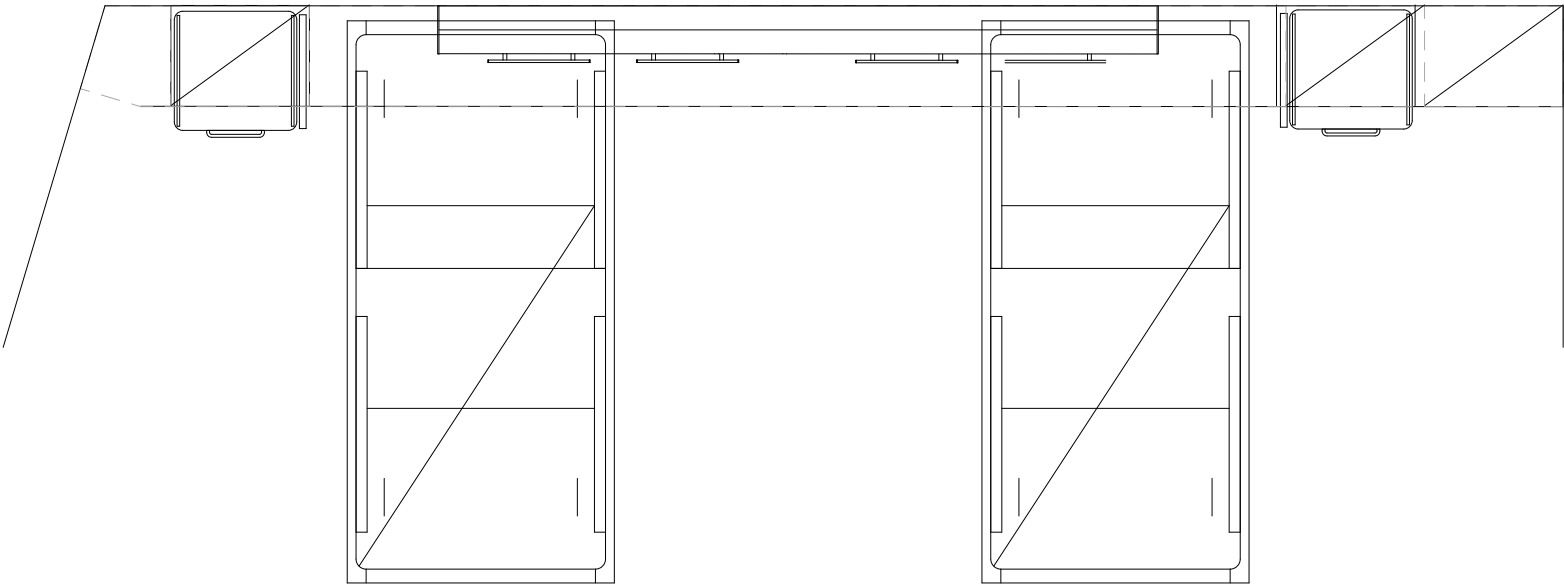


Bude sjednoceno a zkoordinováno hlavně z hlediska povrchových materiálů a vzhledu s nábytkovou sestavou **S11-435078, 429001, 432109**-viz rozkreslení nábytkových sestav a projekt ZDRT. Materiály budou vzorkovány a odsouhlaseny investorem a architektem.

LEGENDA

- Laminovaná LTD deska
barevnost dle oddělení
- Dýhovaná dřevotřísková deska
- Grafický panel

Pozn. LED pásek, Al profil, koncovky, mléčný difuzor, napáječ, spínání místní on/off

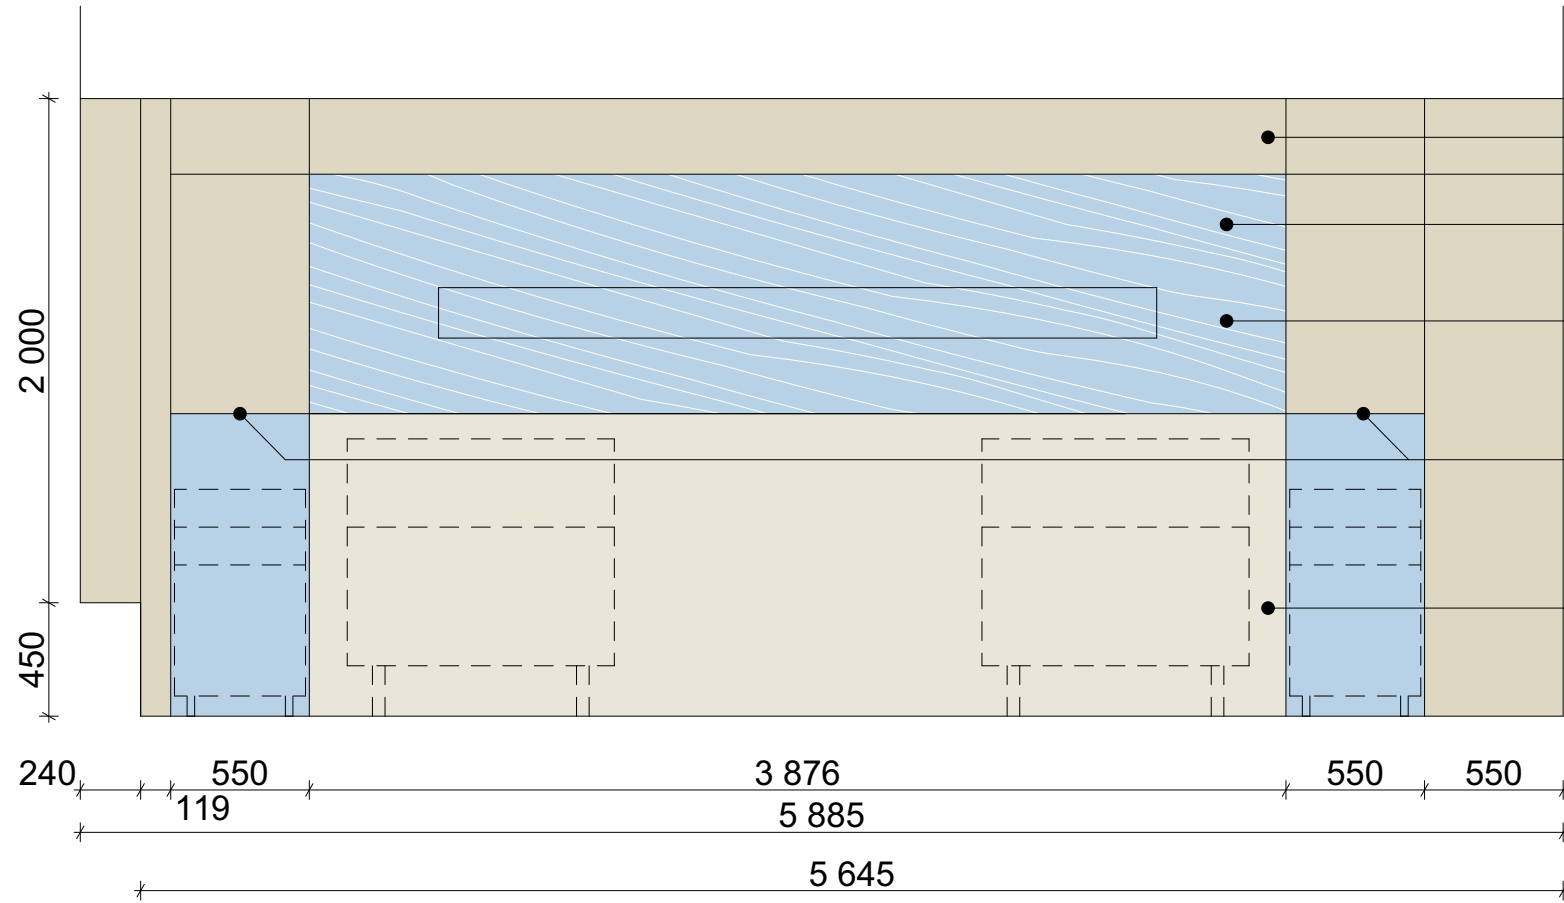


- Dýhovaná deska
- Nábytková sestava nad postelema
- GRAFICKÝ PANEL - PW13
- viz. 2.5 Kusovník ochranných prvků
- MEDICINÁLNÍ RAMPA
- viz. Projekt mediplýnů
- ONN_DPS_D_D.2. PS02 MED
- Zabudovaný LED pásek
- Součástí dodávky nábytkové sestavy
- Dýhovaná deska
- obložení stěny-součástí nábytkové sestavy

28.2_SCHÉMA NÁBYTKOVÉ STĚNY NA LŮŽKOVÝCH POKOJÍCH
OBLASTNÍ NEMOCNICE NÁCHOD - II. ETAPA MODERNIZACE A DOSTAVBY

ZDRT_435072-L18

7.NP

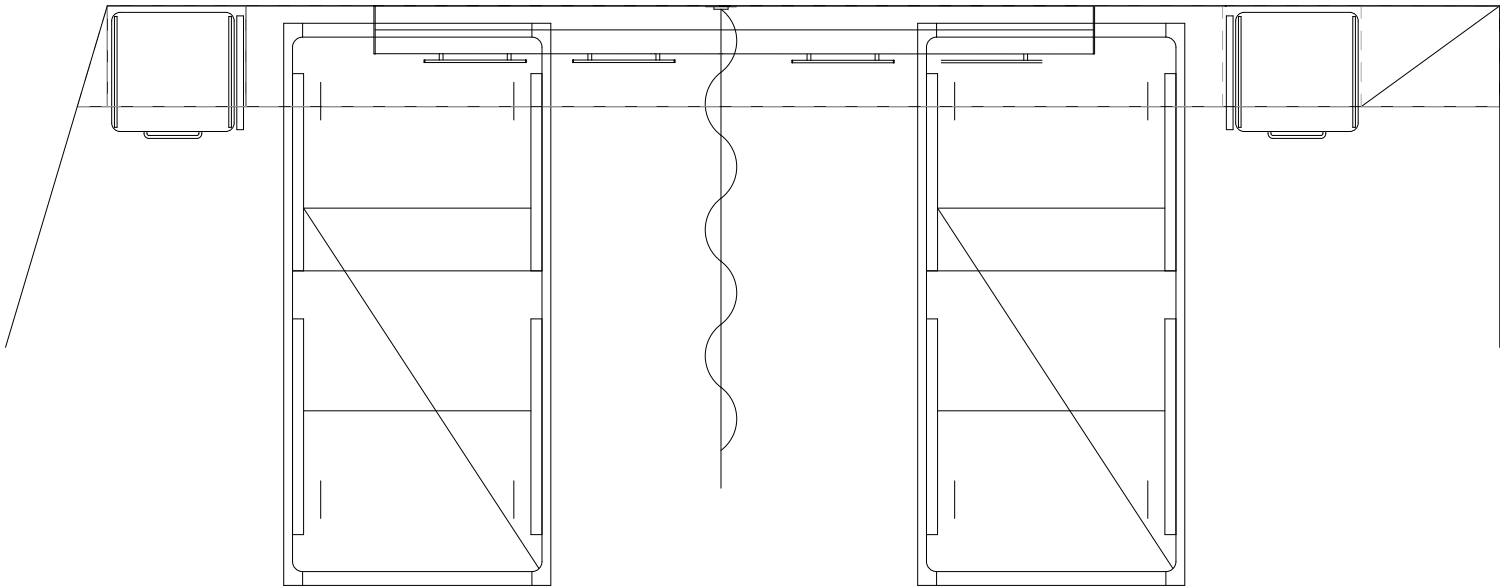


Bude sjednoceno a zkoordinováno hlavně z hlediska povrchových materiálů a vzhledu s nábytkovou sestavou **S11-435078, 429001, 432109**-viz rozkreslení nábytkových sestav a projekt ZDRT. Materiály budou vzorkovány a odsouhlaseny investorem a architektem.

LEGENDA


- Laminovaná LTD deska
barevnost dle oddělení
- Dýhovaná dřevotřísková deska
- Grafický panel

Pozn. LED pásek, Al profil, koncovky, mléčný difuzor, napáječ, spínání místní on/off

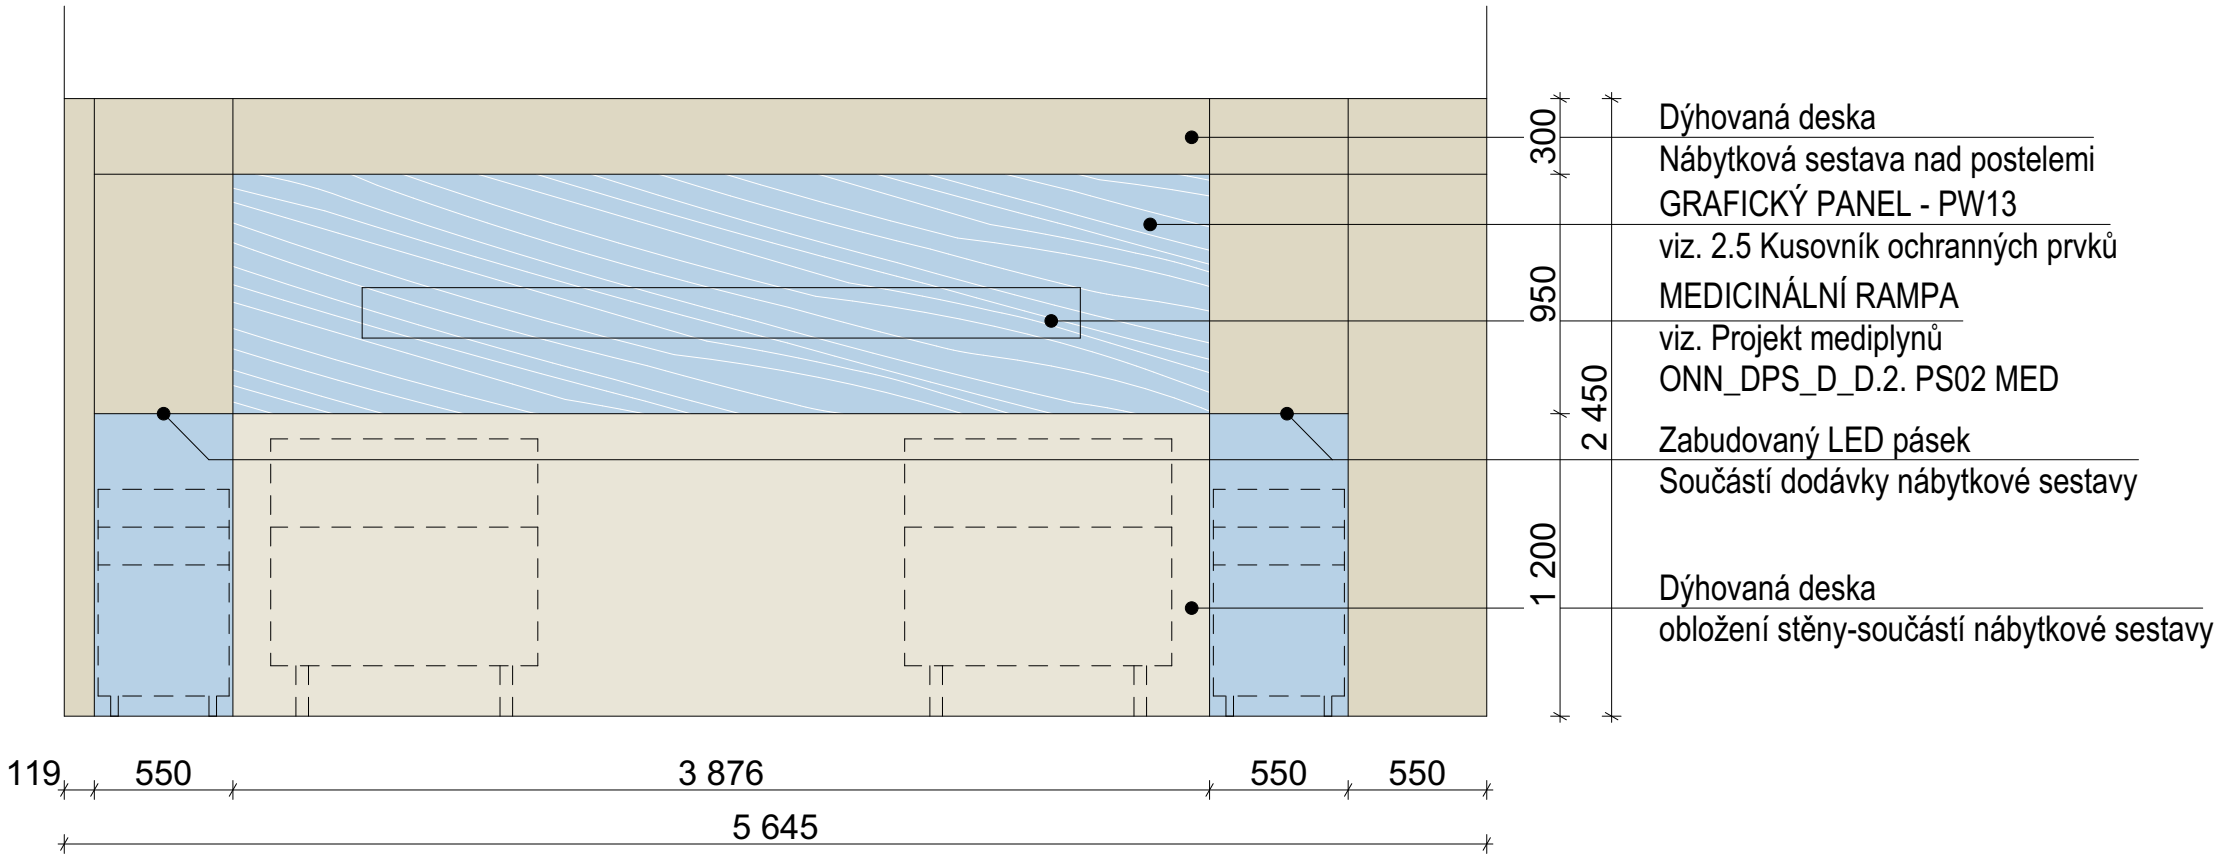

ZDRT_435082 INTs L19

7.NP

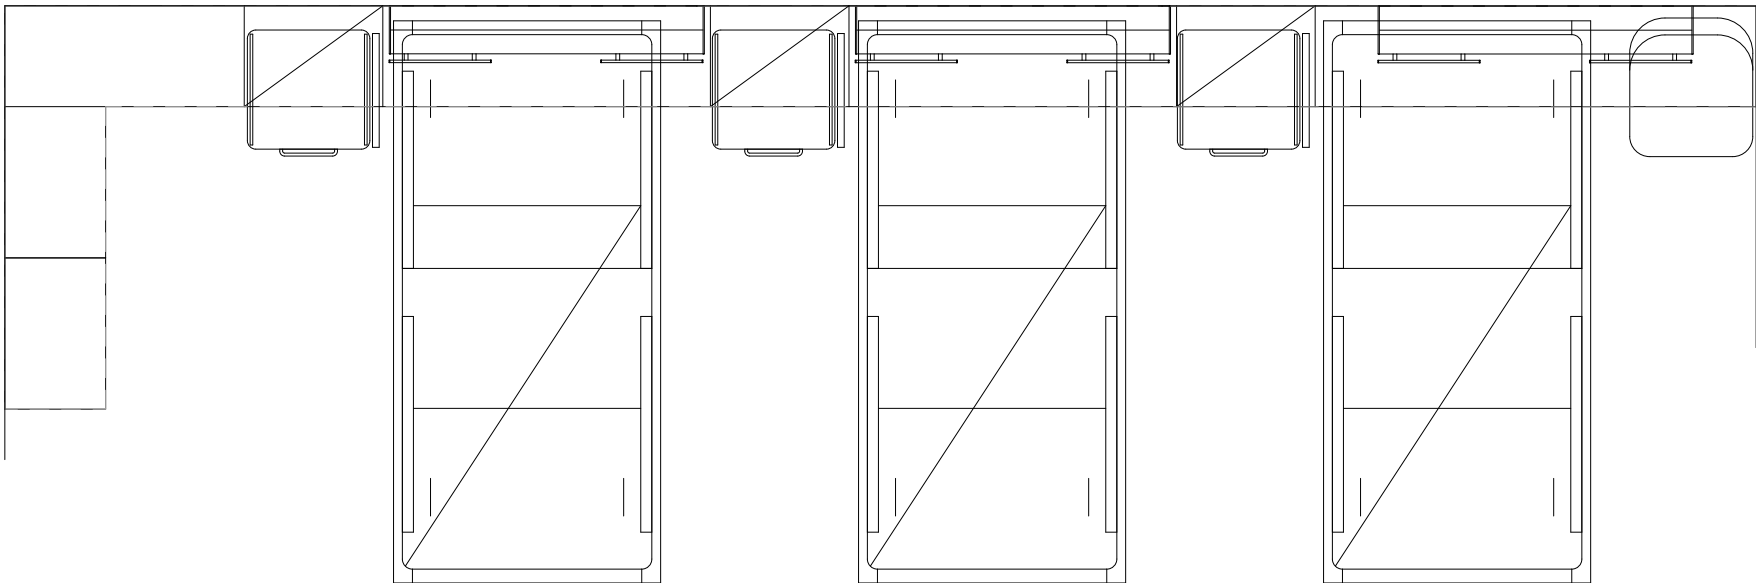


Skříně s označením **435080**
budou v obdobném vzhledu
jako nábytková stěna. Bude
společně zkoordinováno

LEGENDA

- Laminovaná LTD deska
barevnost dle oddělení
- Dýhovaná dřevotřísková deska
- Grafický panel


Pozn. LED pásek, Al profil, koncovky, mléčný difuzor,
napáječ, spínání místní on/off

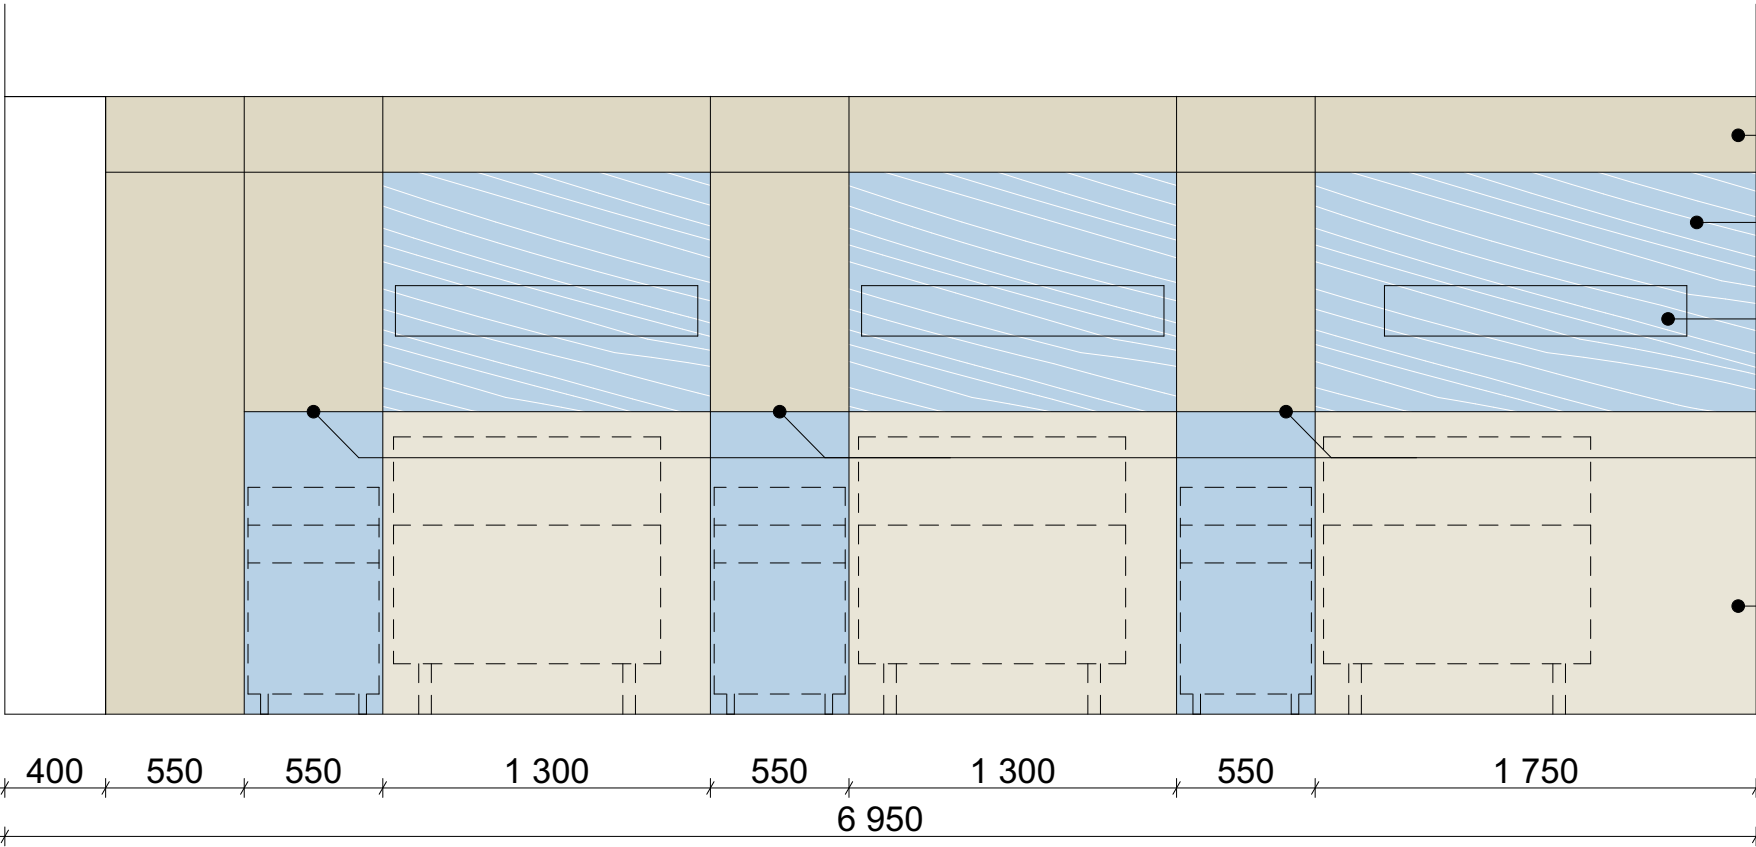

- Dýhovaná deska
- Nábytková sestava nad postelema
- GRAFICKÝ PANEL - PW13
- viz. 2.5 Kusovník ochranných prvků
- MEDICINÁLNÍ RAMPA
- viz. Projekt mediplýnů
- ONN_DPS_D_D.2. PS02 MED
- Zabudovaný LED pásek
- Součástí dodávky nábytkové sestavy
- Dýhovaná deska
- obložení stěny-součástí nábytkové sestavy

ZDRT_435050-L20


6.NP

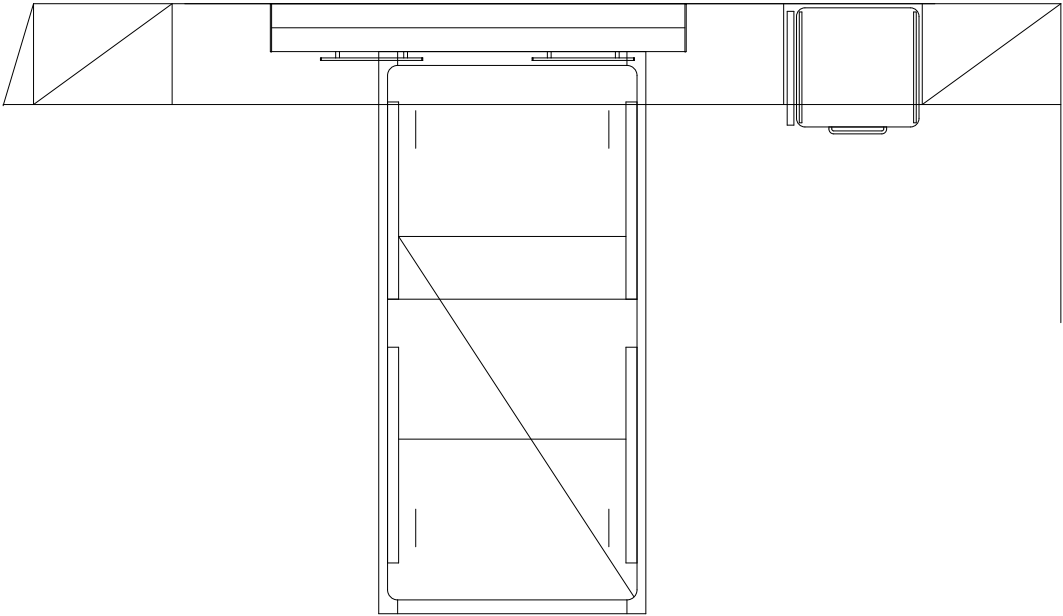

LEGENDA

- Laminovaná LTD deska
barevnost dle oddělení
- Dýhovaná dřevotřísková deska
- Grafický panel


Pozn. LED pásek, Al profil, koncovky, mléčný difuzor,
napáječ, spínání místní on/off

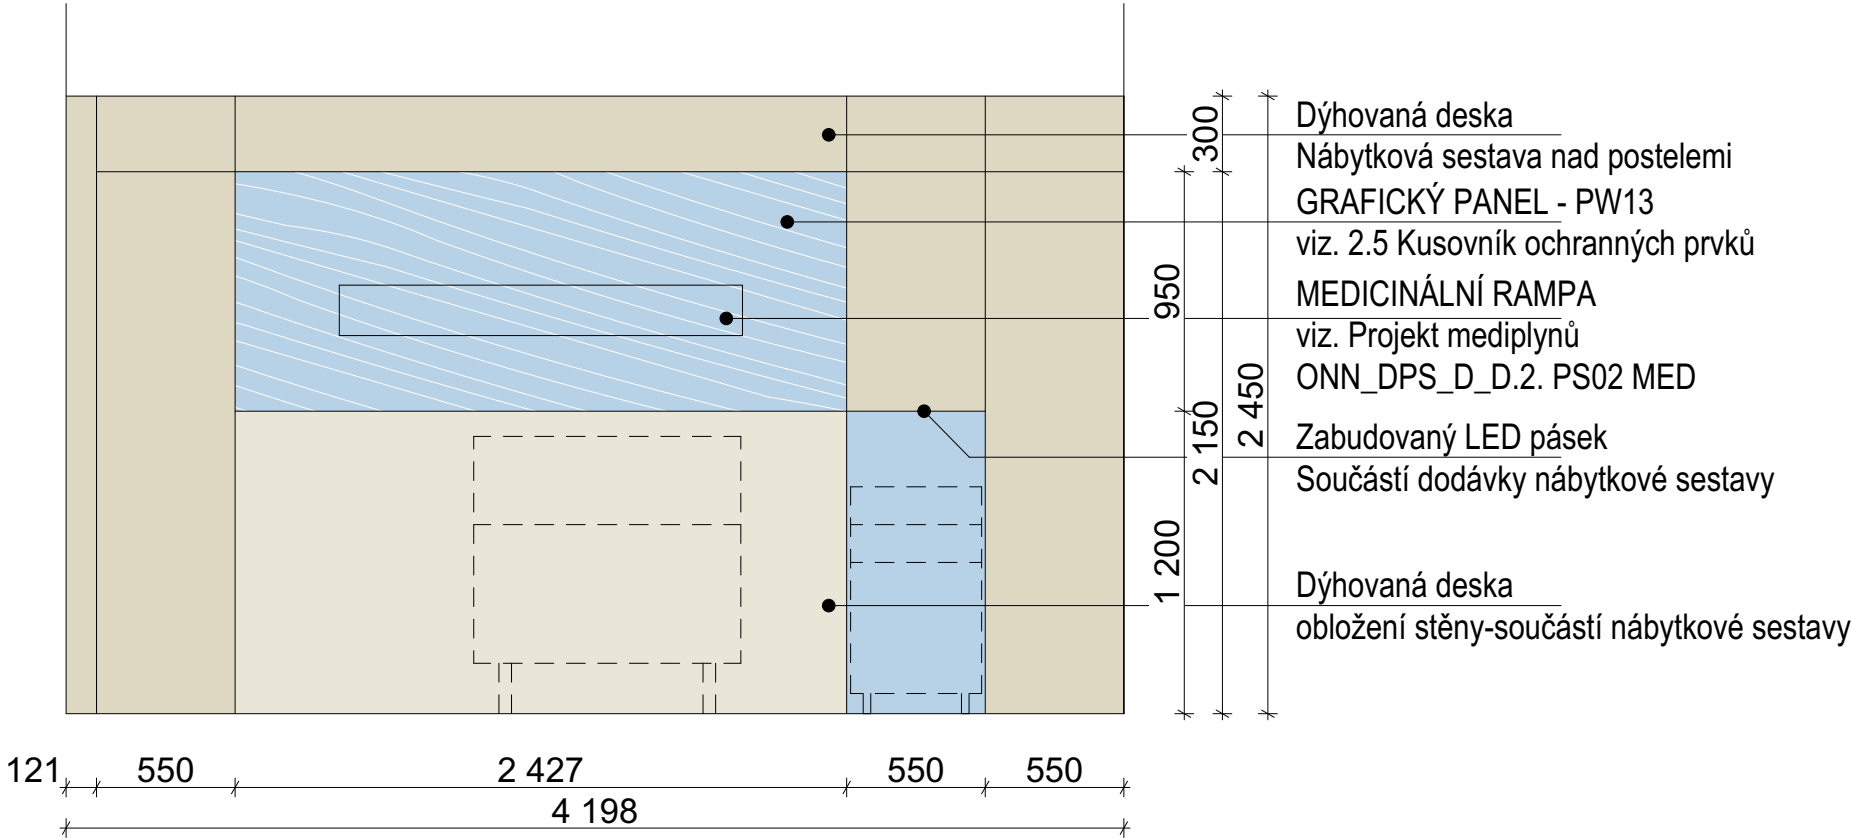

31_SCHÉMA NÁBYTKOVÉ STĚNY NA LŮŽKOVÝCH POKOJÍCH
OBLASTNÍ NEMOCNICE NÁCHOD - II. ETAPA MODERNIZACE A DOSTAVBY

ZDRT_435060-L21

6.NP

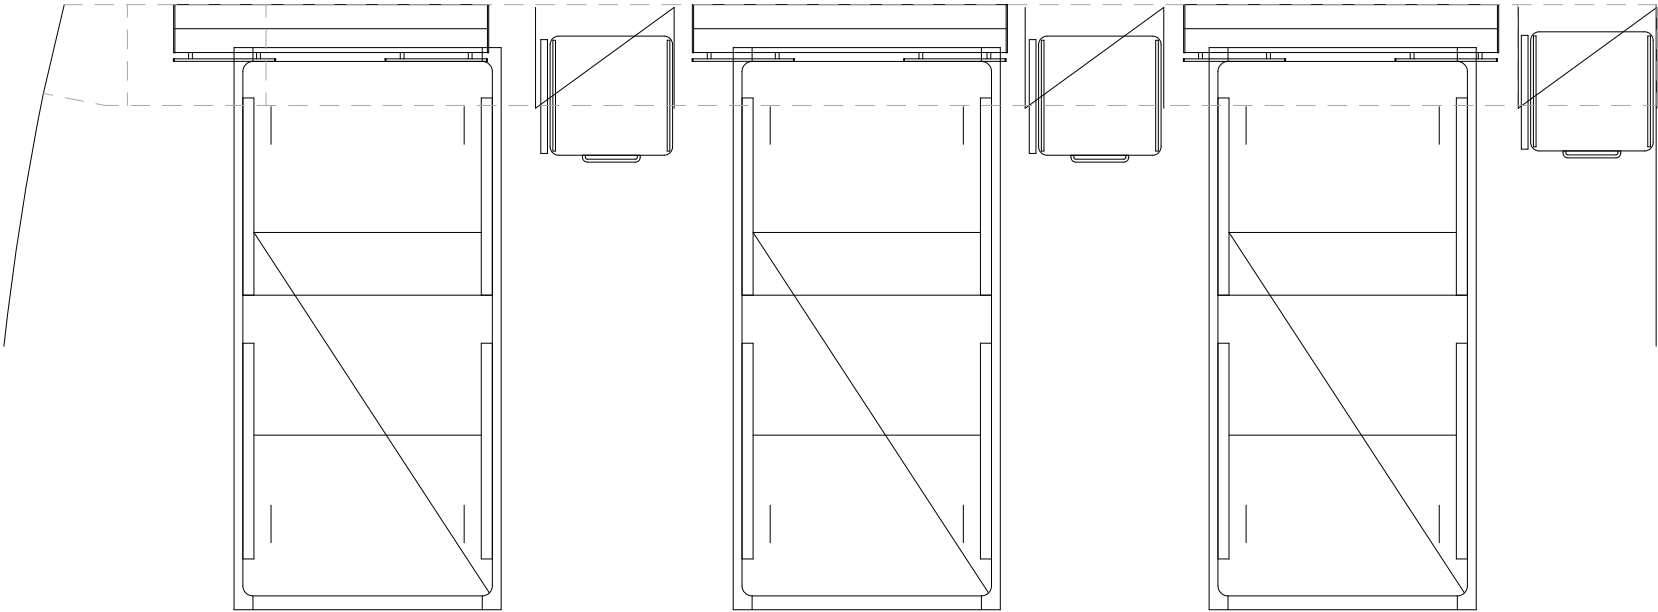


Bude sjednoceno a zkoordinováno hlavně z hlediska povrchových materiálů a vzhledu s nábytkovou sestavou **S3-435115**-viz rozkreslení nábytkových sestav a projekt ZDRT.
Materiály budou vzorkovány a odsouhlaseny investorem a architektem.

LEGENDA

- Laminovaná LTD deska
barevnost dle oddělení
- Dýhovaná dřevotřísková deska
- Grafický panel


Pozn. LED pásek, Al profil, koncovky, mléčný difuzor, napáječ, spínání místní on/off

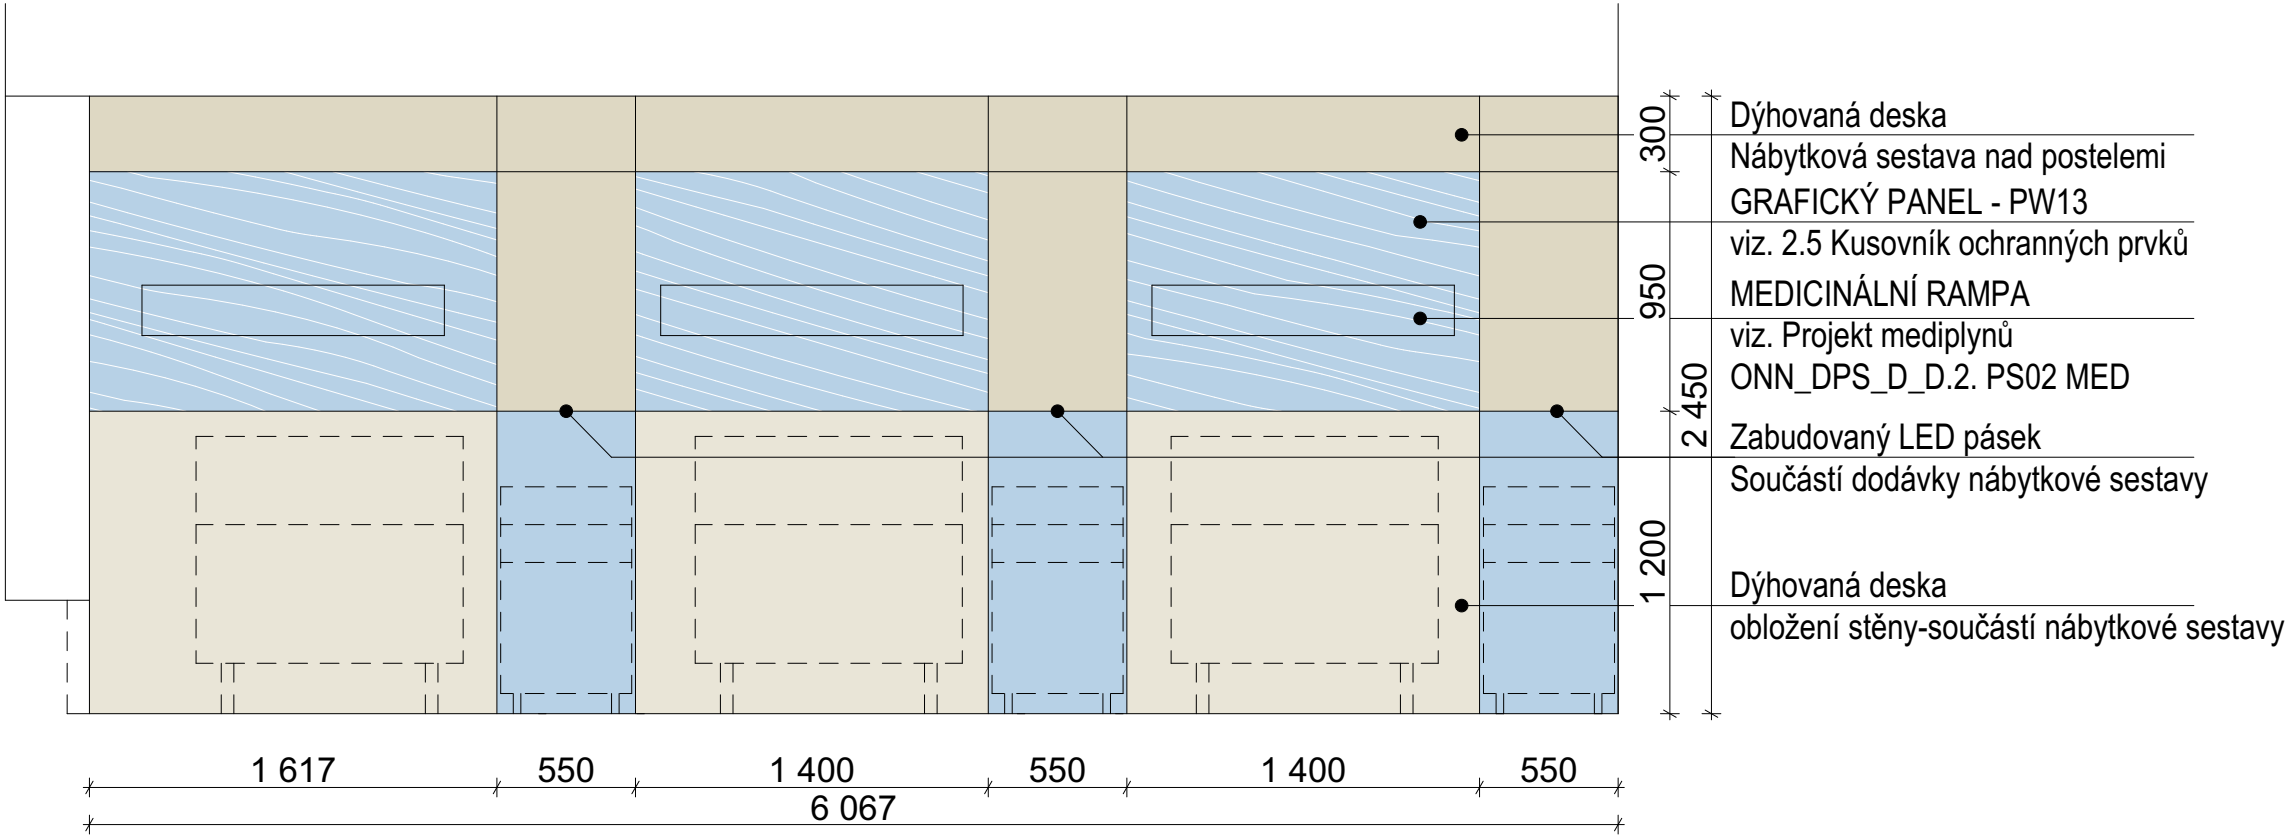

32_SCHÉMA NÁBYTKOVÉ STĚNY NA LŮŽKOVÝCH POKOJÍCH
OBLASTNÍ NEMOCNICE NÁCHOD - II. ETAPA MODERNIZACE A DOSTAVBY

ZDRT_435060-L22

6.NP

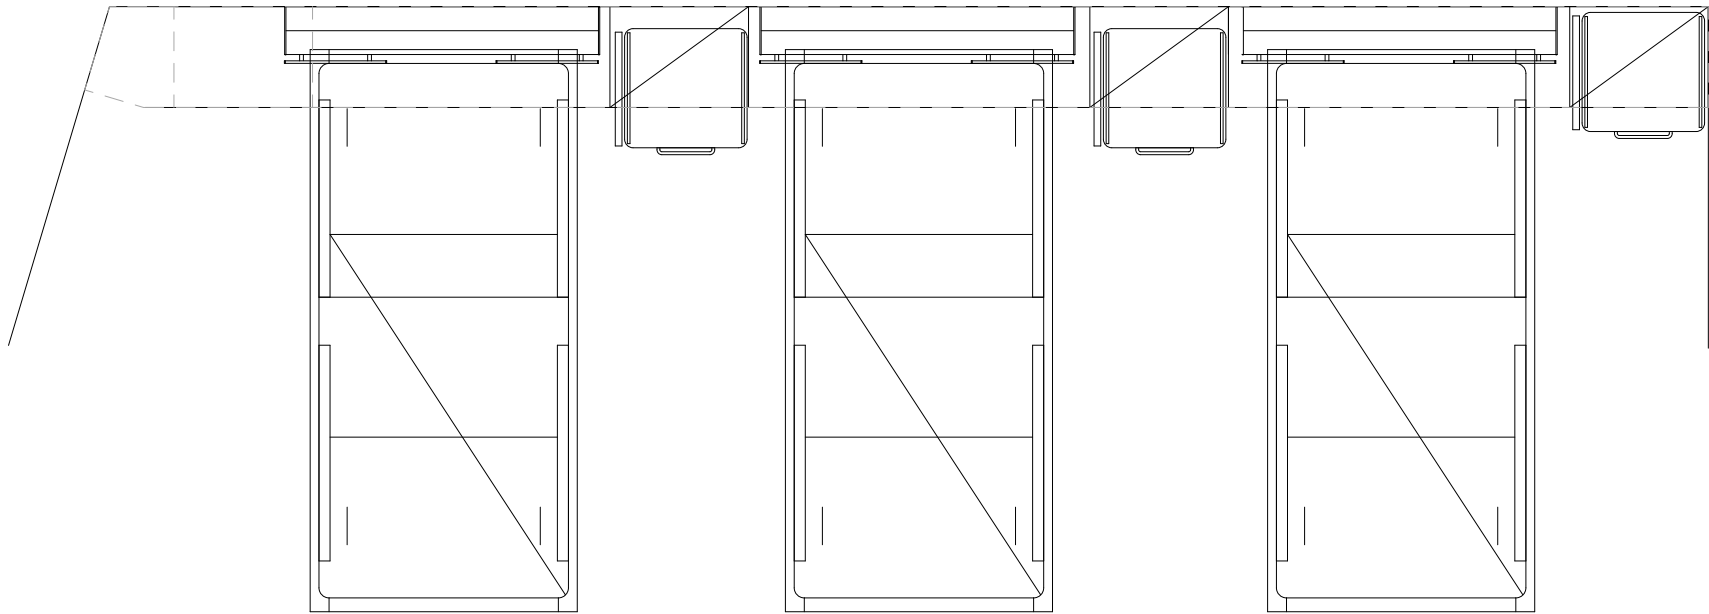


Bude sjednoceno a zkoordinováno hlavně z hlediska povrchových materiálů a vzhledu s nábytkovou sestavou **S4-435120**-viz rozkreslení nábytkových sestav a projekt ZDRT.
Materiály budou vzorkovány a odsouhlaseny investorem a architektem.

LEGENDA

-  Laminovaná LTD deska
barevnost dle oddělení
-  Dýhovaná dřevotřísková deska
-  Grafický panel



Pozn. LED pásek, Al profil, koncovky, mléčný difuzor, napáječ, spínání místní on/off

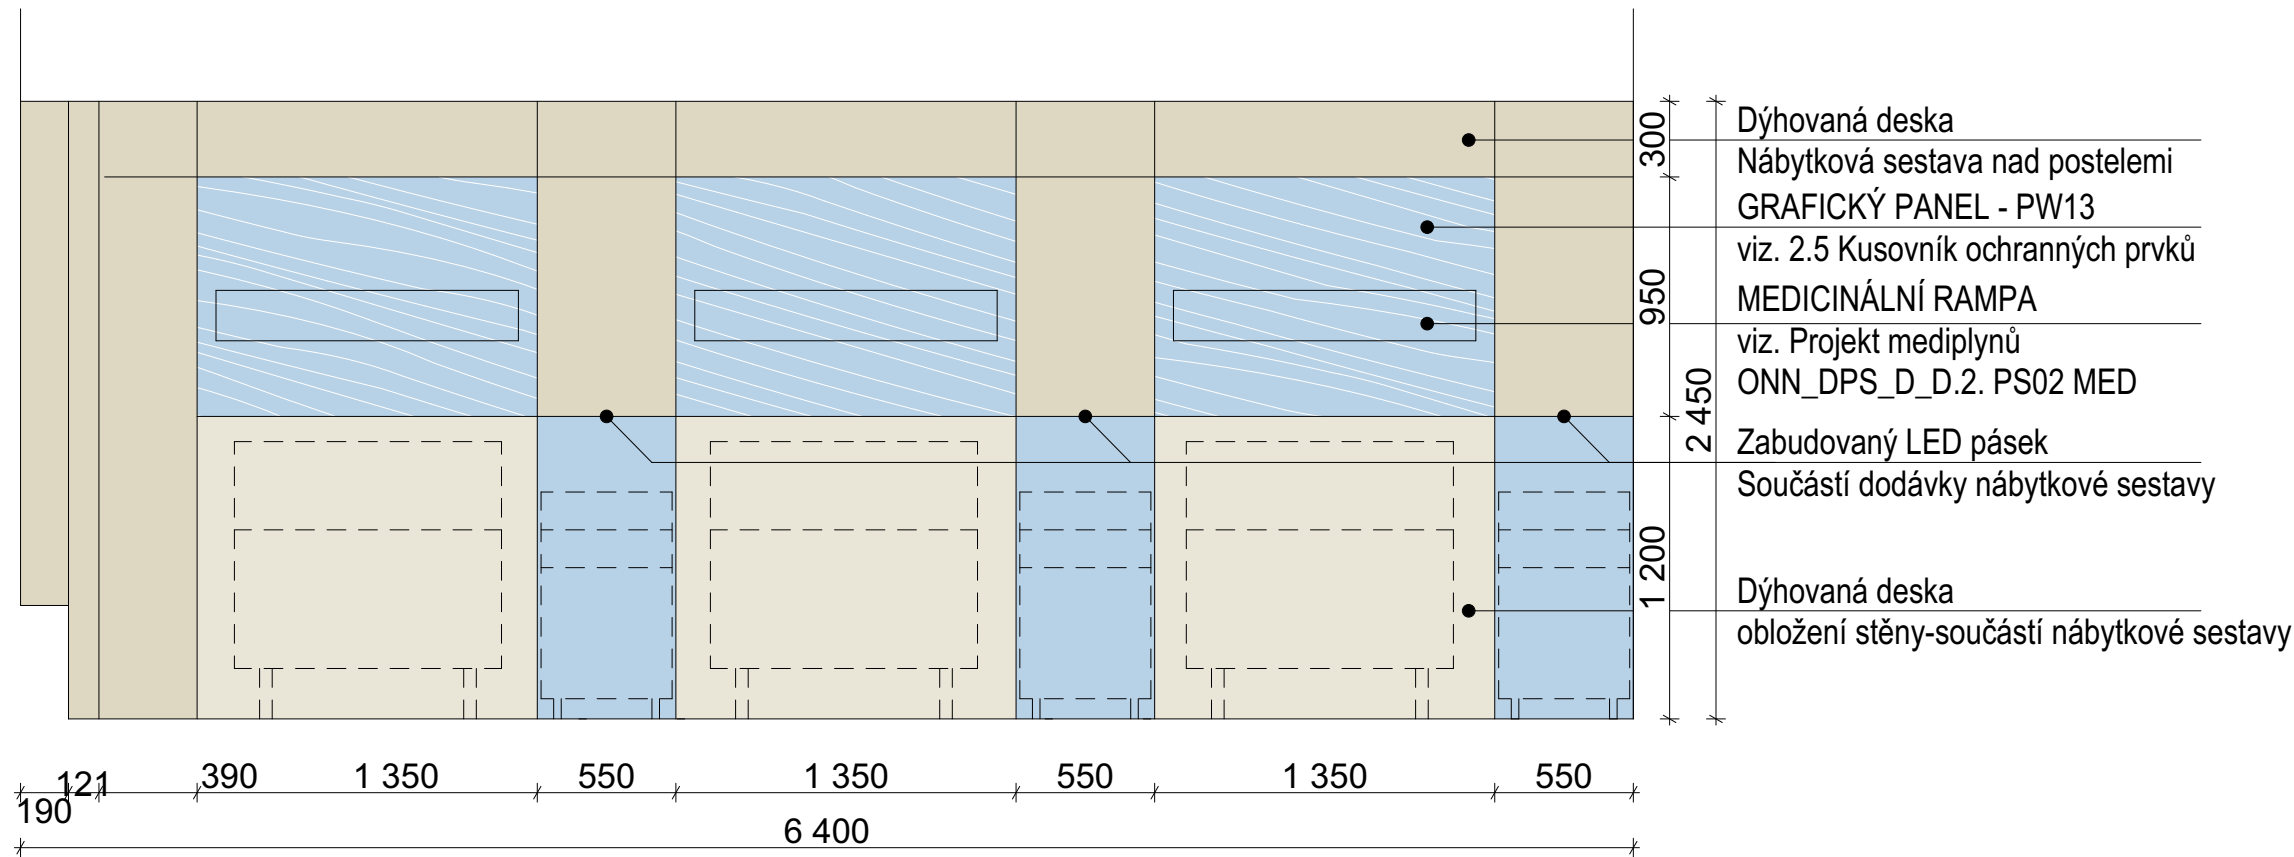

33_SCHÉMA NÁBYTKOVÉ STĚNY NA LŮŽKOVÝCH POKOJÍCH
OBLASTNÍ NEMOCNICE NÁCHOD - II. ETAPA MODERNIZACE A DOSTAVBY

ZDRT_435067-L23

6.NP

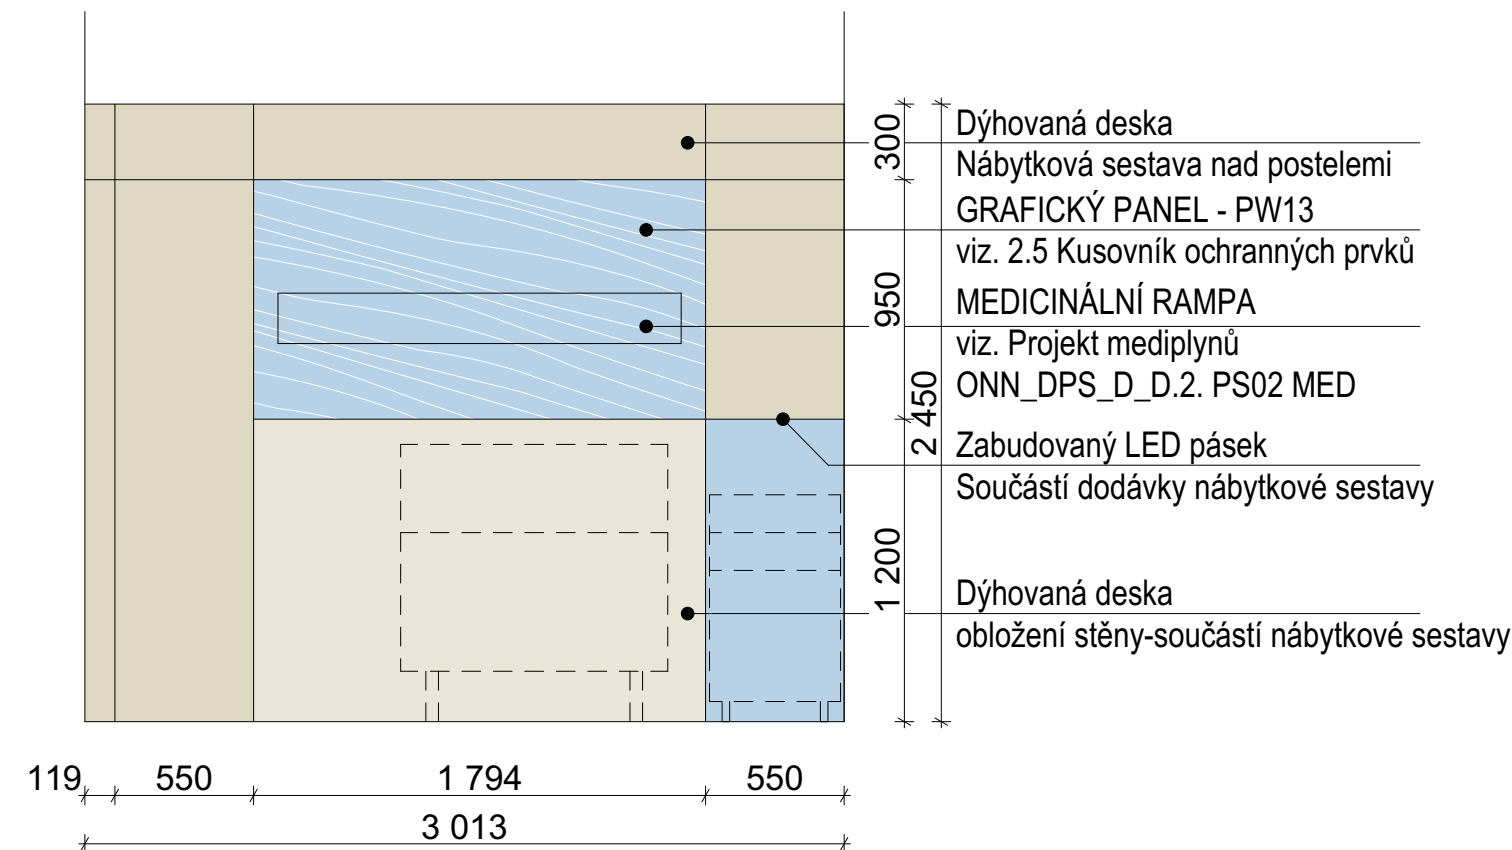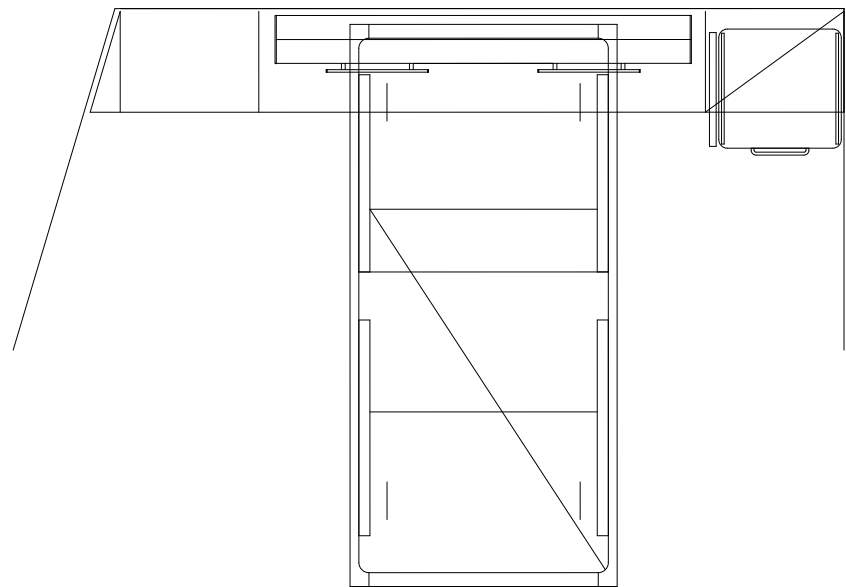

Bude sjednoceno a zkoordinováno hlavně z hlediska povrchových materiálů a vzhledu s nábytkovou sestavou **S1-435100**-viz rozkreslení nábytkových sestav a projekt ZDRT.
Materiály budou vzorkovány a odsouhlaseny investorem a architektem.


LEGENDA

- Laminovaná LTD deska
barevnost dle oddělení
- Dýhovaná dřevotřísková deska
- Grafický panel

Pozn. LED pásek, Al profil, koncovky, mléčný difuzor, napáječ, spínání místní on/off

ZDRT_435050-L24

6.NP

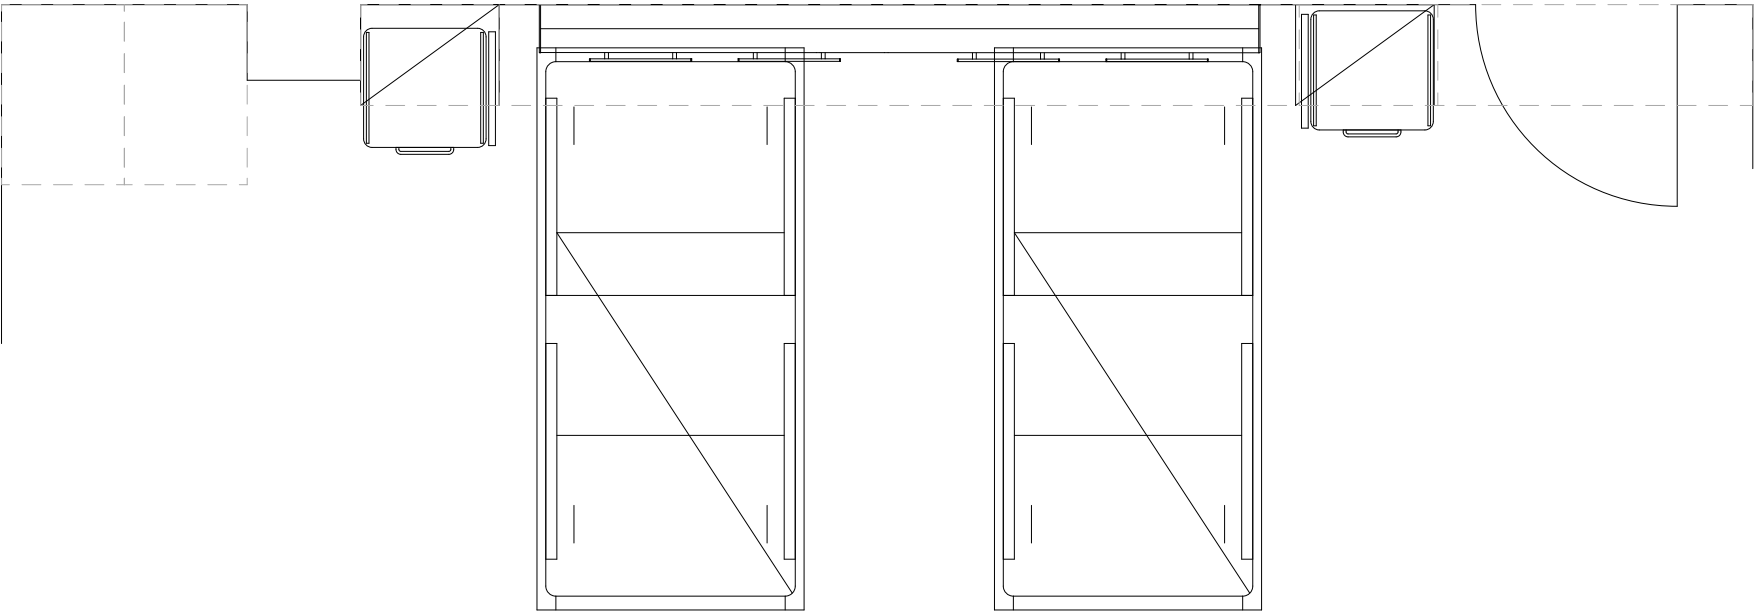


Skříně s označením **434055** budou v obdobném vzhledu jako nábytková stěna. Bude společně zkoordinováno

Materiály budou vzorkovány a odsouhlaseny investorem a architektem.

LEGENDA

-  Laminovaná LTD deska
barevnost dle oddělení
-  Dýhovaná dřevotřísková deska
-  Grafický panel


Pozn. LED pásek, Al profil, koncovky, mléčný difuzor, napáječ, spínání místní on/off

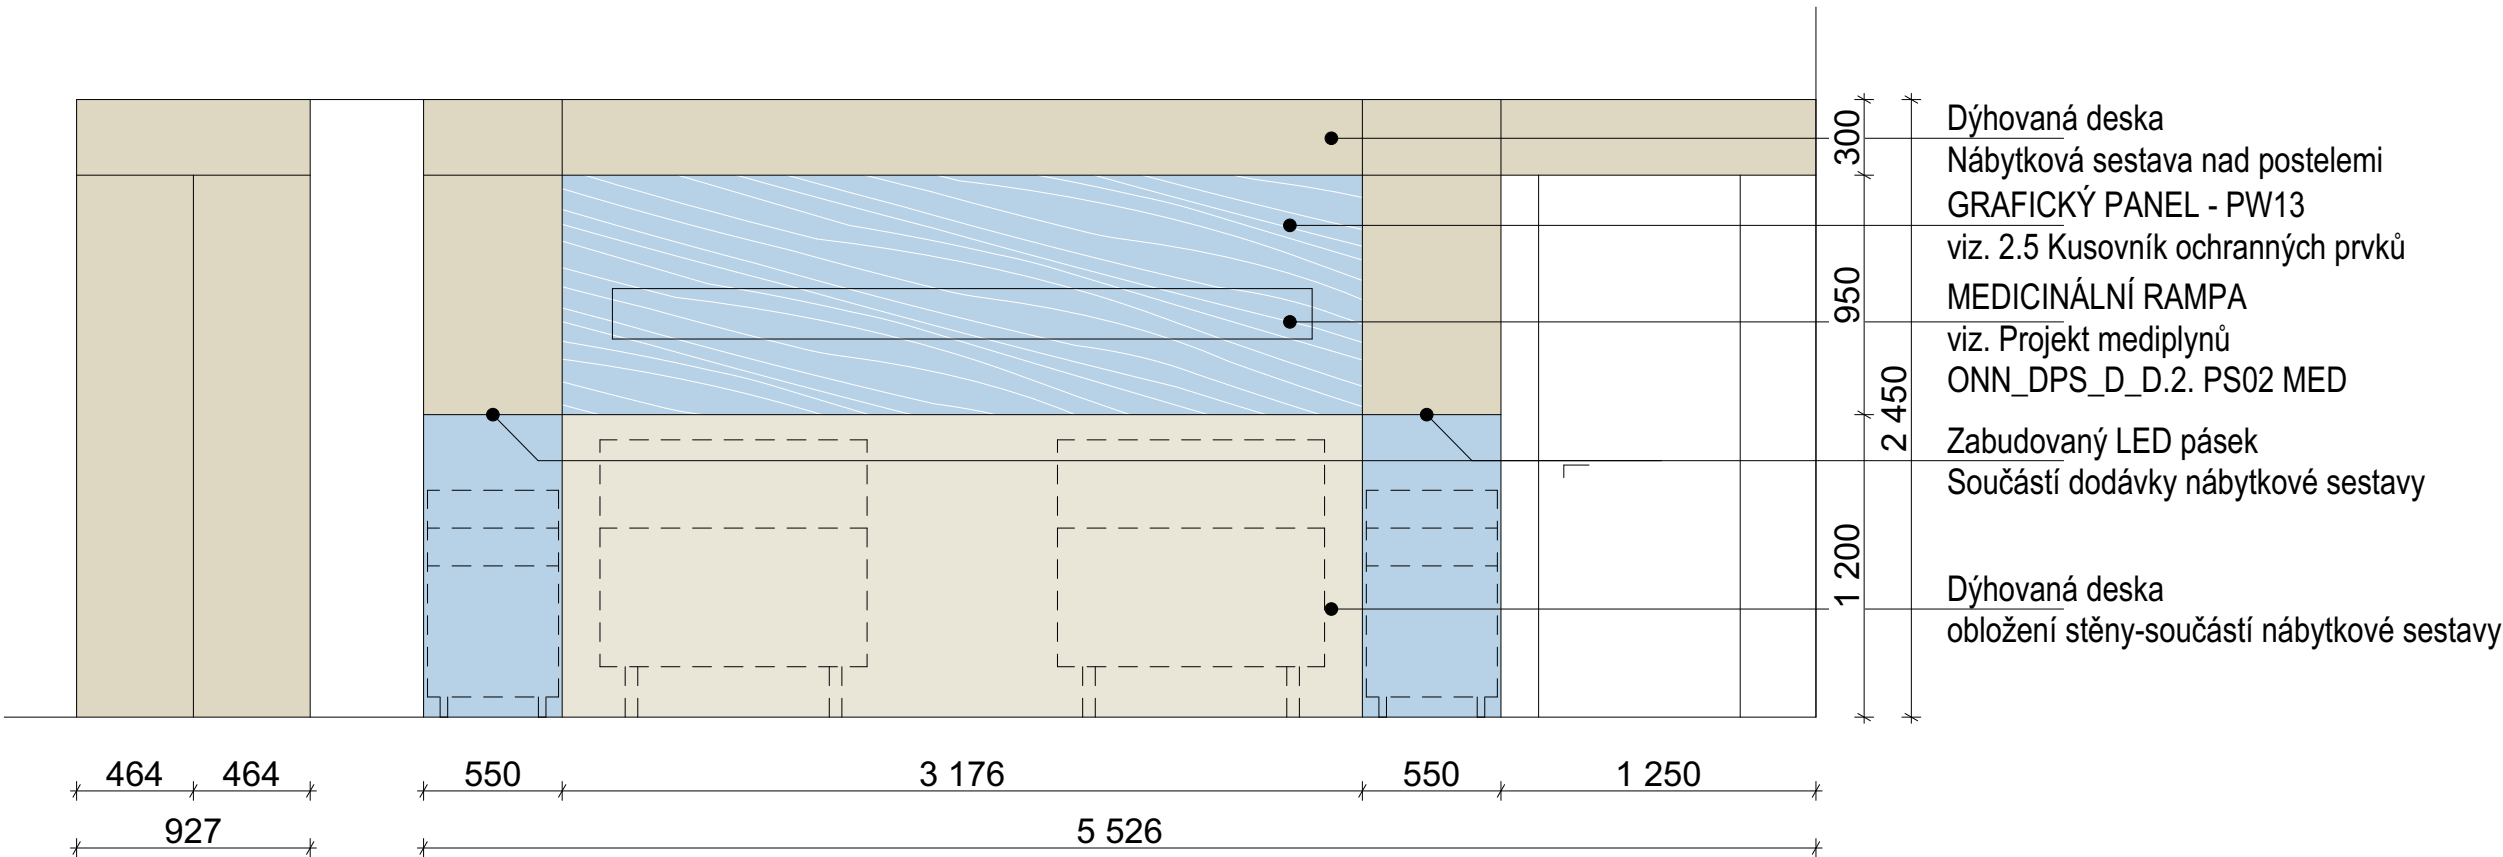

35_SCHÉMA NÁBYTKOVÉ STĚNY NA LŮŽKOVÝCH POKOJÍCH
OBLASTNÍ NEMOCNICE NÁCHOD - II. ETAPA MODERNIZACE A DOSTAVBY

ZDRT_435058-L25

6.NP

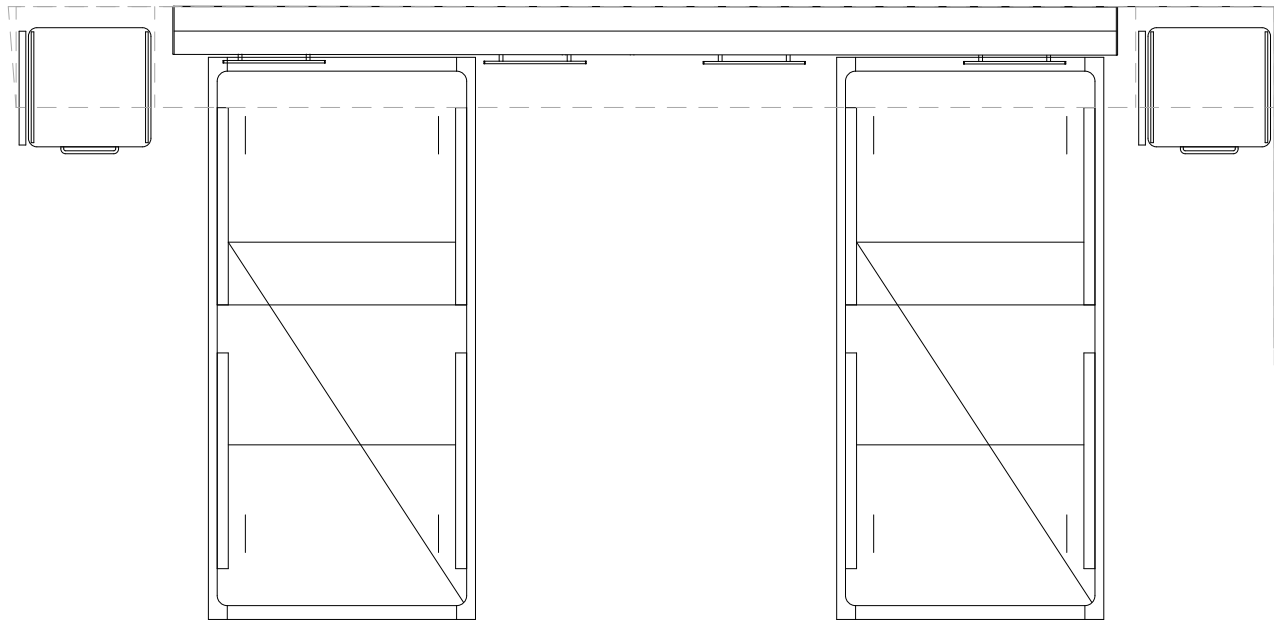


Skříně s označením **434055** budou v obdobném vzhledu jako nábytková stěna. Bude společně zkoordinováno

Materiály budou vzorkovány a odsouhlaseny investorem a architektem.

LEGENDA

-  Laminovaná LTD deska
barevnost dle oddělení
-  Dýhovaná dřevotřísková deska
-  Grafický panel

Pozn. LED pásek, Al profil, koncovky, mléčný difuzor, napáječ, spínání místní on/off

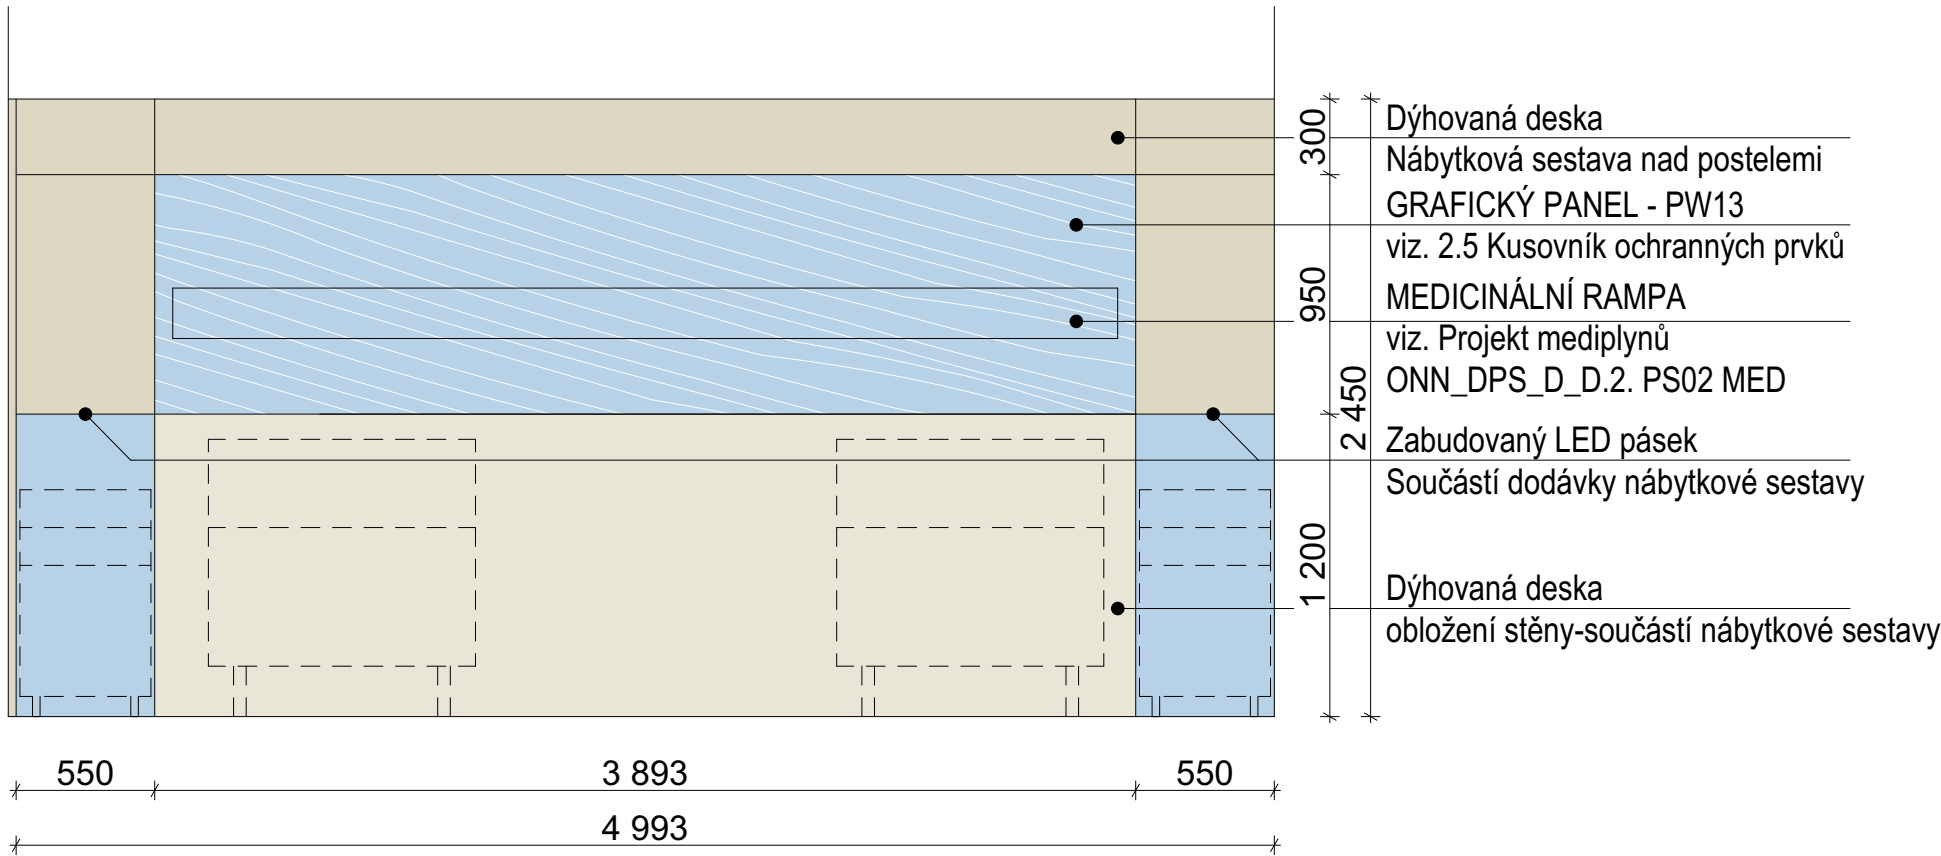

ZDRT_435074-L28

6.NP



Bude sjednoceno a zkoordinováno hlavně z hlediska povrchových materiálů a vzhledu s nábytkovou sestavou **S13-435074**-viz rozkreslení nábytkových sestav a projekt ZDRT.

Materiály budou vzorkovány a odsouhlaseny investorem a architektem.

LEGENDA


-  Laminovaná LTD deska
barevnost dle oddělení
-  Dýhovaná dřevotřísková deska
-  Grafický panel

Pozn. LED pásek, Al profil, koncovky, mléčný difuzor, napáječ, spínání místní on/off

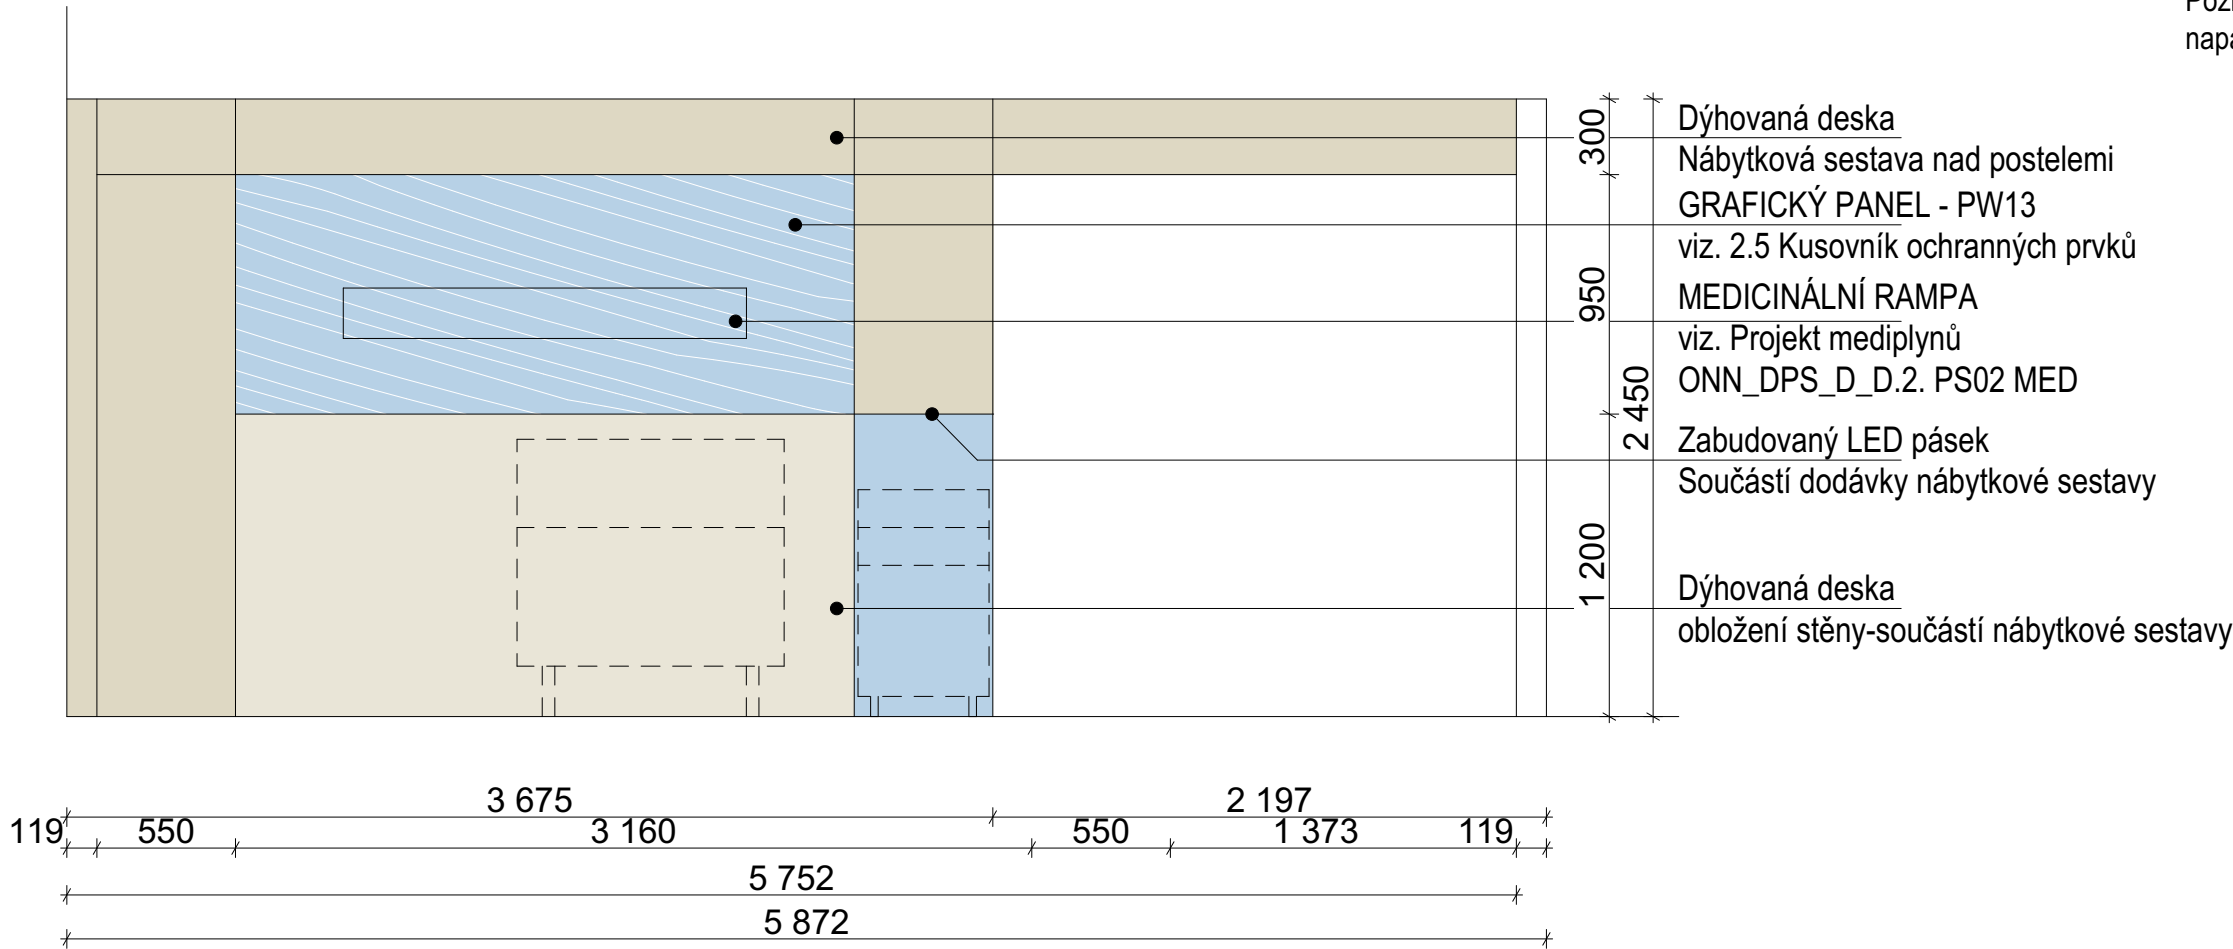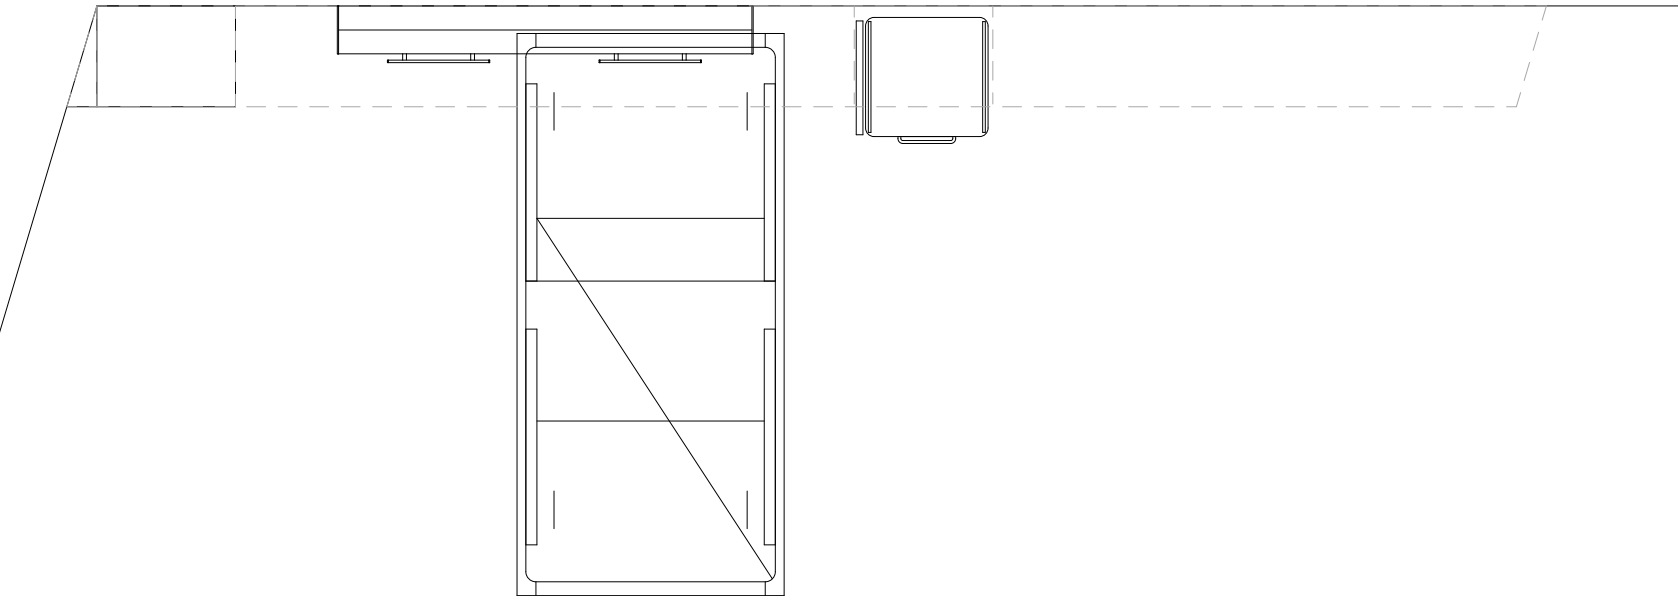

ZDRT_435050-L29

5.NP

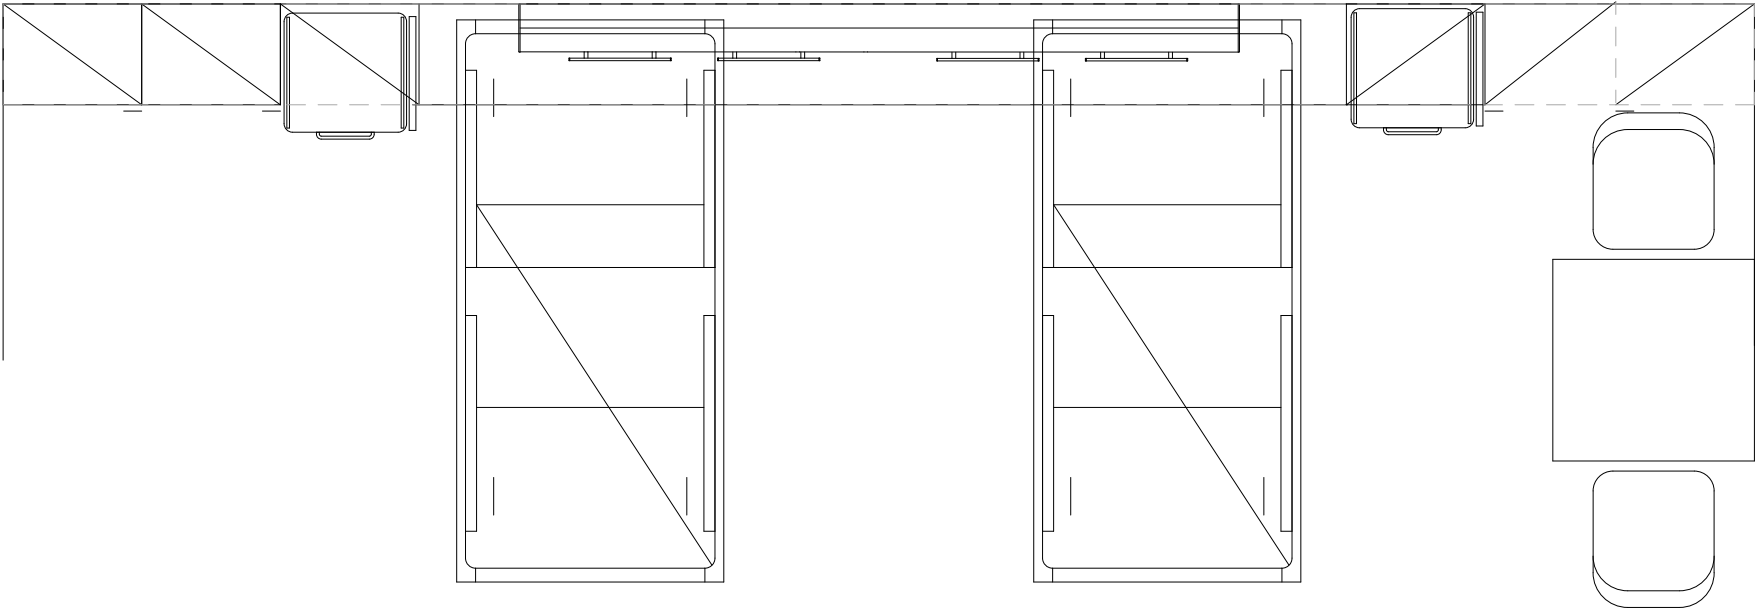


Skříně s označením **434055** budou v obdobném
vzhledu jako nábytková stěna. Bude společně
zkoordinováno

Materiály budou vzorkovány a odsouhlaseny
investorem a architektem.

LEGENDA

-  Laminovaná LTD deska
barevnost dle oddělení
-  Dýhovaná dřevotřísková deska
-  Grafický panel


Pozn. LED pásek, Al profil, koncovky, mléčný difuzor,
napáječ, spínání místní on/off

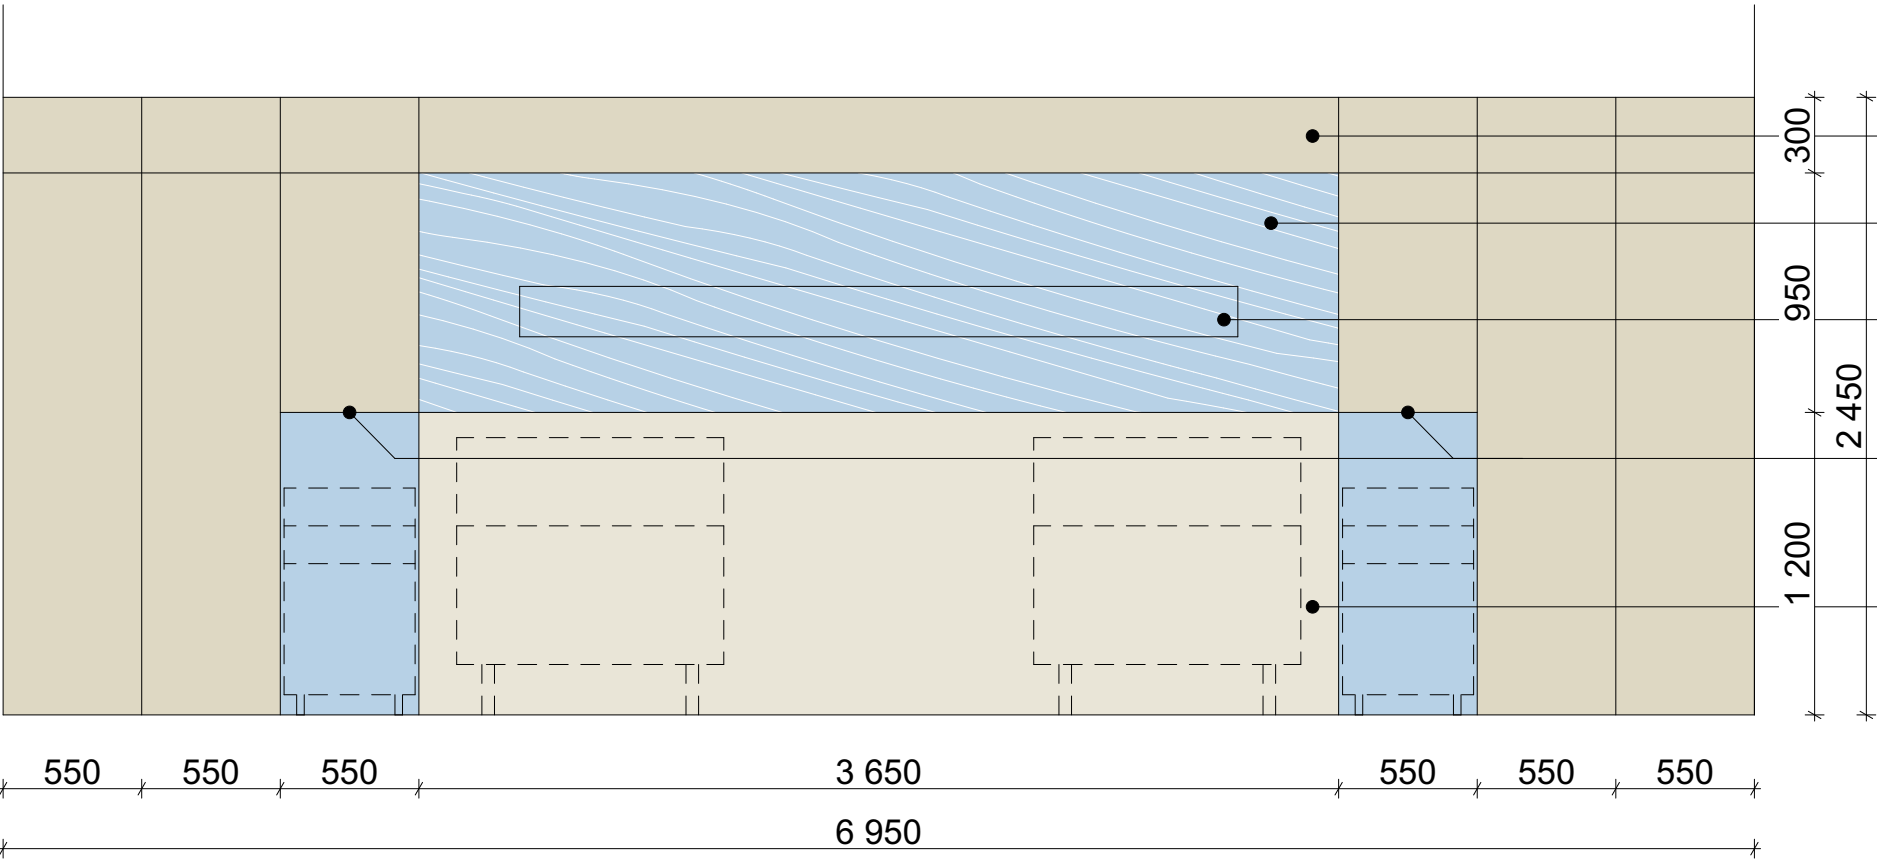

- Dýhovaná deska
- Nábytková sestava nad postelema
- GRAFICKÝ PANEL - PW13
- viz. 2.5 Kusovník ochranných prvků
- MEDICINÁLNÍ RAMPA
- viz. Projekt mediplýnů
- ONN_DPS_D_D.2. PS02 MED
- Zabudovaný LED pásek
- Součástí dodávky nábytkové sestavy
- Dýhovaná deska
- obložení stěny-součástí nábytkové sestavy

INTs L26


3.NP

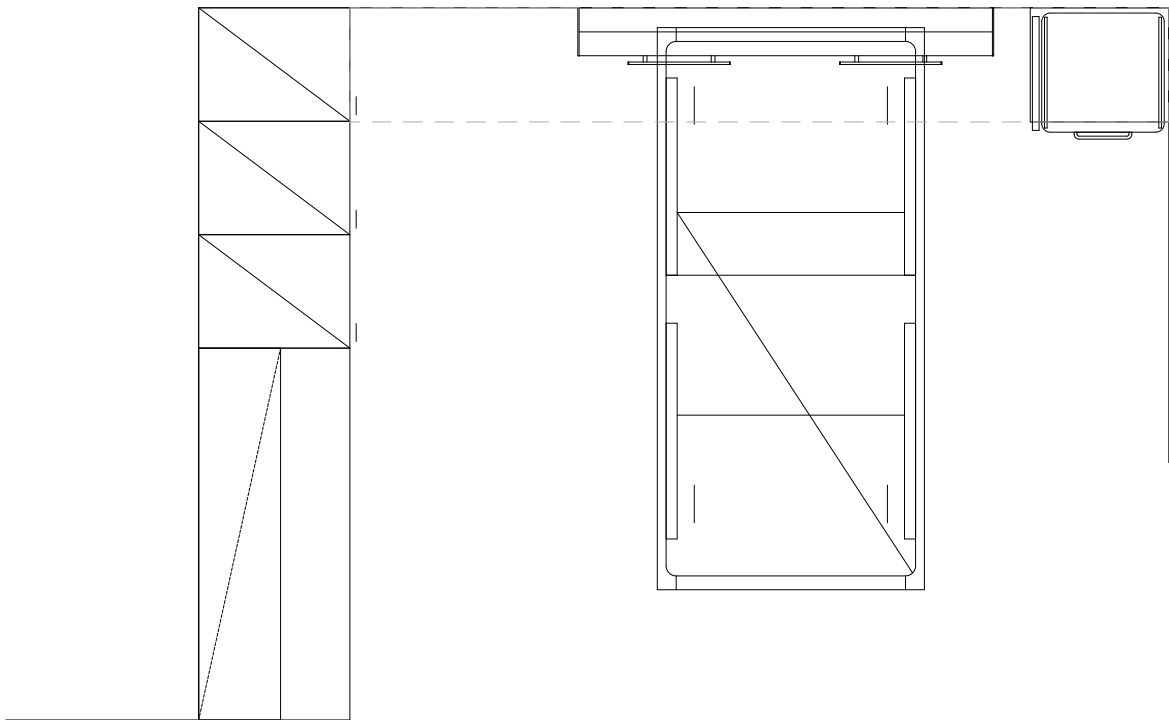

LEGENDA

- Laminovaná LTD deska
barevnost dle oddělení
- Dýhovaná dřevotřísková deska
- Grafický panel


Pozn. LED pásek, Al profil, koncovky, mléčný difuzor,
napáječ, spínání místní on/off

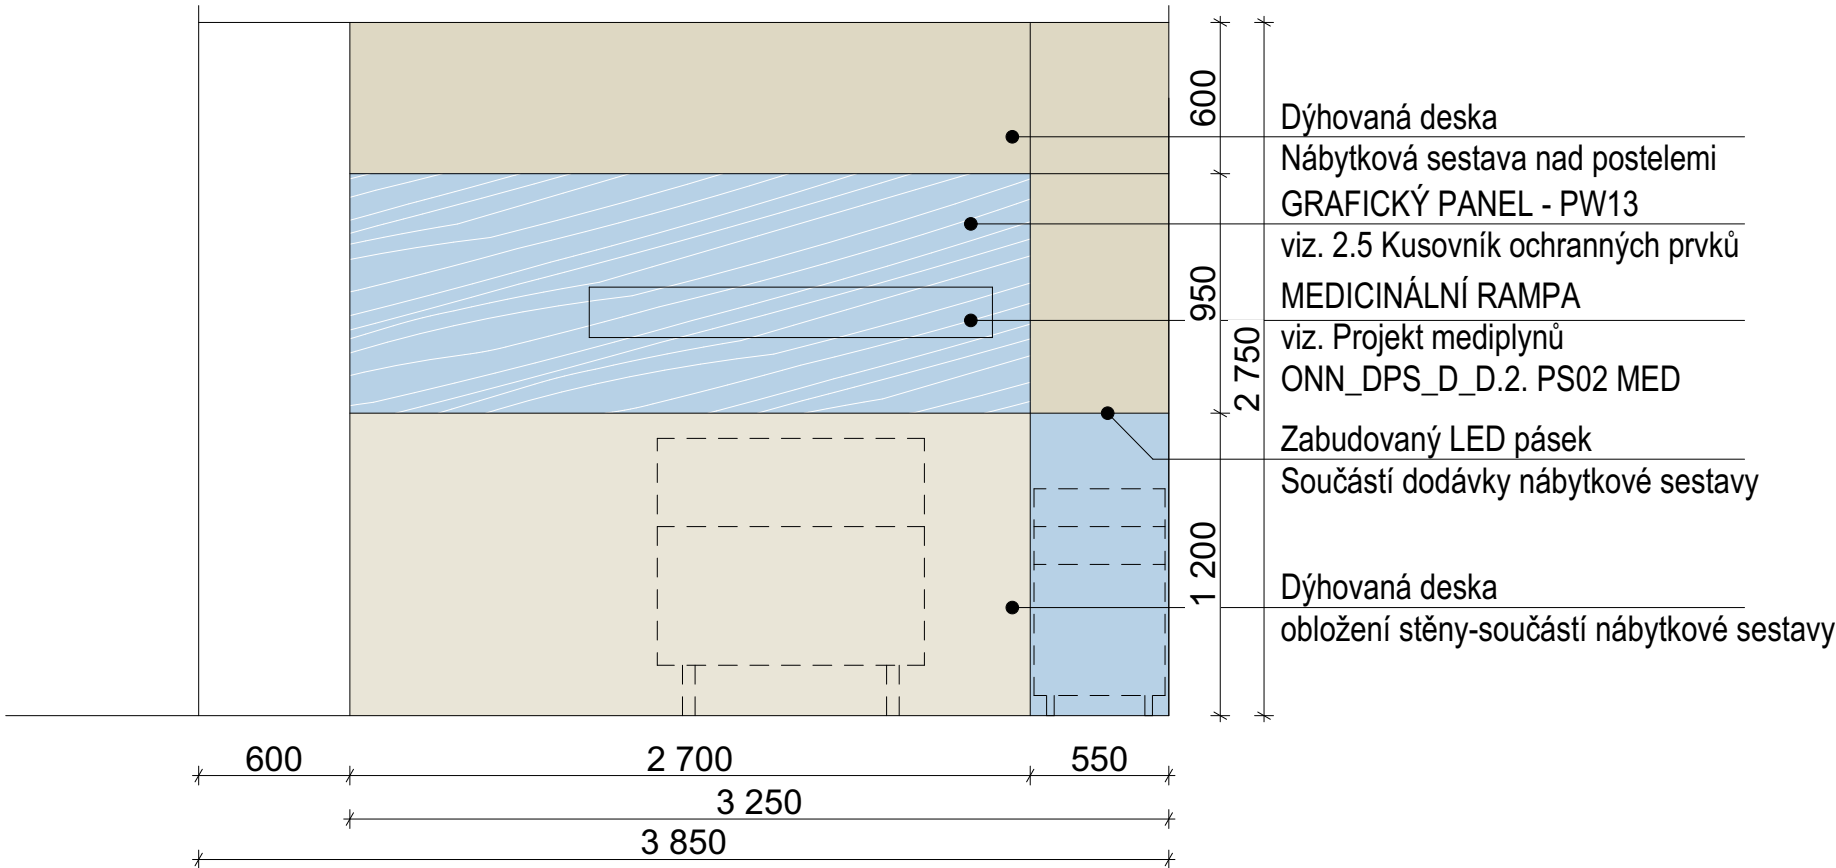

39_SCHÉMA NÁBYTKOVÉ STĚNY NA LŮŽKOVÝCH POKOJÍCH
OBLASTNÍ NEMOCNICE NÁCHOD - II. ETAPA MODERNIZACE A DOSTAVBY

INTs L27


3.NP

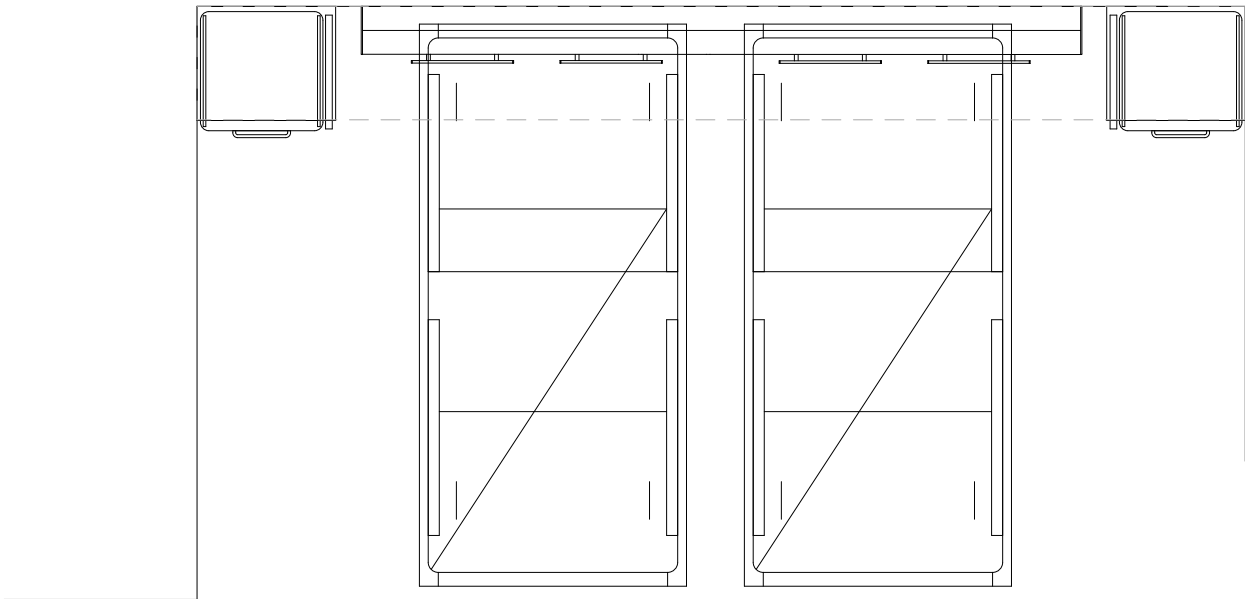

LEGENDA

- Laminovaná LTD deska
barevnost dle oddělení
- Dýhovaná dřevotřísková deska
- Grafický panel

Pozn. LED pásek, Al profil, koncovky, mléčný difuzor,
napáječ, spínání místní on/off

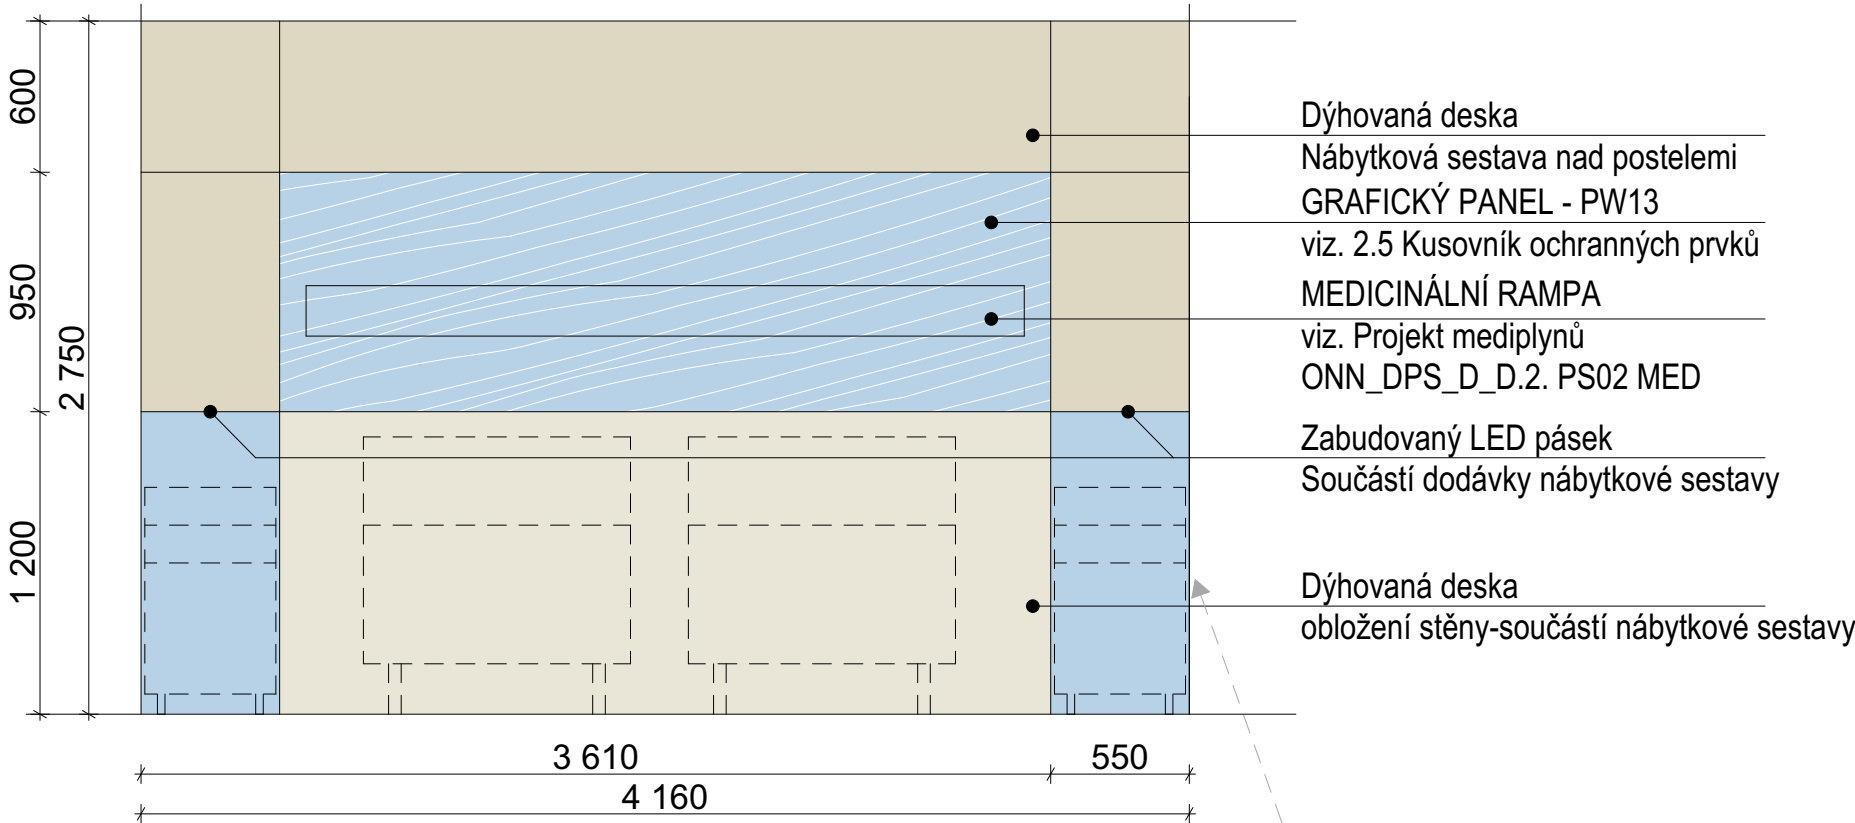


u pokojů 3.038 a 3.042 bude boční
stěna v dřevěném dekoru

40_SCHÉMA NÁBYTKOVÉ STĚNY NA LŮŽKOVÝCH POKOJÍCH

OBLASTNÍ NEMOCNICE NÁCHOD - II. ETAPA MODERNIZACE A DOSTAVBY

INTs L28


3.NP

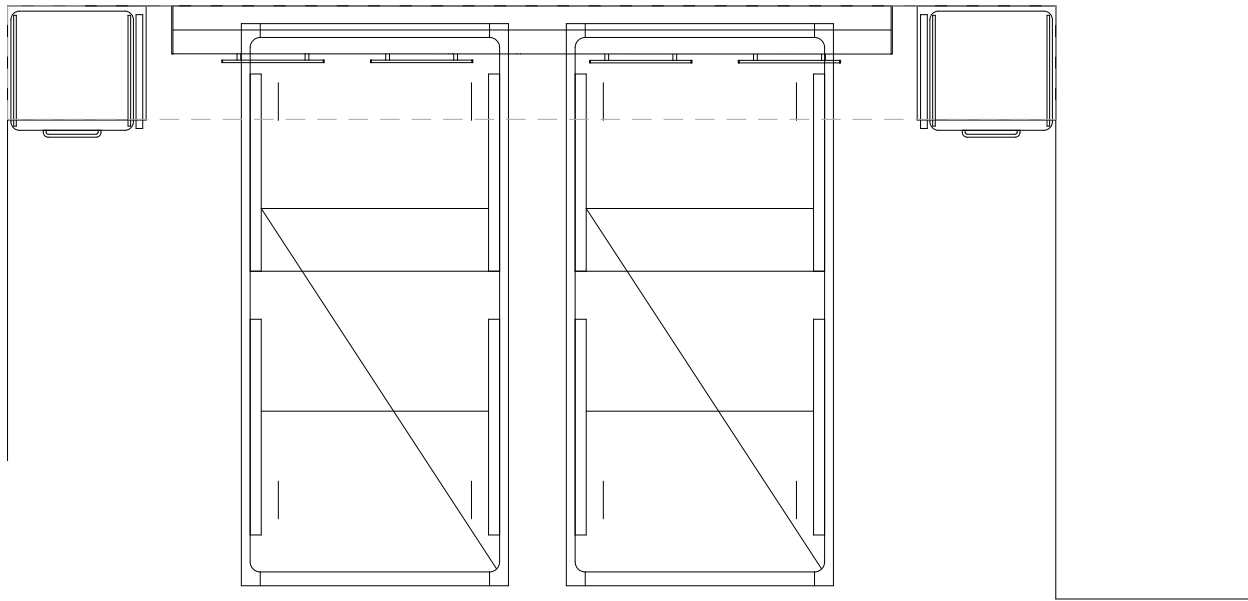

LEGENDA

- Laminovaná LTD deska
barevnost dle oddělení
- Dýhovaná dřevotřísková deska
- Grafický panel

Pozn. LED pásek, Al profil, koncovky, mléčný difuzor,
napáječ, spínání místní on/off

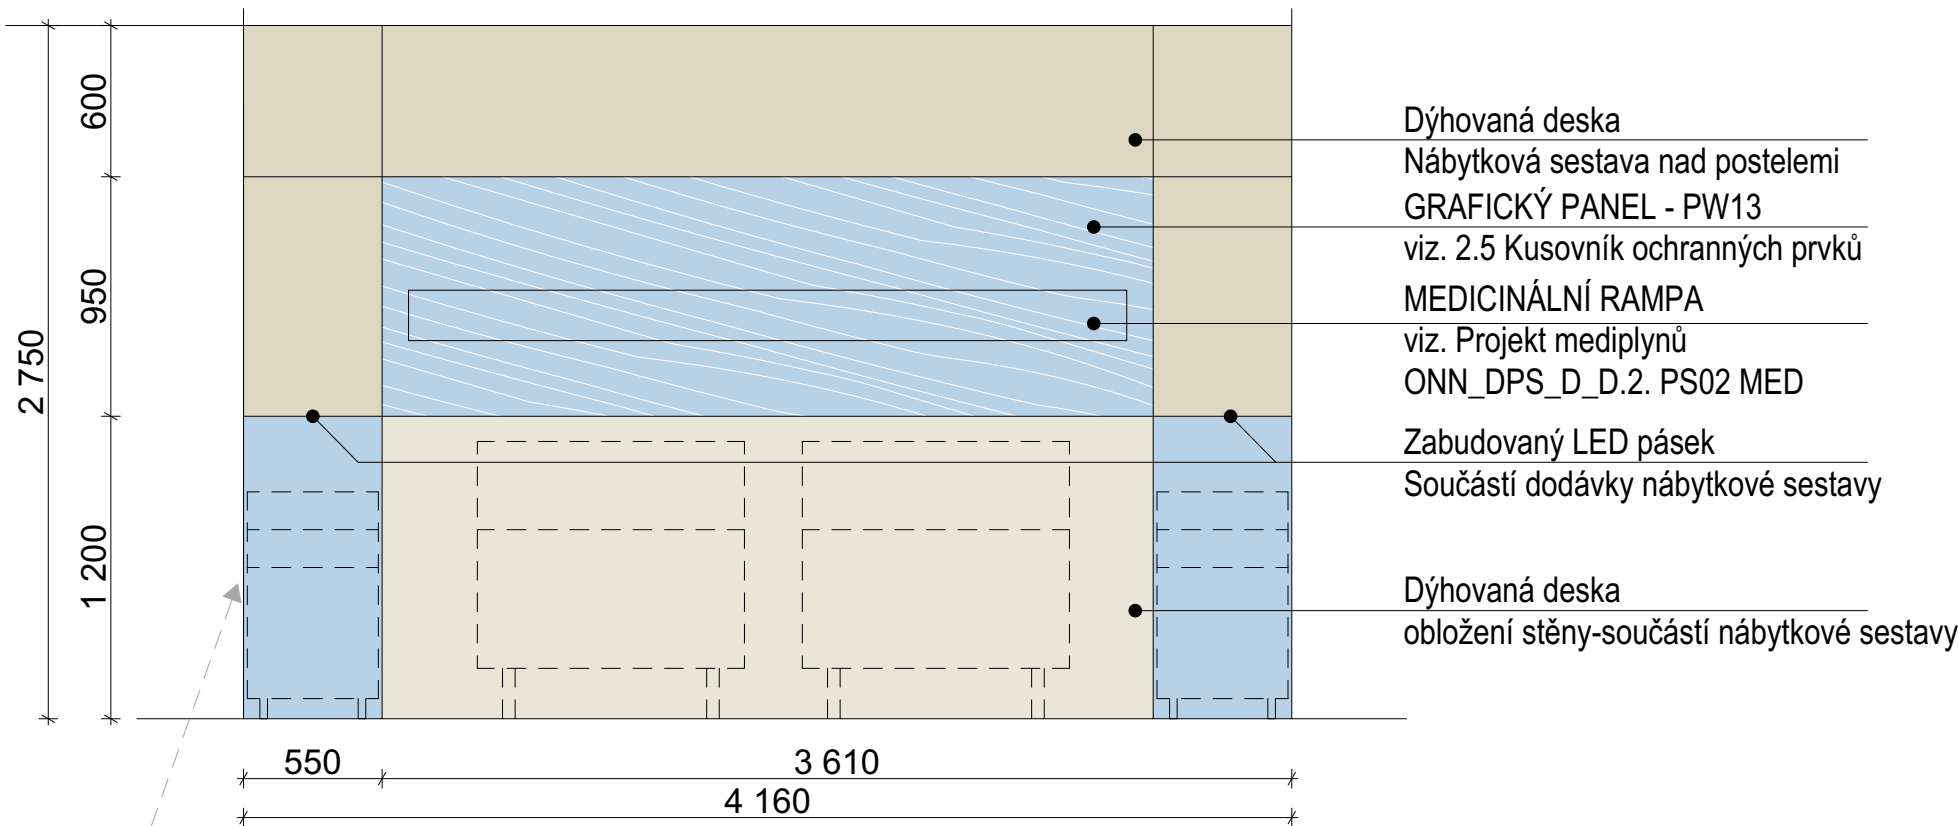


u pokojů 3.038 a 3.042 bude boční
stěna v dřevěném dekoru

41 SCHÉMA NÁBYTKOVÉ STĚNY NA LŮŽKOVÝCH POKOJÍCH

OBLASTNÍ NEMOCNICE NÁCHOD - II. ETAPA MODERNIZACE A DOSTAVBY

INTs L29

3.NP

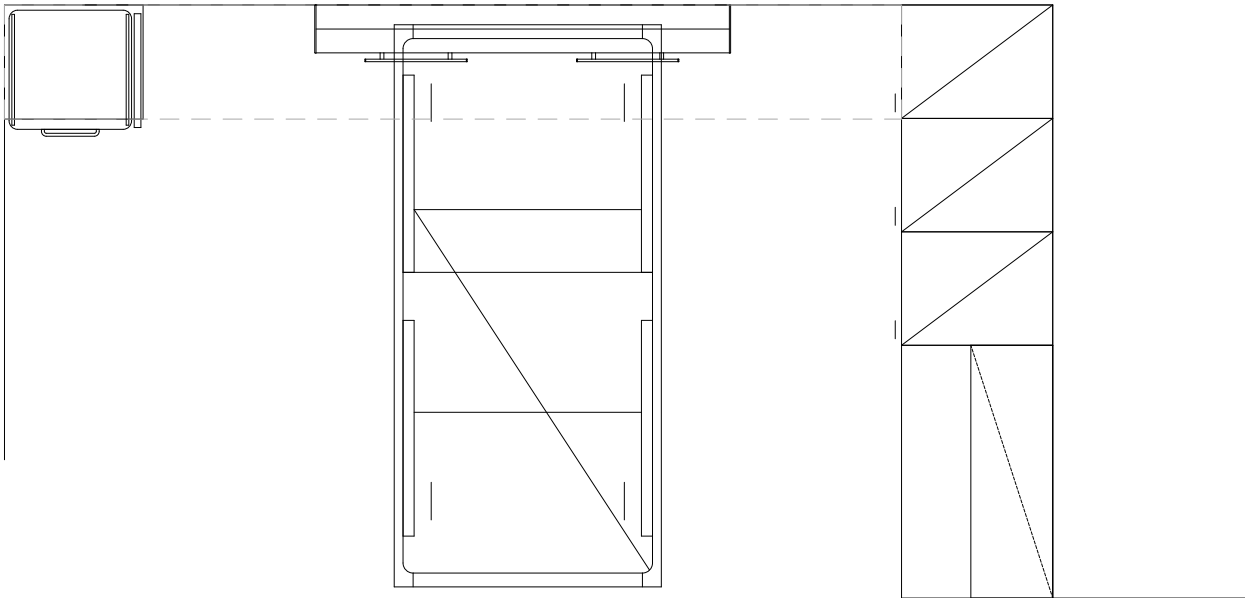


LEGENDA

- Laminovaná LTD deska
barevnost dle oddělení
- Dýhovaná dřevotřísková deska
- Grafický panel

Pozn. LED pásek, Al profil, koncovky, mléčný difuzor,
napáječ, spínání místní on/off


- Dýhovaná deska
- Nábytková sestava nad postelemi
- GRAFICKÝ PANEL - PW13
viz. 2.5 Kusovník ochranných prvků
- MEDICINÁLNÍ RAMPA
viz. Projekt mediplýnů
- ONN_DPS_D_D.2. PS02 MED
- Zabudovaný LED pásek
- Součástí dodávky nábytkové sestavy
- Dýhovaná deska
- obložení stěny-součástí nábytkové sestavy

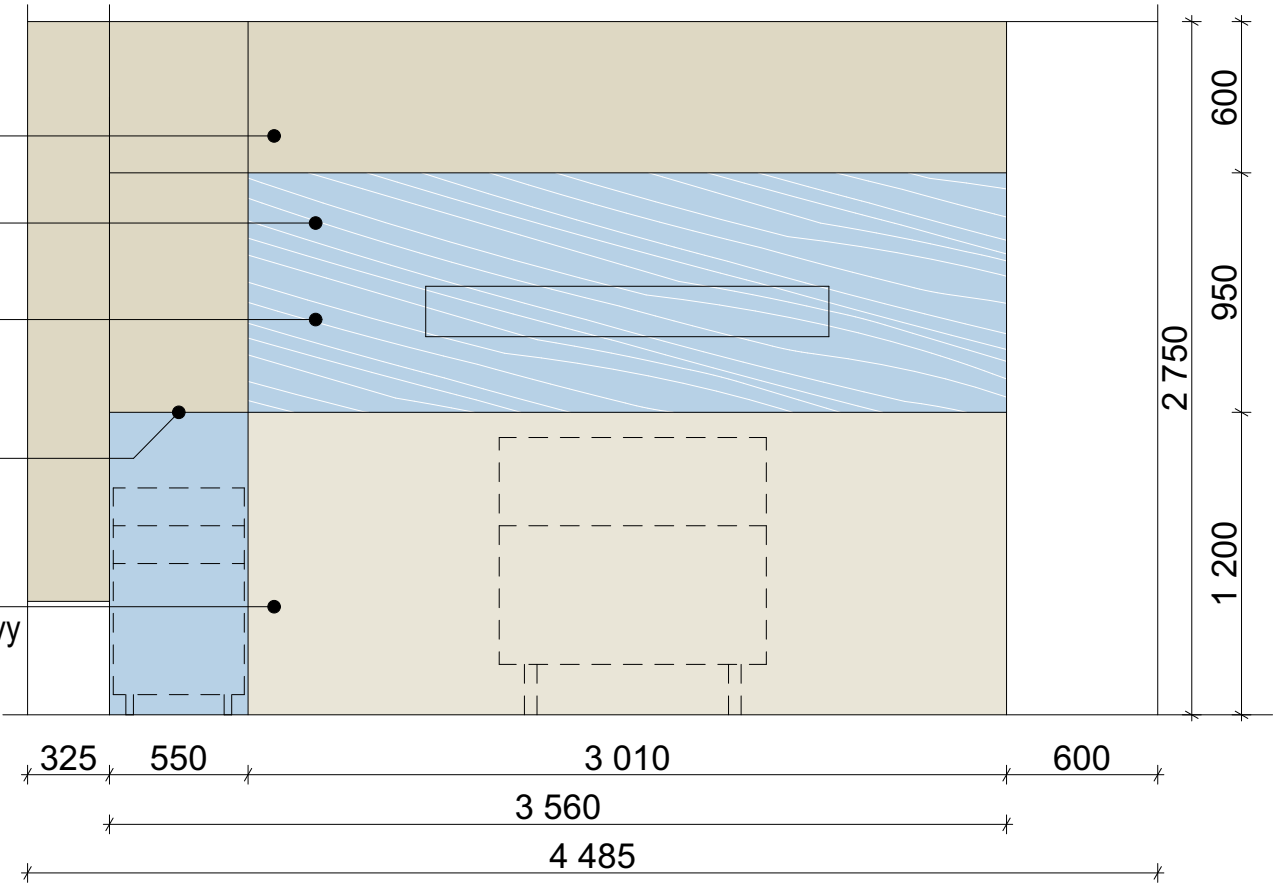

42_SCHÉMA NÁBYTKOVÉ STĚNY NA LŮŽKOVÝCH POKOJÍCH
OBLASTNÍ NEMOCNICE NÁCHOD - II. ETAPA MODERNIZACE A DOSTAVBY

INTs L30


3.NP

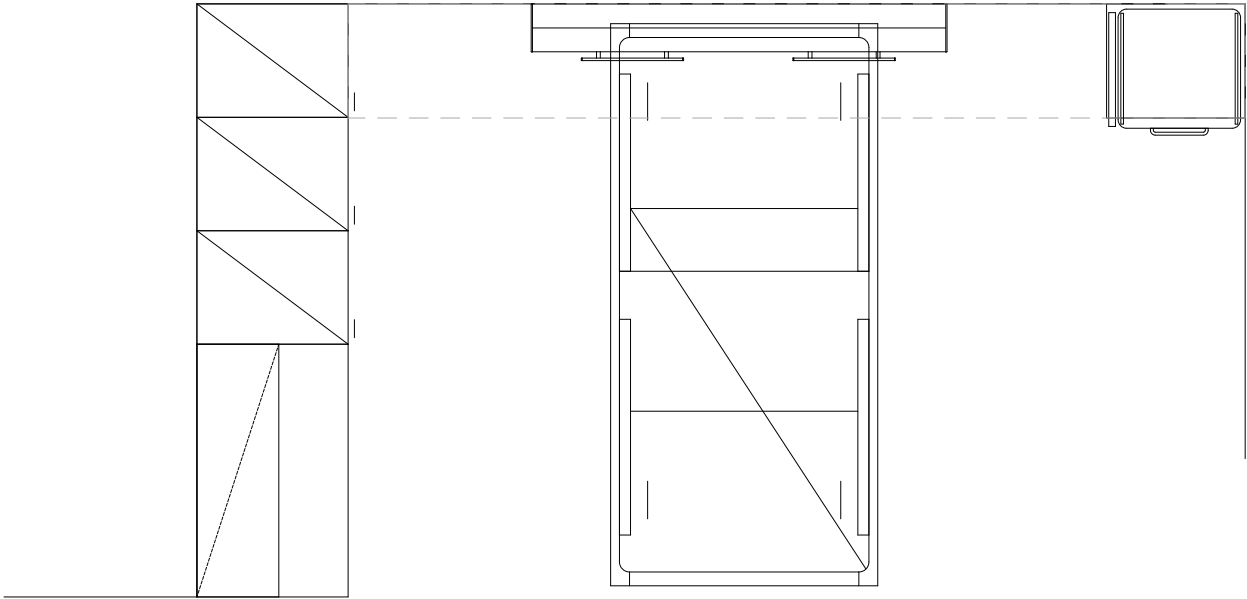

LEGENDA

-  Laminovaná LTD deska
barevnost dle oddělení
-  Dýhovaná dřevotřísková deska
-  Grafický panel


Pozn. LED pásek, Al profil, koncovky, mléčný difuzor,
napáječ, spínání místní on/off

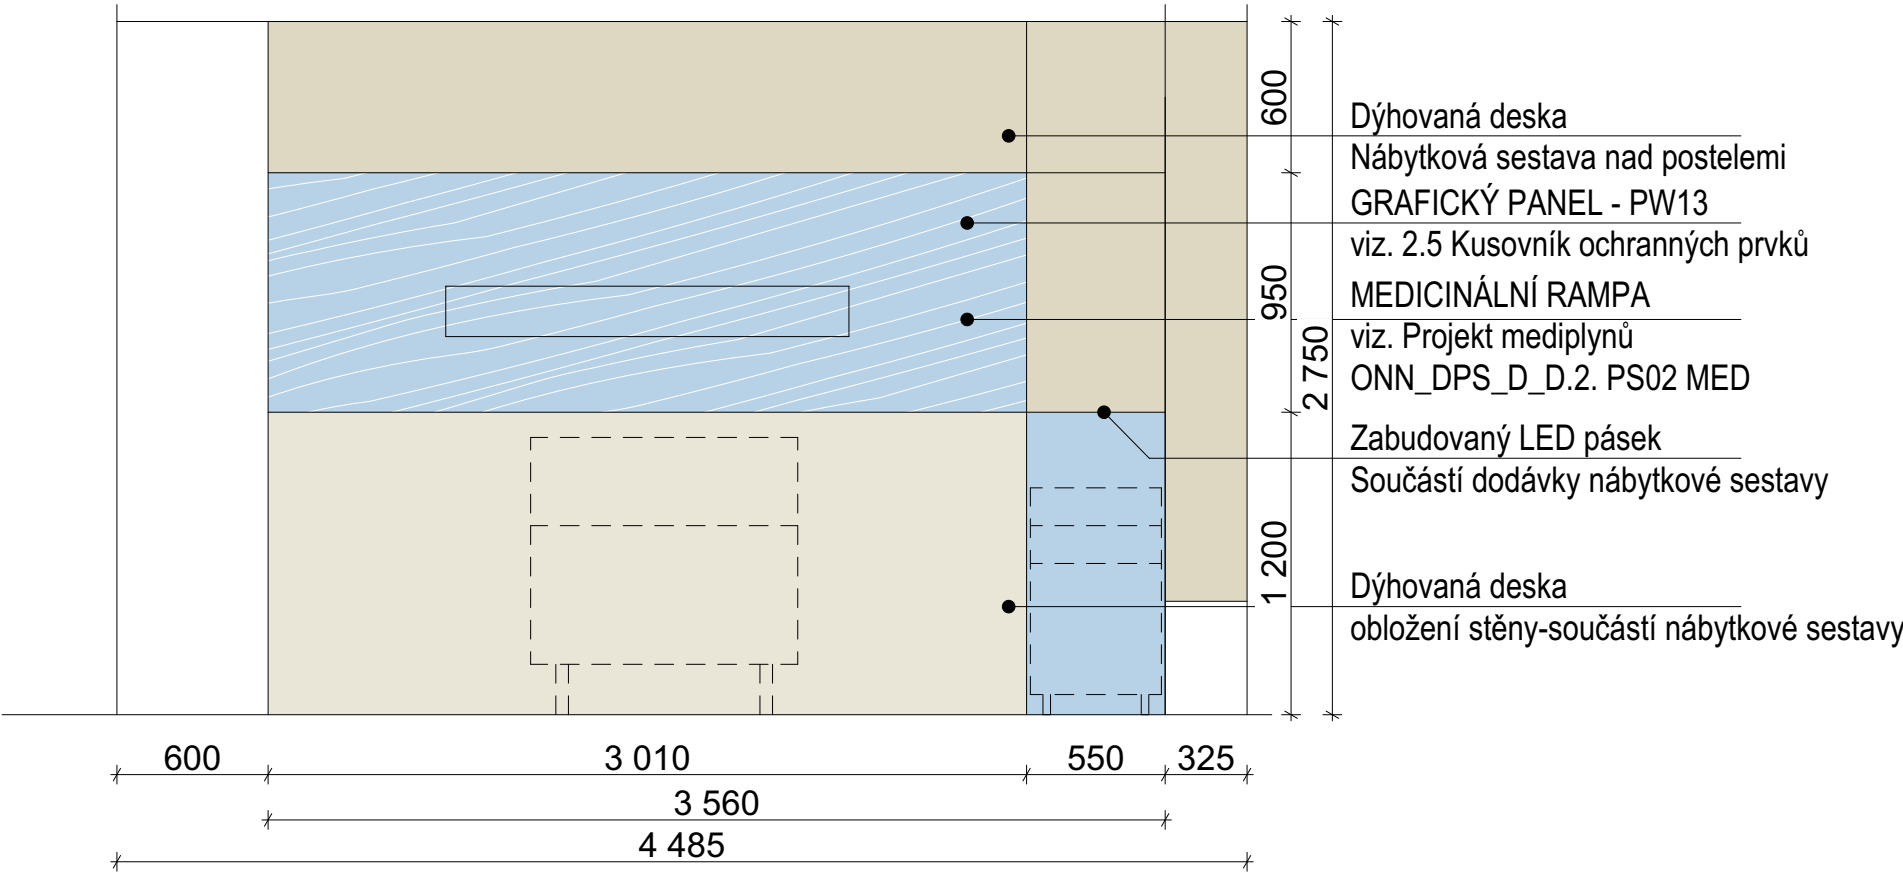

43_SCHÉMA NÁBYTKOVÉ STĚNY NA LŮŽKOVÝCH POKOJÍCH
OBLASTNÍ NEMOCNICE NÁCHOD - II. ETAPA MODERNIZACE A DOSTAVBY

INTs L31


3.NP

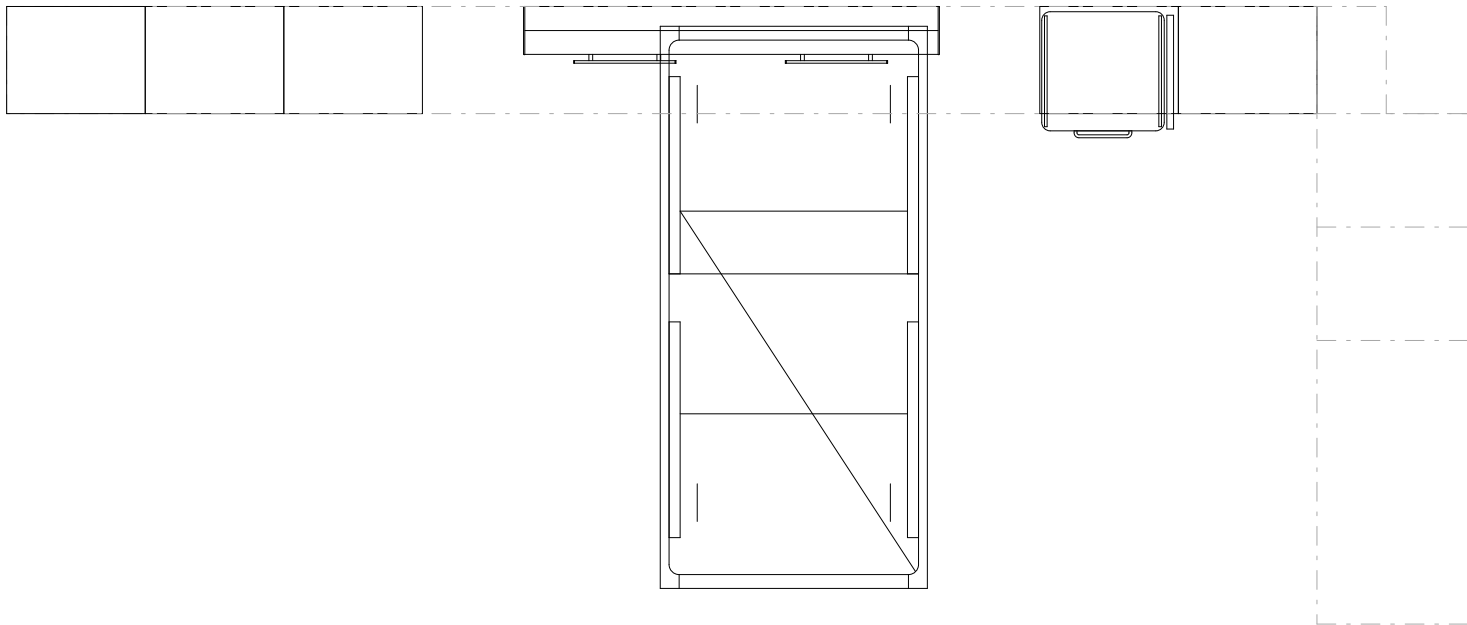

LEGENDA

- Laminovaná LTD deska
barevnost dle oddělení
- Dýhovaná dřevotřísková deska
- Grafický panel

Pozn. LED pásek, Al profil, koncovky, mléčný difuzor,
napáječ, spínání místní on/off

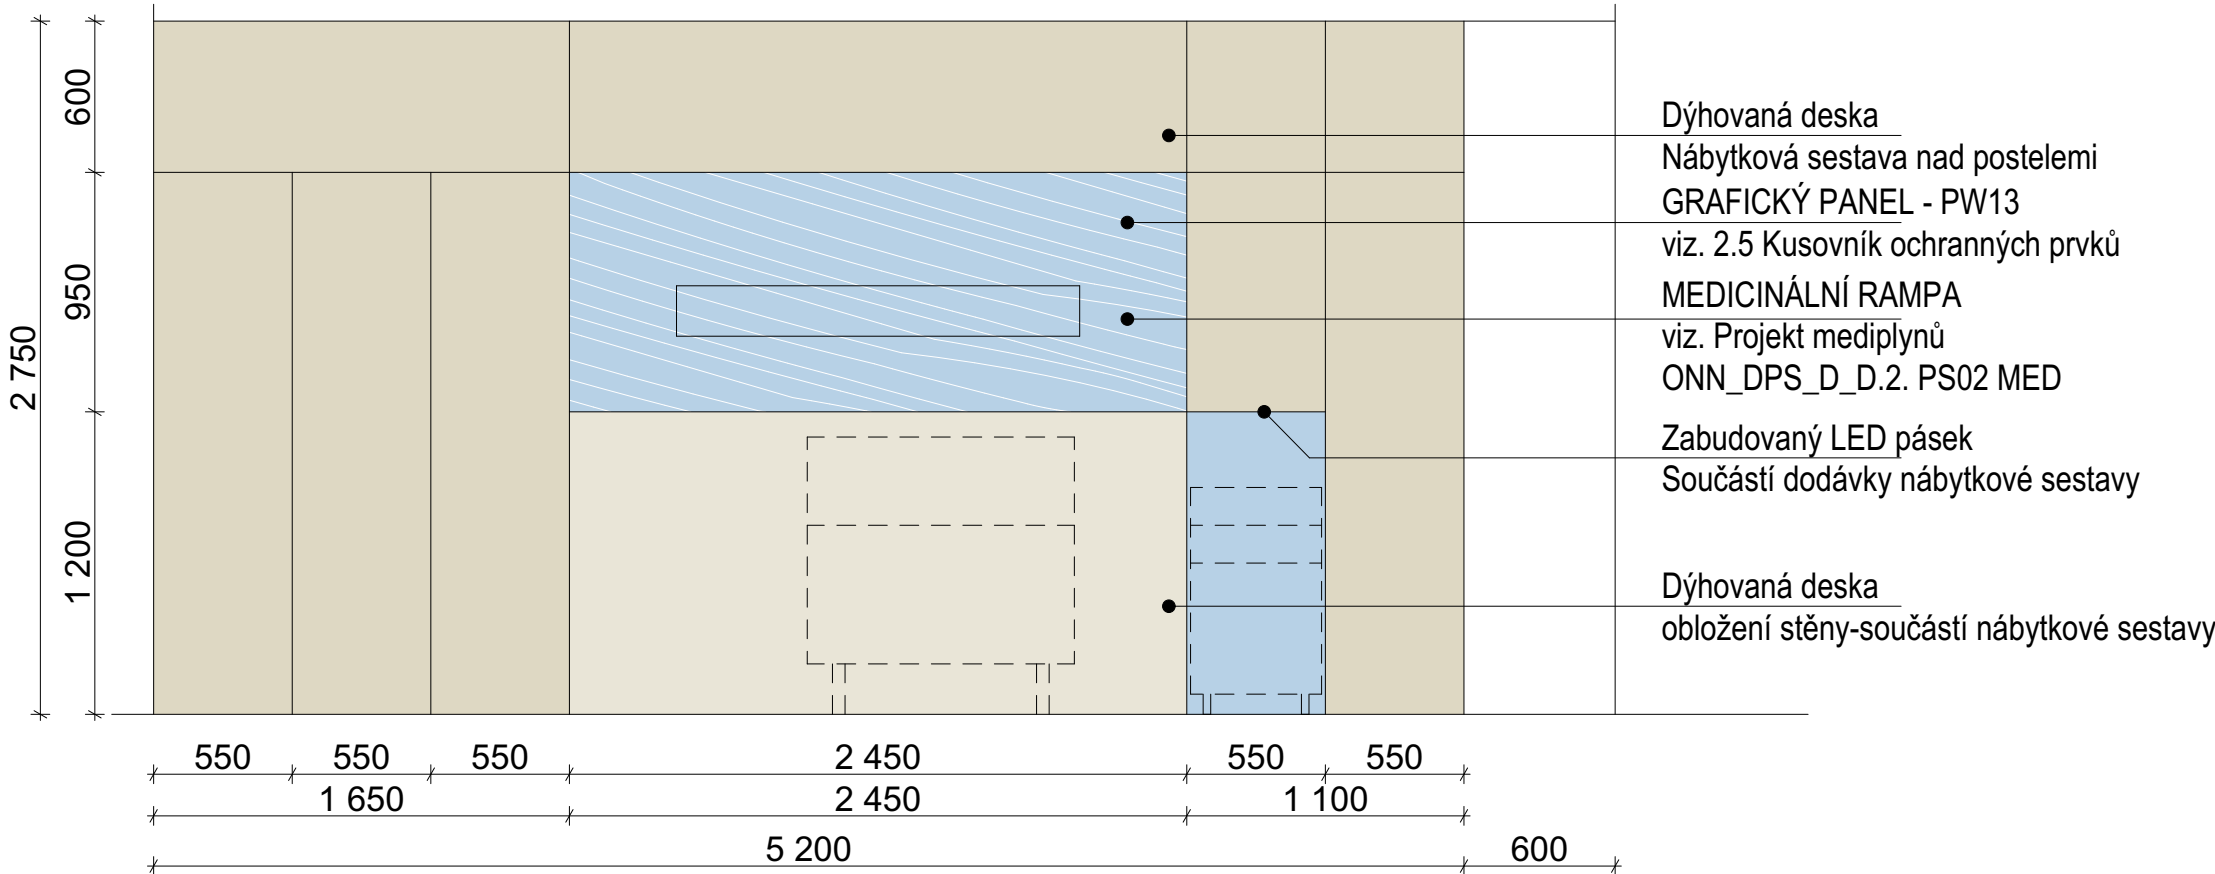

44_SCHÉMA NÁBYTKOVÉ STĚNY NA LŮŽKOVÝCH POKOJÍCH
OBLASTNÍ NEMOCNICE NÁCHOD - II. ETAPA MODERNIZACE A DOSTAVBY

NÁBYTKOVÉ SESTAVY-SKŘÍNĚ A STOLY

LŮŽKOVÁ ODDĚLENÍ

POPIS:

Nábytková sestava na lůžkovém oddělení. Sedací skříňka a tvarovaný zaoblený stůl.

Sestava je z oboustranně laminované LTD desky v bílé barvě, tl. 20 mm.

V sedací části je na stěně čalouněný panel, tl. 40 mm, z dřevotřískové desky a čalounické pěny, pokrytý koženkou pro snadnou dezinfikovatelnost a čistitelnost. . V barvě dle oddělení. Panel má zaoblenou hranu a tvar dle grafické identity celého objektu - zaoblený zkosený obdélník. Panel vnáší do pokoje barevný a hravý prvek a zároveň vytváří ochranu zdi a komfort při posazení na tuto sedací část.

Konstrukce stolu kotvena do zdi.

NOSNÁ KONSTRUKCE:

Oboustranně laminovaná LTD deska, tl. 20 mm.
Ocelová stojna u stolu, kulatá, práškováná. Barva bílá.

OSTATNÍ:Součástí pultu jsou průchodky pro kabely-přesný počet a umístění viz projekt silnoprodu/zdravotnické technologie.

Zásuvky a vypínače budou ze stejné designové řady ve stejném vzhledu. Bílá barva.
Zásuvky a vypínače jsou dodávkou silnoprodu - viz. ONN_DPS_D_D.1.4.6. Silnoproud
Nad pracovní plochou stolu je navrženo lokální svítidlo.

BAREVNOST: Barevnost sestavy dle určení architekta na základě předloženého vzorníku.

Barevnost bude sjednocena a vychází z grafické identity - část. **8. Grafická identita.**

SOKL: Laminovala LTD deska tl. 18 mm, hrana opatřena ABS tl. min. 2 mm, výška soklu 100mm, odnímatelný s těsnící lištou. Nohy umožňující výškovou rektifikaci.

ZÁVĚSY A PANTY: kovové, vložené do hmoždinek s velmi odolnou úpravou proti desinfekci,s integrovaným samodovíráním, hladké a tiché dovírání

POZNÁMKA:

Všechny materiály musí být vhodné do zdravotnicví a musejí být odolné proti dezinfekcím
Uvažované rozměry je nutné přizpůsobit skutečným rozměrům na stavbě.
Tvar a rozměr je nutné koordinovat s instalacemi elektro, zdravotnická technologie, apod.
Architektovi bude předložena výrobní dokumentace nábytku k odsouhlasení.
Barevnost bude vybrána na základě předložených vzorků dle architekta.

SPECIFIKACE MATERIÁLŮ


OBLASTNÍ NEMOCNICE NÁCHOD - II. ETAPA MODERNIZACE A DOSTAVBY

ZDRT_435100-S1

5.NP

Bude sjednoceno a zkoordinováno hlavně z hlediska povrchových materiálů a vzhledu s nábytkovou sestavou nad postelemi **L11 a L12-435050** - viz rozkreslení nábytkových sestav a projekt ZDRT.

Materiály budou vzorkovány a odsouhlaseny investorem a architektem.

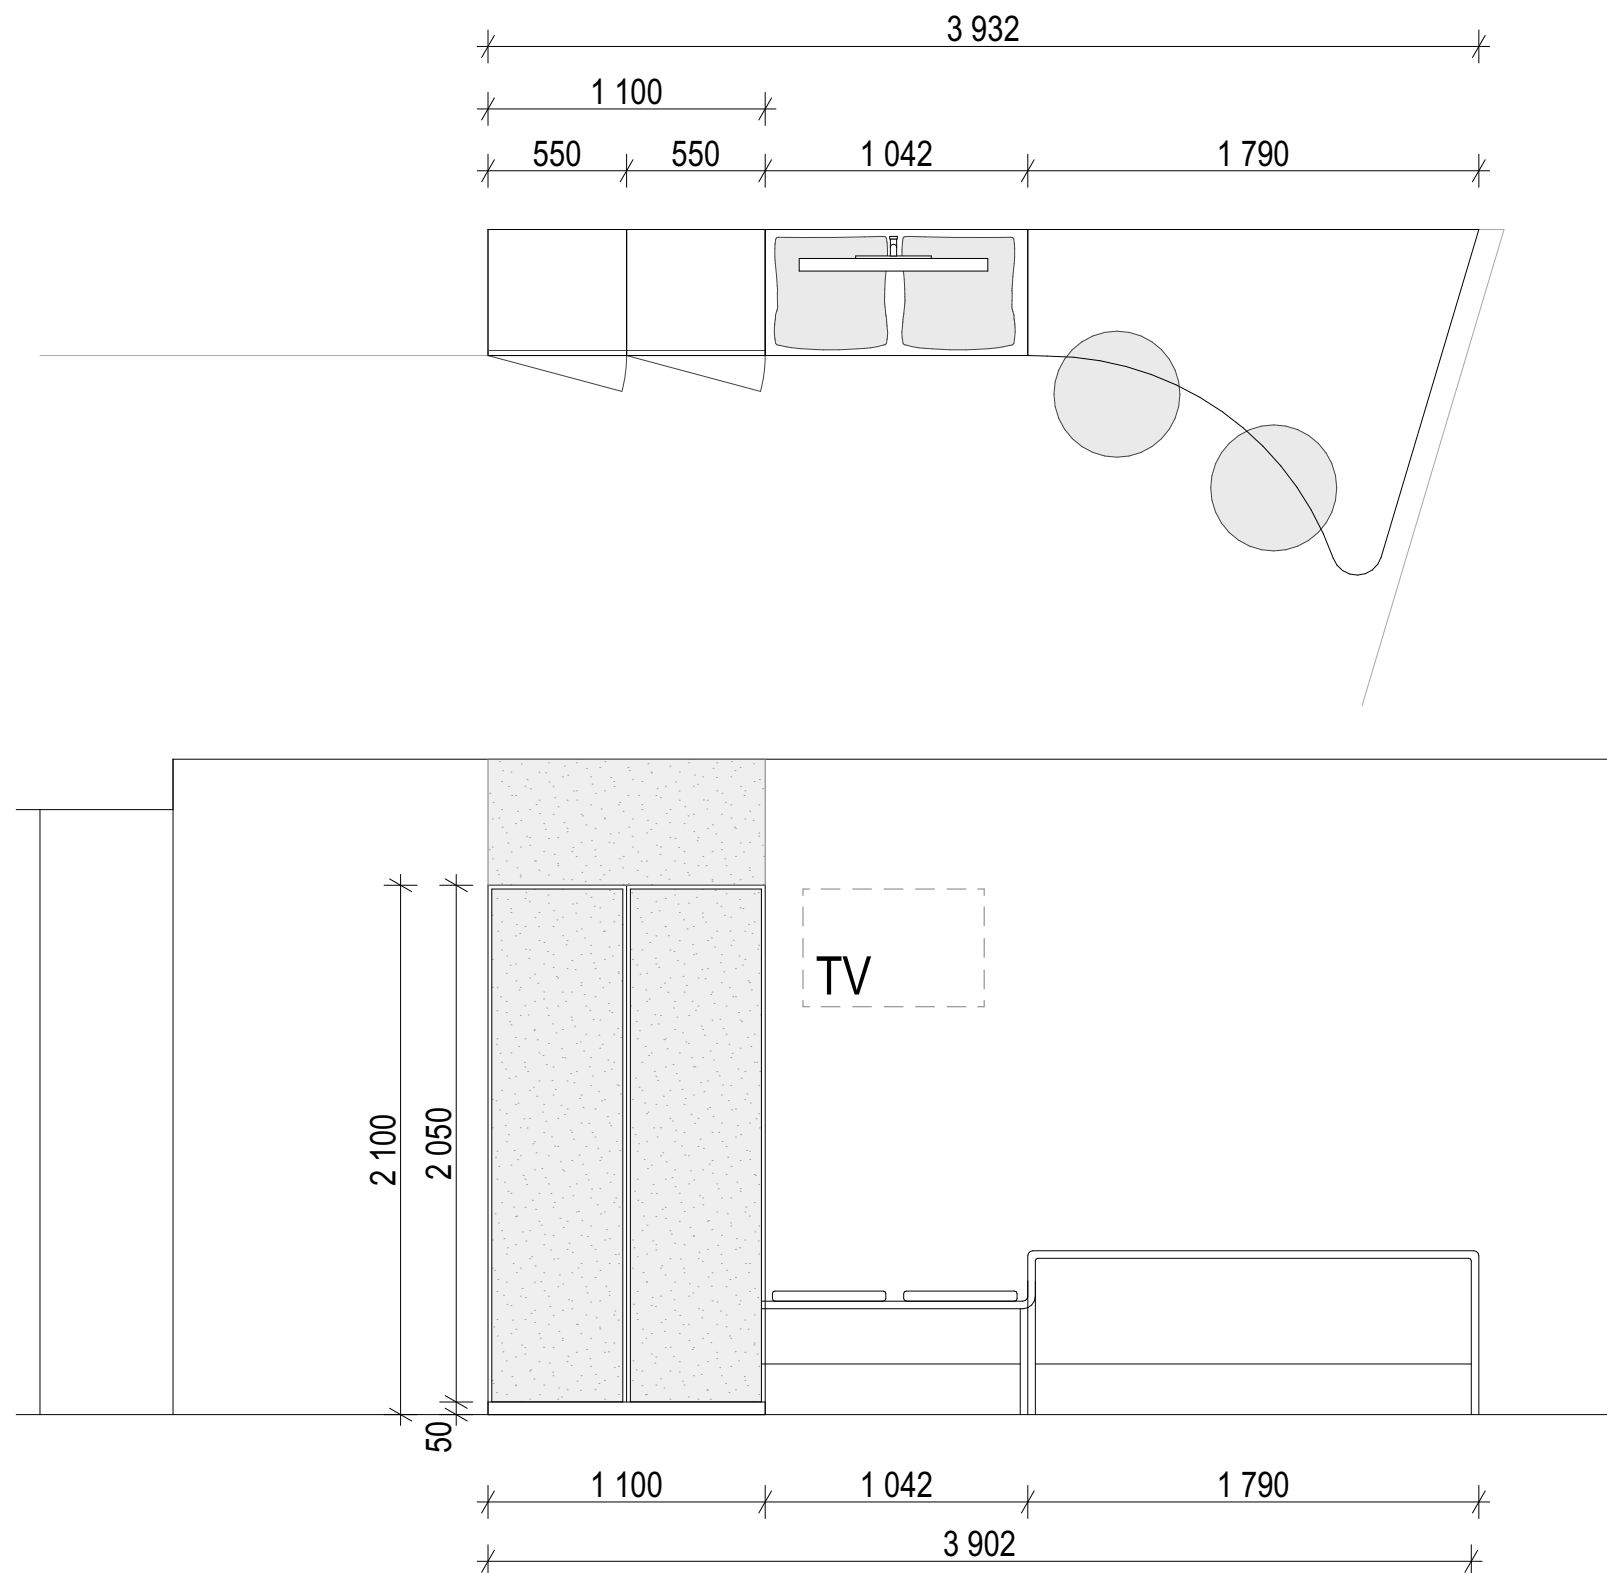


ZDRT_435 110-S2

5.NP

Bude sjednoceno a zkoordinováno hlavně z hlediska
povrchových materiálů a vzhledu s nábytkovou
sestavou nad postelemi **L11 a L12-435050**-viz
rozkreslení nábytkových sestav a projekt ZDRT.

Materiály budou vzorkovány a odsouhlaseny
investorem a architektem.

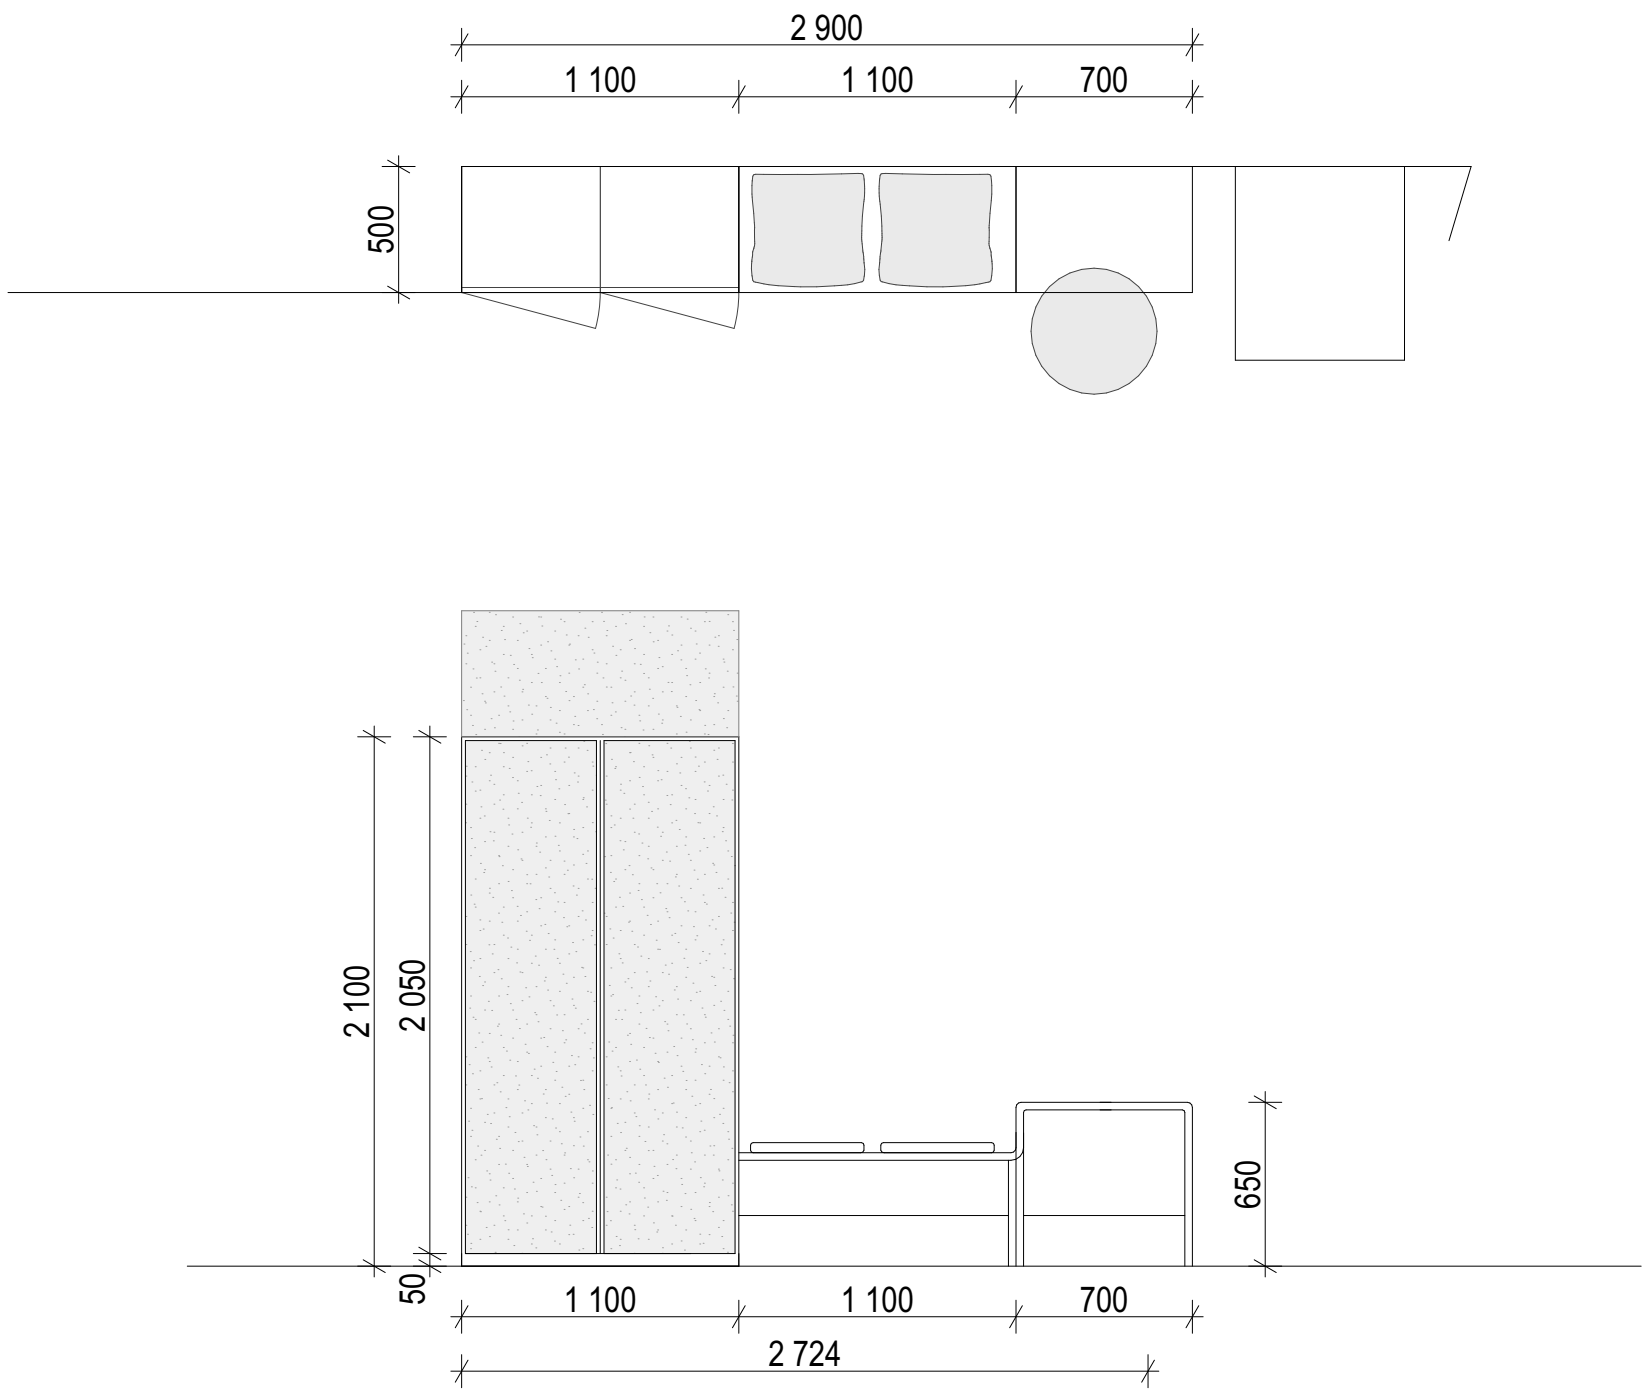


45_SCHÉMA NÁBYTKOVÉ STĚNY NA LŮŽKOVÝCH POKOJÍCH
OBLASTNÍ NEMOCNICE NÁCHOD - II. ETAPA MODERNIZACE A DOSTAVBY

ZDRT_435 115-S3a

6.NP-D.06.013

Bude sjednoceno a zkoordinováno hlavně z hlediska povrchových materiálů a vzhledu s nábytkovou sestavou nad postelemi **L25-435058**-viz rozkreslení nábytkových sestav a projekt ZDRT.

Materiály budou vzorkovány a odsouhlaseny investorem a architektem.


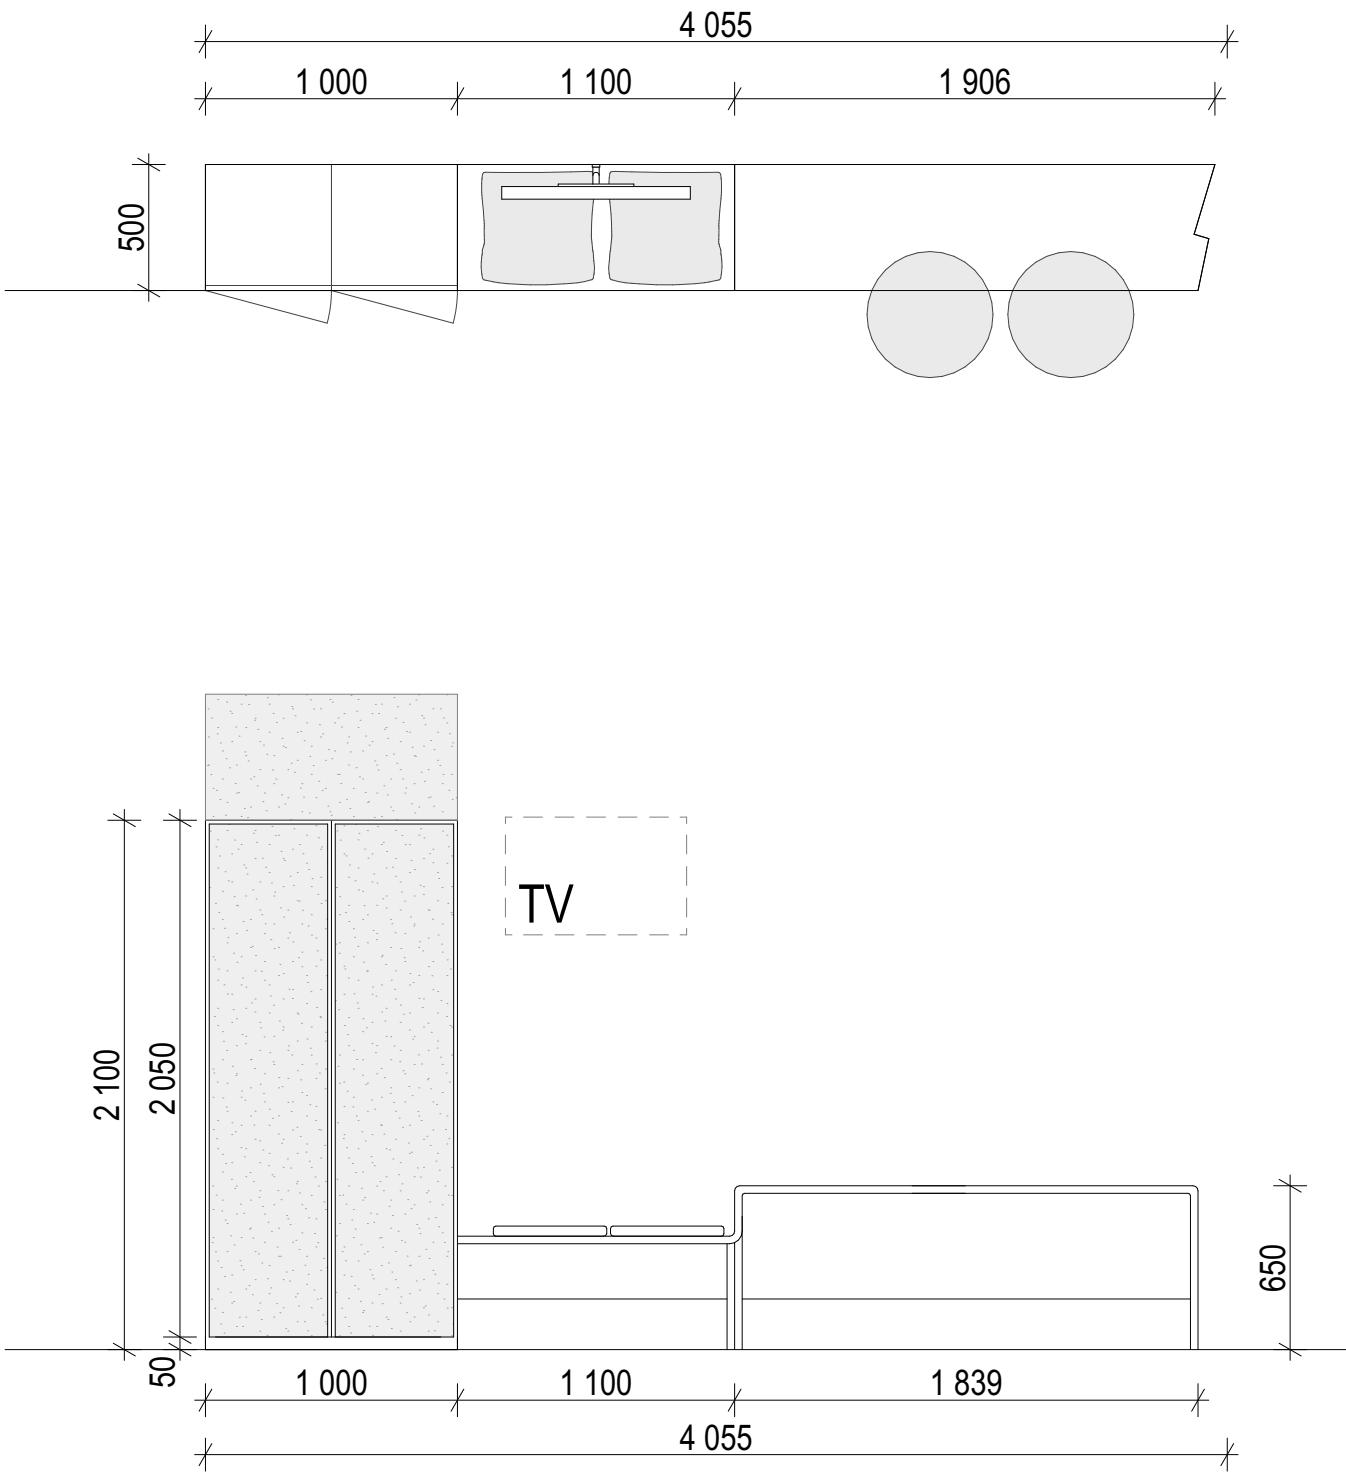


ZDRT_435 115-S3b

6.NP-D.06.015

Bude sjednoceno a zkoordinováno hlavně z hlediska povrchových materiálů a vzhledu s nábytkovou sestavou nad postelemi **L21-435060**-viz rozkreslení nábytkových sestav a projekt ZDRT.

Materiály budou vzorkovány a odsouhlaseny investorem a architektem.

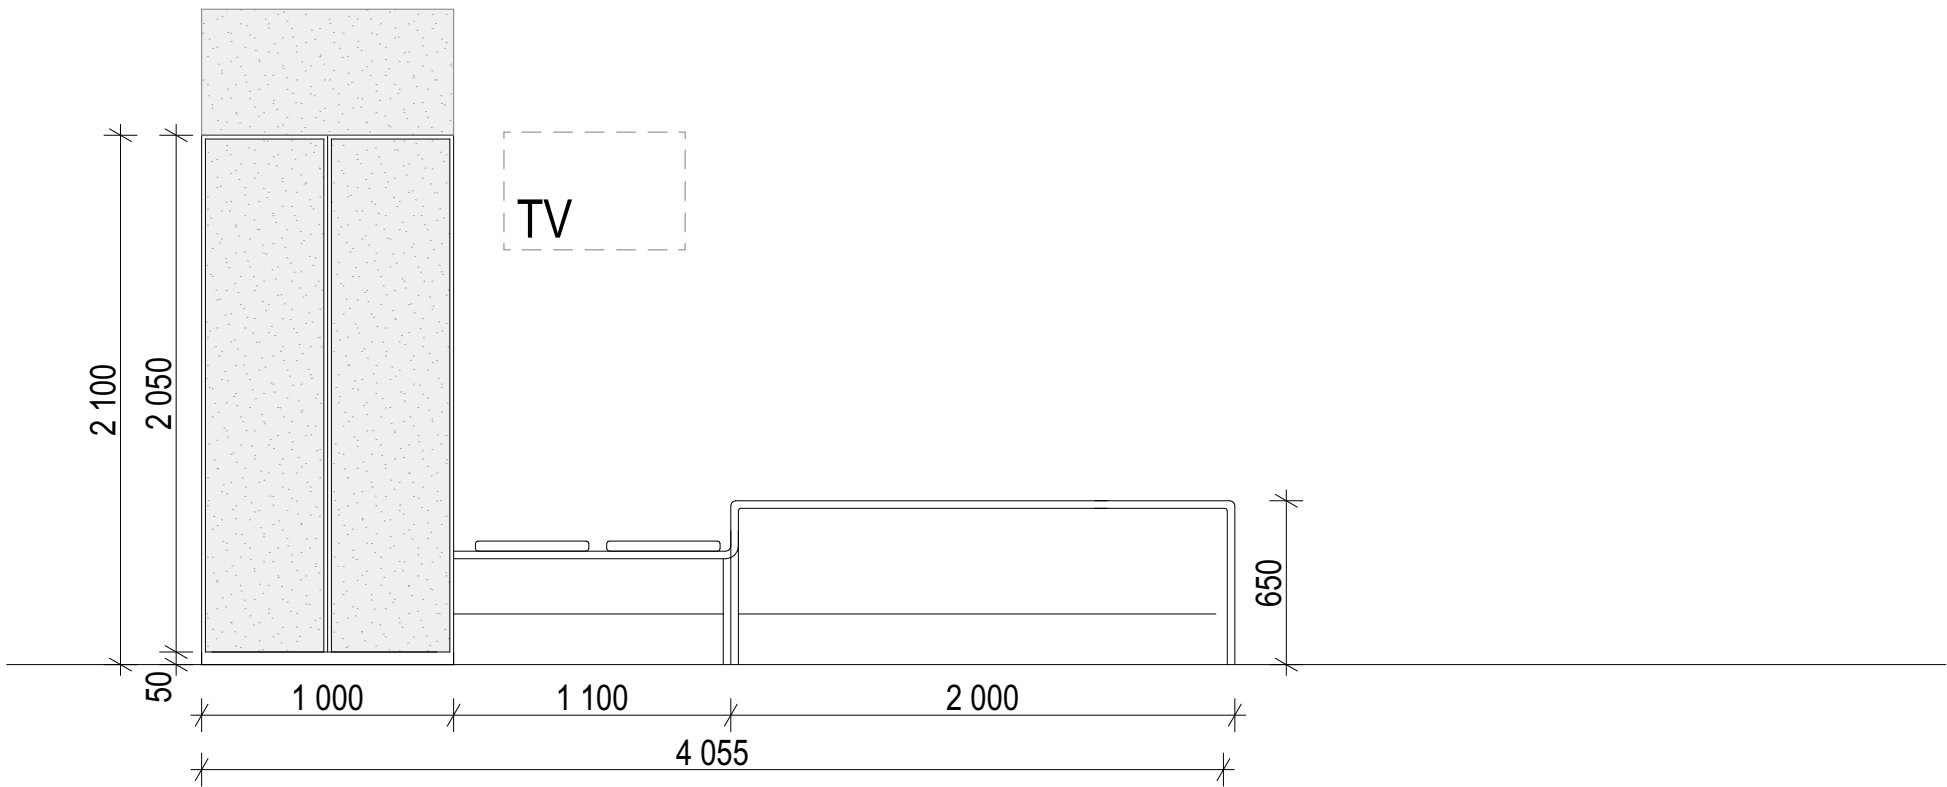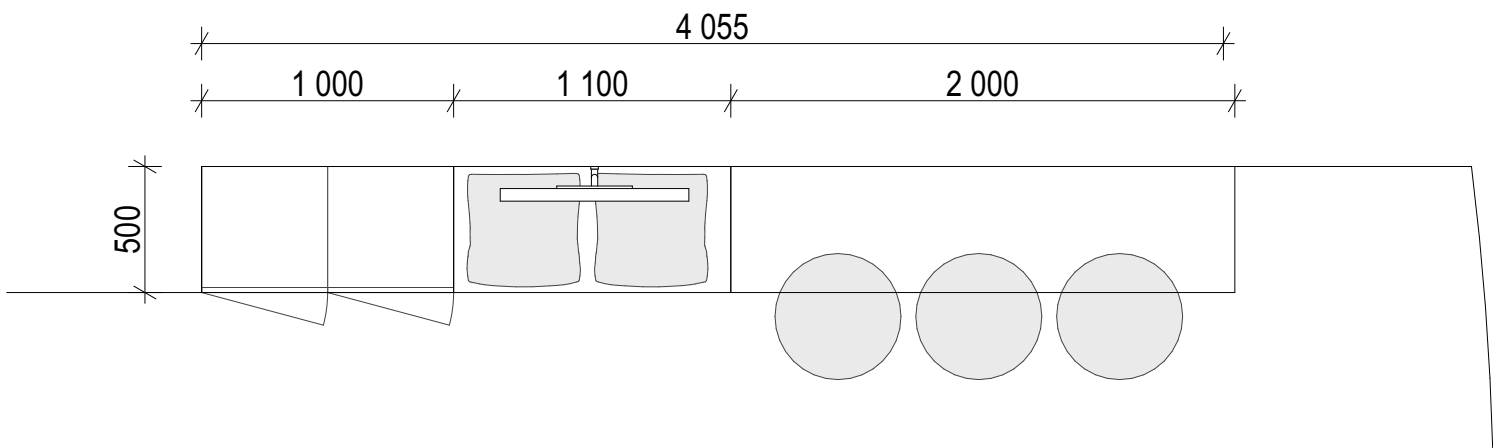


ZDRT_435 120-S4

6.NP

Bude sjednoceno a zkoordinováno hlavně z hlediska povrchových materiálů a vzhledu s nábytkovou sestavou nad postelemi **L22-435060**-viz rozkreslení nábytkových sestav a projekt ZDRT.

Materiály budou vzorkovány a odsouhlaseny investorem a architektem.

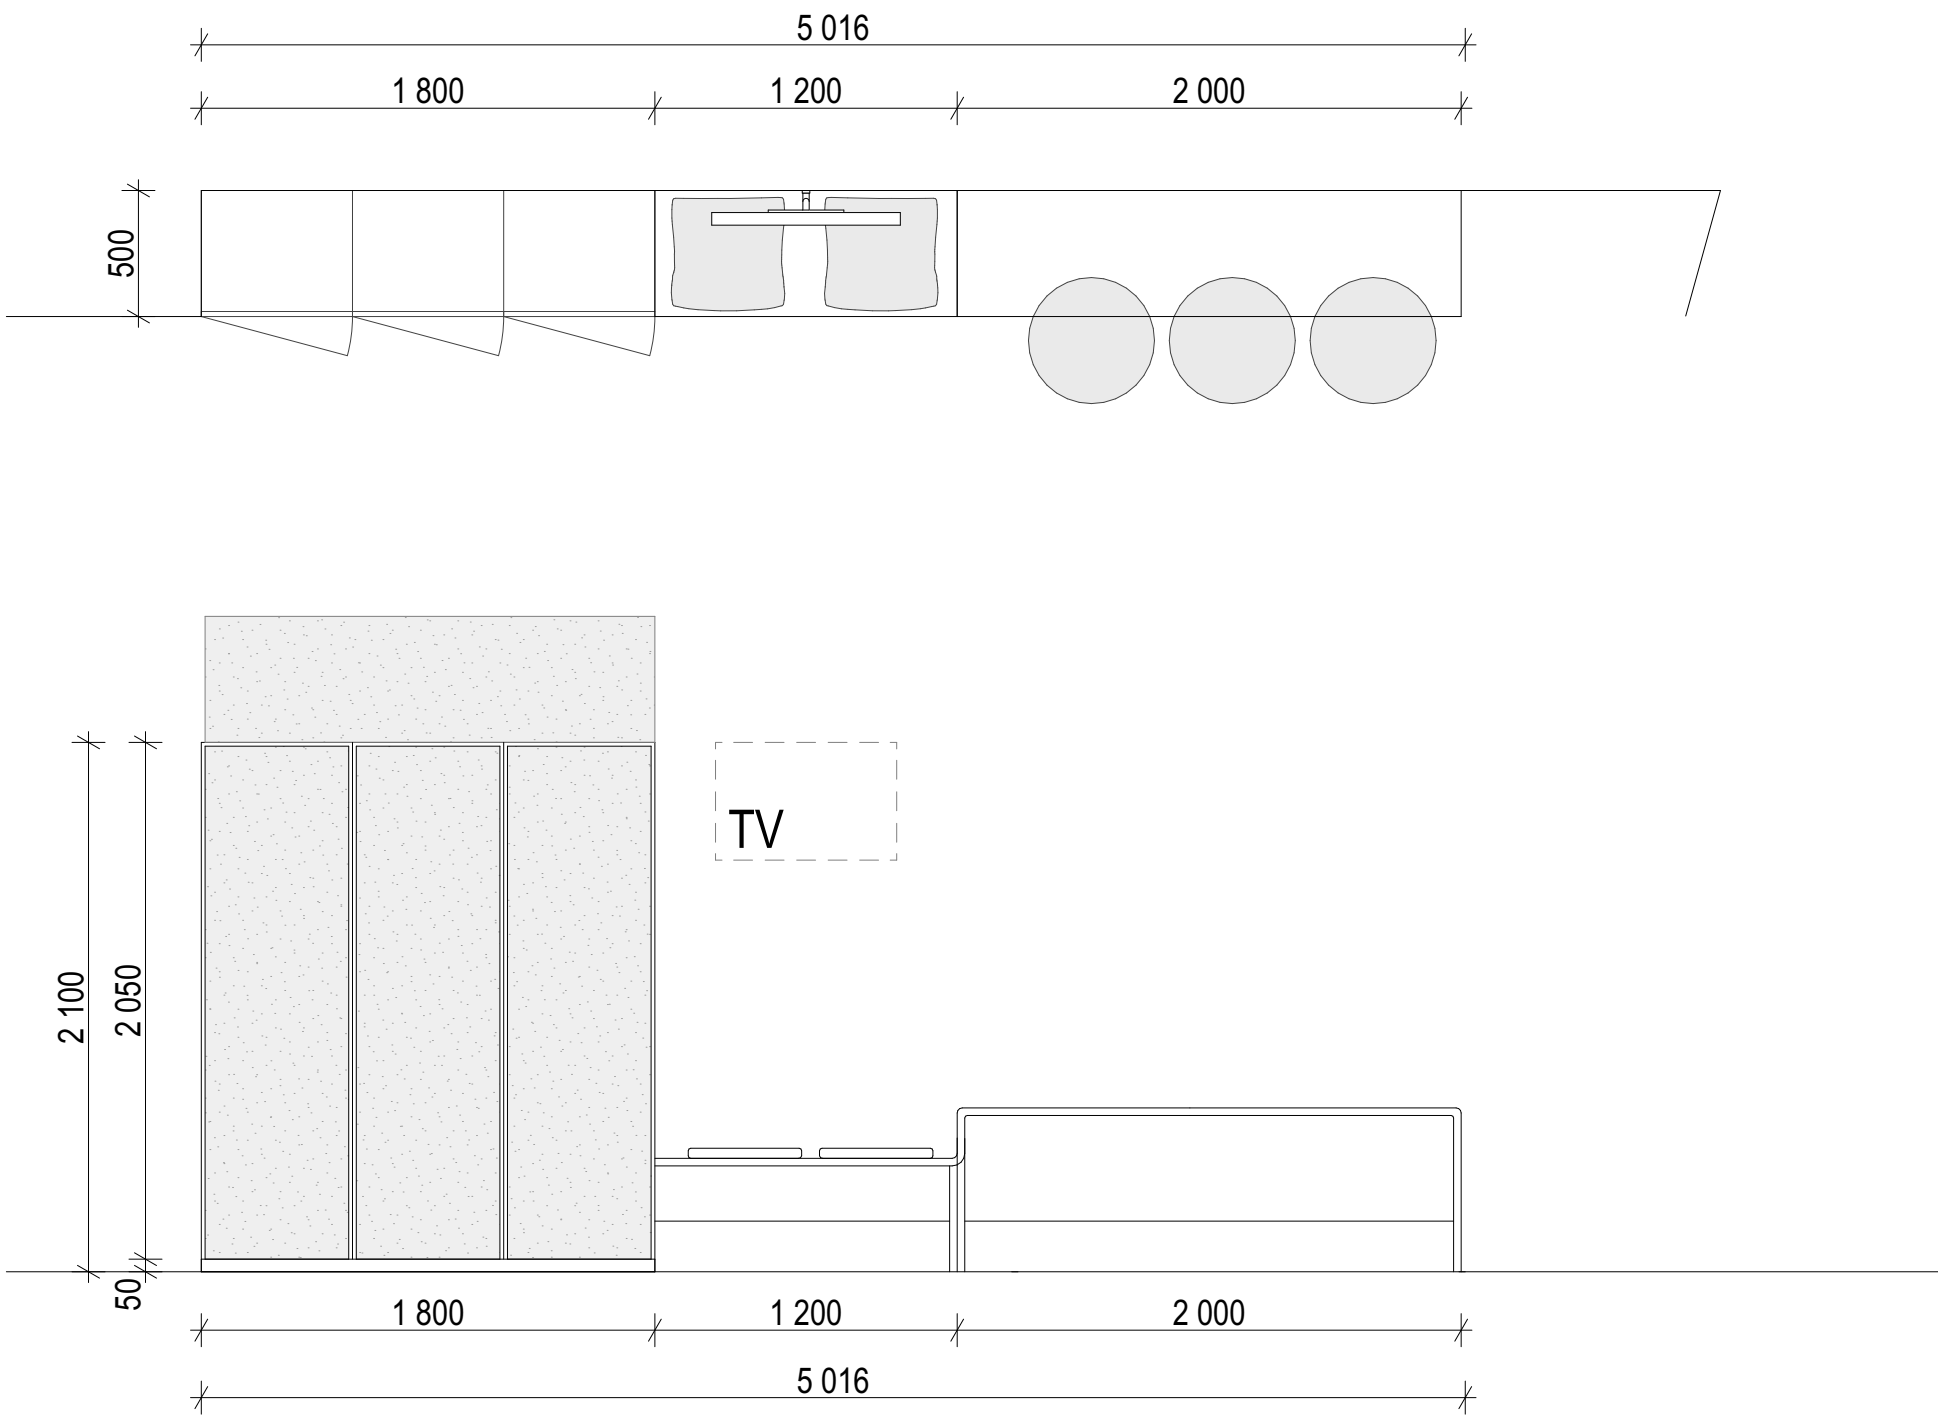


ZDRT_435 130-S5

6.NP-D.06.059

Bude sjednoceno a zkoordinováno hlavně z hlediska povrchových materiálů a vzhledu s nábytkovou sestavou nad postelemi **L12-435050**-viz rozkreslení nábytkových sestav a projekt ZDRT.

Materiály budou vzorkovány a odsouhlaseny investorem a architektem.

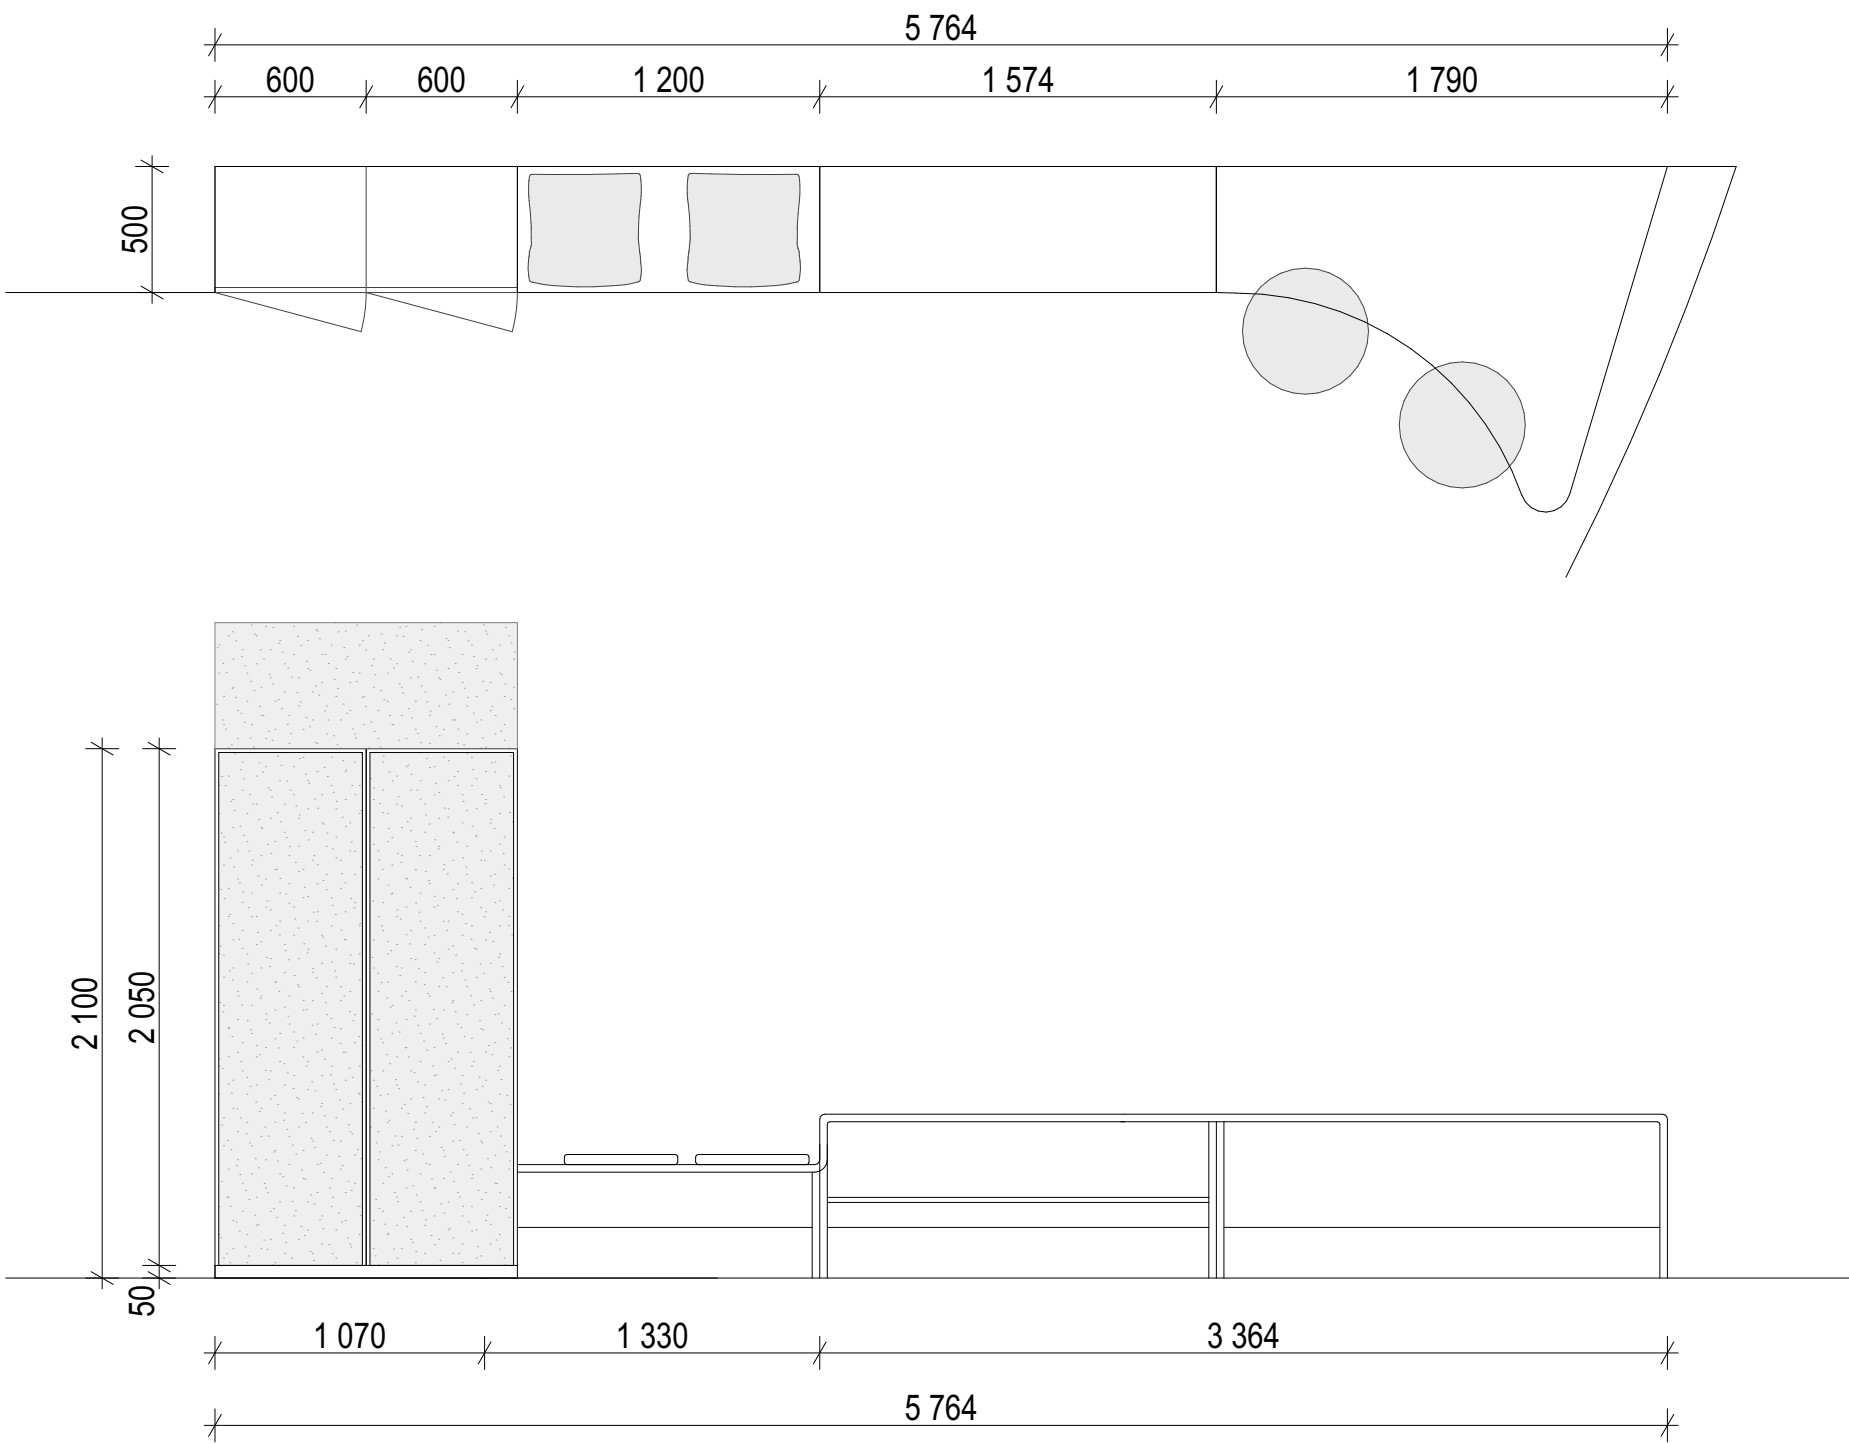


49_SCHÉMA NÁBYTKOVÉ STĚNY NA LŮŽKOVÝCH POKOJÍCH
OBLASTNÍ NEMOCNICE NÁCHOD - II. ETAPA MODERNIZACE A DOSTAVBY

ZDRT_435 125-S6

6.NP

Bude sjednoceno a zkoordinováno hlavně z hlediska povrchových materiálů a vzhledu s nábytkovou sestavou nad postelemi **L17b a L18-435072**-viz rozkreslení nábytkových sestav a projekt ZDRT.

Materiály budou vzorkovány a odsouhlaseny investorem a architektem.

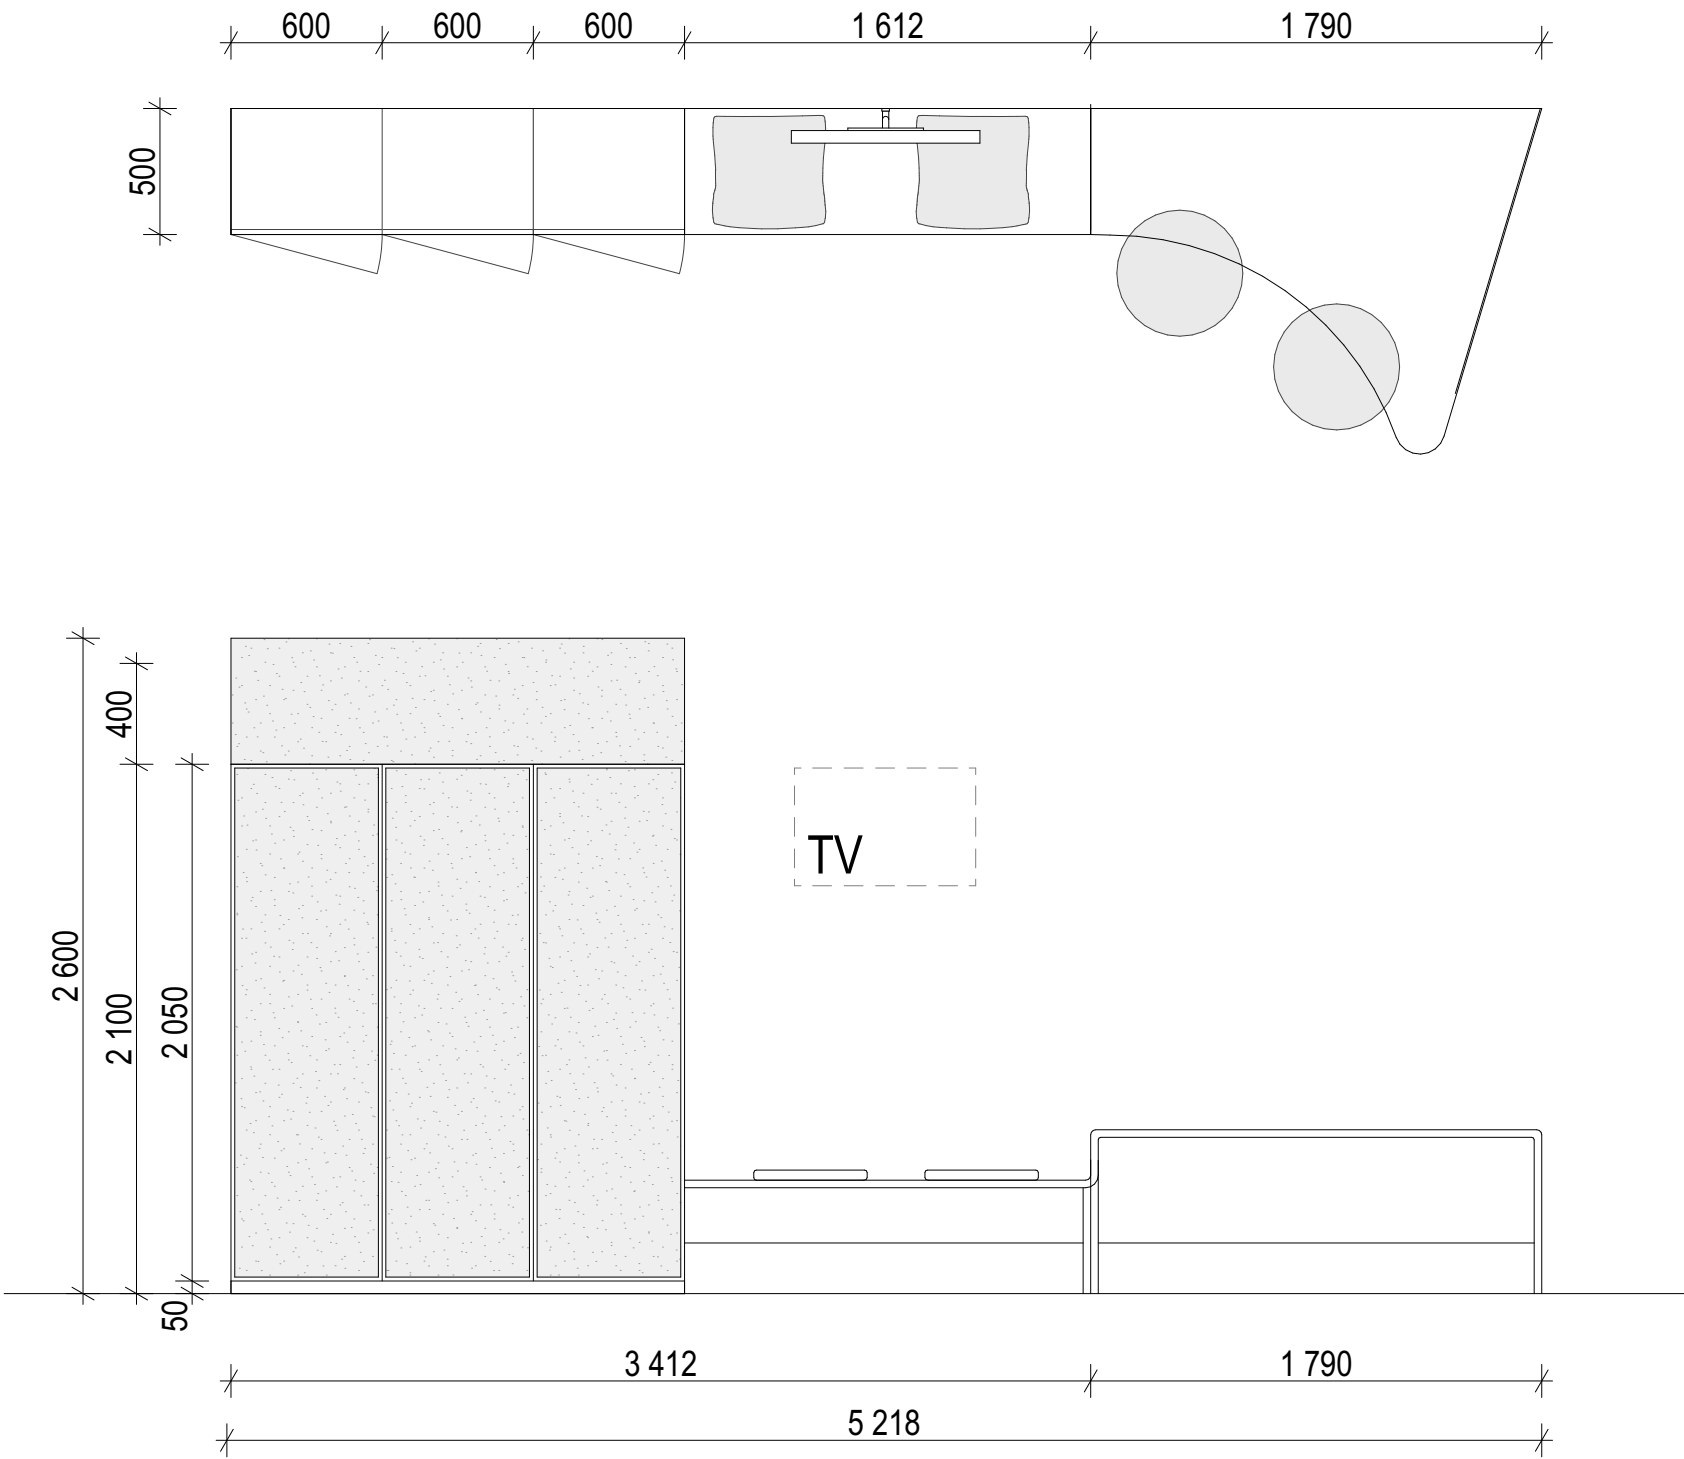


50_SCHÉMA NÁBYTKOVÉ STĚNY NA LŮŽKOVÝCH POKOJÍCH
OBLASTNÍ NEMOCNICE NÁCHOD - II. ETAPA MODERNIZACE A DOSTAVBY

ZDRT_435078, 439105, 432107-S7

7.NP

Bude sjednoceno a zkoordinováno hlavně z hlediska povrchových materiálů a vzhledu s nábytkovou sestavou nad postelemi **L11 a L12-435050**-viz rozkreslení nábytkových sestav a projekt ZDRT.

Materiály budou vzorkovány a odsouhlaseny investorem a architektem.

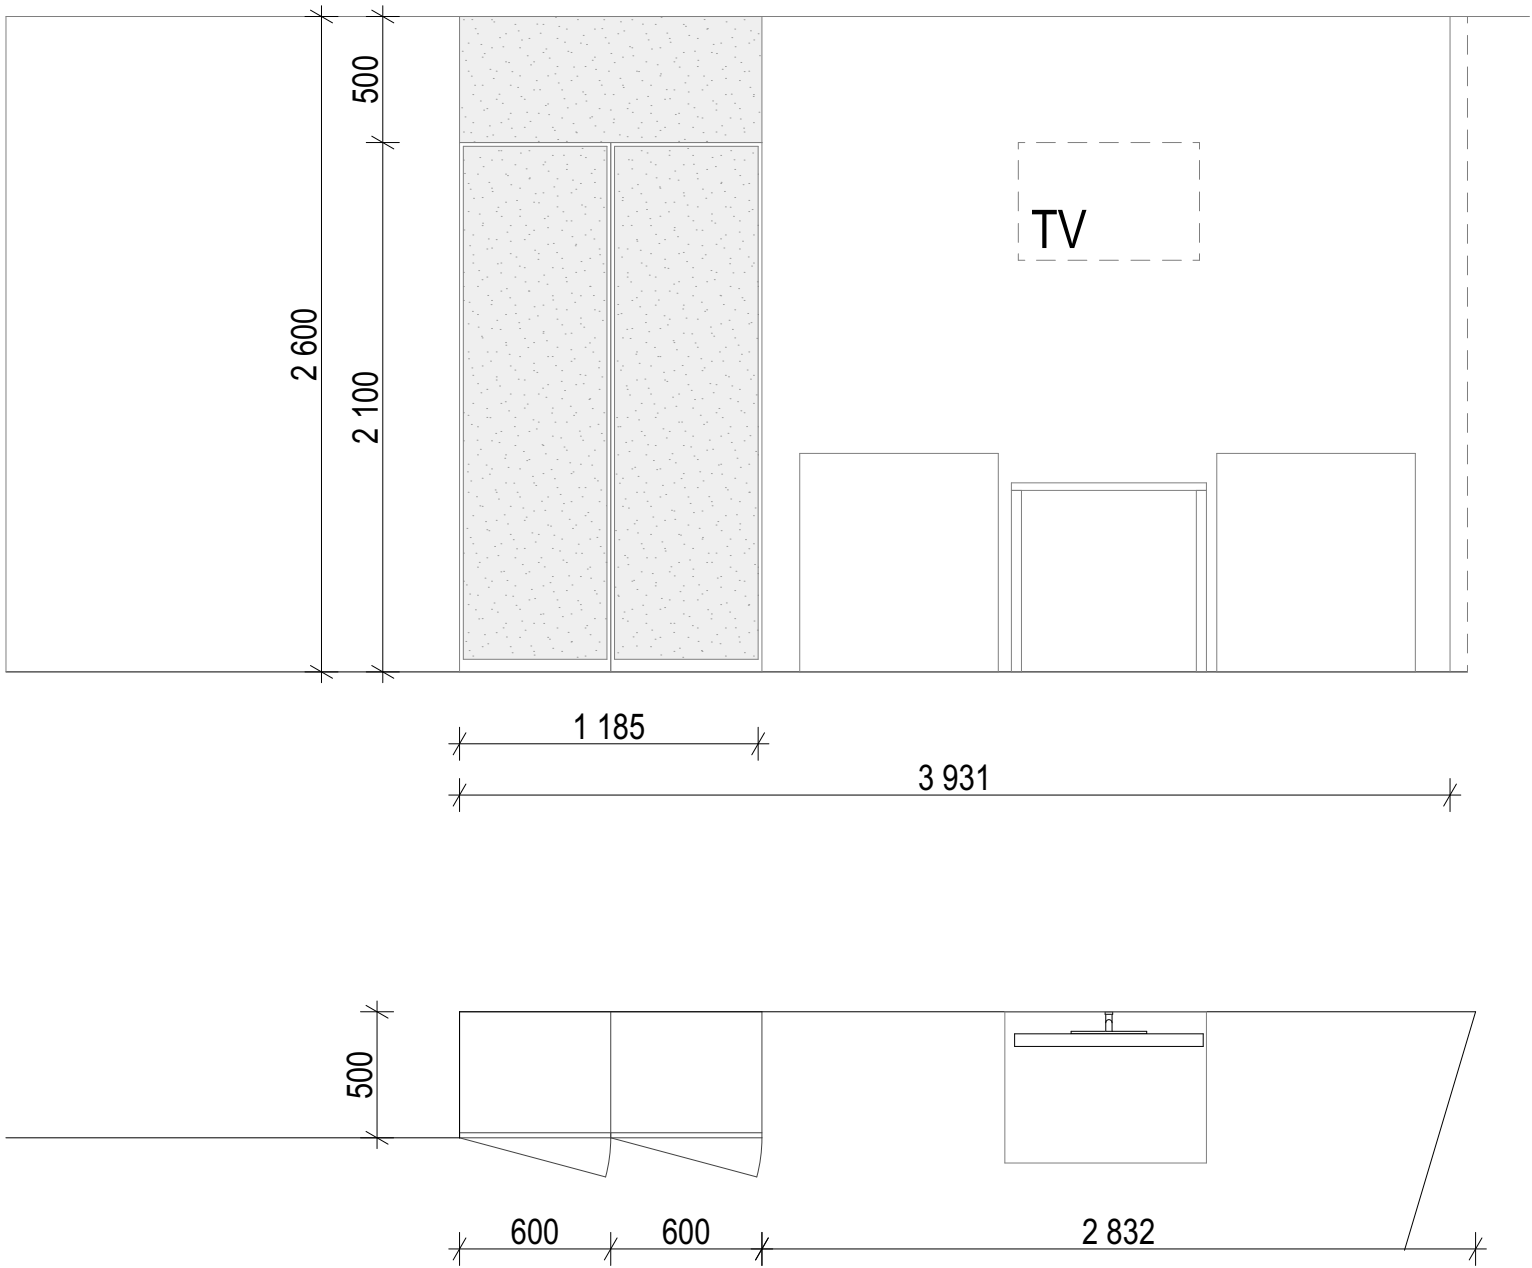


51_SCHÉMA NÁBYTKOVÉ STĚNY NA LŮŽKOVÝCH POKOJÍCH
OBLASTNÍ NEMOCNICE NÁCHOD - II. ETAPA MODERNIZACE A DOSTAVBY

ZDRT_435 055, 432005, 432108-S8

7.NP

Bude sjednoceno a zkoordinováno hlavně z hlediska povrchových materiálů a vzhledu s nábytkovou sestavou nad postelemi **L11 a L12-435050**-viz rozkreslení nábytkových sestav a projekt ZDRT.

Materiály budou vzorkovány a odsouhlaseny investorem a architektem.

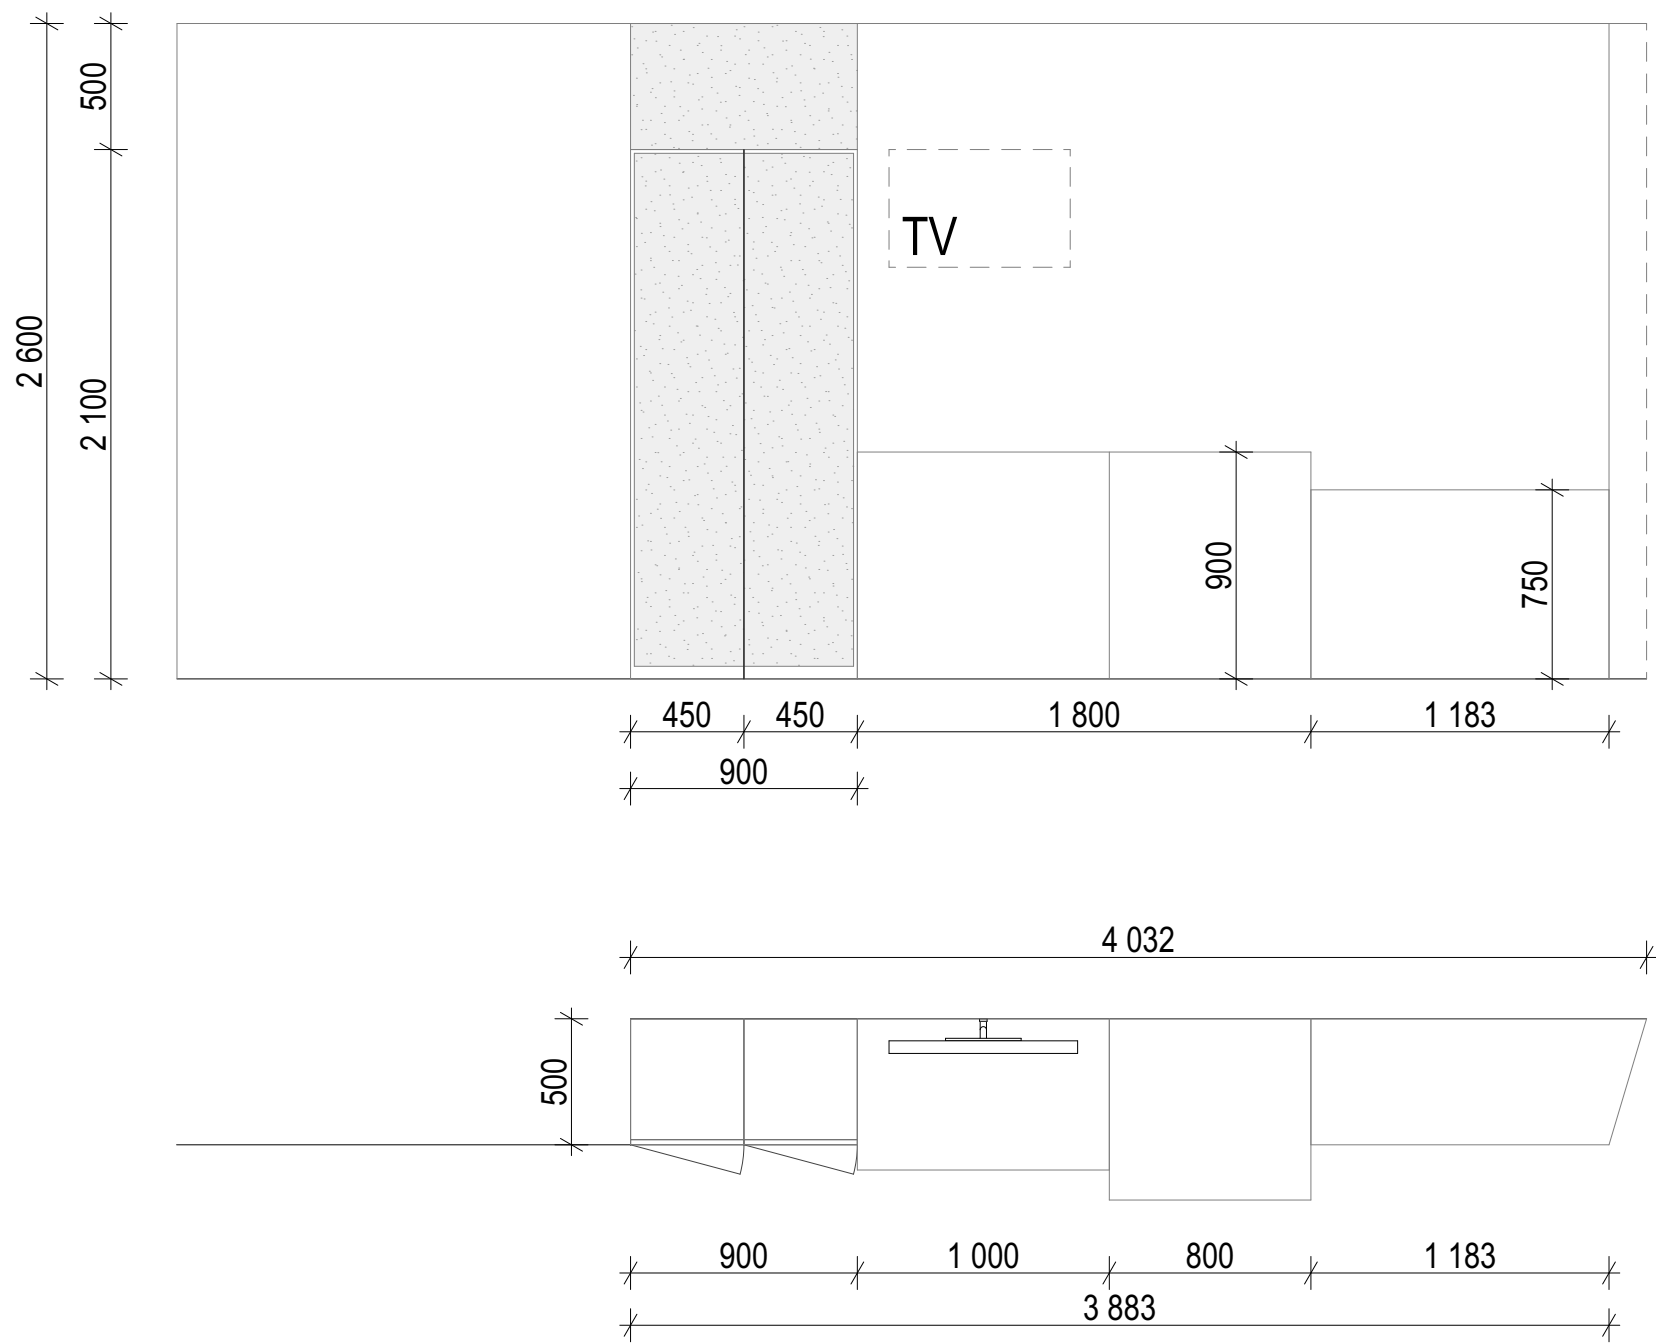


ZDRT_435 070-S9

6.NP, 7.NP

Bude sjednoceno a zkoordinováno hlavně z hlediska
povrchových materiálů a vzhledu s nábytkovou
sestavou nad postelemi **L15-435050**-viz rozkreslení
nábytkových sestav a projekt ZDRT.

Materiály budou vzorkovány a odsouhlaseny
investorem a architektem.

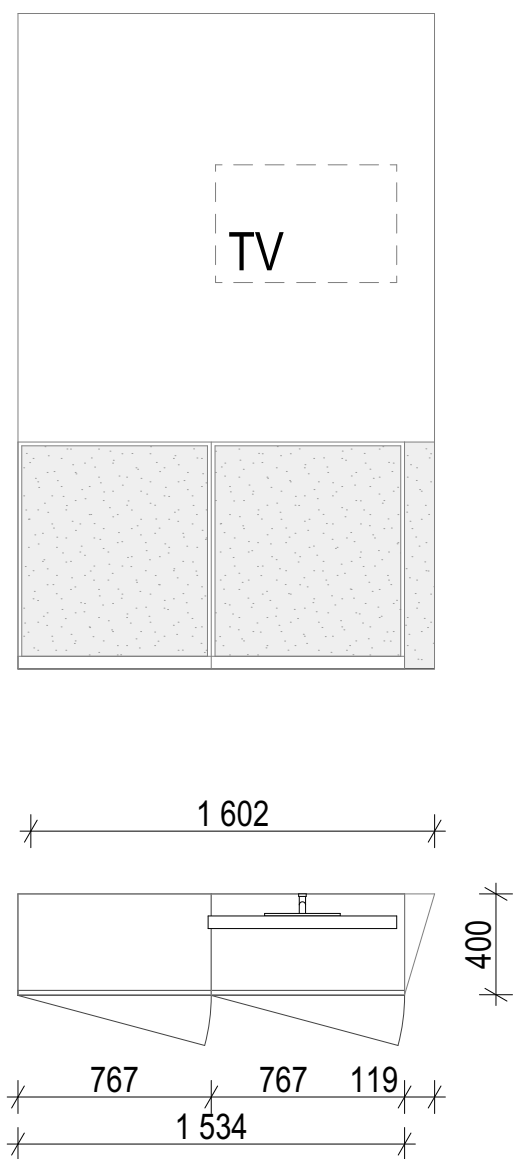


ZDRT_435 080-S10

7.NP

Bude sjednoceno a zkoordinováno hlavně z hlediska povrchových materiálů a vzhledu s nábytkovou sestavou nad postelemi **L16-435062**-viz rozkreslení nábytkových sestav a projekt ZDRT.

Materiály budou vzorkovány a odsouhlaseny investorem a architektem.


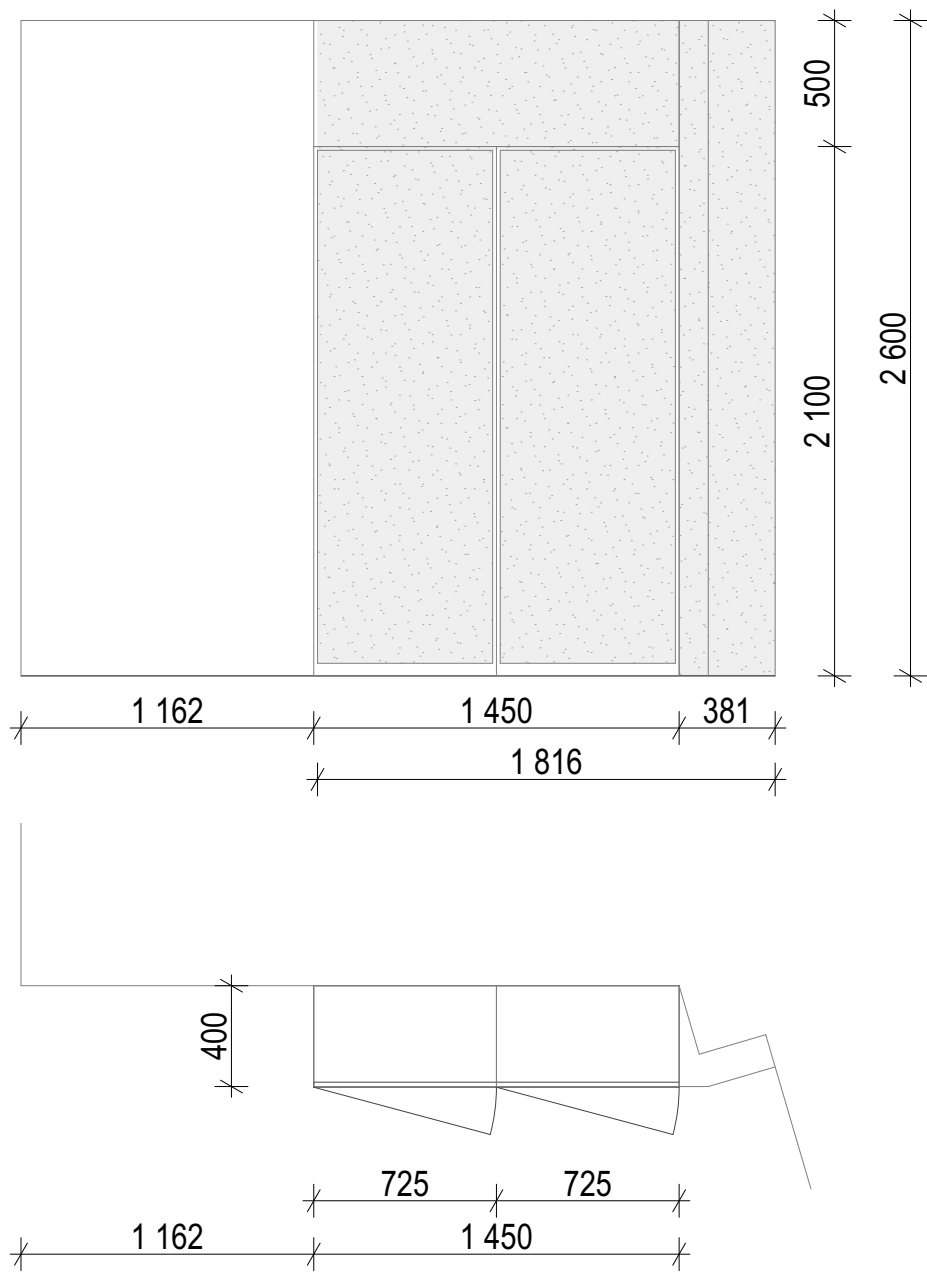


ZDRT_435 078, 429001, 429008, 432109-S11

7.NP

Bude sjednoceno a zkoordinováno hlavně z hlediska
povrchových materiálů a vzhledu s nábytkovou
sestavou nad postelemi **L17b a L18-435072**-viz
rozkreslení nábytkových sestav a projekt ZDRT.

Materiály budou vzorkovány a odsouhlaseny
investorem a architektem.

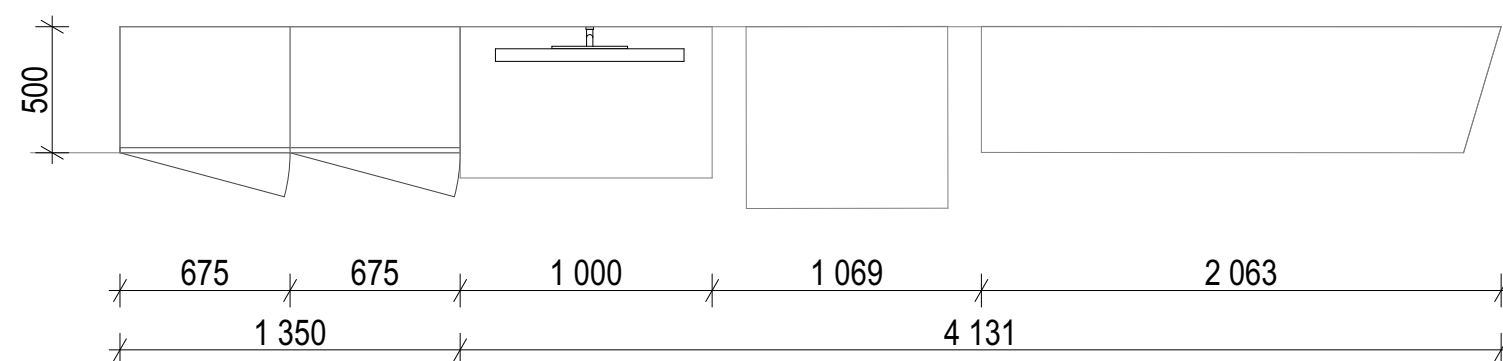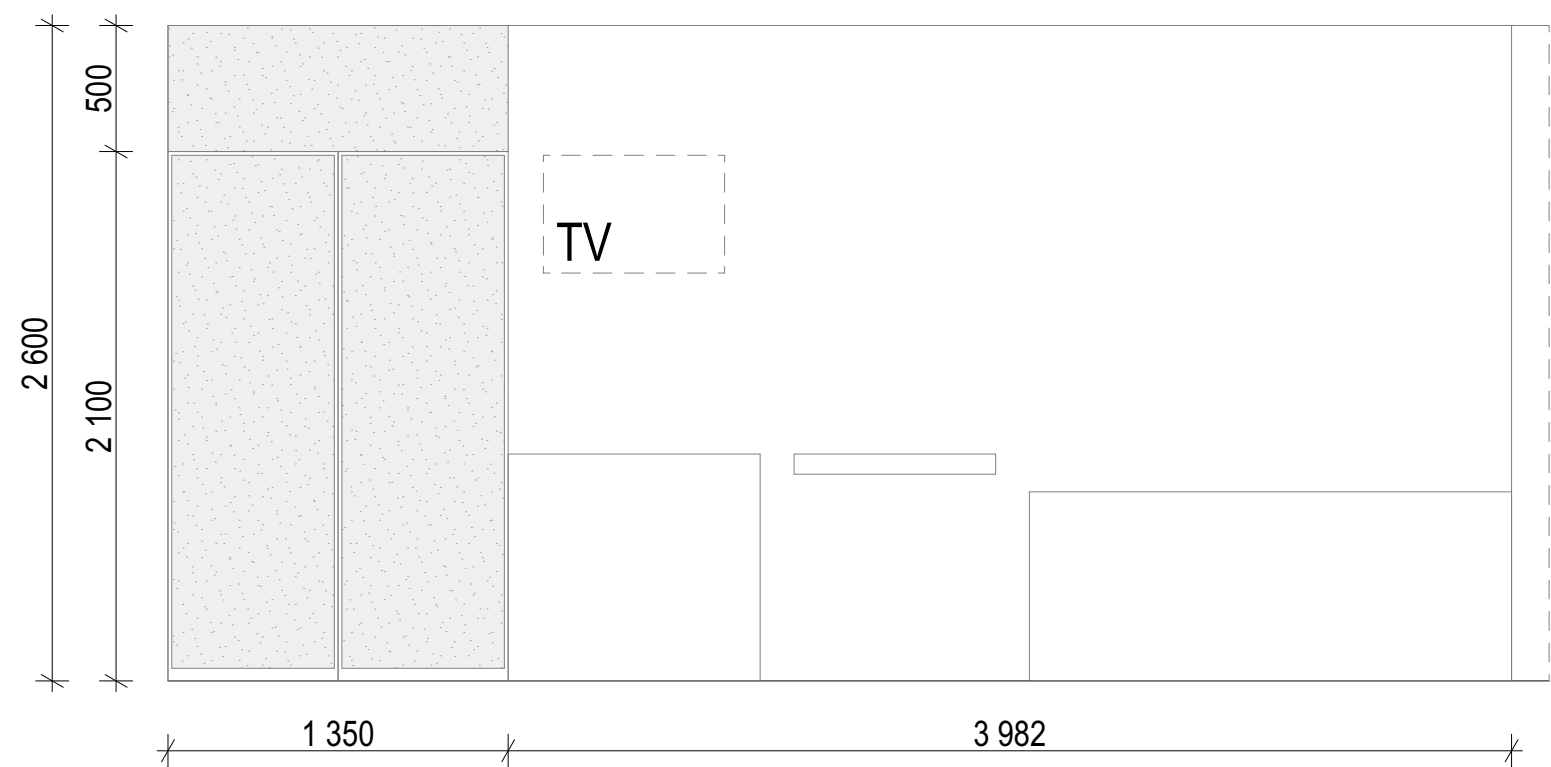


55_SCHÉMA NÁBYTKOVÉ STĚNY NA LŮŽKOVÝCH POKOJÍCH
OBLASTNÍ NEMOCNICE NÁCHOD - II. ETAPA MODERNIZACE A DOSTAVBY

ZDRT_435 078, 429001, 429008, 432109-S12

7.NP

Bude sjednoceno a zkoordinováno hlavně z hlediska povrchových materiálů a vzhledu s nábytkovou sestavou nad postelemi **L17a-435072**-viz rozkreslení nábytkových sestav a projekt ZDRT.

Materiály budou vzorkovány a odsouhlaseny investorem a architektem.

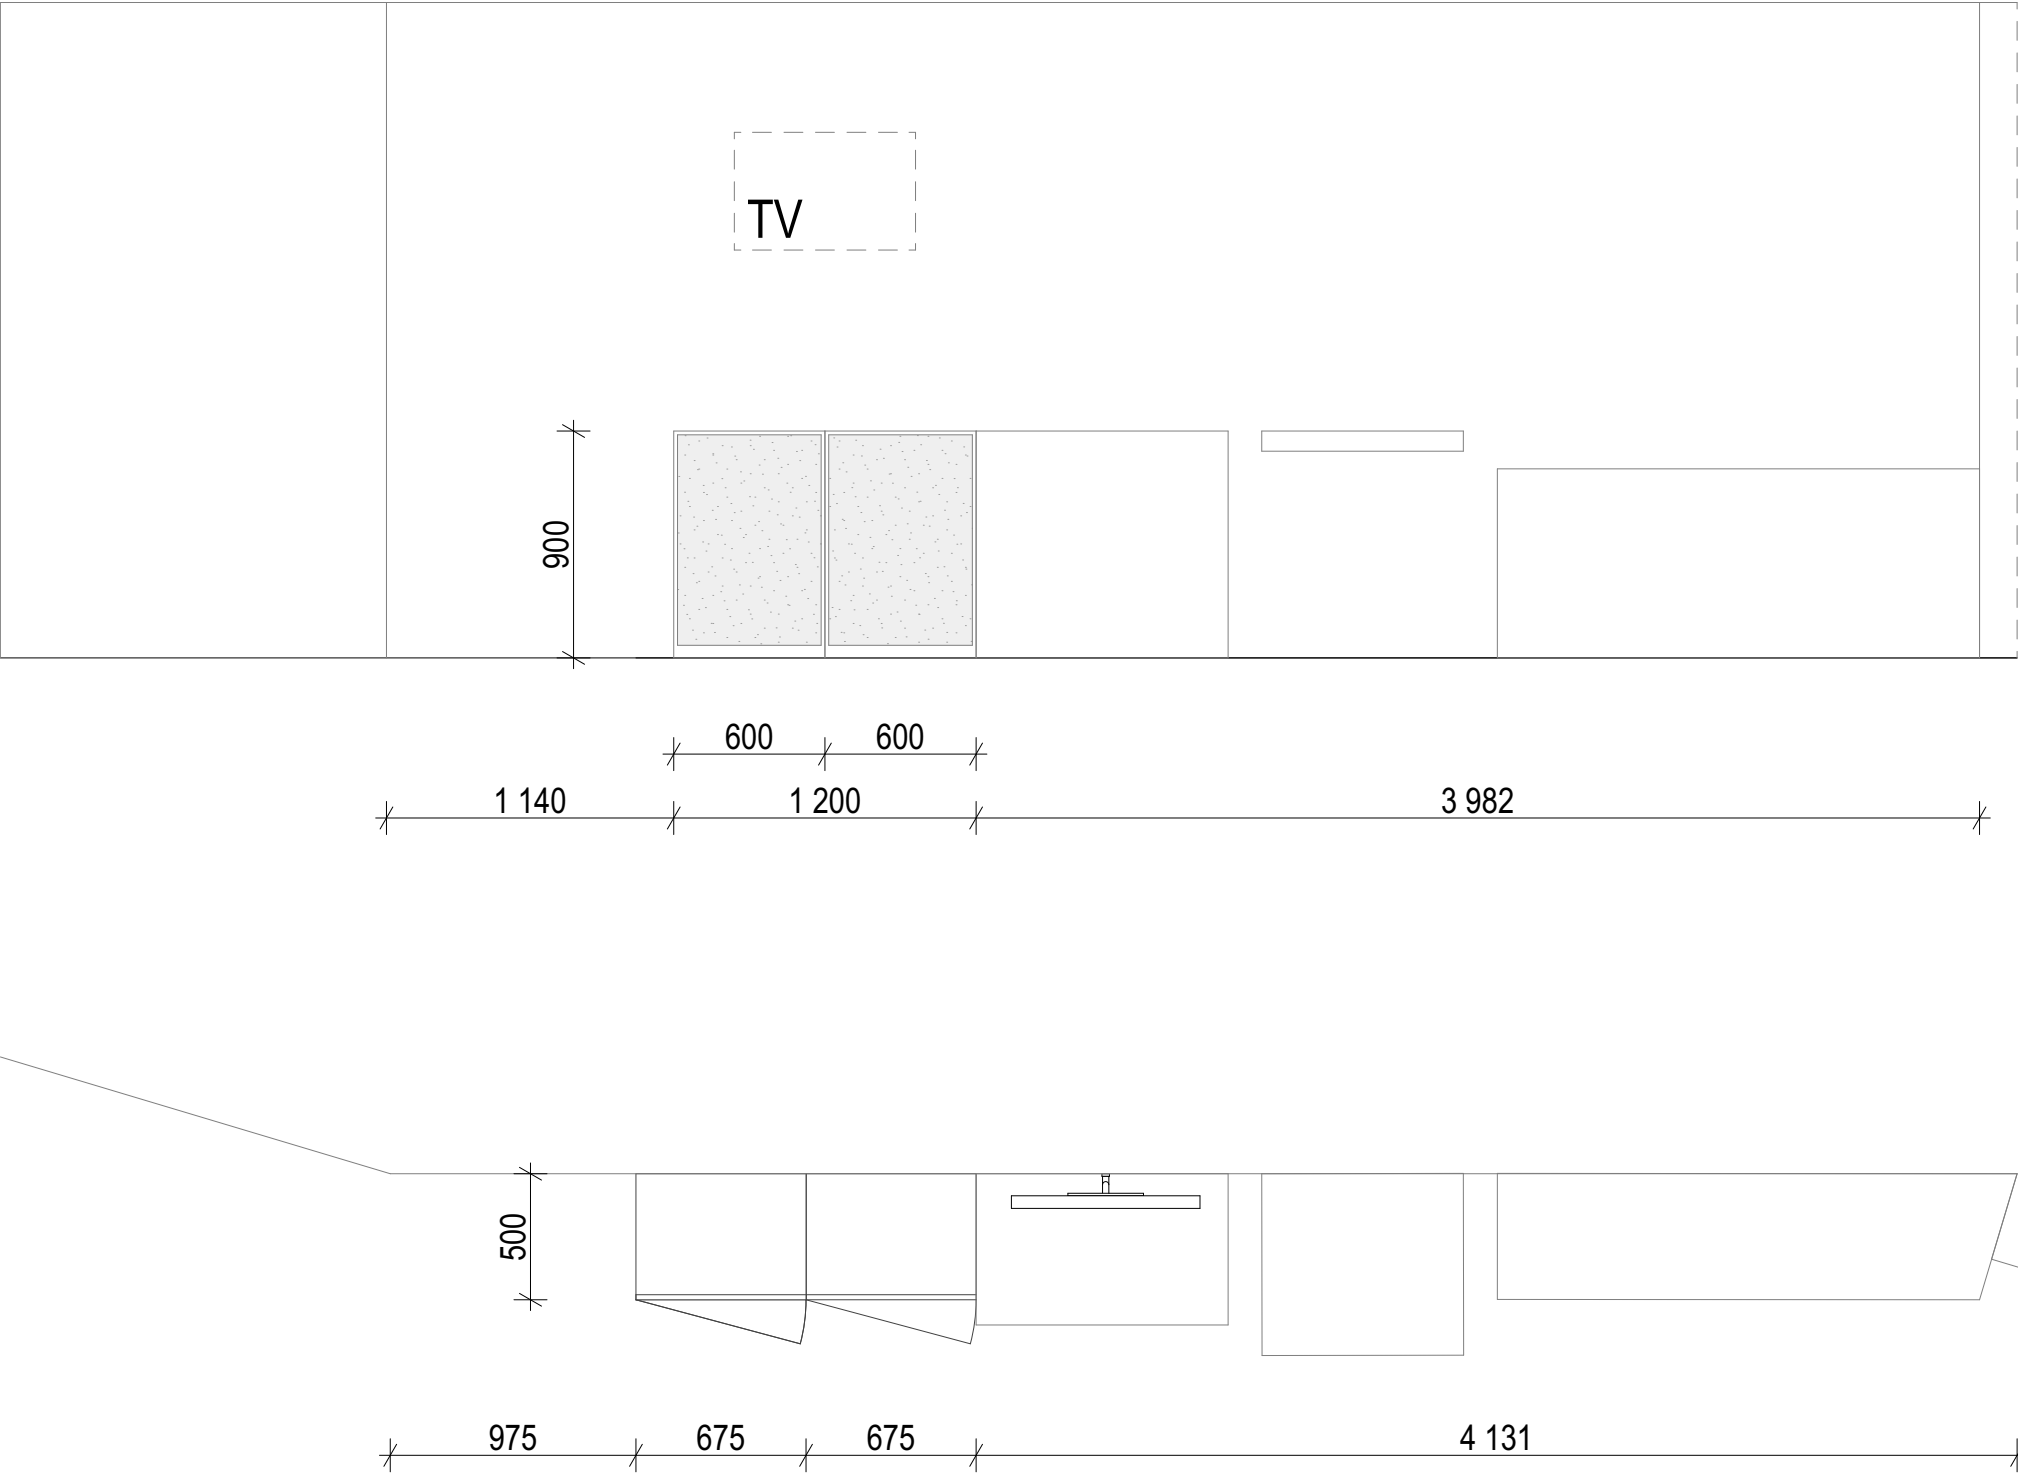


56_SCHÉMA NÁBYTKOVÉ STĚNY NA LŮŽKOVÝCH POKOJÍCH
OBLASTNÍ NEMOCNICE NÁCHOD - II. ETAPA MODERNIZACE A DOSTAVBY

ZDRT_435080-S13

6.NP

Bude sjednoceno a zkoordinováno hlavně z hlediska povrchových materiálů a vzhledu s nábytkovou sestavou nad postelemi **L28-435074**-viz rozkreslení nábytkových sestav a projekt ZDRT.

Materiály budou vzorkovány a odsouhlaseny investorem a architektem.

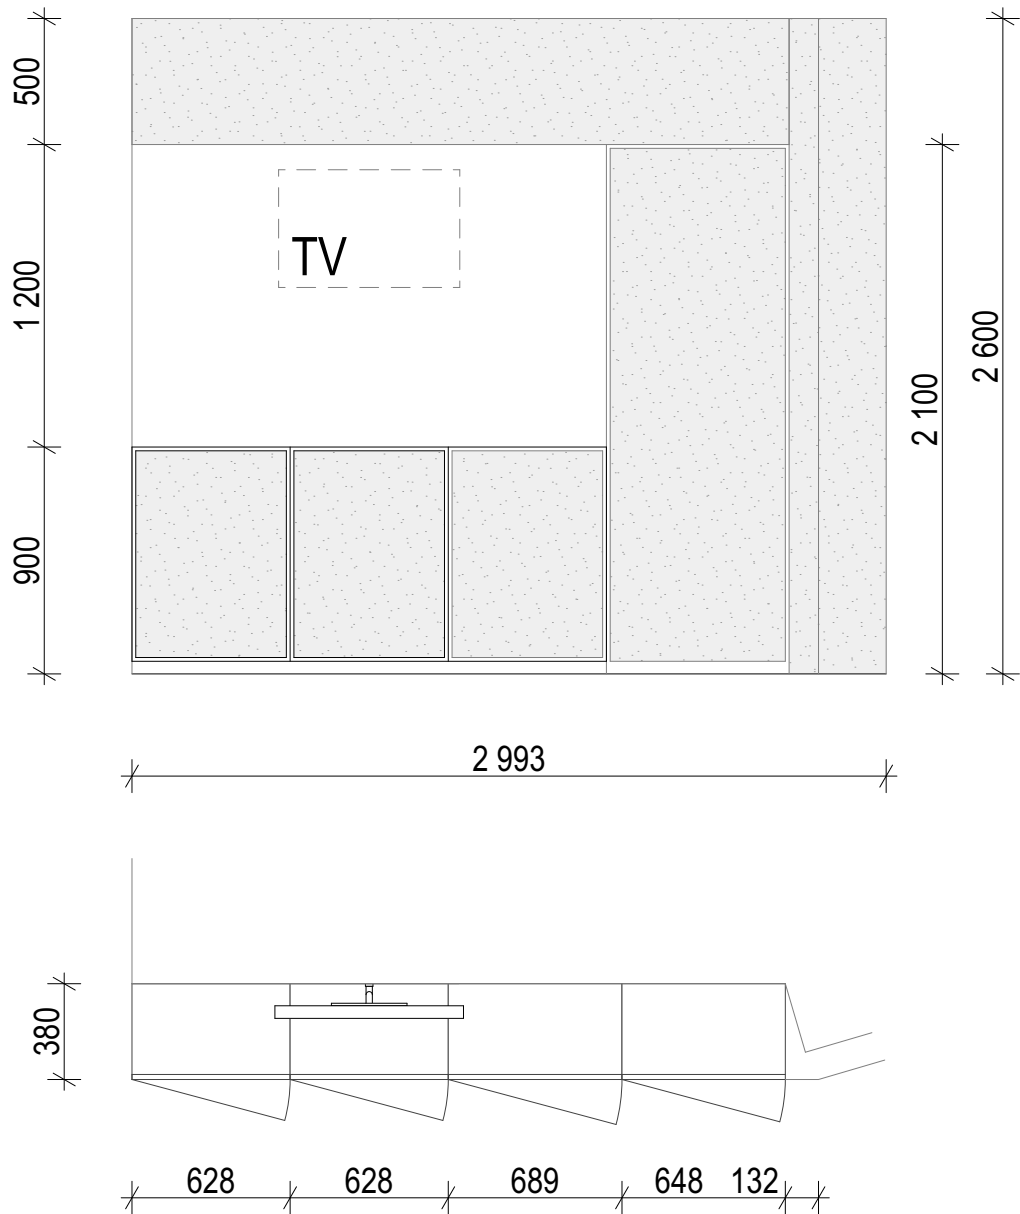


ZDRT_435125-S14


6.NP

Bude sjednoceno a zkoordinováno hlavně z hlediska povrchových materiálů a vzhledu s nábytkovou sestavou nad postelemi **L17a-435072**-viz rozkreslení nábytkových sestav a projekt ZDRT.


Materiály budou vzorkovány a odsouhlaseny investorem a architektem.

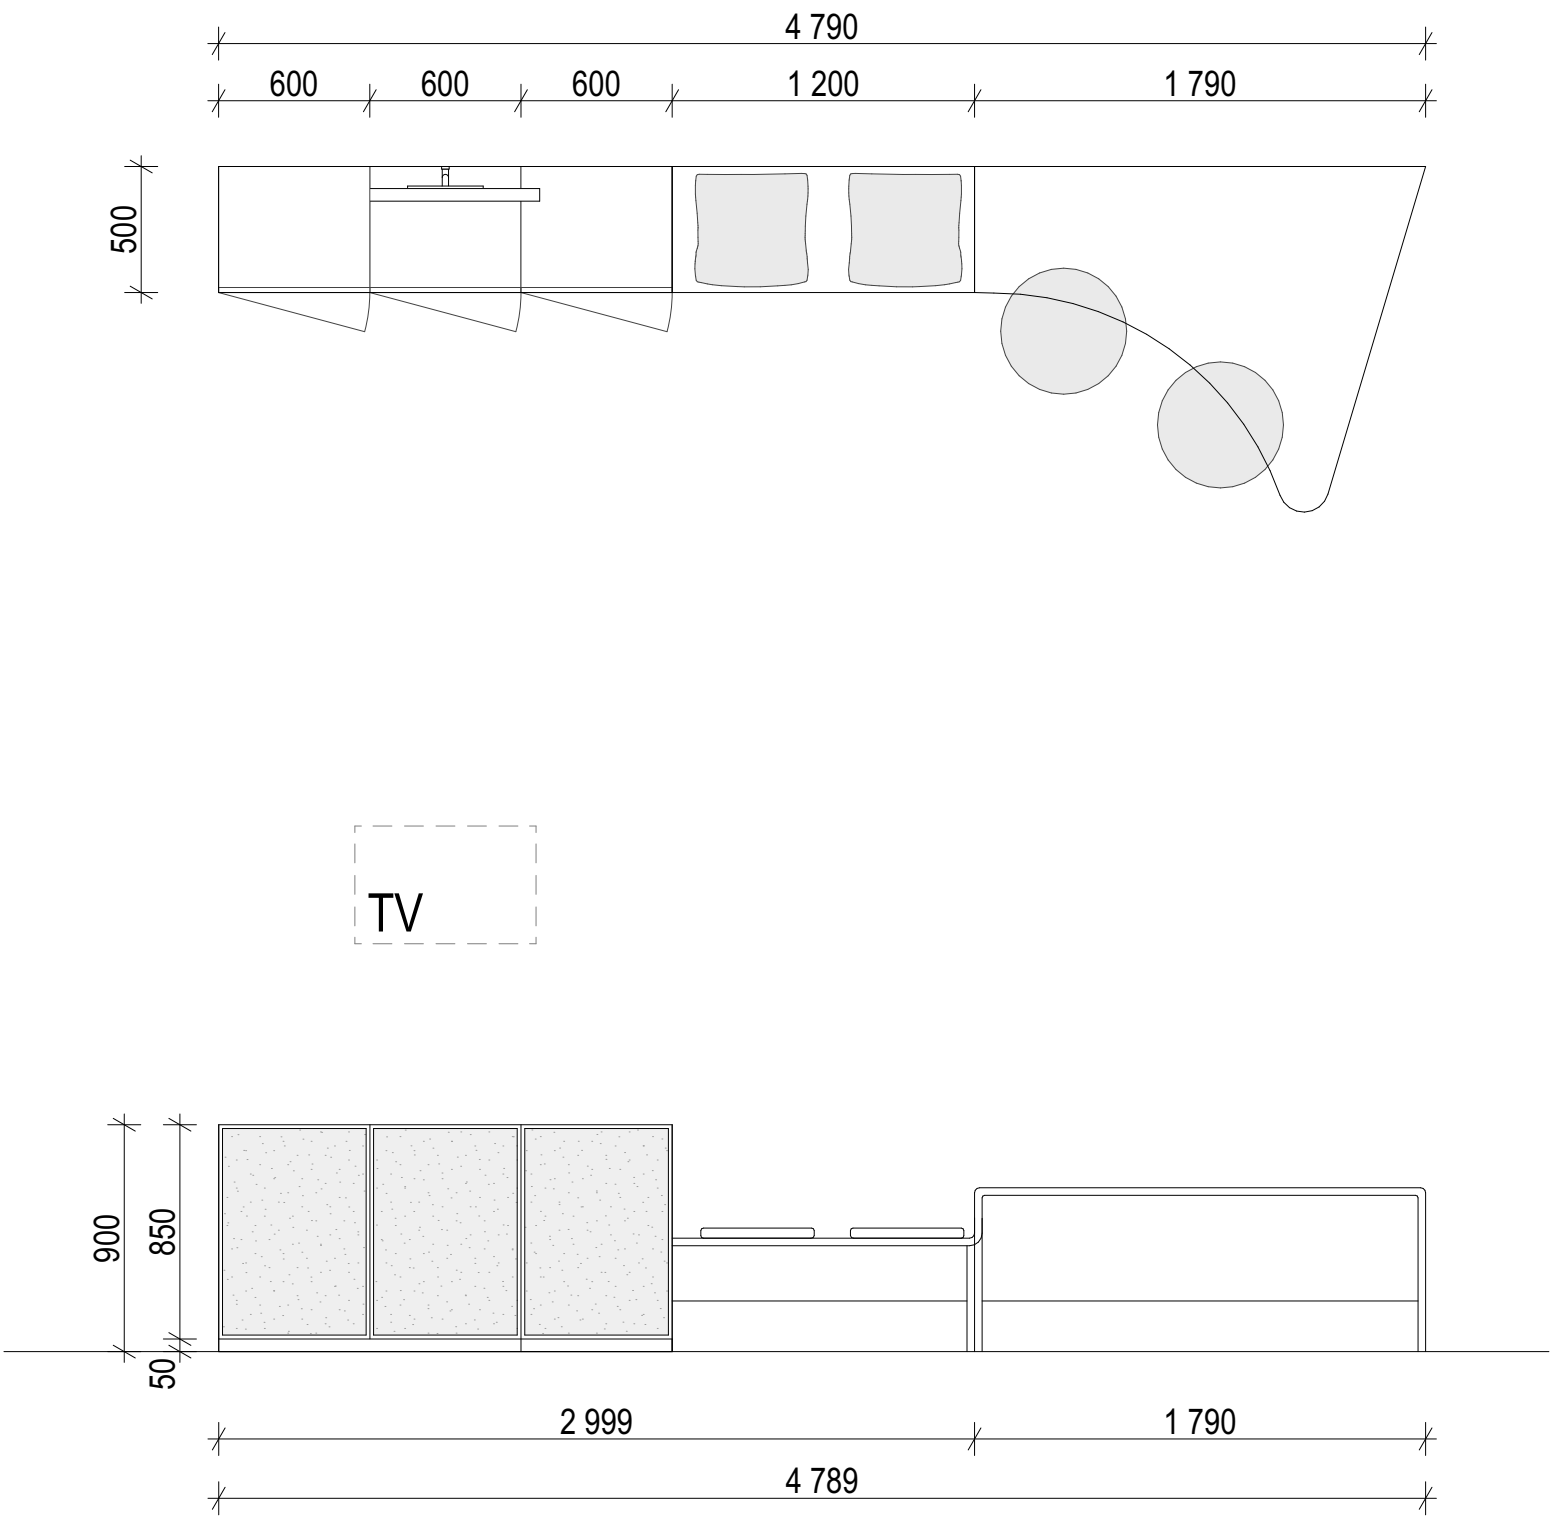


58_SCHÉMA NÁBYTKOVÉ STĚNY NA LŮŽKOVÝCH POKOJÍCH
OBLASTNÍ NEMOCNICE NÁCHOD - II. ETAPA MODERNIZACE A DOSTAVBY

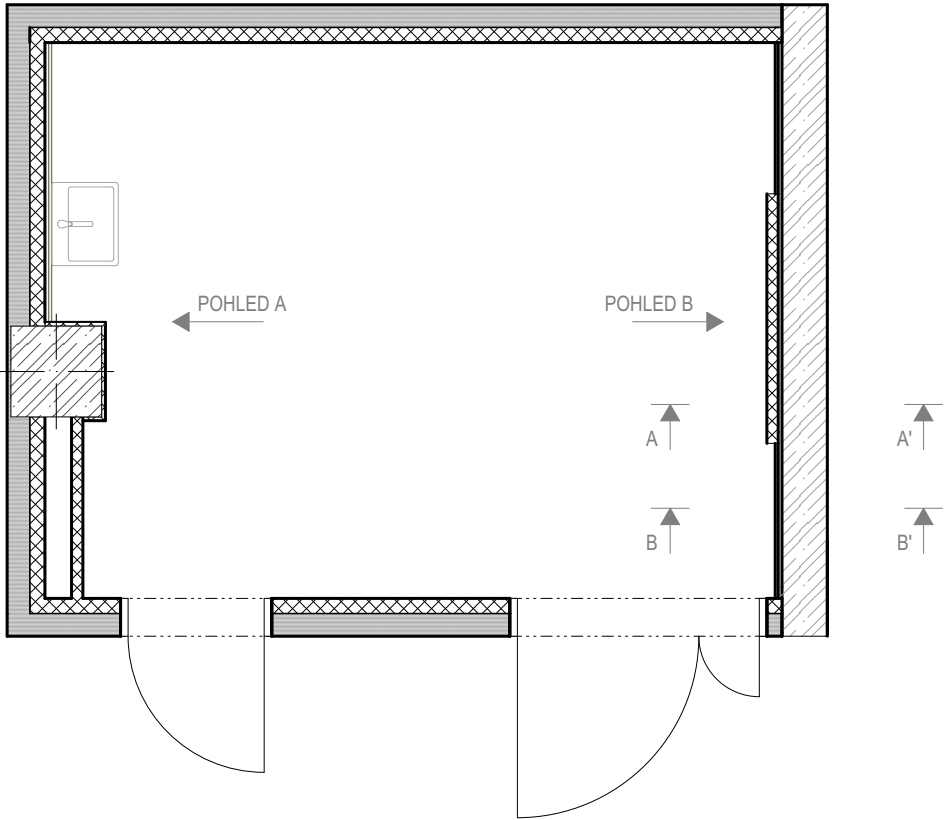


ŘEZ A-A'

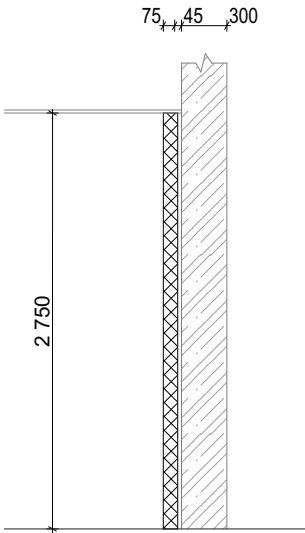


ŘEZ B-B'

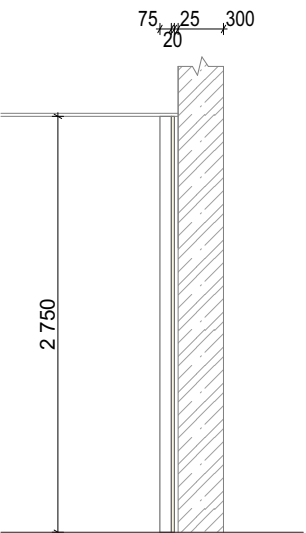

POHLED A

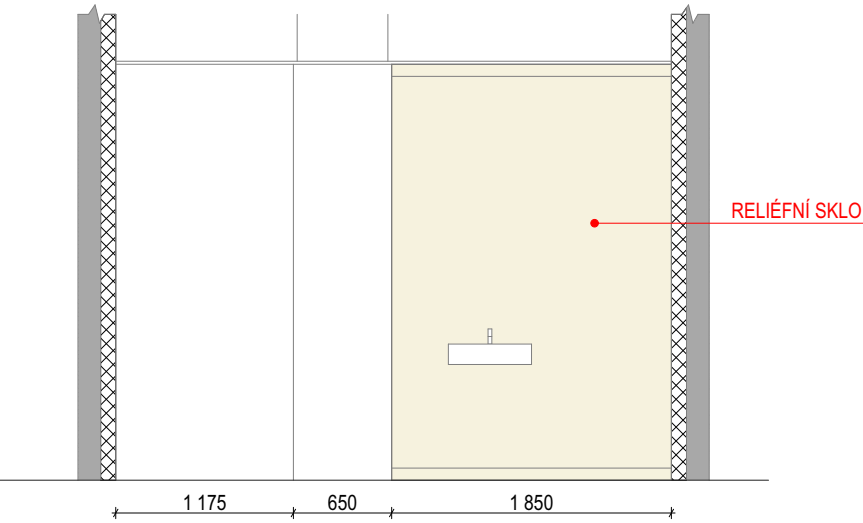


POHLED B

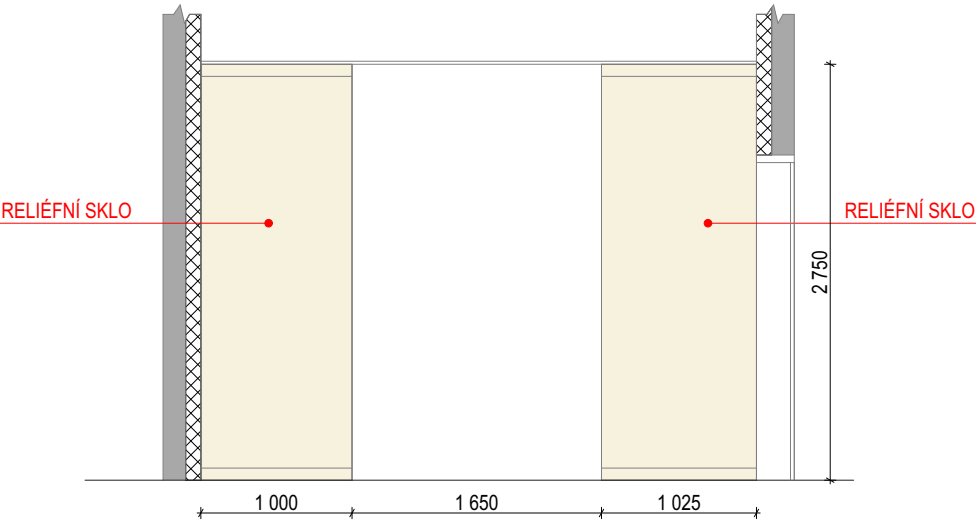

59_MÍSTNOST POSLEDNÍHO ROZLOUČENÍ


OBLASTNÍ NEMOCNICE NÁCHOD - II. ETAPA MODERNIZACE A DOSTAVBY

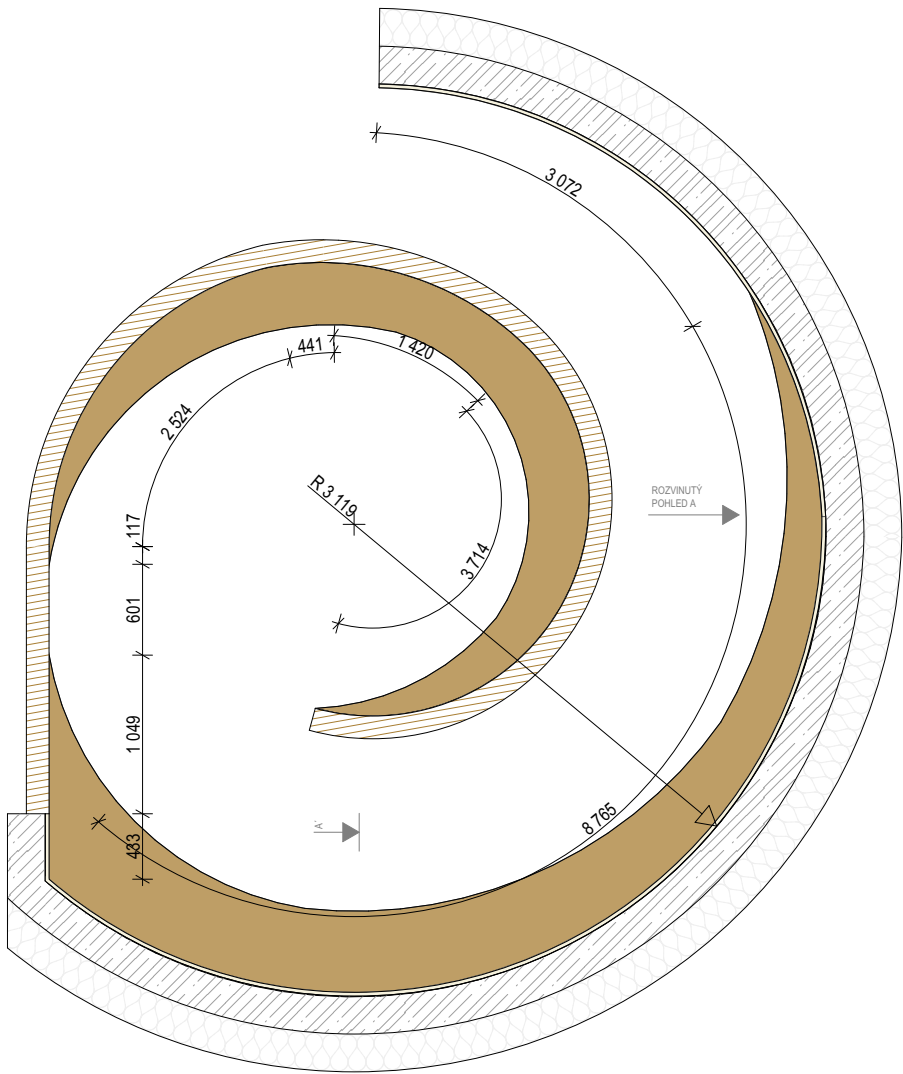


ROZVINUTÝ POHLED A



ŘEZ A-A'

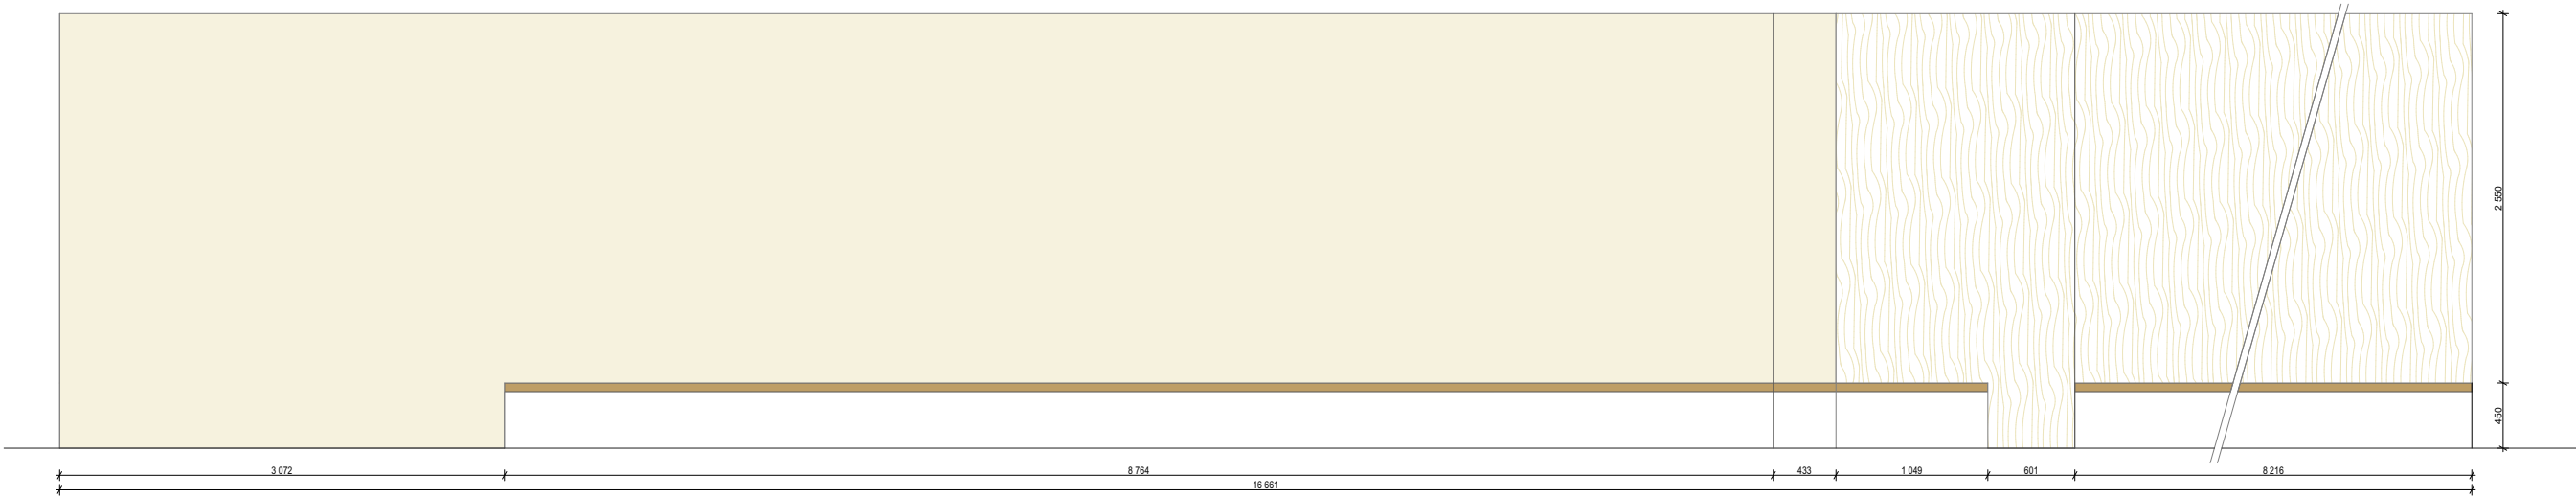

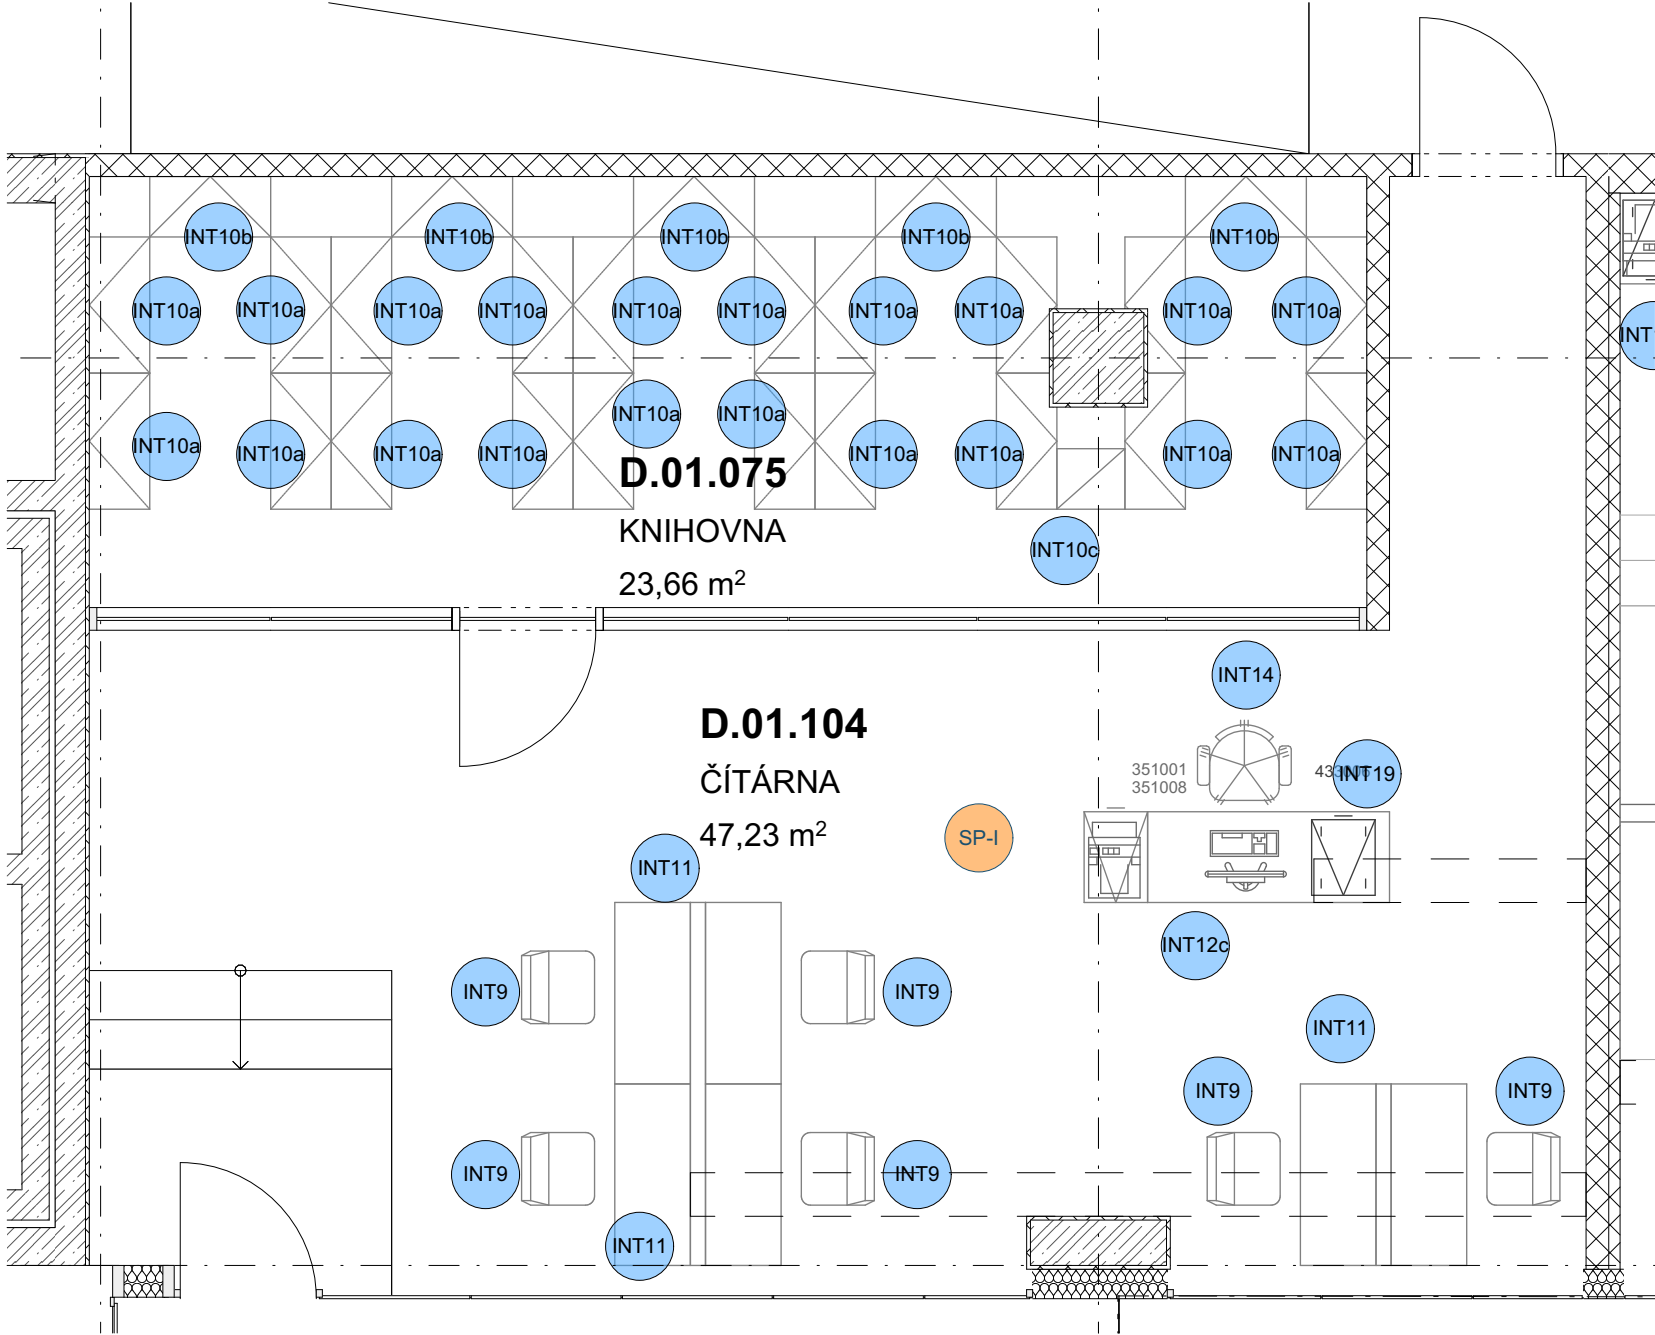

VYBAVENÍ V PROJEKTU ZDRT
ONN_DPS_D_D.2. PS01. Zdravotnická technologie

D.01104 ČÍTÁRNA			
351001 počítač s LCD monitorem		1ks	
351008 tiskárna stolní		1ks	
381406 židle pevná s opěrou zad/polstrovaná, látka		6ks	
381608 židle pojezdová otočná s područkami/látka		1ks	
431015 pracovní pult se 2 místy vč. čalouněného paravanu, integrovaných lampiček a el.zásuvek		3ks	
432004 stůl pracovní	1600/600/750mm	1ks	
433006 kontejner pojezdový	420/500/610mm	1ks	
434025 skříň policová nízká,uzavřená,dveře	420/600/750mm	1ks	
483001 nádoba na odpad nášlapná		2ks	
D.01.077			
434018 skříň policová vysoká, otevřená	900/400/2100mm	20ks	
434019 skříň policová vysoká, otevřená	800/400/2100mm	5ks	
434020 skříň policová vysoká, otevřená	450/400/2100mm	1ks	

součást dodávky „INTERIÉR“
součást dodávky „INTERIÉR“
součást dodávky „INTERIÉR“
součást dodávky „INTERIÉR“

součást dodávky „INTERIÉR“

součást dodávky „INTERIÉR“
součást dodávky „INTERIÉR“
součást dodávky „INTERIÉR“

ČÍTÁRNA, KNIHOVNA

1.NP

POZNÁMKY:

Vybavení bude sjednoceno vzhledem, materiálově a barevností.
Bude odsouhlaseno na základě předložených vzorků architektem.

VYBAVENÍ V PROJEKTU INT

ONN_DPS_D_D.2. PS04 Interiér

- INT11

Oboustranný pracovní stůl s dělicí přepážkou pro umístění zásuvek
Pracovní stůl s pracovní deskou z obou stran. Mezi nimi je dělicí přepážka, která je součástí stolu. V přepážce budou zabudované instalace. Součástí dodávky jsou integrované zásuvky a osvětlení, D=1200mm, ocelová podnož-chrom. Desku stolu tvoří kvalitní LTD s kvalitní ABS hranou tl. 2mm, bílá barva.

3ks
- INT9

Konferenční židle
židle pevná s opěrou zad/polstrovaná, stohovatelná. Široký opěrák, ouška. Nábytek musí splňovat odpovídající požární odolnost.Polstrovaný sedák a opěradlo, 4-nohá ocelová podnož-chrom, látka

6ks
- INT14

Kancelářská židle
židle kancelářská pojezdová otočná s područkami/látka. Vysoce odolný materiál, snadno čistitelný, odolné vůči dezinfekcím. Odolný proti oděru. Odpovídající ergonomickým požadavkům pro práci. Opěradlo má prodyšný povrch. Výškově stavitelná, kolečka s pryží na tvrdé podlahy, ocelová podnož-chrom, Ø 60 mm, houpací mechanika. Polstrovaný sedák. Opěradlo prodyšné. Sedák i opěradlo budou barevně sjednoceny s okolním prostorem.

1ks
- INT12c

Pracovní stůl
Pracovní stůl je nutné sjednotit se stoly INT11 materiálem a barevností pro jednotnost prostoru. Rozměr: 1600/600/750mm, ocelová podnož-chrom. Desku stolu tvoří kvalitní LTD s kvalitní ABS hranou tl. 2mm, bílá barva

1ks

- INT10a

Regál-knihovna
Knihovna s variabilním uspořádáním regálů-nastavitelné police. Nábytek musí splňovat odpovídající požární odolnost.Rozměr: 900/400/2100 mm, Ocelová konstrukce, povrch opatřen práškovou barvou, bílá barva. Police dimenzovány na dostatečnou nosnost knih - kov-opatřené práškovou barvou, bílá barva.

20ks
- INT10b

Regál-knihovna
Knihovna s variabilním uspořádáním regálů-nastavitelné police. Nábytek musí splňovat odpovídající požární odolnost. Rozměr: 800/400/2100 mm, Ocelová konstrukce, povrch opatřen práškovou barvou, bílá barva. Police dimenzovány na dostatečnou nosnost knih - kov-opatřené práškovou barvou, bílá barva.

5ks
- INT10c

regál-knihovna
Knihovna s variabilním uspořádáním regálů-nastavitelné police. Nábytek musí splňovat odpovídající požární odolnost. Rozměr: 450/400/2100 mm. Ocelová konstrukce, povrch opatřen práškovou barvou, bílá barva. Police dimenzovány na dostatečnou nosnost knih - kov-opatřené práškovou barvou, bílá barva.

1ks

D.01.104, D.01.075_ČÍTÁRNA, KNIHOVNA

OBLASTNÍ NEMOCNICE NÁCHOD - II. ETAPA MODERNIZACE A DOSTAVBY

SEMINÁRNÍ MÍSTNOST

1.NP

POZNÁMKY:

Vybavení bude sjednoceno vzhledem, materiálově a barevností.
Bude odsouhlaseno na základě předložených vzorků architektem.

VYBAVENÍ V PROJEKTU INT
ONN_DPS_D_D.2. PS04 Interiér


INT12a Pracovní stůl 1ks
Pracovní stůl je nutné sjednotit barevností a materiálem s kuchyňskou linkou-viz ZDRT 451213. . Rozměr: 2600/600/750mm, ocelová podnož-chrom. Desku stolu tvoří kvalitní LTD s kvalitní ABS hranou tl. 2mm, bílá barva
INT12b Pracovní stůl 1ks
Pracovní stůl je nutné sjednotit barevností a materiálem s kuchyňskou linkou-viz ZDRT 451213. Rozměr: 2850/600/750mm, ocelová podnož-chrom. Desku stolu tvoří kvalitní LTD s kvalitní ABS hranou tl. 2mm, bílá barva

INT14 Kancelářská židle 2ks
židle kancelářská pojízdná otočná s područkami/látka. Vyrobeno odolný materiál, snadno čistitelný, odolné vůči dezinfekcím. Odolný proti oděru. Odpovídající ergonomickým požadavkům pro práci. Opěradlo má prodyšný povrch. Výškově nastavitelná, kolečka s pryží na tvrdé podlahy, ocelová podnož-chrom, Ø 60 mm, houpací mechanika. Polstrovaný sedák. Opěradlo prodyšné. Sedák i opěradlo budou barevně sjednoceny s okolním prostorem.

INT13 Konferenční židle-stohovatelná 84ks
Stohovatelná konferenční židle se stolkem a područkami. Modulová řada umožňující volbu područek a stolků demontovatelné pro variabilnější použití. 4-nohá ocelová podnož-chrom, polstrovaný sedák a opěrka. Barva: dle barevnosti patra / šedá

INT18 Háček na oděv 15ks
Háček nástěnný. Kovový háček na oděv s dostatečnou nosností, nástěnný. Barevnost bude odpovídat barevnosti patra-viz vizualizace.

D,01,074, D.01.073_SEMINÁRNÍ MÍSTNOST
OBLASTNÍ NEMOCNICE NÁCHOD - II. ETAPA MODERNIZACE A DOSTAVBY

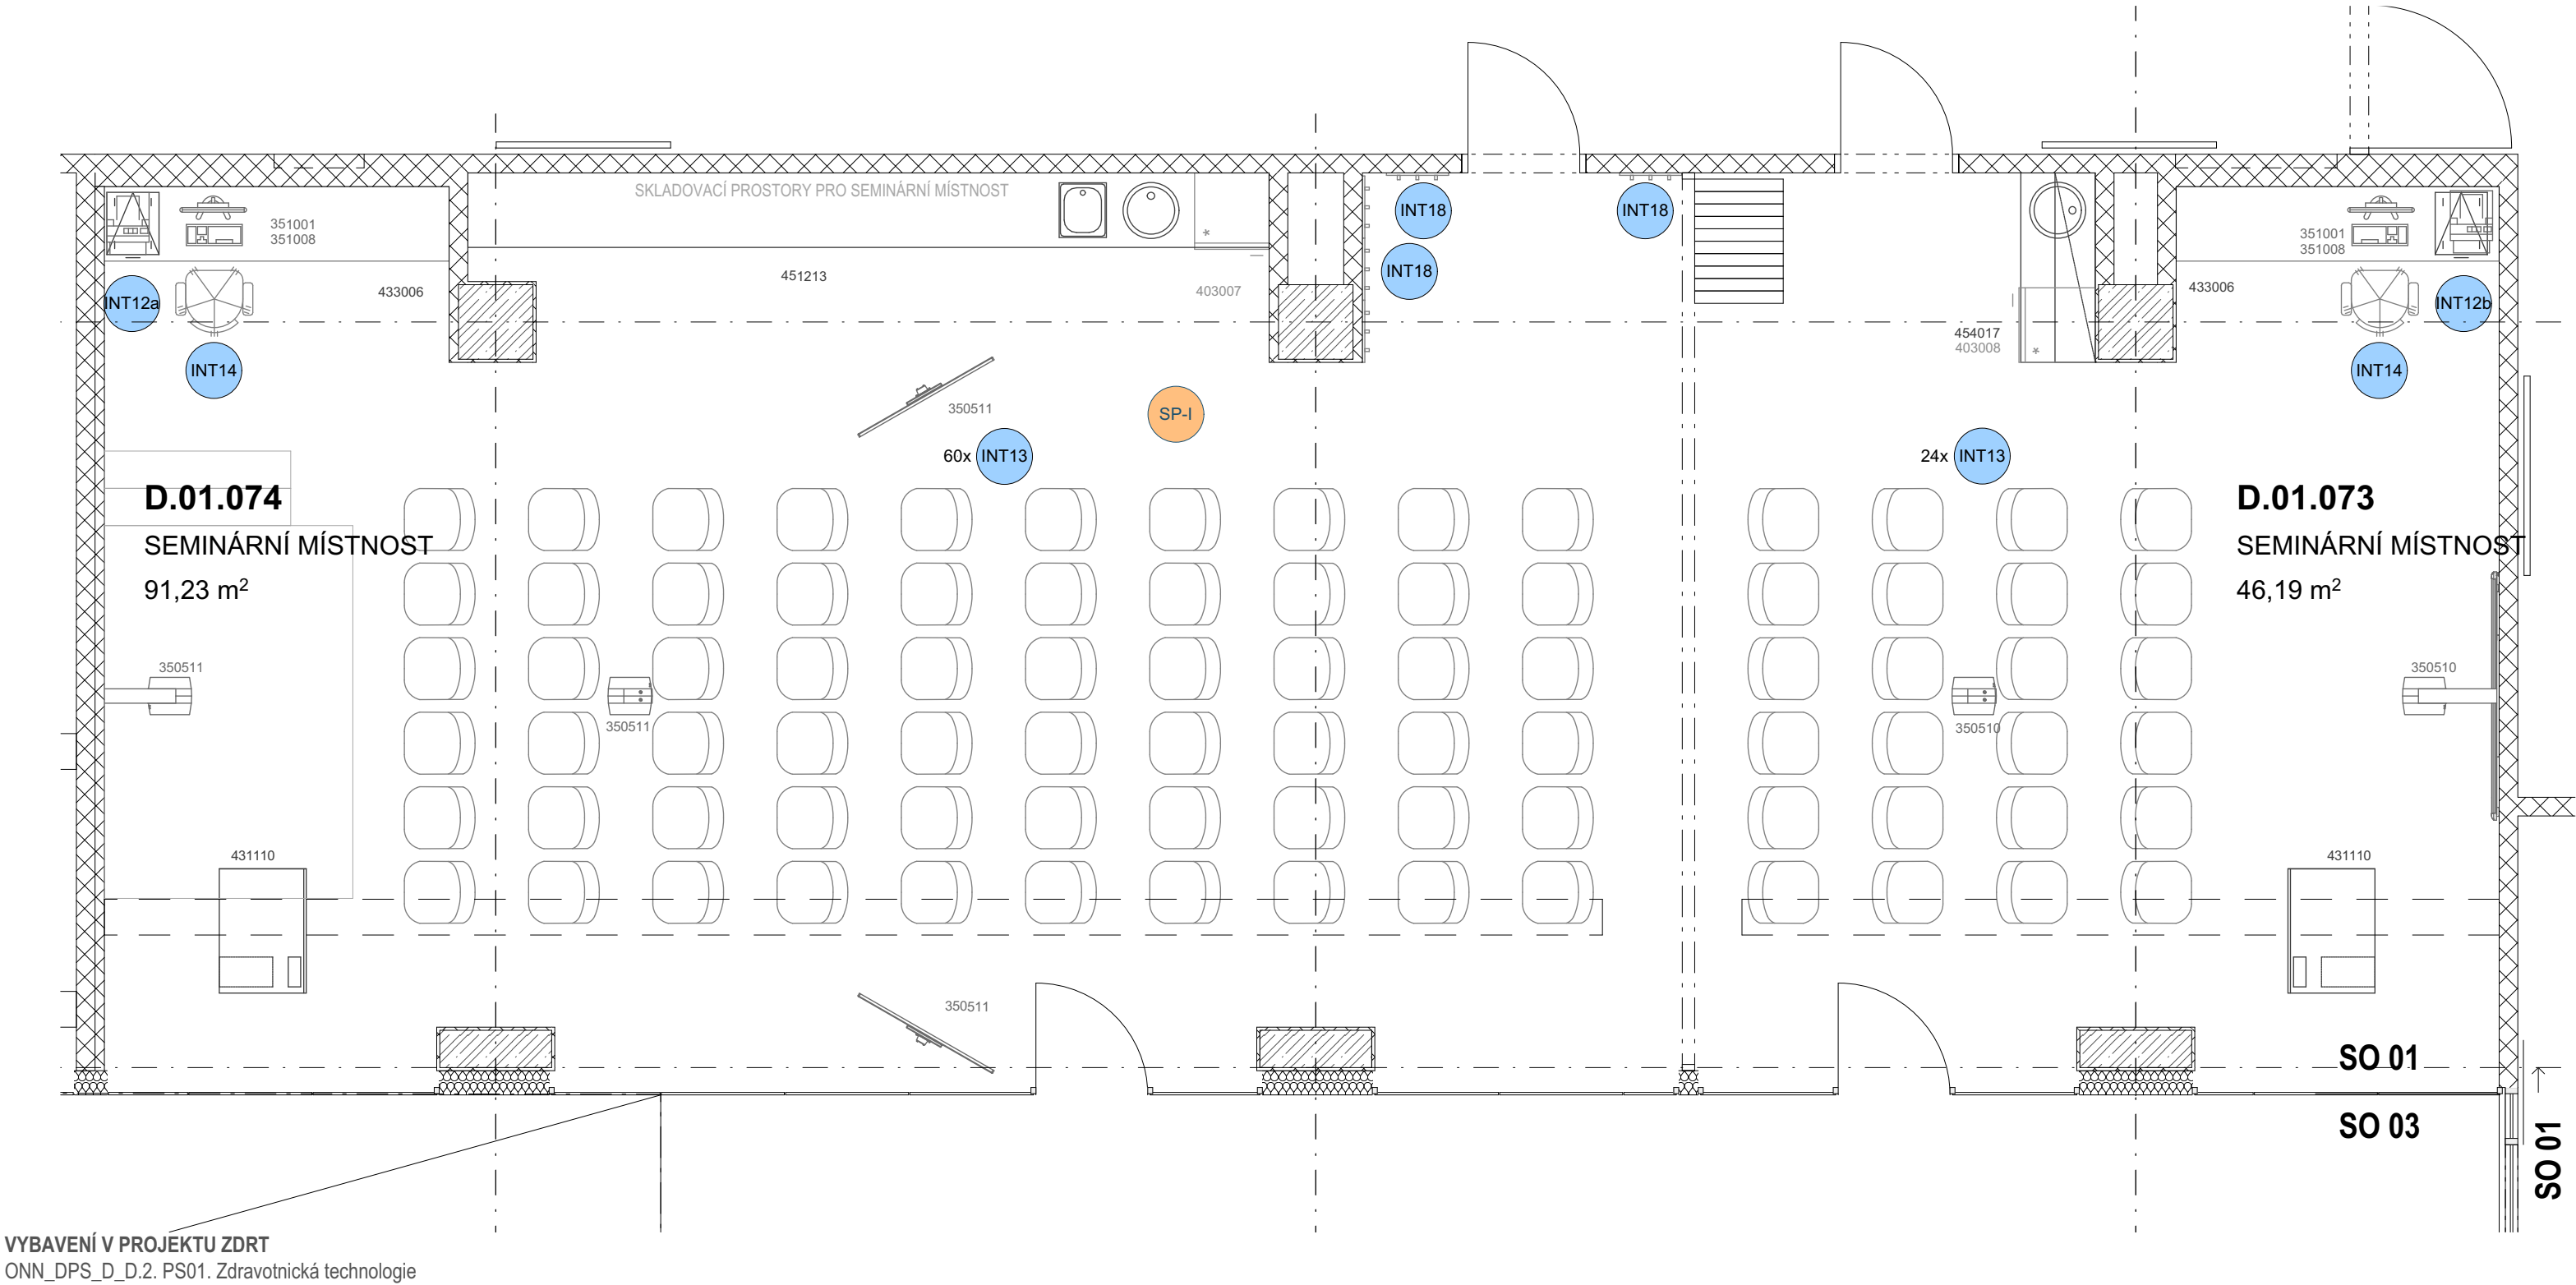

ODBĚROVÝ SÁL

2.NP



POZNÁMKY:

Vybavení bude sjednoceno vzhledem, materiálově a barevností.
Bude odsouhlaseno na základě předložených vzorků architektem.

VYBAVENÍ V PROJEKTU ZDRT

ONN_DPS_D_D.2. PS01. Zdravotnická technologie

D.02.055 ODBĚROVÝ SÁL

- 121001 defibrilátor vč. monitoru
- 171701 ohřev infuzí
- 271101 váha odběrová s napojením na PC
- 271103 svářečka krevních vaků, stacionární
- 271104 svářečka krevních vaků, mobilní
- 273501 čtečka čárového kódu vč. držáku čtečky
- 276032 křeslo odběrové a transfúzní
- 304101 separátor
- 351001 počítač s LCD monitorem
- 351008 tiskárna stolní
- 351028 LED televizor vč. držáku
- 360010 stolek mobilní, nerezový
- 360015 stolek s držákem na čtečku a nástavcem na spotřební materiál
- 361101 vozík resuscitační
- 381609 židle pojezdná otočná s područkami/koženka
- 427030 laboratorní linka pracovní s umyvadlem a dřezem, skříňky dolní a horní
- 432024 recepční pult
- 434037 skříň policová vysoká, 2dvěřová
- 434060 sestava skříní na materiál, se zásuvkami
- 462024 laboratorní stůl pracovní se skříňkou na PC
- 481001 dávkovač mýdla
- 481005 dávkovače dezinfekce
- 482001 zásobník papírových ručníků
- 483001 nádoba na odpad nášlapná
- 483002 nádoba na odpad nášlapná na papírové ručníky
- 484008 vozík na špinavé prádlo/odpad 1 vak s nožním ovládáním

VYBAVENÍ V PROJEKTU INT

ONN_DPS_D_D.2. PS04 Interiér

2.3 Kusovník INT_volný nábytek

INT14 Kancelářská židle
Židle kancelářská pojezdná otočná s područkami/látka. Vysoce odolný materiál, snadno čistitelný, odolné vůči dezinfekcím. Odolný proti oděru. Odpovídající ergonomickým požadavkům pro práci. Opěradlo má prodyšný povrch. Výškově stavitelná, kolečka s pryží na tvrdé podlahy, ocelová podnož-chrom, Ø 60 mm, houpací mechanika. Polstrovaný sedák. Opěradlo prodyšné. Sedák i opěradlo budou barevně sjednoceny s okolním prostorem.

INT15 Skříňky

Uzamykatelné skříňky. Generální klíč. Materiálově navazuje na pult INTs37, skříňky budou sjednoceny materiálově a tvarově. Rozměry: 1000x450-600x2000 mm, Závěsy/panty: kovové, vloženy do hmoždinek s velmi odolnou úpravou proti desinfekci s integrovaným samodovíráním hladké a tiché dovírání, Sokl: LTD o tl.18mm - hrany oplepeny ABS hranou o tl. min. 2mm odnímatelný sokl 100 mm s těsnící lištou nohy umožňující výškovou rektifikaci Úchytky: Pro otevírání zásuvek a dveří budou užity úchytky z eloxovaného hliníku nebo nerez. V případě, že nebude v některé části PD uveden přesný typ úchytky předloží dodavatel investorovi alespoň 3 varianty úchytke k výběru.

2.4. Kusovník INT_vestavěný

INTs37 Pult sester - 2.NP - Odběrový sál
Stavební připravenost, Rozměry: 2800x700x750 mm
Podrobnější specifikace viz část: ONN_DPS_D_D.2. PS04 Interiér / 7 Rozkreslení INT prvků

1ks	
1ks	
5ks	
2ks	
4ks	
1ks	
10ks	
5ks	
2ks	
1ks	
2ks	
5ks	
5ks	
1ks	
2ks	
1ks	
1ks	
5ks	
1ks	
0ks	
3ks	

délka 3450 mm

900/600/2100mm
3450/600/1200 mm
1400/600/750mm

450/510/940mm

2ks

4ks

1ks

D.02.055_ODBĚROVÝ SÁL

OBLASTNÍ NEMOCNICE NÁCHOD - II. ETAPA MODERNIZACE A DOSTAVBY

ČEKÁRNA

2.NP



POZNÁMKY:

Vybavení bude sjednoceno vzhledem, materiálově a barevností.
Bude odsouhlaseno na základě předložených vzorků architektem.

VYBAVENÍ V PROJEKTU ZDRT
ONN_DPS_D_D.2. PS01. Zdravotnická technologie

D.02.057 ČEKÁRNA		
121000 defibrilátor, AED	1ks	
381404 židle pevná/plast	9ks	
382301 sestava čekárenského sezení, 4 místa	11ks	součást dodávky „INTERIÉR“
402004 čajovar/kávovar	1ks	součást dodávky „INTERIÉR“
402007 myčka nádobí	1ks	
405020 nápojový automat studené nápoje	1ks	
406001 dávkovač pečiva	1ks	
406002 držák na kelímky	1ks	
427036 linka pracovní s umyvadlem a dřezem tvaru "L", skříňky dolní a horní	1ks	délka 2850+900 mm
432203 stolek konferenční, kulatý	8ks	500/550 mm
434039 skříň policová vysoká, otevřená	1ks	800/450/2100mm
481001 dávkovač mýdla	1ks	
482001 zásobník papírových ručníků	1ks	
482010 dávkovač náleků	1ks	
483001 nádoba na odpad nášlapná	2ks	

VYBAVENÍ V PROJEKTU INT
ONN_DPS_D_D.2. PS04 Interiér

2.3 Kusovník INT_volný nábytek

INT13 Konferenční židle-stohovatelná 9ks
Stohovatelná konferenční židle se stolkem a područkami. Modulová řada umožňující volbu područek a stolu demontovatelné pro variabilnější použití. 4-nohá ocelová podnož-chrom, polstrovaný sedák a opěrka. Barva: dle barevnosti patra / šedá

INT14 Kancelářská židle 3ks
Židle kancelářská pořízdná otočná s područkami/látka. Vysoce odolný materiál, snadno čistitelný, odolné vůči dezinfekcím. Odolný proti oděru. Odpovídající ergonomickým požadavkům pro práci. Opěradlo má prodyšný povrch. Výškově stavitelná, kolečka s pryží na tvrdé podlahy, ocelová podnož-chrom, Ø 60 mm, houpací mechanika. Polstrovaný sedák. Opěradlo prodyšné. Sedák i opěradlo budou barevně sjednoceny s okolním prostorem.

INT8g Modulová lavice 4 místná se stolkem, integrované napájení pro drobnou elektroniku 11ks
Modulová systém lavic s možností variability množství míst. Zároveň musí splňovat variabilitu nahrazení sedáku za stolek dle konkrétní potřeby. Možnost napojení sedáků pro oboustranné sezení. Součástí sestavy jsou integrované zásuvky pro napájení drobné elektroniky. Ocelová konstrukce s trojúhelníkovými nohami, opatřena práškovou barvou. Barevnost a tvar-viz vizualizace, dle barevnosti patra.

INT20 Konferenční stolek, kulatý 8ks
Vysoce odolný materiál, snadno čistitelný, odolný vůči dezinfekcím. Bude sjednocen s modulovým sezením v čekárně-INT8g. Rozměr: Ø 500 mm, výška: 500 mm. Materiál: kov. Subtilní provedení. Opatřen práškovou barvou, barevnost dle oddělení.

2.4. Kusovník INT_vestavěný

INTs21 Dělicí stěna	4ks
Součást stavby. Podsvícený umělý kámen, š=850 mm, součástí tabule je zasklívací panel s LED páskem	
INTs22 Dělicí stěna	2ks
Součást stavby. Podsvícený umělý kámen, š=1400 mm, součástí tabule je zasklívací panel s LED páskem	
INTs23 Dělicí stěna	4ks
Součást stavby. Podsvícený umělý kámen, š=2500 mm, součástí tabule je zasklívací panel s LED páskem	

D.02.057_ČEKÁRNA

OBLASTNÍ NEMOCNICE NÁCHOD - II. ETAPA MODERNIZACE A DOSTAVBY

PRACOVNA PRIMÁŘE

2.NP

POZNÁMKY:

Vybavení bude sjednoceno vzhledem, materiálově a barevností.
Bude odsouhlaseno na základě předložených vzorků architektem.

VYBAVENÍ V PROJEKTU ZDRT

ONN_DPS_D_D.2. PS01. Zdravotnická technologie

D.02.001 PRIMÁŘ

- 351001 počítač s LCD monitorem
- 351008 tiskárna stolní
- 381604 židle pojízdná otočná s područkami/látka
- 384001 křeslo
- 384004 sedací souprava, 3-sedák, rozkládací
- 402002 konvice varná
- 403004 chladnička s mrazákem, vestavná (do 90l)
- 423005 linka pracovní s dřezem, skříňky dolní a horní
- 432027 stůl pracovní s čelní deskou
- 432093 stůl pracovní
- 432201 stolek konferenční
- 433006 kontejner pojízdný
- 433022 sestava skříněk nástěnných, otevřených
- 434079 skříň policová vysoká, částečně prosklená
- 434080 skříň vysoká,šatní
- 434089 věšák nástěnný
- 483001 nádoba na odpad nášlapná

- délka 1200 mm
- 1400/600/750mm
- 1850/600/750 mm
- 600/600/550 mm
- 420/500/610mm
- 2150/400/400 mm
- 525/400/2100mm
- 525/400/2100mm

D.02.065 PRIMÁŘ

- 351001 počítač s LCD monitorem
- 351010 tiskárna stolní barevná, multifunkce
- 351201 skartovačka
- 381604 židle pojízdná otočná s područkami/látka
- 384003 sedací souprava, 3-sedák
- 432002 stůl pracovní
- 432026 stůl pracovní s čelní deskou
- 432201 stolek konferenční
- 433006 kontejner pojízdný
- 434029 skříň policová vysoká, částečně prosklená
- 434066 skříň policová vysoká,šatní
- 434089 věšák nástěnný
- 481001 dávkovač mýdla
- 482001 zásobník papírových ručníků
- 483001 nádoba na odpad nášlapná
- 483003 nádoba nášlapná na papírové ručníky


- 1200/600/750mm
- 2000/600/750mm
- 600/600/550 mm
- 420/500/610mm
- 900/400/2100mm
- 900/400/2100mm

D.02.001, D.02.065_PRACOVNA PRIMÁŘE

OBLASTNÍ NEMOCNICE NÁCHOD - II. ETAPA MODERNIZACE A DOSTAVBY

LABORATOŘE - PRACOVNY TRANSFÚZNÍ STANICE

2.NP

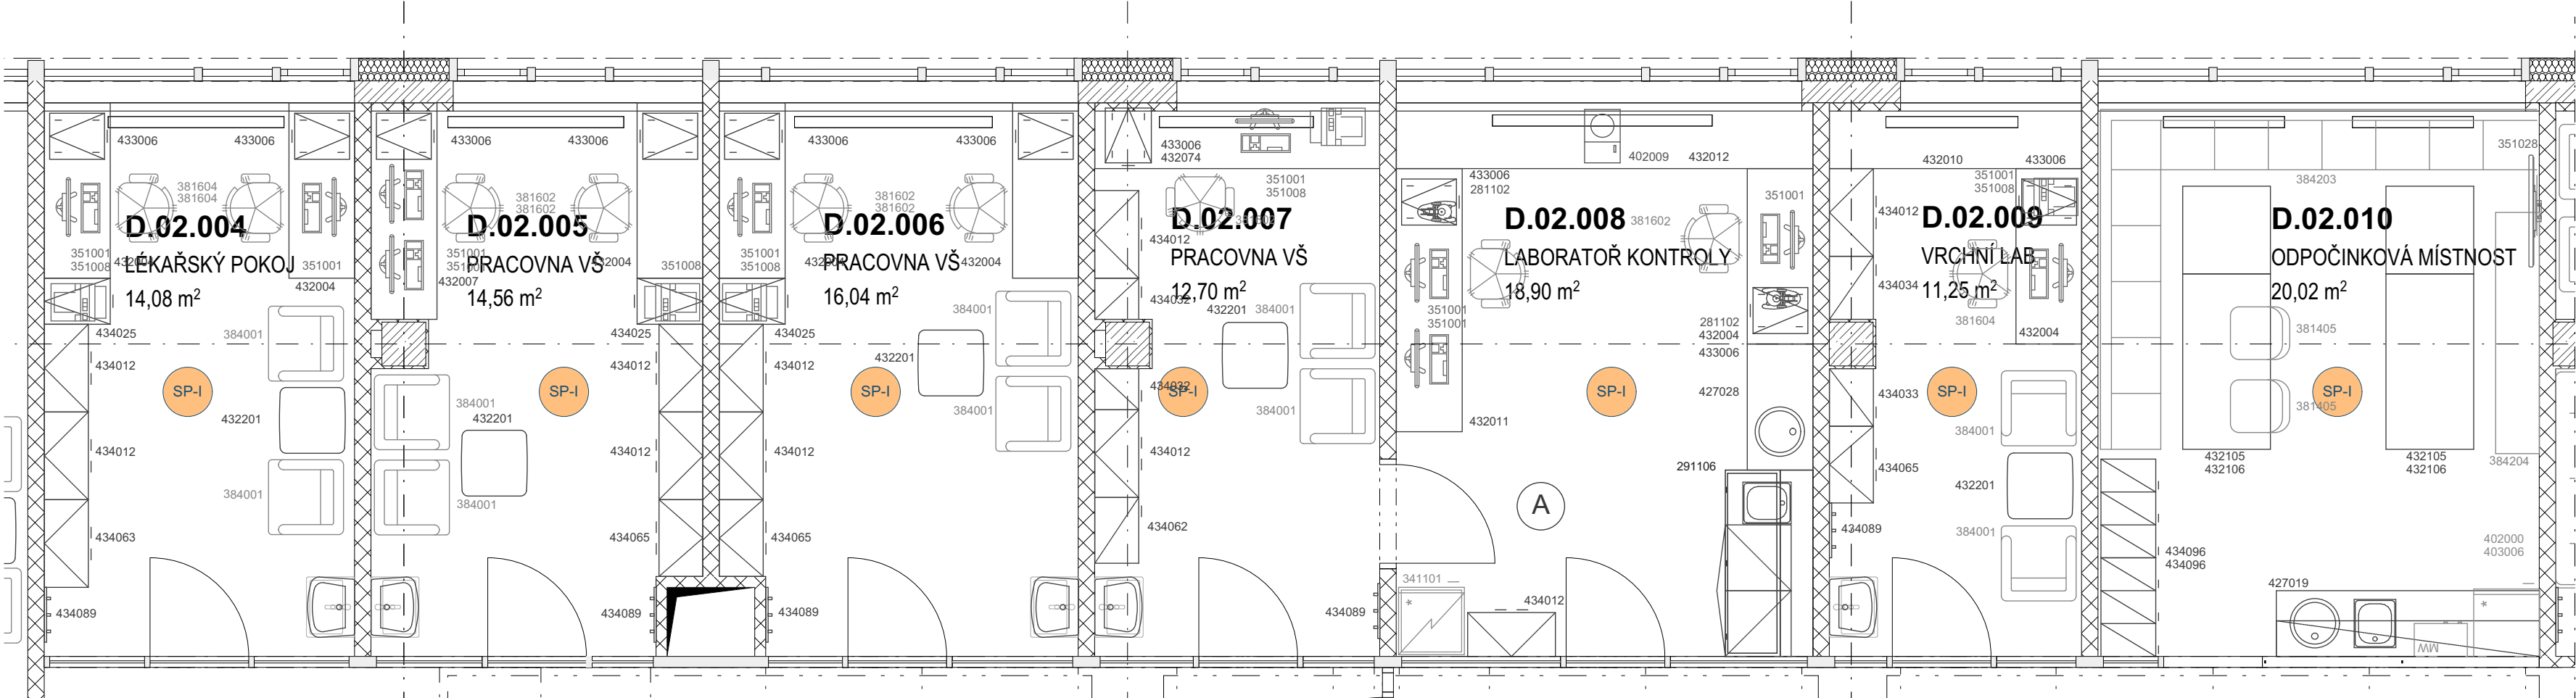

VYBAVENÍ V PROJEKTU ZDRT
ONN_DPS_D_D.2. PS01. Zdravotnická technologie

D.02.004 LÉKAŘSKÝ POKOJ, D.02.005, D.02.006, D.02.007 PRACOVNA VŠ

351001 počítač s LCD monitorem	2ks
351008 tiskárna stolní	1ks
381604 židle pojezdná otočná s područkami/látka	2ks
384001 křeslo	2ks
432004 stůl pracovní	1600/600/750mm 2ks
432201 stolek konferenční	600/600/550 mm 1ks
433006 kontejner pojezdný	420/500/610mm 2ks
434012 skříň policová vysoká, částečně prosklená	800/400/2100mm 2ks
434025 skříň policová nízká, uzavřená, dveře	420/600/750mm 1ks
434063 skříň policová vysoká, šatní	800/400/2100mm 1ks
434089 věšák nástěnný	1ks
481001 dávkovač mýdla	1ks
481005 dávkovače dezinfekce	1ks
482001 zásobník papírových ručníků	1ks
483001 nádoba na odpad nášlapná	2ks
483003 nádoba nášlapná na papírové ručníky	1ks
485001 zrcadlo	1ks

D.02.008 LABORATOŘ KONTROLY

281102 mikroskop	2ks
291106 digestoř s dřezem a se skříňkou na chemikálie	1ks
295010 archiv sklíček	1ks
321504 centrifuga	1ks
341101 chladnička laboratorní, teplotní čidlo (cca 300l)	1ks
351001 počítač s LCD monitorem	3ks
381602 židle pojezdná otočná s područkami/koženka	2ks
402009 plotýnkový vařič	1ks
424012 laboratorní linka pracovní s umyvadlem, skříňky dolní	délka1150 mm 1ks
433006 kontejner pojezdný	420/500/610mm 2ks
434012 skříň policová vysoká, částečně prosklená	800/400/2100mm 1ks
462004 laboratorní stůl pracovní	1600/600/750mm 1ks
462011 laboratorní stůl pracovní	2400/600/750mm 1ks
462012 laboratorní stůl pracovní	3800/600/750mm 1ks
481001 dávkovač mýdla	1ks
481005 dávkovače dezinfekce	1ks
482001 zásobník papírových ručníků	1ks
483001 nádoba na odpad nášlapná	1ks

POZNÁMKY:

Vybavení bude sjednoceno vzhledem, materiálově a barevností.
Bude odsouhlaseno na základě předložených vzorků architektem.

Pás místností za prosklenými stěnami bude vybavením a barevností a materiálově sjednocen.

D.02.009 VRCHNÍ LAB

351001 počítač s LCD monitorem	1ks
351008 tiskárna stolní	1ks
381604 židle pojezdná otočná s područkami/látka	1ks
384001 křeslo	2ks
432004 stůl pracovní	1600/600/750mm 1ks
432010 stůl pracovní	2300/600/750mm 1ks
432201 stolek konferenční	600/600/550 mm 1ks
433006 kontejner pojezdný	420/500/610mm 1ks
434012 skříň policová vysoká, částečně prosklená	800/400/2100mm 1ks
434033 skříň policová vysoká, uzavřená, dveře	525/400/2100mm 1ks
434034 skříň policová vysoká, uzavřená, dveře	575/400/2100mm 1ks
434065 skříň policová vysoká, šatní	700/400/2100mm 1ks
434089 věšák nástěnný	1ks
481001 dávkovač mýdla	1ks
481005 dávkovače dezinfekce	1ks
482001 zásobník papírových ručníků	1ks
483001 nádoba na odpad nášlapná	1ks
483003 nádoba nášlapná na papírové ručníky	1ks
485001 zrcadlo	1ks

D.02.010 ODPOČINKOVÁ MÍSTNOST

381405 židle pevná/plast	2ks
384203 lavice ve tvaru "L"	3100+3400 1ks
384204 lavice pod TV	délka 2200 mm 1ks
402000 trouba mikrovlnná, vestavná	1ks
402002 konvice varná	1ks
403006 chladnička (cca 300l)	1ks
427019 linka pracovní s umyvadlem a dřezem, skříňky dolní a horní	délka 2400 mm 1ks
432105 stůl jídelní	800/800/750 mm 2ks
432106 stůl jídelní	1600/800/750 mm 2ks
434096 skříň na osobní věci	
ve 3 sloupcích 9 samostatně uzamykatelných boxů	900/500/2100mm 2ks
481001 dávkovač mýdla	1ks
482001 zásobník papírových ručníků	1ks
483001 nádoba na odpad nášlapná	1ks

D.02.004-D.02.010 LABORATOŘE - PRACOVNY TRANSFÚZNÍ STANICE

OBLASTNÍ NEMOCNICE NÁCHOD - II. ETAPA MODERNIZACE A DOSTAVBY

LABORATOŘE - PRACOVNY BIOCHEMIE

2.NP

POZNÁMKY:

Vybavení bude sjednoceno vzhledem, materiálově a barevností.
Bude odsouhlaseno na základě předložených vzorků architektem.

Pás místností za prosklenými stěnami bude vybavením a barevností a materiálově sjednocen.

VYBAVENÍ V PROJEKTU ZDRT
ONN_DPS_D_D.2. PS01. Zdravotnická technologie


D.02.069 PRACOVNA	
351001 počítač s LCD monitorem	4ks
351008 tiskárna stolní	1ks
381604 židle pojezdná otočná s područkami/látka	4ks
432004 stůl pracovní	4ks
433006 kontejner pojezdný	4ks
433012 skříňka nástěnná, otevřená	4ks
434025 skříň policová nízká,uzavřená,dveře	1ks
434029 skříň policová vysoká, částečně prosklená	1ks
434086 věšák nástěnný	1ks
481001 dávkovač mýdla	1ks
482001 zásobník papírových ručníků	1ks
483001 nádoba na odpad nášlapná	2ks
483003 nádoba nášlapná na papírové ručníky	1ks

D.02.070 PRACOVNA	
351001 počítač s LCD monitorem	4ks
351008 tiskárna stolní	1ks
381604 židle pojezdná otočná s područkami/látka	4ks
432004 stůl pracovní	4ks
433006 kontejner pojezdný	4ks
433012 skříňka nástěnná, otevřená	4ks
434025 skříň policová nízká,uzavřená,dveře	1ks
434029 skříň policová vysoká, částečně prosklená	1ks
434086 věšák nástěnný	1ks
481001 dávkovač mýdla	1ks
482001 zásobník papírových ručníků	1ks
483001 nádoba na odpad nášlapná	2ks
483003 nádoba nášlapná na papírové ručníky	1ks

D.02.071 PRACOVNA	
351001 počítač s LCD monitorem	4ks
351008 tiskárna stolní	1ks
381604 židle pojezdná otočná s područkami/látka	4ks
432004 stůl pracovní	4ks
433006 kontejner pojezdný	4ks
433012 skříňka nástěnná, otevřená	4ks
434025 skříň policová nízká,uzavřená,dveře	1ks
434029 skříň policová vysoká, částečně prosklená	1ks
434086 věšák nástěnný	1ks
481001 dávkovač mýdla	1ks
482001 zásobník papírových ručníků	1ks
483001 nádoba na odpad nášlapná	2ks
483003 nádoba nášlapná na papírové ručníky	1ks

D.02.066-D.02.071_LABORATOŘE - PRACOVNY BIOCHEMIE

OBLASTNÍ NEMOCNICE NÁCHOD - II. ETAPA MODERNIZACE A DOSTAVBY

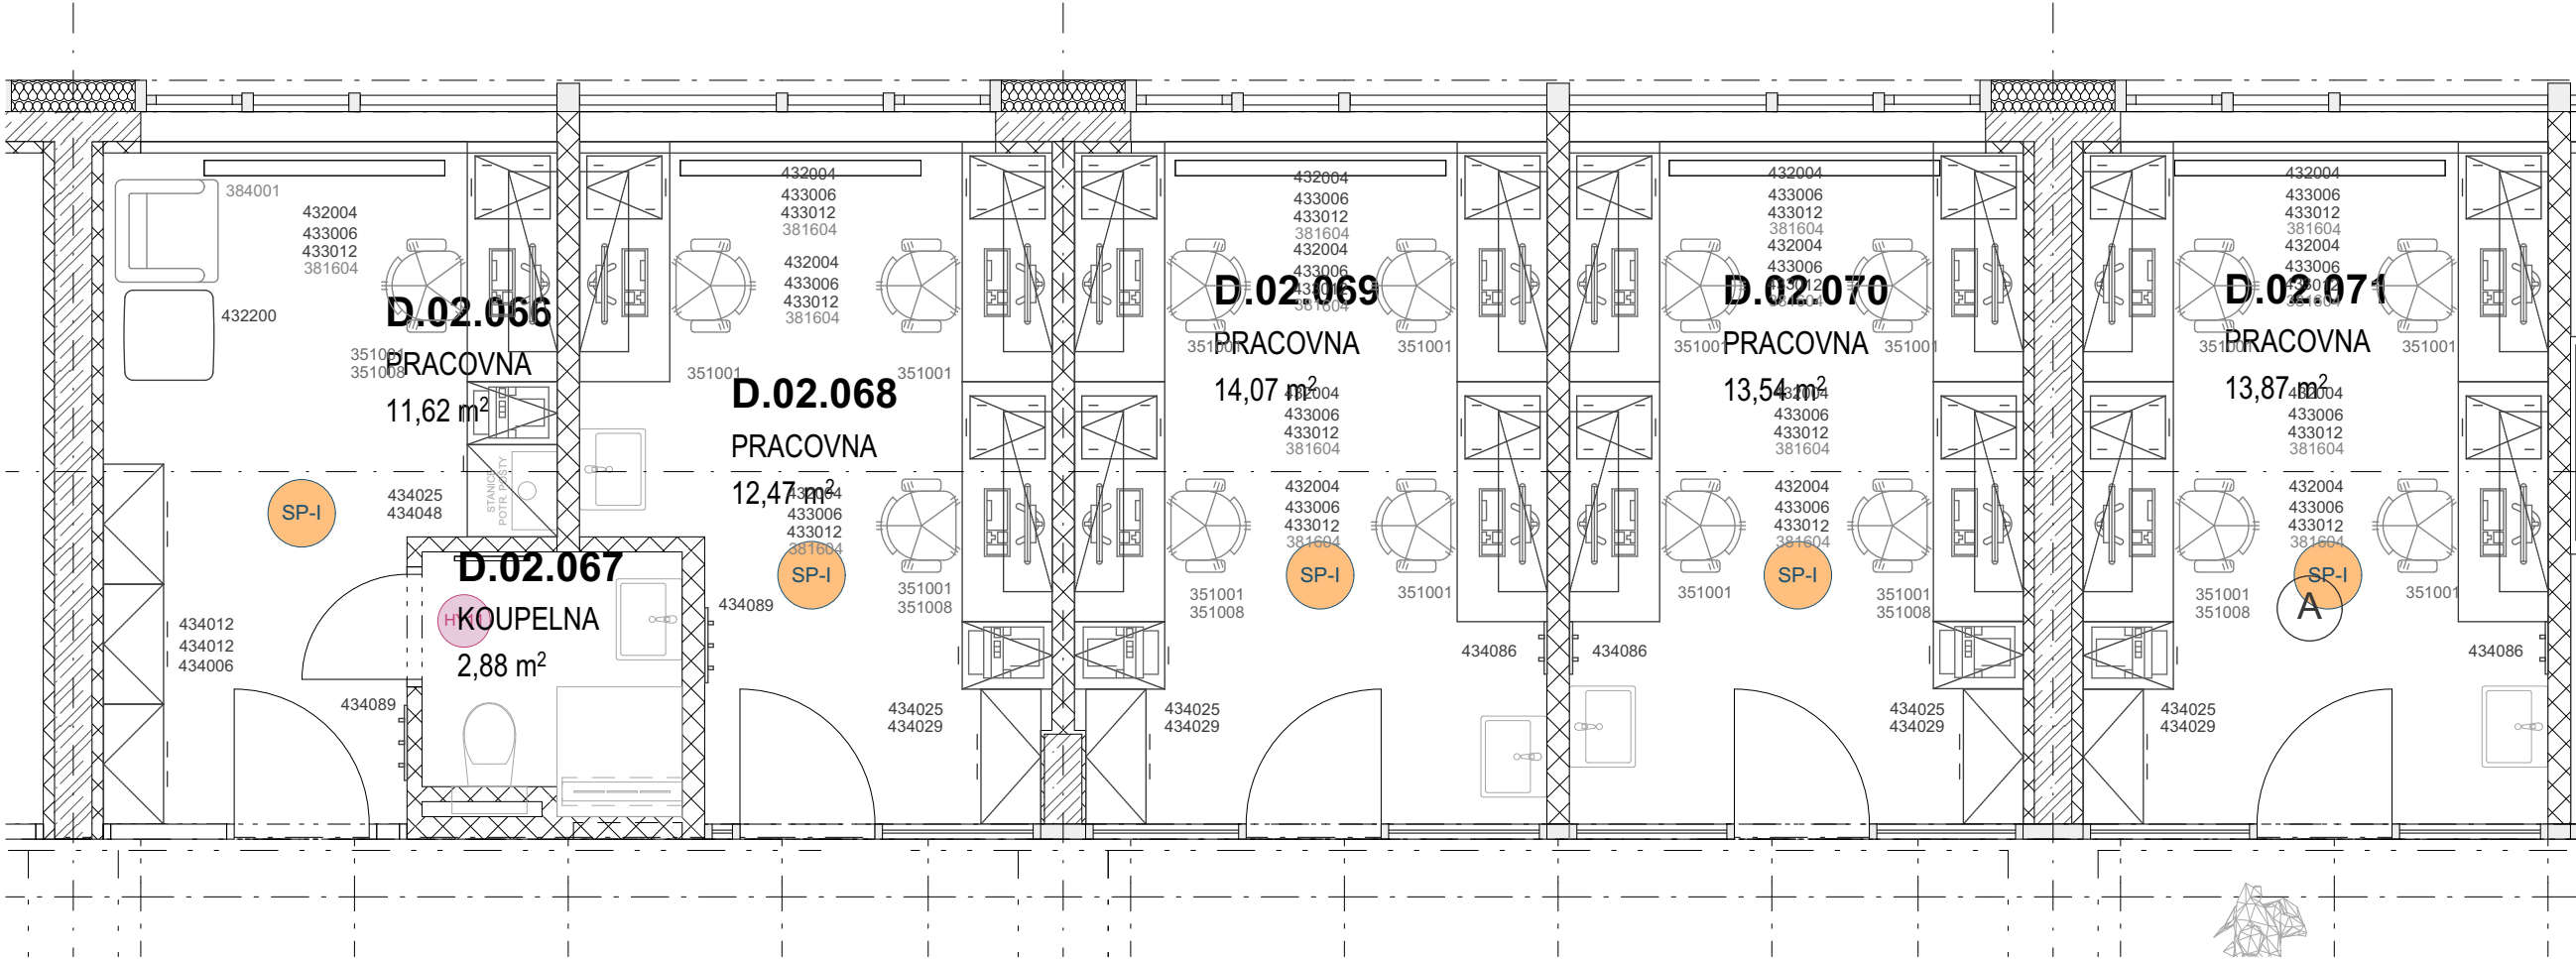

D.02.066 PRACOVNA VRCHNÍ SESTRA	
351001 počítač s LCD monitorem	1ks
351009 tiskárna stolní, multifunkce	1ks
351201 skartovačka	1ks
381604 židle pojezdná otočná s područkami/látka	1ks
384001 křeslo	1ks
432004 stůl pracovní	1600/600/750mm
432200 stůl konferenční, pojezdný	600/600/550 mm
433006 kontejner pojezdný	420/500/610mm
433012 skříňka nástěnná, otevřená	1200/300/750
434006 skříň policová vysoká, 2dvéřová	800/400/2100mm
434012 skříň policová vysoká, částečně prosklená	800/400/2100mm
434025 skříň policová nízká,uzavřená,dveře	420/600/750mm
434048 skříň policová nízká, 1dvéřová	600/600/750mm
434089 věšák nástěnný	1ks
483001 nádoba na odpad nášlapná	1ks


D.02.068 PRACOVNA	
351001 počítač s LCD monitorem	3ks
351008 tiskárna stolní	1ks
381604 židle pojezdná otočná s područkami/látka	3ks
432004 stůl pracovní	1600/600/750mm
433006 kontejner pojezdný	420/500/610mm
433012 skříňka nástěnná, otevřená	1200/300/750
434025 skříň policová nízká,uzavřená,dveře	420/600/750mm
434029 skříň policová vysoká, částečně prosklená	900/400/2100mm
434089 věšák nástěnný	1ks
481001 dávkovač mýdla	1ks
482001 zásobník papírových ručníků	1ks
483001 nádoba na odpad nášlapná	2ks
483003 nádoba nášlapná na papírové ručníky	1ks

DENNÍ MÍSTNOST - PERSONÁL

2.NP

POZNÁMKY:

Vybavení bude sjednoceno vzhledem, materiálově a barevností.
Bude odsouhlaseno na základě předložených vzorků architektem.

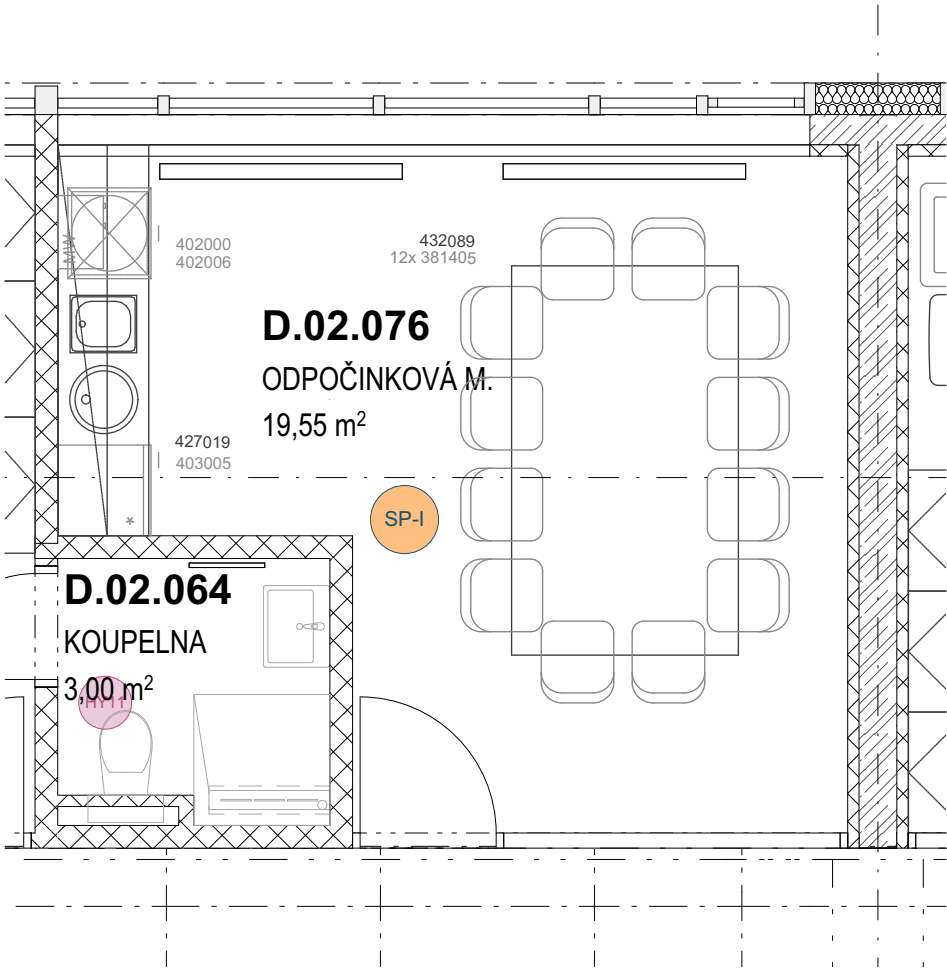


VYBAVENÍ V PROJEKTU ZDRT
ONN_DPS_D_D.2. PS01. Zdravotnická technologie

D.02.076 ODPOČINKOVÁ M.	
381405 židle pevná/plast	12ks
402000 trouba mikrovlnná, vestavná	1ks
402002 konvice varná	1ks
402006 myčka nádobí, vestavná	1ks
403005 chladnička (cca 170l) s mrazákem (cca 40l), vestavná	2ks
427020 linka pracovní s umyvadlem a dřezem, skříňky dolní a horní	1ks
432089 stůl jednací	1ks
481001 dávkovač mýdla	1ks
482001 zásobník papírových ručníků	1ks
483001 nádoba na odpad nášlapná	2ks

délka 2550 mm
2600/1500/750 mm

PRACOVNY BIOCHEMIE

2.NP

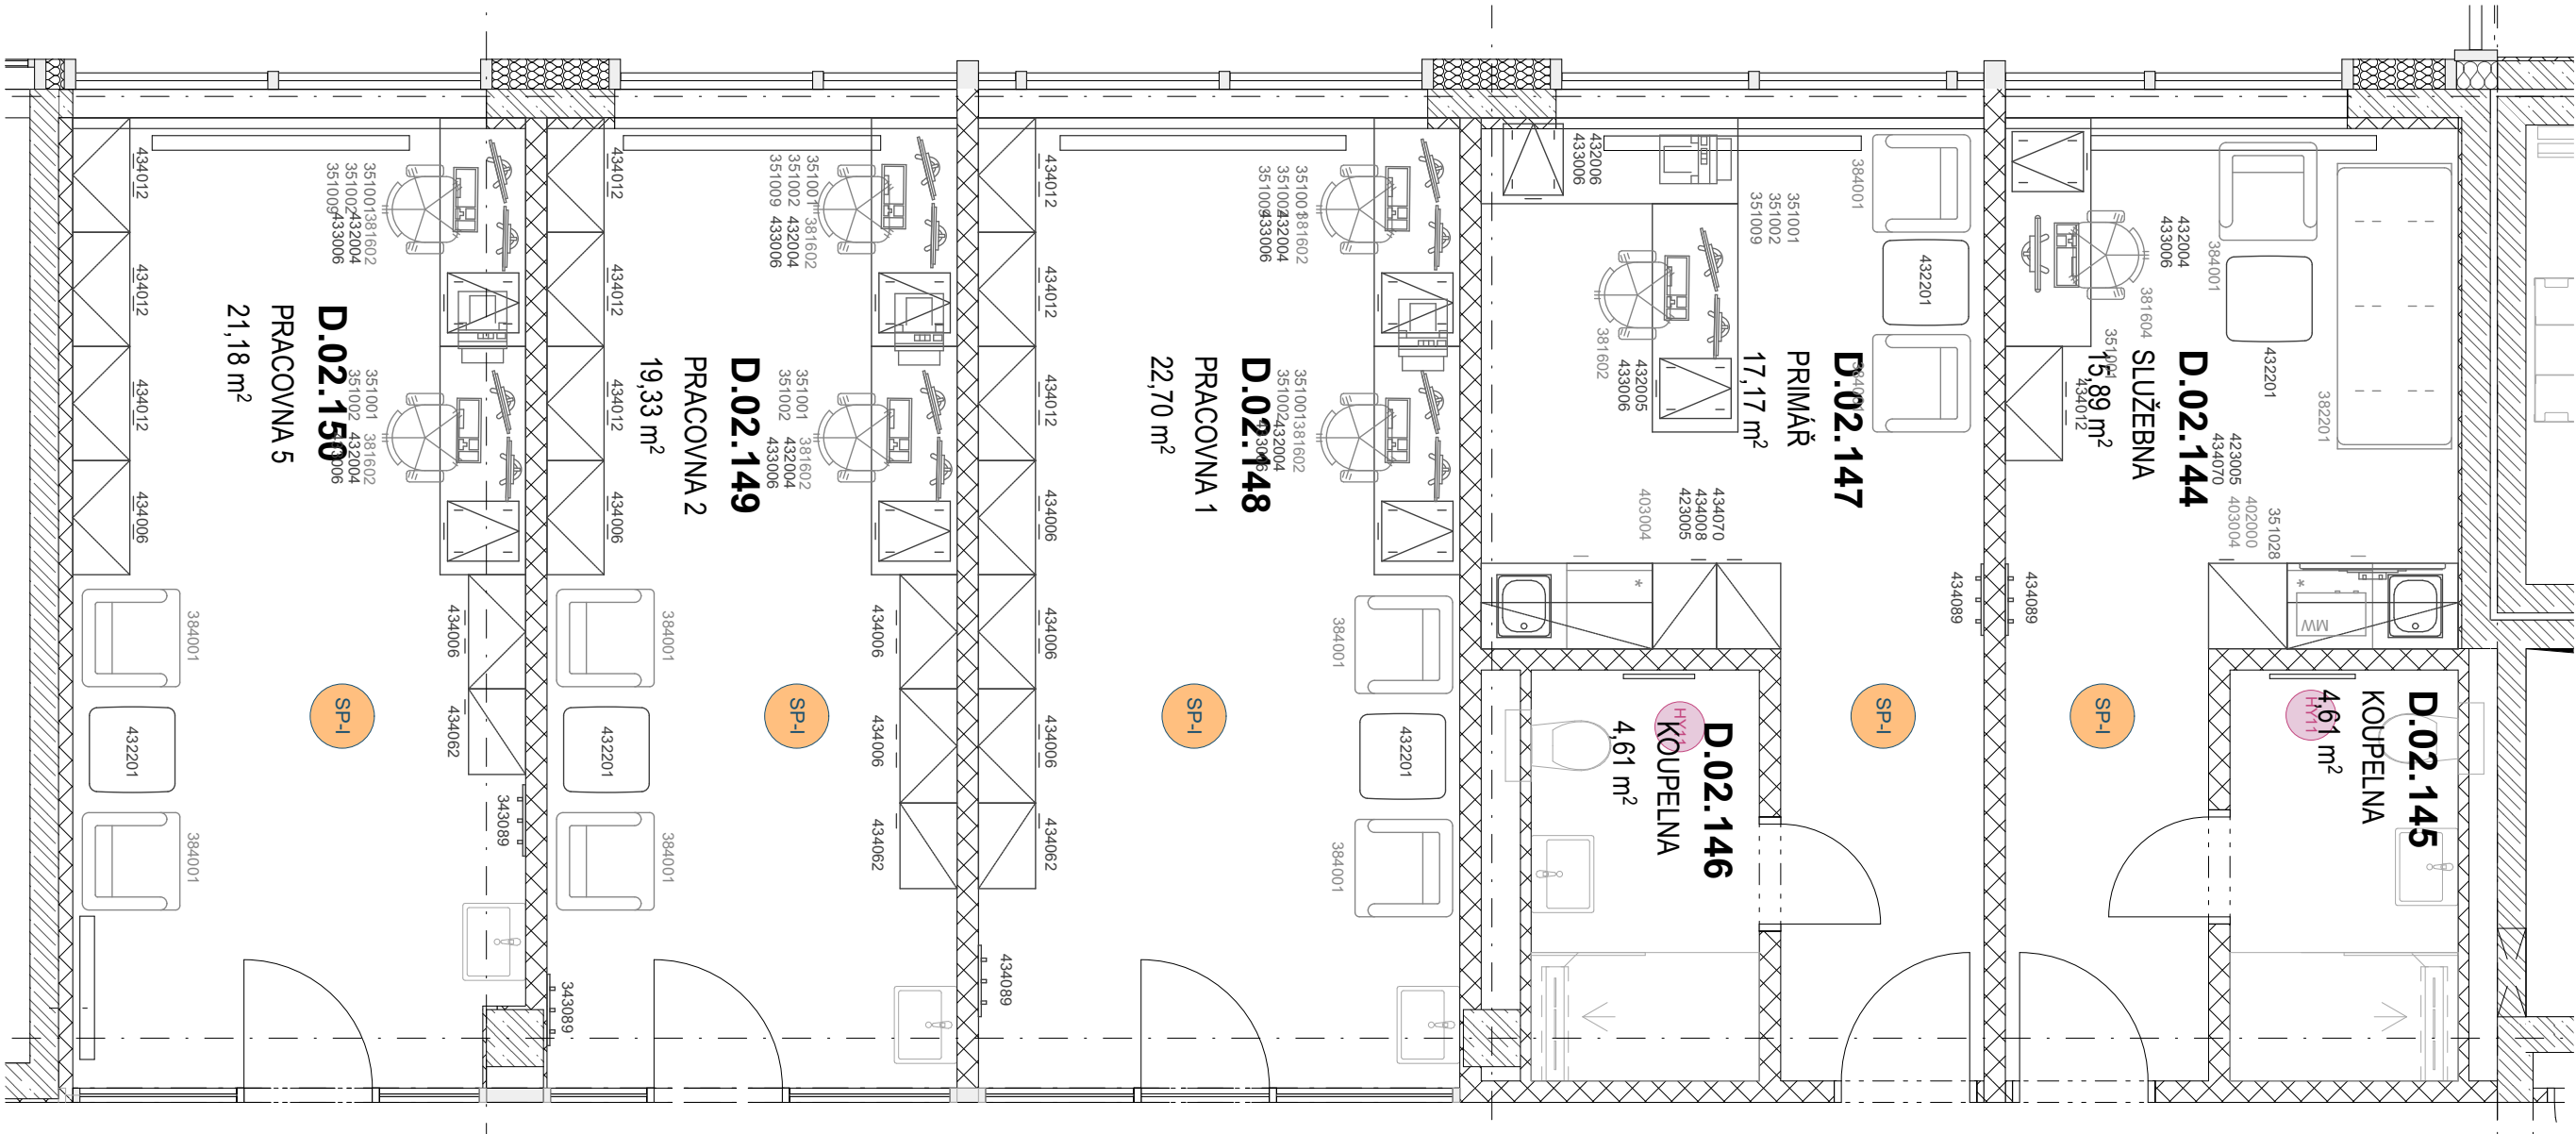

VYBAVENÍ V PROJEKTU ZDRT
ONN_DPS_D_D.2. PS01. Zdravotnická technologie

D.02.144 SLUŽEBNA

351001 počítač s LCD monitorem	1ks
351028 LED televizor vč. držáku	1ks
381604 židle pojezdna otočna s područkami/látka	1ks
382201 válenda s úložným prostorem	2000/800mm
384001 křeslo	1ks
402000 trouba mikrovlnná, vestavná	1ks
402002 konvice varná	1ks
403004 chladnička s mrazákem, vestavná (do 90l)	1ks
423005 linka pracovní s dřezem, skříňky dolní a horní	délka 1200 mm
432201 stolek konferenční	600/600/550 mm
433006 kontejner pojezdny	420/500/610mm
434012 skříň policová vysoká, částečně prosklená	800/400/2100mm
434070 skříň vysoká, šatní	550/600/2100mm
434089 věšák nástěnný	1ks
462004 laboratorní stůl pracovní	1600/600/750mm
481001 dávkovač mýdla	1ks
482001 zásobník papírových ručníků	1ks
483001 nádoba na odpad nášlapná	1ks

D.02.147 PRIMÁŘ

351001 počítač s LCD monitorem	1ks
351002 LCD monitor k počítači	1ks
351009 tiskárna stolní, multifunkce	1ks
381602 židle pojezdna otočna s područkami/koženka	1ks
384001 křeslo	2ks
402002 konvice varná	1ks
403004 chladnička s mrazákem, vestavná (do 90l)	1ks
423005 linka pracovní s dřezem, skříňky dolní a horní	délka 1200 mm
432005 stůl pracovní s čelní deskou	1600/600/750mm
432006 stůl pracovní	1800/600/750mm
432201 stolek konferenční	600/600/550 mm
433006 kontejner pojezdny	420/500/610mm
434008 skříň policová vysoká, částečně prosklená	450/600/2100mm
434061 skříň vysoká, šatní	450/600/2100mm
434089 věšák nástěnný	1ks
481001 dávkovač mýdla	1ks
482001 zásobník papírových ručníků	1ks
483001 nádoba na odpad nášlapná	1ks

POZNÁMKY:

Vybavení bude sjednoceno vzhledem, materiálově a barevností.
Bude odsouhlaseno na základě předložených vzorků architektem.

Pás místností za prosklenými stěnami bude vybavením a barevností a materiálově sjednocen.

D.02.148, D.02.149, D.02.150 PRACOVNA 1, 2, 5

351001 počítač s LCD monitorem
351002 LCD monitor k počítači
351009 tiskárna stolní, multifunkce
359015 magnetická tabule
381602 židle pojezdna otočna s područkami/koženka
384001 křeslo
432004 stůl pracovní
432201 stolek konferenční
433006 kontejner pojezdny
434006 skříň policová vysoká, 2dvéřová
434012 skříň policová vysoká, částečně prosklená
434062 skříň vysoká, šatní
434089 věšák nástěnný
481001 dávkovač mýdla
482001 zásobník papírových ručníků
483001 nádoba na odpad nášlapná
499005 magnetická tabule

1600/600/750mm
600/600/550 mm
420/500/610mm
800/400/2100mm
800/400/2100mm
600/400/2100mm

2ks
2ks
1ks
2ks
2ks
2ks
2ks
1ks
2ks
3ks
3ks
1ks
1ks
1ks
1ks
2ks
1ks
1ks

D.02.144-D.02.150_PRACOVNY BIOCHEMIE

OBLASTNÍ NEMOCNICE NÁCHOD - II. ETAPA MODERNIZACE A DOSTAVBY


PRACOVNY BIOCHEMIE

2.NP

POZNÁMKY:

Vybavení bude sjednoceno vzhledem, materiálově a barevností.
Bude odsouhlaseno na základě předložených vzorků architektem.

Pás místností za prosklenými stěnami bude vybavením a barevností a materiálově sjednocen.

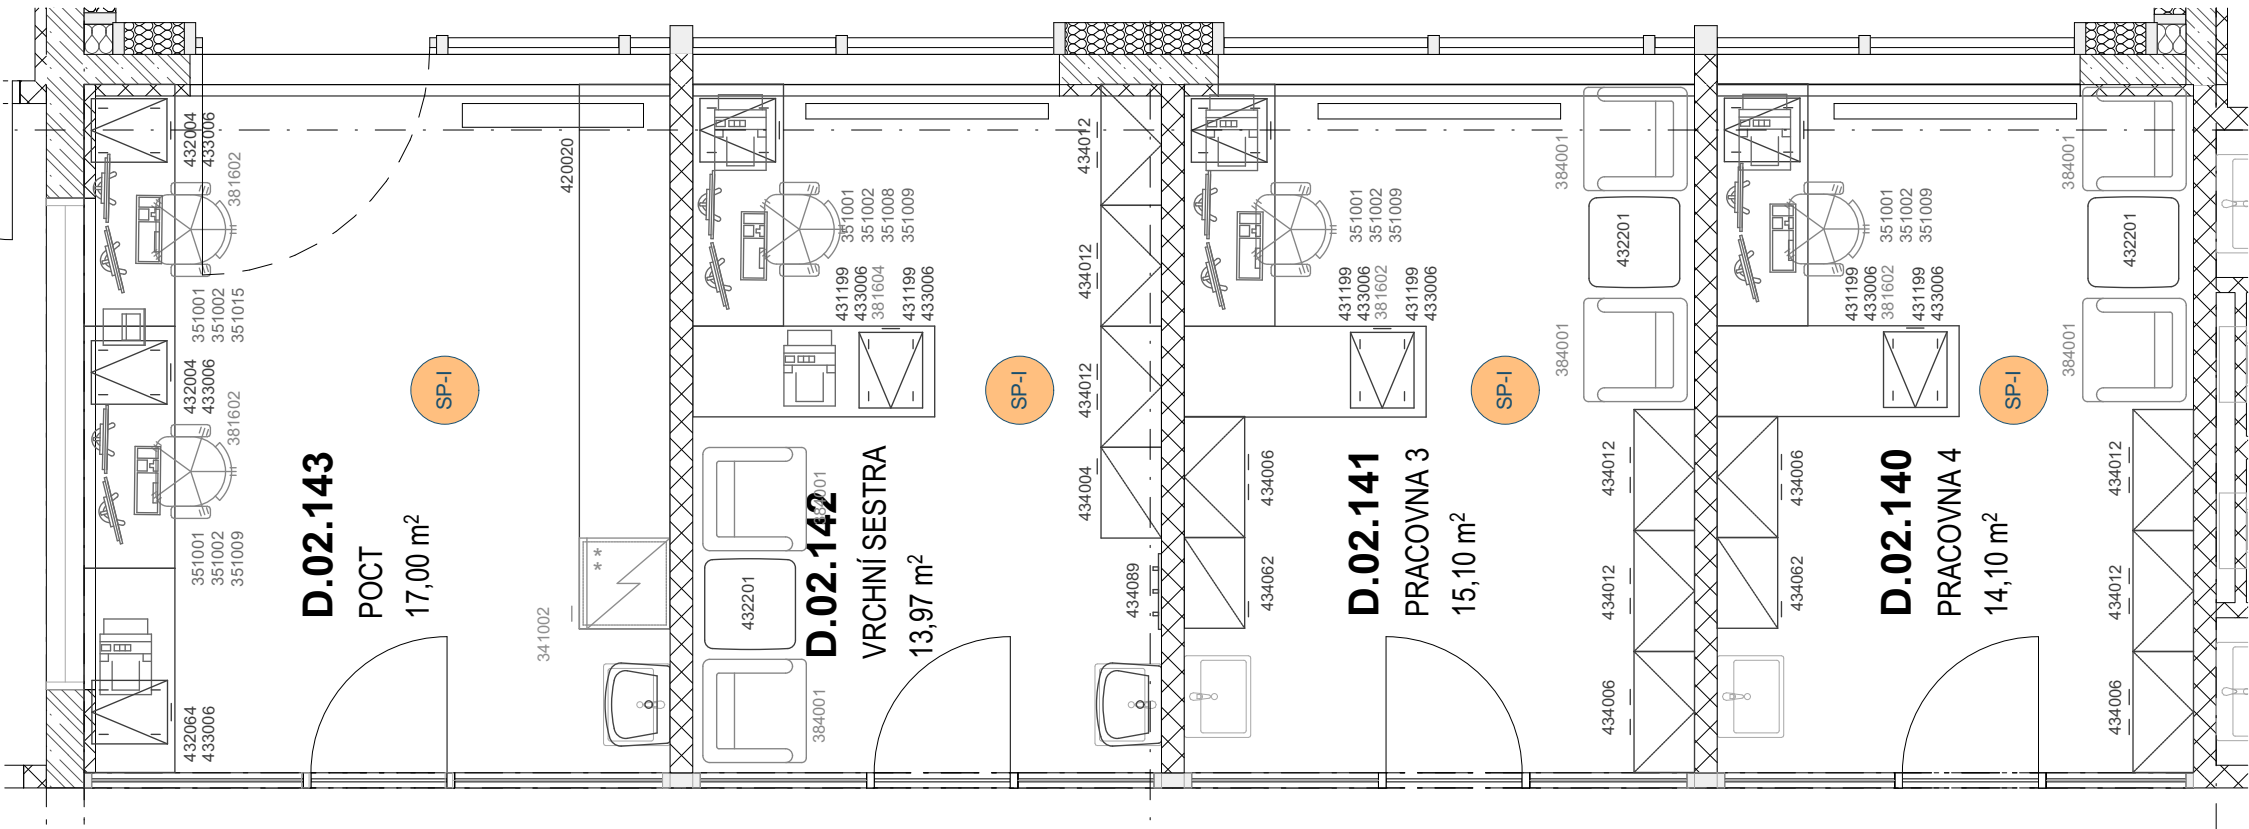

VYBAVENÍ V PROJEKTU ZDRT

ONN_DPS_D_D.2. PS01. Zdravotnická technologie

D.02.143 POCT

341002 chladnička, teplotní čidlo (cca 100 l)	1	ks
351001 počítač s LCD monitorem	2	ks
351002 LCD monitor k počítači	2	ks
351011 tiskárna kancelářská multifunkce, 2 zásobníky papíru	1	ks
351015 tiskárna čárového kódu	1	ks
359015 magnetická tabule	1	ks
381602 židle pojezdná otočná s područkami/koženka	2	ks
420020 laboratorní linka pracovní, skříňky dolní	1	ks
433006 kontejner pojezdný	3	ks
462004 laboratorní stůl pracovní	2	ks
462064 laboratorní stůl pracovní	1	ks
481001 dávkovač mýdla	1	ks
482001 zásobník papírových ručníků	1	ks
483001 nádoba na odpad nášlapná	1	ks
483003 nádoba nášlapná na papírové ručníky	1	ks

D.02.142 VRCHNÍ SESTRA

351001 počítač s LCD monitorem	1	ks
351002 LCD monitor k počítači	1	ks
351008 tiskárna stolní	1	ks
351009 tiskárna stolní, multifunkce	1	ks
359015 magnetická tabule	1	ks
381604 židle pojezdná otočná s područkami/látka	1	ks
384001 křeslo	2	ks
432004 stůl pracovní	1	ks
432005 stůl pracovní s čelní deskou	1	ks
432201 stolek konferenční	1	ks
433006 kontejner pojezdný	2	ks
434004 skříň policová vysoká, částečně prosklená	1	ks
434012 skříň policová vysoká, částečně prosklená	3	ks
434089 věšák nástěnný	1	ks
481001 dávkovač mýdla	1	ks
482001 zásobník papírových ručníků	1	ks
483001 nádoba na odpad nášlapná	1	ks
483003 nádoba nášlapná na papírové ručníky	1	ks

1	ks
1	ks
1	ks
1	ks
1	ks
1	ks
2	ks
1	ks
1	ks
1	ks
2	ks
1	ks
1	ks
3	ks
1	ks
1	ks
1	ks
1	ks
1	ks

D.02.140 PRACOVNA 4

351001 počítač s LCD monitorem	1	ks
351002 LCD monitor k počítači	1	ks
351009 tiskárna stolní, multifunkce	1	ks
359015 magnetická tabule	1	ks
381602 židle pojezdná otočná s područkami/koženka	1	ks
384001 křeslo	2	ks
431199 stůl pracovní s čelní deskou	1	ks
432004 stůl pracovní	1	ks
432201 stolek konferenční	1	ks
433006 kontejner pojezdný	2	ks
434006 skříň policová vysoká, 2dvěřová	2	ks
434012 skříň policová vysoká, částečně prosklená	2	ks
434062 skříň vysoká,šatní	1	ks
481001 dávkovač mýdla	1	ks
482001 zásobník papírových ručníků	1	ks
483001 nádoba na odpad nášlapná	1	ks
483003 nádoba nášlapná na papírové ručníky	1	ks

D.02.141 PRACOVNA 3

351001 počítač s LCD monitorem	1	ks
351002 LCD monitor k počítači	1	ks
351009 tiskárna stolní, multifunkce	1	ks
359015 magnetická tabule	1	ks
381602 židle pojezdná otočná s područkami/koženka	1	ks
384001 křeslo	2	ks
431199 stůl pracovní s čelní deskou	1	ks
432004 stůl pracovní	1	ks
432201 stolek konferenční	1	ks
433006 kontejner pojezdný	2	ks
434006 skříň policová vysoká, 2dvěřová	2	ks
434012 skříň policová vysoká, částečně prosklená	2	ks
434062 skříň vysoká,šatní	1	ks
481001 dávkovač mýdla	1	ks
482001 zásobník papírových ručníků	1	ks
483001 nádoba na odpad nášlapná	1	ks
483003 nádoba nášlapná na papírové ručníky	1	ks

D.02.140-D.02.143_PRACOVNY BIOCHEMIE

OBLASTNÍ NEMOCNICE NÁCHOD - II. ETAPA MODERNIZACE A DOSTAVBY

DENNÍ MÍSTNOST - PERSONÁL

2.NP

POZNÁMKY:

**Vybavení bude sjednoceno vzhledem, materiálově a barevností.
Bude odsouhlaseno na základě předložených vzorků architektem.**

Sedací nábytek bude z jednej produktové rady a sjednocen tvarově, materiálově i barevností. Barevnost dle barevnosti patra.

VYBAVENÍ V PROJEKTU ZDRT

ONN_DPS_D_D.2. PS01. Zdravotnická technologie

D.02.135 DENNÍ MÍSTNOST

381405 židle pevná/plast

384002 sedací souprava, 2-sedák

402000 trouba mikrov

402002 konvice

402005 kávovar

402006 myčka nádobí, vestavná

402012 topinkovač

403005 chladnička (cca 170l) s mrazákem (cca 40l), vestavná

427037 linka pracovní s umyvadlem a dřezem, tvar "U", skříňky dolní a horní

432106 stůl jídeln

432202 stolek konferenční

481001 dávkovač mýdla

482001 zásobník papírových ručníků

483001 nádoba na odpad nášlapná

6 ks

ks

1 ks

ks

1 ks

ks

1 ks

ks

délka 2150+1200 +2150 mm

1 ks


ks

1 ks

ks

instalační jádro 2150/200/1200 mm, lamino

součást pracovní linky

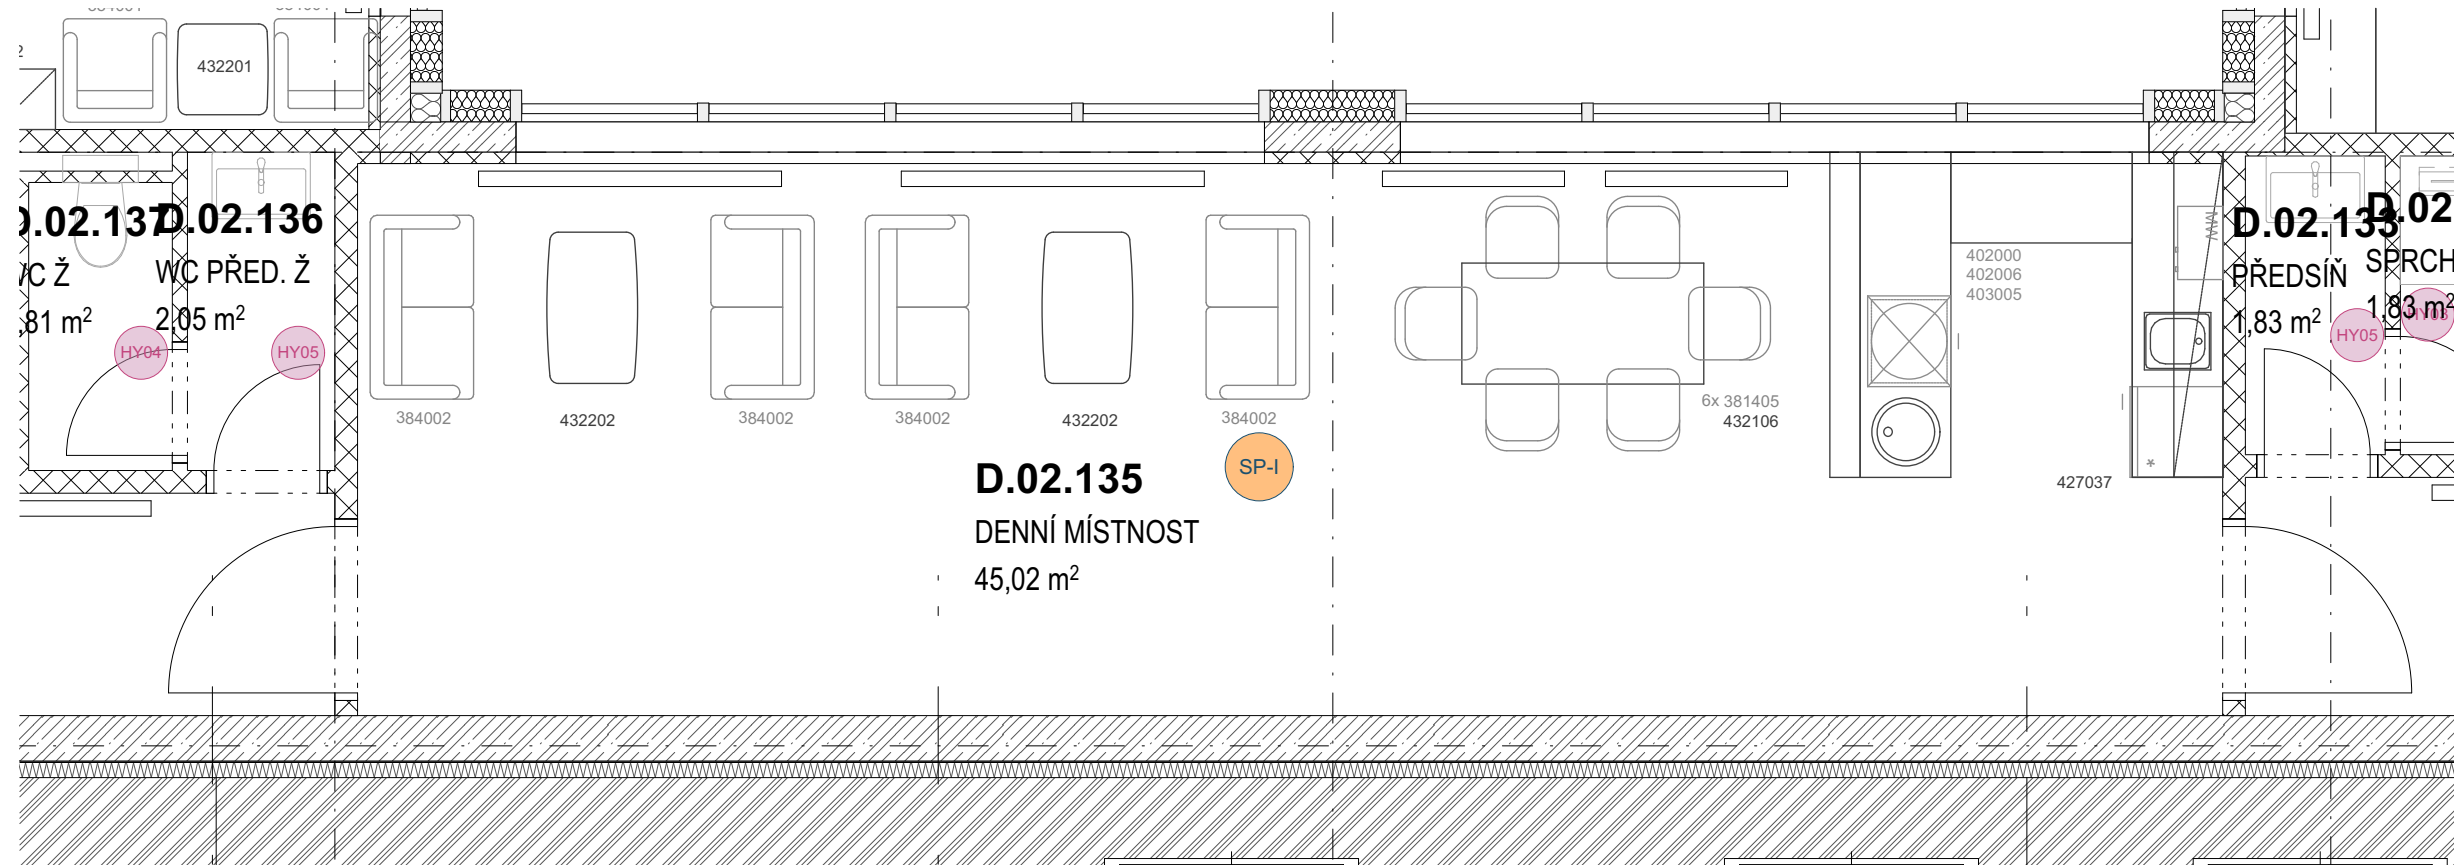


D.02.135_DENNÍ MÍSTNOST - PERSONÁL

OBLASTNÍ NEMOCNICE NÁCHOD - II. ETAPA MODERNIZACE A DOSTAVBY

ZASEDACÍ MÍSTNOST

2.NP

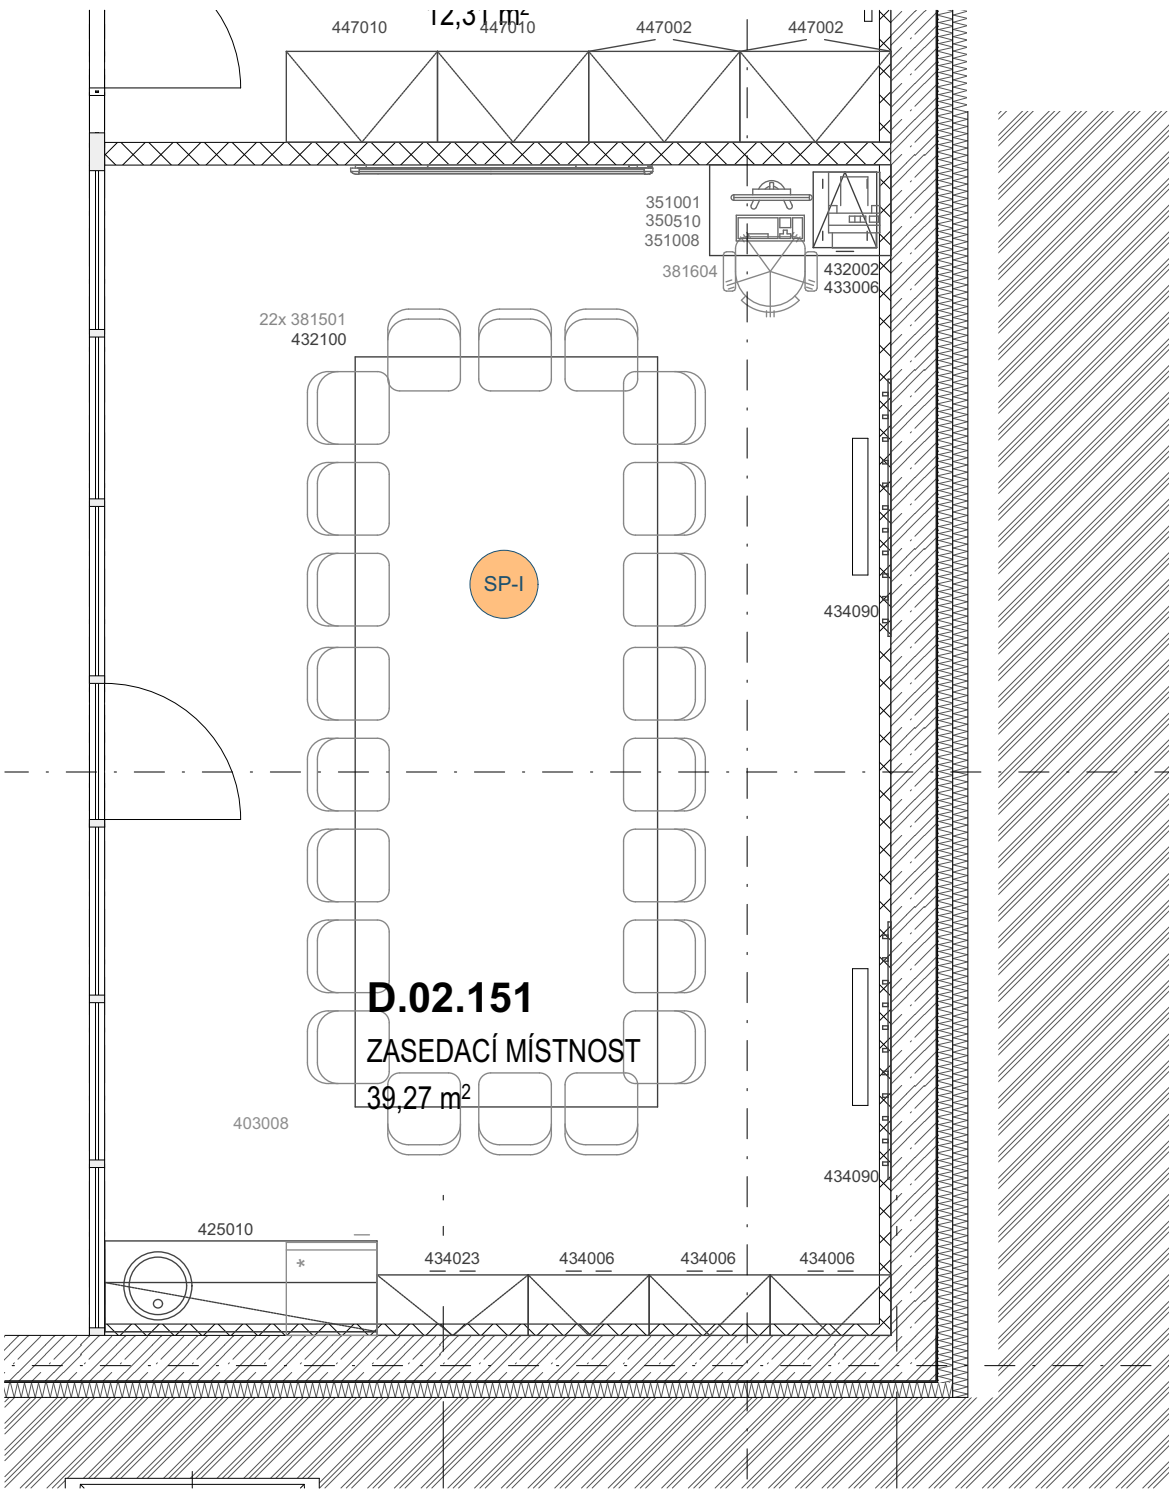

POZNÁMKY:

Vybavení bude sjednoceno vzhledem, materiálově a barevností.
Bude odsouhlaseno na základě předložených vzorků architektem.

VYBAVENÍ V PROJEKTU ZDRT

ONN_DPS_D_D.2. PS01. Zdravotnická technologie

D.02.151 ZASEDACÍ MÍSTNOST

350510 audiovizuální systém	1	ks
351001 počítač s LCD monitorem	1	ks
351008 tiskárna stolní	1	ks
381501 židle konferenční, pojízdná	22	ks
381604 židle pojízdná otočná s područkami/látka	1	ks
403008 chladnička, vestavná (do 270l)	1	ks
425010 linka pracovní s umyvadlem, skříňky dolní a horní	1	ks
432002 stůl pracovní	1	ks
432100 stůl jednací	1	ks
433006 kontejner pojízdný	1	ks
434006 skříň policová vysoká, 2dvéřová	3	ks
434023 skříň policová vysoká, 2dvéřová	1	ks
434090 věšák nástěnný	2	ks
481001 dávkovač mýdla	1	ks
482001 zásobník papírových ručníků	1	ks

D.02.151_ZASEDACÍ MÍSTNOST

OBLASTNÍ NEMOCNICE NÁCHOD - II. ETAPA MODERNIZACE A DOSTAVBY

DENNÍ MÍSTNOST - PERSONÁL

3.NP

POZNÁMKY:

Vybavení bude sjednoceno vzhledem, materiálově a barevností.
Bude odsouhlaseno na základě předložených vzorků architektem.


VYBAVENÍ V PROJEKTU ZDRT
ONN_DPS_D_D.2. PS01. Zdravotnická technologie

D.03.026 ZÁZEMÍ

381405 židle pevná/plast	8	ks
402000 trouba mikrovlnná, vestavná	1	ks
402002 konvice varná	1	ks
403005 chladnička (cca 170l) s mrazákem (cca 40l), vestavná	1	ks
427017 linka pracovní s umyvadlem a dřezem, skříňky dolní a horní	1	ks
432104 stůl jídelní, kulatý	2	ks
434099 skříň na osobní věci, ve 2 sloupcích 6 samostatně uzamykatelných boxů	1	ks
481001 dávkovač mýdla	1	ks
482001 zásobník papírových ručníků	1	ks
483001 nádoba na odpad nášlapná	1	ks


D.03.026_DENNÍ MÍSTNOST - PERSONÁL

OBLASTNÍ NEMOCNICE NÁCHOD - II. ETAPA MODERNIZACE A DOSTAVBY

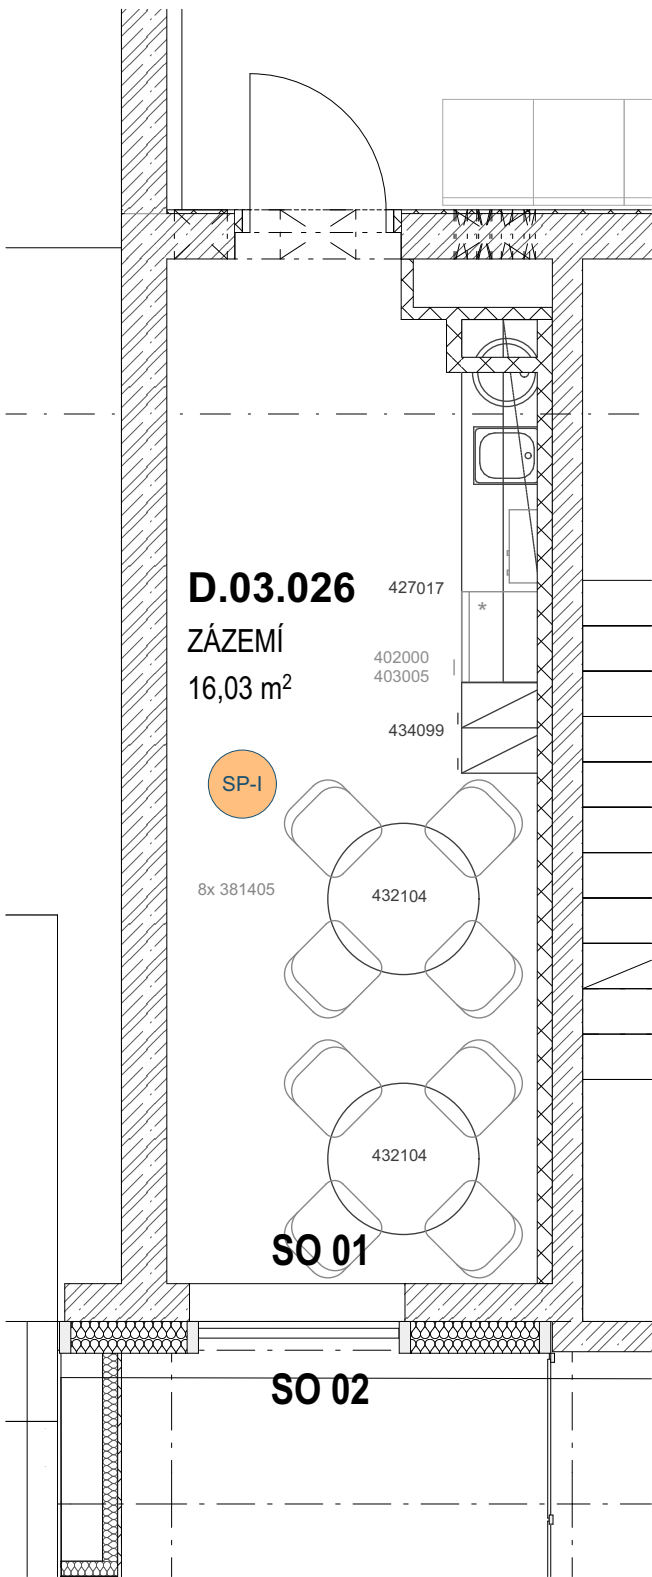

DENNÍ MÍSTNOST - PERSONÁL

3.NP

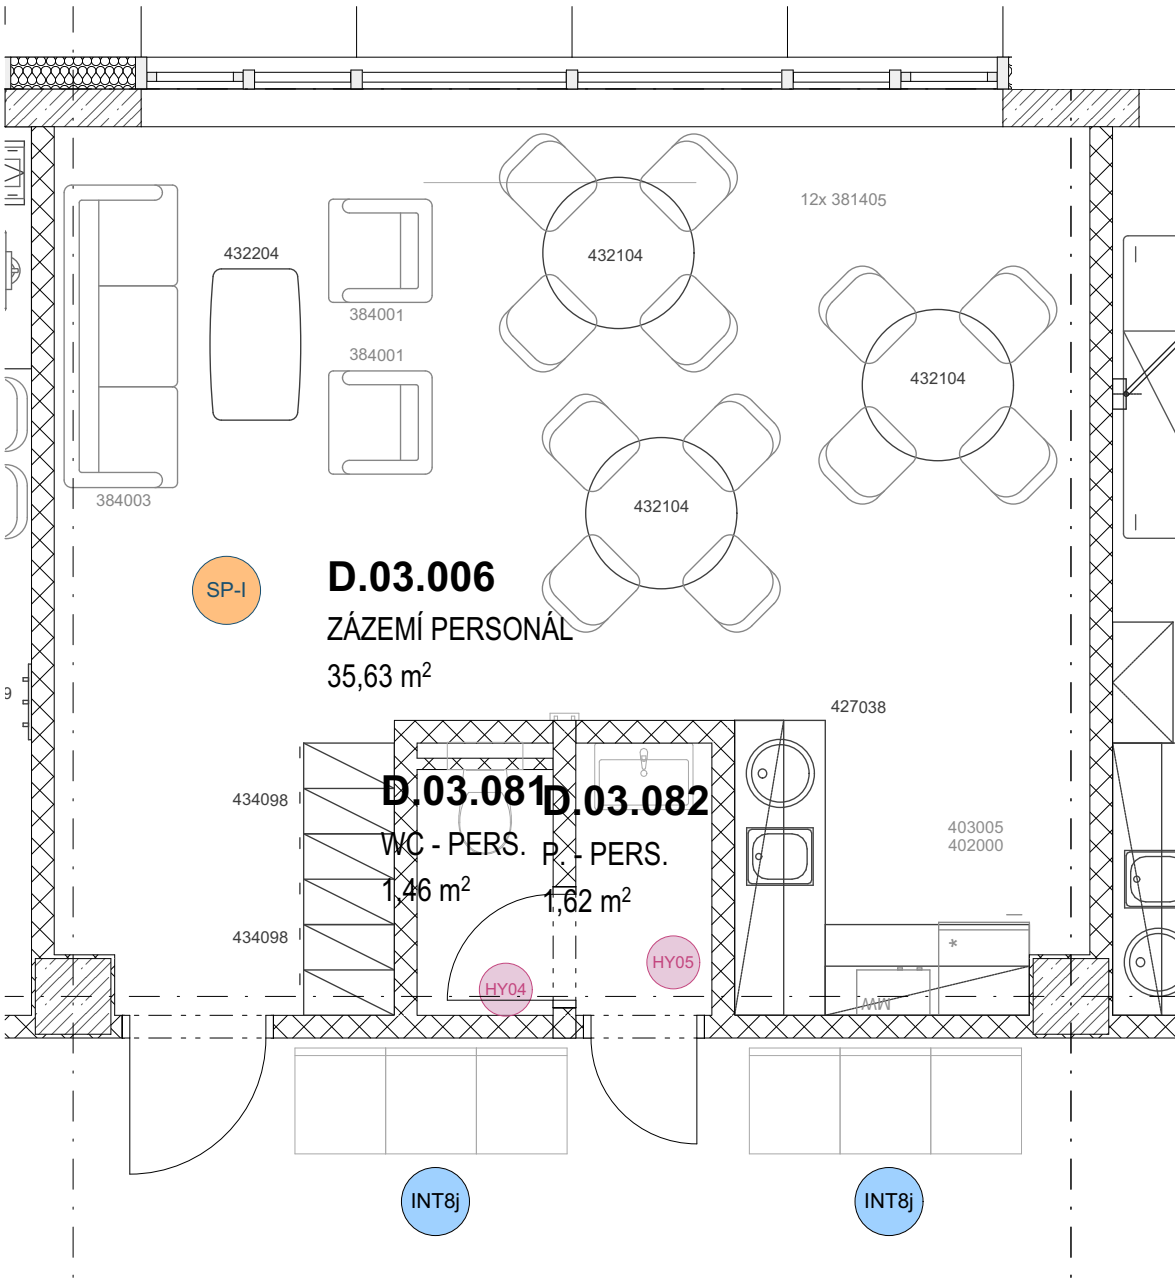

POZNÁMKY:

Vybavení bude sjednoceno vzhledem, materiálově a barevností.
Bude odsouhlaseno na základě předložených vzorků architektem.

VYBAVENÍ V PROJEKTU ZDRT

ONN_DPS_D_D.2. PS01. Zdravotnická technologie

D.03.006 ZÁZEMÍ PERSONÁLU

- 381405 židle pevná/plast
- 384001 křeslo
- 384003 sedací souprava, 3-sedák
- 402000 trouba mikrovlnná, vestavná
- 402002 konvice varná
- 403005 chladnička (cca 170l) s mrazákem (cca 40l), vestavná
- 427038 linka pracovní s umyvadlem a dřezem tvaru "L", skříňky dolní a horní
- 432104 stůl jídelní, kulatý
- 432204 stolek konferenční
- 434098 skříň na osobní věci, ve 3 sloupcích 9 samostatně uzamykatelných boxů
- 481001 dávkovač mýdla
- 482001 zásobník papírových ručníků
- 483001 nádoba na odpad nášlapná


12	ks
2	ks
1	ks
1	ks
1	ks
1	ks
1	ks
3	ks
1	ks
2	ks
1	ks
1	ks
1	ks

D.03.006_DENNÍ MÍSTNOST - PERSONÁL

OBLASTNÍ NEMOCNICE NÁCHOD - II. ETAPA MODERNIZACE A DOSTAVBY

STANIČNÍ SESTRA, PRIMÁŘ

3.NP

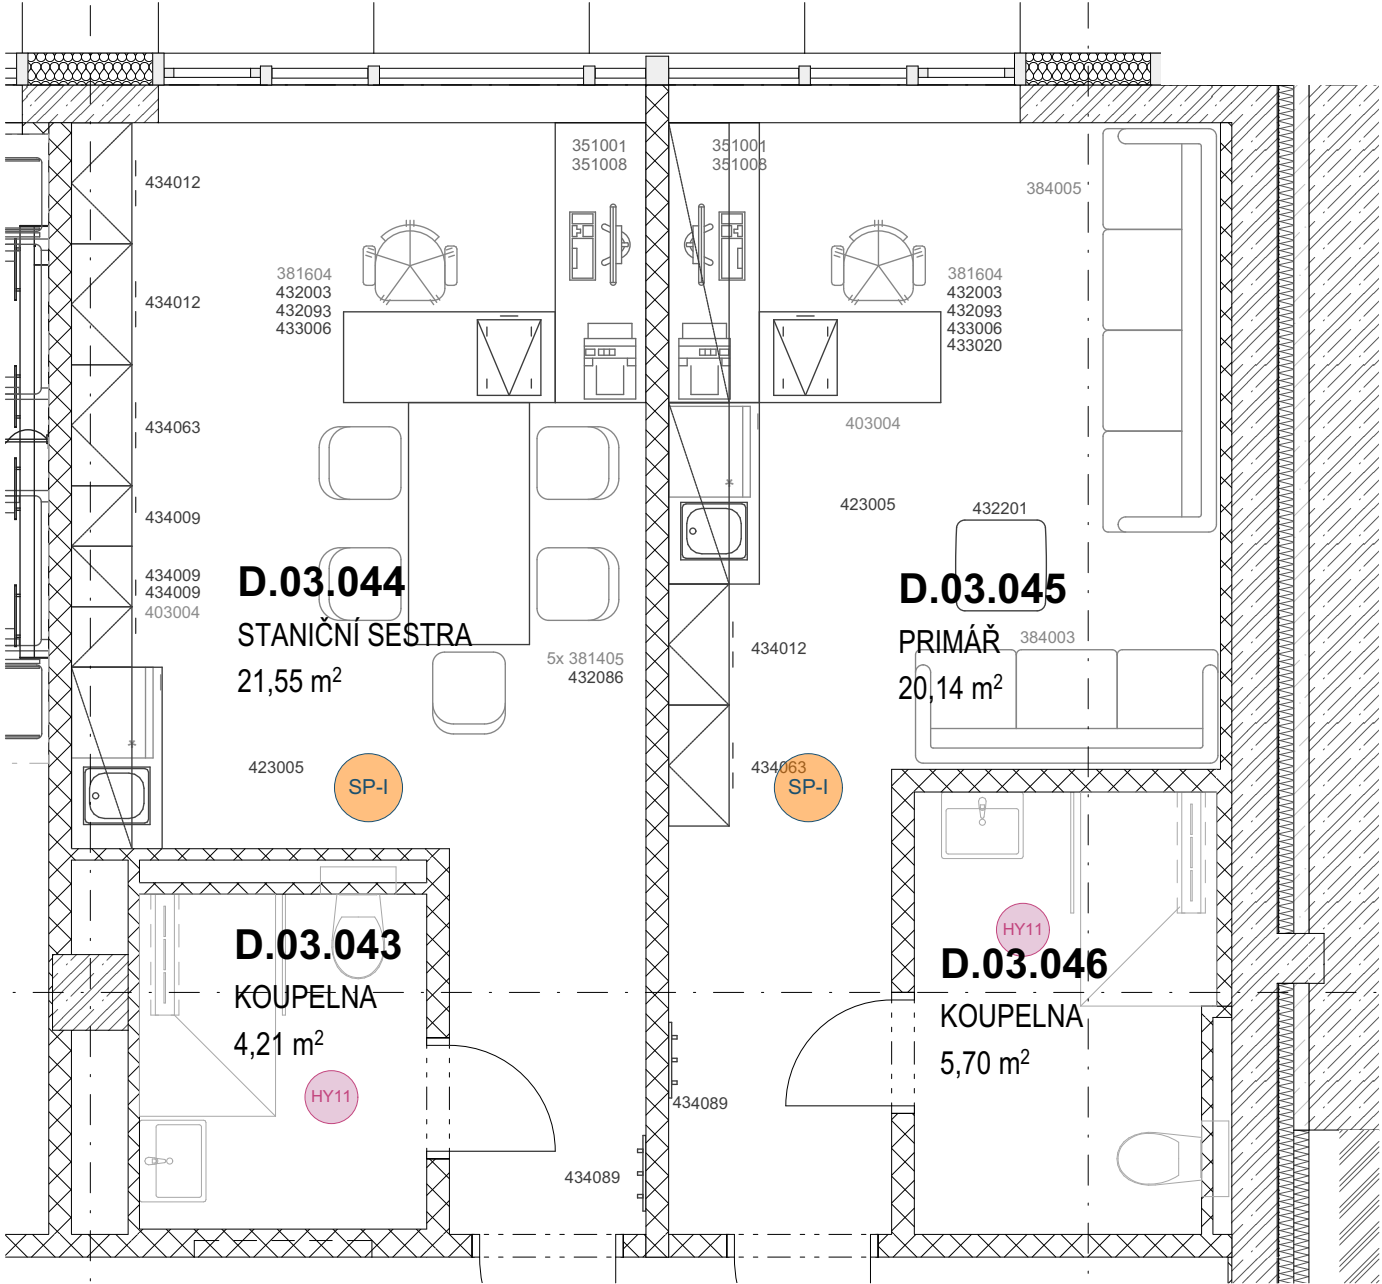

POZNÁMKY:

Vybavení bude sjednoceno vzhledem, materiálově a barevností.
Bude odsouhlaseno na základě předložených vzorků architektem.

VYBAVENÍ V PROJEKTU ZDRT

ONN_DPS_D_D.2. PS01. Zdravotnická technologie

D.03.044 STANIČNÍ SESTRA

- 351001 počítač s LCD monitorem
- 351008 tiskárna stolní
- 381405 židle pevná/plast
- 381604 židle pojízdná otočná s područkami/látka
- 403004 chladnička s mrazákem, vestavná (do 90l)
- 423005 linka pracovní s dřezem, skříňky dolní a horní
- 432003 stůl pracovní
- 432086 stůl jednací
- 432093 stůl pracovní
- 433006 kontejner pojízdný
- 434009 skříň policová vysoká, uzavřená, dveře
- 434012 skříň policová vysoká, částečně prosklená
- 434063 skříň policová vysoká, šatní
- 434089 věšák nástěnný
- 483001 nádoba na odpad nášlapná

1	ks
1	ks
5	ks
1	ks
1	ks
1	ks
1	ks
1	ks
1	ks
1	ks
3	ks
2	ks
1	ks
1	ks
1	ks

D.03.045 PRIMÁŘ

- 351001 počítač s LCD monitorem
- 351008 tiskárna stolní
- 381604 židle pojízdná otočná s područkami/látka
- 384003 sedací souprava, 3-sedák
- 384005 sedací souprava, 4-sedák
- 403004 chladnička s mrazákem, vestavná (do 90l)
- 423005 linka pracovní s dřezem, skříňky dolní a horní
- 432008 stůl pracovní s čelní deskou
- 432093 stůl pracovní
- 432201 stolek konferenční
- 433006 kontejner pojízdný
- 433020 sestava skříněk nástěnných
- 434012 skříň policová vysoká, částečně prosklená
- 434063 skříň policová vysoká, šatní
- 434089 věšák nástěnný
- 483001 nádoba na odpad nášlapná


1	ks
1	ks
1	ks
1	ks
1	ks
1	ks
1	ks
1	ks
1	ks
1	ks
1	ks
1	ks
1	ks
1	ks
1	ks

D.03.044, D.03045_STANIČNÍ SESTRA, PRIMÁŘ

OBLASTNÍ NEMOCNICE NÁCHOD - II. ETAPA MODERNIZACE A DOSTAVBY

POKOJ 3L UROLOGIE

3.NP

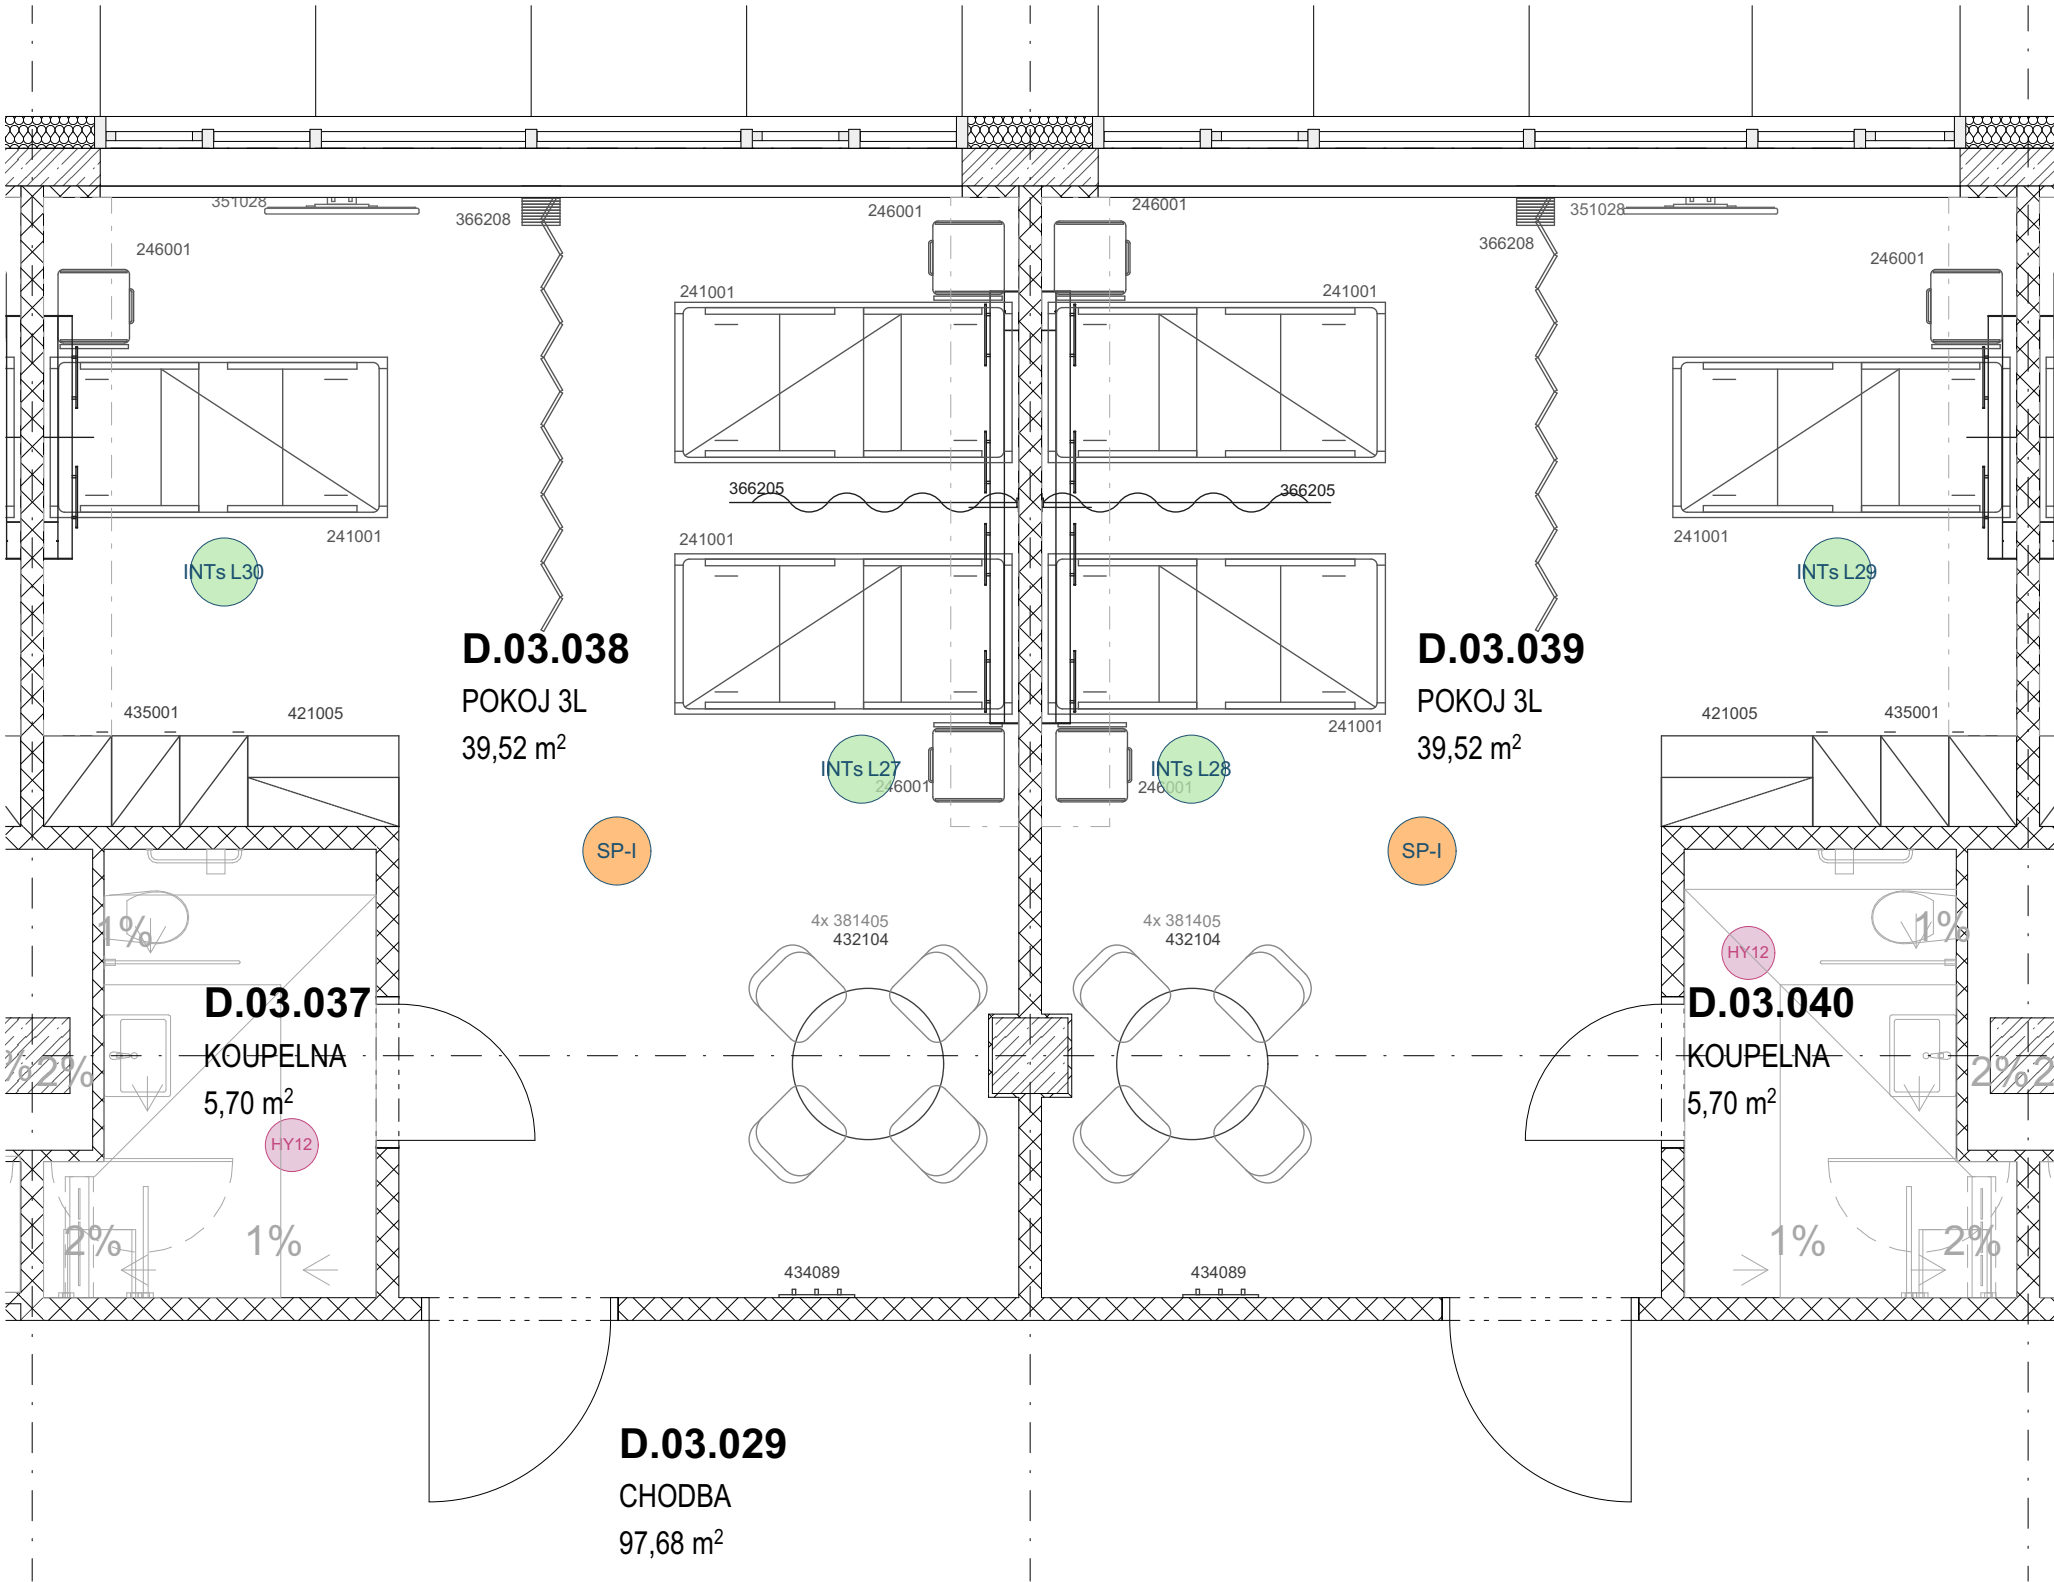

VYBAVENÍ V PROJEKTU ZDRT
ONN_DPS_D_D.2. PS01. Zdravotnická technologie

D.03.033 POKOJ 3L			
241001 lůžko el. polohovací pojízdné	3	ks	
246001 stolek noční s jídelní deskou pojízdný	3	ks	
351028 LED televizor vč. držáku	1	ks	
366205 zástěna včetně teleskopické tyče, kotvaná do stěny	1	ks	součást dodávky „MPL“
366208 zástěna/paravan mobilní, skládací včetně pojízdného stojanu	1	ks	
381405 židle pevná/plast	3	ks	
421006 linka pracovní, skříňky dolní a horní	1	ks	
432101 stůl jídelní	1	ks	
434089 věšák nástěnný	1	ks	
435001 skříňová sestava, uzamykatelná	1	ks	
481005 dávkovače dezinfekce	1	ks	
483001 nádoba na odpad nášlapná	1	ks	

POZNÁMKY:

Vybavení bude sjednoceno vzhledem, materiálově a barevností.
Bude odsouhlaseno na základě předložených vzorků architektem.

D.03.035 POKOJ 3L			
241001 lůžko el. polohovací pojízdné	3	ks	
246001 stolek noční s jídelní deskou pojízdný	3	ks	
351028 LED televizor vč. držáku	1	ks	
366205 zástěna včetně teleskopické tyče, kotvaná do stěny	1	ks	součást dodávky „MPL“
366208 zástěna/paravan mobilní, skládací včetně pojízdného stojanu	1	ks	
381405 židle pevná/plast	4	ks	
421005 linka pracovní, skříňky dolní a horní	1	ks	
432104 stůl jídelní, kulatý	1	ks	
434089 věšák nástěnný	1	ks	
435001 skříňová sestava, uzamykatelná	1	ks	
481005 dávkovače dezinfekce	1	ks	
483001 nádoba na odpad nášlapná	1	ks	

D.03.038 POKOJ 3L			
241001 lůžko el. polohovací pojízdné	3	ks	
246001 stolek noční s jídelní deskou pojízdný	3	ks	
351028 LED televizor vč. držáku	1	ks	
366205 zástěna včetně teleskopické tyče, kotvaná do stěny	1	ks	součást dodávky „MPL“
366208 zástěna/paravan mobilní, skládací včetně pojízdného stojanu	1	ks	
381405 židle pevná/plast	4	ks	
421005 linka pracovní, skříňky dolní a horní	1	ks	
432104 stůl jídelní, kulatý	1	ks	
434089 věšák nástěnný	1	ks	
435001 skříňová sestava, uzamykatelná	1	ks	
481005 dávkovače dezinfekce	1	ks	
483001 nádoba na odpad nášlapná	1	ks	

D.03.039 POKOJ 3L			
241001 lůžko el. polohovací pojízdné	3	ks	
246001 stolek noční s jídelní deskou pojízdný	3	ks	
351028 LED televizor vč. držáku	1	ks	
366205 zástěna včetně teleskopické tyče, kotvaná do stěny	1	ks	součást dodávky „MPL“
366208 zástěna/paravan mobilní, skládací včetně pojízdného stojanu	1	ks	
381405 židle pevná/plast	4	ks	
421005 linka pracovní, skříňky dolní a horní	1	ks	
432104 stůl jídelní, kulatý	1	ks	
434089 věšák nástěnný	1	ks	
435001 skříňová sestava, uzamykatelná	1	ks	
481005 dávkovače dezinfekce	1	ks	
483001 nádoba na odpad nášlapná	1	ks	

D.03.042 POKOJ 3L			
241001 lůžko el. polohovací pojízdné	3	ks	
246001 stolek noční s jídelní deskou pojízdný	3	ks	
351028 LED televizor vč. držáku	1	ks	
366205 zástěna včetně teleskopické tyče, kotvaná do stěny	1	ks	součást dodávky „MPL“
366208 zástěna/paravan mobilní, skládací včetně pojízdného stojanu	1	ks	
381405 židle pevná/plast	4	ks	
421005 linka pracovní, skříňky dolní a horní	1	ks	
432104 stůl jídelní, kulatý	1	ks	
434089 věšák nástěnný	1	ks	
435001 skříňová sestava, uzamykatelná	1	ks	
481005 dávkovače dezinfekce	1	ks	
483001 nádoba na odpad nášlapná	1	ks	

D.03.033-D.03.042_POKOJ 3L UROLOGIE

OBLASTNÍ NEMOCNICE NÁCHOD - II. ETAPA MODERNIZACE A DOSTAVBY

INTERNA IMP - SESTERNA, PŘÍPRAVNA

5.NP

POZNÁMKY:

Vybavení bude sjednoceno vzhledem, materiálově a barevností.
Bude odsouhlaseno na základě předložených vzorků architektem.

VYBAVENÍ V PROJEKTU ZDRT

ONN_DPS_D_D.2. PS01. Zdravotnická technologie

D.05.029 PRACOVNA SESTER PŘÍPRAVNA

- 121001 defibrilátor vč. monitoru
- 121114 vak resuscitační
- 341001 chladnička s cirkulací vzduchu, teplotní čidlo (cca 100l)
- 351001 počítač s LCD monitorem
- 360001 vozík vizitový (na chorobopisy)
- 361001 vozík nástrojový 2-podlažní
- 361004 vozík převazový
- 361006 vozík na léky, 4 zásuvky
- 361099 brašna resuscitační
- 427017 linka pracovní s umyvadlem a dřezem, skříňky dolní a horní
- 432014 stůl pracovní
- 434051 lékárna uzamykatelná
- 434052 skříň na infuzní roztoky
- 461022 trezor na opiáty
- celou šířku police
- 481001 dávkovač mýdla
- 481005 dávkovače dezinfekce
- 482001 zásobník papírových ručníků
- 483001 nádoba na odpad nášlapná
- 483002 nádoba na odpad nášlapná na papírové ručníky
- D.05.030 STANOVIŠTĚ SESTER**
- 171100 centrála monitorovací
- 351000 počítač s LCD monitorem, dezinfikovatelná klávesnice
- 351008 tiskárna stolní
- 381609 židle pojezdná otočná s područkami/koženka
- 431009 pracovní pult
- 434073 sestava skříní nízkých s pracovní deskou, uzavřených, uzamykatelných
- 483001 nádoba na odpad nášlapná

délka 2400 mm
3000/600/750mm
900/600/2100 mm
900/600/2100 mm

1	ks	
1	ks	
1	ks	
1	ks	
1	ks	
3	ks	
1	ks	
3	ks	
1	ks	
1	ks	
1	ks	
1	ks	integrovaný do lékárny, na
1	ks	
1	ks	
1	ks	
1	ks	
0	ks	součást pracovní linky
1	ks	
4	ks	
2	ks	
4	ks	součást dodávky „INTERIÉR“
1	ks	součást dodávky „INTERIÉR“
1	ks	pracovní deska délky 4200 mm
2	ks	

VYBAVENÍ V PROJEKTU INT

ONN_DPS_D_D.2. PS04 Interiér

2.3 Kusovník INT_volný nábytek

INT14 Kancelářská židle
židle kancelářská pojezdná otočná s područkami/látka. Vysoce odolný materiál, snadno čistitelný, odolné vůči dezinfekcím. Odolný proti oděru. Odpovídající ergonomickým požadavkům pro práci. Opěradlo má prodyšný povrch. Výškově stavitelná, kolečka s pryží na tvrdé podlahy, ocelová podnož-chrom, Ø 60 mm, houpací mechanika. Polstrovaný sedák. Opěradlo prodyšné. Sedák i opěradlo budou barevně sjednoceny s okolním prostorem.

3 ks

INTs28 Pult sester - 5.NP - Interna IMP
Stavební připravenost. 4150x900x1200 mm

1 ks

D.05.030, D.05.029_INTERNA IMP - SESTERNA, PŘÍPRAVNA

OBLASTNÍ NEMOCNICE NÁCHOD - II. ETAPA MODERNIZACE A DOSTAVBY

