



PARKOVACÍ DŮM, OBLASTNÍ NEMOCNICE TRUTNOV  
IO 200 KOMUNIKACE A ZPEVNĚNÉ PLOCHY  
OPĚRNÁ STĚNA - PŘEHLEDNÉ PLÁNY  
M 1:50

DETAIL ZKOSENÍ STĚN  
M 1:10

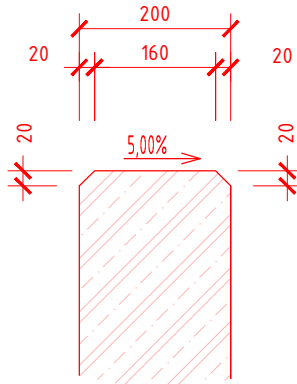


- ZKOSENÍ HRAN STĚNY BUDE PROVEDENO:
- V HLAVĚ ZDI
  - NA SVISLÝCH DILATAČNÍCH SPÁRÁCH
  - NA SVISLÝCH HRANÁCH STĚNY NA KONCI OPĚRNÝCH STĚN

PŮDORYS  
M 1:25

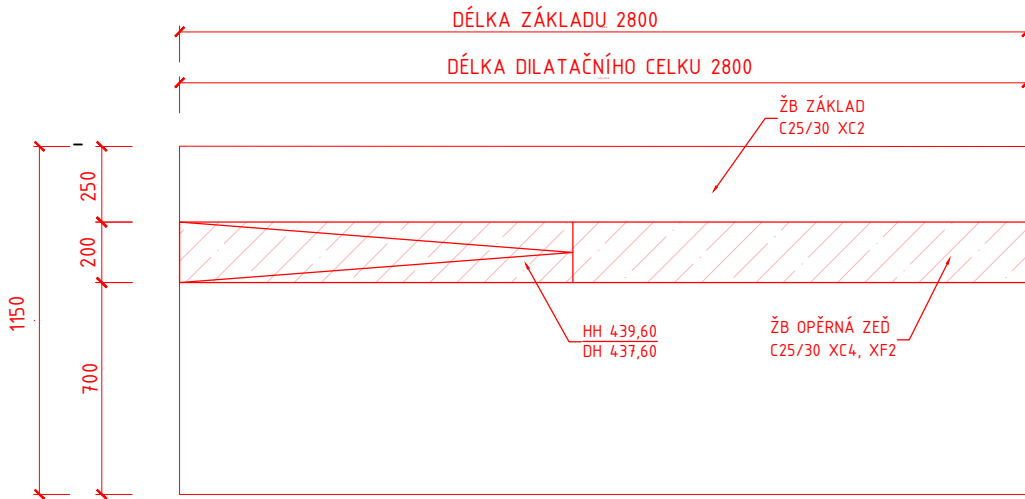

PŘÍČNÝ ŘEZ A-A'  
M 1:20

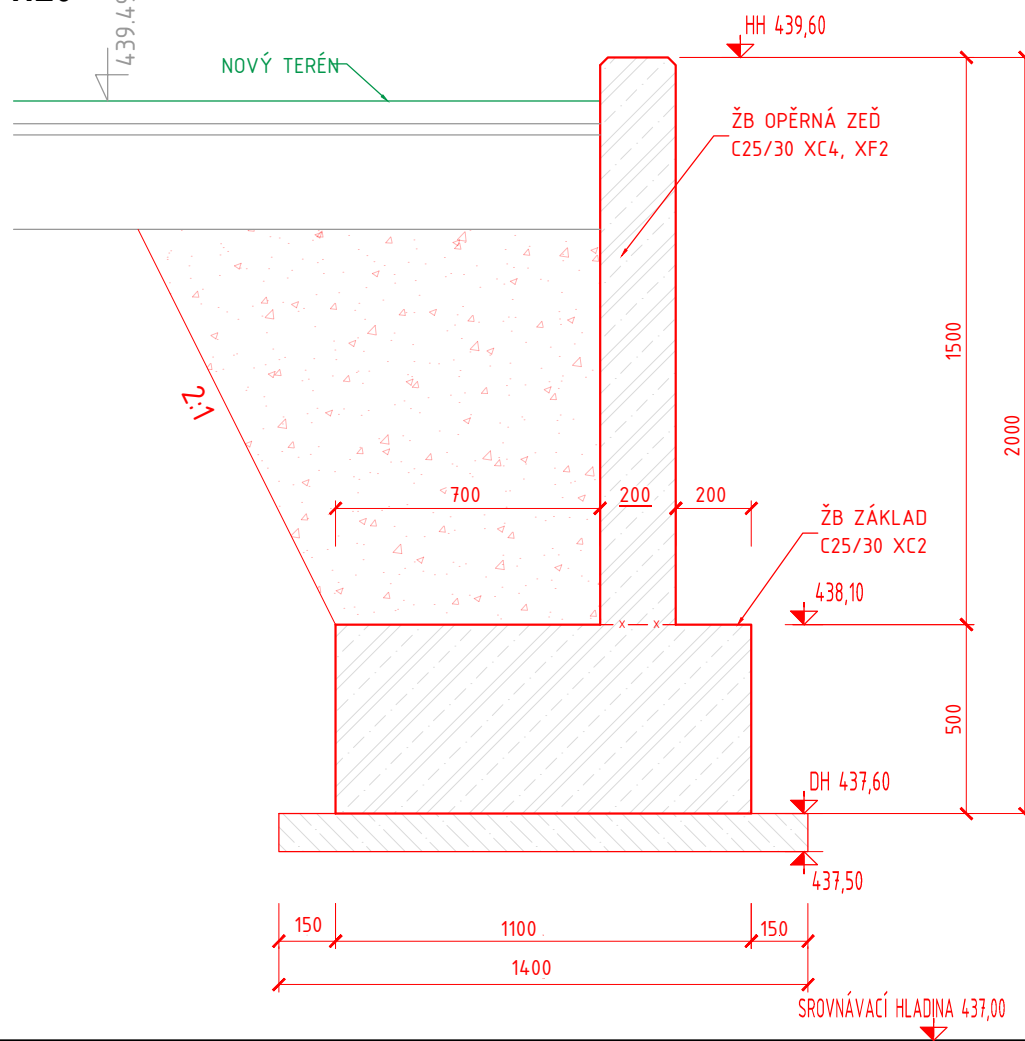

ROZVINUTÝ POHLED  
M 1:25


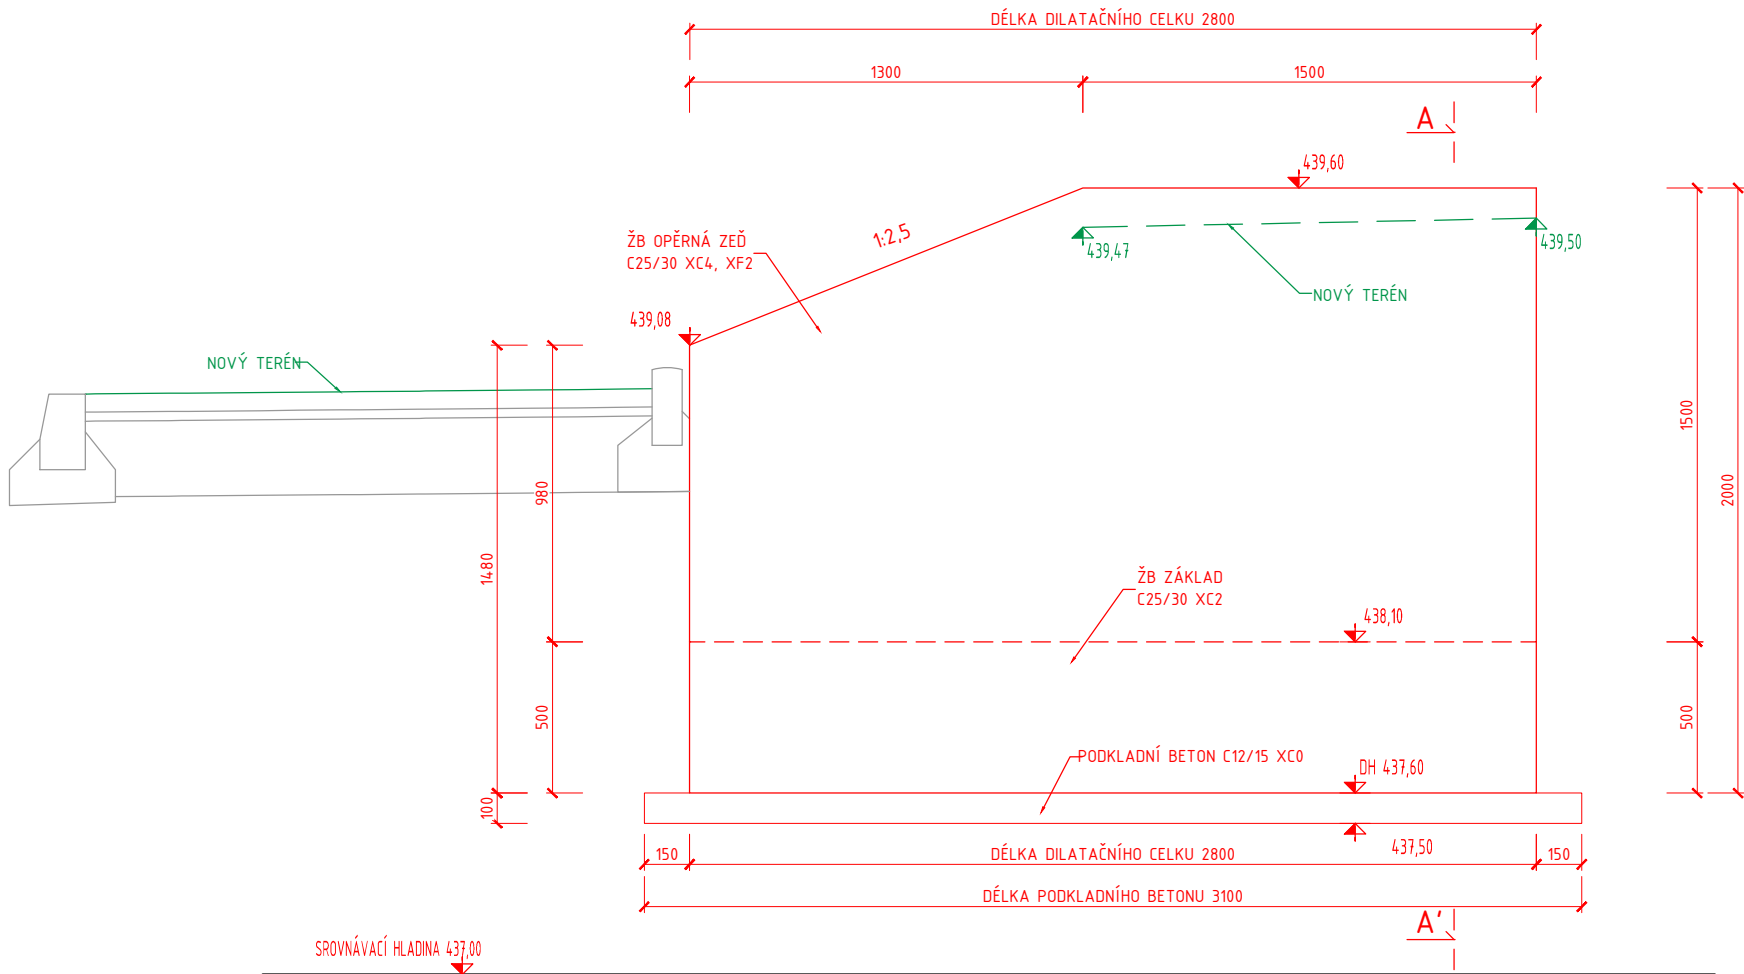


SCHÉMA VYZTUŽENÍ  
M 1:20

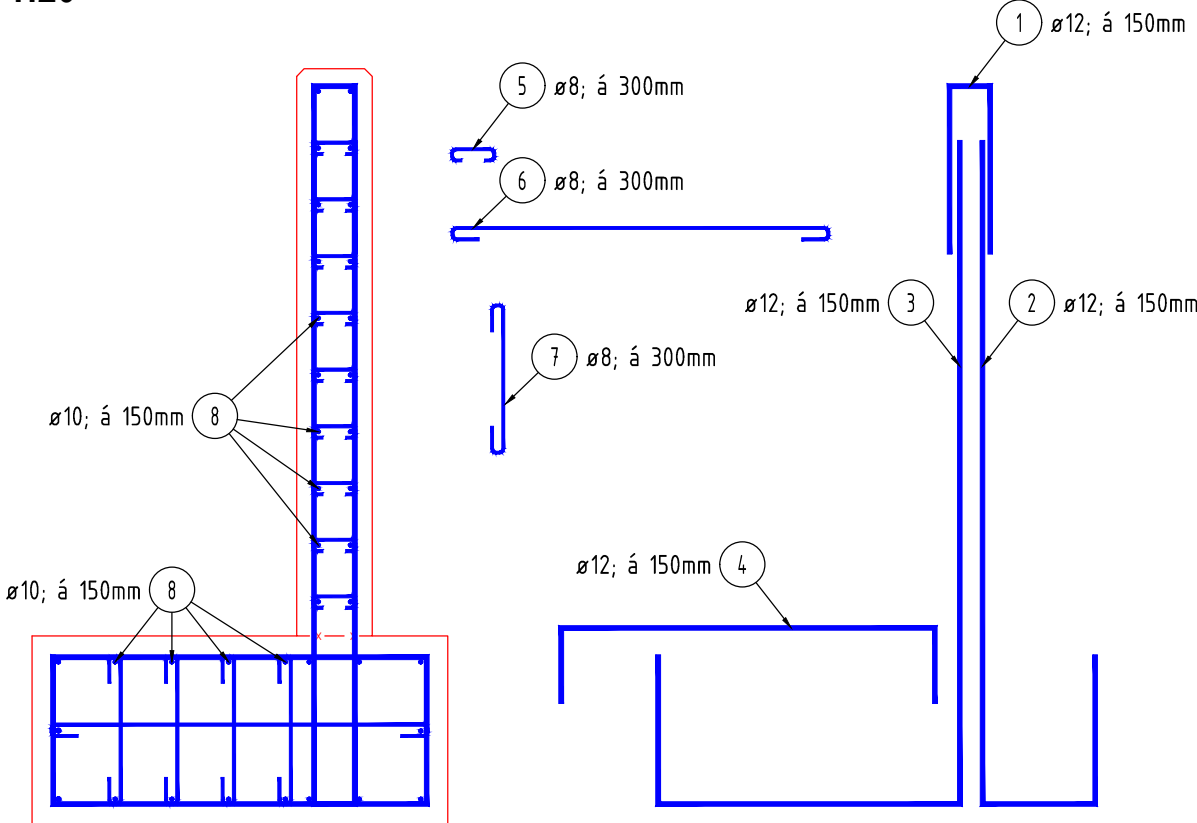

POZNÁMKA Č. 1:

|                                              |  |        |                   |
|----------------------------------------------|--|--------|-------------------|
| POUŽITÉ MATERIÁLY V ZÁKLADECH:               |  | KRYTÍ: |                   |
| BETONY BUDOU PROVEDENY DLE ČSN EN 206-1 (C2) |  | ZÁKLAD | C nom = 50mm      |
| BETON:                                       |  |        | C min = 40mm      |
| ZÁKLAD OPĚRNÉ ZDI                            |  | DŘÍK   | C nom = 40mm      |
| DŘÍK OPĚRNÉ ZDI                              |  |        | C min = 35mm      |
| PODKLADNÍ BETON                              |  |        |                   |
| VÝZTUŽ:                                      |  |        |                   |
| BETONÁŘSKÁ VÝZTUŽ                            |  |        | 10505 (R), B 500B |

POZNÁMKA Č. 2:

- GEOMETRICKÉ PŘESNOSTI KONSTRUKCÍ DLE: ČSN 73 0202; ČSN 73 0210-2; ČSN 73 0212 SPECIFIKACE, VLASTNOSTI, VÝROBA A SHODA DLE ČSN EN 206-1
- 1/ ZÁKLADNÍ KRYTÍ VÝZTUŽE JE 50mm.
  - 2/ NESROVNALOSTI VE VÝKRESE (Ø VLOŽKY V PŮDORYSE SE NESHODUJE S VLOŽKOU VYTAŽENOU, CHYBNÉ DÉLKY VÝZTUŽÍ, POČET NA BM APOD.) NUTNO KONZULTOVAT SE STATIKEM.

POZNÁMKA Č. 3:

- 1/ TECHNICKÁ ZPRÁVA JE NEDÍLNOU SOUČÁSTÍ PROJEKTOVÉ DOKUMENTACE
- 2/ NA POHLEDOVÝCH ČÁSTECH ZDI BUDE PROVEDENA ÚPRAVA POHLEDOVÝM BETONEM DLE POŽADAVEK INVESTORA.
- 3/ PŘED PROVÁDĚNÍM OVĚŘIT VŠECHNY NEZBYTNÉ KÓTY DLE STÁVAJÍCÍHO STAVU. PŘI ZJIŠTĚNÍ ROZDÍLŮ MEZI PROJEKTOVOU DOKUMENTACÍ A SKUTEČNÝM STAVEM BUDOU TYTO ÚDAJE NEPRODLENĚ SDĚLENY PROJEKTANTOVI.
- 4/ OZNAČENÍ BETONU JE PROVEDENO DLE ČSN EN 206. BETONOVÉ KONSTRUKCE BUDOU PROVEDENY DLE ČSN EN 13670-1 A DALŠÍCH NAVAZUJÍCÍCH NOREM, POKUD V TECHNICKÉ ZPRÁVĚ NEJÍ UVEDENO JINAK.
- 5/ PROSTUPY, KTERÉ NEJSOU VYZNAČENY NA VÝKRESECH KONSTRUKČNÍ ČÁSTI, JE MOŽNÉ PROVÁDĚT DO MAXIMÁLNÍ VELIKOSTI 150/150 MM DLE PROJEKTŮ A SPECIFIKACÍ OSTATNÍCH SPECIALISTŮ. VÝZTUŽ ZASAHUJÍCÍ OD OTVORŮ NEPŘERUŠOVAT, ALE POSUNOUT DO NEJBLIŽŠÍ MOŽNÉ POLOHY U OTVORU.
- 6/ VÝZTUŽ KOORDINOVAT DLE POTŘEB STAVBY
- 7/ ZÁKLADOVÉ KONSTRUKCE BYLY NAVRŽENY A NADIMENZOVÁNY NA ÚNOSNOST ZÁKLADOVÉ SPÁRY 150 kPa. TENTO PŘEDPOKLAD MUSÍ POTVRDIT GEOLOG PŘI PŘEJÍMCE ZÁKLADOVÉ SPÁRY. POKUD SE BUDE SKUTEČNOST LIŠIT OD TOHOTO PŘEDPOKLADU, BUDE NUTNÉ ROZMĚRY ZÁKLADOVÝCH KONSTRUKCÍ ADAPTOVAT.

POZNÁMKY

- PROJEKTANT NENESE ŽÁDNOU ZODPOVĚDNOST ZA ZMĚNY PROVEDENÉ BEZ JEHO SOUHLASU.
- ZHOTOVITEL JE POVINNÝ O ZJIŠTĚNÝCH CHYBÁCH V DOKUMENTACI NEODKLADNĚ INFORMOVAT PROJEKTANTA.
- VŠECHNY VÝŠKOVÉ A DÉLKOVÉ ROZMĚRY BUDOU KONTROLOVÁNY BĚHEM PRŮBĚHU PRACÍ NA STAVBĚ.
- PŘED OBJEDNÁNÍM POUŽITÝCH MATERIÁLŮ JE POTŘEBA PŘESNĚ ZAMĚŘIT ZHOTOVITELEM SKUTEČNÉ ROZMĚRY NA STAVBĚ.
- V PŘÍPADĚ CHYBĚJÍCÍ KÓTY JE ZAKÁZÁNO ODMĚŘOVAT Z VÝKRESŮ, ALE NEPRODLENĚ KONTAKTOVAT PROJEKTANTA.
- ZMĚNY PROJEKTU JE MOŽNÉ VYKONAT POUZE SE SOUHLASEM AUTORA PROJEKTU.
- POD ZPEVNĚNÝMI PLOCHAMI POJÍZDĚNÝCH KOMUNIKACÍ BUDOU ELEKTRICKÉ/SDĚLOVACÍ ROZVODY ULOŽENY V CHRÁNIČKÁCH

|                                                           |  |                                                                      |  |                                 |  |
|-----------------------------------------------------------|--|----------------------------------------------------------------------|--|---------------------------------|--|
| generální projektant                                      |  | projektant části                                                     |  | číslo pare                      |  |
| A99                                                       |  | Atelier 99 s.r.o.<br>Purkyňova 71/99<br>612 00 Brno                  |  |                                 |  |
| architekt                                                 |  | Ing. arch. Dana Lošťáková                                            |  | vypracoval Ing. Tomáš Efenberk  |  |
| HIP                                                       |  | Ing. Tomáš Pulkrábek                                                 |  | kontroloval Ing. Vít Rybák      |  |
| ved. projektant                                           |  | Ing. Marie Kudělková                                                 |  | zodp. projektant Ing. Vít Rybák |  |
| stavebník                                                 |  | Královéhradecký kraj, Pivovarské náměstí 1245, 500 03 Hradec Králové |  |                                 |  |
| SO 01 PARKOVACÍ DŮM TRUTNOV<br>Oblastní nemocnice Trutnov |  |                                                                      |  |                                 |  |
| název stavby                                              |  |                                                                      |  |                                 |  |
| objekt                                                    |  |                                                                      |  |                                 |  |
| část                                                      |  |                                                                      |  |                                 |  |
| D1. - DOKUMENTACE STAVEBNÍHO NEBO INŽENÝRSKÉHO OBJEKTU    |  |                                                                      |  |                                 |  |
| název dokumentu                                           |  |                                                                      |  |                                 |  |
| Opěrná zeď' - přehledné plány                             |  |                                                                      |  | číslo přílohy                   |  |

|         |  |              |
|---------|--|--------------|
| zakázka |  | A-22-1042    |
| datum   |  | 11/2024      |
| stupeň  |  | DPS          |
| měřítko |  | 1:25; 20; 10 |

209