



SITUACE ŠIRŠÍCH VZTAHŮ

M:1:1000

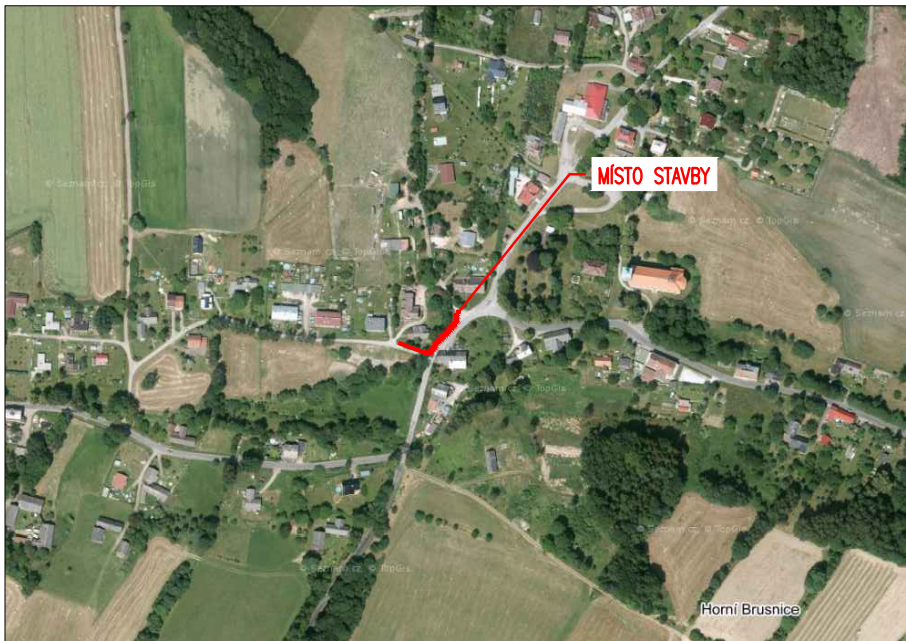

03		
02		
01		
ZMĚNA	POPIS	DATUM

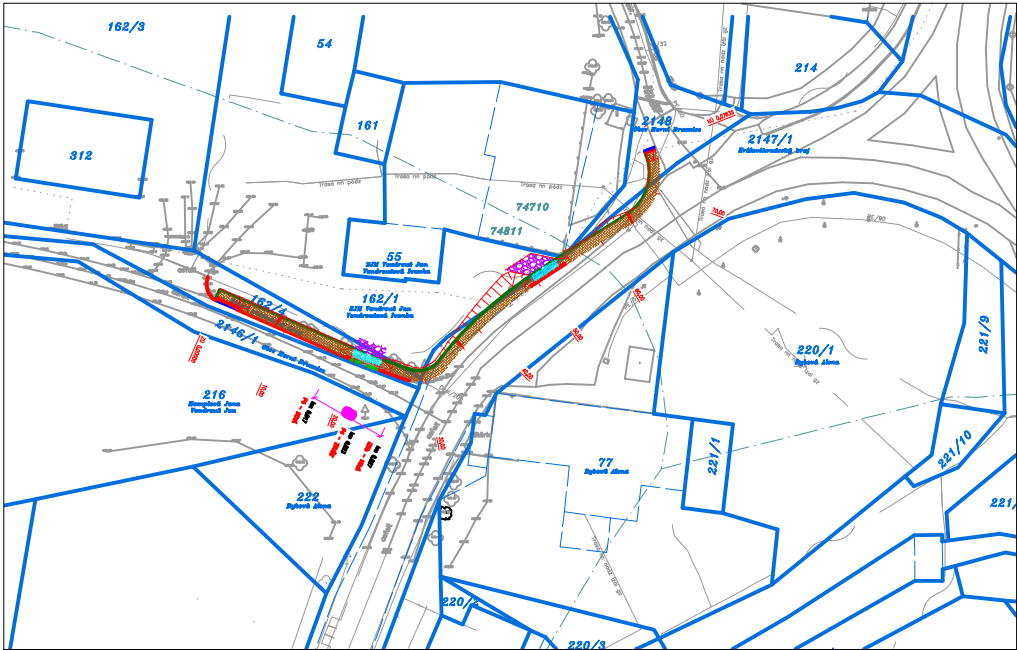

ING. IVAN ŠÍR

PROJEKTOVÁNÍ DOPRAVNÍCH STAVEB a.s.  
Haškova 1714/3, 500 02 Hradec Králové, tel: +420 603 181 473, sir@sirivan.cz, www.sirivan.cz

IČ: 287 86 793

Objednatel: Obec Horní Brusnice  
Horní Brusnice 284  
Horní Brusnice  
544 74

Horní Brusnice - nový chodník podél III/28447

■ kraj:  
Královéhradecký

■ MÚ / OU:  
Horní Brusnice

■ stupeň utajení:  
bez utajení

■ datum:  
05 / 2018

■ zakázkové číslo:  
18 030

■ stupeň PD:  
PDPS

■ odpovědný projektant stavby:  
Ing. Ivan Šír

■ hlavní inženýr projektu:  
Ing. Jan Fiala

■ vypracoval:  
Bc. Karel Laš

■ kontroloval:  
Ing. Jan Fiala

■ změna číslo:  
00

■ měřítko:  
M 1:1000

*fu*  
*Fiala*

SITUAČNÍ VÝKRESY

SITUACE ŠIRŠÍCH VZTAHŮ