


KATASTRÁLNÍ SITUACE  
1:500

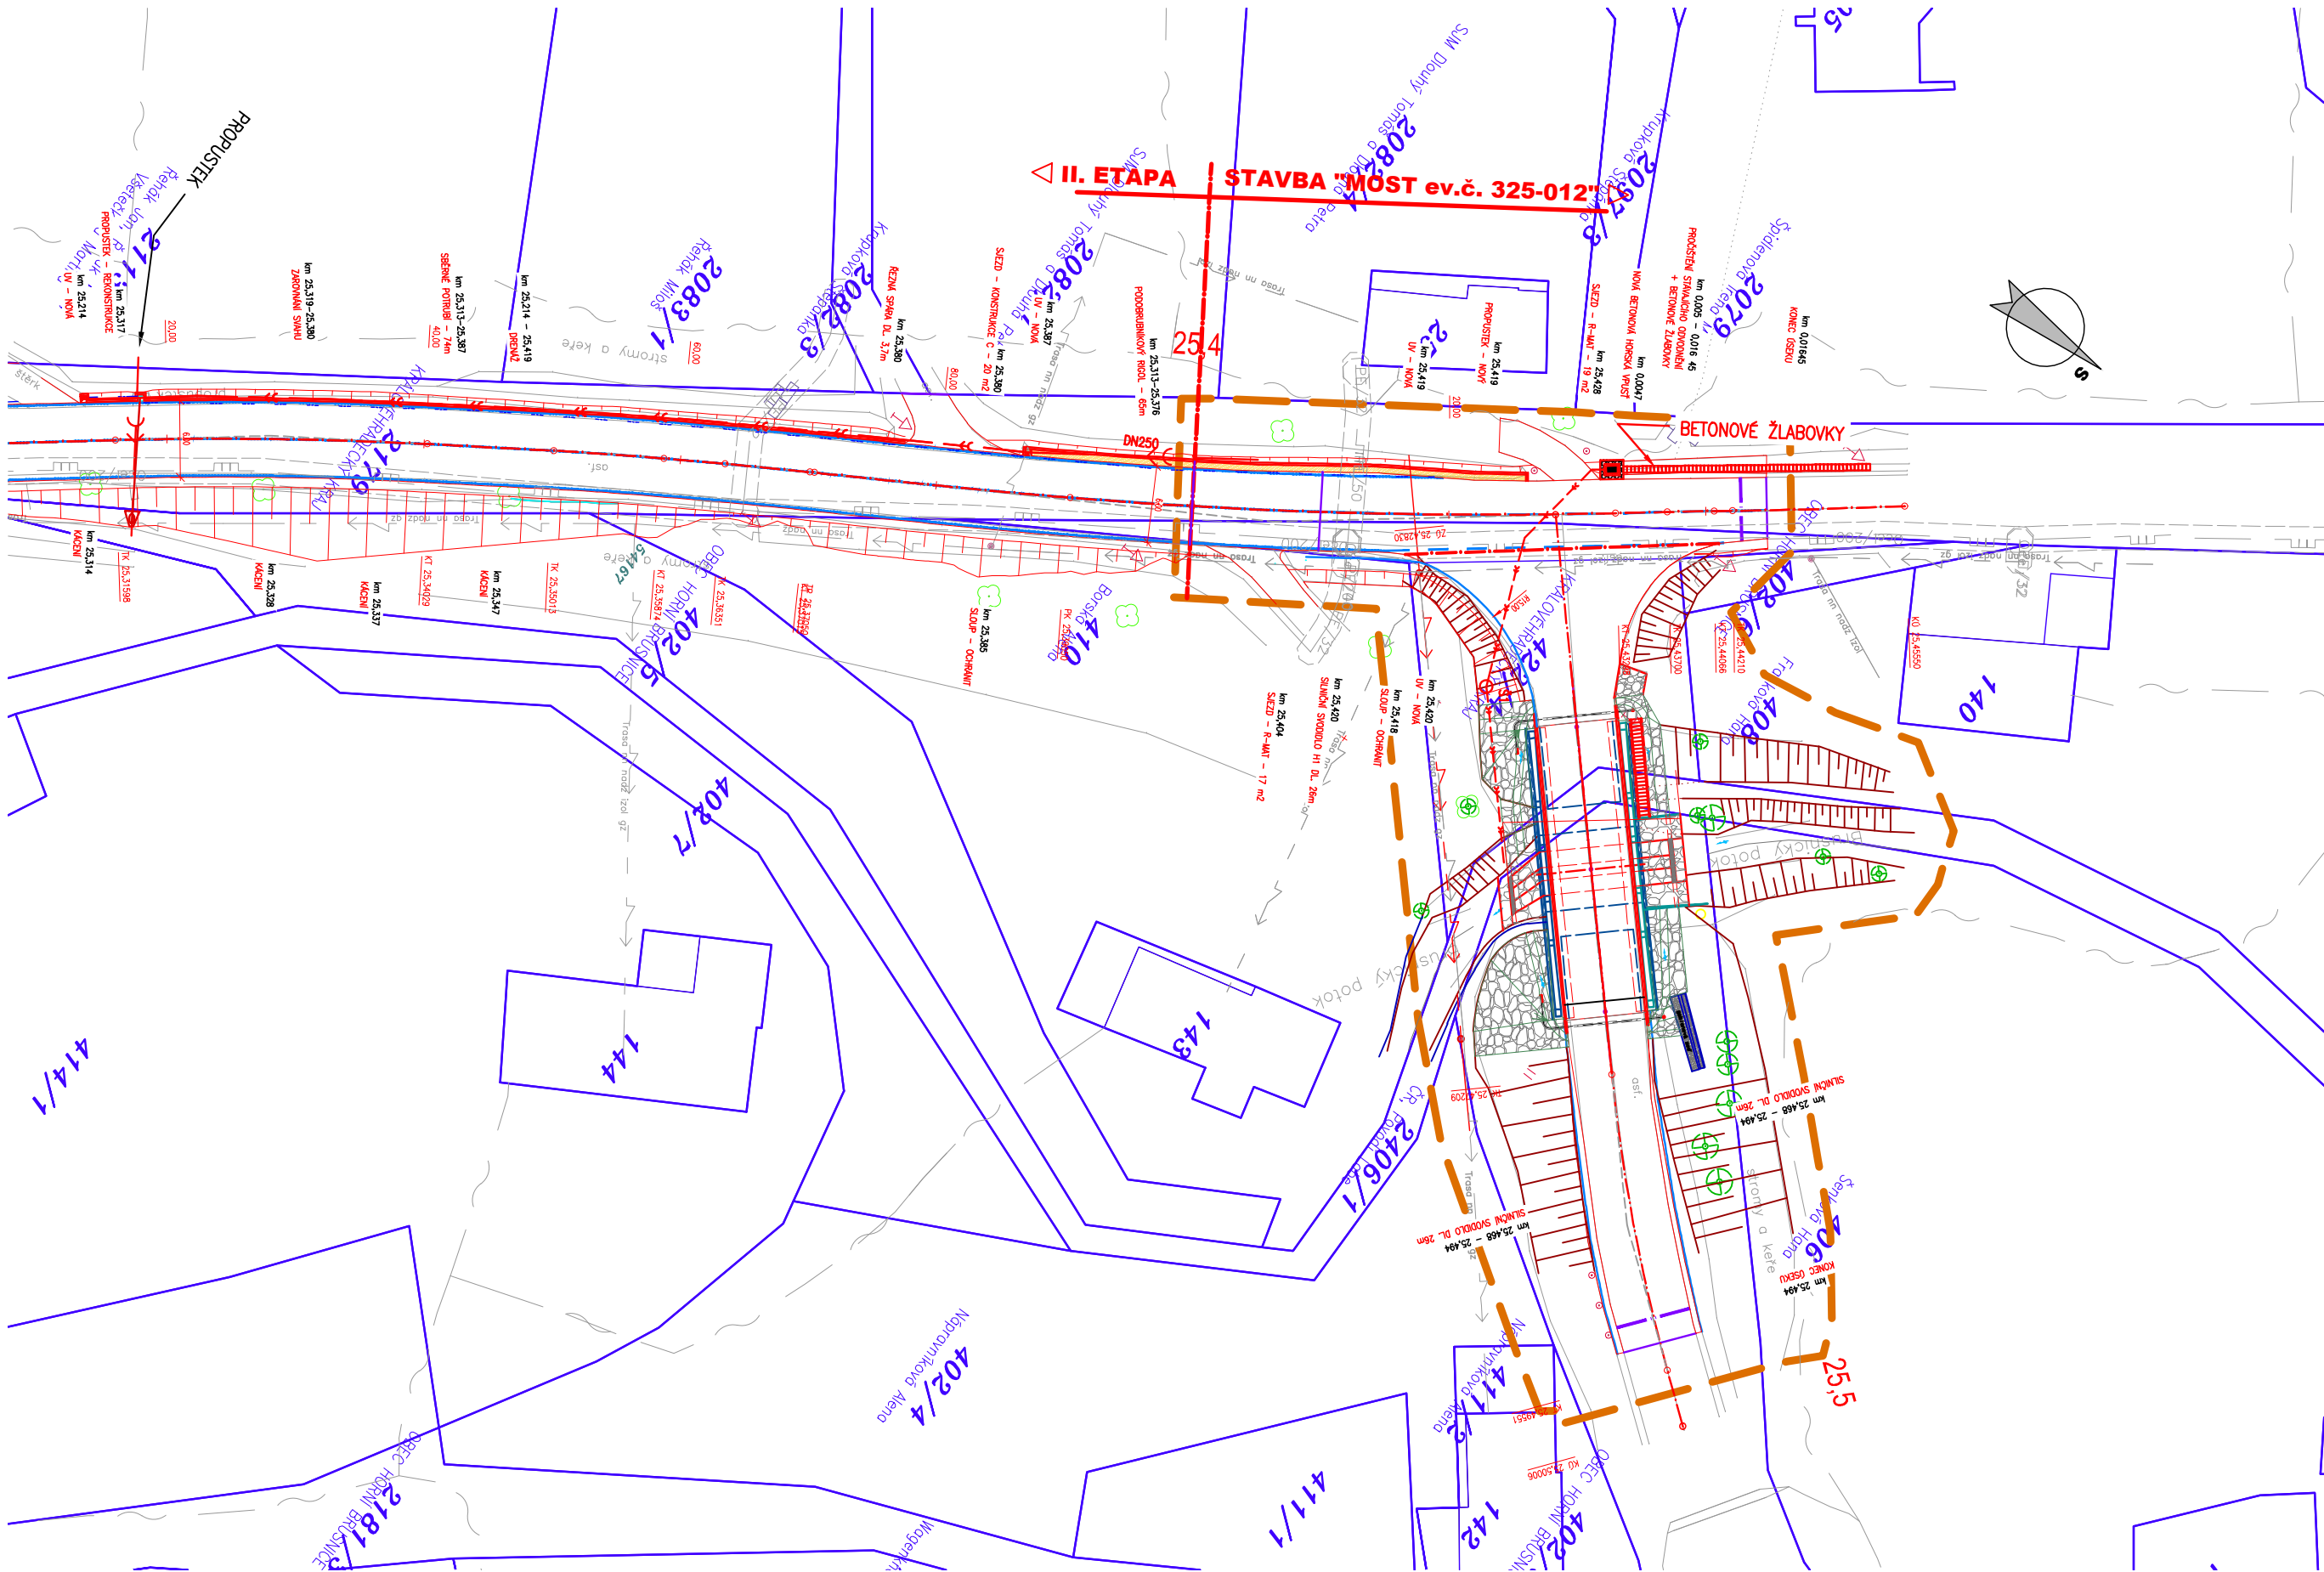

SEZNAM OBJEKTŮ STAVBY

SO/PS	Název PS, SO	Vlastník / správce
SO 108	Rekonstrukce silnice II/325 km 25,400 - 25,494	Kralovehradecký kraj / Správa silnic KhK
SO 142.2	Vyvolané úpravy chodníků a sjezdů - úsek km 25,400 - 25,494	Vlastníci komunikací
SO 151	Obnova krytu v napojení na II/325	Kralovehradecký kraj / Správa silnic KhK
SO 201	Most ev.č. 325-012	Kralovehradecký kraj / Správa silnic KhK
SO 902.2	Dopravně - inženýrská opatření pro most ev.č. 325-012	zhotovitel stavby
SO 912.2	Pomocné dopravní stavby a opatření pro most ev.č. 325-012	Kralovehradecký kraj / Správa silnic KhK

03		
02		
01		
ZMĚNA	POPIS	DATUM



**ING. IVAN ŠÍR**  
PROJEKTOVÁNÍ DOPRAVNÍCH STAVEB CZ s.r.o.  
Haškova 1714/3, 500 02 Hradec Králové, tel: +420 603 181 473, sir@sirivan.cz, www.sirivan.cz



IČ: 259 62 914

Objednatel: Kralovehradecký kraj  
Pivovarské náměstí 1245, 500 03 Hradec Králové

**II/325 Horní Brusnice, oprava mostu ev.č. 325-012**

- kraj: Kralovehradecký
- MÚ / OU: Dvůr Králové
- stupeň utajení: bez utajení
- datum: 08 / 2024
- zakázkové číslo: O22018
- stupeň PD: PDPS

- odpovědný projektant stavby: Ing. Ivan Šír
- odpovědný projektant objektu: Ing. Jan Fiala
- vypracoval: Ing. Jakub Erben
- kontroloval: Ing. Jan Fiala
- změna číslo: 01
- měřítko: M 1:500

SITUAČNÍ VÝKRESY

KATASTRÁLNÍ SITUACE km 25,400 - 25,494

C.2