




PODÉLNÝ ŘEZ M 1:50

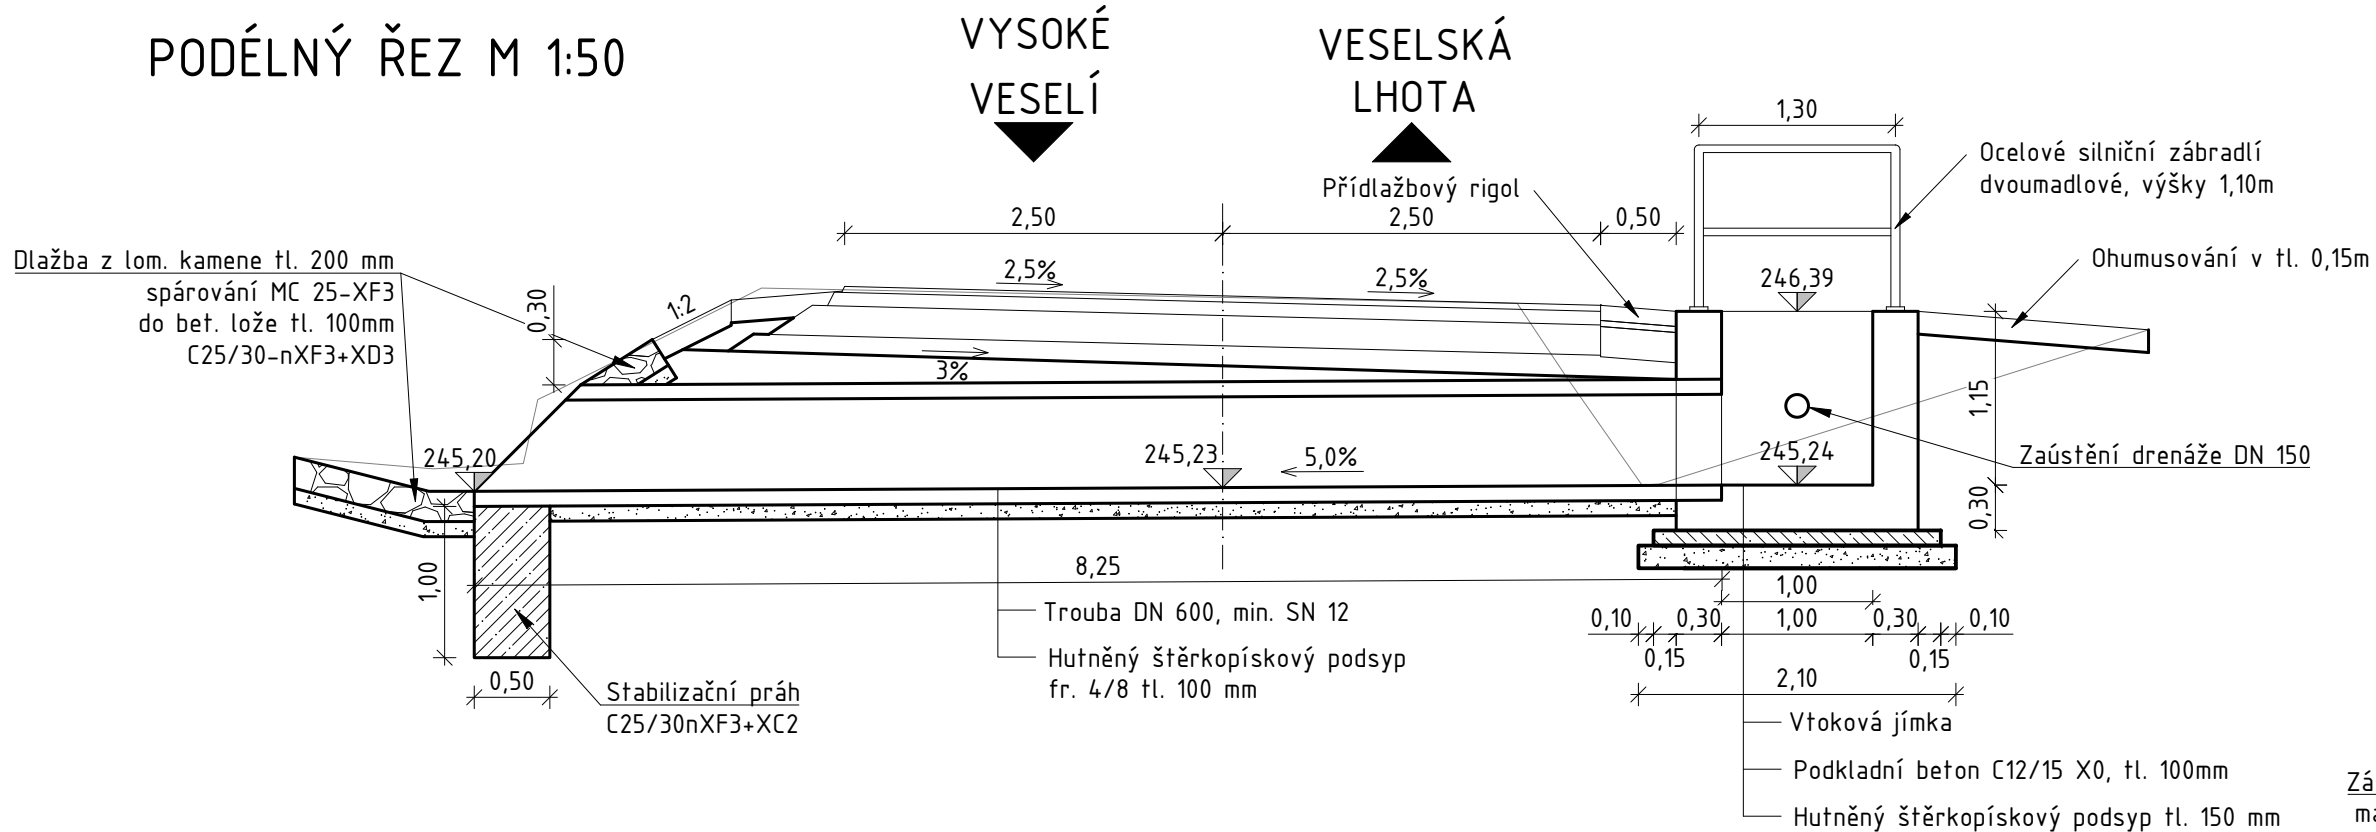


PŘÍČNÝ ŘEZ M 1:50

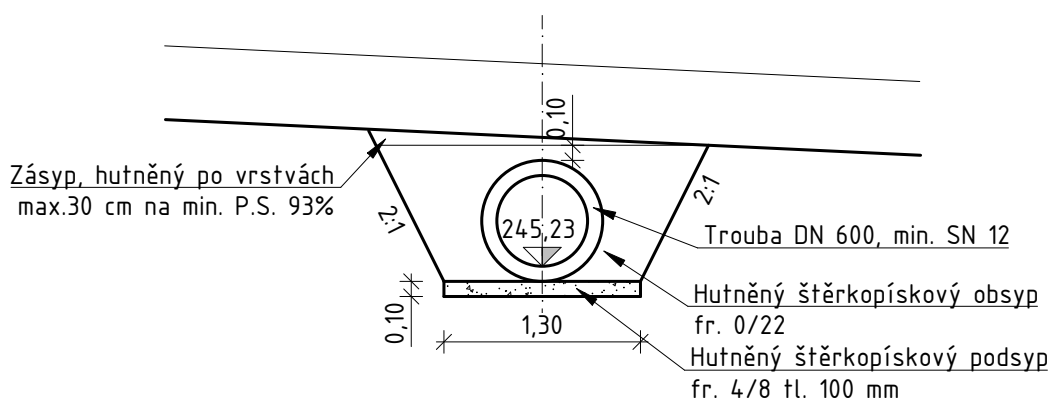


POHLED NA ODTOK M 1:50

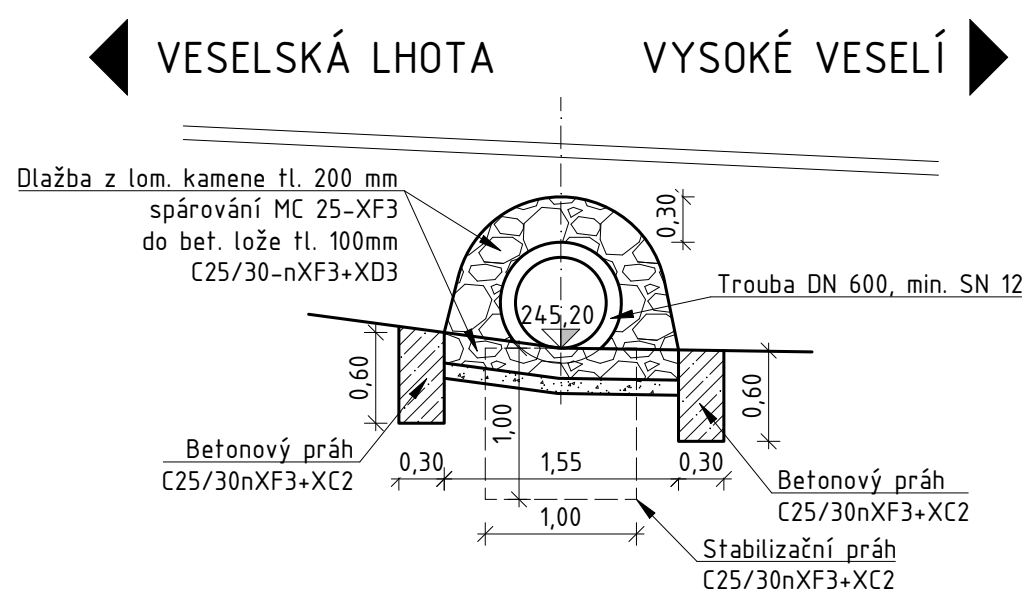

POHLED NA VTOK M 1:50

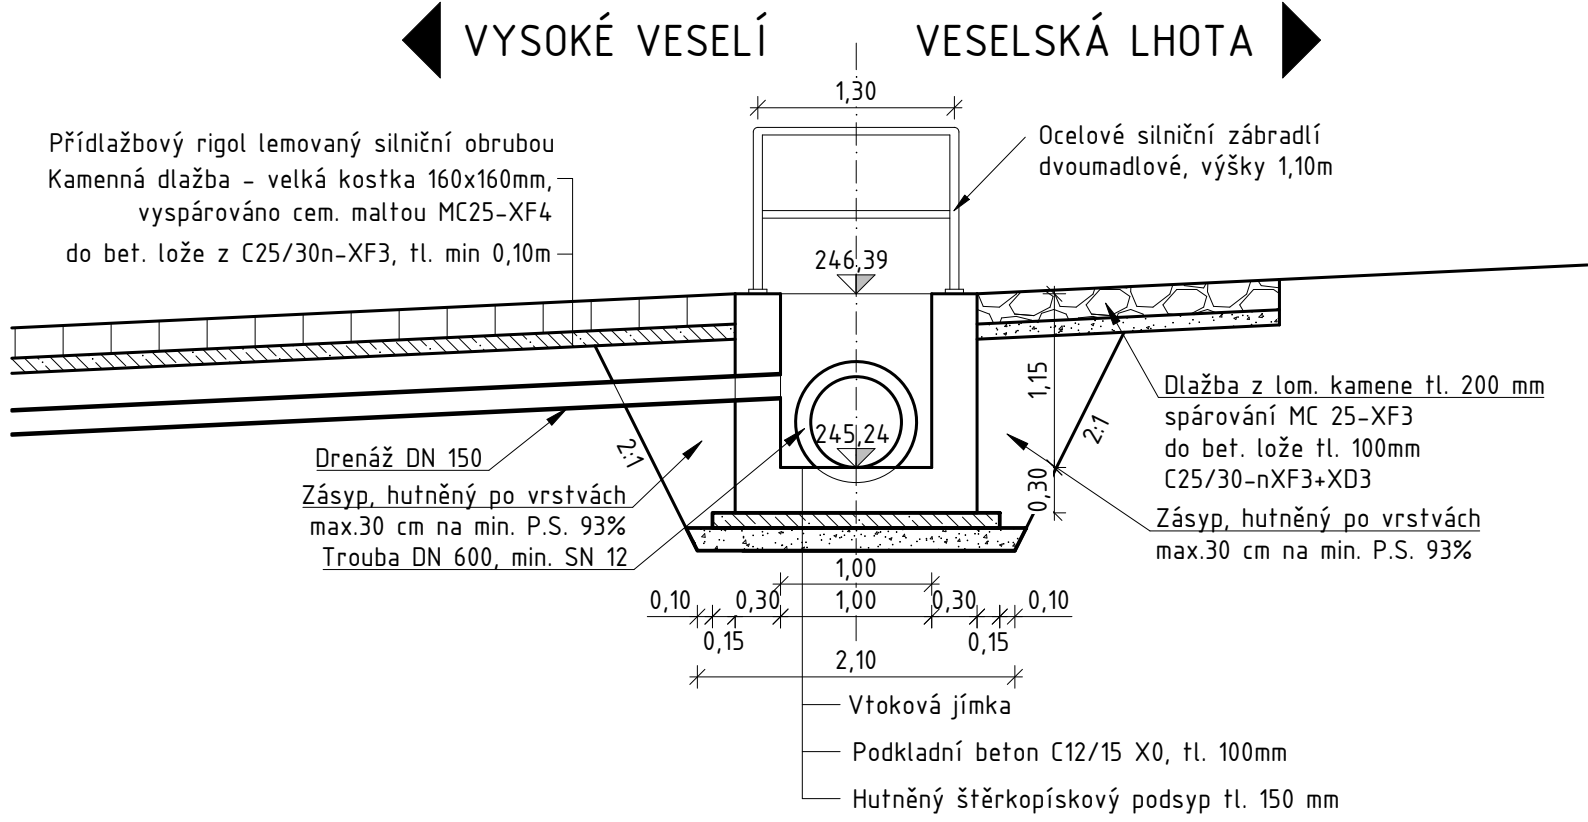

PŮDORYS M 1:50

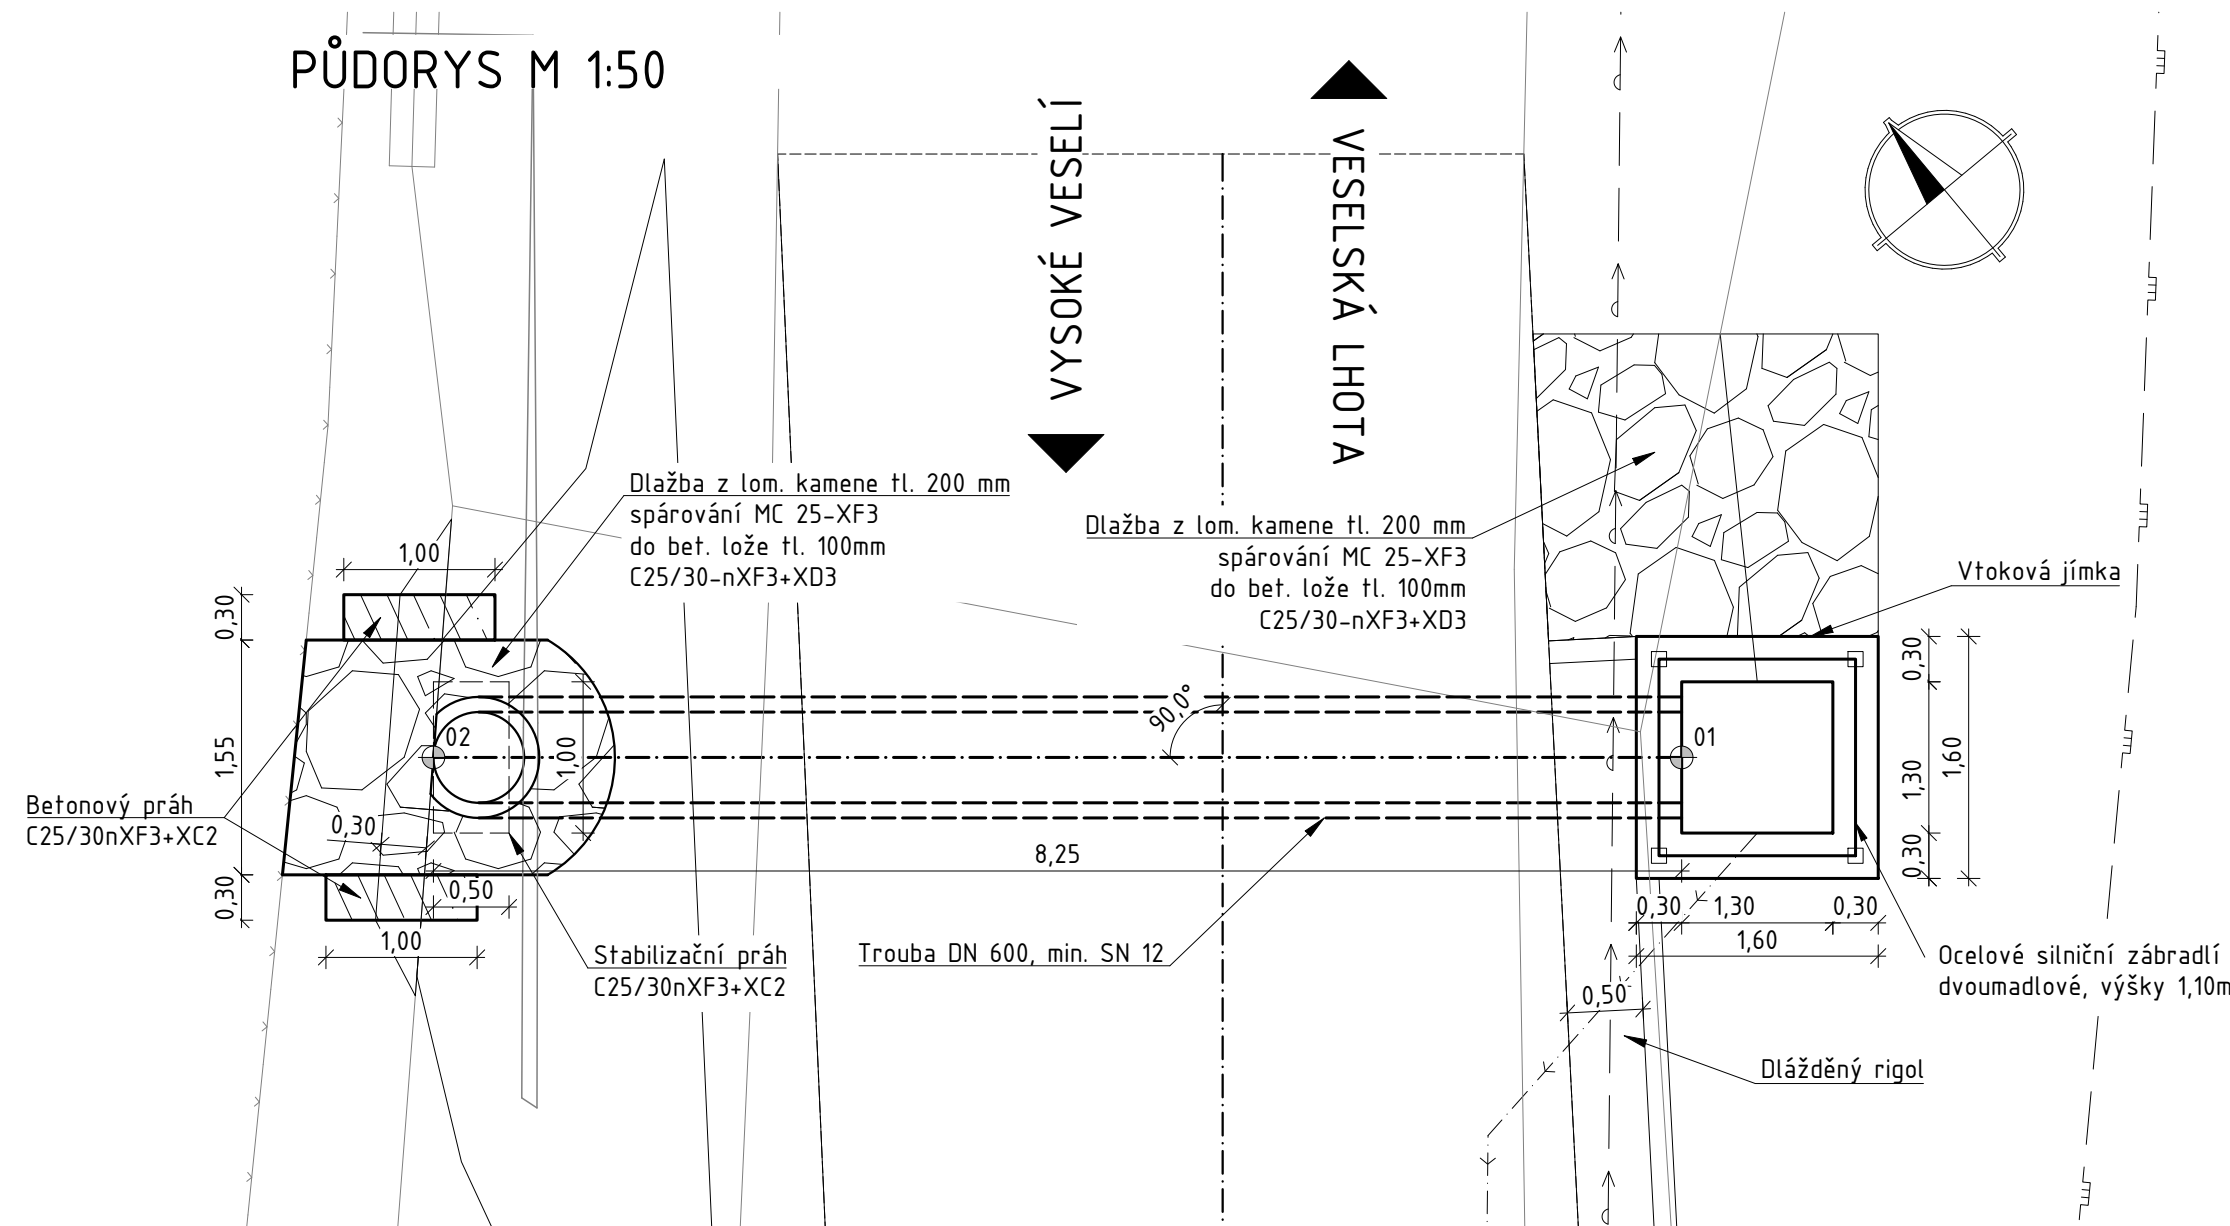

VB

BOD	Y [m]	X [m]	Z [m n.m.]
01	667 340,068	1 025 038,612	245,240
02	667 346,411	1 025 033,327	245,200

Souřadnicový systém: JTSK
Výškový systém: Bpv

Investor:



Královéhradecký kraj
Pivovarské náměstí 1245, 500 03 Hradec Králové

OBJEDNATEL:



Královéhradecký kraj
Pivovarské náměstí 1245
500 03 Hradec Králové

NÁZEV AKCE: **III/32744 Veselská Lhota - nestabilní silniční těleso v km 0,440 - 0,480**

ČÁST / STAVEBNÍ OBJEKT: **SO 101 - Rekonstrukce a odvodnění silnice III/32744**

PŘÍLOHA: **Propustek v km 0,101**

ZHOTOVITEL:



M - PROJEKCE s.r.o.
Resslova 956
500 02 Hradec Králové
www.m-projekce.cz

ZODP. PROJEKTANT: **Karel Láska**

VYPRACOVAL: **Karel Láska**

KONTROLA: **David Senohrábek, DiS.**

MĚŘÍTKO: **1:50**

Č. ZAKÁZKY: **25-054-02**

STUPEŇ: **PDPS**

DATUM: **11/2025**

ČÁST: **101**

PŘÍLOHA: **5.3**

PARÉ: