




PŘÍČNÝ PROPUSTEK S OBETONOVÁNÍM - VZOROVÉ ŘEŠENÍ, M 1:50  
PODÉLNÝ ŘEZ PROPUSTKEM

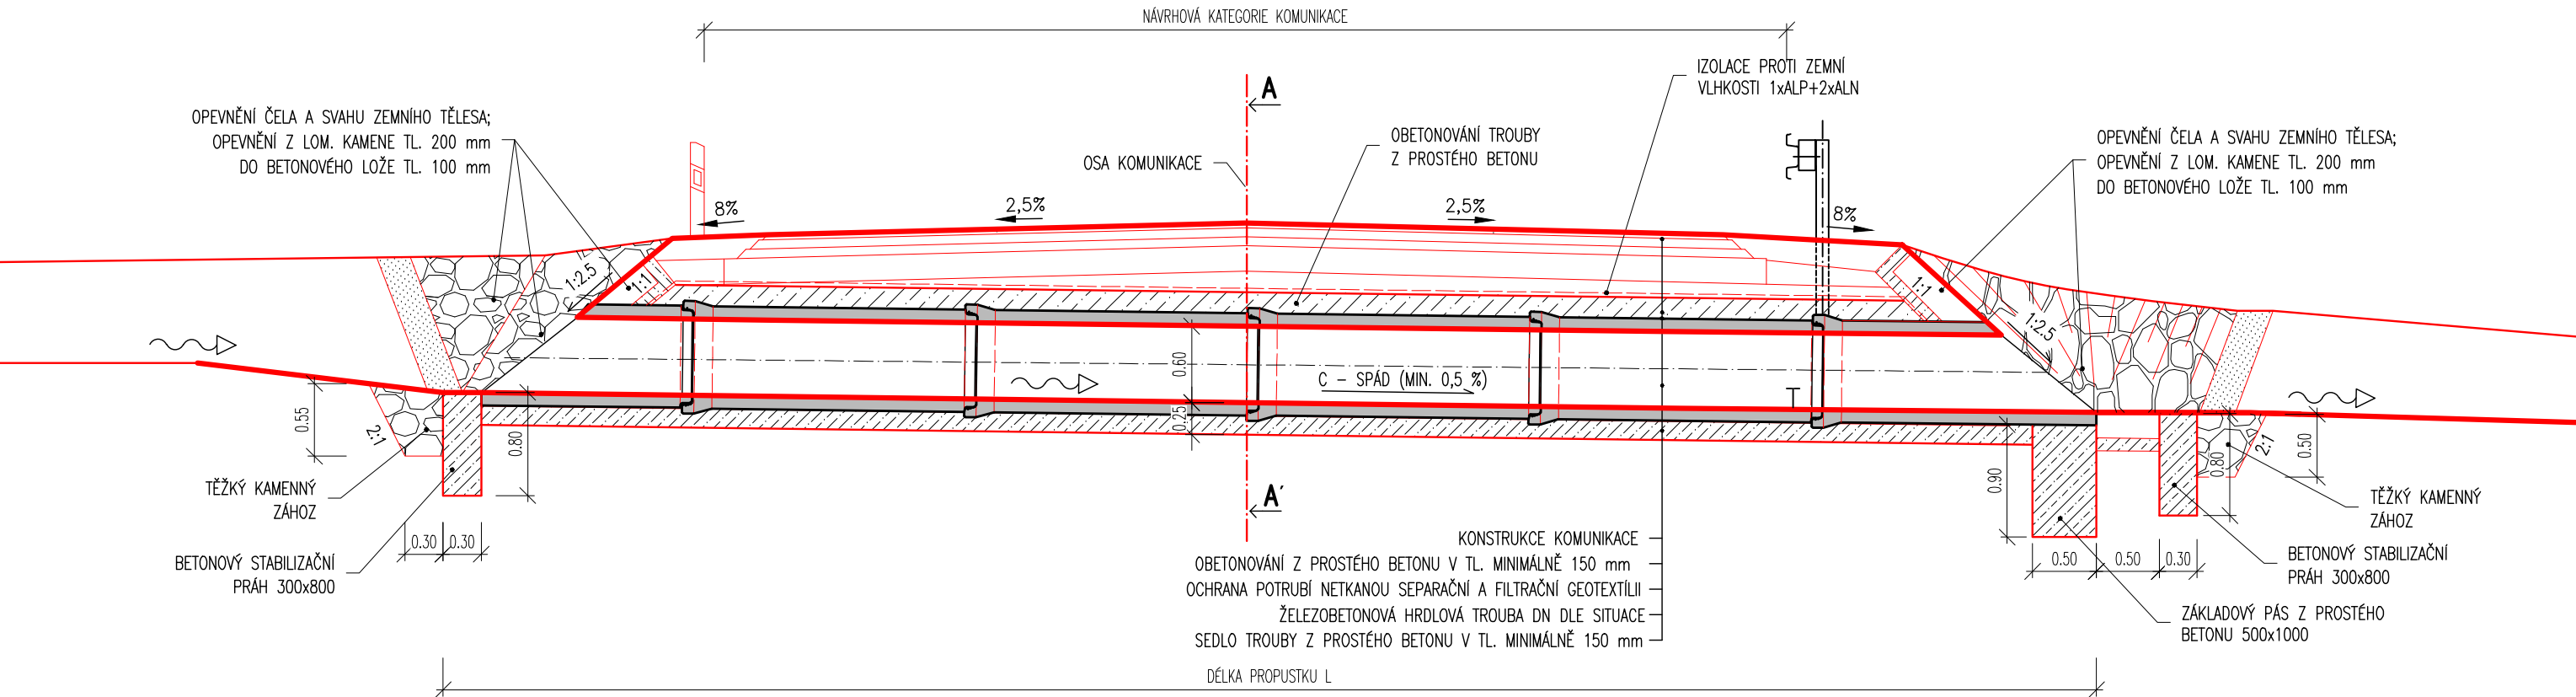


PŘÍČNÝ PROPUSTEK S JÍMKOU - VZOROVÉ ŘEŠENÍ, M 1:50  
PODÉLNÝ ŘEZ PROPUSTKEM

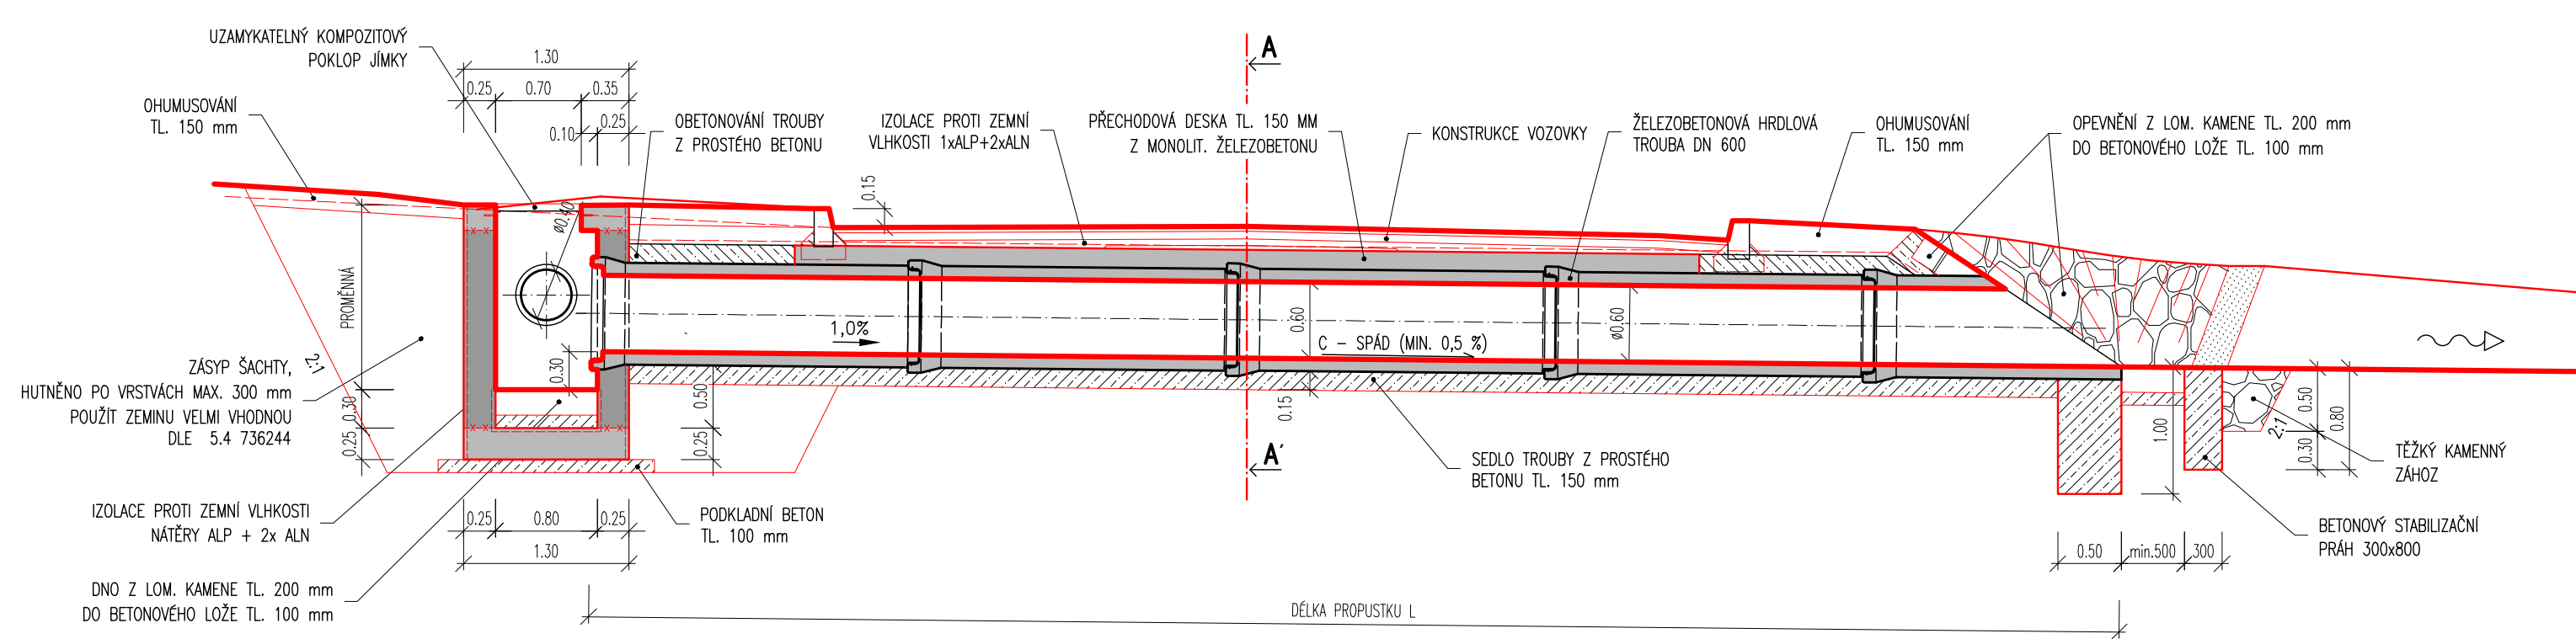


ŘEZ A-A' - DODRŽENÍ MINIMÁLNÍ HLOUBKY ULOŽENÍ POTRUBÍ, M 1:50  
PŘÍČNÝ ŘEZ PROPUSTKEM

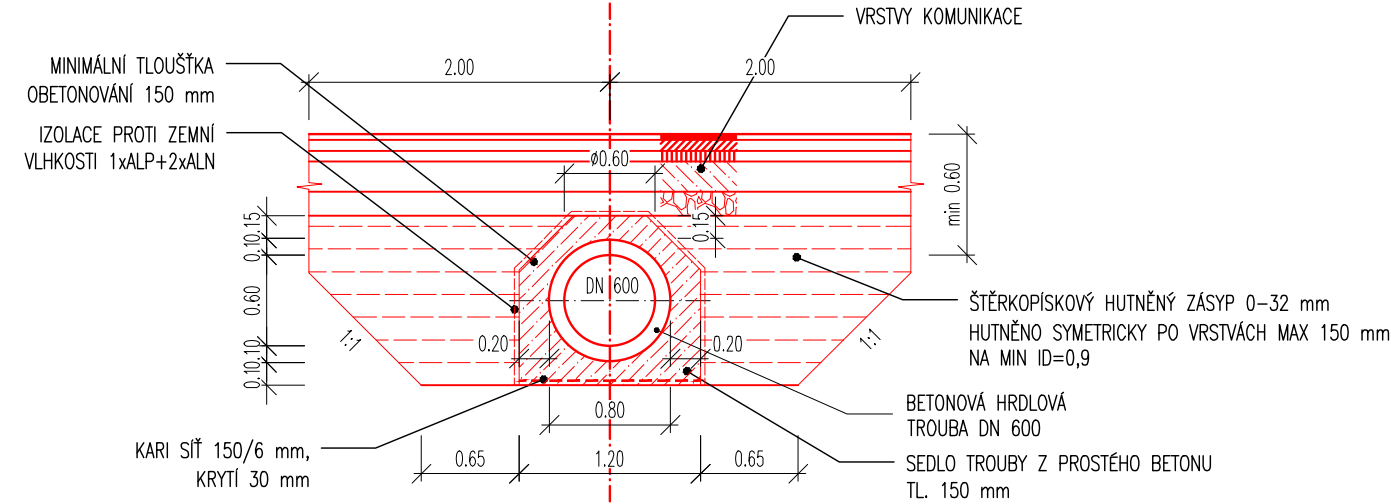


ŘEZ A-A' - NEDODRŽENÍ MINIMÁLNÍ HLOUBKY ULOŽENÍ POTRUBÍ, M 1:50  
PŘÍČNÝ ŘEZ PROPUSTKEM

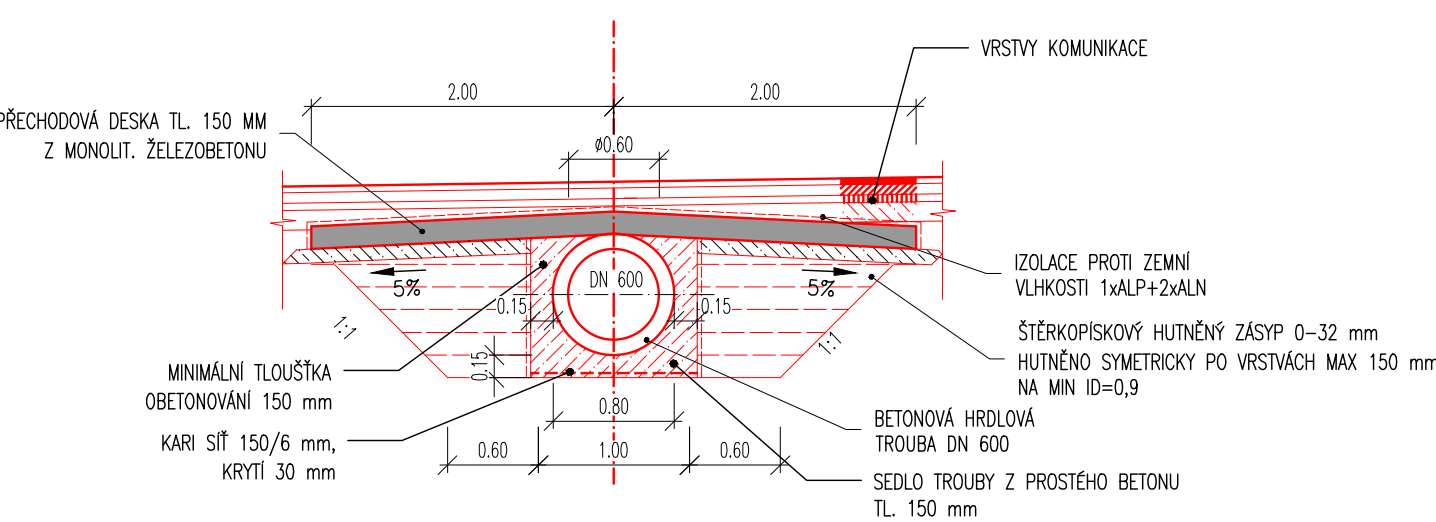


PODÉLNÝ PROPUSTEK - VZOROVÉ ŘEŠENÍ, M 1:50  
PODÉLNÝ ŘEZ PROPUSTKEM

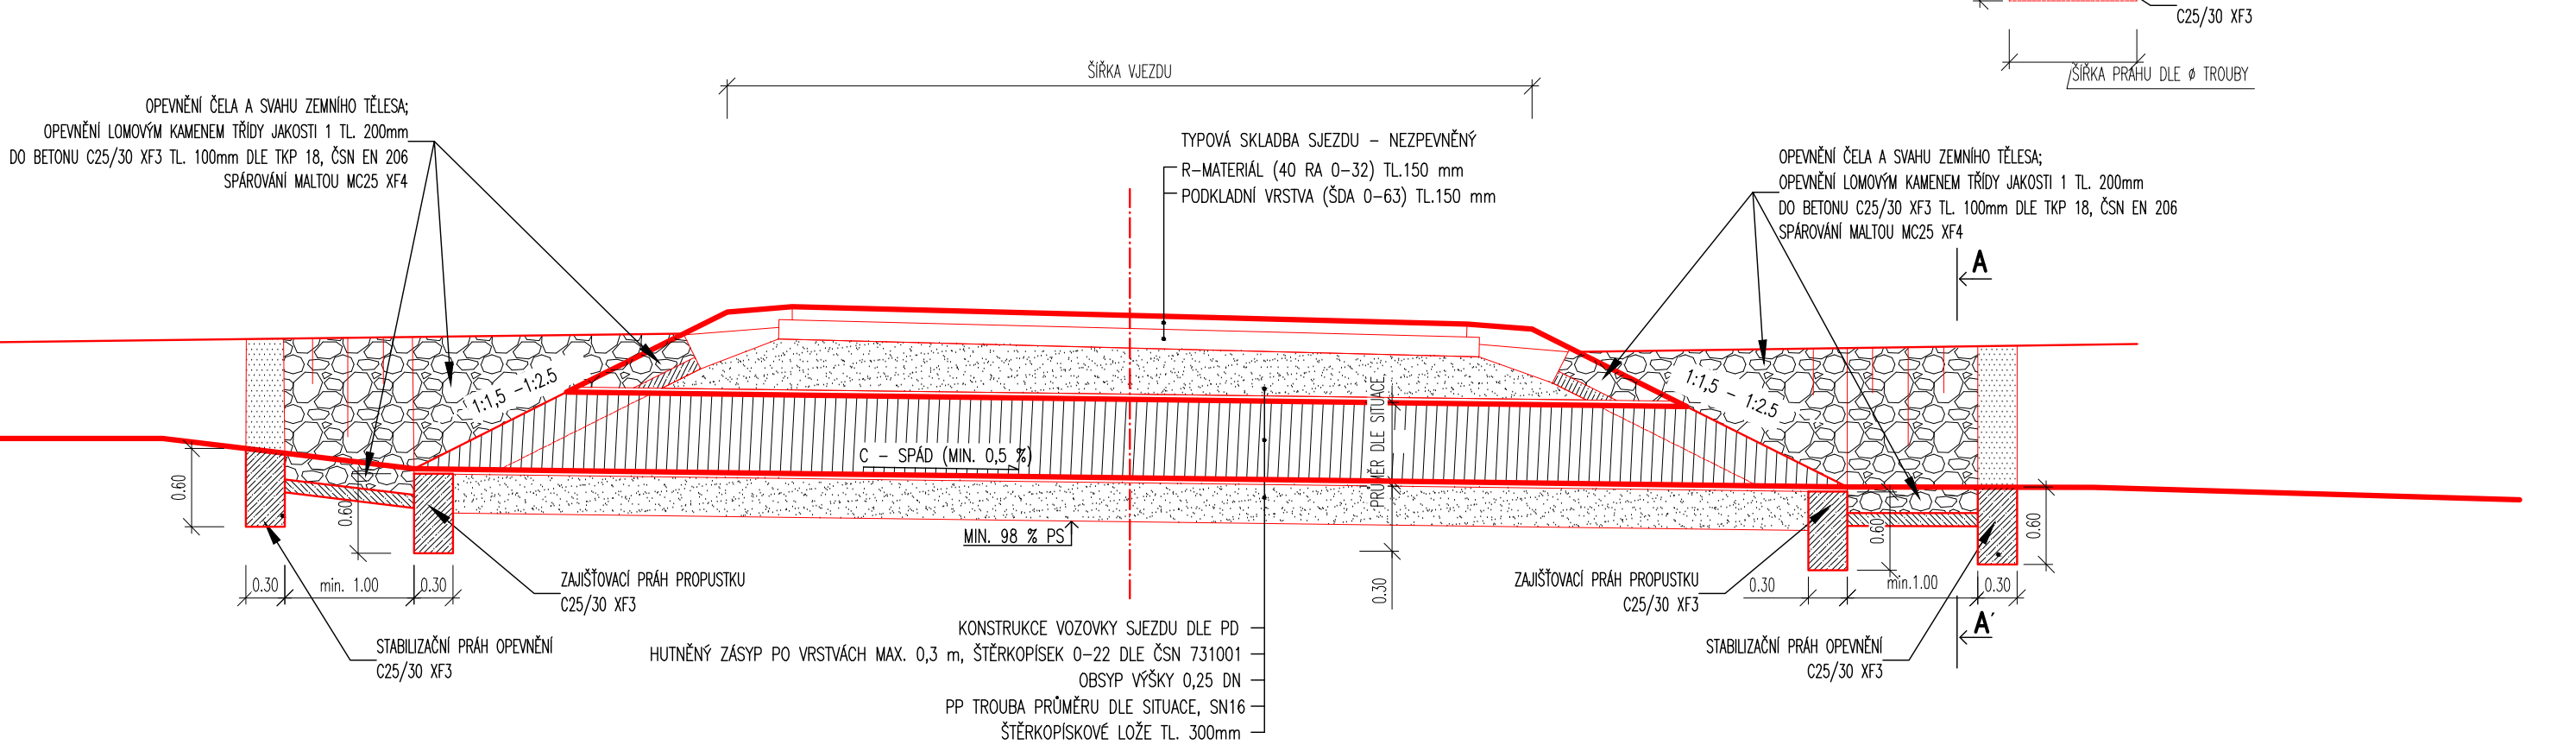

LAPAČ SPLAVENIN, M1:50  
PŮDORYS

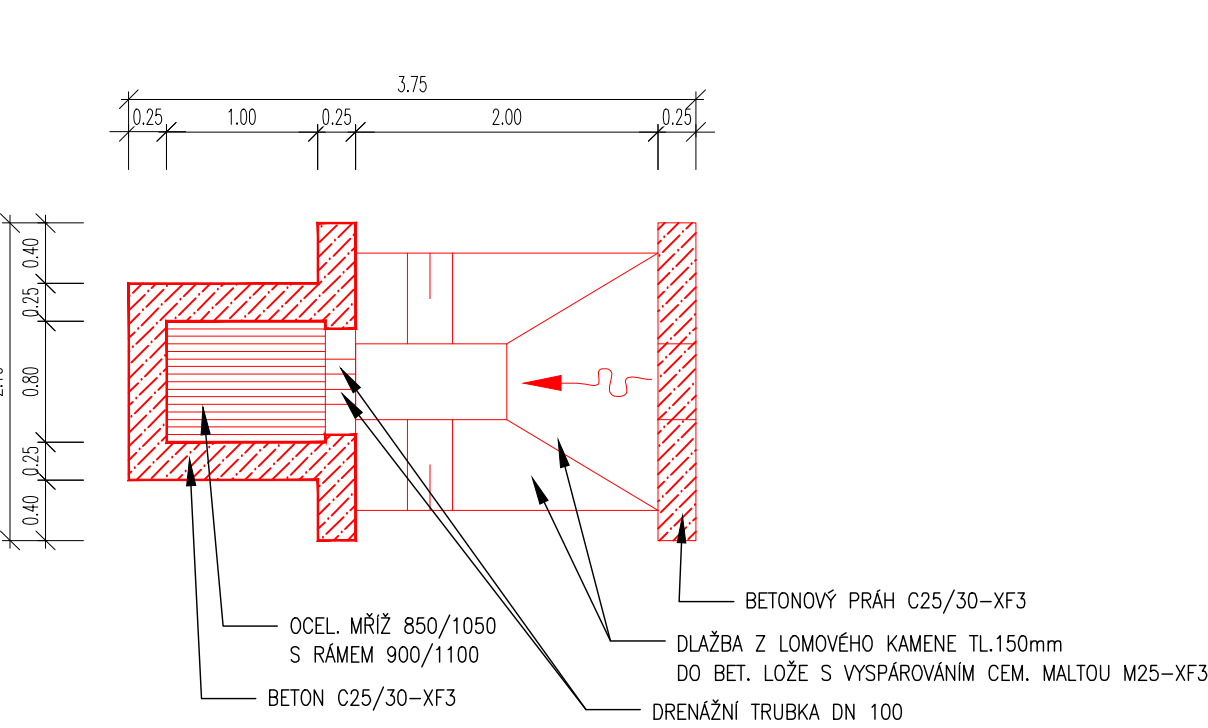

LAPAČ SPLAVENIN, M1:50  
PODÉLNÝ ŘEZ

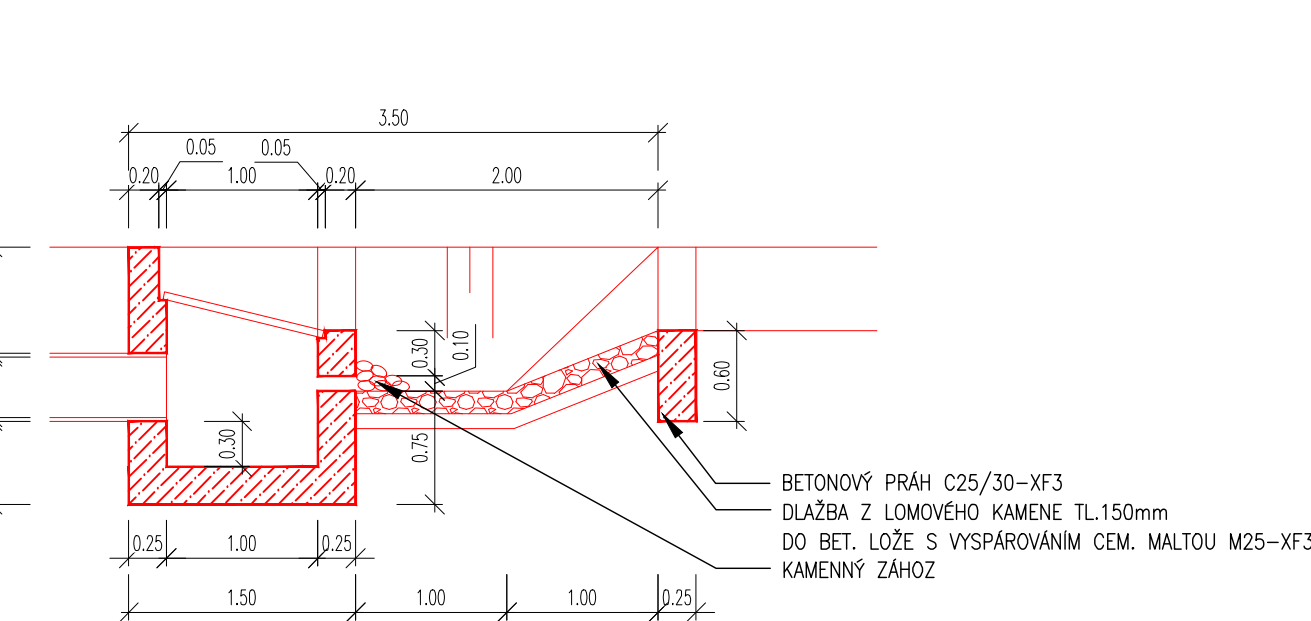

KONSTRUKČNÍ BETONY  
A VÝZTUŽ

BETONY JSOU PROVEDENY DLE ČSN EN 206-1

KONSTRUKČNÍ BETONY:

ŘÍMSY

ZÁKLADY, DNO ŠACHTY

DŘÍK, ČELO, STĚNY A STROP ŠACHTY

PŘECHODOVÁ DESKA

OSTATNÍ BETONY:

PODKLADNÍ BETON, SEDLO

STABILIZAČNÍ PRAHY, ZÁKLADOVÉ PASY

BETONOVÉ LOŽE DLAŽBY

MALTA SPÁROVÁNÍ

VÝZTUŽ:

BETONÁŘSKÁ VÝZTUŽ

KONSTRUKČNÍ OCEL:

ZABRADLÍ


OSTATNÍ:

KÁMEN ZDIVA A ODLÁŽEŇ LOMOVÝ KÁMEN, TŘ. JAKOSTI II.

MIN. PEVNOST V TLAKU 80 MPa

MIN. NASAKAVOST 3,0%

PODÉLNÝ PROPUSTEK - ŘEZ A-A'

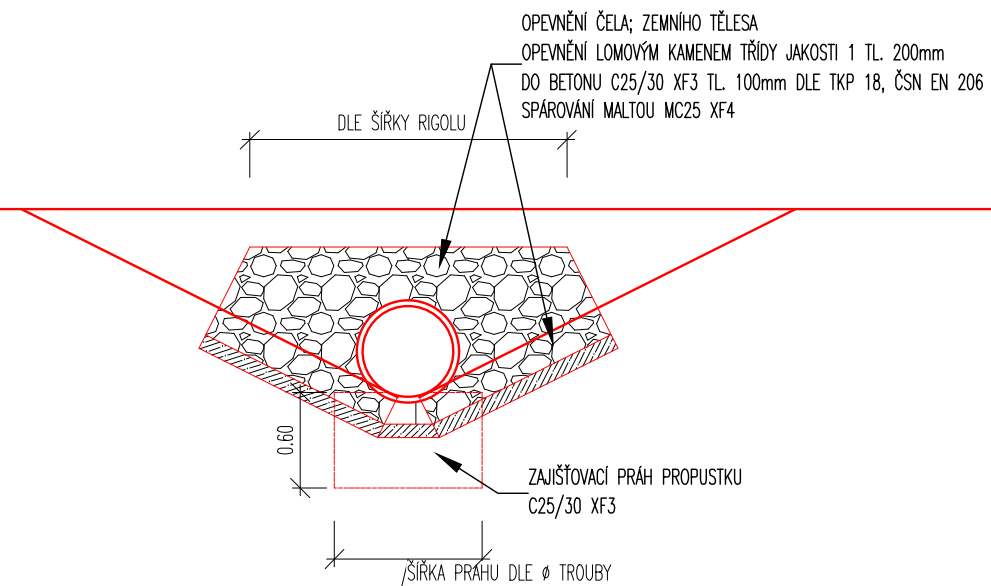

03		
02		
01		
ZMĚNA	POPIS	DATUM

	<b>ING. IVAN ŠÍR</b> PROJEKTOVÁNÍ DOPRAVNÍCH STAVEB CZ s.r.o. Haškova 1714/3, 500 02 Hradec Králové, tel.: +420 603 181 473, sir@sirivan.cz, www.sirivan.cz IČ: 259 62 914
--	---

investor: Královéhradecký kraj Pivovarské náměstí 1245, 500 03, Hradec Králové		
<b>III/2997 Josefův - Hradec králové (odbočka Piletice) - část II.: Silnice III/2997, hranice okresu Náchod - Hradec Králové (odbočka Piletice)</b>		
■ kraj: Královéhradecký	■ odpovědný projektant stavby: Ing. Ivan Šír	
■ MÚ / OU: Hradec Králové, Jaroměř	■ odpovědný projektant objektu: Ing. Jan Fiala	
■ stupeň utajení: bez utajení	■ vypracoval: Ing. Jaroslav Seifrt	■ kontroloval: Ing. Jan Fiala
■ datum: 10 / 2025	■ změna číslo: 00	
■ zakázkové číslo: O19004	■ měřítko: 1:50	
■ stupeň PD: PDPS		
OBJEKTY POZEMNÍCH KOMUNIKACÍ VZOROVÉ PŘÍČNÉ ŘEZY - PROPUSTKY		

D.1.1.1.

4.3