


SITUACE ZÁBORŮ, M 1:500
PRŮTAH PĚŠÍ A CYKLISTICKÉ DOPRAVY V MĚSTSKÉ ČÁSTI RUSEK

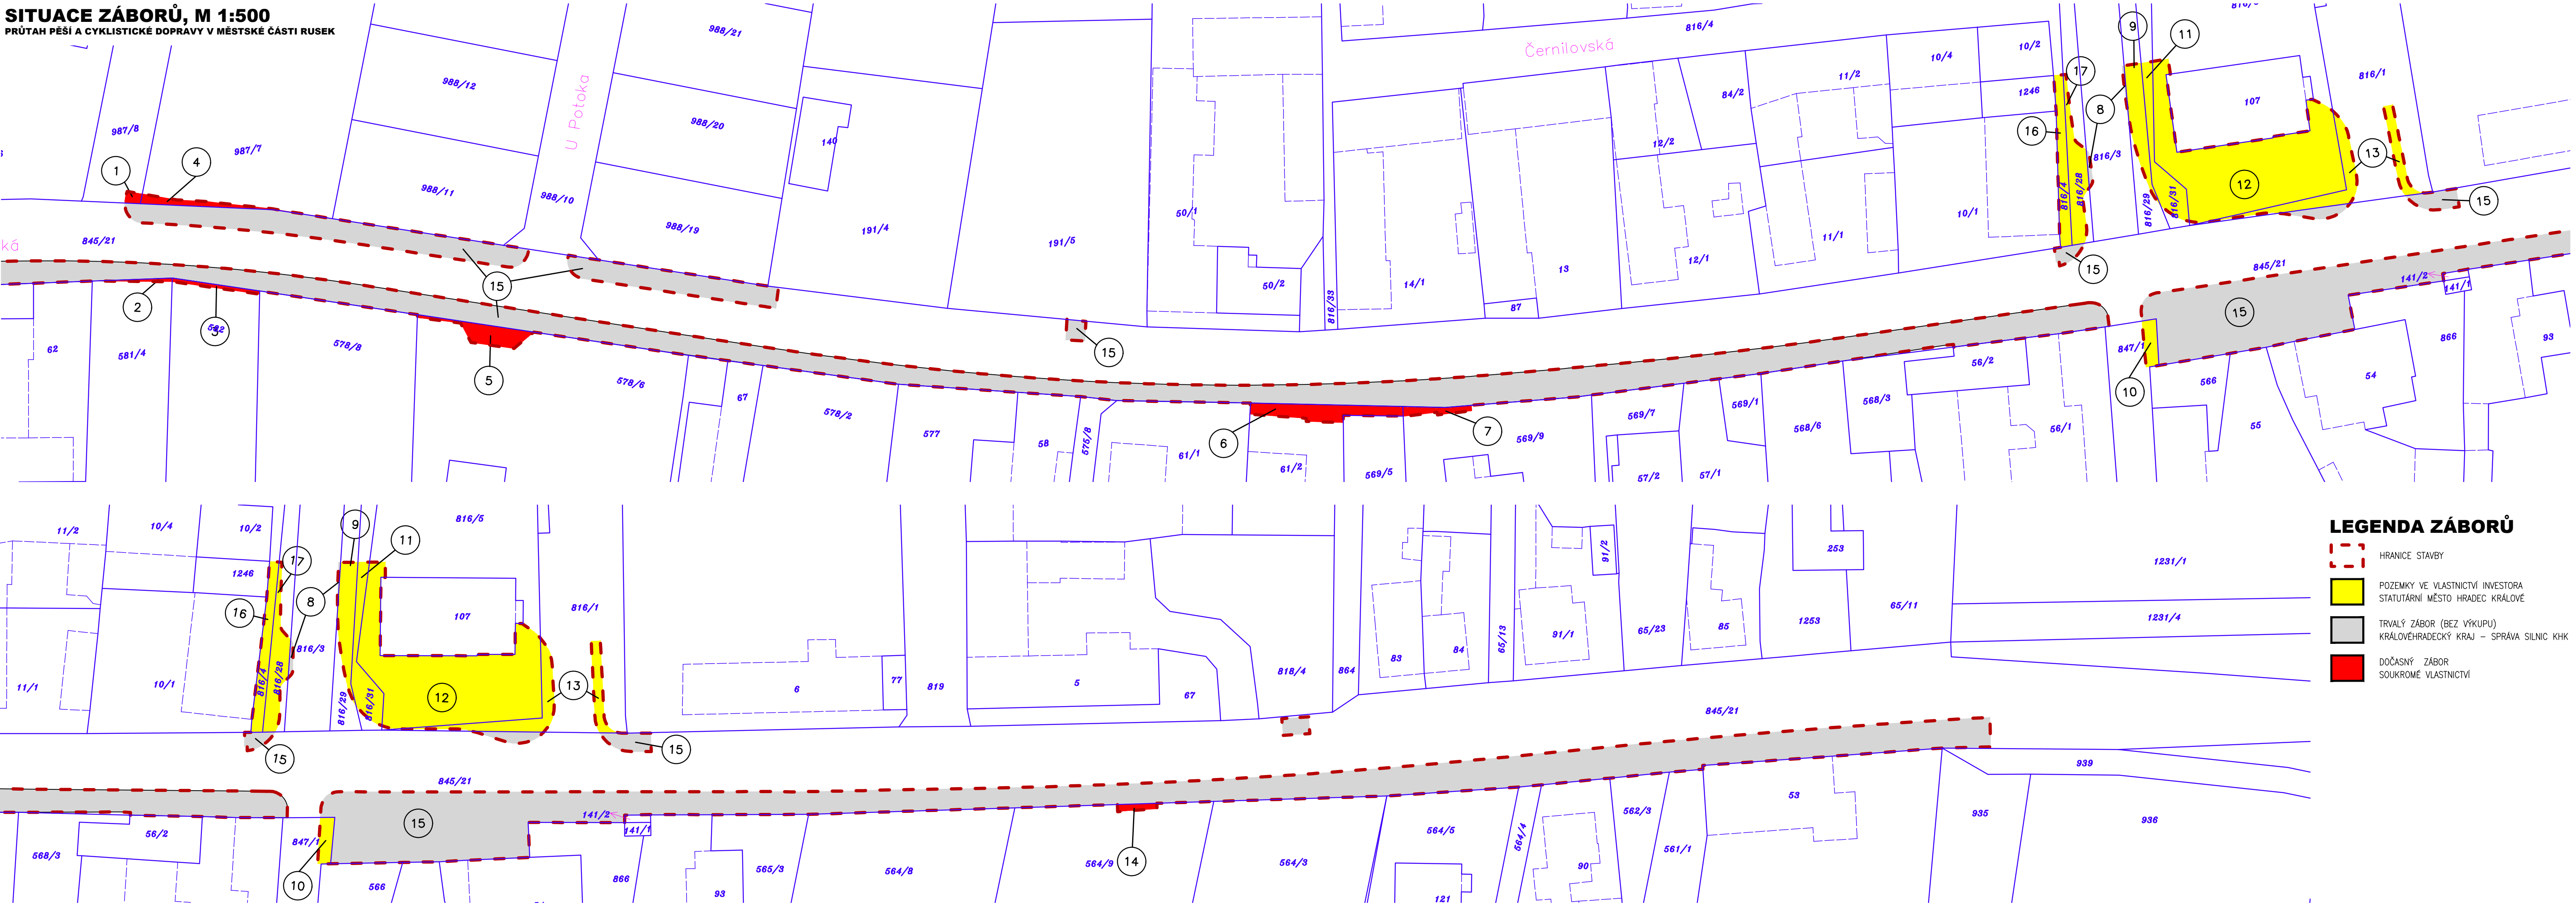

LEGENDA ZÁBORŮ

- HRANICE STAVBY
- POZEMKY VE VLASTNICTVÍ INVESTORA
STATUTÁRNÍ MĚSTO HRADEC KRÁLOVÉ
- TRVALÝ ZÁBOR (BEZ VÝKUPU)
KRÁLOVÉHRADECKÝ KRAJ – SPRÁVA SILNIC KHK
- DOČASNÝ ZÁBOR
SOUKROMÉ VLASTNICTVÍ

03		
02		
01		
ZMĚNA	POPIS	DATUM

ING. IVAN ŠÍR
PROJEKTOVÁNÍ DOPRAVNÍCH STAVEB CZ s.r.o.
Haškova 1714/3, 500 02 Hradec Králové, tel: +420 603 181 473, sir@sirivan.cz, www.sirivan.cz
IČ: 259 62 914

investor: Statutární město Hradec Králové
Československé armády 408, 502 00 Hradec Králové

Průtah pěší a cyklistické dopravy v městské části Rusek

- kraj: Královéhradecký
 - MÚ / OU: Hradec Králové
 - stupeň utajení: bez utajení
 - datum: 07 / 2023
 - zakázkové číslo: 020 002
 - stupeň PD: DZS + DPS
- odpovědný projektant stavby: Ing. Ivan Šír
 - odpovědný projektant objektu: Ing. Jan Fiala
 - vyraboval: Ing. Jaroslav Seifert
 - kontroloval: Ing. Jan Fiala
 - změna číslo: 00
 - měřítko: M 1:500
-