


PŮDORYS 1:100

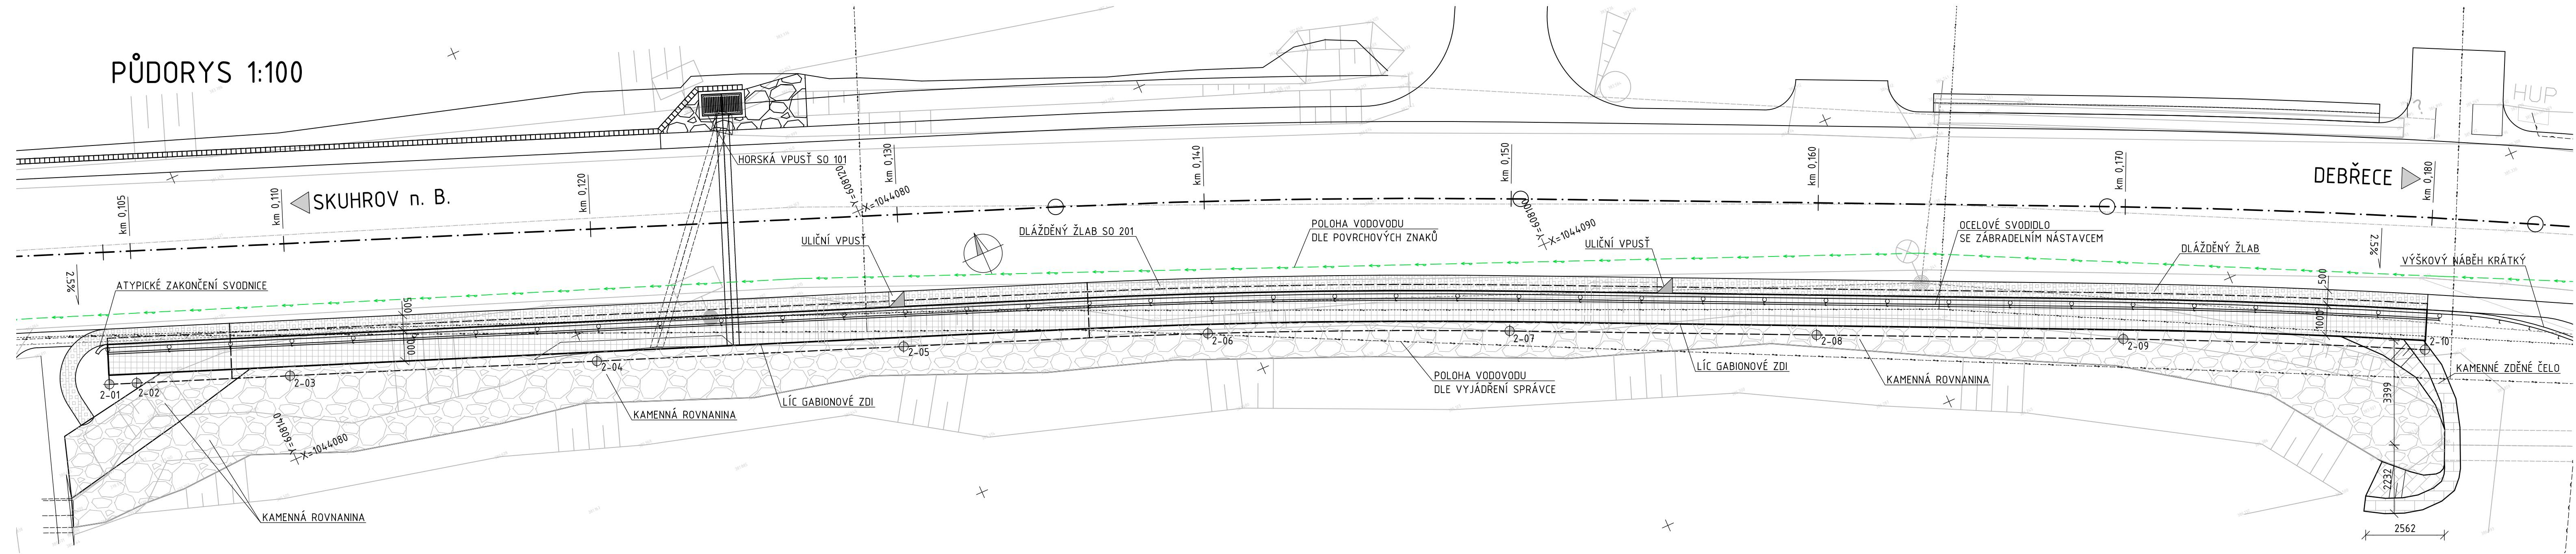

VYTYČOVACÍ BODY

BOD	Y [m]	X [m]
2-01	608 144,587	1 044 075,328
2-02	608 143,757	1 044 075,648
2-03	608 139,091	1 044 077,446
2-04	608 129,759	1 044 081,040
2-05	608 120,428	1 044 084,634
2-06	608 111,190	1 044 088,242
2-07	608 102,166	1 044 092,132
2-08	608 093,074	1 044 096,282
2-09	608 083,986	1 044 100,431
2-10	608 075,140	1 044 104,712

Souřadnicový systém: JTSK
Výškový systém: Bpv

Investor:



Královéhradecký kraj
Pivovarské náměstí 1245
500 03 Hradec Králové

OBJEDNATEL:



ÚDRŽBA SILNIC
Královéhradeckého kraje a.s.
Kutnohorská 59
500 04 Hradec Králové

ZHOTOVITEL:



M - PROJEKCE s.r.o.
Reslova 956/13
500 02 Hradec Králové
www.m-projekce.cz

NÁZEV AKCE:

III/32111 SKUHROV NAD BĚLOU - REKONSTRUKCE
OPĚRNÝCH ZDÍ

ČÁST / STAVEBNÍ OBJEKT:

SO 201 - OPĚRNÉ ZDÍ

PŘÍLOHA:

PŮDORYS - ÚSEK 2 (km 0.105 - 0.180)

VYPRACOVAL:

Ing. D. JAREŠ

ZODP. PROJEKTANT:

Ing. D. JAREŠ

KONTROLA:

Ing. J. EHRENBARGER

MĚŘÍTKO:

1:100

Č. ZAKÁZKY:

17-148-02

STUPEŇ:

PDPS

DATUM:

09/2018

ČÁST:

C

PŘÍLOHA:

3.1

PARÉ: