

Tabulka místností 3.NP		
C.	Název místnosti	Plocha (m2)
C.03.01a	KANCELÁŘ	8,42
C.03.01b	KANCELÁŘ	8,42
C.03.01c	CHODBA	10,92
C.03.02	SKLAD	5,75
C.03.03	TEMNÁ KOMORA	6,75
C.03.04	SKLAD	16,96
C.03.05	VÝŠETŘOVNA	11,14
C.03.06	AMBULANCE	14,27
C.03.07	VÝŠETŘOVNA	10,87
C.03.08	AMBULANCE	11,54
C.03.09	POKOJ LÉKAŘŮ	12,58
C.03.10	ČEKARNA	13,27
C.03.11	POKOJ LÉKAŘŮ	19,01
C.03.12a	WC	1,20
C.03.13	LABORATÓŘ	14,04
C.03.14	KONTROLA	16,80
C.03.15	WC ŽENY+MOB.	3,21
C.03.16	UKLID	1,11
C.03.17	WC MUŽI	3,21
C.03.18	CHODBA	18,22
C.03.19	CHODBA	19,25
C.03.19b	CHODBA	24,53
C.03.20	VÝTAH	1,53
C.03.b	UMÝV	2,68
		255,65 m²

POZNÁMKA

- PŘI PROVÁDĚNÍ BOURACÍCH PRACÍ JE NUTNÉ DOORZOVAT PLATNOU LEGISLATIVU A DALŠÍ OBECNĚ ZÁVAZNÉ PŘEDPISY.
- PŘED ZAČÁTKEM BOURACÍCH PRACÍ BUDE PROVÁDĚNO STATICKÉ ZHODNOCENÍ STÁVAJÍCÍ KONSTRUKCE STAVEBNÍM A KOMPLETNÍM ZAJIŠTĚNÍM STAVBY DLE POSOUZENÍ A NÁVRHU STATIKA. BUDOU PODCHYCNĚNY STÁVAJÍCÍ BOURANÉ I PONECHÁVÁNÉ KONSTRUKCE TAK, ABY NEBYLA BOURACÍMI PRACEMI NARUŠENA STATIKA STÁVAJÍCÍHO OBJEKTU A NEBYLA OHROŽENA BEZPEČNOST A ŽIVOTNÍ OSOBY.
- BOURACÍ PRÁCE BUDOU PROBÍHAT POD DOHLEDEM STATIKA.
- BOURACÍ PRÁCE BUDOU PROBÍHAT POSTUPNÝM ROZEBRÁNÍM KONSTRUKCÍ.
- ODPOVÍDAJÍCÍM ZPŮSOBEM BUDE VYMEZEN OHROŽENÝ PROSTOR. PŘI PROVÁDĚNÍ BOURACÍCH PRACÍ MUSÍ BYT ZAJIŠTĚNO SNÍŽENÍ PRAŠNOSTI SKRÁPĚNÍM BOURANÝCH KONSTRUKCÍ VODOU.
- PŘED ZAKLÁJENÍM BOURACÍCH PRACÍ JE NUTNO NA ZÁKLADĚ ZACHOVÁNÍ PROVOZU ŘEŠENÉ ČÁSTI OBJEKTU VE SPOLUPRÁCI S INVESTOREM DOPOUT OD VEŠKERÝCH VNĚŠNÍCH SÍTÍ A VNITŘNÍCH INSTALACÍ.


PROVÁDĚNÉ ÚPRAVY

- VYBOURÁNÍ VYZNAČENÝCH OKEN
- VYBOURÁNÍ PODLAHOVIN NA VYZNAČENÝCH MÍSTĚCH
- VYBOURÁNÍ VYZNAČENÝCH PRŮCH

Revize:	Revize:	Datum:
01	Vydání výkresu ve formátu 840x743	22.09.2025

- STÁVAJÍCÍ KONSTRUKCE
- BOURANÉ KONSTRUKCE

UVEDENÁ HODNOTA ±0,000 SE VZTAHUJE K OBJEKTU D. ±0,000 OBJEKTU C JE 355,90 BPV

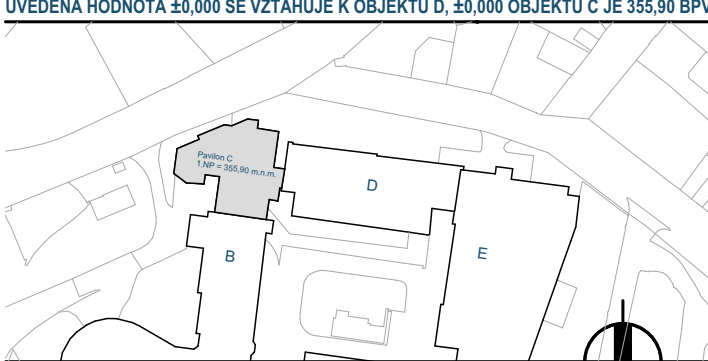

Investor / investor
Královéhradecký kraj
KRALOVÉHRADECKÝ KRAJ
Pivovarské náměstí 1245
500 03, Hradec Králové
IČO 708 89 546
DIČ CZ 708 89 546

generální projektant / executive architect: DOMY, spol. s r. o.

DOMY ARCHITECTS
Polických věžů 19, 110 00 Praha 1
tel: +420 224 033 730
email: domy@domy.cz, www.domy.cz

pozn.: tato dokumentace je duševním vlastnictvím autorů a vztahuje se na ni autorské právo
statutární zástupce / owner representative: ING. ARCH. MICHAL JUHA, ING. ARCH. JAN TOPINKA
hlavní architekt projektu / project architect: ING. ARCH. MICHAL JUHA, ING. ARCH. JAN TOPINKA

zpracovatel / drafter: ARCHITEKTONICKO-STAVEBNÍ ŘEŠENÍ

statutární zástupce / owner representative: ING. ARCH. MICHAL JUHA, ING. ARCH. JAN TOPINKA
projektant / planner: ING. ROMAN JAROSIL, ING. BLANKA HANDRYCHOVÁ

stavba / build

OBLASTNÍ NEMOCNICE NÁCHOD

II. ETAPA MODERNIZACE A DOSTAVBY

část projektu / project part: D.1.1. ARCHITEKTONICKO-STAVEBNÍ ŘEŠENÍ

stápeň / phase: DOKUMENTACE PRO PROVÁDĚNÍ STAVBY

datum / date: 08/2024

objekt / object: ÚPRAVY OBJEKTU C

měřítko / scale: 1:50

název výkresu / drawing title: Půdorys bourání - 3.NP

autor / authors: ING. ARCH. MICHAL JUHA, ING. ARCH. JAN TOPINKA

hlavní inženýr projektu / project leader: ING. ARCH. J. R. PRIESTER, ING. ARCH. M. ZÁBOJNÍK

hlavní projektant / chief designer: ING. BLANKA HANDRYCHOVÁ

vyracoval / prepared by: ING. ARCH. J. R. PRIESTER

kontroloval / checked by: ING. ARCH. MICHAL JUHA

autorizoval / authorized by: ING. ARCH. MICHAL JUHA, ING. ROMAN JAROSIL

číslo výkresu / drawing No: 6.

D.1.1.

POZNÁMKA / NOTE

Tato dokumentace je duševním vlastnictvím autorů a vztahuje se na ni autorské právo.