


TLAČÍTKO SE ŠNÚROU
ve výšce nad 2,25m,
mimo průběh vany (zóna 3).
Šňůra bude vedena přes
koupelnové plovky (budou
doplňovány při realizaci) nad vanu
(dodávaná délka šňůry je 2,25m)

PŘIVOLÁVACÍ SYSTÉM
(PROPOJENÍ VIZ PŘÍLOHA)

- K P KONTROLNÍ MODUL
- P TLAČÍTKO
- P TLAČÍTKO SE ŠNÚROU
- P ALARM
- P ALARM + OPTICKÁ SIGNALIZACE
- P PANEL SIGNALIZAČNÍ

- Ž SPÍNAČ ŽALUZIOVÝ S ARETACÍ, IP20
- Ž ZÁSUVKA 230 V S VESTAVĚNOU PŘEPĚTOVOU OCHRANOU IP20
- Ž ZÁSUVKA 230 V IP20
- Ž DVOJNÁSOBNÁ ZÁSUVKA 230 V S NAKLONĚNÝMI DUTINAMI
- Ž ZÁSUVKA 230 V IP44
- Ž ZÁSUVKA 400V, 32A
- EH.T VENKOVNÍ TEPLOTNÍ ČIDLO
- EP.Ž EL. POHON ŽALUZIE

MÍSTNOST S MÍSTNÍM (DOPŮJÍJÍCÍM) POSPOJOVÁNÍM
TECHNICKÁ ZPRÁVA JE NEDÍLNOU SOUČÁSTÍ PD

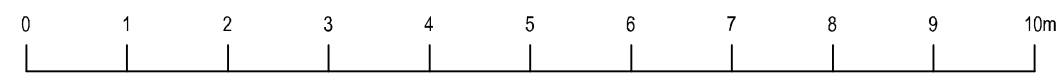

ZÁSUVKY 0,6m NAD PODLAHOU, U STOLU 4x 0,6m, 2x NAD PRAC. PLOCHOU 0,1m NAD DESKOU
V KUCHYNI DLE POŽADAVKU JEDNOTLIVÝCH ZAŘÍZENÍ, V PRÁDELNĚ, V KOUPELNÁCH VE VÝŠI 1,0m
SPÍNAČE 1,05m, U POSTELE 0,8m
MIN. 0,4 m OD ROHŮ

Architektonická studie :	Ing.arch. Oldřich Bittner	
Hlavní inženýr projektu :	Ing. Radek Myšák	
Zodpovědný projektant :	Ing. Hana Bezstarosti	
Projektant :	Ing. Hana Bezstarosti	
Kraj :	Královéhradecký	M.Ú. : Kostelec nad Orlicí
Stavebník :	Královéhradecký kraj, Pivovarské náměstí 1245/2, 50003 Hradec Králové	
Stavba :	NOVOSTAVBA DVOU RODINNÝCH DOMŮ - TRANSFORMACE ÚSP PRO MLÁDEŽ KVASINY- LOKALITA ČASTOLOVICE st.p.č. 88/2 a p.p.č. 83/4, 84/1 a 1337 katastrální území Častolovice [618624] ul. Masarykova, 517 50 Častolovice	
D.1.4.d. SILNOPROUDÉ ELEKTROINSTALACE		
Název výkresu :	RD1 - PŮDORYS - ZÁSUVKOVÉ ROZVODY	
Číslo zakázky : 16/09/0425		
Stupeň PD : DPS		
Datum : 4/2017		
Měřítko : 1 : 75		
Formát : 1 x A2		
Číslo výkresu : D.1.4.d.4		