


ORTOFOTO MAPA ČÁSTI MĚSTA NOVÉ MĚSTO NAD METUJÍ




LEGENDA ZNAČEK


- ŘEŠENÉ OBJEKTY
- ODSTRANĚNÍ – PŘESUN STÁVAJÍCÍHO SKLADU
- VYZDĚNÍ NOVÉHO SKLADU NA STÁVAJÍCÍ ZTRACENÉ BEDNĚNÍ  
VSTUPNÍ STĚNA MŘÍŽOVANÁ – OCELOVÁ

MAPA ŠIRŠÍCH SOUVISLOSTÍ V ÚZEMÍ (MĚŘÍTKO 1:10 000)

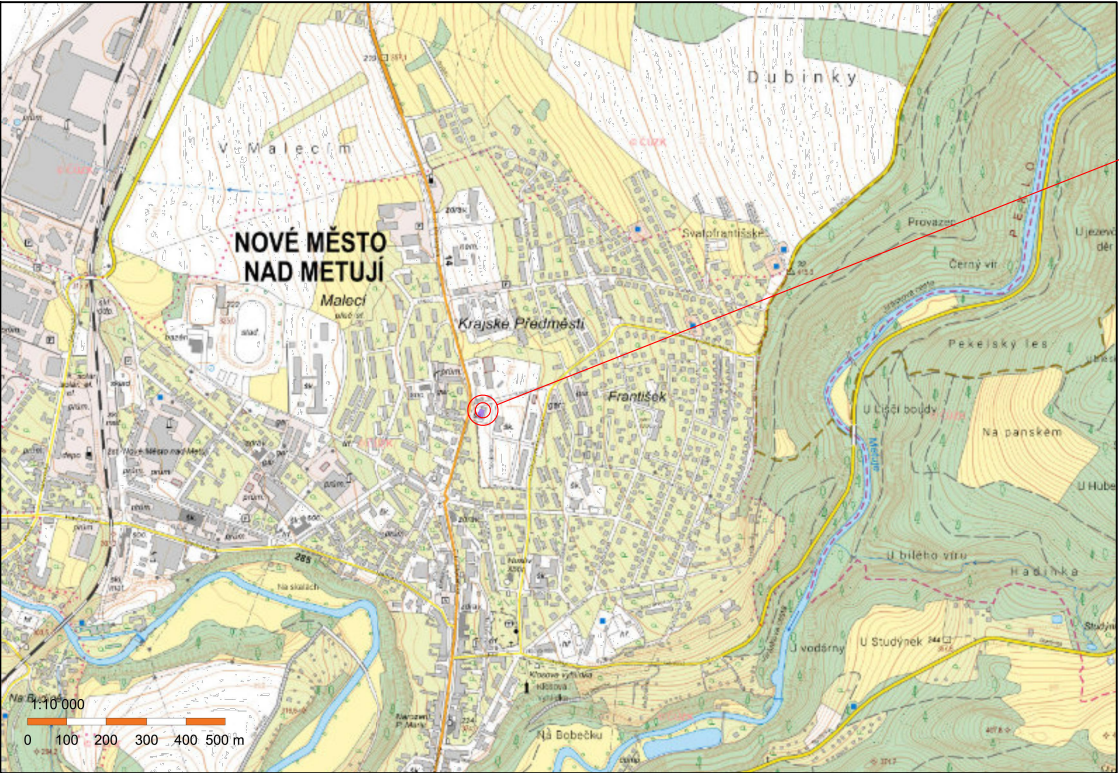

STAVEBNÍ ÚPRAVY OBJEKTU č.p. 426 V NOVÉM MĚSTĚ NAD METUJÍ  
T.G.Masaryka č.p. 426, 549 01 Nové Město nad Metují, pozemek st. 722 v k.ú. Nové Město nad Metují

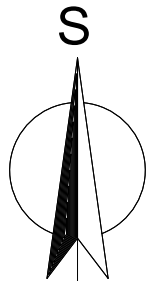

HLAVNÍ PROJEKTANT: <div></div>		ZPRACOVATEL ČÁSTI: Energy Benefit Centre a.s. Křenova 438/3, 162 00 Praha 6 tel.: +420 270 003 300 e-mail: kontakt@energy-benefit.cz internet: www.energy-benefit.cz		Vypracoval: Ing. Pavla Patočková Zodpovědný projektant: Ing. Vladimír Fiedler	
STAVEBNÍK: Královéhradecký kraj Pivovarské náměstí 1245, 500 03 Hradec Králové					
PROJEKT: Stavební úpravy objektu č.p. 426 v Novém Městě nad Metují spojené s kompletní přestavbou pro nové využití výuky odborného výcviku (kadeřnictví, kosmetika) a pro domov mládeže					
MÍSTO STAVBY: č.p. 426, ul. T.G.Masaryka, 549 01 Nové Město nad Metují, pozemky st. 722 v k.ú. Nové Město nad Metují [706442]					
ČÁST, PROFESE: C SITUACE				Stupeň: DPS	
VÝKRES: SITUAČNÍ VÝKRES ŠIRŠÍCH VZTAHŮ				Měřítko: -	Č.výkr.: C 01
				Zakázkové číslo: 230197	
				Datum: 11/2024	
				Paré:	
razítko a podpis					





#### LEGENDA ZNAČEK

- ŘEŠENÉ OBJEKTY
- ODSTRANĚNÍ – PŘESUN STÁVAJÍCÍHO SKLADU
- VYZDĚNÍ NOVÉHO SKLADU NA STÁVAJÍCÍ ZTRACENÉ BEDNĚNÍ
- VSTUPNÍ STĚNA MŘÍŽOVANÁ – OCELOVÁ

STAVEBNÍ ÚPRAVY OBJEKTU č.p. 426 V NOVÉM MĚSTĚ NAD METUJÍ  
T.G.Masaryka č.p. 426, 549 01 Nové Město nad Metují, pozemek st. 722 v k.ú. Nové Město nad Metují [706442]



HLAVNÍ PROJEKTANT:



ZPRACOVATEL ČÁSTI:

Energy Benefit Centre a.s.  
Křenova 438/3, 162 00 Praha 6  
tel.: +420 270 003 300  
e-mail: kontakt@energy-benefit.cz  
internet: www.energy-benefit.cz

Vypracoval:

Ing. Pavla Patočková

Zodpovědný projektant:

Ing. Vladimír Fiedler

STAVEBNÍK:

Královéhradecký kraj

Pivovarské náměstí 1245, 500 03 Hradec Králové

PROJEKT:

**Stavební úpravy objektu č.p. 426 v Novém Městě nad Metují spojené s kompletní přestavbou pro nové využití výuky odborného výcviku (kadeřnictví, kosmetika) a pro domov mládeže**

MÍSTO STAVBY: č.p. 426, ul. T.G.Masaryka, 549 01 Nové Město nad Metují, pozemky st. 722 v k.ú. Nové Město nad Metují [706442]

ČÁST, PROFESE:

C SITUACE

VÝKRES:

KATASTRÁLNÍ SITUAČNÍ VÝKRES

razítko a podpis

Zakázkové číslo:

230197

Paré:

Datum:

11/2024

Stupeň:

DPS


Měřítko:

1:1000

Č.výkr.:


C 02



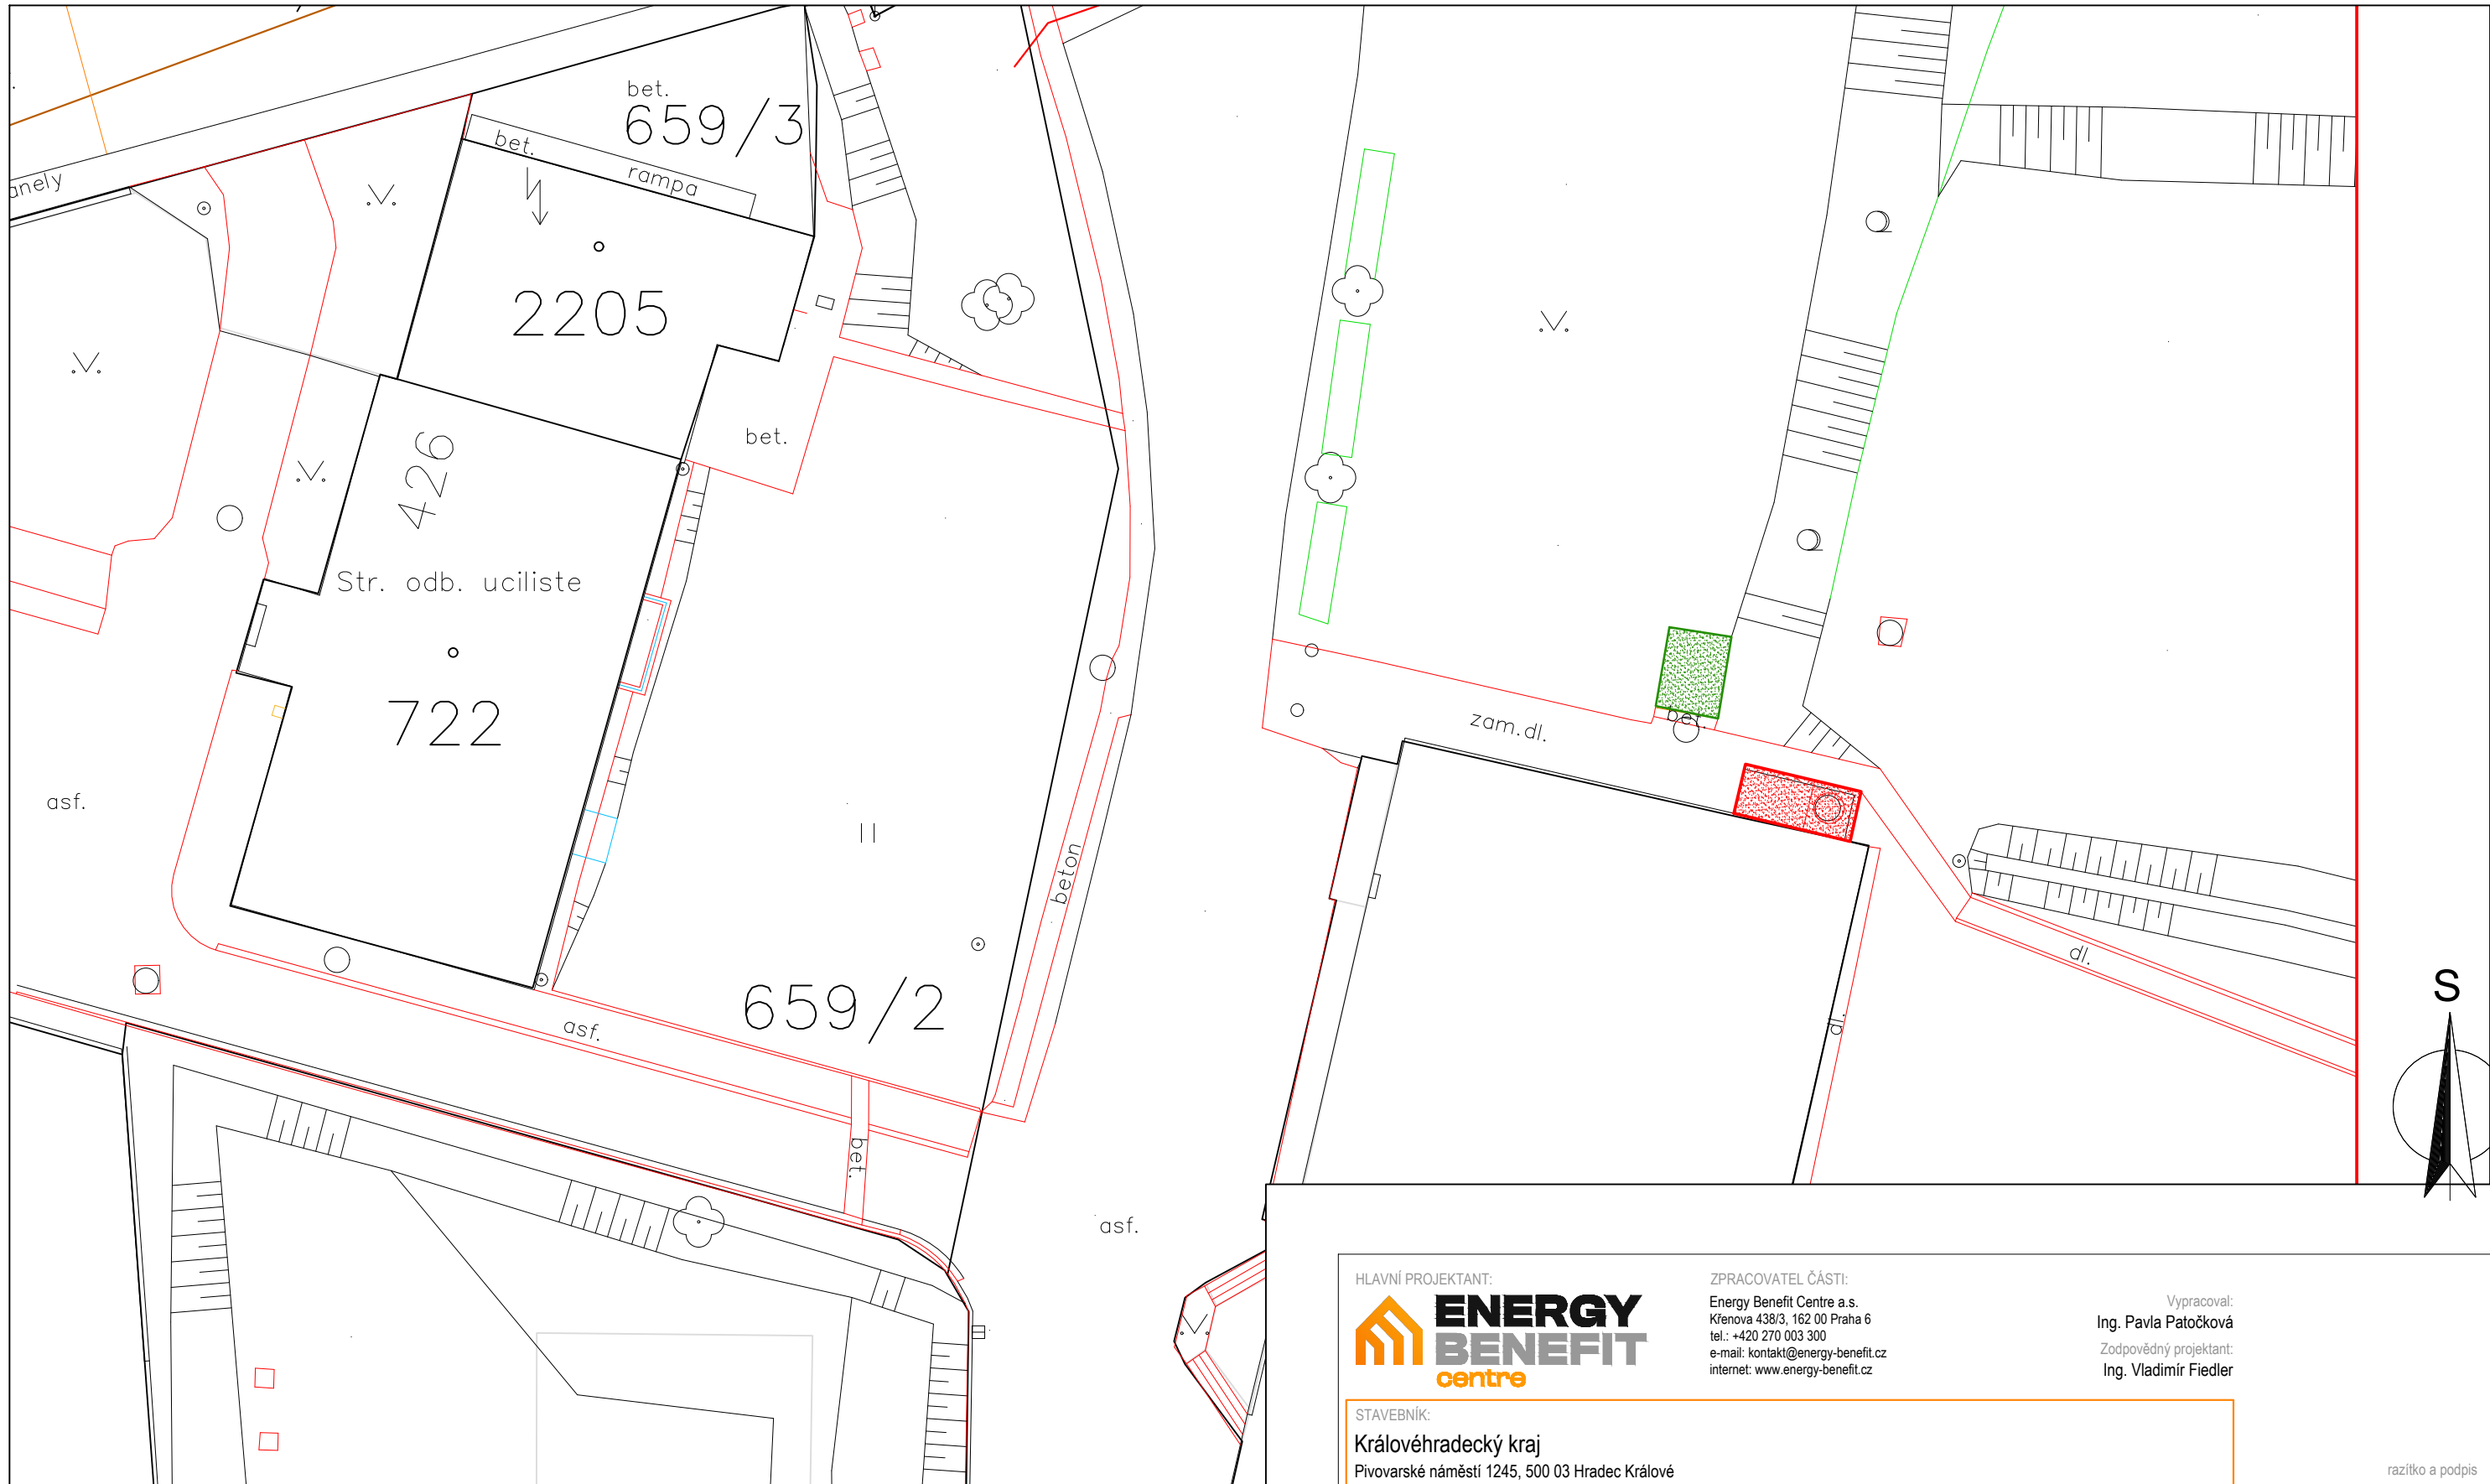

- ŘEŠENÝ OBJEKT
- ODSTRANĚNÍ – PŘESUN STÁVAJÍCÍHO SKLADU
- VYZDĚNÍ NOVÉHO SKLADU NA STÁVAJÍCÍ ZTRACENÉ BEDNĚNÍ VSTUPNÍ STĚNA MŘÍŽOVANÁ – OCELOVÁ

HLAVNÍ PROJEKTANT:



ENERGY  
BENEFIT  
centre

ZPRACOVATEL ČÁSTI:

Energy Benefit Centre a.s.  
Křenova 438/3, 162 00 Praha 6  
tel.: +420 270 003 300  
e-mail: kontakt@energy-benefit.cz  
internet: www.energy-benefit.cz

Vypracoval:

Ing. Pavla Patočková

Zodpovědný projektant:

Ing. Vladimír Fiedler

STAVEBNÍK:

Královéhradecký kraj

Pivovarské náměstí 1245, 500 03 Hradec Králové

PROJEKT:

**Stavební úpravy objektu č.p. 426 v Novém Městě nad Metují spojené s kompletní přestavbou pro nové využití výuky odborného výcviku (kadeřnictví, kosmetika) a pro domov mládeže**

MÍSTO STAVBY: č.p. 426, ul. T.G.Masaryka, 549 01 Nové Město nad Metují, pozemky st. 722 v k.ú. Nové Město nad Metují [706442]

ČÁST, PROFESE:

**C SITUACE**

VÝKRES:

**SPECIÁLNÍ SITUAČNÍ VÝKRES**

razítko a podpis

Zakázkové číslo: 230197

Datum: 11/2024

Stupeň: DPS

Měřítko: -

Č.výkr.: C 04