


ZPEVNĚNÉ PLOCHY – STÁVAJÍCÍ STAV

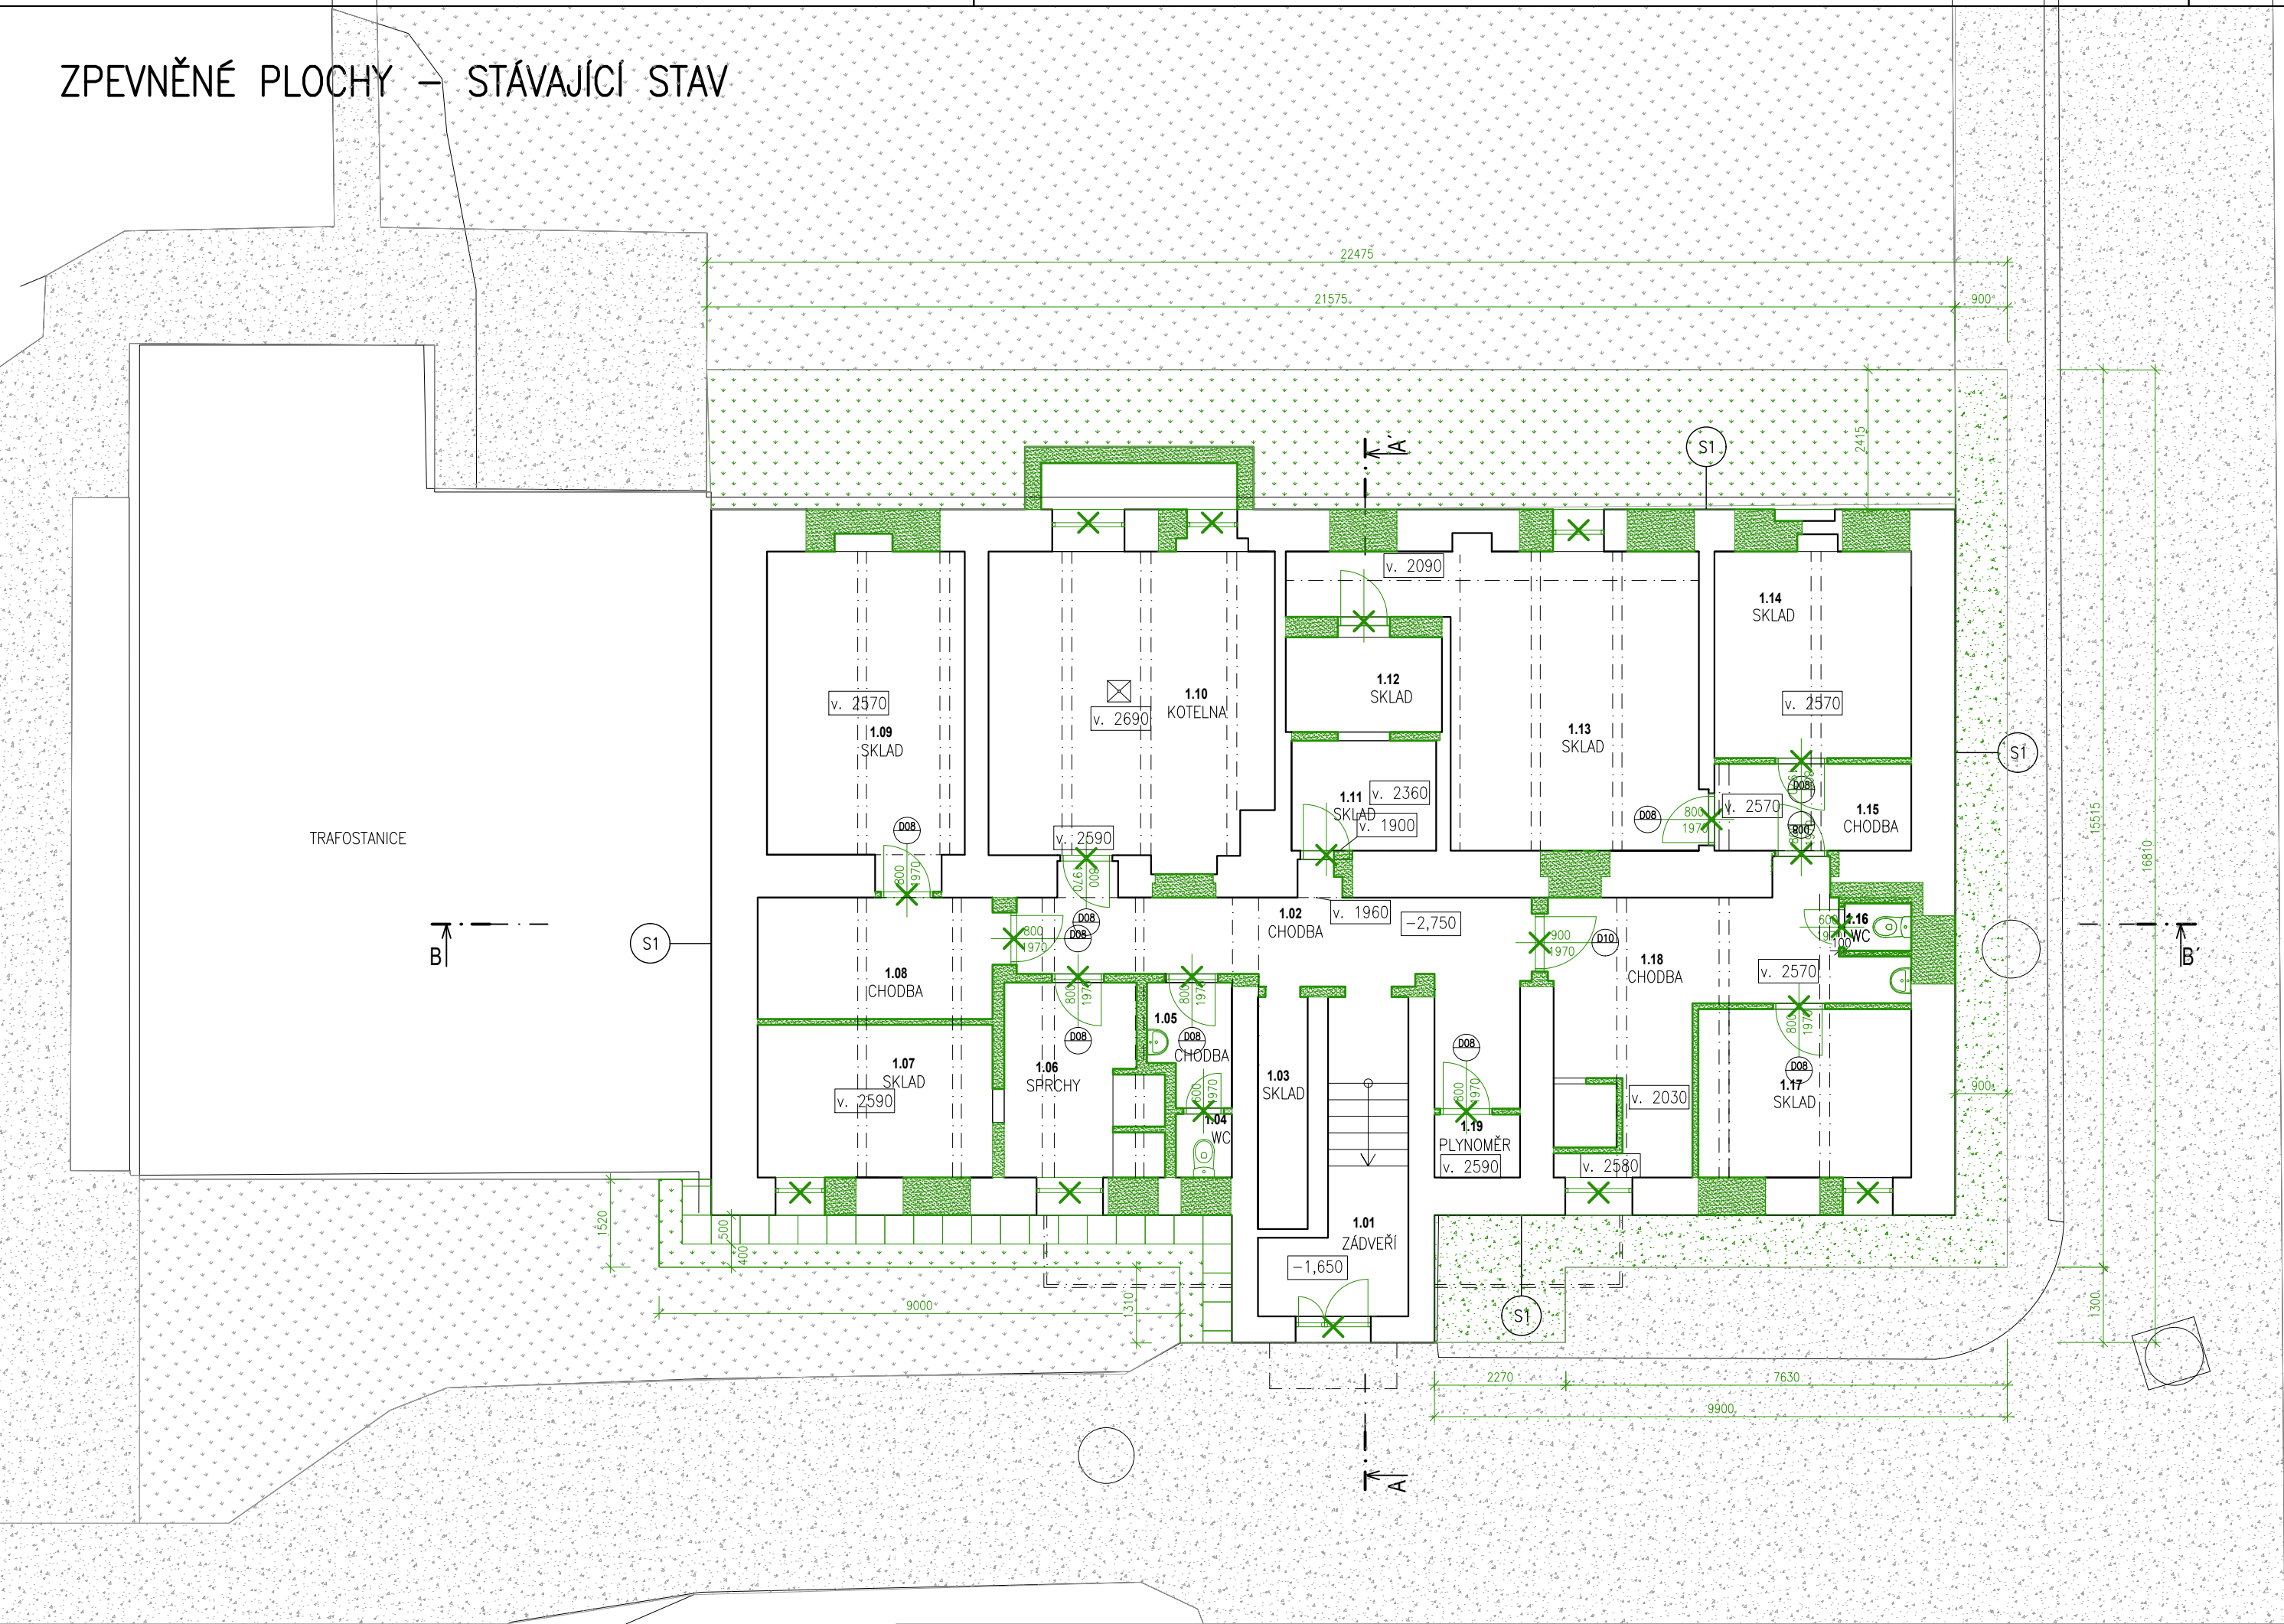

LEGENDA BOURANÝCH A DEMONTOVANÝCH KONSTRUKCÍ:

- BOUR.1 VYBOURÁNÍ VÝPLNÍ OTVORŮ ✕
- BOUR.2 ODSTRANĚNÍ STÁVAJÍCÍCH PARAPETŮ – POZINKOVANÝ PLECH – hl. 150mm délka 1165mm, 1760mm
- BOUR.3 BOURÁNÍ DO OBVODOVÉHO ZDIVA
- BOUR.4 BOURÁNÍ PŘÍČEK TL. 100 MM A TL. 150 MM
- BOUR.5 VYBOURÁNÍ STROPŮ – TRÁMOVÁ STROPNÍ KCE S NOSNÝMI TRÁMY A RAKOSNÍKY
- BOUR.6 ODSTRANĚNÍ STŘÍŠKY NAD VSTUPEM
- BOUR.7 ODSTRANĚNÍ ZÁBRADLÍ
- BOUR.8 ODSTRANĚNÍ STŘEŠNÍ KRYTINY
- BOUR.9 BOURÁNÍ KOMINŮ
- BOUR.10 VYBOURÁNÍ PARAPETU PRO BEZBARIÉROVÝ VSTUP
- BOUR.11 ODSTRANĚNÍ HROMOSVODŮ
- BOUR.12 ODSTRANĚNÍ MŘÍŽÍ DO OKEN
- BOUR.13 ODSTRANĚNÍ OKAPOVÉHO CHODNÍČKU A ODKOPÁNÍ ZEMINY DO HL. MIN 500mm, AŽ NA ZÁKLADOVOU PATKU
- BOUR.14 ODSTRANĚNÍ STROPŮ A KCÍ PRO VÝTAHOVOU ŠACHTU
- BOUR.15 ODSTRANĚNÍ OKAPOVÝCH ŽLABŮ A SVODŮ
- BOUR.16 BOURÁNÍ DO OBVODOVÉHO ZDIVA – VZT JEDNOTKA
- BOUR.17 BOURÁNÍ – ZÁKLADY PRO NOVÝ PROSTOR
- BOUR.18 BOURÁNÍ A ODKOPÁNÍ ZEMINY – ANGLICKÝ DVOREK
- BOUR.19 ODSTRANĚNÍ PODLAH AŽ NA NOSNOU KONSTRUKCI

LEGENDA POVRCHŮ:

- ZATRAVNĚNÝ POVRCH
- BETONOVÁ DLAŽBA
- BETONOVÝ POVRCH
- OKAPOVÝ CHODNÍČEK Z BETONOVÝCH DLAŽDIC

LEGENDA MATERIÁLŮ:

- STÁVAJÍCÍ ZDIVO Z CIHEL CD INA 10M na maltu MVC 10
- STÁVAJÍCÍ VÝPLŇ STAVEBNÍHO OTVORU
- BOURANÁ VÝPLŇ STAVEBNÍHO OTVORU
- BOURANÉ ZDIVO Z CIHEL CD INA 10M na maltu MVC 10
- VÝMĚNA STŘEŠNÍ KRYTINY S CELÉ PLOŠE

POŽADOVANÉ VLASTNOSTI JEDNOTLIVÝCH MATERIÁLŮ (MATERIÁLOVÁ SPECIFIKACE, SOUČ. TEP. VODIVOSTI, DIFÚZNÍ ODPOR APOD.) JSOU UVEDENY V TECHNICKÉ ZPRÁVĚ V PŘÍSLUŠNÉ KAPITOLE

– ÚROVEŇ PODLAHY 1.NP BUDOVY BÝVALÉHO ŠTÁBU ±0,000 = 352,59 m.n.m

HLAVNÍ PROJEKTANT:

ENERGY BENEFIT centre

ZPRACOVATEL ČÁSTI:

Energy Benefit Centre a.s.
Křenova 438/3, 162 00 Praha 6
tel.: +420 270 003 300
e-mail: kontakt@energy-benefit.cz
internet: www.energy-benefit.cz

Vypracoval:

Ing. Pavla Patočková

Zodpovědný projektant:

Ing. Vladimír Fiedler

STAVEBNÍK:

Královéhradecký kraj

Přivovarské náměstí 1245, 500 03 Hradec Králové

PROJEKT:

Stavební úpravy objektu č.p. 426 v Novém Městě nad Metují spojené s kompletní přestavbou pro nové využití výuky odborného výcviku (kadeřnictví, kosmetika) a pro domov mládeže

MÍSTO STAVBY: č.p. 426, ul. T.G.Masaryka, 549 01 Nové Město nad Metují, pozemky st. 722 v k.ú. Nové Město nad Metují [706442]

ČÁST, PROFESE:

D.1.1 ARCHITEKTONICKO-STAVEBNÍ ŘEŠENÍ

VÝKRES:

PŮDORYS ZPEVNĚNÝCH PLOCH - STÁVAJÍCÍ STAV

Měřítko:

1:100

Č.výkr.:

D.1.1 07

razítko a podpis

Zakázkové číslo:

230197

Datum:

11/2024

Stupeň:

DPS