
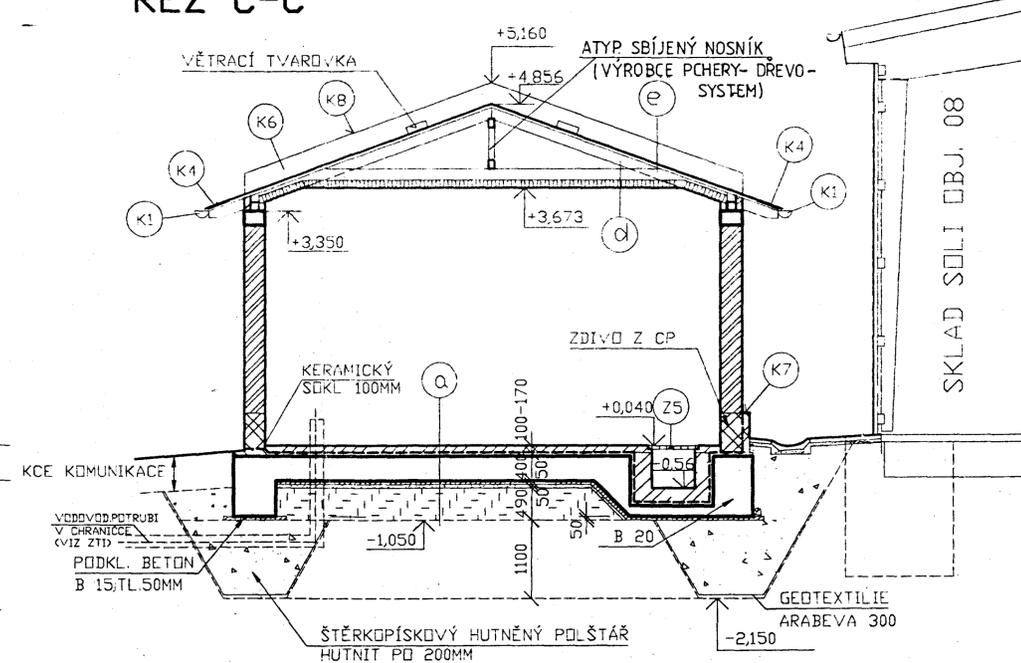
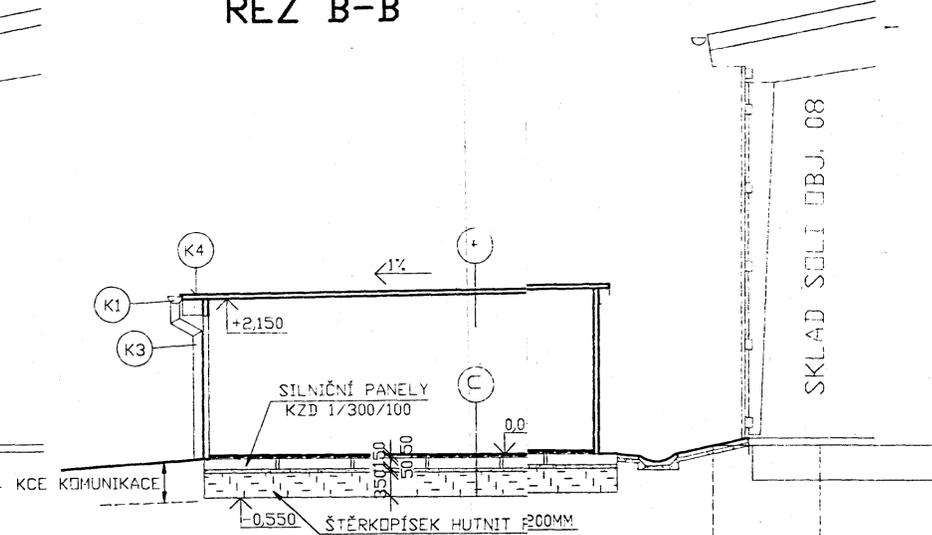


ŘEZ A-A

ŘEZ B-B

ŘEZ C-C


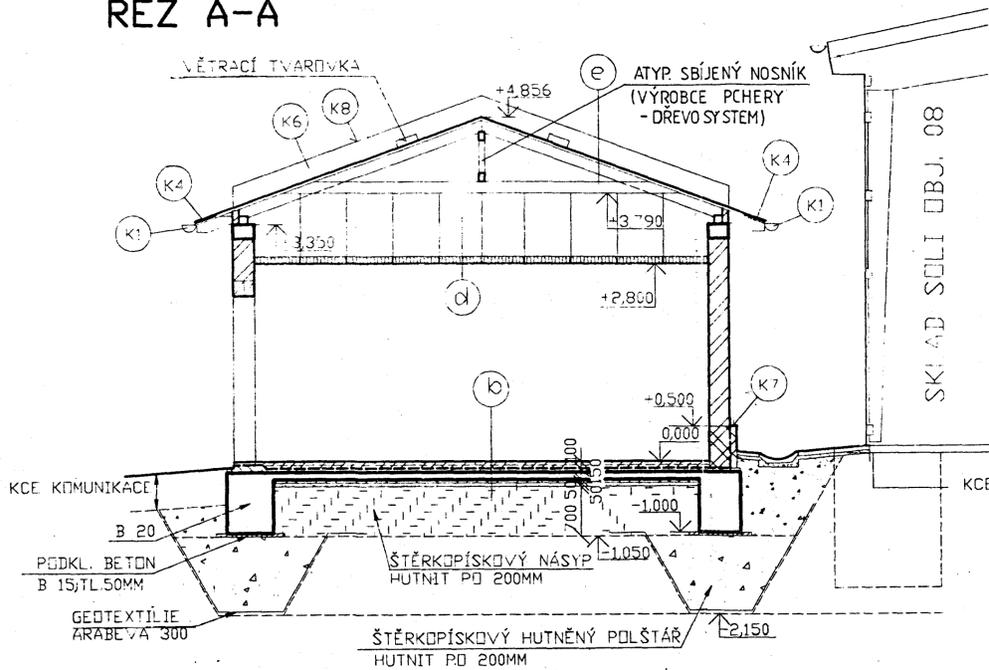


POZNÁMKA:

- PREFABRIKOVANÉ GARÁŽE JSOU V ZADNÍ STĚNĚ VYBAVENÝ VĚTRACÍM DÍTVOREM.
- VYZTUŽ ŽELEZOBETON. ZAKLADU - SAMOSTATNÝ VÝKRES
- V KRYTINĚ OSAZENÝ VĚTRACÍ TVAROVKY - 4KS

VÝPIS SÍTI

- SÍŤ KARI 6/150 x 6/150.....3,014KG/M²
- CELKOVÁ PLOCHA.....164,21KG²
- CELKOVÁ HMOTNOST.....494,92KG

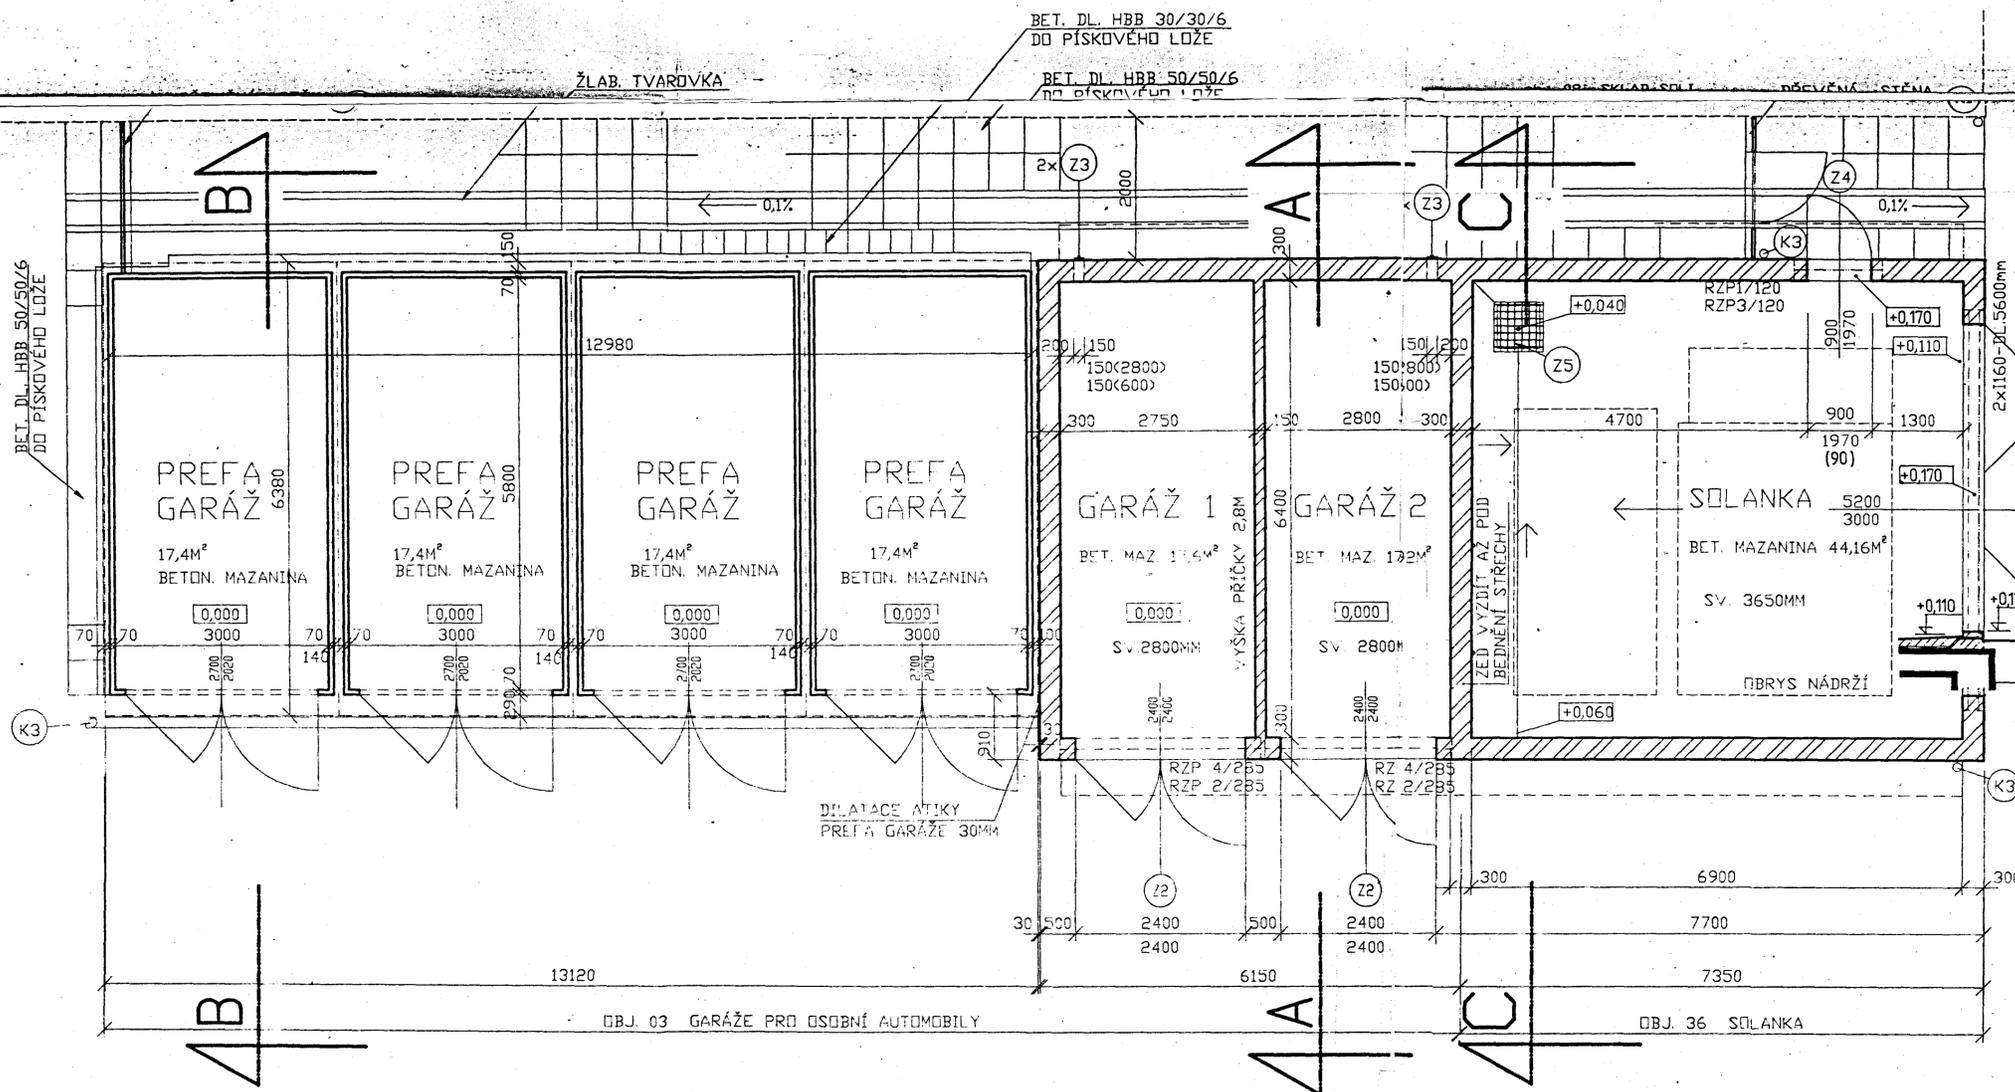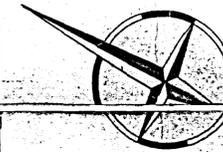

LEGENDA

- ZDIVO Z CIHEL VOŠTINOVÝCH P10 NA MVC 25
- ZDIVO Z PLYNSIL. TVÁRNIC NA MVC 2,5
- PRŮSTÝ BETON
- ŽELEZOBETON
- TEP. IZOL. BRSL L NA SADRŮKARTON DESCE

0,000=356,85

KRESKA M. PŘIBYL	ZOBR. PROJEKTANT ING. KALUŽNÁ	HEP KALUŽNÁ	PROJEKT PROJEKT A INŽENÝRKA S.P.O. Přímická 1100, 547 01 NÁCHOD tel./fax 0 4 4 1 2 1 7 8 4
ZAKÁZKA SÚS NÁCHOD	STAVBA DOSTAVBA AREÁLU SÚS NÁCHOD-MALÉ POŘÍČÍ-1. ETAPA	OBJEKT OBJ. 03 - GARÁŽE PRO OSOBNÍ AUTOMOBILY OBJ. 36 - SOLANKA	DATA 11/95 POČET A4 8A4 MĚŘÍTKO 1:50 ARCHIV. ČÍSLO 95 0 9 1 / 3 - SA - 02
NÁZEV VÝKRESU PŮDORYS, ŘEZ - A-A, B-B, C-C			NOVĚ C.