


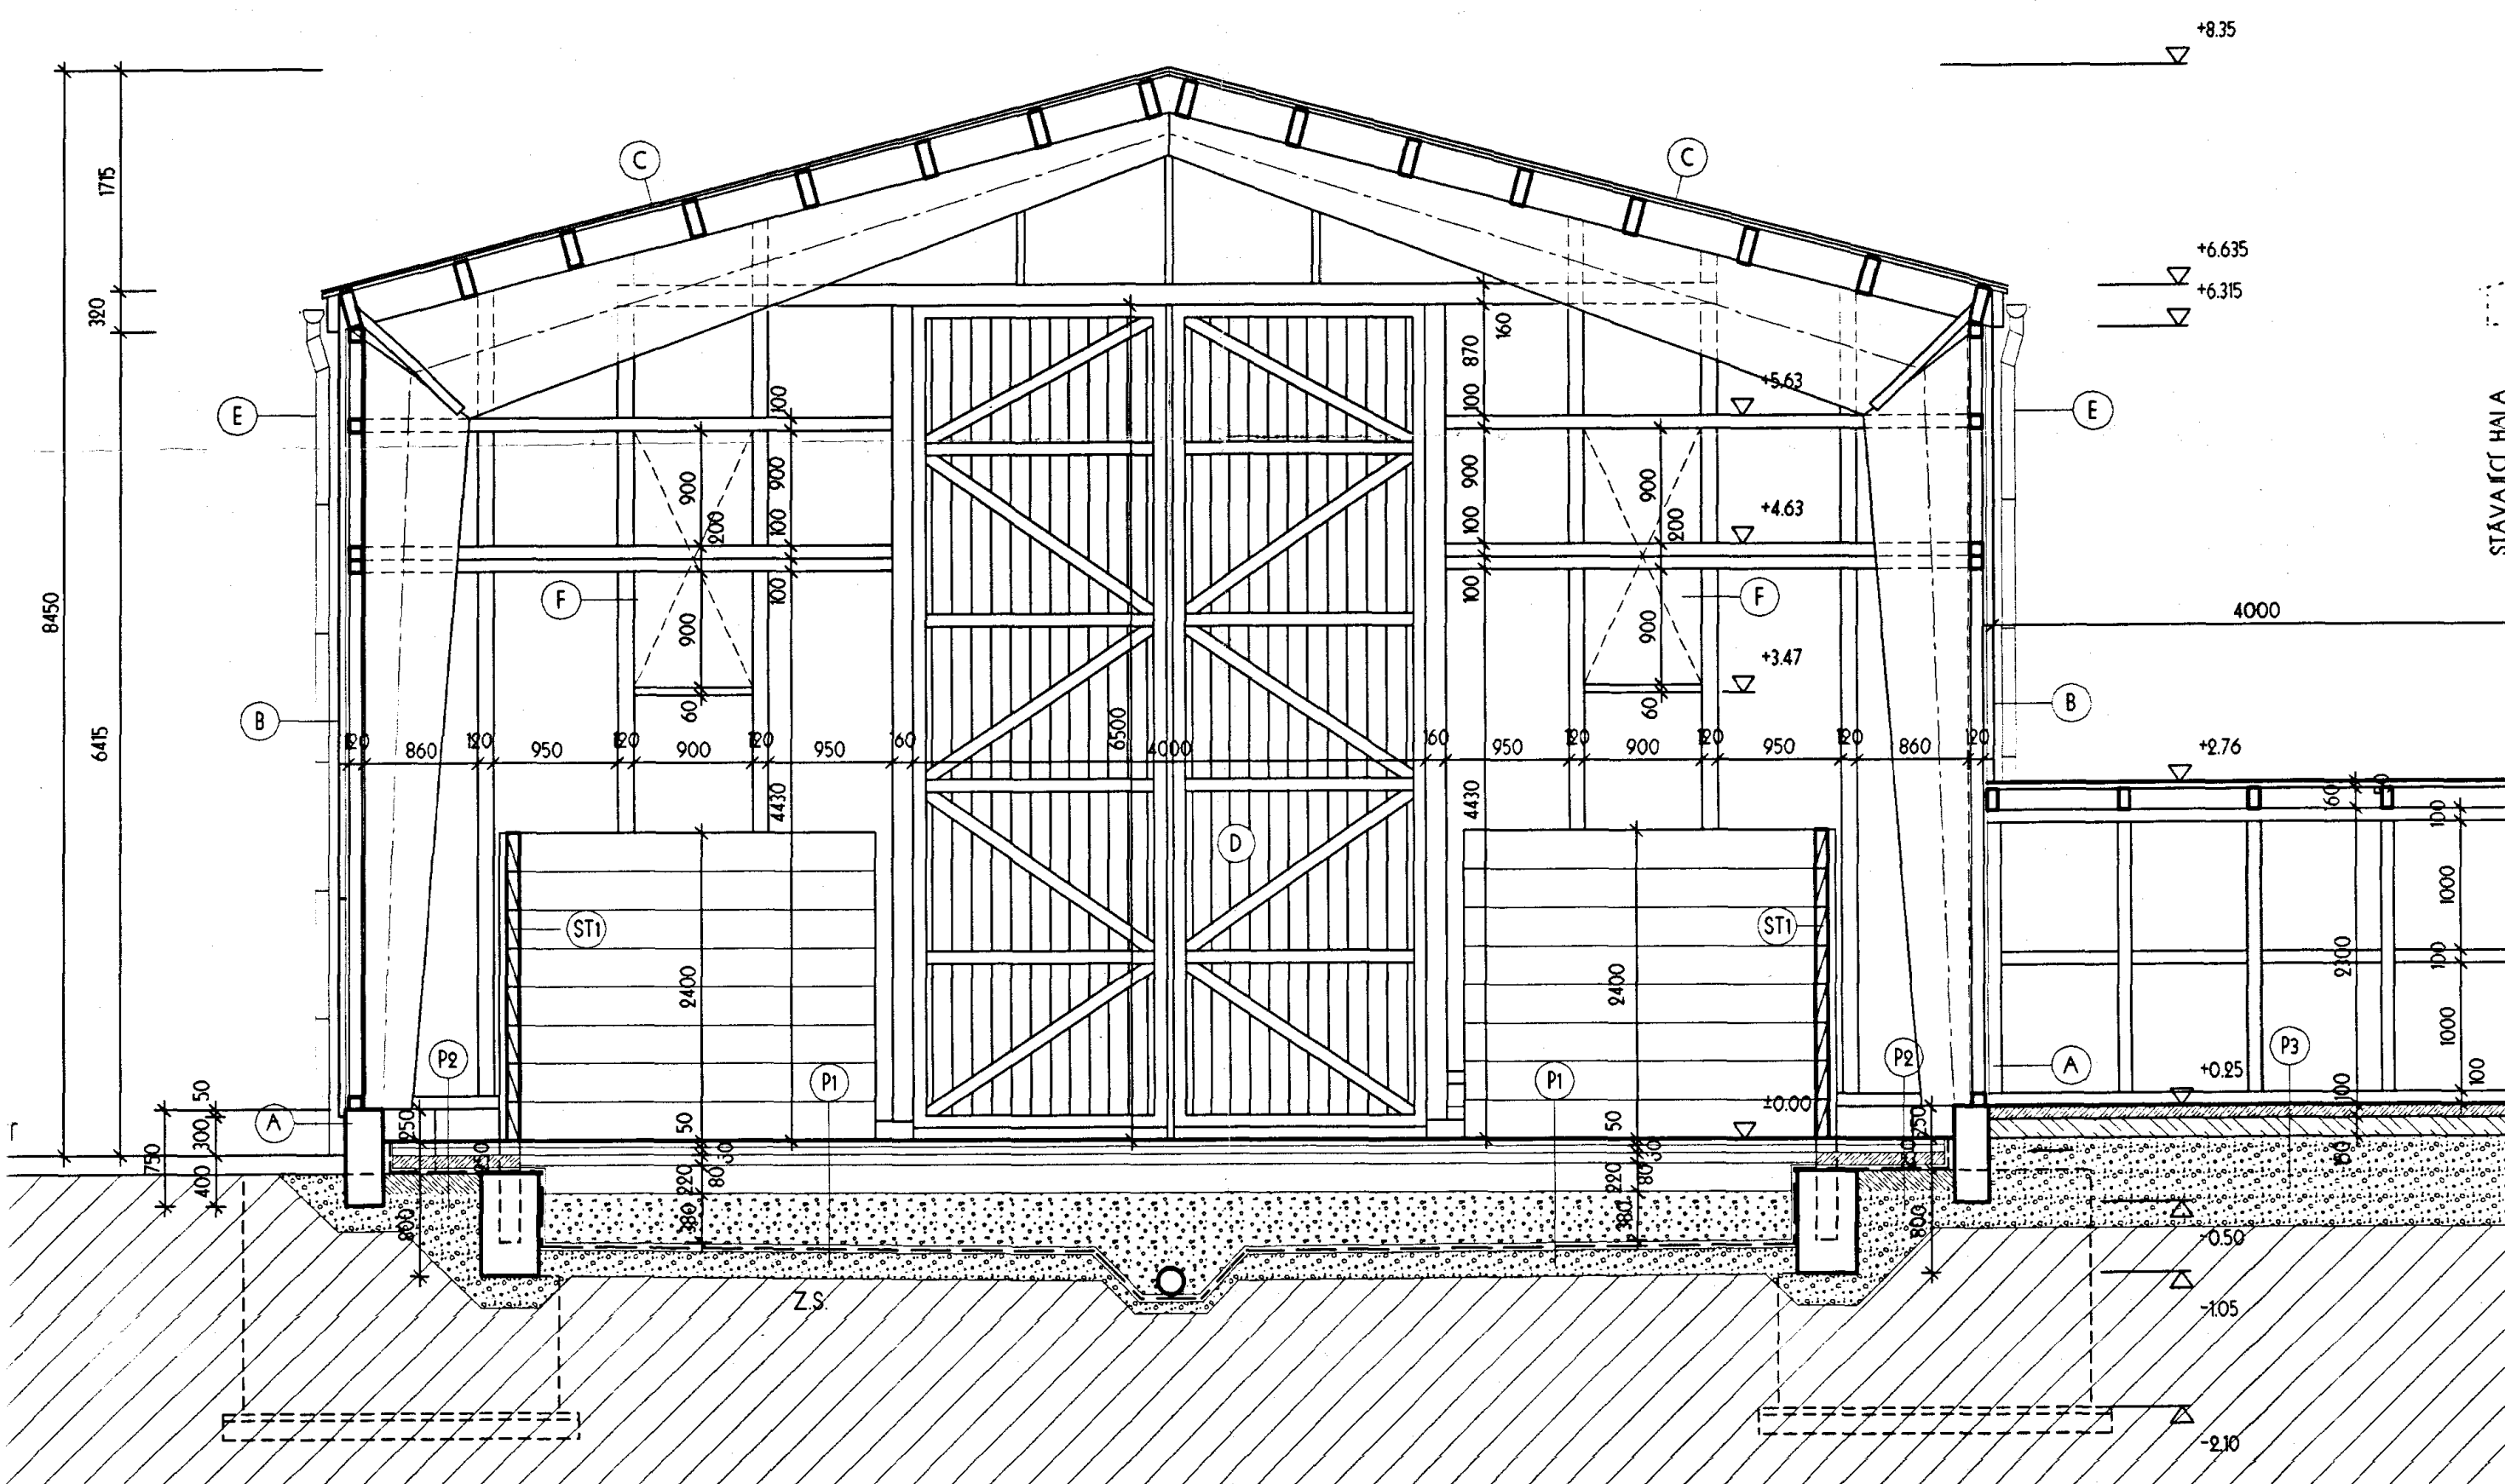

LEGENDA A POZNÁMKY :

- A - ZAPUŠTĚNÝ ŽELEZOBETONOVÝ SOKL - HORNÍ HRANA + 0,250 MM, V MÍSTĚ ZÁKLADOVÝCH PATEK BETONOVAT SOUČASNĚ S PATKOU,
- PROVEDENÍ, VÝZTUŽ - VIZ. STATIKA
- B - OPLÁŠTĚNÍ Z VLNITÝCH BITUMENOVÝCH DESEK ONDULINE, ROZMĚRŮ 2000/920 MM, TL. 2,4 MM. ODSTÍN DLE STÁVAJÍCÍ SOUSEDNÍ HALY. DO VÝŠKY 2M OPLÁŠTĚNÍ V ODSTĚNU TMAVĚ ZELENÁ ODSTĚN NUTNO PO PŘEDLOŽENÍ VZORKŮ ODSOULASIT INVESTOREM
- C - STŘEŠNÍ KRYTINA PROVEDENA Z VLNITÝCH BITUMENOVÝCH DESEK ONDULINE, ROZMĚRŮ 2000/920 MM, TL. 2,4 MM. ODSTÍN DLE STÁVAJÍCÍ SOUSEDNÍ HALY, DESKY BUDOU KLADENY NA CELOPLOŠNĚ BEDNĚNÍ Z PRKŤ TL. 24 MM
- ALTERNATIVNĚ MOŽNO POUŽÍT STŘEŠNÍ KRYTINU CEMBRIT VLTAVA B8, 2500/1000 MM, KLADENOU NA LAŽOVÁNÍ V DIMENZÍCH DLE POŽADAVKŮ VÝROBCE KRYTINY
- POZOR - V PŘÍPADĚ POUŽITÍ TĚTO KRYTINY NUTNO UPRAVIT PROVEDENÍ DŘEVĚNÉ NOSNÉ KONSTRUKCE (DIMENZE A ROZTEČE PODELNÝCH VAZNIC)
- STŘEŠNÍ KRYTINA BUDE PROVEDENA VČETNĚ SYSTÉMOVÝCH DOPLŇKŮ - OKAPOVÁ ZÁBRANA, HŘEBENOVÁ ZÁBRANA, PROVEDENÍ HŘEBENŮ, LEMOVÁNÍ OKRAJE STŘECHY U ŠTÍTU, LEMOVÁNÍ DYMNIČKY ATD.
- D - DŘEVĚNÁ POSUVNÁ VRATA ROZMĚRŮ 4000/6500 MM - NUTNO ZPRACOVAT PODROBNOU VÝROBNÍ A MONTÁŽNÍ DOKUMENTACI DODAVATELEM VÝROBKŮ, S PŘEDSTÍHEM NUTNO ŘEŠIT NÁVAZNOST NA DŘEVĚNOU NOSNOU KONSTRUKCI - ZÁVEŠENÍ, SPODNÍ VEDENÍ ATD.
- E - OPLECHOVÁNÍ, ŽLABY A SVODY JSOU PROVEDENY V SYSTÉMU LINDAB PLASTISOL, ODSTÍN DLE VÝBĚRU INVESTORA - V BARVĚ OBVODOVÉHO PLÁŠTĚ
- F - OKNA TVOŘENA VLNITÝMI PRŮHLÉDNÝMI DESKAMI PVC - SYSTÉM ONDULINE - DLE PROVEDENÍ NA STÁVAJÍCÍ HALĚ
- POZOR : JAKÉKOLI ZMĚNY PROJEKTU, ZÁMĚNY MATERIÁLŮ NEBO ZMĚNY DETAILŮ, AŽ UŽ V PRŮBĚHU REALIZACE NEBO V RÁMCI VÝROBNÍ PŘÍPRAVY DODAVATELE, PODLEHÁJÍ SCHVÁLENÍ PROJEKTANTEM - ZA ZMĚNY PROVEDENÉ BEZ VĚDOMÍ PROJEKTANTA NEBO PROTI JEHO VŮLI NENESE PROJEKTANT ZODPOVĚDNOST - ZMĚNY MUSÍ BÝT PROJEKTANTOVÍ PŘEDLOŽENY V DOSTATEČNĚM PŘEDSTÍHĚ, ABY SE MOHL K VĚCI ÚČINNĚ VYJÁDŘIT, ZA ZMĚNY V TOMTO SMYSLU JE POVAŽOVÁNA I ZMĚNA POLOHY ČI ŘEŠENÍ INSTALACÍ, ZMĚNY VYPLYVÁJÍCÍ Z VÝROBNÍ DOKUMENTACE SUBDODAVATELŮ AP.,
- PŘED OBJEDNÁNÍM NEBO ZAHÁJENÍM VÝROBY VŠECH VÝROBKŮ A KONSTRUKCÍ JE NUTNO OVĚRIT JEJICH ROZMĚRY A PODMÍNKY ZABUDOVÁNÍ DLE SKUTEČNOSTI NA STAVBĚ,
- POZOR - MONTÁŽNÍ A DÍLENSKÝ PROJEKT DŘEVOSTAVBY, JEJÍŽ NOSNOU KONSTRUKCI TVOŘÍ TŘÍKLOBOVÝ DŘEVĚNÝ RÁM VYPRACUJE JEJÍ DODAVATEL V RÁMCI KOMPLETNÍ DODÁVKY HALY, PODKLADNÍ NOSNÝ ROST OBVODOVÉHO PLÁŠTĚ Z BITUMENOVÝCH DESEK ONDULINE NUTNO PROVĚST DLE TECHNICKÝCH POŽADAVKŮ VÝROBCE KRYTINY.
- PROJEKTANT PŘEDPOKLÁDÁ PROVEDENÍ STŘEŠNÍHO PLÁŠTĚ Z BITUMENOVÝCH DESEK ONDULINE NA CELOPLOŠNĚ DŘEVĚNÉ BEDNĚNÍ, V PŘÍPADĚ POUŽITÍ JINÉHO MATERIÁLU PRO STŘEŠNÍ KRYTINU - VIZ. SKLADBA "C" NUTNO ŘEŠIT NÁVAZNOST NA NOSNOU DŘEVĚNOU KONSTRUKCI, PŘÍPADNĚ ZMĚNY NUTNO ODSOULASIT PROJEKTANTEM
- VEŠKERÉ ZABUDOVANÉ DŘEVĚNÉ KONSTRUKCE MUSÍ BÝT OPATŘENY OCHRANNÝM NÁTĚREM PROTI VLHKOSTI, HNILOBE A BIOTICKÝM ŠKŮDCŮM - NÁTĚR BOCHEMIT OB - DLE TECHNOLOGICKÝCH PŘEDPISŮ VÝROBCE
- POD ZÁKLADOVÝMI PATKAMI BUDE PROVEDENA PODKLADNÍ MAZANINA Z PROSTÉHO BETONU TL. 50 MM A ŠTERKOVÝ PODSYP 250 MM, ŠTERKOVÝ PODSYP 250 MM BUDE TEŽ POD ZÁKLADOVÝMI TRÁMY - PŮDORYSNÝ PŘESAH 150 MM

P1 PODLAHA - SKLAD SOLI :
PODLAHOVÁ MALTA CONFALT 30-50 MM
ACB - ASFALTOCEMENTOVÝ BETON 50 MM
POSTŘIK ŽIVICNÝ SPOJOVACÍ
ASFALTOVÝ BETON LOŽNÝ 60 MM
POSTŘIK ŽIVICNÝ SPOJOVACÍ
OBALOVÉ KAMENIVO 80 MM
POSTŘIK ŽIVICNÝ SPOJOVACÍ
KAMENIVO ZPEVNĚNÉ CEMENTEM 220 MM
ŠTERKOPÍSKOVÝ POLŠTÁŘ 500-1150 MM
NETEX
FOLIE PEFOL - RHS - PEHD
NETEX 400 G
PODKLADNÍ BETON B 15 150 MM
VYZTUŽENÁ SVAR. SÍŤ 6,3-100/6,3-100 MM
ŠTERKOPÍSKOVÝ PODSYP

P2 PODLAHA - SKLAD SOLI (ZA OPĚRNOU ZDÍ) :
PODLAHOVÁ MALTA CONFALT 30-50 MM
ACB - ASFALTOCEMENTOVÝ BETON 50 MM
POSTŘIK ŽIVICNÝ SPOJOVACÍ
ASFALTOVÝ BETON LOŽNÝ 60 MM
POSTŘIK ŽIVICNÝ SPOJOVACÍ
BETONOVÁ MAZANINA B 15 140 MM
NETEX
FOLIE PEFOL - RHS - PEHD
NETEX 400 G
PODKLADNÍ BETON B 15 150 MM
VYZTUŽENÁ SVAR. SÍŤ 6,3-100/6,3-100 MM
ŠTERKOPÍSKOVÝ PODSYP

P3 PODLAHA - SPOJOVACÍ CHODBA
BETONOVÁ MAZANINA HLazená
OCELOVÝM HLADÍTKEM 100 MM
N₀ + 1 x SKLOBIT
PODKLADNÍ BETONOVÁ MAZANINA
VYZTUŽENÁ SVAR. SÍŤ 6,3-100/6,3-100 MM
ŠTERKOPÍSKOVÝ HUTNĚNÝ NÁSYP

ST1 MONTOVANÁ OPĚRNÁ STĚNA
PORADÍ VRSTEV OD MÍSTNOSTI 101
NÁTĚR DISBOXIT 482 A 441
CEMENTOVÁ OMÍTKA 20 MM
PZD DESKY 100 MM KLADENY NASVISLO
DO NOSNÍKŮ 2 x U 160
CEMENTOVÁ OMÍTKA 20 MM
NÁTĚR DISBOXIT 482 A 441

POZOR

- MONTÁŽNÍ A DÍLENSKÝ PROJEKT DŘEVOSTAVBY, JEJÍŽ NOSNOU KONSTRUKCI TVOŘÍ TŘÍKLOBOVÝ DŘEVĚNÝ RÁM VYPRACUJE JEJÍ DODAVATEL V RÁMCI KOMPLETNÍ DODÁVKY HALY, TENTO VÝKRES JE PODKLADEM PRO ZPRACOVÁNÍ TOHOTO PROJEKTU A NEVAHRAZUJE HO, DIMENZE DŘEVĚNÝCH PRVKŮ BUDOU KORIGOVÁNY NA ZÁKLADĚ PROVEDENÍ MONTÁŽNÍHO DÍLENSKÉHO PROJEKTU.

STAVEBNÍ ČÁST

ZODPOVĚDNÝ PROJEKTANT : ING. ROMAN KUNC
VYPRACOVAL : ING. ROMAN KUNC

ARKO SRO
HRADEC KRÁLOVÉ
JZNI 870
ICO 15061370
TEL 495 409 013
FAX 495 545 305
kunc@arko.hsc.cz

VEDOUČÍ PROJEKTANT : ING. JIŘÍ VOGEL

ZODPOVĚDNÝ PROJEKTANT : ING. ROMAN KUNC

INVESTOR : SÚS TRUTNOV


AREÁL SÚS TRUTNOV - SKLAD SOLI
OBJEKT ČÍSLO SO 13 B

ŘEZ A - A - PŘÍČNÝ

ARKO SRO
HRADEC KRÁLOVÉ
JZNI 870
ICO 15061370
TEL 495 409 013
FAX 495 545 305

ČÍSLO ZAKÁZKY : 2324/01/0
DRUH PROJEKTU : PROJEKT STAVBY
DATUM : ÚNOR 2003
MĚŘÍTKO : 1:50

D. AR. 6

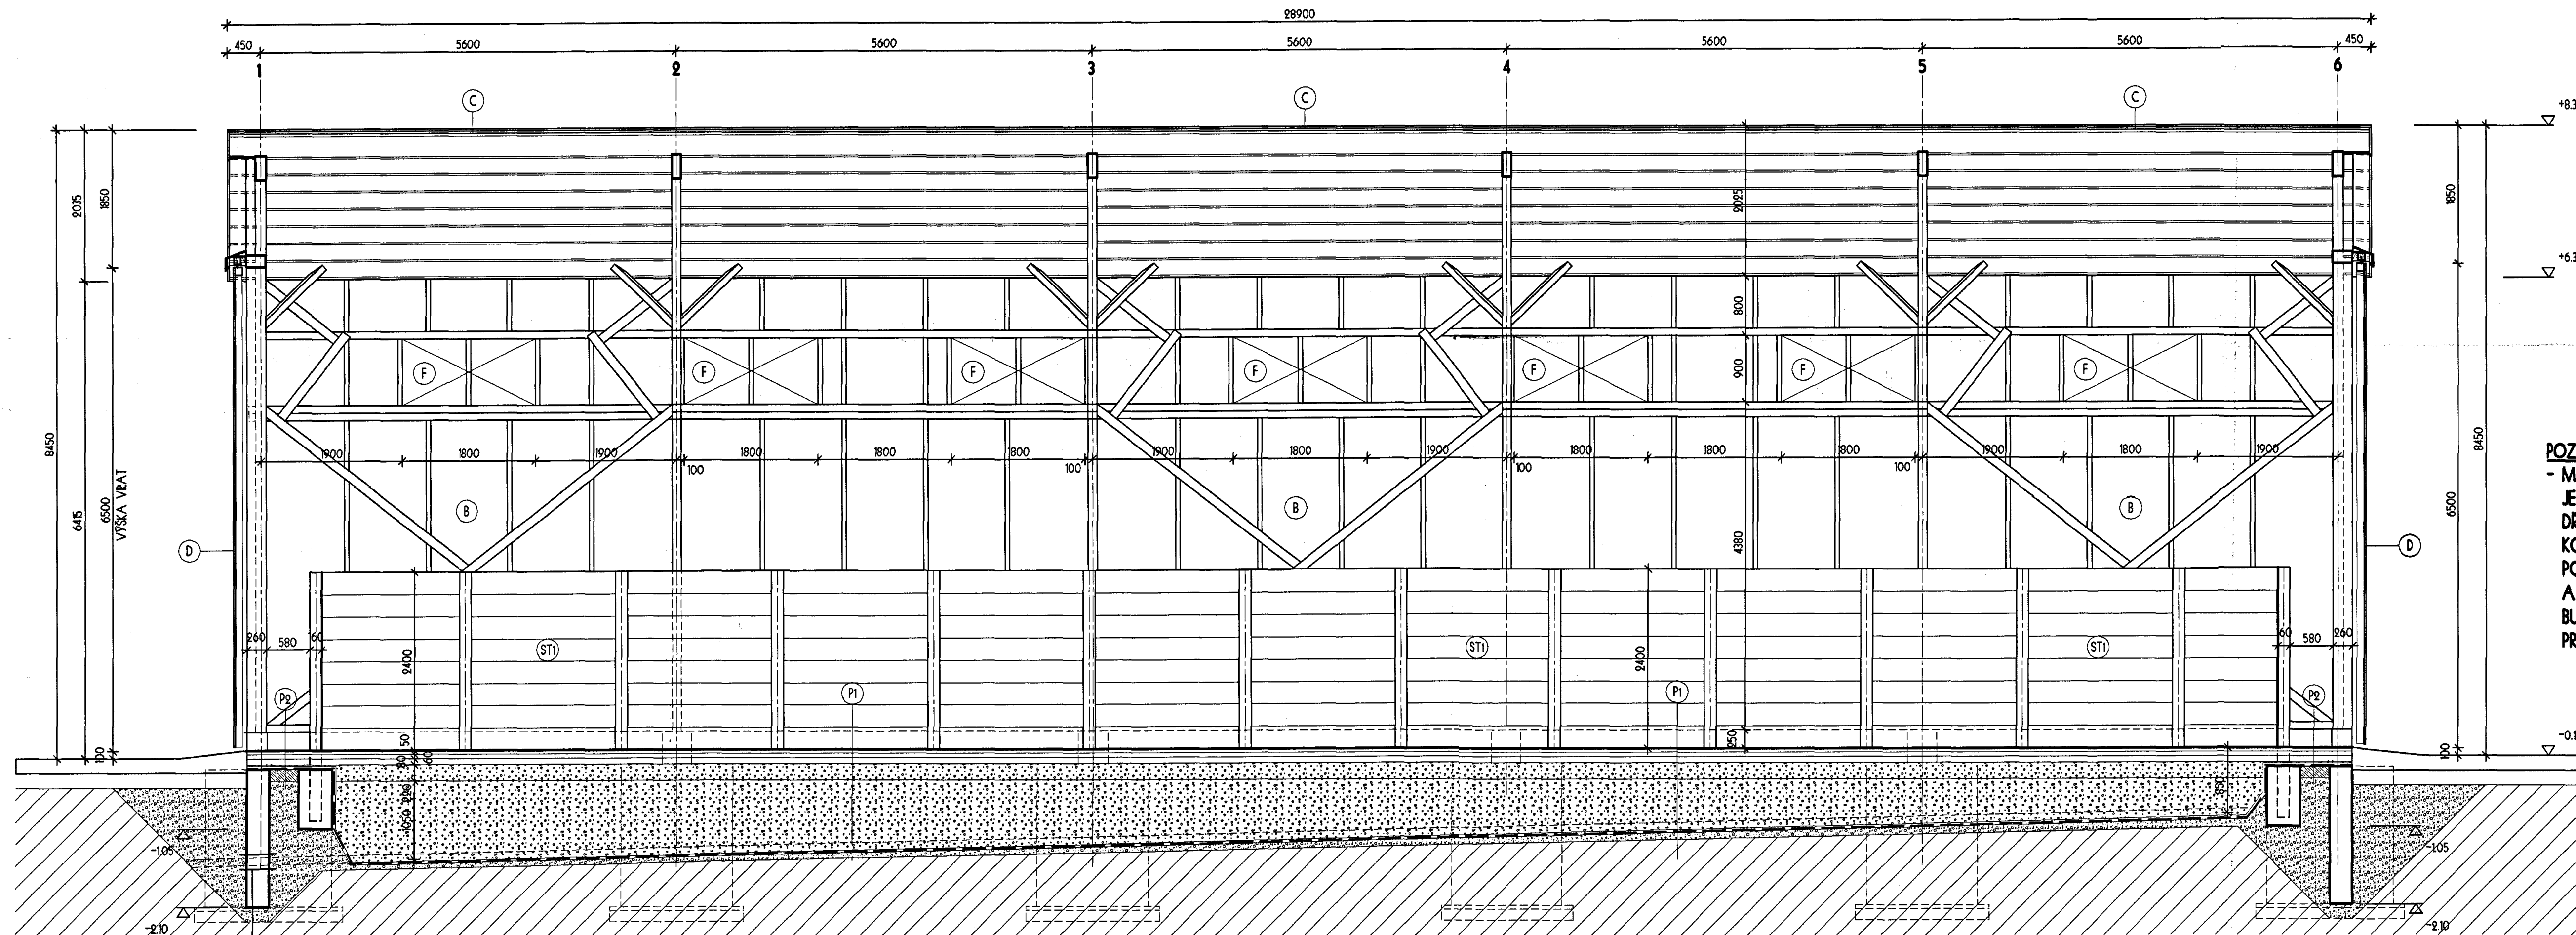

POZOR
- MONTÁŽNÍ A DÍLENSKÝ PROJEKT DŘEVOSTAVBY,
JEJÍ NOSNOU KONSTRUKCI TVOŘÍ TŘÍKLOBOVÝ
DŘEVĚNÝ RÁM VYPRACUJE JEŠ DODAVATEL V RÁMCI
KOMPLETNÍ DODÁVKY HALY, TENTO VÝKRES JE
PODKLADEM PRO ZPRACOVÁNÍ TOHOTO PROJEKTU
A NENAHAZUJE HO, DIMENZE DŘEVĚNÝCH PRVKŮ
BUDOU KORIGOVÁNY NA ZÁKLADĚ
PROVEDENÍ MONTÁŽNÍHO DÍLENSKÉHO PROJEKTU.


NEZER PRŮCHODKA - TR DN 200 MM, DL. 0,5 M
OSADIT DO VÝŠKY DLE PROVEDENÍ DRENÁŽE POD HALOU
TJ. OSA CCA -1,5 M

P1 PODLAHA - SKLAD SOLI :
PODLAHOVÁ MALTA CONFALT 30-50 MM
ACB - ASFALTOCEMENTOVÝ BETON 50 MM
POSTŘIK ŽIVICNÝ SPOJOVACÍ
ASFALTOVÝ BETON LOŽNÝ 60 MM
POSTŘIK ŽIVICNÝ SPOJOVACÍ
OBALOVÉ KAMENIVO 80 MM
POSTŘIK ŽIVICNÝ SPOJOVACÍ
KAMENIVO ZPEVNĚNÉ CEMENTEM 220 MM
STĚROKOPSKOVÝ POLŠTĚR 500-150 MM
NETEX
FOLIE PEFOLO - RHS - PEHD
NETEX 400 G
STĚROKOPSKOVÝ POLŠTĚR 150-200 MM

- DALŠÍ SOUVISEJÍCÍ LEGENDA VIZ PŮDORYS 1 NP

P2 PODLAHA - SKLAD SOLI (ZA OPĚRNOU ZDÍ) :
PODLAHOVÁ MALTA CONFALT 30-50 MM
ACB - ASFALTOCEMENTOVÝ BETON 50 MM
POSTŘIK ŽIVICNÝ SPOJOVACÍ
ASFALTOVÝ BETON LOŽNÝ 60 MM
POSTŘIK ŽIVICNÝ SPOJOVACÍ
BETONOVÁ MAZANINA B 15 140 MM
NETEX
FOLIE PEFOLO - RHS - PEHD
NETEX 400 G
PODKLADNÍ BETON B 15 150 MM
VYZTUŽEN SVAR SÍŤ 6,3-100/6,3-100 MM
STĚROKOPSKOVÝ PODSYP

OSAZENÍ PANELŮ OPĚRNÉ STĚNY DO OCELOVÝCH NOSNÍKŮ PŮDORYS 1:5

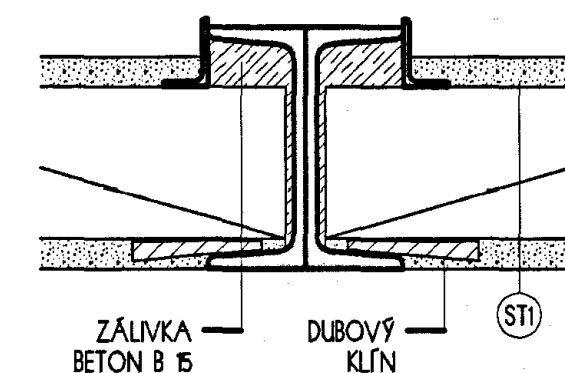

STI MONTOVANÁ OPĚRNÁ STĚNA
POŘADÍ VRSTEV OD MÍSTNOSTI 101
NÁTER DISBOXIT 482 A 441
CEMENTOVÁ OMÍTKA 20 MM
PZD DESKY 100 MM KLADENÝ NASVISLO
DO NOSNÍKŮ 2 x U 160
CEMENTOVÁ OMÍTKA 20 MM
NÁTER DISBOXIT 482 A 441

POZOR
PO ULOŽENÍ VŠECH DESEK PZD BUDE KE ZHLAVÍ OCELOVÝCH NOSNÍKŮ
PRIVÁŘEN ZTUŽUJÍCÍ (VĚNOVÝ) PRUT BETONÁŘSKÉ VÝZTUŽE R 16, KTERÝ
BUDE ZAJIŠŤOVAT KONSTANTNÍ ROZTEČ SLOUPŮ, NÁSLEDNĚ BUDE PRUT
OCHRÁNĚN NABETONÁVKOU NA HORNÍM LÍCI MONTOVANÉ STĚNY

A - ZAPUŠTĚNÝ ŽELEZOBETONOVÝ SOKL - HORNÍ HRANA + 0,250 MM, V MÍSTĚ ZÁKLADOVÝCH PATEK
BETONOVAT SOUČASNĚ S PATKOU,
- PROVEDENÍ, VÝZTUŽ - VIZ STATIKA

B - OPLÁŠTĚNÍ Z VLNITÝCH BITUMENOVÝCH DESEK ONDULINE, ROZMĚRY 2000/920 MM, TL. 2,4 MM.
ODSTĚN DLE STÁVAJÍCÍ SOUSEDNÍ HALY, DO VÝŠKY 2M OPLÁŠTĚNÍ V ODSTĚNÍ TMAVĚ ZELENÁ
ODSTĚN NUTNO PO PŘEDLOŽENÍ VZORKŮ ODSOULASIT INVESTOREM

C - STŘEŠNÍ KRYTINA - PROVEDENA Z VLNITÝCH BITUMENOVÝCH DESEK ONDULINE, ROZMĚRY
2000/920 MM, TL. 2,4 MM. ODSTĚN DLE STÁVAJÍCÍ SOUSEDNÍ HALY, DESKY BUDOU KLADENY
NA CELOPLOŠNĚ BEDNĚNÍ Z PRKEN TL. 24 MM
- ALTERNATIVNĚ MOŽNO POUŽÍT STŘEŠNÍ KRYTINU CEMBRIT VLTAVA B8, 2500/1000 MM,
KLADENOU NA LATOVÁNÍ V DIMENZÍCH DLE POŽADAVKŮ VÝROBCE KRYTINY
- POZOR - V PŘÍPADĚ POUŽITÍ TETO KRYTINY NUTNO UPRAVIT PROVEDENÍ DŘEVĚNÉ NOSNÉ
KONSTRUKCE (DIMENZE A ROZTEČE PODÉLNÝCH VÁZNIC)
- STŘEŠNÍ KRYTINA BUDE PROVEDENA VČETNĚ SYSTÉMOVÝCH DOPLŇKŮ - OKAPOVÁ ZÁBRANA,
HŘEBENOVÁ ZÁBRANA, PROVEDENÍ HŘEBENŮ, LEMOVÁNÍ OKRAJE STŘECHY U ŠTÍTŮ, LEMOVÁNÍ
DYMNIČKY ATD.

D - DŘEVĚNÁ POSUVNÁ VRATA ROZMĚRY 4000/6500 MM - NUTNO ZPRACOVAT PODROBNOU
VÝROBNÍ A MONTÁŽNÍ DOKUMENTACI DODAVATELEM VÝROBKU, S PŘEDSTHEM NUTNO ŘEŠIT
NÁVAZNOST NA DŘEVĚNOU NOSNOU KONSTRUKCI - ZAVEŠENÍ, SPODNÍ VĚDĚNÍ ATD.

E - OPLECHOVÁNÍ, ZLÁBY A SVODY JSOU PROVEDENY V SYSTÉMU LINDAB PLASTISOL, ODSTĚN DLE VÝBĚRU
INVESTORA - V BARVĚ OBVODOVÉHO PLÁŠTĚ

F - OKNA TVORENA VLNITÝMI PRŮHELDNÝMI DESKAMI PVC - SYSTÉM ONDULINE - DLE PROVEDENÍ NA STÁVAJÍCÍ
HALE

STAVEBNÍ ČÁST

ZODPOVĚDNÝ PROJEKTANT : ING. ROMAN KUNC
VYPRACOVAL : ING. ROMAN KUNC



VEDOUČÍ PROJEKTANT : ING. JIŘÍ VOGEL

ZODPOVĚDNÝ PROJEKTANT : ING. ROMAN KUNC

INVESTOR : SÚS TRUTNOV

AREÁL SÚS TRUTNOV - SKLAD SOLI
OBJEKT ČÍSLO SO B B

ŘEZ B - B - PODÉLNÝ



ČÍSLO ZAKÁZKY : 2324/01/0
DRUH PROJEKTU : PROJEKT STAVBY
DATUM : ÚNOR 2003
MĚŘÍTKO : 1:50

D. AR. 7