


SILNICE II/252 MALÁ ÚPA
REKONSTRUKCE ZDÍ
"NAD SEIDLOVÝM DOLEM"

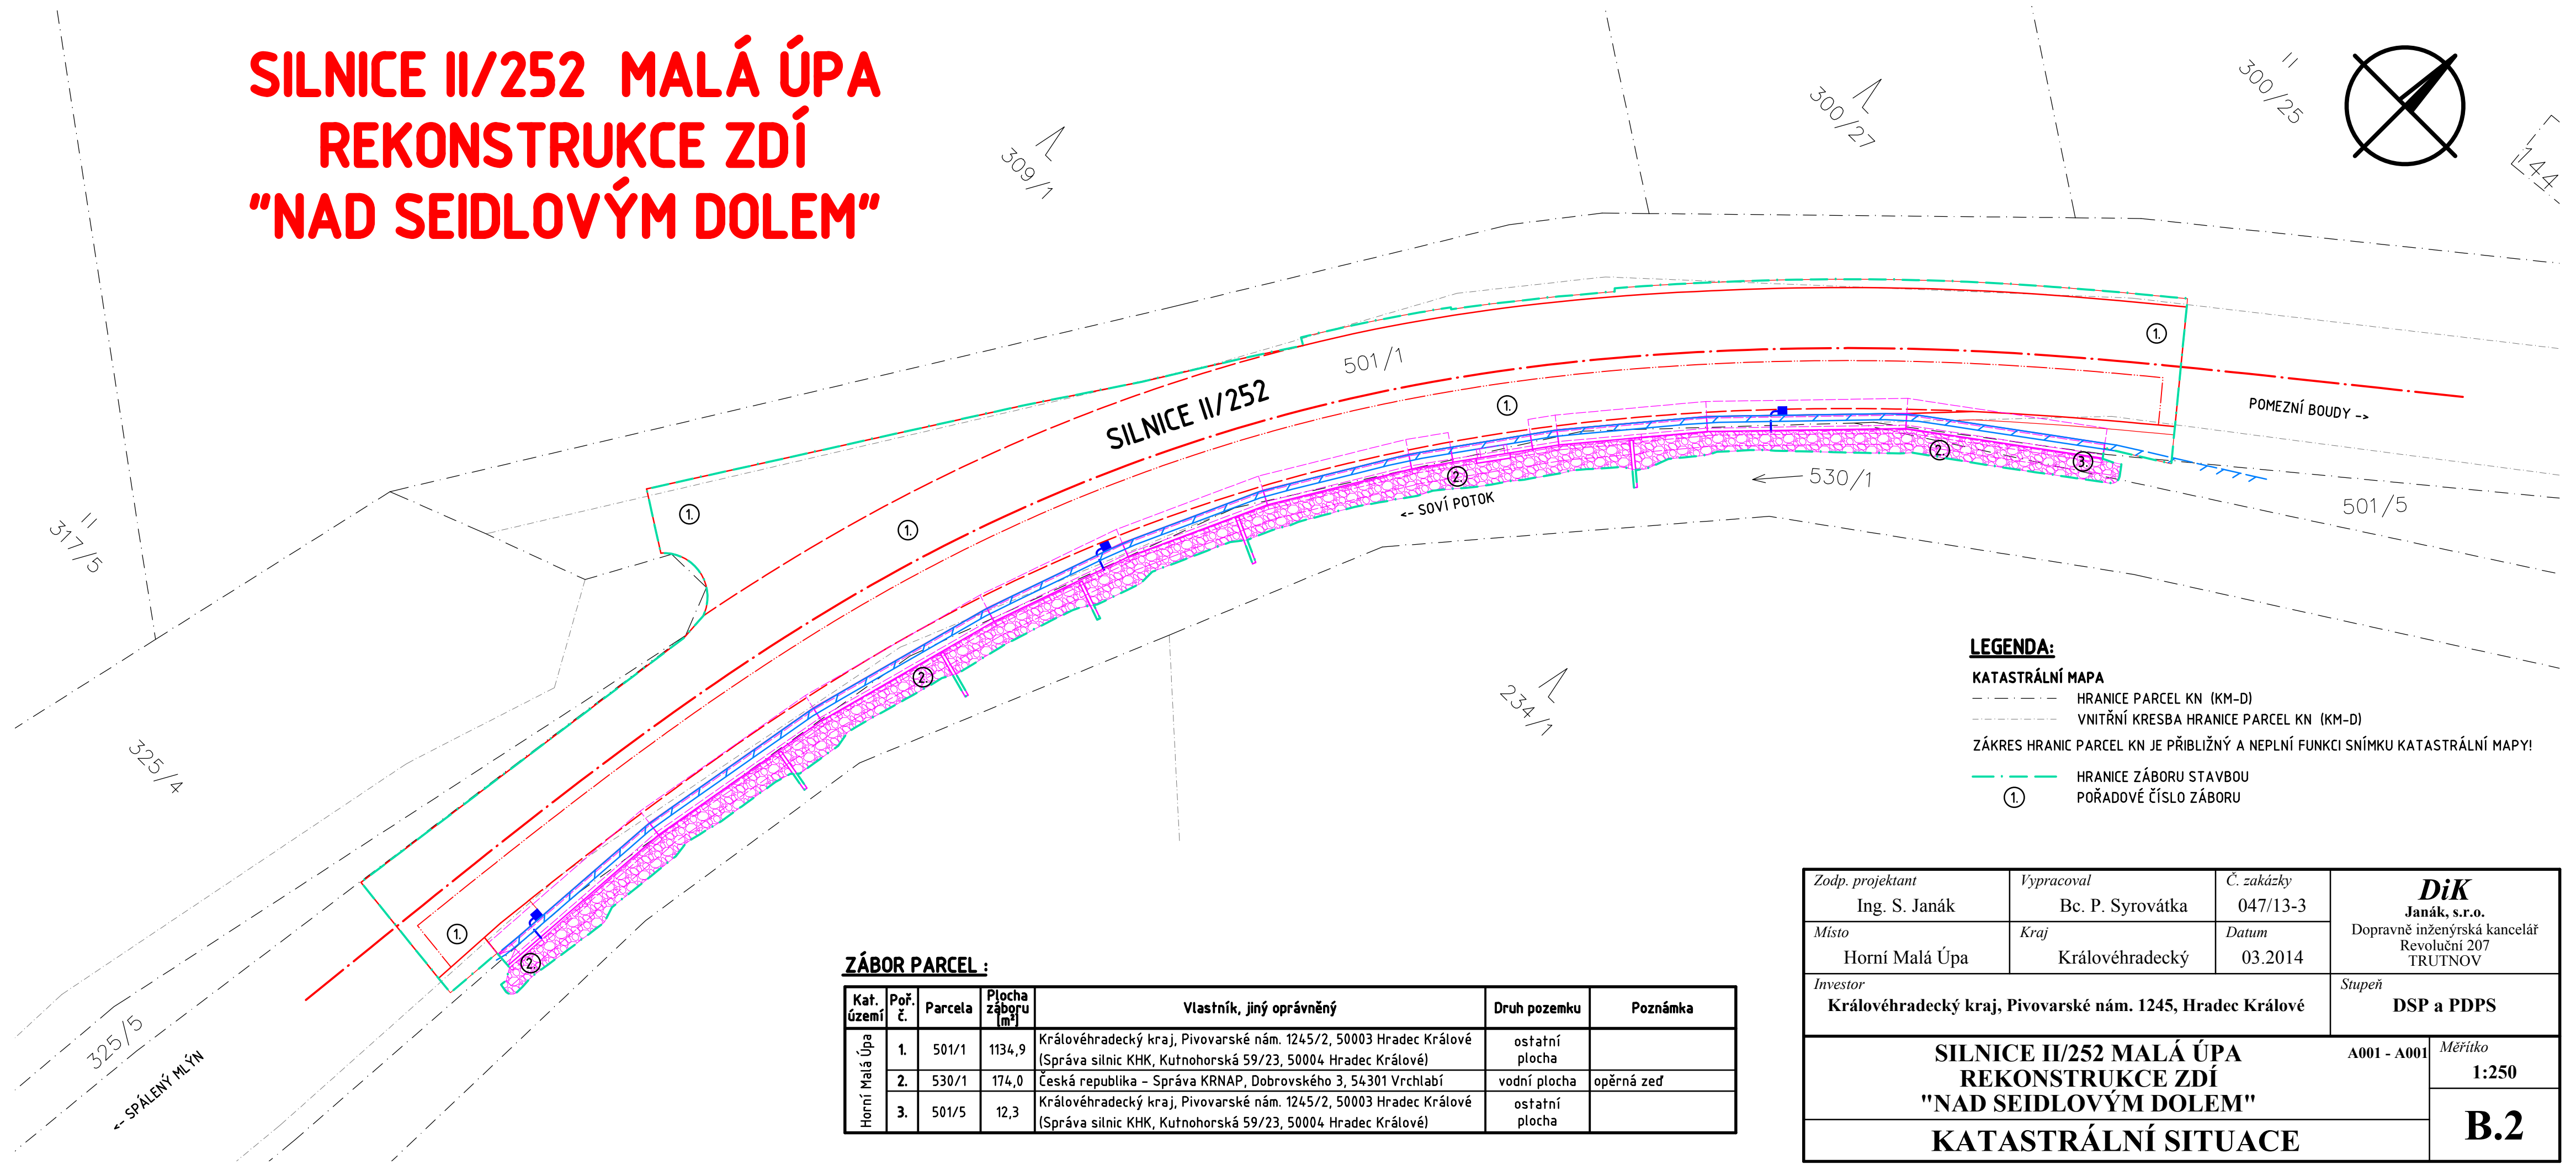

LEGENDA:
KATASTRÁLNÍ MAPA
--- HRANICE PARCEL KN (KM-D)
--- VNITŘNÍ KRESBA HRANICE PARCEL KN (KM-D)
ZÁKRES HRANIC PARCEL KN JE PŘÍBLIŽNÝ A NEPLNÍ FUNKCI SNÍMKU KATASTRÁLNÍ MAPY!
--- HRANICE ZÁBORU STAVBOU
① POŘADOVÉ ČÍSLO ZÁBORU

ZÁBOR PARCEL :

Kat. území	Poř. č.	Parcela	Plocha záboru [m²]	Vlastník, jiný oprávněný	Druh pozemku	Poznámka
Horní Malá Úpa	1.	501/1	1134,9	Královéhradecký kraj, Pivovarské nám. 1245/2, 50003 Hradec Králové (Správa silnic KHK, Kutnohorská 59/23, 50004 Hradec Králové)	ostatní plocha	
	2.	530/1	174,0	Česká republika – Správa KRNP, Dobrovského 3, 54301 Vrchlabí	vodní plocha	opěrná zeď
	3.	501/5	12,3	Královéhradecký kraj, Pivovarské nám. 1245/2, 50003 Hradec Králové (Správa silnic KHK, Kutnohorská 59/23, 50004 Hradec Králové)	ostatní plocha	

Zodp. projektant Ing. S. Janák	Vypracoval Bc. P. Syrovátka	Č. zakázky 047/13-3	DiK Janák, s.r.o. Dopravně inženýrská kancelář Revoluční 207 TRUTNOV	
Místo Horní Malá Úpa	Kraj Královéhradecký	Datum 03.2014		
Investor Královéhradecký kraj, Pivovarské nám. 1245, Hradec Králové			Stupeň DSP a PDPS	
SILNICE II/252 MALÁ ÚPA REKONSTRUKCE ZDÍ "NAD SEIDLOVÝM DOLEM"			A001 - A001	Měřítko 1:250
			B.2	
KATASTRÁLNÍ SITUACE				