


SILNICE II/252 MALÁ ÚPA

REKONSTRUKCE ZDÍ

"POD KRAVÍ HOROU"

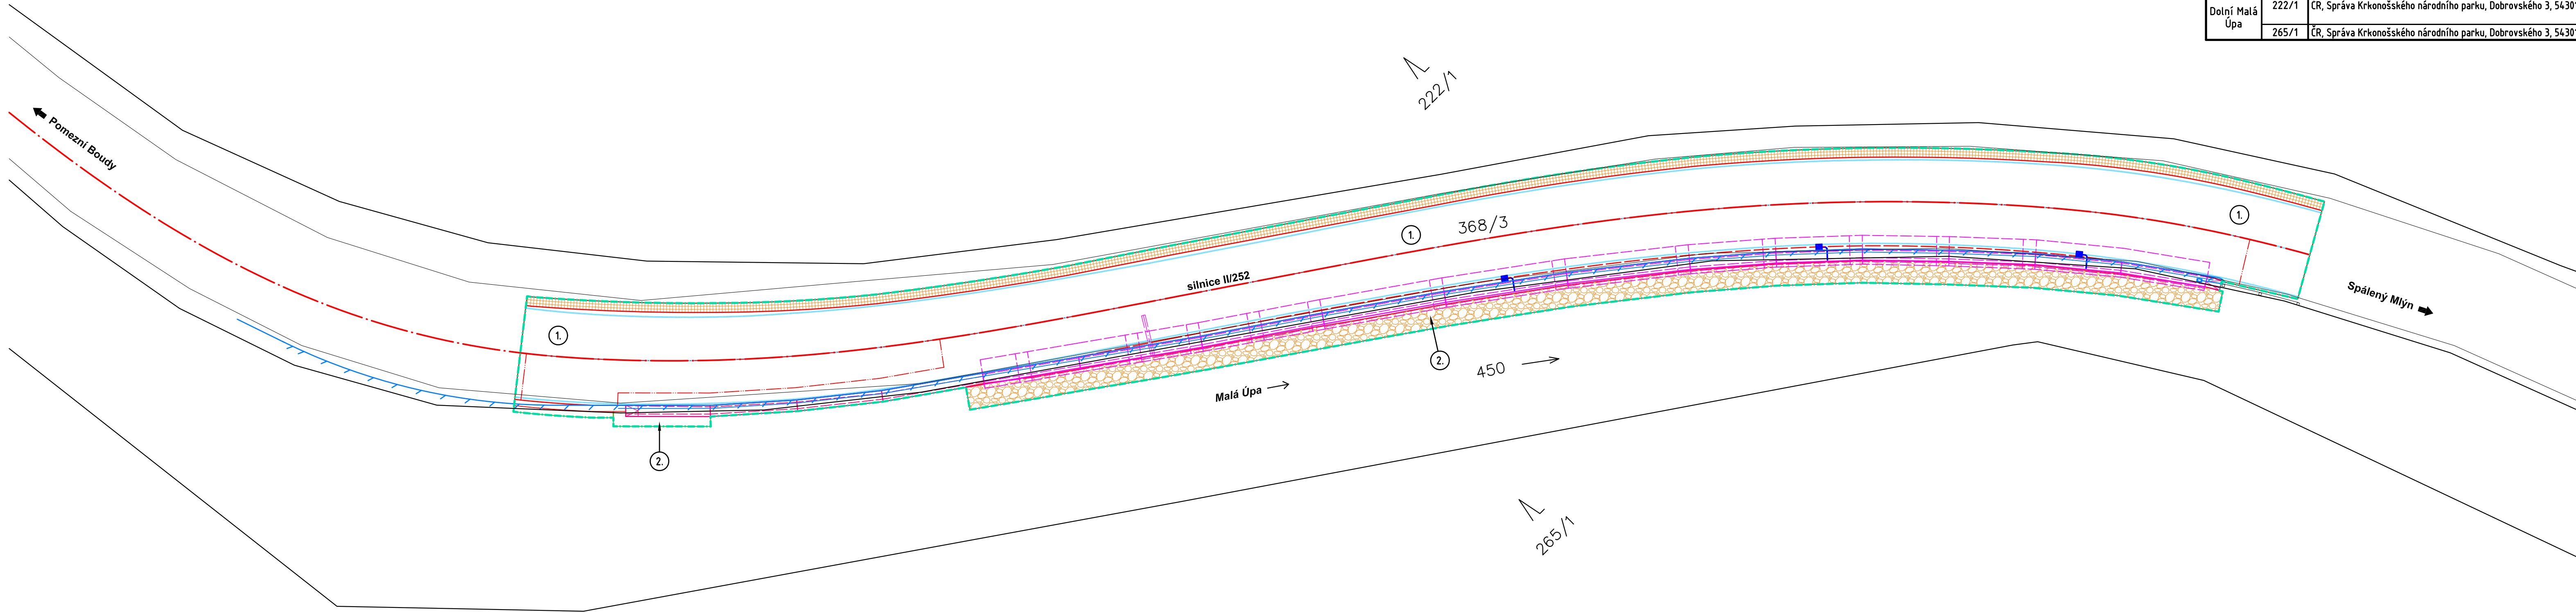

TABULKA ZÁBORŮ

Katastrální území	Poř. č.	Parcelní číslo	Plocha záboru [m²]	Vlastník, jiný oprávněný	Druh pozemku	Poznámky
Dolní Malá Úpa	1.	368/3	1239,5	Královéhradecký kraj, Pivovarské náměstí 1245/2, 50003 Hradec Králové Správa silnic KHK, Kuťnohorská 59/23, Pláčice, 50004 Hradec Králové	ostatní plocha	
	2.	450	245,7	ČR, Povodí Labe, s.p., Vítě Nejedlého 951/8, Slez. Př., 50003 Hradec Králové	vodní plocha	

TABULKA SOUSEDNÍCH PARCEL

Katastrální území	Parcelní číslo	Vlastník, jiný oprávněný	Druh pozemku	Poznámky
Dolní Malá Úpa	222/1	ČR, Správa Krkonošského národního parku, Dobrovského 3, 54301 Vrchlabí	lesní pozemek	
	265/1	ČR, Správa Krkonošského národního parku, Dobrovského 3, 54301 Vrchlabí	lesní pozemek	

LEGENDA:

KATASTRÁLNÍ MAPA

- HRANICE PARCEL KN
- VNITŘNÍ KRESBA PARCEL KN

- HRANICE ZÁBORU
- POŘADOVÉ ČÍSLO ZÁBORU

SO.101 REKONSTRUKCE VOZOVKY

- NEZPEVNĚNÁ KRAJNICE ZE ŠD
- PŘESPÁROVÁNÍ STÁVAJÍCÍHO DL. RIGOLU
- ROZHRAŇÍ KONSTRUKCÍ VOZOVKY
- HRANA TERÉNU, HRANICE TER. ÚPRAV
- OCÉLOVÉ SILNIČNÍ SVODIDLO
- VOĐOROVNĚ DOPRAVNÍ ZNAČENÍ
- ULIČNÍ VPUST

SO.201 REKONSTRUKCE ZDÍ

- REKONSTRUKCE OPĚRNÉ ZDÍ
- TĚŽKÝ KAMENNÝ ZÁHOZ
- REKONSTRUKCE ŘÍMSY
- OCÉLOVÉ ZÁBRADELNÍ SVODIDLO
- PŘÍPOJKA VPUSTI
- HRANA TERÉNU, HRANICE TER. ÚPRAV

Zodp. projektant	Vypracoval	Č. zakázky	DiK Janák, s.r.o. Dopravné inženýrská kancelář Revoluční 207 TRUTNOV
Ing. S. Janák	R. Hurdálek	047/13-2	
Místo	Kraj	Datum	
Dolní Malá Úpa	Královéhradecký	03.2014	
Investor	Královéhradecký kraj, Pivovarské nám. 1245, Hradec Králové		Stupeň DSP a PDPS
SILNICE II/252 MALÁ ÚPA REKONSTRUKCE ZDÍ			A001-A001 Měřítko 1:250
"POD KRAVÍ HOROU"			B.2
KATASTRÁLNÍ SITUACE			