


REKONSTRUKCE II/295 DOLNÍ BRANNÁ - MOK I/14

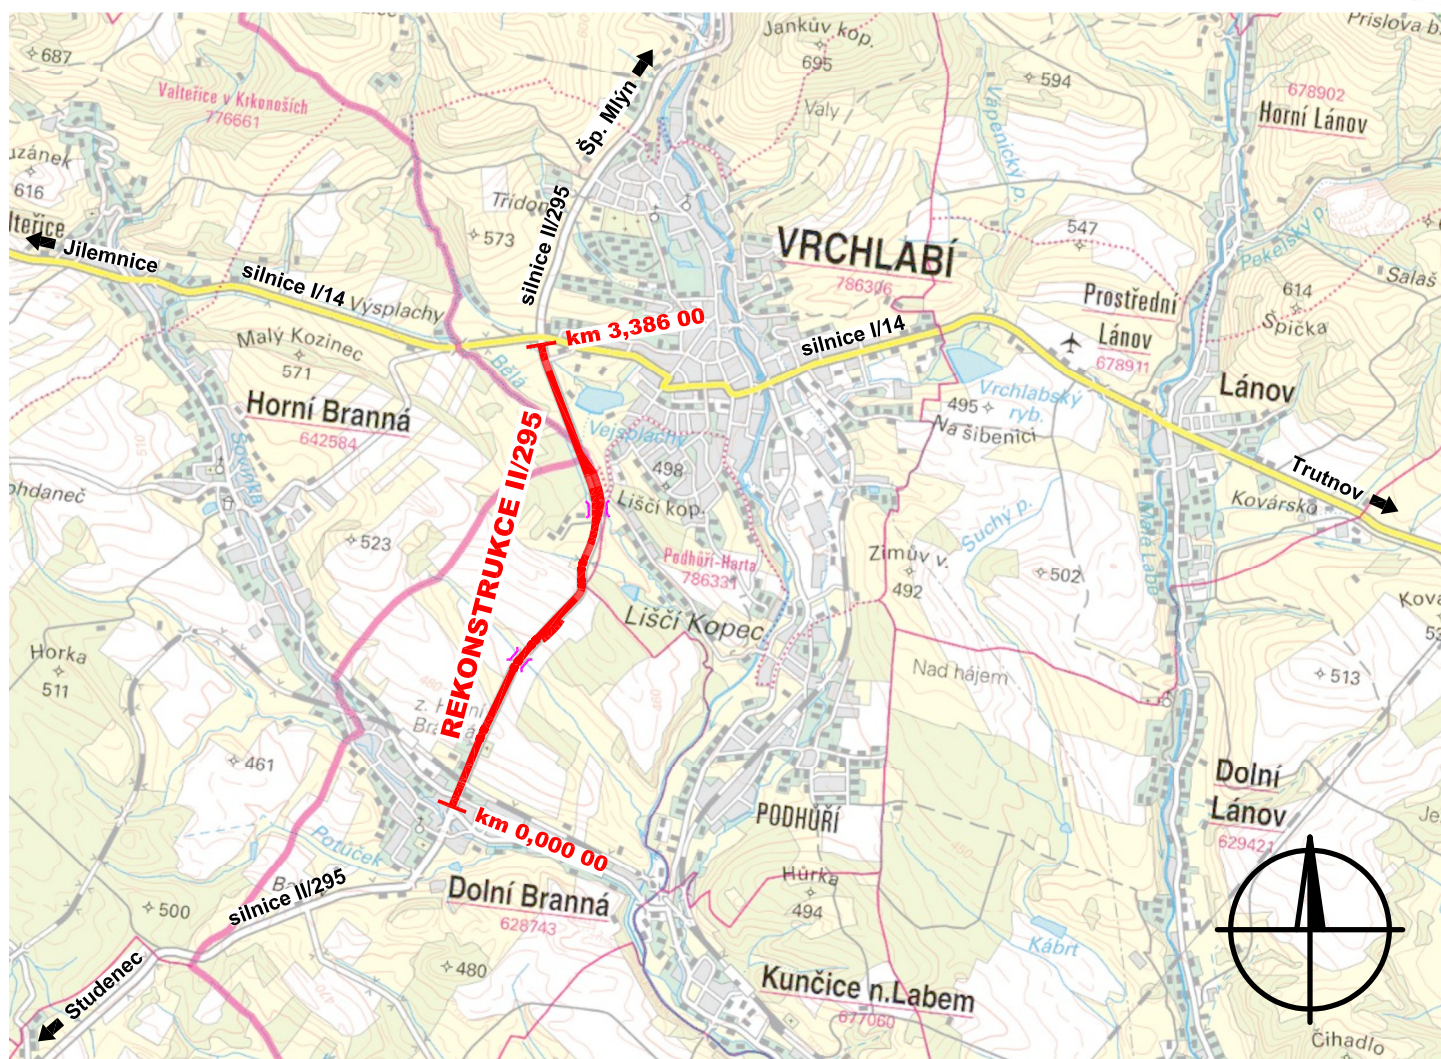

Č. změny	Popis/důvod změny	Datum	Provedl

Km 0,000 00 – km 3,386 00

Zodp. projektant Ing. S. Janák	Vypracoval R. Hurdálek	Č. zakázky 014/15	DiK Janák, s.r.o. Dopravně inženýrská kancelář Revoluční 207 TRUTNOV
Místo Dolní Branná, Vrchlabí	Kraj Královéhradecký	Datum 05.2015	
Investor Královéhradecký kraj, Pivovarské nám. 1245, Hradec Králové			Stupeň DSP a PDPS
Rozšíření průmyslové zóny Vrchlabí - jih, regionální infrastruktura, II. etapa			Měřítko 1:50 000
Rekonstrukce II/295 - Dolní Branná – MOK I/14			B.1
PŘEHLEDNÁ SITUACE			