


CELKOVÁ SITUACE STAVBY M 1 : 500

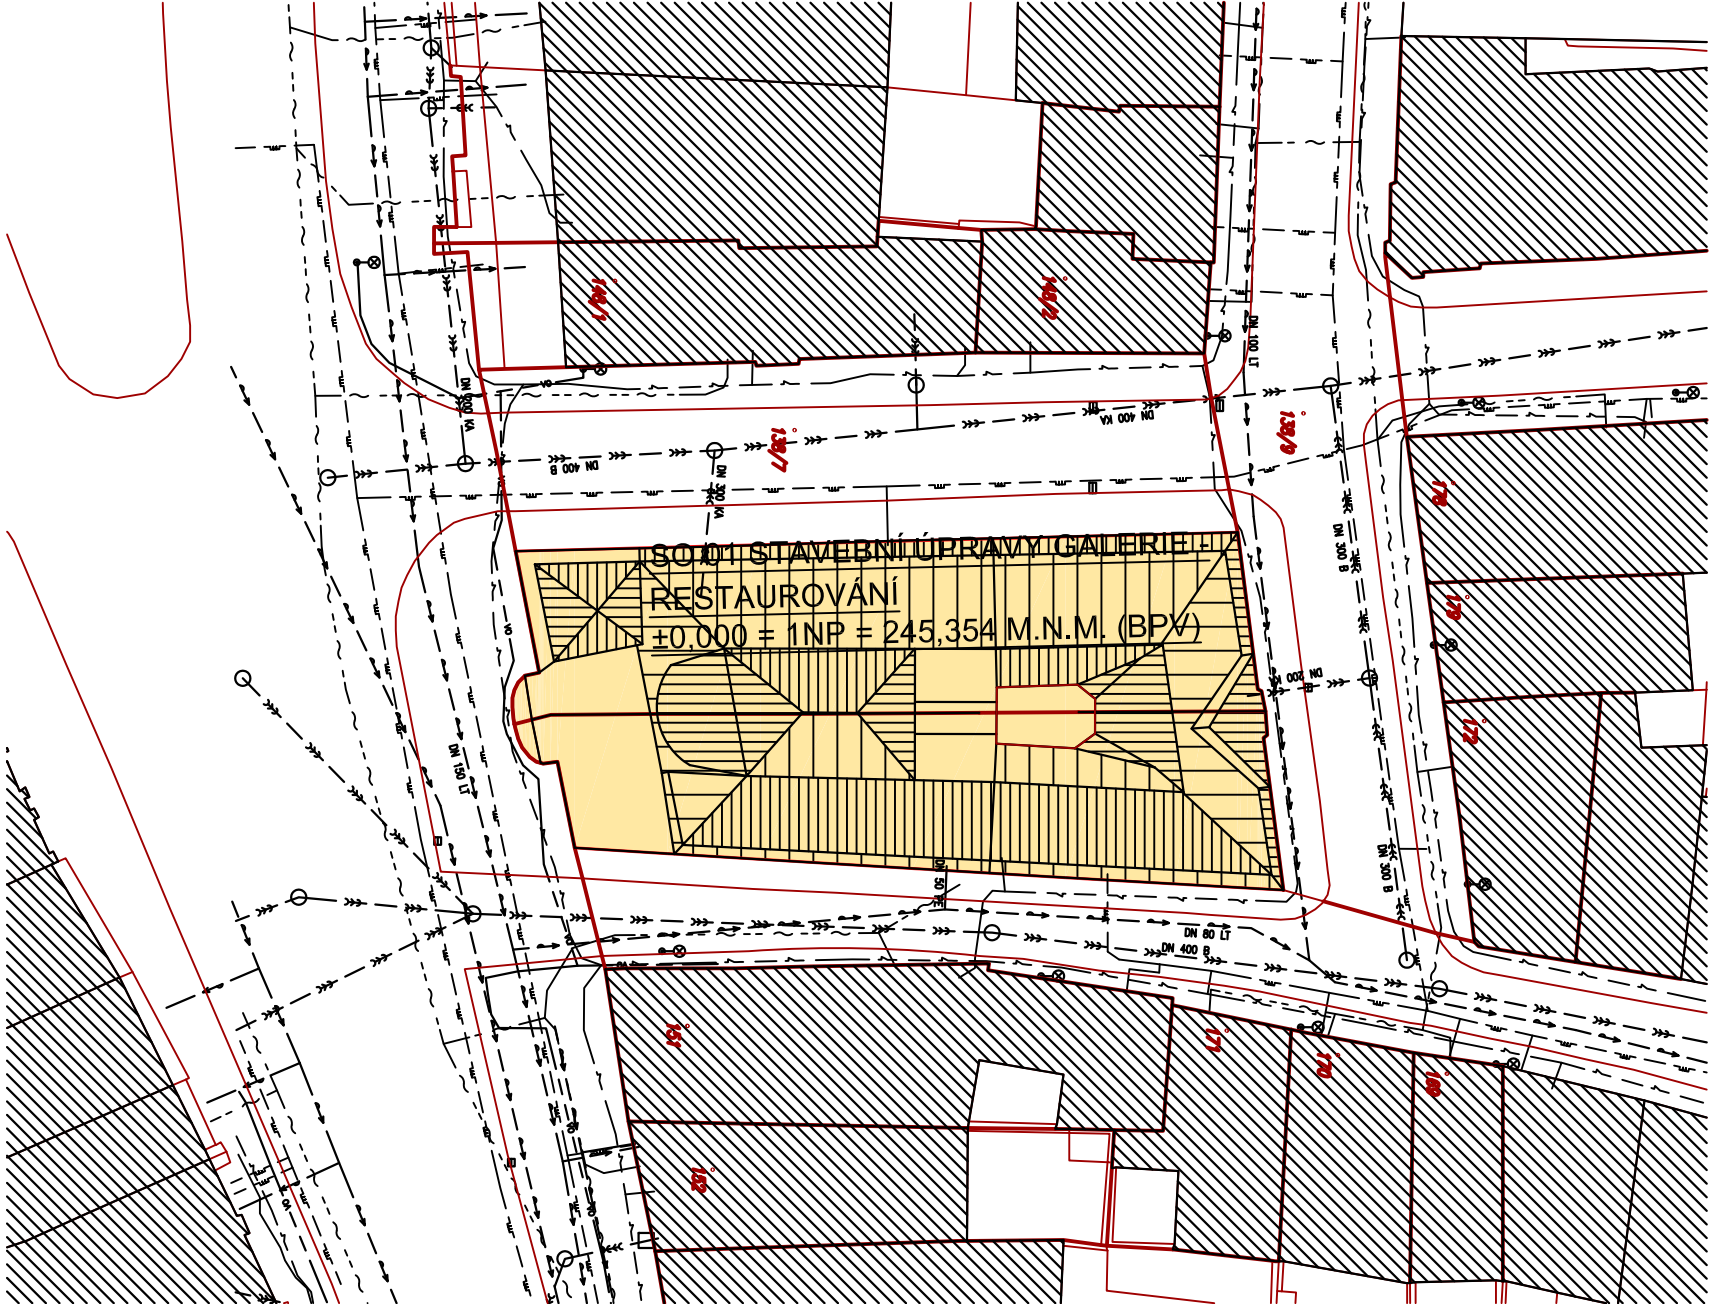

LEGENDA STÁVAJÍCÍCH SÍTÍ A OBJEKTŮ:

- STÁVAJÍCÍ POZEMKOVÉ HRANICE
- STÁVAJÍCÍ SLUČKY
- STÁVAJÍCÍ BUDOVY
- HRANICE POZEMKU INVESTORA


LEGENDA NAVRHOVANÝCH SÍTÍ A OBJEKTŮ:

- SO 01 STAVEBNÍ ÚPRAVY GML – RESTAUROVÁNÍ

POZNAMKA:

- ÚROVEŇ PODLAHY 1NP Č.P. 139 A 140 $\pm 0,000 = 245,354$ M.N.M. BPV
- ZAKRESY STÁVAJÍCÍCH SÍTÍ JSOU INFORMATIVNÍ. PŘED ZAPOČETÍM ZEMNÍCH PRACÍ MUSÍ BÝT VYTÝČENY VŠECHNY PODZEMNÍ INŽENÝRSKÉ SÍTĚ NACHÁZEJÍCÍ SE V PROSTORU VÝSTAVBY A V JEJÍM OKOLÍ, PŘÍPADNĚ MUSÍ BÝT PROVEDENO I JEJICH ZABEZPEČENÍ PROTI POŠKOZENÍ.
- PŘI KRÍŽENÍ A SOUBĚHU INŽENÝRSKÝCH SÍTÍ MUSÍ BÝT DODRŽENY MINIMÁLNÍ ODSUPOVÉ VZDALENOSTI DANÉ PLATNÝMI NORMAMI, ZEJMÉNA ČSN 73 6005.
- SOUŘADNICOVÝ SYSTÉM: JTSK, VÝŠKOVÝ SYSTÉM: BPV

DATUM ZMĚNY POPIS ZMĚNY

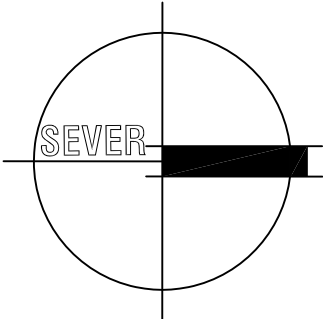

HLAVNÍ ING. PROJEKTU				ZODP. PROJEKTANT	VYPRACOVAL	MĚŘÍTKO: 1 : 500
LIBOR KLUBAL, DIS.				ING. PAVEL TŮMA	LIBOR KLUBAL, DIS.	FORMÁT: 2 A4
<i>Libor Klubal</i>				<i>Pavel Tůma</i>	<i>Libor Klubal</i>	DATUM: 18.03.2016
INVESTOR : KRÁLOVĚHRADECY KRAJ, PIVOVARSKÉ NÁMĚSTÍ 1245/2, 500 03 HRADEC KRÁLOVÉ						
AKCE : STAVEBNÍ ÚPRAVY GALERIE MODERNÍHO UMĚNÍ V HRADCI KRÁLOVÉ – RESTAUROVÁNÍ UMĚLECKO ŘEMESLNÝCH PRVKŮ						ZPRACOVATEL: INS spol. s r.o. projektový a inženýrský atelier
Na parcele: st. p. č. 149 (č.p. 140), 150 (č.p. 139) katastrální území: HRADEC KRÁLOVÉ						Parkány 413 547 01 Náchod Tel.: 491 422 226 ins.dtelier@insnachod.cz www.insnachod.cz
C – SITUACE STAVBY						EV. Č. AKCE 1465 29 15
PROJEKT PRO PROVEDENÍ STAVBY						Č. PARÉ
NÁZEV PŘÍLOHY :						ČÍSLO PŘÍLOHY C. 03
CELKOVÁ SITUACE STAVBY						