




PŮDORYS DVEŘÍ M 1:10

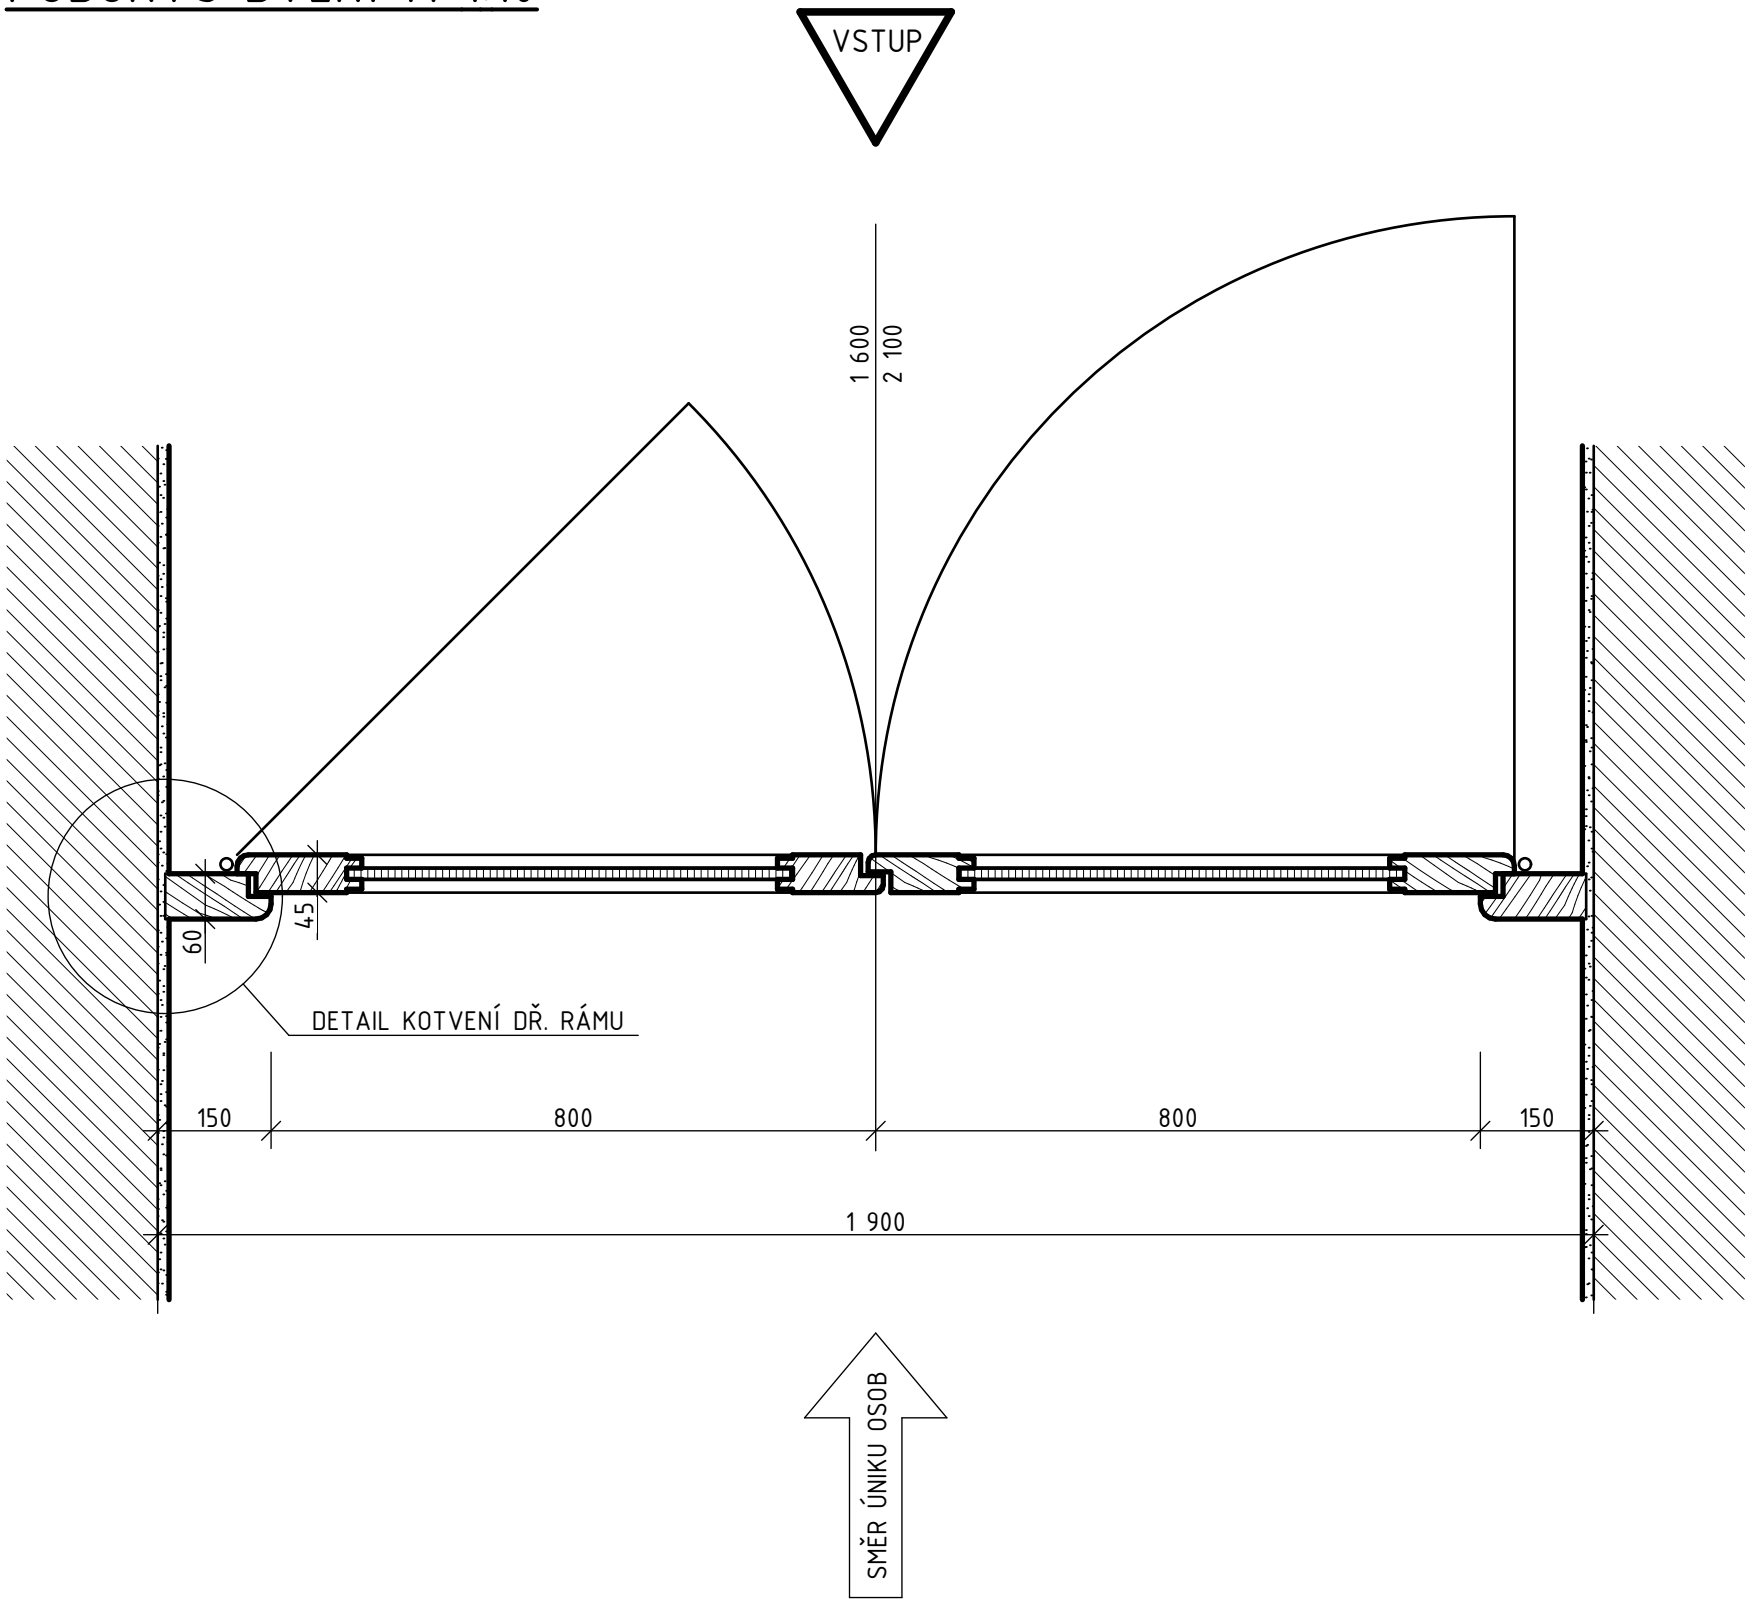

DETAIL KOTVENÍ DŘ. RÁMU DVEŘÍ M 1:2

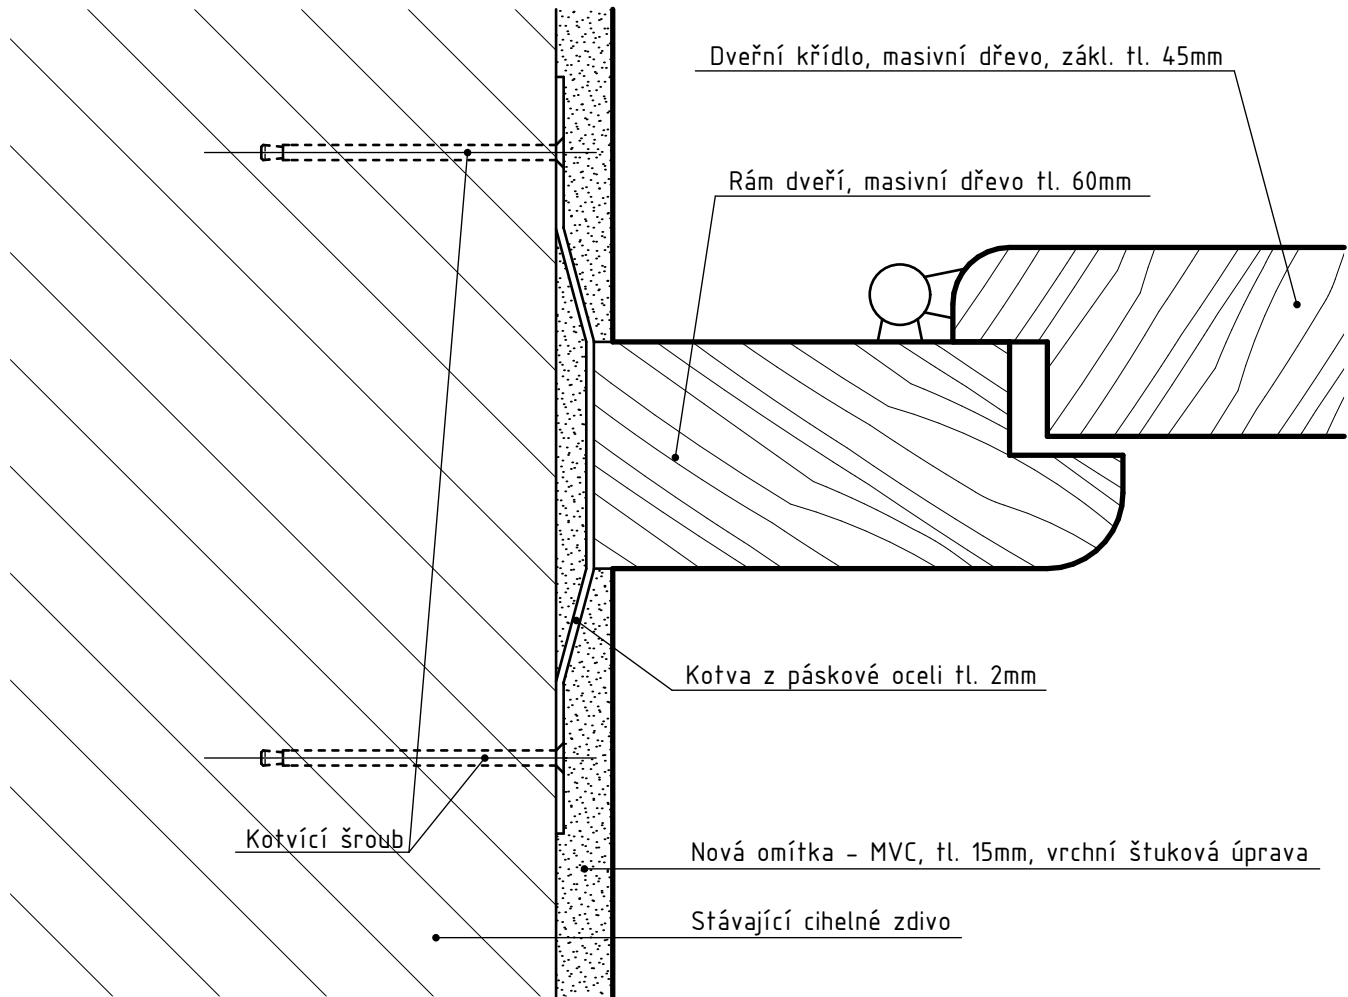

POHLED M 1:20

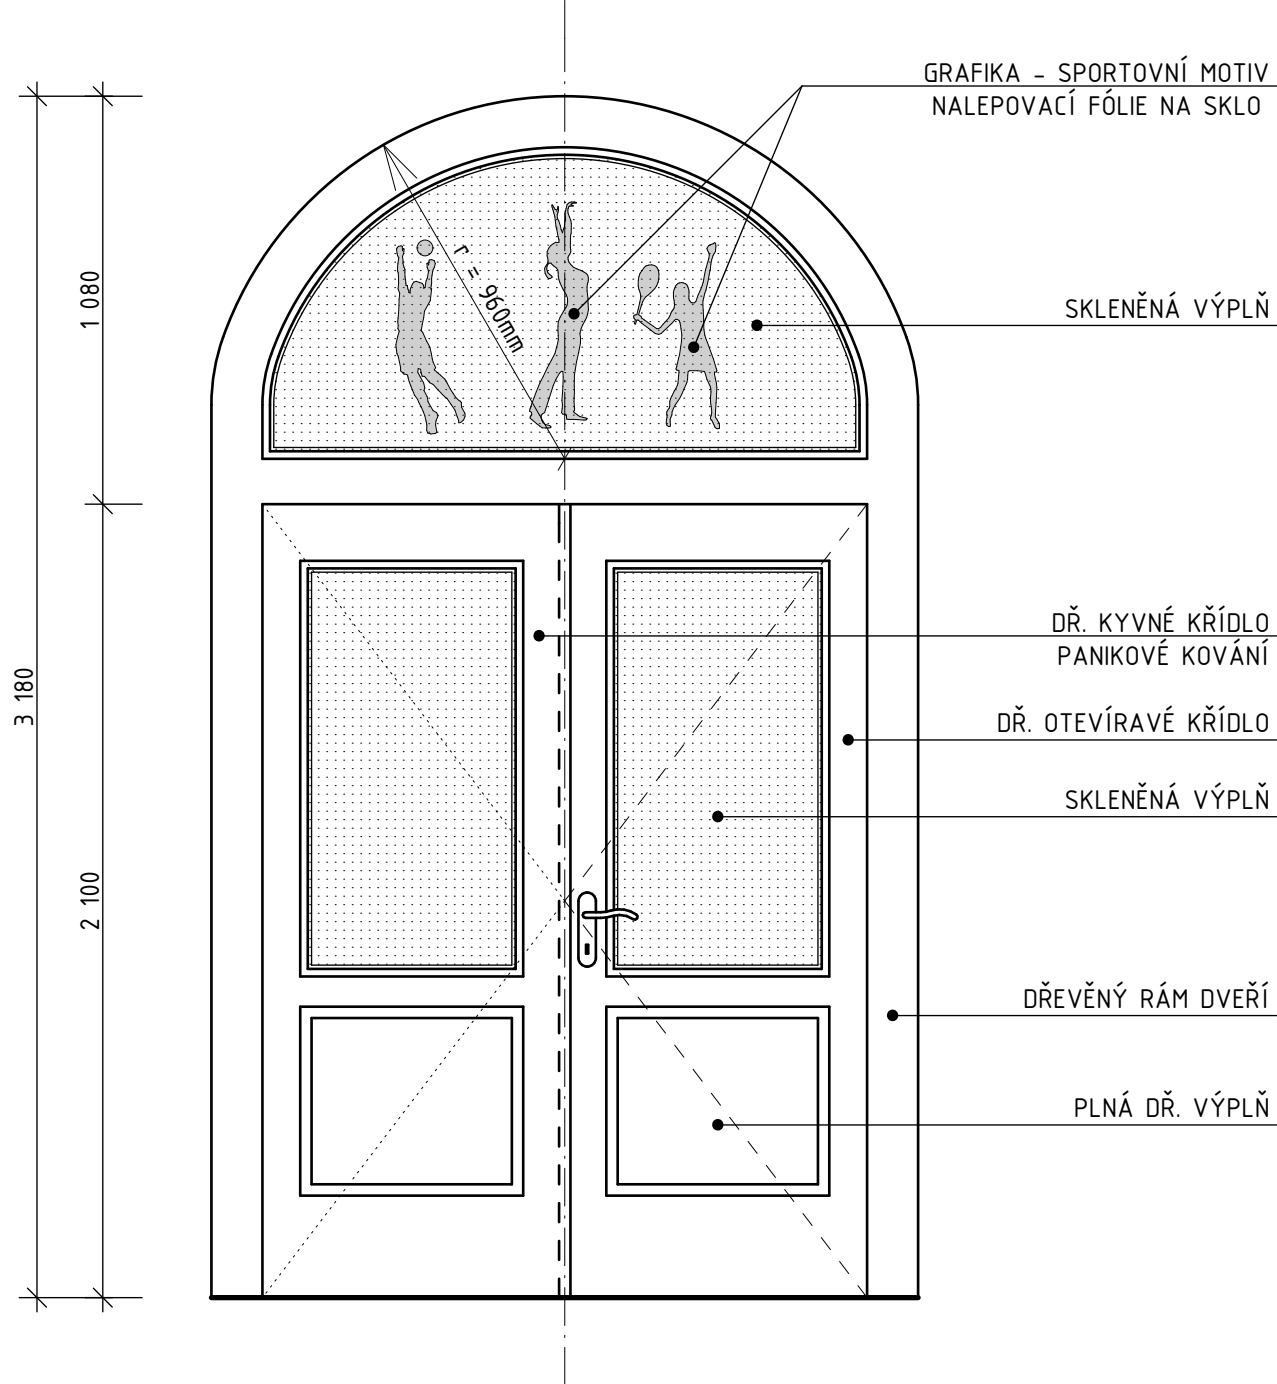

Pozn.:
Stavební firma, případně dodavatel dveří, je povinen před dodáním a montáží vstupních dveří kontaktovat autorský tým architektonické a stavební části a dohodnout s ním v rámci autorského dozoru konkrétní řešení dveří včetně grafiky nadsvětlení dveří.

Pozn.: Vzhledem k charakteru stavby (rekonstrukce) je nutné všechny rozměry ověřovat a upřesňovat na stavbě !!!

Obsah dokumentace je duševním vlastnictvím společnosti Ateliér A91 HK s.r.o. a jeho použití, kopírování či upravení podléhá souhlasu jeho autorů
± 0,000 = VÝŠKOVÁ ÚROVEŇ PODLAHY V 1.PP - ŠATNY

ARCHITEKTONICKÝ ATELIER <i>atelier</i> A91 H R A D E C K R Á L O V É Československé armády 287 Hradec Králové 500 03 ... ::: www.atelier-a91.cz ::: ...	ZODPOVĚDNÝ PROJEKTANT: <i>Akad. arch. Karel Rulík</i> STUPEŇ DOKUMENTACE: Dokumentace pro provedení stavby - DPS MÍSTO STAVBY: <i>parc. č. st. 2226, k.ú. Nová Paka, Královéhradecký kraj</i> NÁZEV PROJEKTU: REKONSTRUKCE SOCIÁLNÍHO ZAŘÍZENÍ A ŠATEN U VELKÉ TĚLOCVIČNY GYMNÁZIA A STŘEDNÍ ODBORNÉ ŠKOLY PEDAGOGICKÉ NOVÁ PAKA NÁZEV VÝKRESU: DETAIL DVEŘÍ D4	PROJEKTANT: <i>Ing. arch. Jan Lukeš, Ing. arch. Ladislav Tuček</i> INVESTOR: <i>Gymnázium a Střední odborná škola pedagogická Kumburská 740 509 01 Nová Paka</i> FORMÁT: A2 DATUM: 02/2013 ČÍSLO ZAKÁZKY: 0122 - 2013 MĚŘÍTKO: 1:10, 1:20 DET3
--	--	---