


SITUACE

M 1:1000

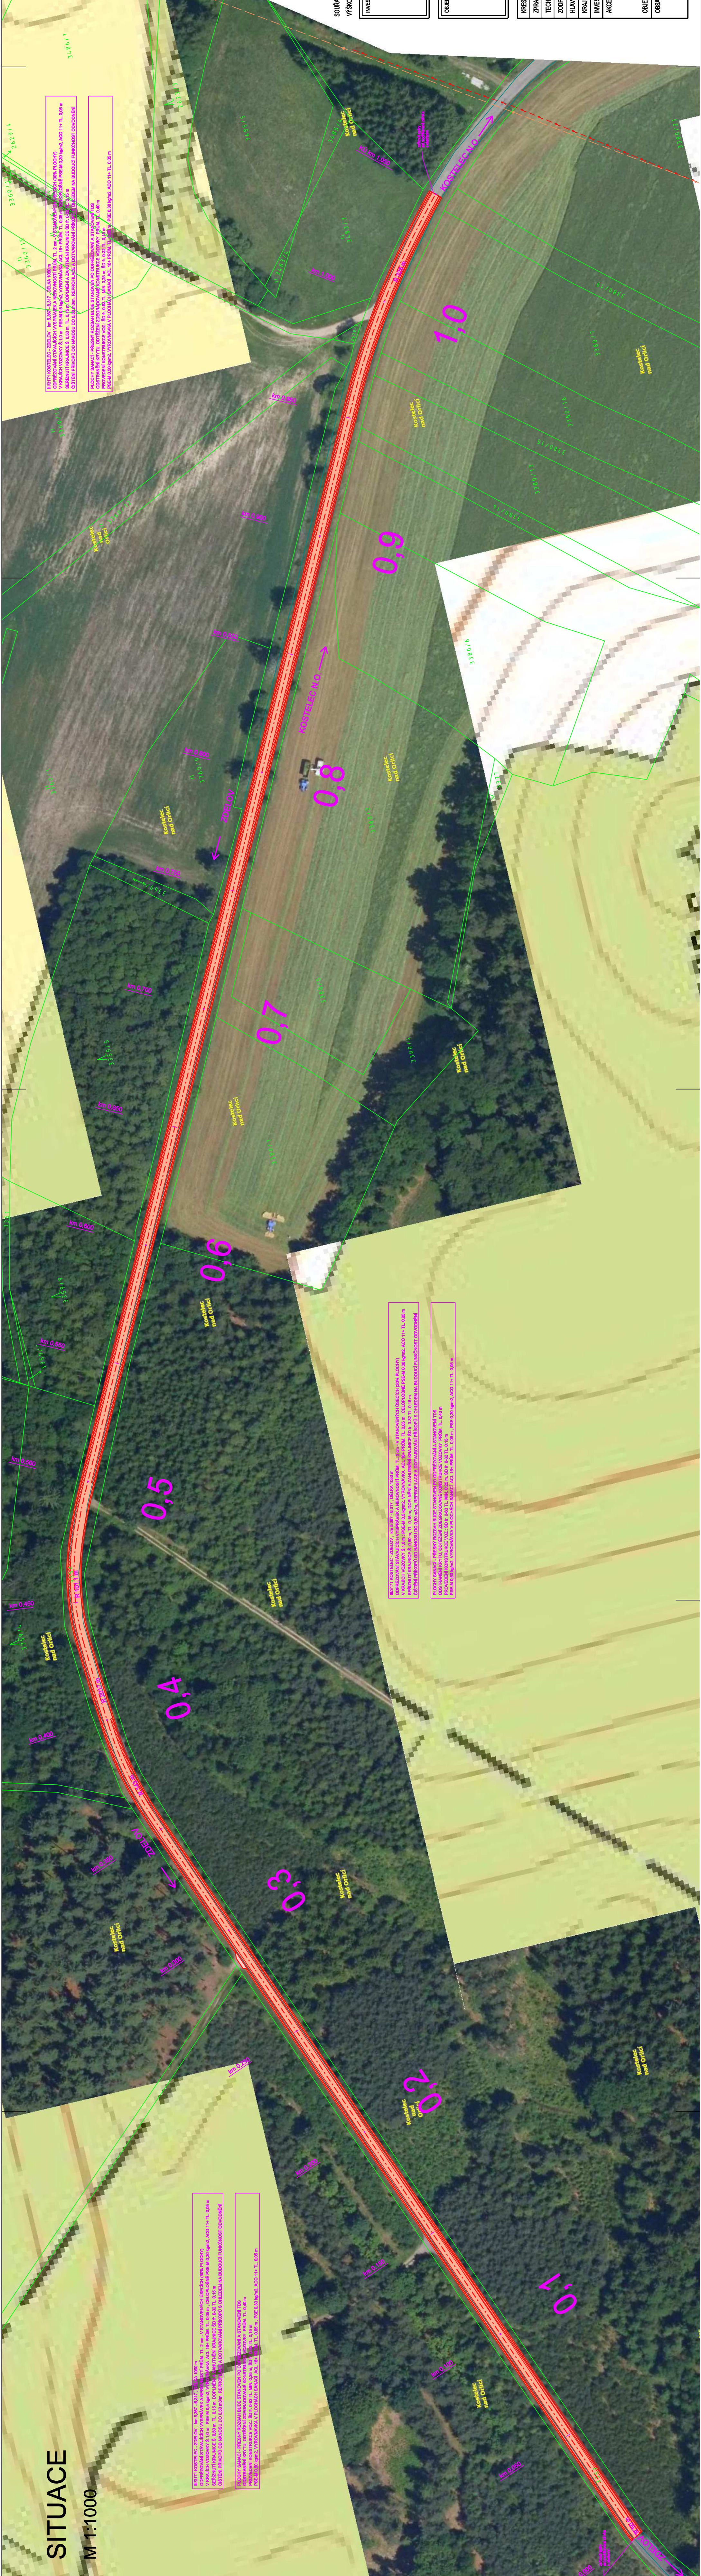

LEGENDA

KATASTR NEMOVITOSTÍ, POLOHOVIS


- HRANICE PARCEL DLE KN
- HRANICE KÚ

INŽENÝRSKÉ SÍTĚ

- PODZEMNÍ VEDENÍ NN DO 1 KV
- NADZEMNÍ VEDENÍ NN DO 1 KV
- PODZEMNÍ VEDENÍ VN DO 35 KV
- NADZEMNÍ VEDENÍ VN DO 35 KV
- SÍTĚ ELEKTRONICKÉ KOMUNIKACE
- STĚŽOVÁNÍ VEDENÍ - RWE

PLOCHY

- HRANA VOZOVKY
- OBRSUNÁ VRSTVA
- NEZPEVNĚNÁ KRAJNICE
- VDZ

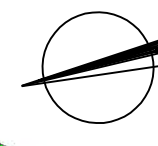

SOURADNICOVÝ SYSTÉM: S-JTSK
VÝŠKOVÝ SYSTÉM: BpV

INVESTOR: KRALOVÉHRADSKÝ KRAJ
PIVOVARSKÉ NÁMĚSTÍ 1245
500 03 HRADEC KRÁLOVÉ

OBJEDVATEL: SÚS KRALOVÉHRADSKÉHO KRAJE, A.S.
KUTNHOŘSKÁ 59
500 04 HRADEC KRÁLOVÉ

RESIL:	ING. JAKUB HAIN	ING. JAKUB HAIN
ZPRACOVÁNÍ:	ING. JAKUB HAIN	ING. JAKUB HAIN
TECHNICKÁ KONTROLA:	ING. PETR PÁCHA	ING. PETR PÁCHA
ZODPOVĚDNÝ PROJEKTANT:	ING. PAVEL MATYS	ING. PAVEL MATYS
HLAVNÍ PROJEKTANT:	ING. PAVEL MATYS	ING. PAVEL MATYS
KRAJ:	KRALOVÉHRADSKÝ	OKRES: RYCHOVÁD KOŘENOV
INVESTOR:	KRALOVÉHRADSKÝ KRAJ, PIVOVARSKÉ NÁMĚSTÍ 1245, 500 03 HRADEC KRÁLOVÉ	OBEC: KOSTELEČ KLORL
AKCE:	III/3171 KOSTELEČ - ZDELOV	ZAK. ČÍSLO: 0126
OBJEKT:	50.01 - KOMUNIKACE	ARCHIVNÍ ČÍSLO: 2016-02-0126
OBRAH:		DATUM: VI/2016
		FORMÁT: A4
		MĚŘÍTKO: 1:1000
		ČÍSLO SOUPRAVY: ČÍSLO PÁHOV: B.2.

IDProjekt s.r.o.
Inženýring a projekce dopravních staveb
Jihlava 1028, 571 41 Kostelec nad Orlicí
tel. 494 544 554
www.idprojekt.cz
ICO 024 97 247

Ministerstvo regionálního rozvoje
Česká republika

Ministerstvo dopravy, infrastruktury a stavebnictví
Česká republika

PDPS

B