




TABULKA MÍSTNOSTÍ 1.PP		
číslo	účel místnosti	plocha (m2)
001	volný prostor pod schodištěm	23.72
002	výtah osobní	2.53
003	archiv	14.65
004	sklad špinavého prádla	6.58
005	prádelna	16.87
006	žehlárna	16.74
007	předíř WC	1.85
008	WC	1.56
009	sušička	4.36
010	mandl	27.61
011	chodba	6.74
012	chodba	16.83
013	rozvodna NN	10.13
014	chodba	4.25
015	sklad	6.64
016	kotelna	21.95
017	strojovna	18.00
018	kotelna	3.04
019	chodba	13.78
020	schodiště	3.51
021	sklad brambor	13.68
022	rampa	7.28
		242.30

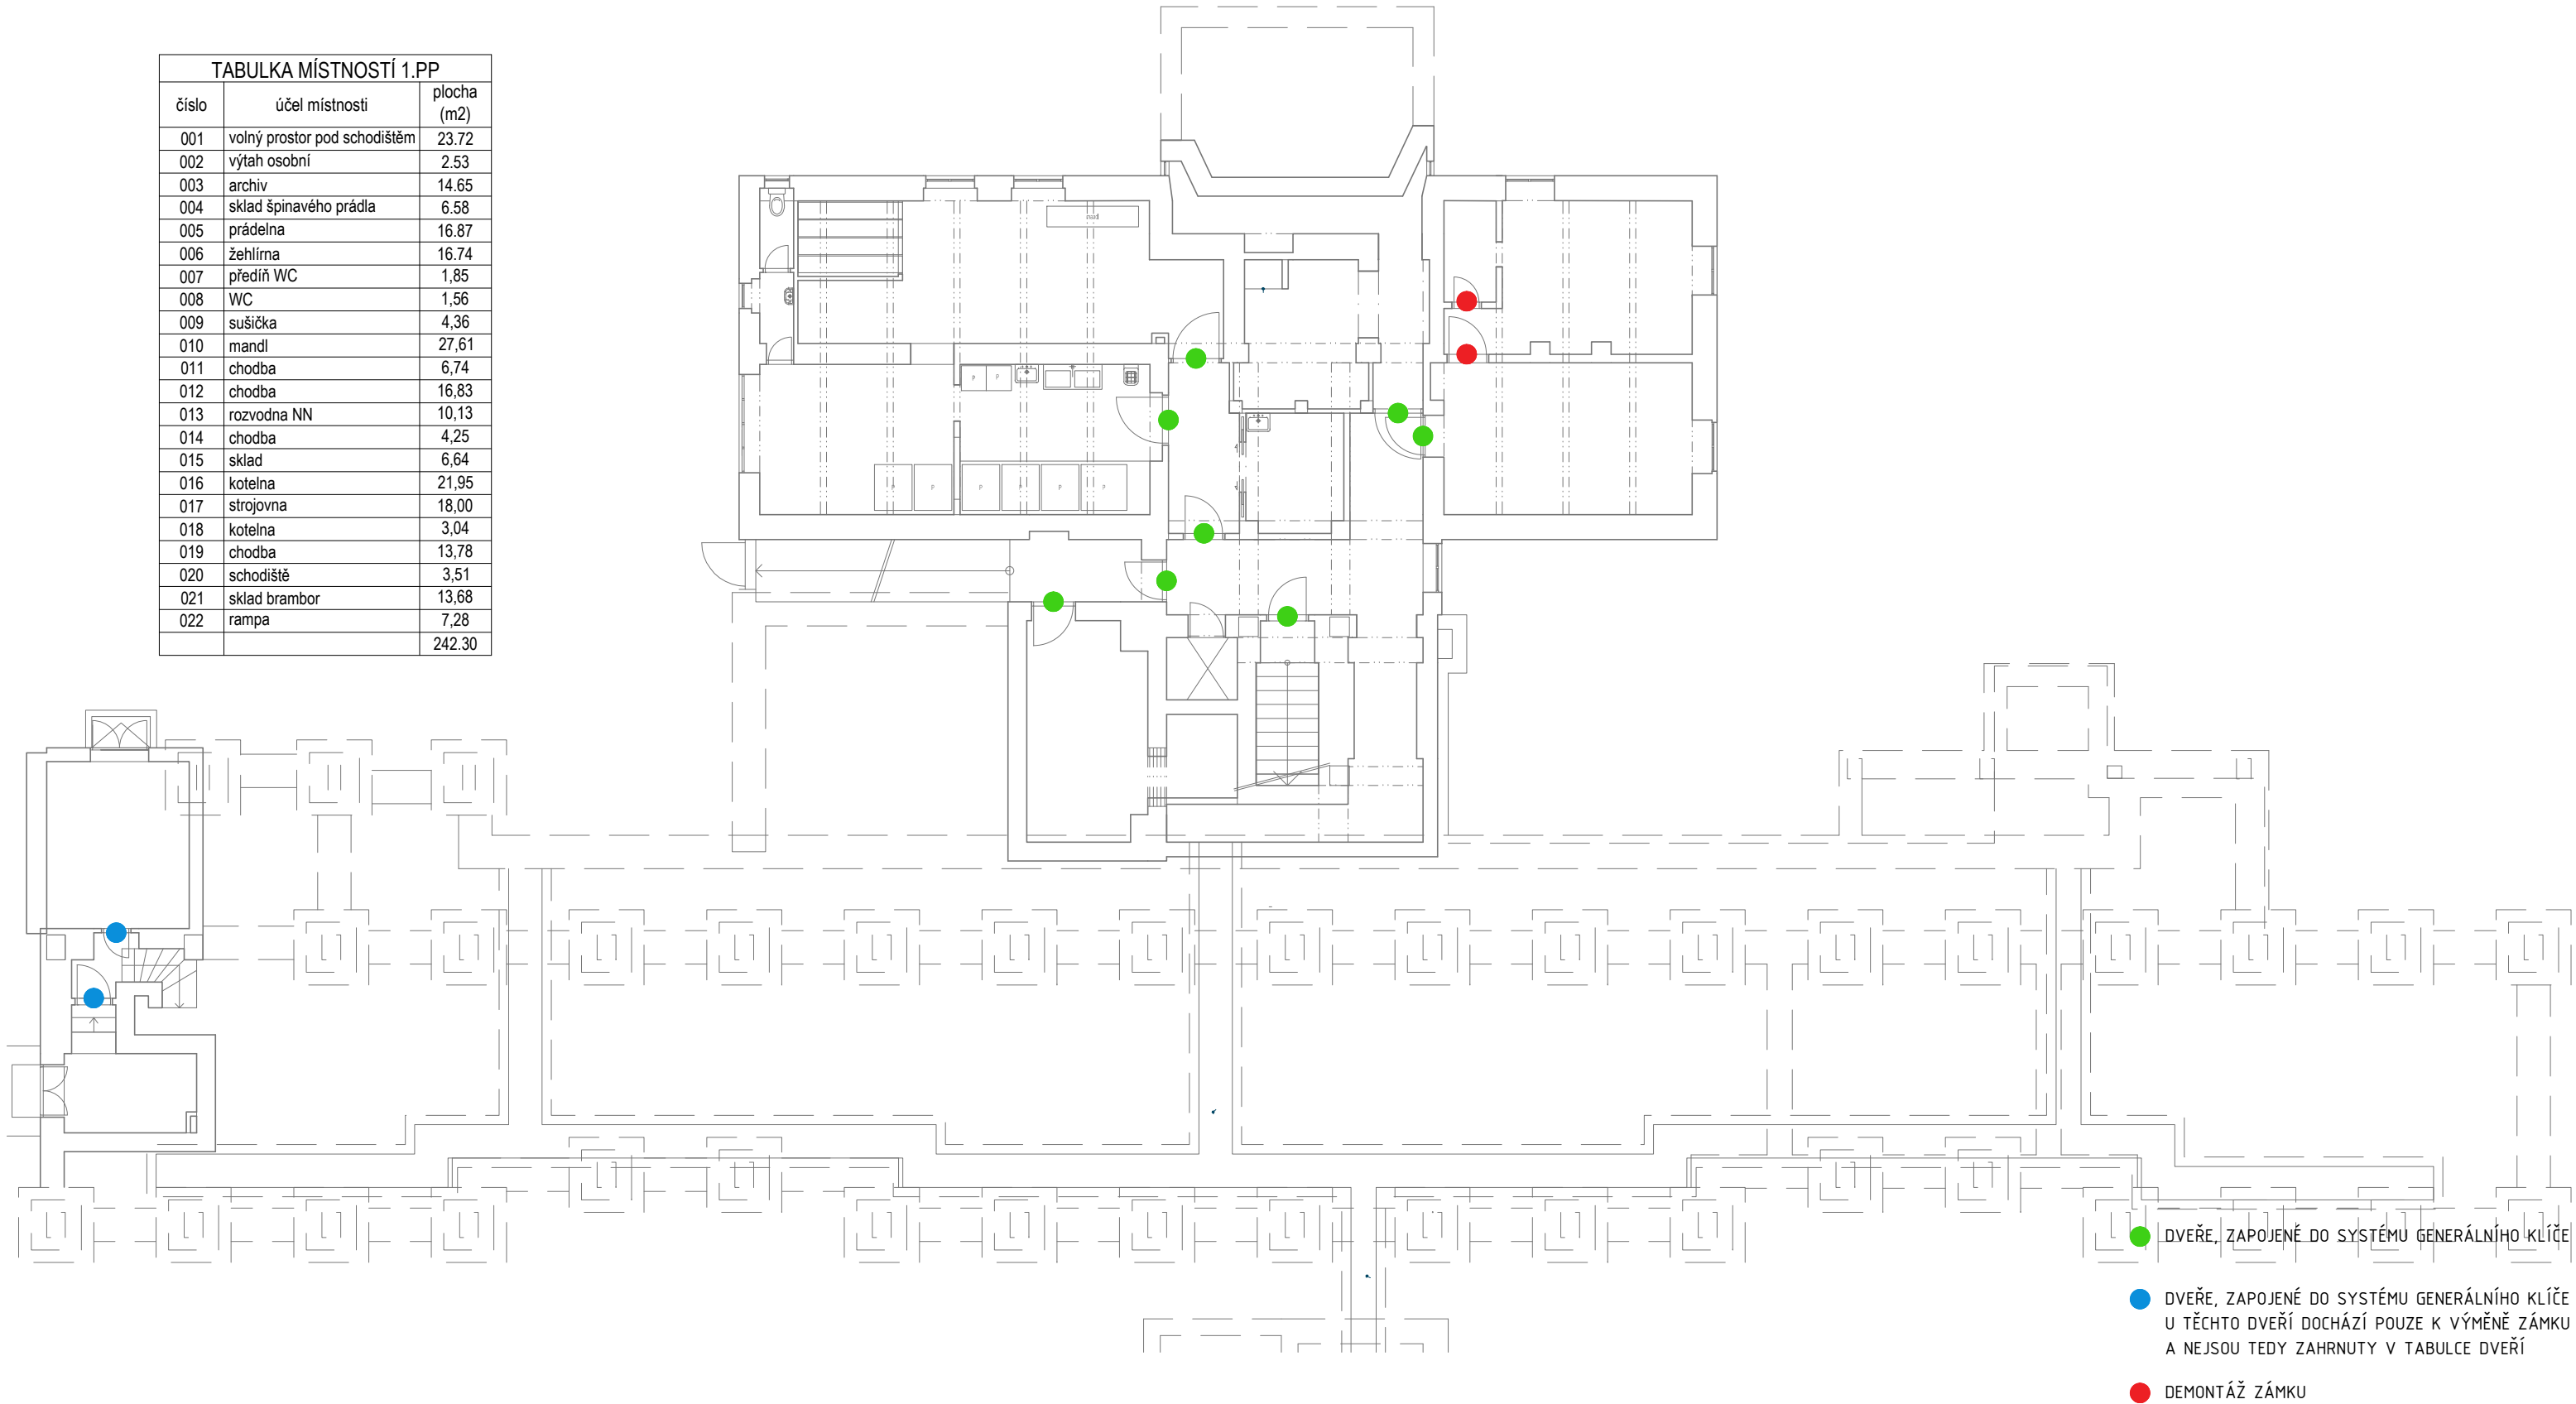

název stavby	REKONSTRUKCE STÁVAJÍCÍHO UBYTOVACÍHO OBJEKTU "A"		datum	12/2015
	DOMOVA DŮCHODCŮ ČERNOŽICE - ETAPA II		formát	2 x A4
	SO.01 - ubytovací objekt "A"		stupeň	DPS
	D.1.1 - ARCHITEKTONICKO STAVEBNÍ ŘEŠENÍ		měřítko	1:150
název dokumentu	PŮDORYS 1.PP - GENERÁLNÍ KLÍČ		číslo přílohy	01

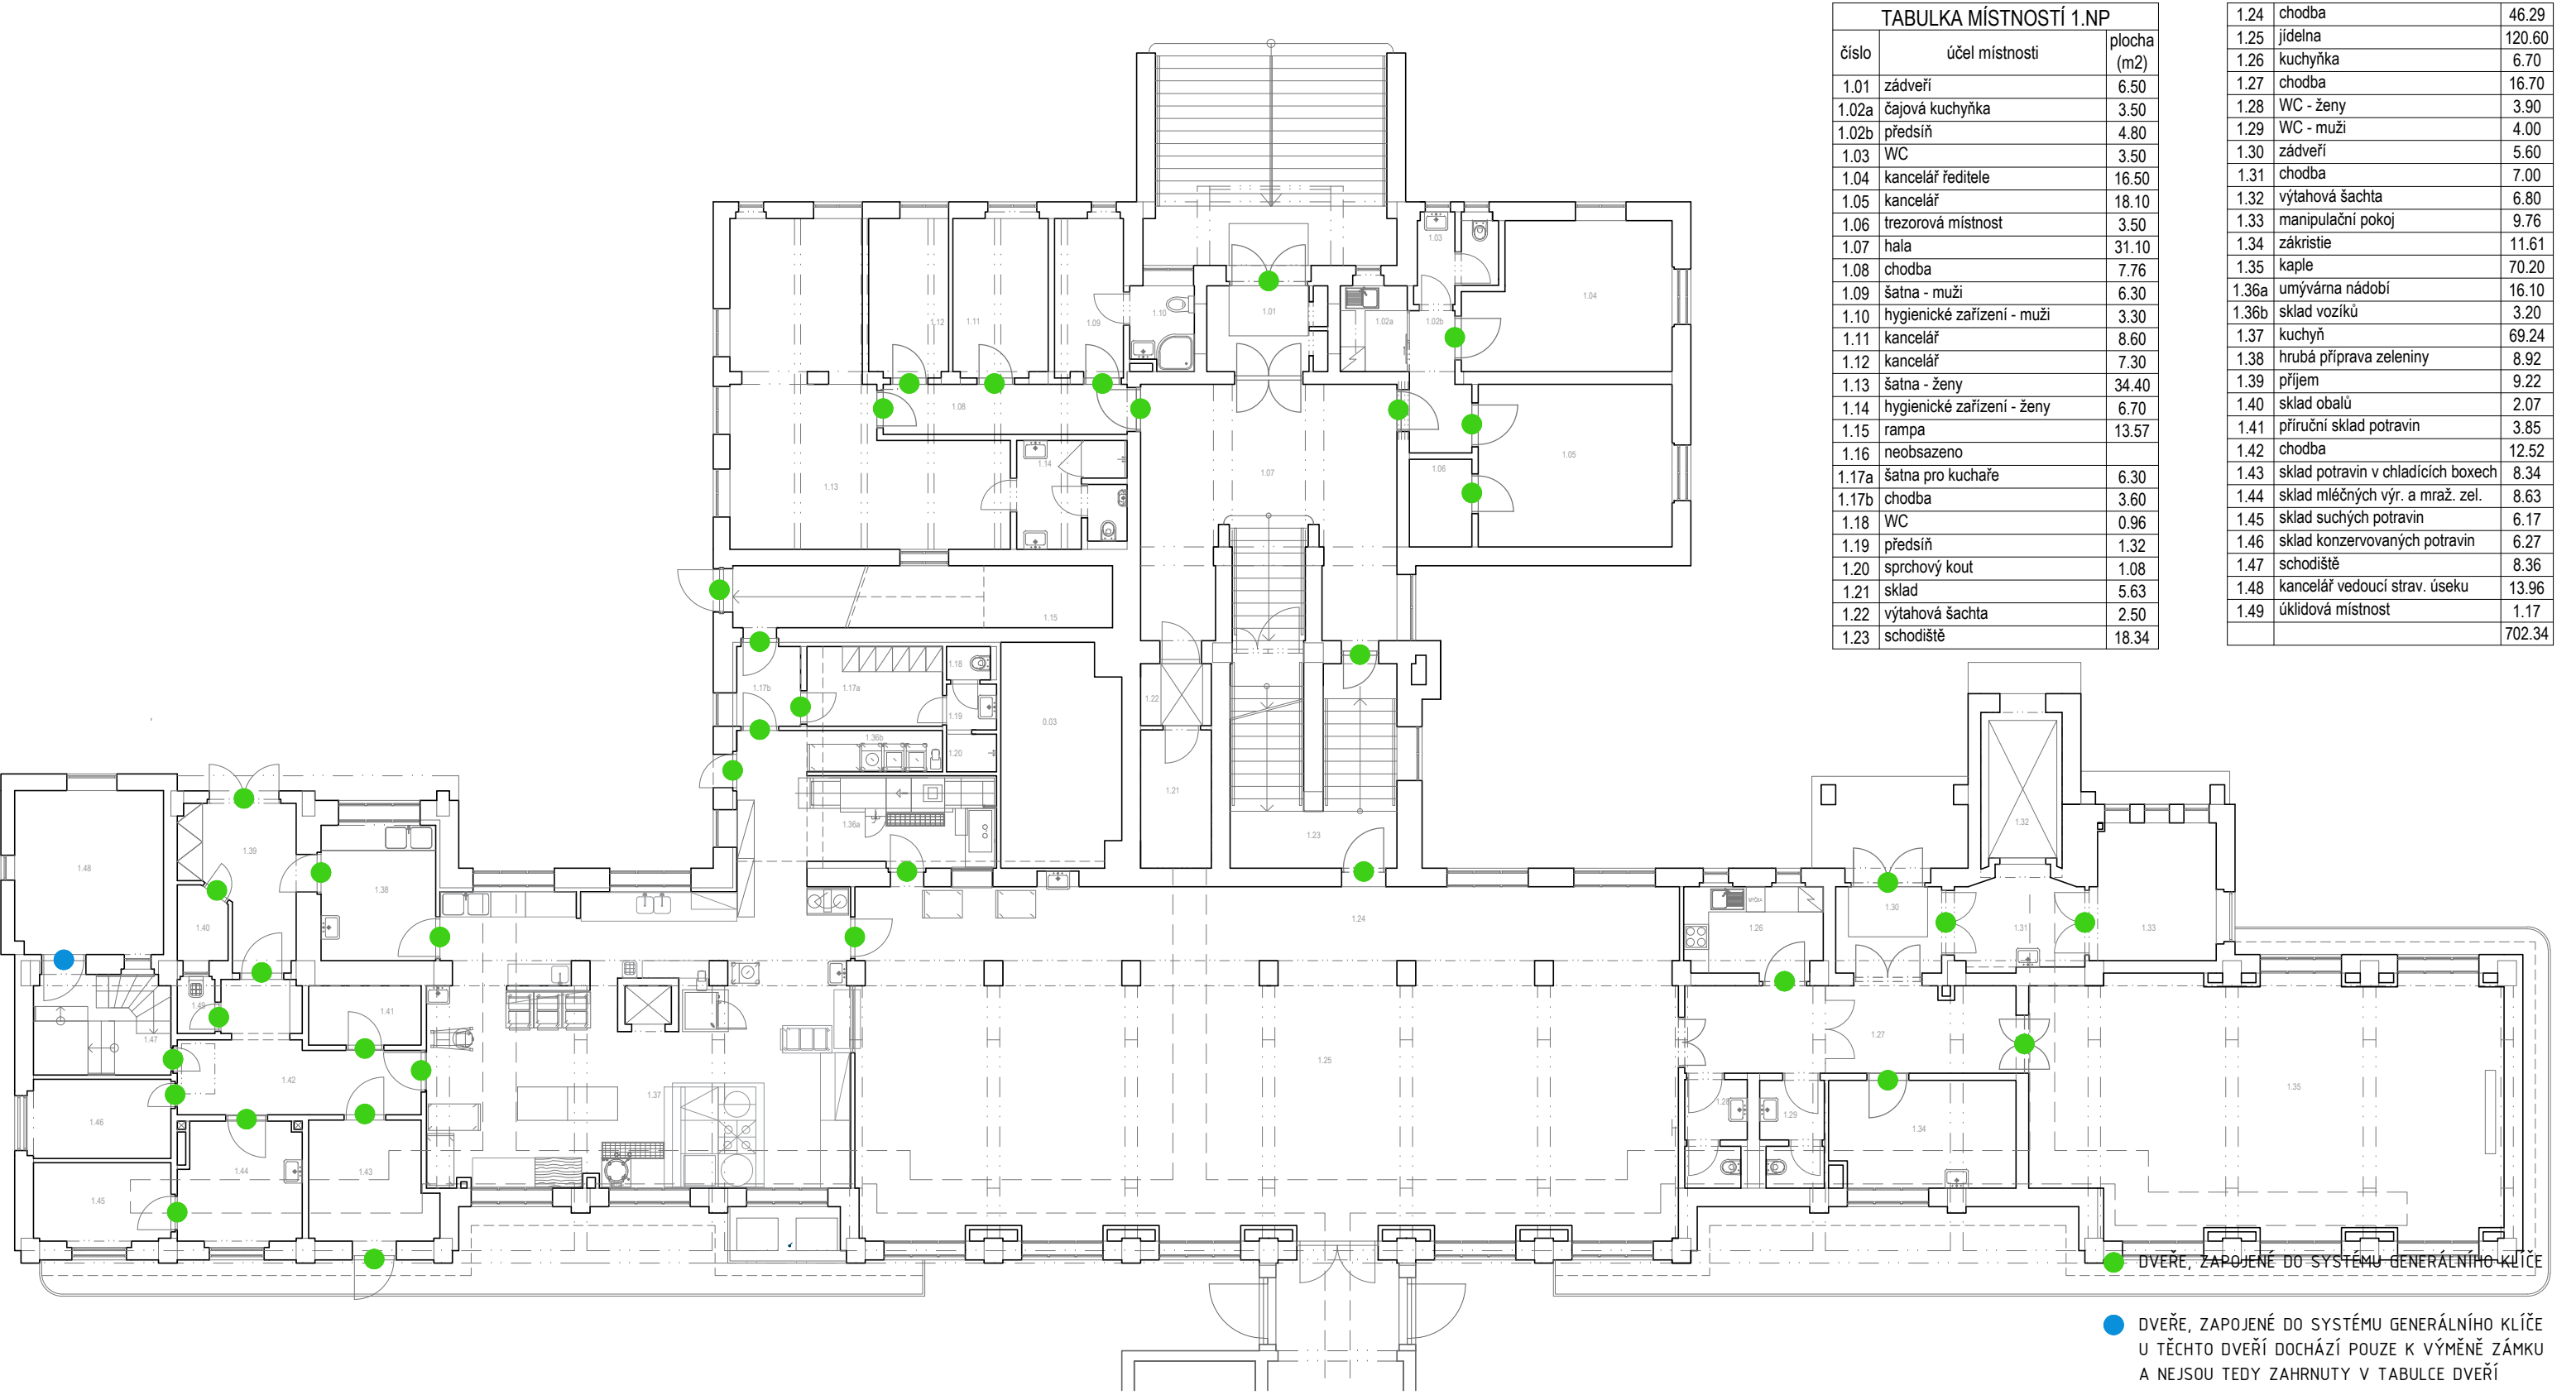

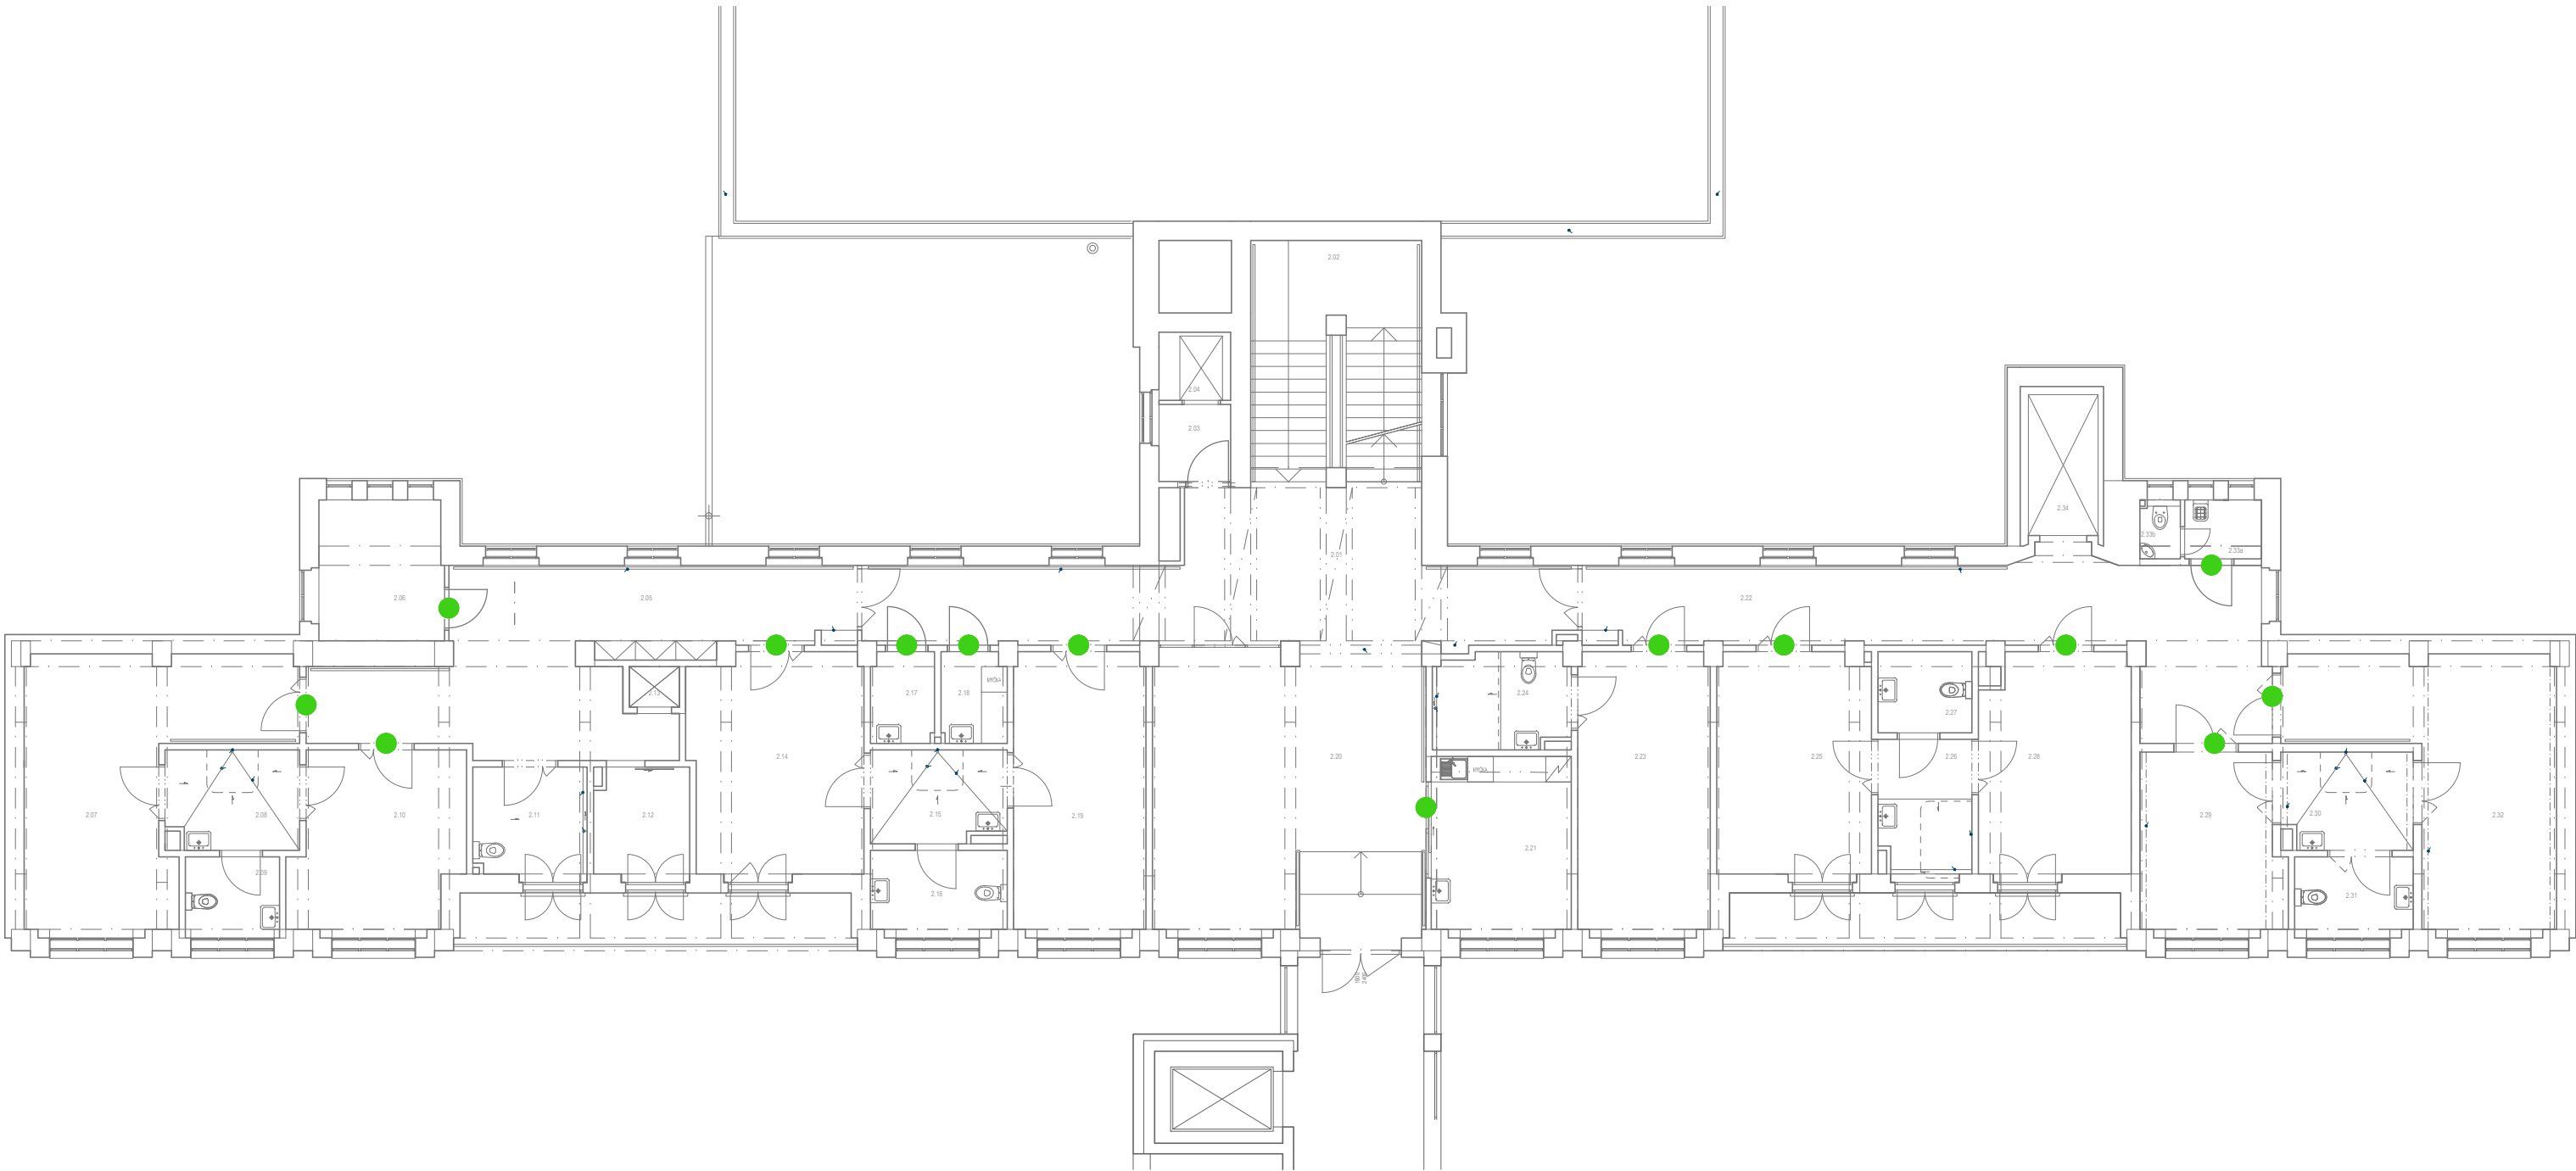

● DVEŘE, ZAPOJENÉ DO SYSTÉMU GENERÁLNÍHO KLÍČE

TABULKA MÍSTNOSTÍ 2.NP		
číslo	účel místnosti	plocha (m2)
2.01	chodba	41,2
2.02	schodiště	21,0
2.03	chodba	3,0
2.04	osobní výtah	2,7
2.05	chodba	37,0
2.06	kancelář	9,7
2.07	dvoulůžkový pokoj	28,3
2.08	hygienické zařízení	7,8
2.09	hygienické zařízení	4,2
2.10	jednolůžkový pokoj	16,3
2.11	koupelna	7,0
2.12	sklad vozíků	5,9
2.13	kuchyňský výtah	1,1
2.14	dvoulůžkový pokoj	21,2
2.15	hygienické zařízení	6,9
2.16	hygienické zařízení	6,4
2.17	sklad špinavého prádla	3,5

2.18	sklad pomůcek a čistí. prost.	3,5
2.19	dvoulůžkový pokoj	21,0
2.20	společenská místnost	42,8
2.21	místnost pro personál	14,2
2.22	chodba	37,3
2.23	dvoulůžkový pokoj	21,0
2.24	hygienické zařízení	7,6
2.25	dvoulůžkový pokoj	19,2
2.26	hygienické zařízení	7,6
2.27	hygienické zařízení	4,5
2.28	dvoulůžkový pokoj	18,9
2.29	jednolůžkový pokoj	14,2
2.30	hygienické zařízení	7,8
2.31	hygienické zařízení	5,2
2.32	dvoulůžkový pokoj	27,8
2.33a	úklidová místnost	2,6
2.33b	hygienické zařízení	1,3
2.34	evakuační lůžkový výtah	6,8
CELKEM		486.45

název stavby

objekt

část

název dokumentu

REKONSTRUKCE STÁVAJÍCÍHO UBYTOVACÍHO OBJEKTU "A"
DOMOVA DŮCHODCŮ ČERNOŽICE - ETAPA II
S0.01 - ubytovací objekt "A"
D.1.1 - ARCHITEKTONICKO STAVEBNÍ ŘEŠENÍ

PŮDORYS 2.NP - GENERÁLNÍ KLÍČ

datum12/2015

formát2 x A4

stupeňDPS

měřítko1:150

číslo přílohy



● DVEŘE, ZAPOJENÉ DO SYSTÉMU GENERÁLNÍHO KLÍČE

TABULKA MÍSTNOSTÍ 3.NP		
číslo	účel místnosti	plocha (m2)
3.01	chodba	41,2
3.02	schodiště	21,0
3.03	chodba	3,0
3.04	osobní výtah	2,7
3.05	chodba	37,0
3.06	kancelář	9,7
3.07	dvoulůžkový pokoj	28,3
3.08	hygienické zařízení	7,8
3.09	hygienické zařízení	4,2
3.10	jednolůžkový pokoj	16,3
3.11	koupelna	7,0
3.12	hygienické zařízení	7,6
3.13	kuchyňský výtah	1,1
3.14	dvoulůžkový pokoj	19,6
3.15	sklad špinavého prádla	3,5
3.16	sklad pomůcek a čistí. prost.	3,5
3.17	sklad zdravot. materiálu	7,0

3.18	vyšetřovna lékaře	6,7
3.19	sesterna	21,2
3.20	společenská místnost	42,8
3.21	místnost pro personál	14,2
3.22	chodba	37,3
3.23	dvoulůžkový pokoj	21,0
3.24	hygienické zařízení	7,6
3.25	dvoulůžkový pokoj	19,2
3.26	hygienické zařízení	7,6
3.27	hygienické zařízení	4,5
3.28	dvoulůžkový pokoj	18,9
3.29	jednolůžkový pokoj	14,2
3.30	hygienické zařízení	7,8
3.31	hygienické zařízení	5,2
3.32	dvoulůžkový pokoj	27,8
3.33a	úklidová místnost	2,6
3.33b	hygienické zařízení	1,3
3.34	evakuační lůžkový výtah	6,8
CELKEM		487.16

název stavby

objekt

část

název dokumentu

REKONSTRUKCE STÁVAJÍCÍHO UBYTOVACÍHO OBJEKTU "A"
DOMOVA DŮCHODCŮ ČERNOŽICE - ETAPA II
S0.01 - ubytovací objekt "A"
D.1.1 - ARCHITEKTONICKO STAVEBNÍ ŘEŠENÍ

PŮDORYS 3.NP - GENERÁLNÍ KLÍČ

datum12/2015

formát2 x A4

stupeňDPS

měřítko1:150

číslo přílohy



● DVEŘE, ZAPOJENÉ DO SYSTÉMU GENERÁLNÍHO KLÍČE

TABULKA MÍSTNOSTÍ 4.NP		
číslo	účel místnosti	plocha (m2)
4.01	chodba	41,2
4.02	schodiště	21,0
4.03	chodba	3,0
4.04	osobní výtah	2,7
4.05	chodba	37,0
4.06	kancelář	9,7
4.07	dvoulůžkový pokoj	28,3
4.08	hygienické zařízení	7,8
4.09	hygienické zařízení	4,2
4.10	jednolůžkový pokoj	16,3
4.11	koupelna	7,0
4.12	sklad vozíků	5,9
4.13	kuchyňský výtah	1,1
4.14	dvoulůžkový pokoj	21,2
4.15	hygienické zařízení	6,9
4.16	hygienické zařízení	6,4
4.17	sklad špinavého prádla	3,5

4.18	sklad pomůcek a čistí. prost.	3,5
4.19	dvoulůžkový pokoj	21,0
4.20	společenská místnost	42,8
4.21	místnost pro personál	14,2
4.22	chodba	37,3
4.23	dvoulůžkový pokoj	21,0
4.24	hygienické zařízení	7,6
4.25	dvoulůžkový pokoj	19,2
4.26	hygienické zařízení	7,6
4.27	hygienické zařízení	4,5
4.28	dvoulůžkový pokoj	18,9
4.29	jednolůžkový pokoj	14,2
4.30	hygienické zařízení	7,8
4.31	hygienické zařízení	5,2
4.32	dvoulůžkový pokoj	27,8
4.33a	úklidová místnost	2,6
4.33b	hygienické zařízení	1,3
4.34	evakuační lůžkový výtah	6,8
	CELKEM	486.45

název stavby

objekt

část

název dokumentu

REKONSTRUKCE STÁVAJÍCÍHO UBYTOVACÍHO OBJEKTU "A"
DOMOVA DŮCHODCŮ ČERNOŽICE - ETAPA II
S0.01 - ubytovací objekt "A"
D.1.1 - ARCHITEKTONICKO STAVEBNÍ ŘEŠENÍ

PŮDORYS 4.NP - GENERÁLNÍ KLÍČ


datum12/2015

formát2 x A4

stupeňDPS

měřítko1:150

číslo přílohy

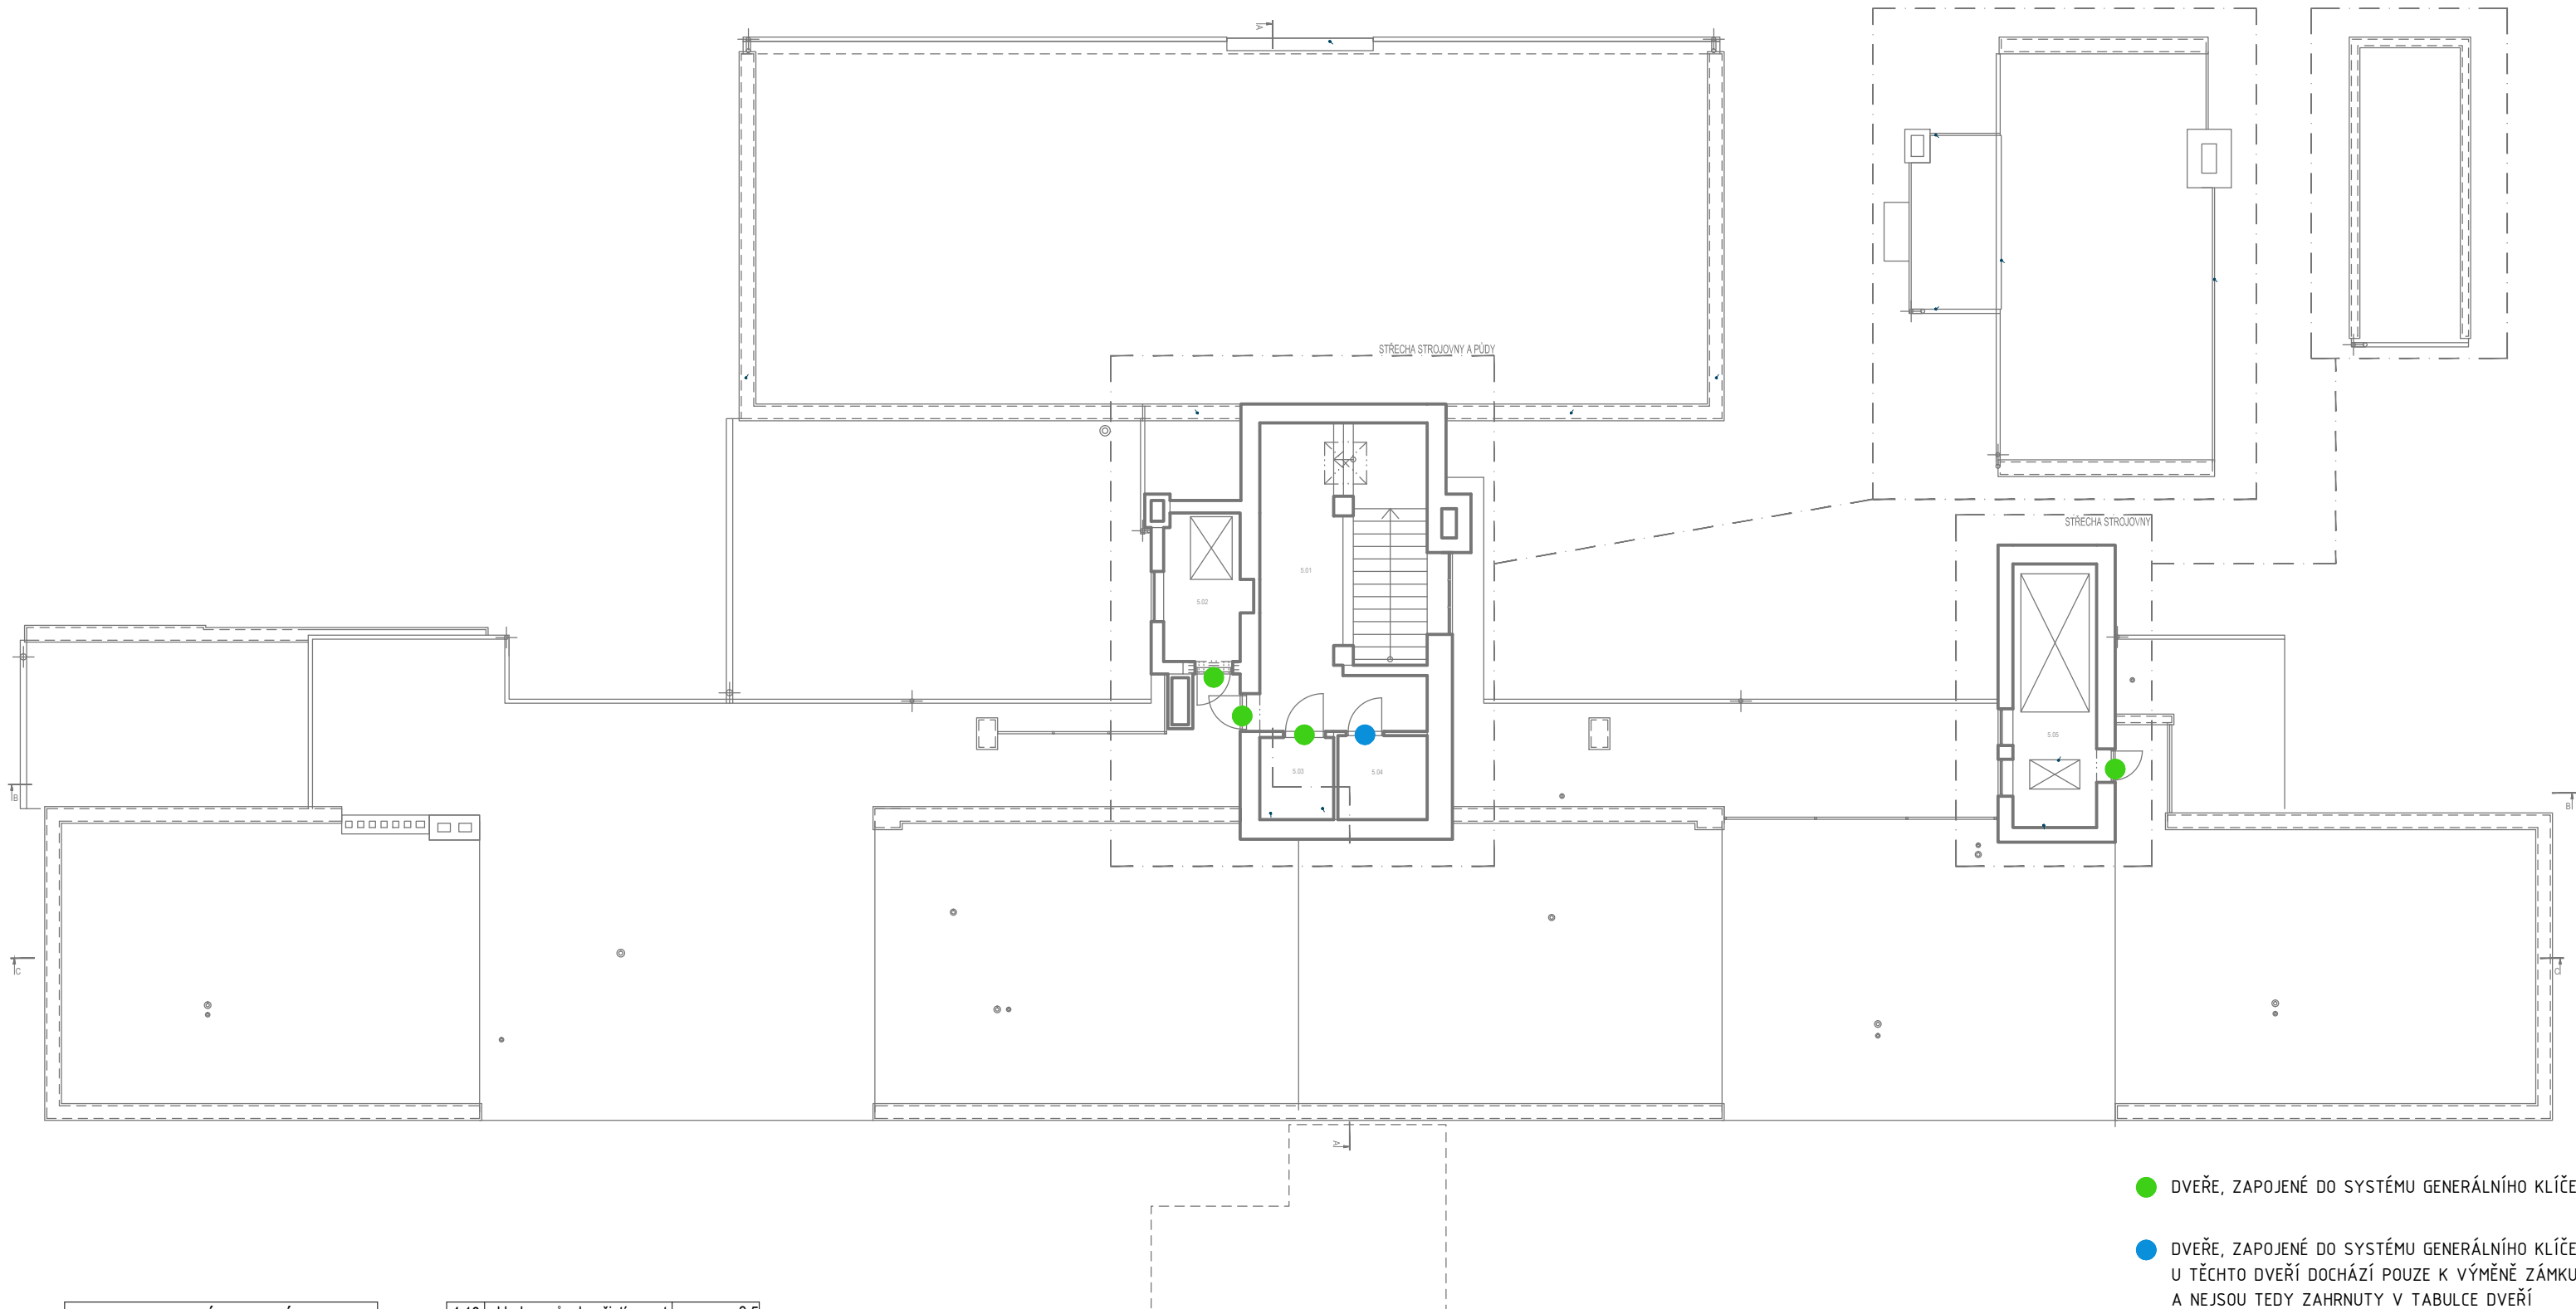

TABULKA MÍSTNOSTÍ 4.NP		
číslo	účel místnosti	plocha (m2)
4.01	chodba	41,2
4.02	schodiště	21,0
4.03	chodba	3,0
4.04	osobní výtah	2,7
4.05	chodba	37,0
4.06	kancelář	9,7
4.07	dvoulůžkový pokoj	28,3
4.08	hygienické zařízení	7,8
4.09	hygienické zařízení	4,2
4.10	jednolůžkový pokoj	16,3
4.11	koupelna	7,0
4.12	sklad vozíků	5,9
4.13	kuchyňský výtah	1,1
4.14	dvoulůžkový pokoj	21,2
4.15	hygienické zařízení	6,9
4.16	hygienické zařízení	6,4
4.17	sklad špinavého prádla	3,5

4.18	sklad pomůcek a čistí. prost.	3,5
4.19	dvoulůžkový pokoj	21,0
4.20	společenská místnost	42,8
4.21	místnost pro personál	14,2
4.22	chodba	37,3
4.23	dvoulůžkový pokoj	21,0
4.24	hygienické zařízení	7,6
4.25	dvoulůžkový pokoj	19,2
4.26	hygienické zařízení	7,6
4.27	hygienické zařízení	4,5
4.28	dvoulůžkový pokoj	18,9
4.29	jednolůžkový pokoj	14,2
4.30	hygienické zařízení	7,8
4.31	hygienické zařízení	5,2
4.32	dvoulůžkový pokoj	27,8
4.33a	úklidová místnost	2,6
4.33b	hygienické zařízení	1,3
4.34	evakuační lůžkový výtah	6,8
	CELKEM	486.45

název stavby

objekt

část

název dokumentu

REKONSTRUKCE STÁVAJÍCÍHO UBYTOVACÍHO OBJEKTU "A"
DOMOVA DŮCHODCŮ ČERNOŽICE - ETAPA II
S0.01 - ubytovací objekt "A"
D.1.1 - ARCHITEKTONICKO STAVEBNÍ ŘEŠENÍ

PŮDORYS 5.NP - GENERÁLNÍ KLÍČ

datum 12/2015


formát 2 x A4

stupeň DPS

měřítko 1:150


číslo přílohy

06

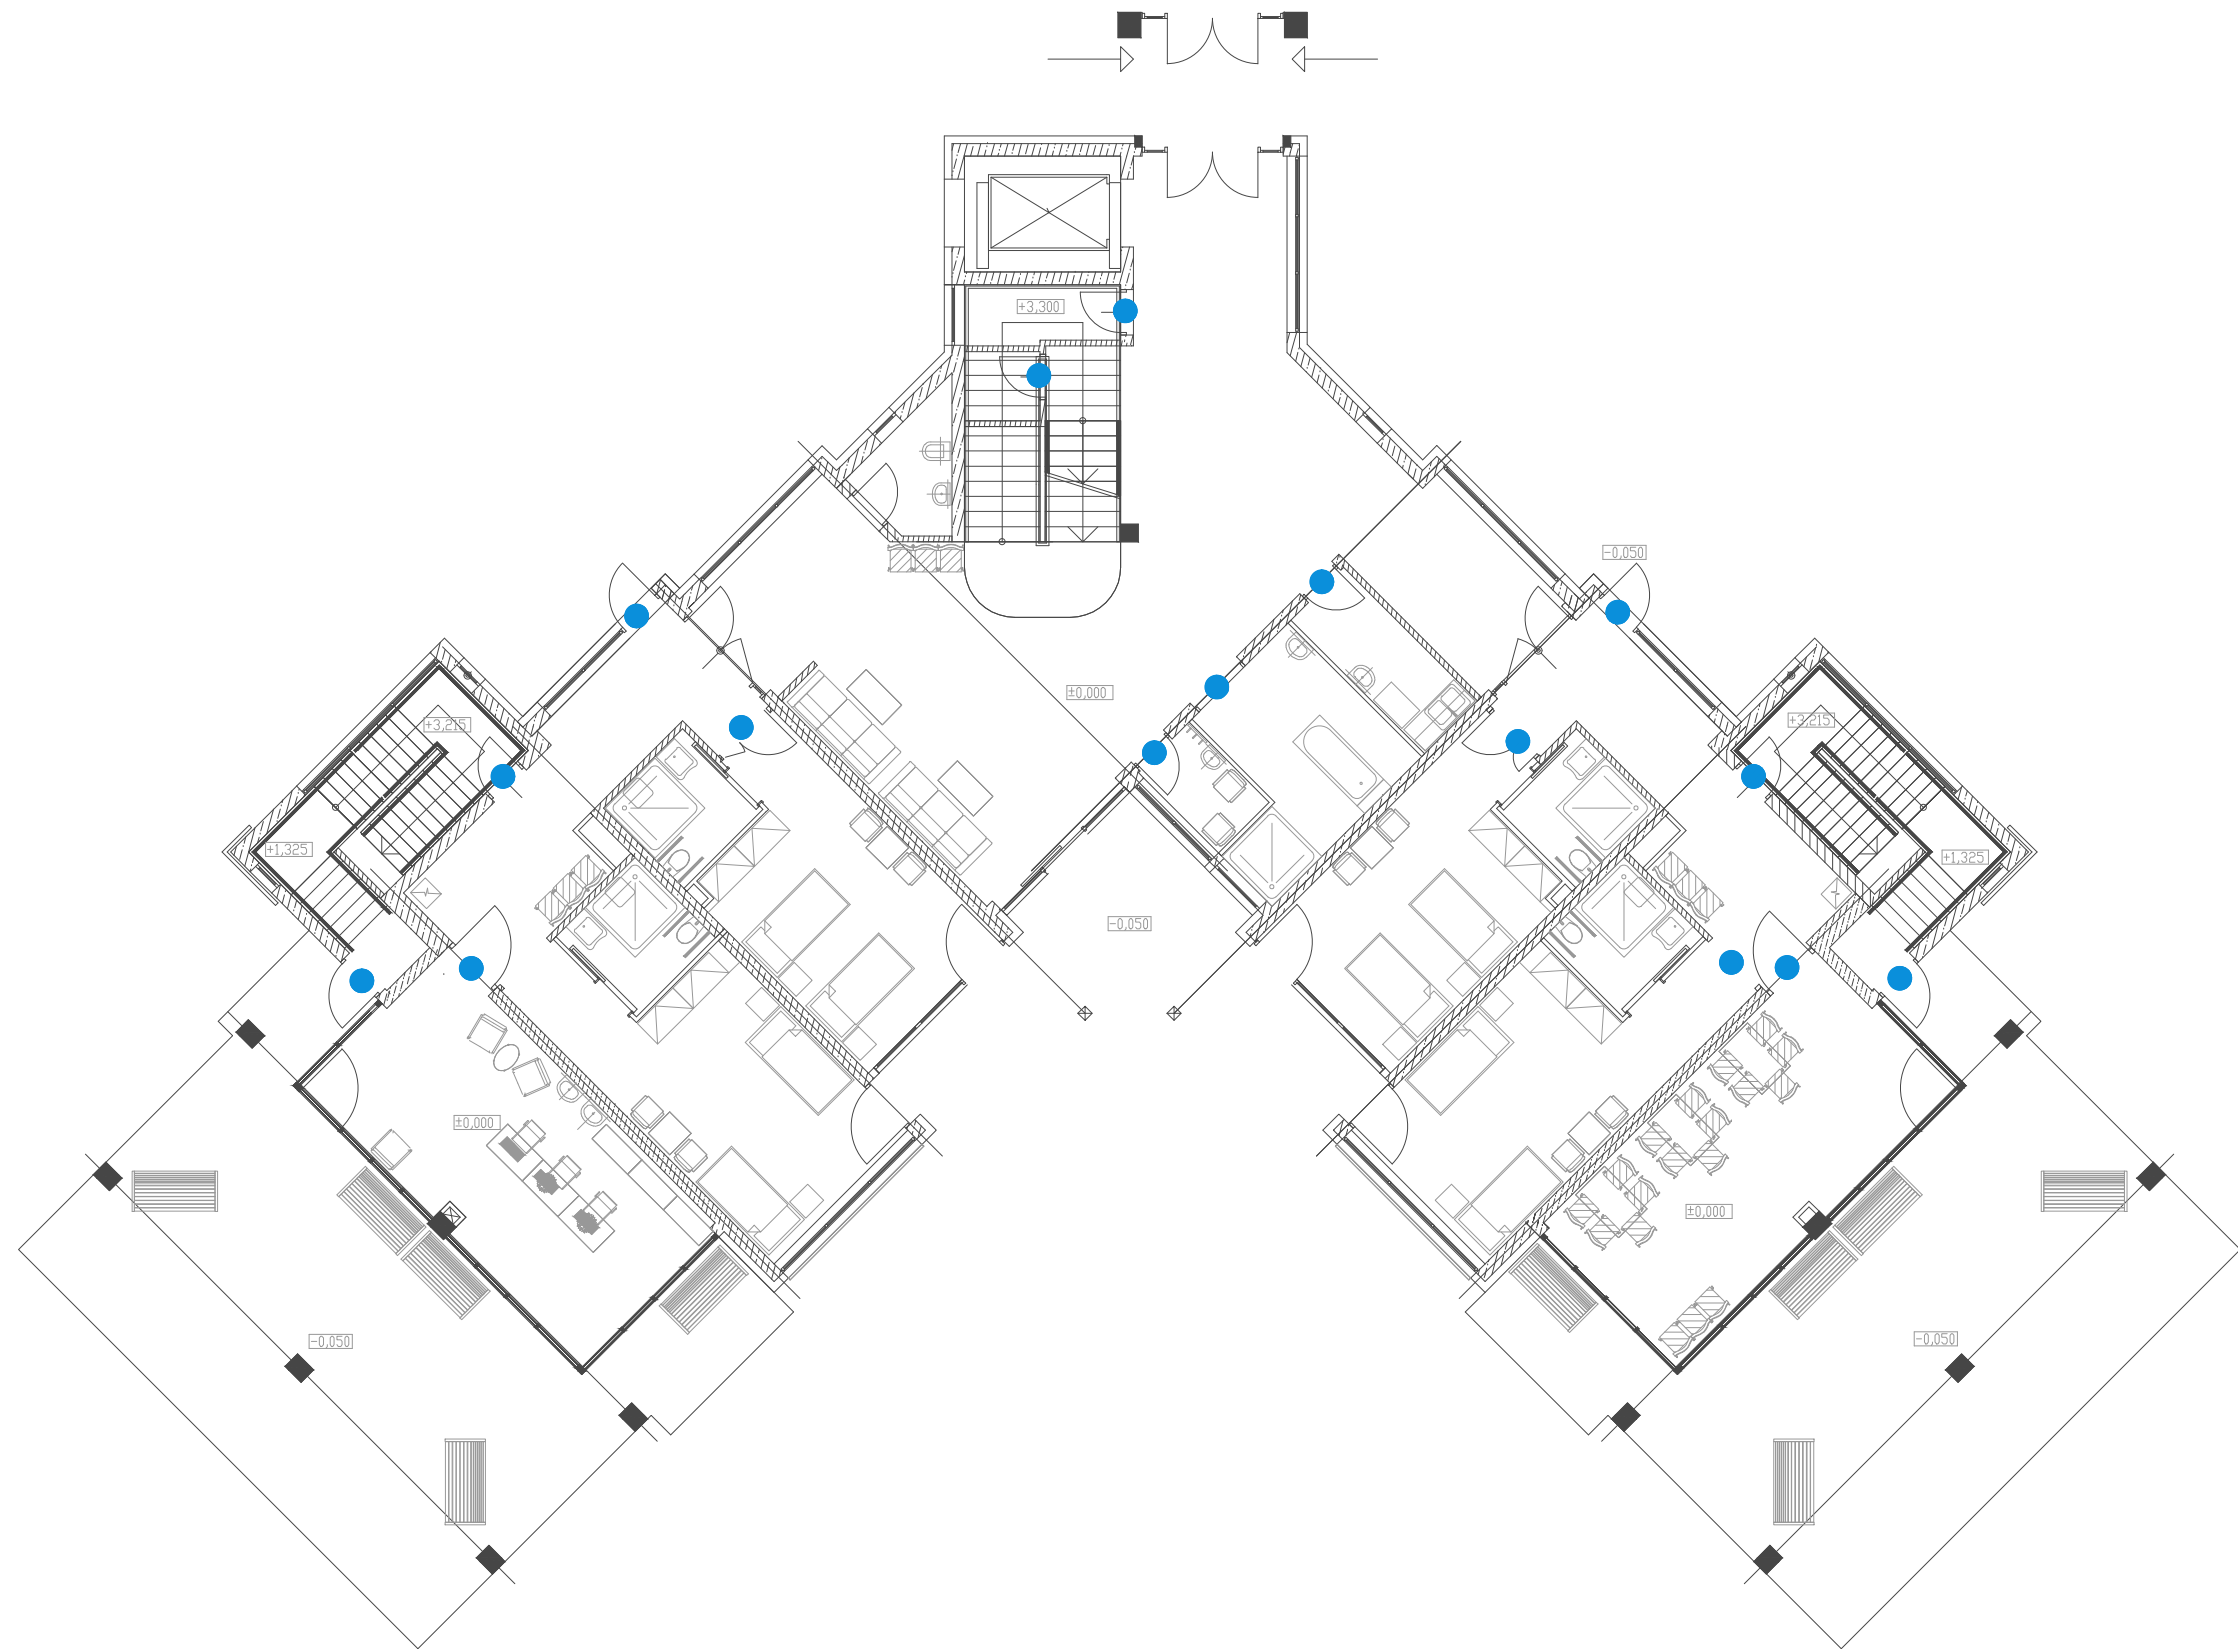

OZNAČENÍ	ÚČEL MÍSTNOSTI	PLOCHA (m2)
0.60	průchod	8,10
0.61	nový výtah lůžkový – evakuační	7,13
0.62	sklad, strojovna výtahu	3,57
0.63	náhradní zdroj pro výtah	2,05
0.64	schodišťová hala	101,52
0.65	úklidová místnost	3,98
0.66	pracovna pro personál	3,20
0.67	koupelna se sprchovým koutem	12,25
0.68	čistící místnost	5,55
0.69	chodba	18,18
0.70	sociální zařízení – bezbariérové	4,96
0.71	dvoulůžkový pokoj (interiérově modelovatelný)	20,88
0.72	terasa soukromá	7,59
0.73	dvoulůžkový pokoj (interiérově modelovatelný)	23,82
0.74	sociální zařízení – bezbariérové	4,96
0.75	sklad	10,09
0.76	požárně evakuační schodiště	4,66
0.77	zimní zahrada, relaxace	29,41
0.78	zimní zahrada, zahradní práce, zájmová činnost	29,41
0.79	požárně evakuační schodiště	4,66
0.80	sklad	10,09
0.81	chodba	18,24
0.82	sociální zařízení – bezbariérové	4,96
0.83	dvoulůžkový pokoj (interiérově modelovatelný)	23,82
0.84	terasa soukromá	7,59
0.85	dvoulůžkový pokoj (interiérově modelovatelný)	23,82
0.86	sociální zařízení – bezbariérové	4,96

● DVEŘE, ZAPOJENÉ DO SYSTÉMU GENERÁLNÍHO KLÍČE
U TĚCHTO DVEŘÍ DOCHÁZÍ POUZE K VÝMĚNĚ ZÁMKU
A NEJSOU TEDY ZAHRNUTY V TABULCE DVEŘÍ

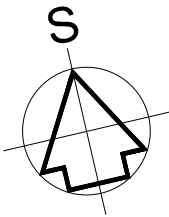


název stavby	REKONSTRUKCE STÁVAJÍCÍHO UBYTOVACÍHO OBJEKTU "A"
objekt	DOMOVA DŮCHODCŮ ČERNOŽICE - ETAPA II
část	S0.02 - ubytovací objekt "B"
	D.1.1 - ARCHITEKTONICKO STAVEBNÍ ŘEŠENÍ

název dokumentu **PŮDORYS 1.NP - GENERÁLNÍ KLÍČ**


datum	12/2015
formát	2 x A4
stupeň	DPS
měřítko	1:150


číslo přílohy **07**

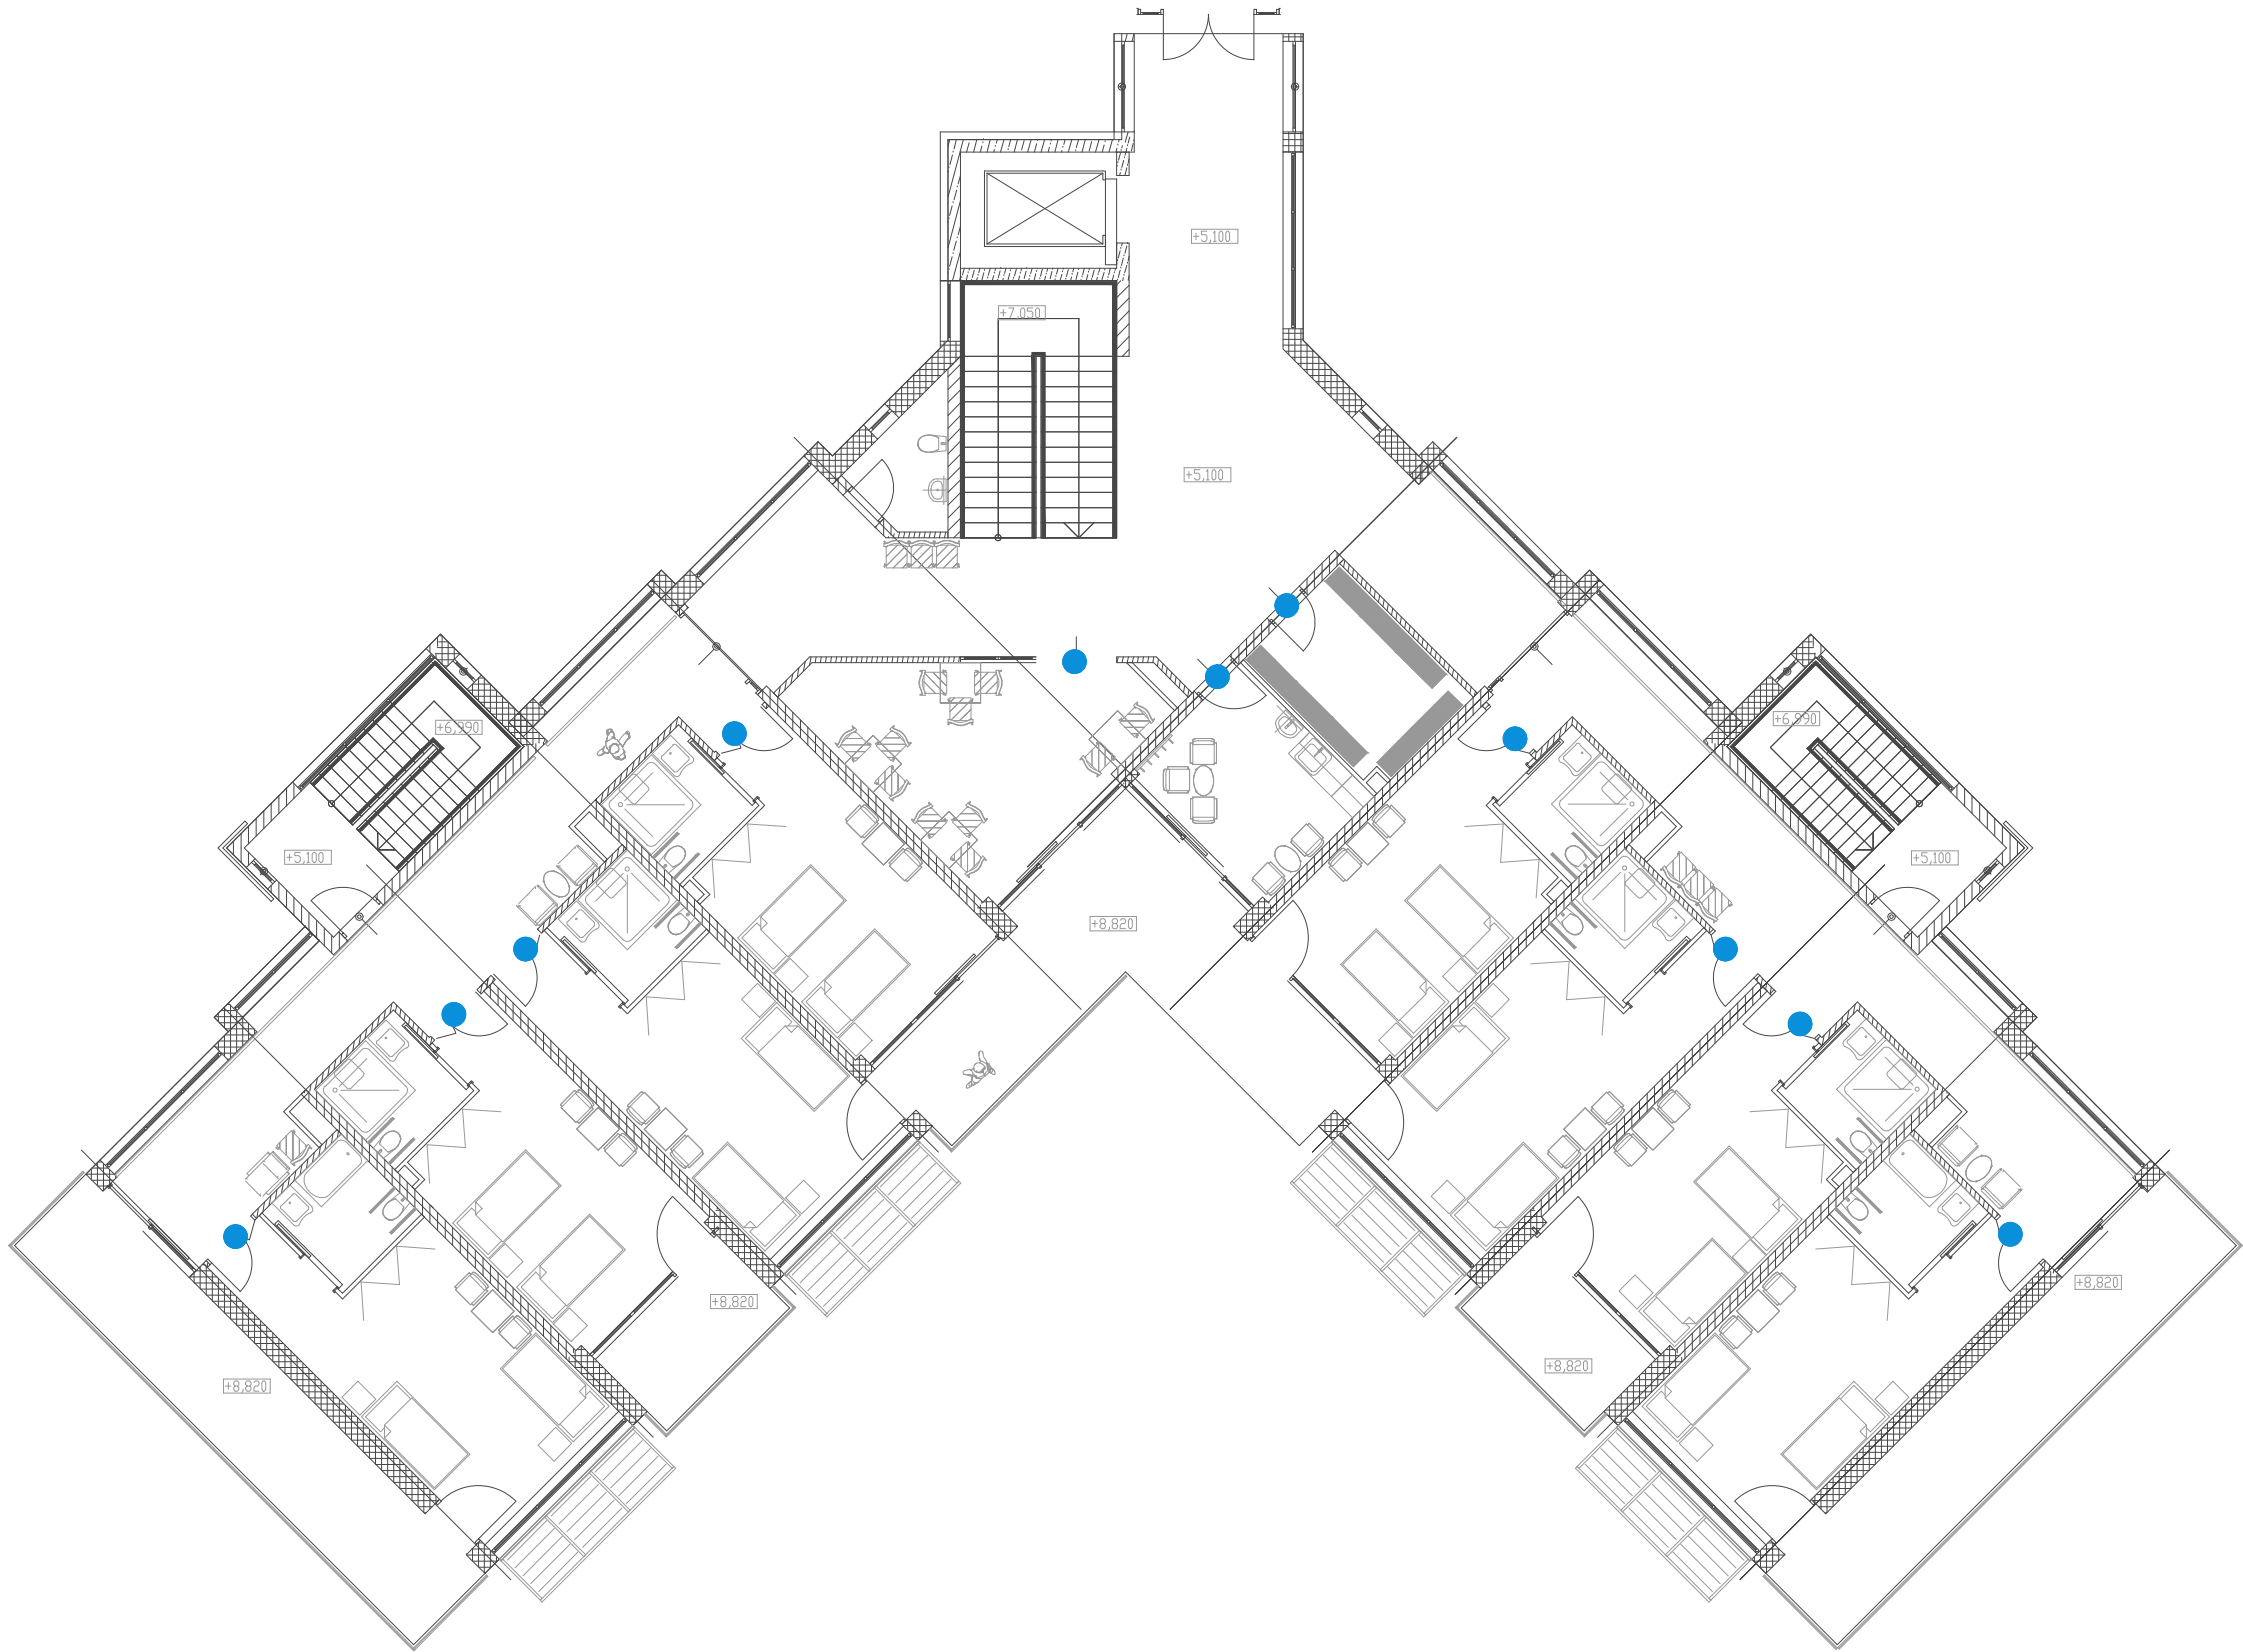

OZNAČENÍ	ÚČEL MÍSTNOSTI	PLOCHA (m2)
1.61	nový výťah lůžkový - evakuační	7,13
1.62	schodiště	15,81
1.63	schodišťová hala	76,25
1.64	WC - zaměstnanci	3,98
1.65	společenský kout, jídelna	22,55
1.66	terasa, veřejná a soukromá	27,14
1.67	denní místnost zaměstnanců v přímé péči	11,57
1.68	sklad	10,14
1.69	dvoulůžkový pokoj (interiérově modelovatelný)	21,45
1.70	sociální zařízení - bezbariérové	4,96
1.71	chodba s relaxačními prostory	35,52
1.72	požárně evakuační schodiště	13,31
1.73	sociální zařízení - bezbariérové	4,96
1.74	dvoulůžkový pokoj (interiérově modelovatelný)	23,82
1.75	terasa soukromá	6,90
1.76	dvoulůžkový pokoj (interiérově modelovatelný)	21,41
1.77	sociální zařízení - bezbariérové	4,96
1.78	sociální zařízení - bezbariérové	4,96
1.79	dvoulůžkový pokoj (interiérově modelovatelný)	23,82
1.80	terasa veřejná	15,50
1.81	terasa soukromá	6,90
1.82	terasa soukromá	6,90
1.83	terasa veřejná	15,50
1.84	dvoulůžkový pokoj (interiérově modelovatelný)	21,41
1.85	sociální zařízení - bezbariérové	4,96
1.86	sociální zařízení - bezbariérové	4,96
1.87	dvoulůžkový pokoj (interiérově modelovatelný)	20,64
1.88	terasa soukromá	6,90
1.89	dvoulůžkový pokoj (interiérově modelovatelný)	23,82
1.90	sociální zařízení - bezbariérové	4,96
1.91	požárně evakuační schodiště	13,31
1.92	chodba s relaxačními prostory	36,00
1.93	sociální zařízení - bezbariérové	4,96
1.94	dvoulůžkový pokoj (interiérově modelovatelný)	21,45


● DVEŘE, ZAPOJENÉ DO SYSTÉMU GENERÁLNÍHO KLÍČE
U TĚCHTO DVEŘÍ DOCHÁZÍ POUZE K VÝMĚNĚ ZÁMKU
A NEJSOU TĚDY ZAHNUTY V TABULCE DVEŘÍ

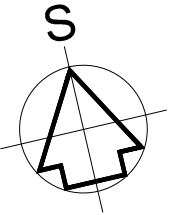


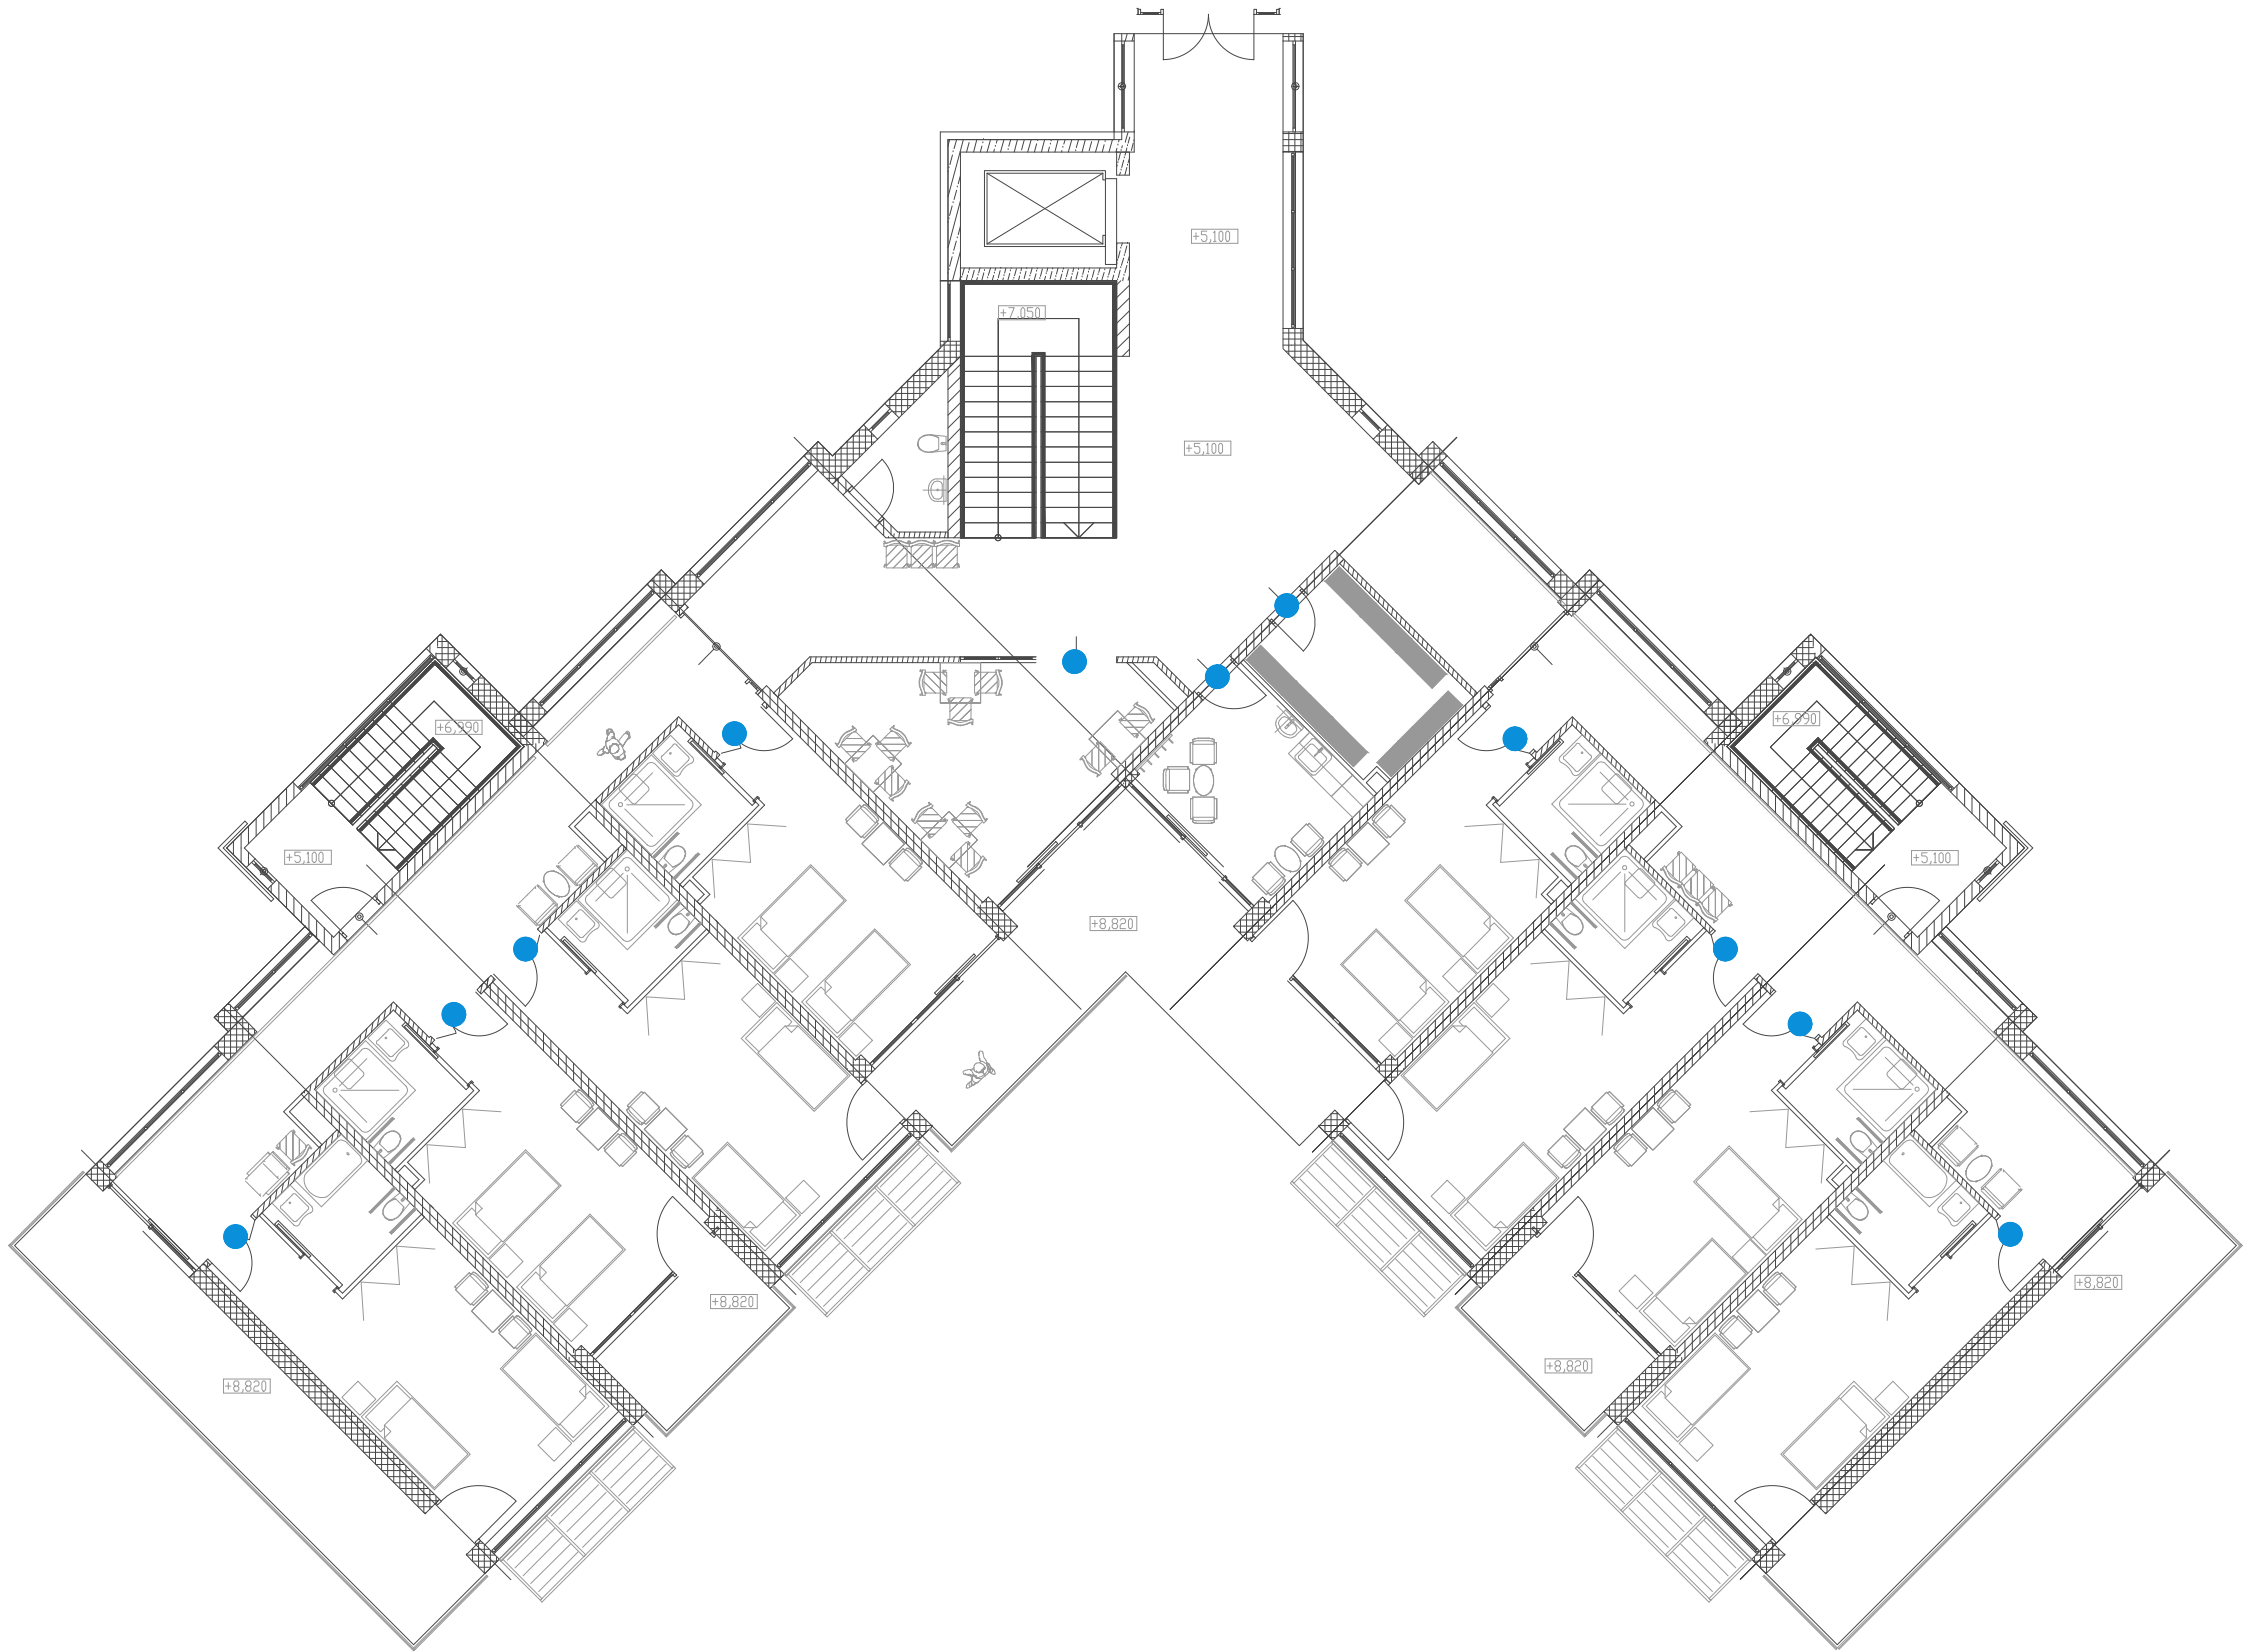

OZNAČENÍ	ÚČEL MÍSTNOSTI	PLOCHA (m2)
1.61	nový výťah ližkový - evakuační	7,13
1.62	schodiště	15,81
1.63	schodišťová hala	76,25
1.64	WC - zaměstnanci	3,98
1.65	společenský kout, jídelna	22,55
1.66	terasa, veřejná a soukromá	27,14
1.67	denní místnost zaměstnanců v přímé péči	11,57
1.68	sklad	10,14
1.69	dvouližkový pokoj (interiérově modelovatelný)	21,45
1.70	sociální zařízení - bezbariérové	4,96
1.71	chodba s relaxačními prostory	35,52
1.72	požární evakuační schodiště	13,31
1.73	sociální zařízení - bezbariérové	4,96
1.74	dvouližkový pokoj (interiérově modelovatelný)	23,82
1.75	terasa soukromá	6,90
1.76	dvouližkový pokoj (interiérově modelovatelný)	21,41
1.77	sociální zařízení - bezbariérové	4,96
1.78	sociální zařízení - bezbariérové	4,96
1.79	dvouližkový pokoj (interiérově modelovatelný)	23,82
1.80	terasa veřejná	15,50
1.81	terasa soukromá	6,90
1.82	terasa soukromá	6,90
1.83	terasa veřejná	15,50
1.84	dvouližkový pokoj (interiérově modelovatelný)	21,41
1.85	sociální zařízení - bezbariérové	4,96
1.86	sociální zařízení - bezbariérové	4,96
1.87	dvouližkový pokoj (interiérově modelovatelný)	20,64
1.88	terasa soukromá	6,90
1.89	dvouližkový pokoj (interiérově modelovatelný)	23,82
1.90	sociální zařízení - bezbariérové	4,96
1.91	požární evakuační schodiště	13,31
1.92	chodba s relaxačními prostory	36,00
1.93	sociální zařízení - bezbariérové	4,96
1.94	dvouližkový pokoj (interiérově modelovatelný)	21,45


● DVEŘE, ZAPOJENÉ DO SYSTÉMU GENERÁLNÍHO KLÍČE
U TĚCHTO DVEŘÍ DOCHÁZÍ POUZE K VÝMĚNĚ ZÁMKU
A NEJSOU Tedy Zahrnutý V TABULCE DVEŘÍ

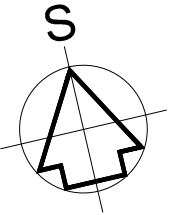

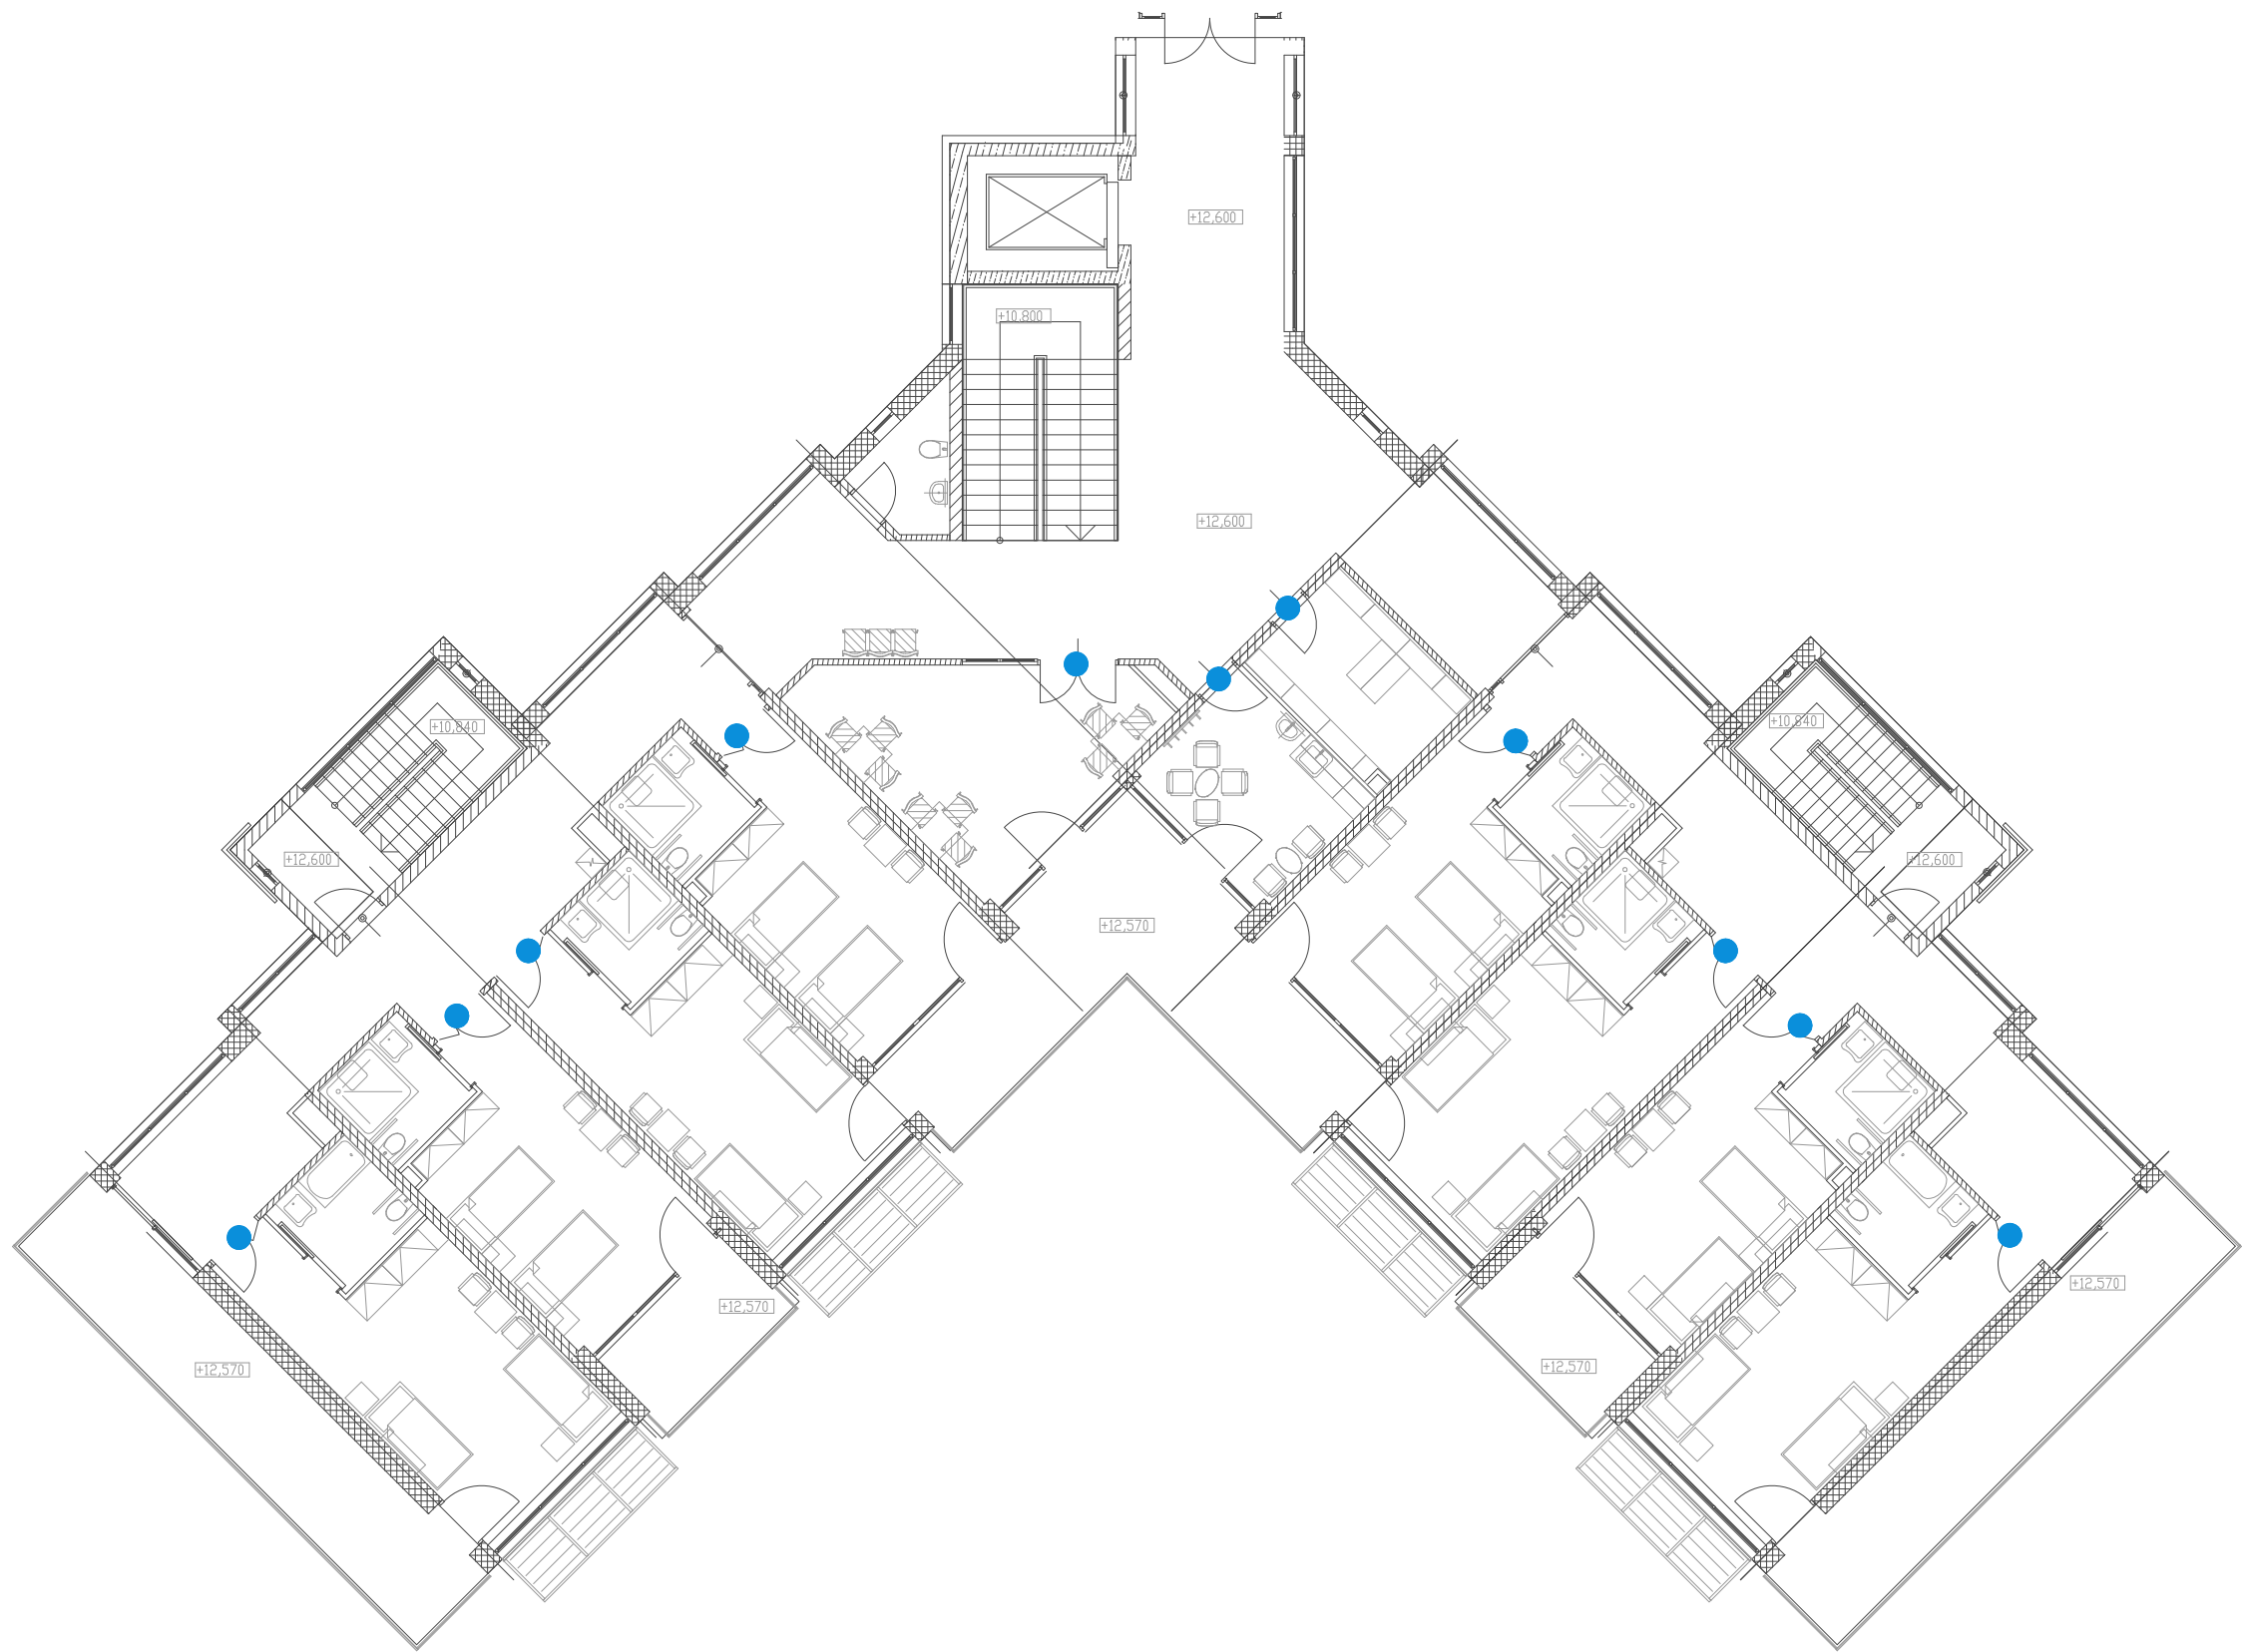

OZNAČENÍ	ÚČEL MÍSTNOSTI	PLOCHA(m2)
3.61	nový výťah lôžkový – evakuační	7,13
3.62	schodiště	15,81
3.63	schodišťová hala	57,91
3.64	WC – zaměstnanci	3,98
3.65	společenský kout, jídelna	22,55
3.66	terasa, veřejná a soukromá	27,14
3.67	denní místnost zaměstnanců v přímé péči	11,57
3.68	sklad	10,14
3.69	dvoulůžkový pokoj (interiérové modelovatelný)	21,45
3.70	sociální zařízení – bezbariérové	4,96
3.71	chodba s relaxačními prostory	35,52
3.72	požárně evakuační schodiště	13,31
3.73	sociální zařízení – bezbariérové	4,96
3.74	dvoulůžkový pokoj (interiérové modelovatelný)	23,82
3.75	terasa soukromá	6,90
3.76	dvoulůžkový pokoj (interiérové modelovatelný)	21,41
3.77	sociální zařízení – bezbariérové	4,96
3.78	sociální zařízení – bezbariérové	4,96
3.79	dvoulůžkový pokoj (interiérové modelovatelný)	23,82
3.80	terasa veřejná	15,50
3.81	terasa soukromá	6,90
3.82	terasa soukromá	6,90
3.83	terasa veřejná	15,50
3.84	dvoulůžkový pokoj (interiérové modelovatelný)	21,41
3.85	sociální zařízení – bezbariérové	4,96
3.86	sociální zařízení – bezbariérové	4,96
3.87	dvoulůžkový pokoj (interiérové modelovatelný)	20,64
3.88	terasa soukromá	6,90
3.89	dvoulůžkový pokoj (interiérové modelovatelný)	23,82
3.90	sociální zařízení – bezbariérové	4,96
3.91	požárně evakuační schodiště	13,31
3.92	chodba s relaxačními prostory	36,00
3.93	sociální zařízení – bezbariérové	4,96
3.94	dvoulůžkový pokoj (interiérové modelovatelný)	21,45

● DVEŘE, ZAPOJENÉ DO SYSTÉMU GENERÁLNÍHO KLÍČE
U TĚCHTO DVEŘÍ DOCHÁZÍ POUZE K VÝMĚNĚ ZÁMKU
A NEJSOU TEDY ZAHRNUTY V TABULCE DVEŘÍ

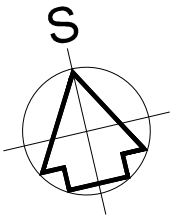

název stavby		REKONSTRUKCE STÁVAJÍCÍHO UBYTOVACÍHO OBJEKTU "A"	
objekt		DOMOVA DŮCHODCŮ ČERNOŽICE - ETAPA II	
část		SO.02 - ubytovací objekt "B"	
		D.1.1 - ARCHITEKTONICKO STAVEBNÍ ŘEŠENÍ	

název dokumentu

PŮDORYS 4.NP - GENERÁLNÍ KLÍČ

datum	12/2015
formát	2 x A4
stupeň	DPS
měřítko	1:150

číslo přílohy