


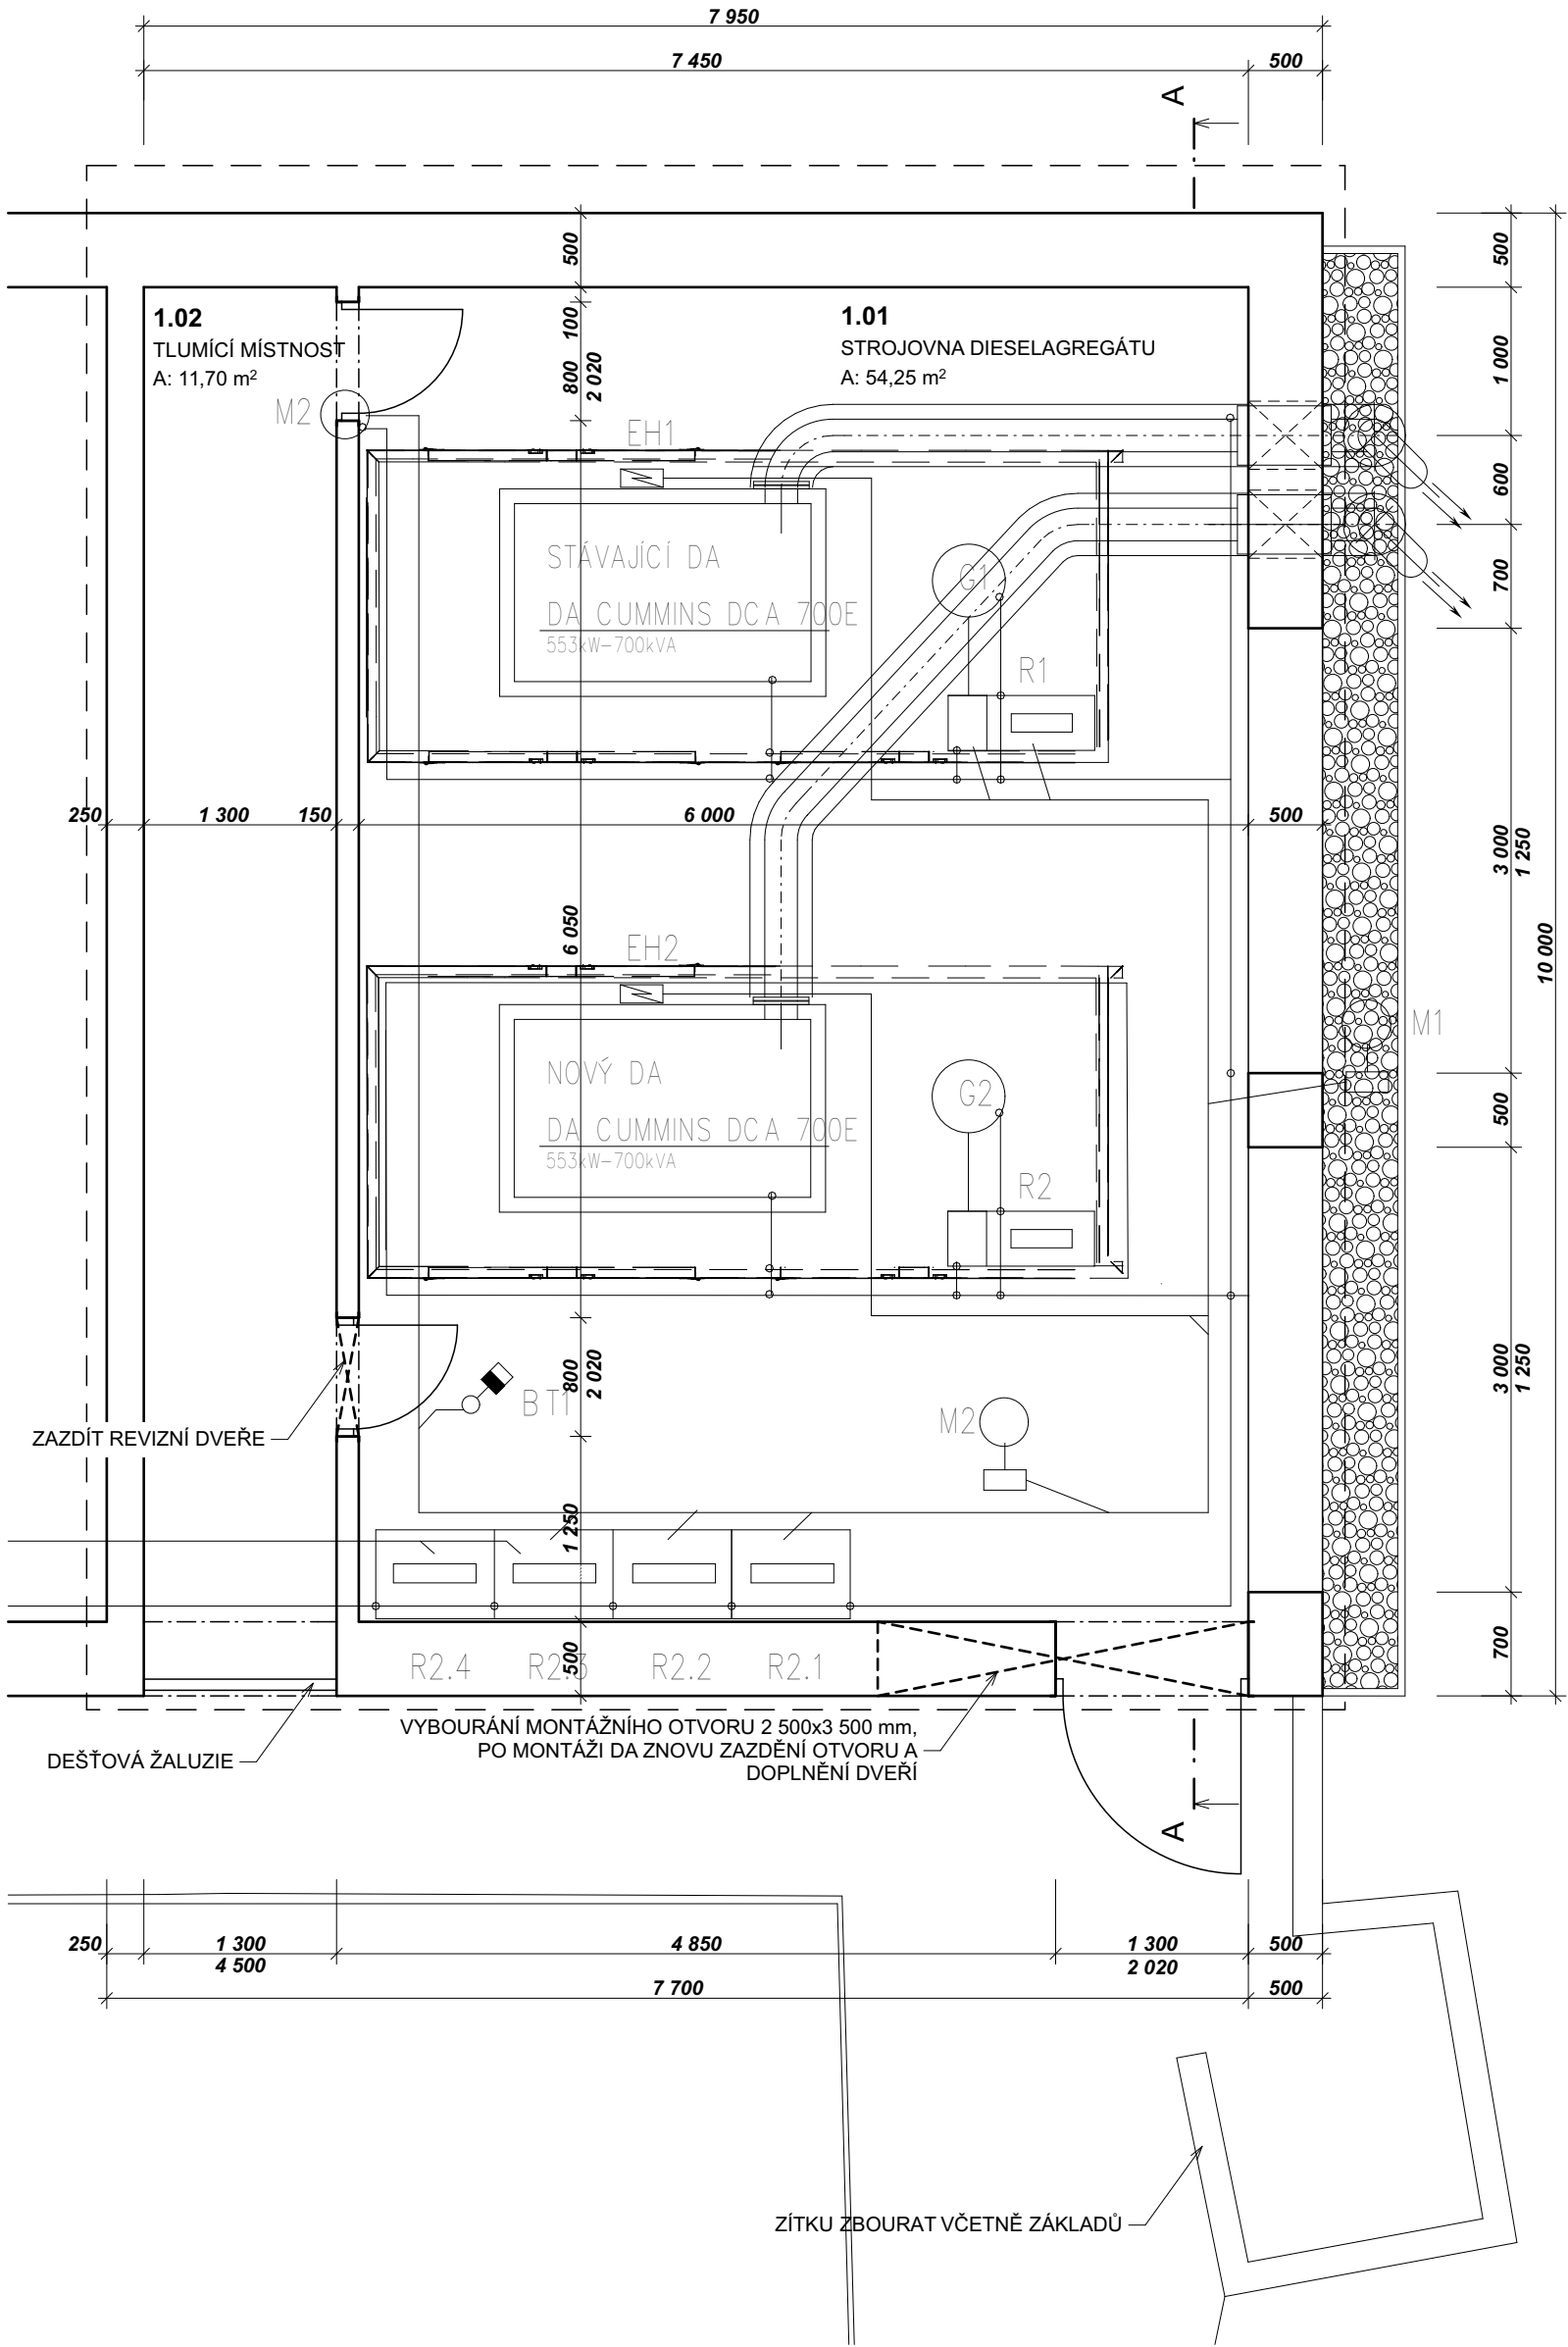

Tabulka místností 1.NP		
Č.	Název místnosti	Plocha (m2)
1.01	STROJOVNA DIESEL AGREGÁTU	54,50
1.01	VÝMĚNÍKOVÁ STANICE	93,88
1.02	TLUMÍČÍ MÍSTNOST	11,70
		160,08 m²

LEGENDA MATERIÁLU

- ZÁJMOVÁ OBLAST
- STÁVAJÍCÍ KONSTRUKCE

NOVÉ KONSTRUKCE

- DOZDÍVKY**
ZDIVO Z PLNÝCH CIHEL CP 290/140/65mm NA MALTU CEMENTOVOU
- VYSPRÁVKY VNĚJŠÍ**
OPRAVA STÁVAJÍCÍHO ZDIVA PO UBOURÁNÍ ZDĚNÝCH KONSTRUKCIA
DEMONTÁŽI VÝPLNÍ OTVORŮ CEMENTOVOU MALTOU
- VYSPRÁVKY VNITŘNÍ**
OPRAVA STÁVAJÍCÍHO ZDIVA PO ODSTRANĚNÍ BOURANÝCH PŘÍČEK
A DEMONTÁŽI VÝPLNÍ OTVORŮ CEMENTOVOU MALTOU
- ±0,000

KÓTA VÝŠKOVÉ ÚROVNĚ ČISTÉ PODLAHY
- P1 P2

SKLADBA PODLAHY - VIZ SEZNAM SKLADEB
- SO1

SKLADBY KONSTRUKCÍ - VIZ SEZNAM SKLADEB
- O01

OZNAČENÍ OKENNÍCH VÝPLNÍ OTVORŮ - VIZ VÝPIS VNĚJŠÍCH VÝPLNÍ OTVORŮ
- D01 P

OZNAČENÍ DVEŘNÍCH VÝPLNÍ OTVORŮ - VIZ VÝPIS VNITŘNÍCH VÝPLNÍ OTVORŮ
- K01 T01

OZNAČENÍ KLEMPÍŘSKÝCH, TRUHLÁŘSKÝCH, ZÁMEČNICKÝCH A OSTATNÍCH PRVKŮ
- ZA1 OS1
- B01

OZNAČENÍ PŘEKLADŮ
- NP NK

NOVÁ PODLAHOVÁ KRYTINA (PVC, KAREMICKÁ DLAŽBA)

POZNÁMKY LEGENDA MATERIÁLU:

V dokumentaci mohou být uvedeny přesné technické názvy výrobků. Ty považujte za technický reprezentant, který určuje kvalitu a vlastnosti daného výrobku. Jakýkoliv exaktně specifikovaný výrobek lze nahradit dle zák. č. 137/2006 Sb. jakýmkoliv jiným s parametry stejnými, které má uveden technický reprezentant.

SKLADBY JEDNOTLIVÝCH NOVÉ PROVÁDĚNÝCH KONSTRUKCÍ JSOU VYPSÁNY V SEZNAMU SKLADEB, KTERÝ JE NEDÍLNOU SOUČÁSTÍ DOKUMENTACE

VEŠKERÉ OTVORY JSOU KÓTOVÁNY K ÚROVNI ČISTÉ PODLAHY V DANÉM PODLAŽÍ

OBECNÉ POZNÁMKY

- VEŠKERÉ SVISLÉ KONSTRUKCE MUSÍ SPLŇOVAT AKUSTICKÉ POŽADAVKY DEFINOVANÉ ČSN 73 0532, POKUD NEJSOU V PD STANOVENY HODNOTY VYŠŠÍ
- VEŠKERÉ SVISLÉ KONSTRUKCE MUSÍ SPLŇOVAT MINIMÁLNÍ POŽÁRNÍ ODOLNOST UDANOU V PROJEKTU PO.
- VEŠKERÉ PROSTUPY PROFESÍ (VZT, ZTI, UT, ELEKTRO) MUSÍ BÝT PROVEDENY V SOULADU S JEDNOTLIVÝMI PD PROFESÍ A MUSÍ BÝT ZKOORDINOVÁNY.
- NAD PROSTUPY VE ZDĚNÝCH ČI BETONOVÝCH KONSTRUKCÍCH BUDOU PROVEDENY PŘEKLADY Z OCELOVÝCH PROFILŮ.
- VŠECHNY HRANY ZDĚNÝCH KONSTRUKCÍ BUDOU POD OMÍTKOU VYZTUŽENY KOVOVÝMI NÁROŽNÍMI PROFILY
- VEŠKERÉ PROSTUPY PŘES POŽÁRNĚ DĚLÍCÍ KONSTRUKCE BUDOU UTĚSNĚNY POŽÁRNÍMI UCPÁVKAMI NEBO POŽÁRNÍMI MANŽETAMI S POŽADOVANOU POŽÁRNÍ ODOLNOSTÍ **DLE PLATNÉHO PBŘS** A SE STUPNĚM HOŘLAVOSTI NEJVÝŠE C1.
- SVISLÉ VEDENÍ INSTALAČNÍHO POTRUBÍ (POKUD NENÍ V ŠACHTÁCH) JE PROVEDENO V DODATEČNĚ PROVÁDĚNÝCH DRÁŽKÁCH V CIHELNÉM ZDIVU NEBO V PŘÍČKÁCH
- REVIZNÍ DVIŘKA INSTALAČNÍCH ŠACHT MUSÍ SPLŇOVAT MINIMÁLNÍ POŽÁRNÍ ODOLNOST UVEDENOU V PROJEKTU PBŘ A V PD JEDNOTLIVÝCH PROFESÍ.

PROJEKTANT ARCHITEKTONICKO STAVEBNÍ

Autor projektu :	Helika a.s.	Vedoucí projektant	Ing. Kateřino Fibikarová	JIKA CZ Rezidence Šatlava Dlouhá 101-103 Hradec Králové 777 550 375
Zodpovědný projektant	Ing. Jiří Slánský	Vypracoval	Ing. Tadeáš Vodička	
Kraj : Královéhradecký	M.Ú. : Náchod	Investor : Královéhradecký kraj, Pivovarské nám. 1245	Formát : 2xA4	Stupeň PD : DPS
Akce : MODERNIZACE A DOSTAVBA OBLASTNÍ NEMOCNICE NÁCHOD, a.s. - I. ETAPA SO 1005.1 - DIESELEAGREGÁT			Datum :	
Název : PŮDORYS DIESELE AGREGÁTU			Č.zak. : J-2014-08-27	Měřítko : 1:50
			Číslo výkresu : D.1.1005.1.1	