
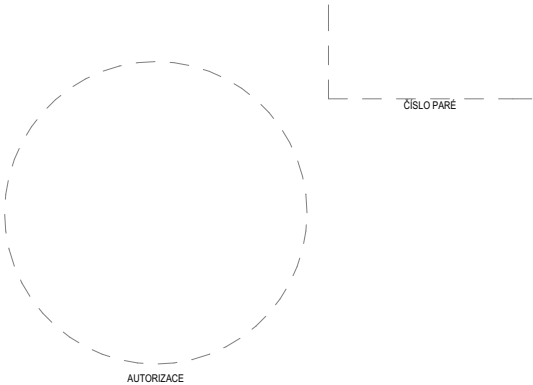


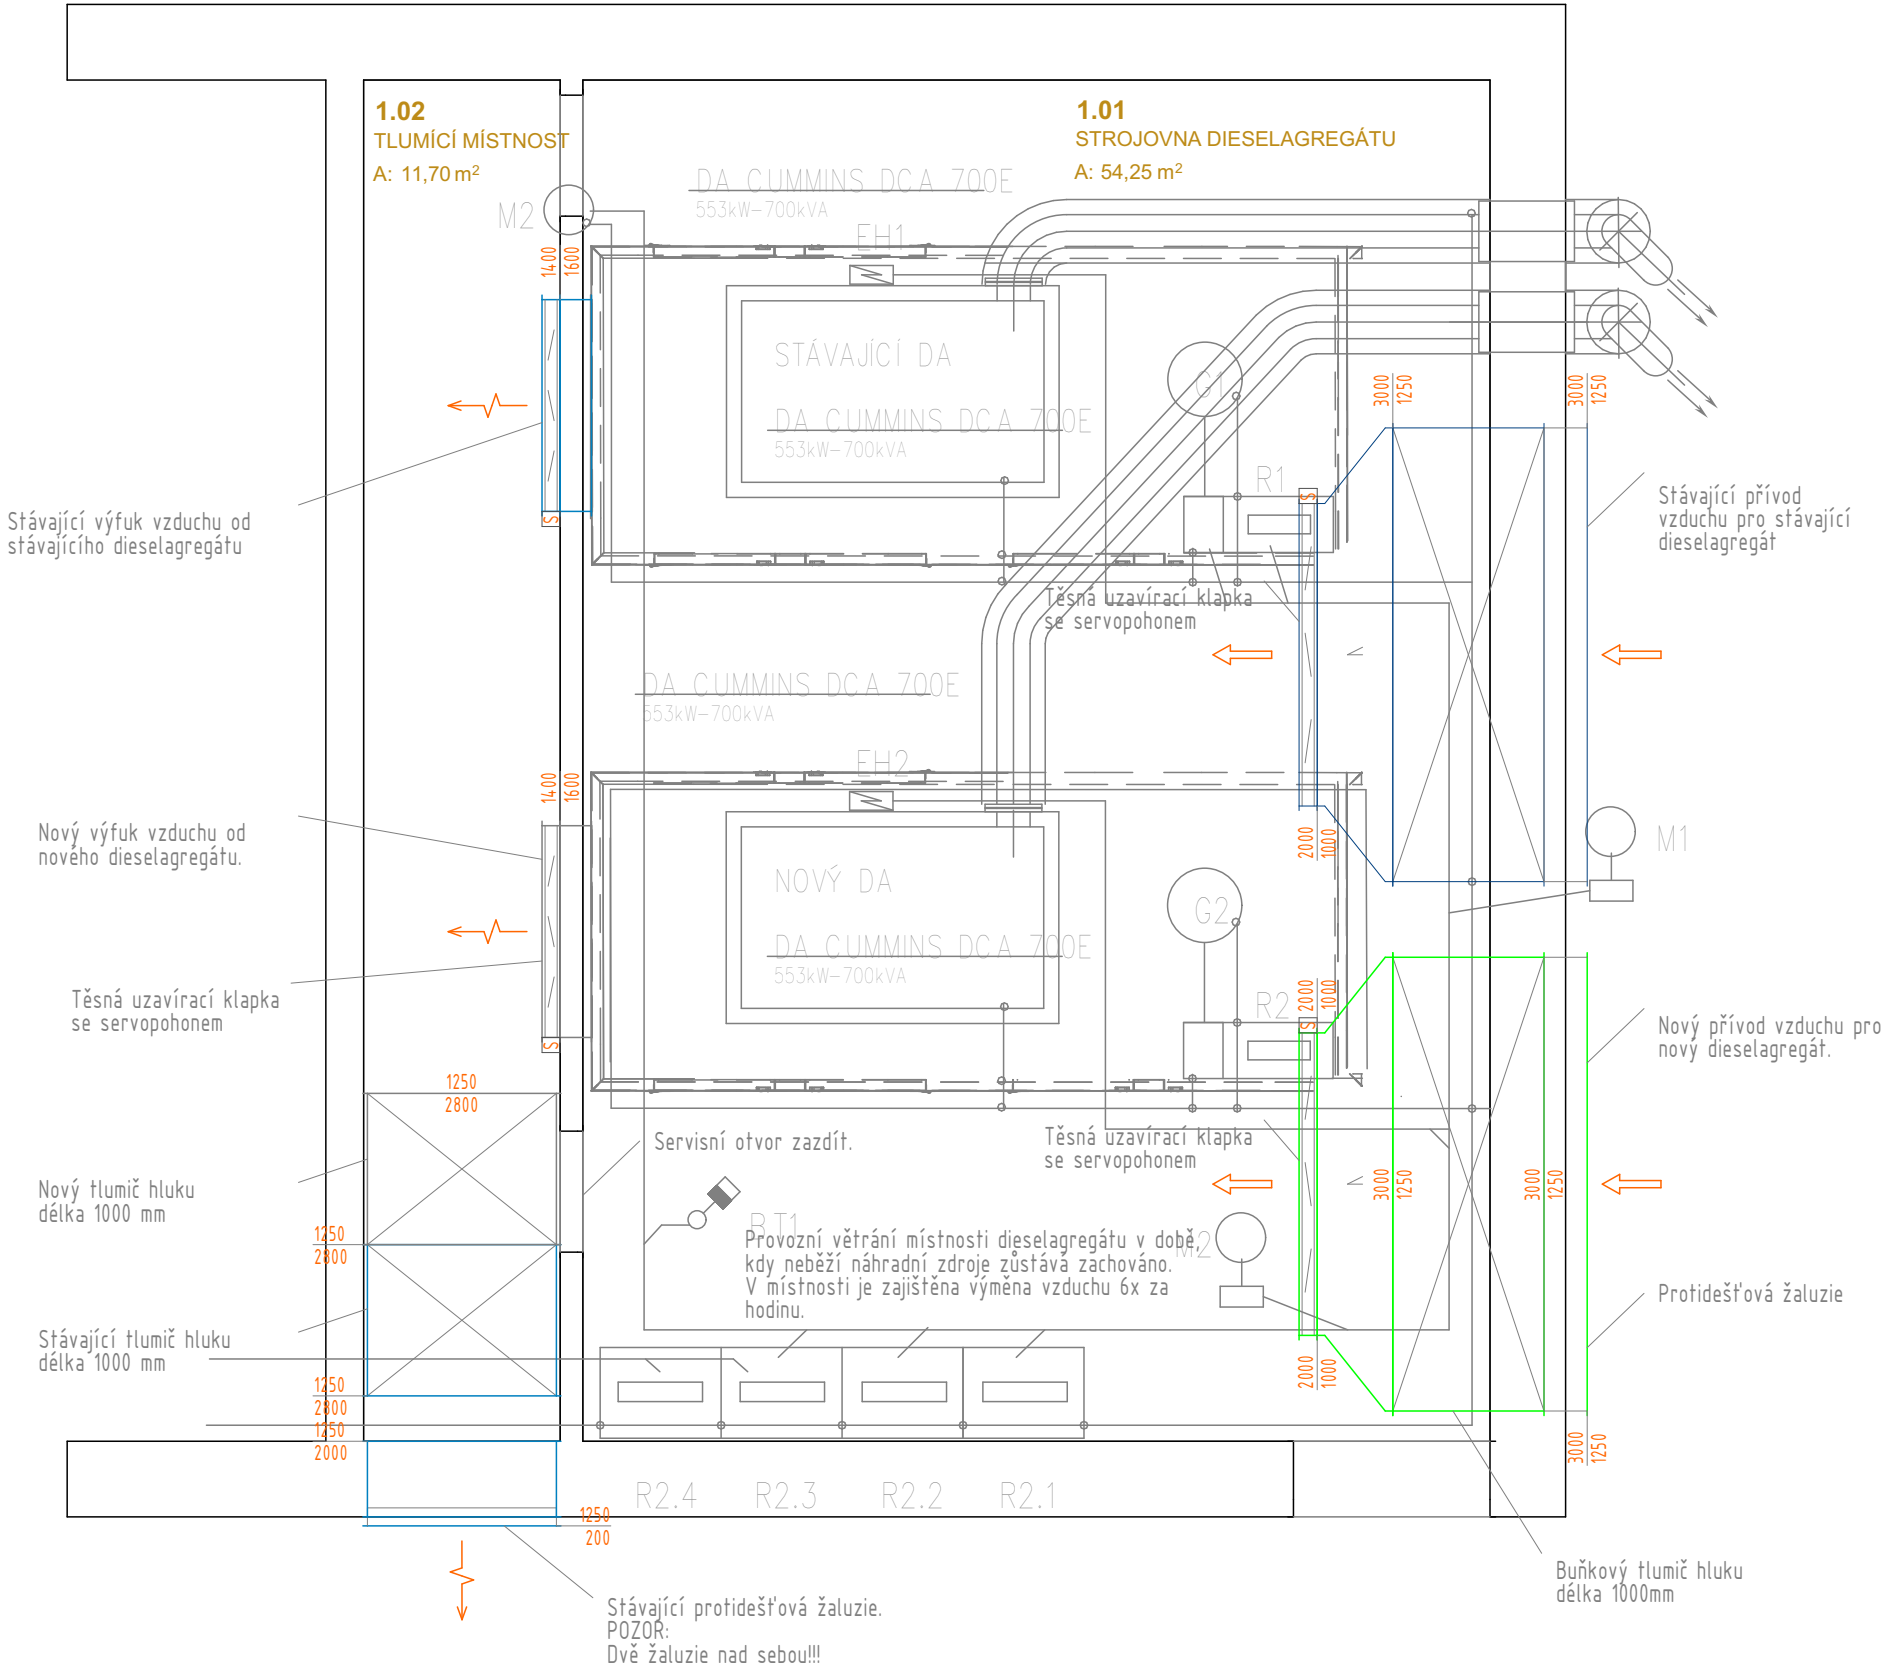

PROJEKTANT ARCHITEKTONICKO STAVEBNÍ

Autor projektu :	Helika a.s.	Vedoucí projektant	Ing. Kateřino Fibikarová	JIKA CZ Rezidence Šatlava Dlouhá 101-103 Hradec Králové 777 550 375
Zodpovědný projektant	Ing. Jiří Slánský	Vypracoval	Jan Lemfeld	
Kraj : Královéhradecký	M.Ú. : Náchod	Investor : Královéhradecký kraj, Pivovarské nám. 1245	Formát : 2xA4	Stupeň PD : DPS
Akce : MODERNIZACE A DOSTAVBA OBLASTNÍ NEMOCNICE NÁCHOD, a.s. - I. ETAPA			Datum :	
SO 1005.1 - DIESELEAGREGÁT			Č.zak.: J-2014-08-27	Měřítko : 1:50
Název : PŮDORYS VZT			Číslo výkresu : D.1.1005.1.3	