

ELEKTROINSTALACE

SEZNAM PŘÍLOH

a) TEXTOVÁ ČÁST

1. TECHNICKÁ ZPRÁVA
2. SPECIFIKACE MATERIÁLU A PRACÍ

b) VÝKRESOVÁ ČÁST

1. VÝKRES č. 1 SVĚTELNÉ ROZVODY 1.PP
2. VÝKRES č. 2 ZÁSUVKOVÉ ROZVODY 1.PP
3. VÝKRES č. 3 ÚPRAVA ROZVADĚČE RM, NOVÝ ROZVADĚČ RS

1. ČÁST


číslo paré

VYPRACOVAL: Š. FIŠERA				IČO: 25943022	PROIS, a. s. Projekční, inženýrská kancelář Veverkova 1343, Hradec Králové
ZODP. PROJEKTANT: K. FIŠERA					
STUPEŇ PD: DSP		FORMÁT: 4xA4			
DATUM: 02/2012	Číslo zak: 958/09/2012				
MÍSTO: k.ú. JIČÍN p.č. 285/3, 588			STAVEBNÍ ÚŘAD: JIČÍN		
INVESTOR: Lepařovo gymnázium, Jiráskova 30, Jičín					
AKCE: REKO ŠATNÍCH PROSTOR 1.PP					
Kraj: KRÁLOVÉHRADECKÝ		ČÍSLO VÝKRESU F.1.4g-EL00		MĚŘÍTKO: N	
OBSAH:	ELEKTROINSTALACE				

- Legenda el. zařízení**
- zářivka EP (T5) 1x49W IP65
 - zářivka EP (T5) 1x49W IP65 umístěná na stěně
 - zářivka EP (T5) 2x49W IP65
 - nouzové svítidlo 1x11W IP65 + ukazatel směru úniku
 - pohybové čidlo IP20
 - vyplínač č.1 10A IP40
 - vyplínač č.5 10A IP40
 - vyplínač č.1 10A IP44
 - vyplínač č.5 10A IP44
 - regulátor vlhkosti na omlítku
 - ventilátor okenní 300m/3 IPX4
 - spojovací krabice



- Legenda vedení**
- vedení pod omlítkou
 - vedení uložené v ochranné trubce
 - vedení uložené v drátěném žlábu

Ochrana před úrazem el. proudem dle ČSN 332000-4-41- ed.2 (srpen 2007)
a) živých částí - izolaci, kryty a přepážkami čl. 411, příloha "A"
b) neživých částí - ochranné uzemnění čl. 413.3.1.1, ochranné pospojování čl. 413.3.1.2
automatické odpojení v případě poruchy čl. 411.3.2
doplňková ochrana proudovým chráničem 30mA čl. 411.3.3


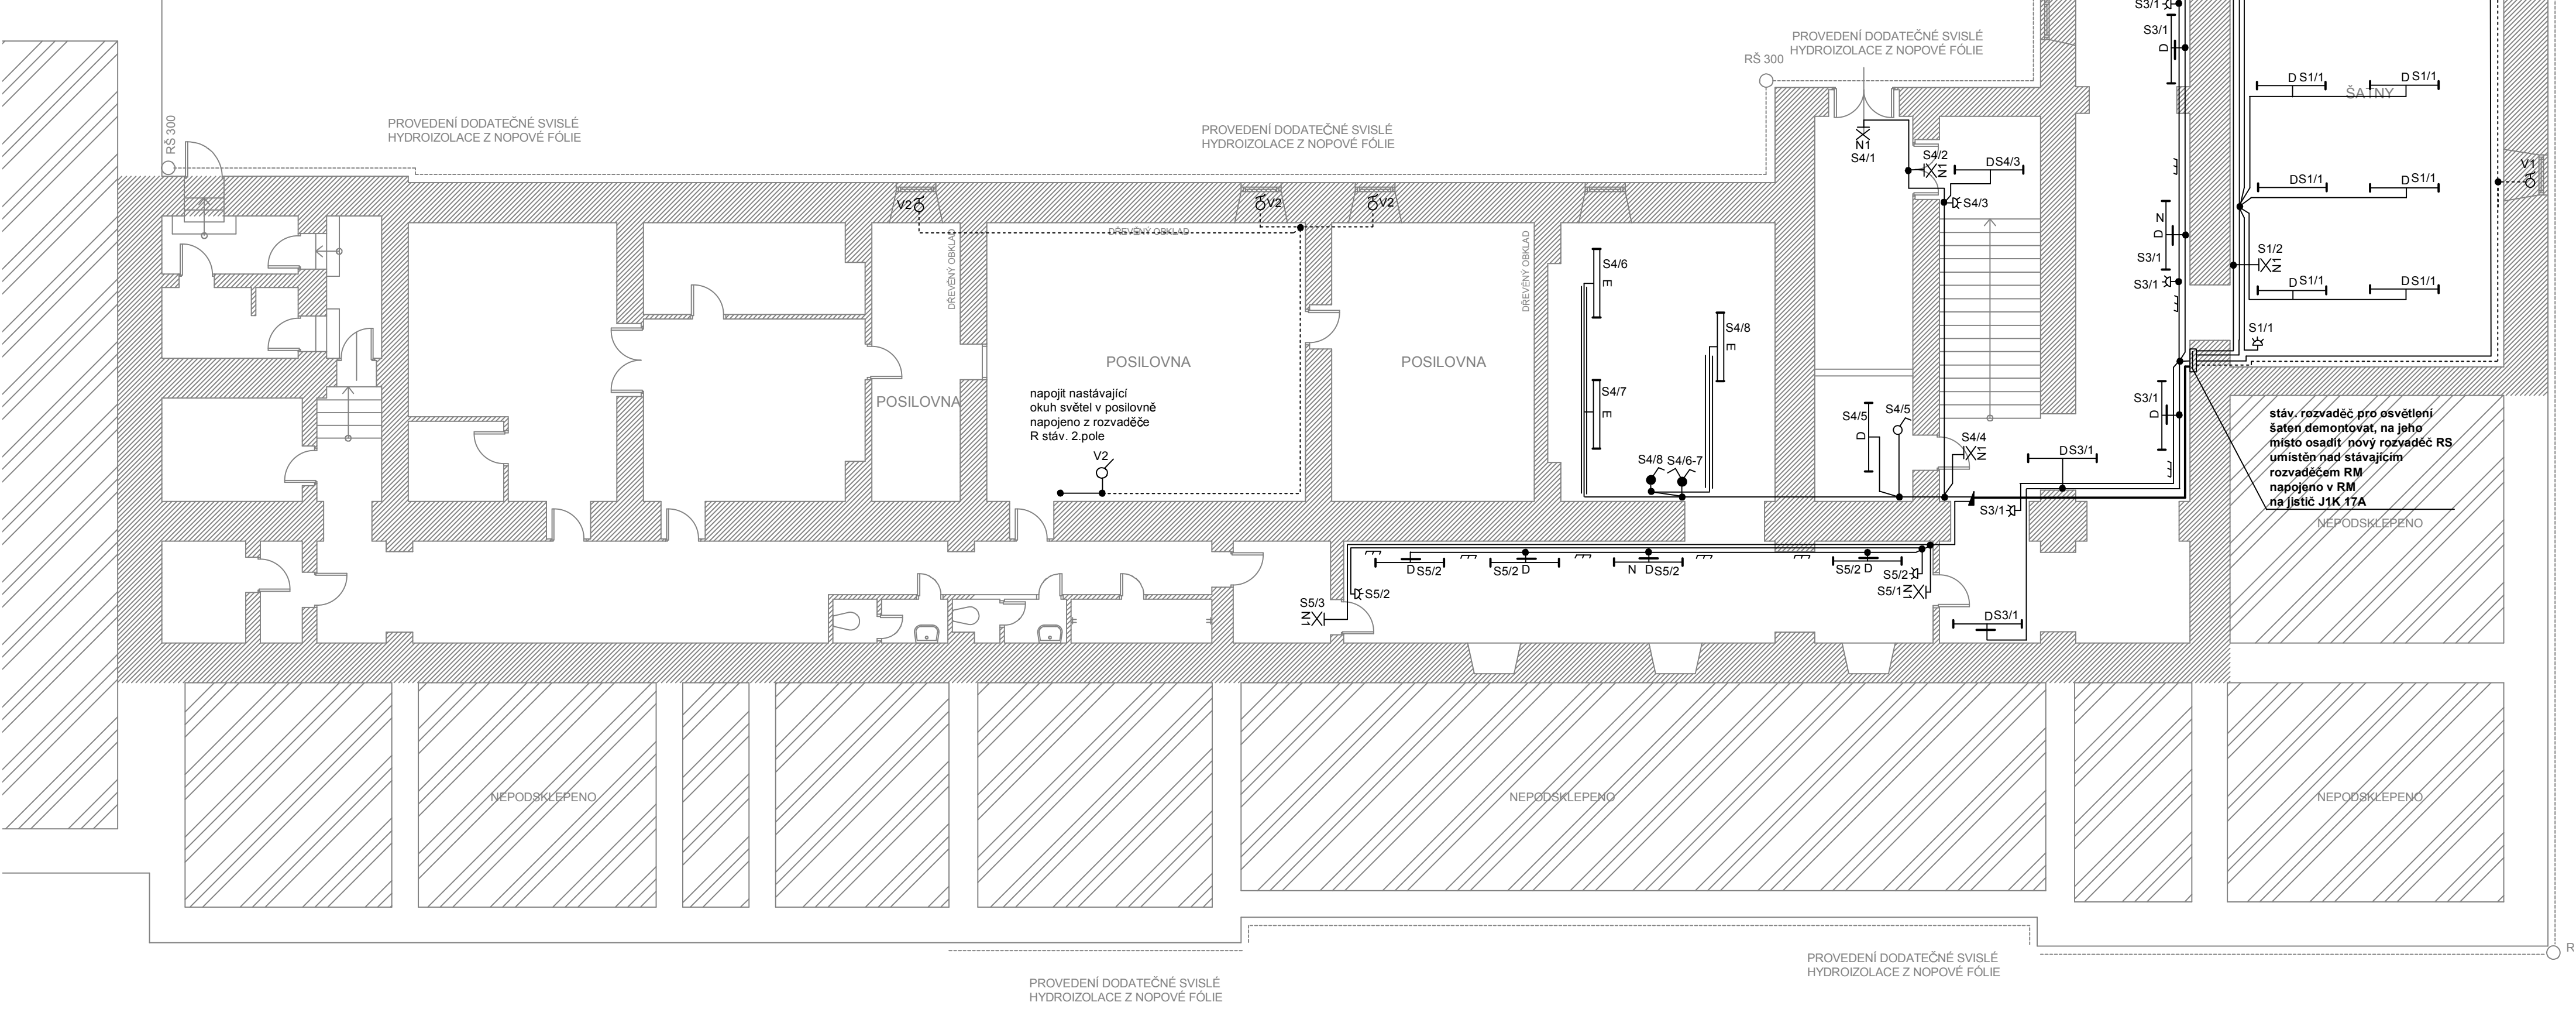


1. ČÁST

VYPRACOVAL: Š. FIŠERA		PROIS, a. s. Projekční, inženýrská kancelář Veveřkova 1343, Hradec Králové
ZODP. PROJEKTANT: K. FIŠERA		
STUPEN PD: DSP	FORMÁT: 8xA4	
DATUM: 03/2012	Číslo zak: 958/09/2012	
MÍSTO: k.ú. JIČÍN p.č. 285/3, 588	STAVEBNÍ ÚŘAD: JIČÍN	
INVESTOR: Lepařovo gymnázium, Jiráskova 30, Jičín		
AKCE: REKO ŠATNÍCH PROSTOR 1.PP		
Kraj: KRÁLOVÉHRADECKÝ	ČÍSLO VÝKRESU F.1.4g-EL01	MĚŘÍTKO: 1:100
OBSAH:	SVĚTELNÉ ROZVODY 1.PP	

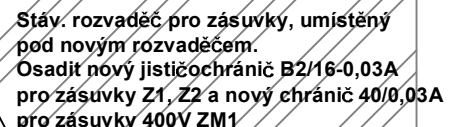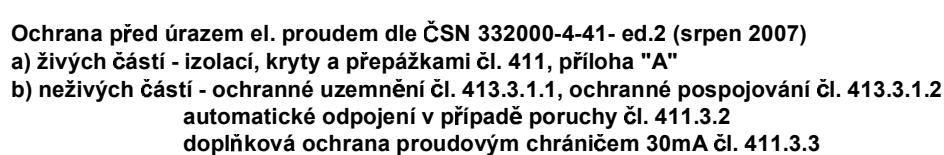

1. ČÁST			
VYPRACOVAL: Š. FÍŠERA		IČO: 25943022 PROIS, a. s. Projekční, inženýrská kancelář Veverkova 1343, Hradec Králové	
ZODP. PROJEKTANT: K. FÍŠERA			
STUPEŇ PD: DSP	FORMAT: 8xA4		
DATUM: 03/12/2012	Číslo zak: 958/09/2012		
MÍSTO: k.ú. JIČÍN p.č. 285/3, 588		STAVEBNÍ ÚŘAD:	JIČÍN
INVESTOR: Lepařovo gymnázium, Jiráskova 30, Jičín			
AKCE: REKO ŠATNÍCH PROSTOR 1.PP			
Kraj: KRÁLOVÉHRADSKÝ		ČÍSLO VÝKRESU F.1.4g-EL02	MĚŘÍTKO: 1 : 100
OBSAH: ZÁSUVKOVÉ ROZVODY 1.PP			

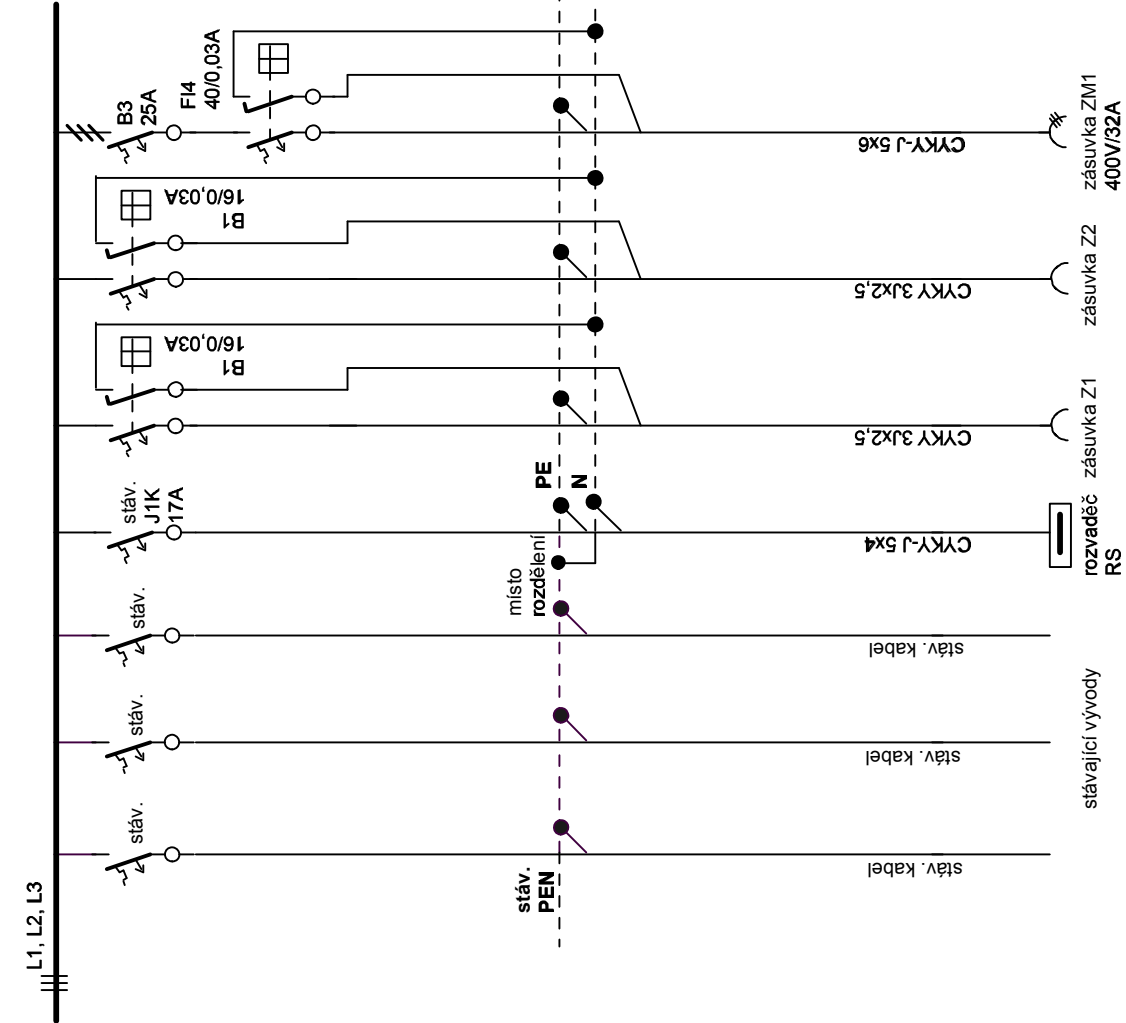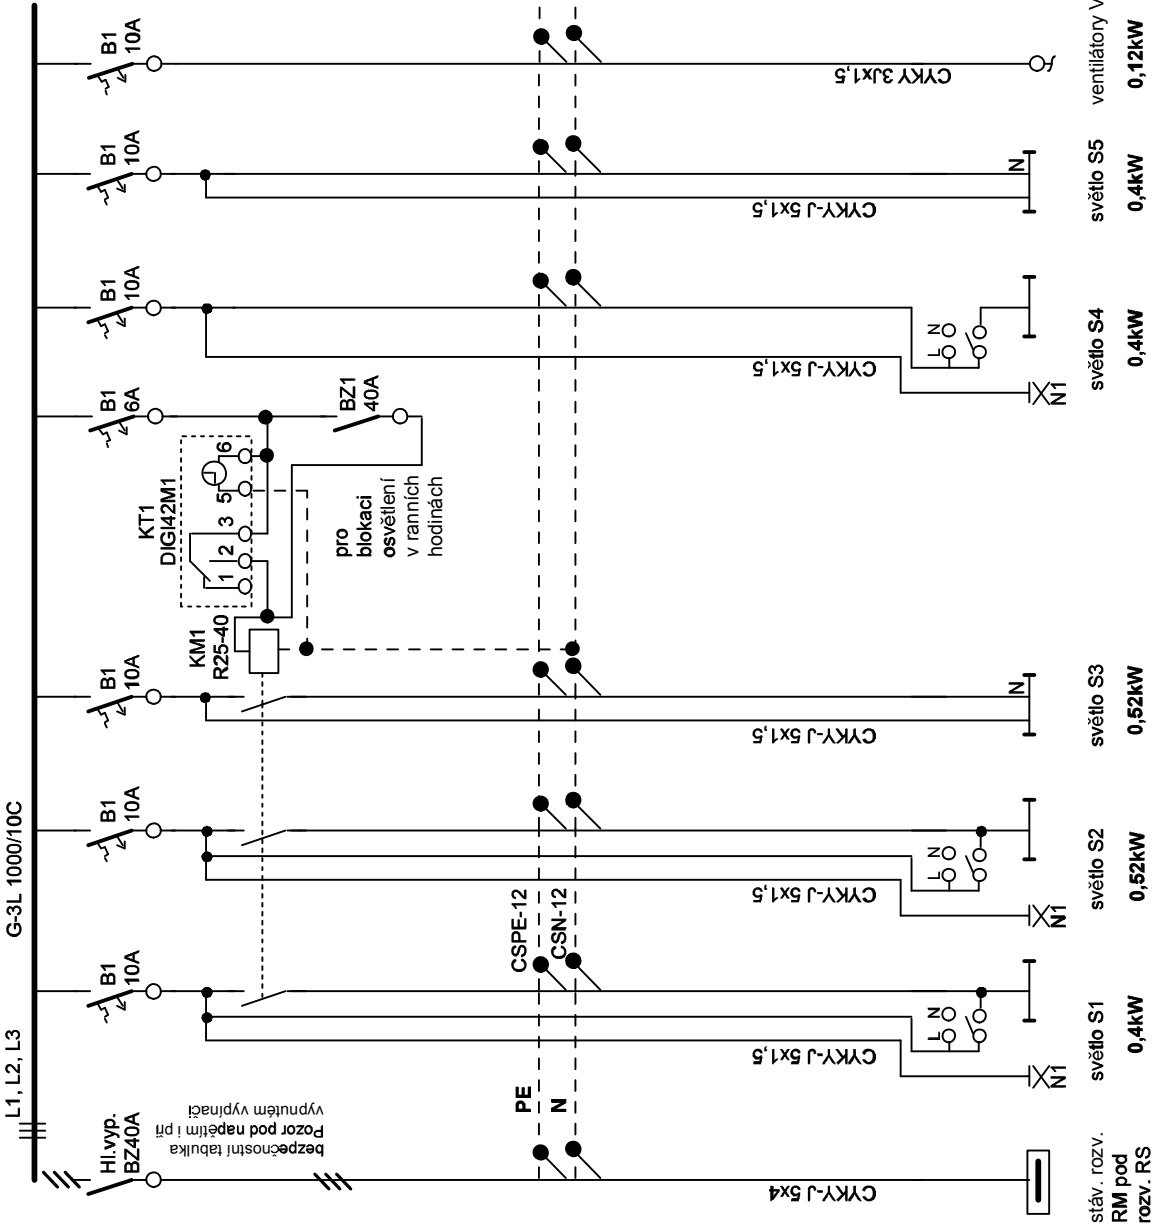

plechová skříň v provedení do niky 411 x 378 x 135 mm
krytí IP 30/20, In 25A, Icc 6kA
instalovaný příkon Pi = 2,3kW, Ps = 2kW

Soustava TN - S 3NPE 50Hz 3x 400/230V
ochrana před úrazem el. proudem ČSN 332000-4-41 ed. 2
- krytý a připážíkami čl. 411, příloha "A"
- automatické odpojení v případě poruchy čl. 411.3.2

1. ČÁST

VYPRACOVAL: Š. FÍŠERA	PROIS, a. s.		
ZODP. PROJEKTANT: K. FÍŠERA	Projekční, inženýrská kancelář		
STUPEŇ PD: DSP	FORMÁT: 2x44	Č. O: 25943022	
DATUM: 03/2012	Číslo zak: 958/09/2012	Veverkova 1343, Hradec Králové	
MÍSTO: k.ú. JIČÍN	p.č. 285/3, 588	STAVEBNÍ ÚŘAD: JIČÍN	
INVESTOR: Lepařovo gymnázium, Jiráskova 30, Jičín			
AKCE: REKO ŠATNÍCH PROSTOR 1.PP			
Kraj: KRÁLOVÉHRADECKÝ	ČÍSLO VÝKRESU F.1.4g-EL03	MĚŘÍTKO: N	
OBSAH:	ÚPRAVA ROZVADĚČE RM, NOVÝ ROZVADĚČ RS		

UPOZORNĚNÍ
Do kotelny vedle posilovny osadit navíc jeden ventilátor do okna
Napojit ventilátor ze světelného okruhu kotelny
Řízení ventilátoru vlhkoměrem umístěným v kotelně vedle vypínačů.
Ventilátor není nakreslen ve výkresu osvětlení