



OPĚRNÁ STĚNA - PŮDORYS 1 : 100

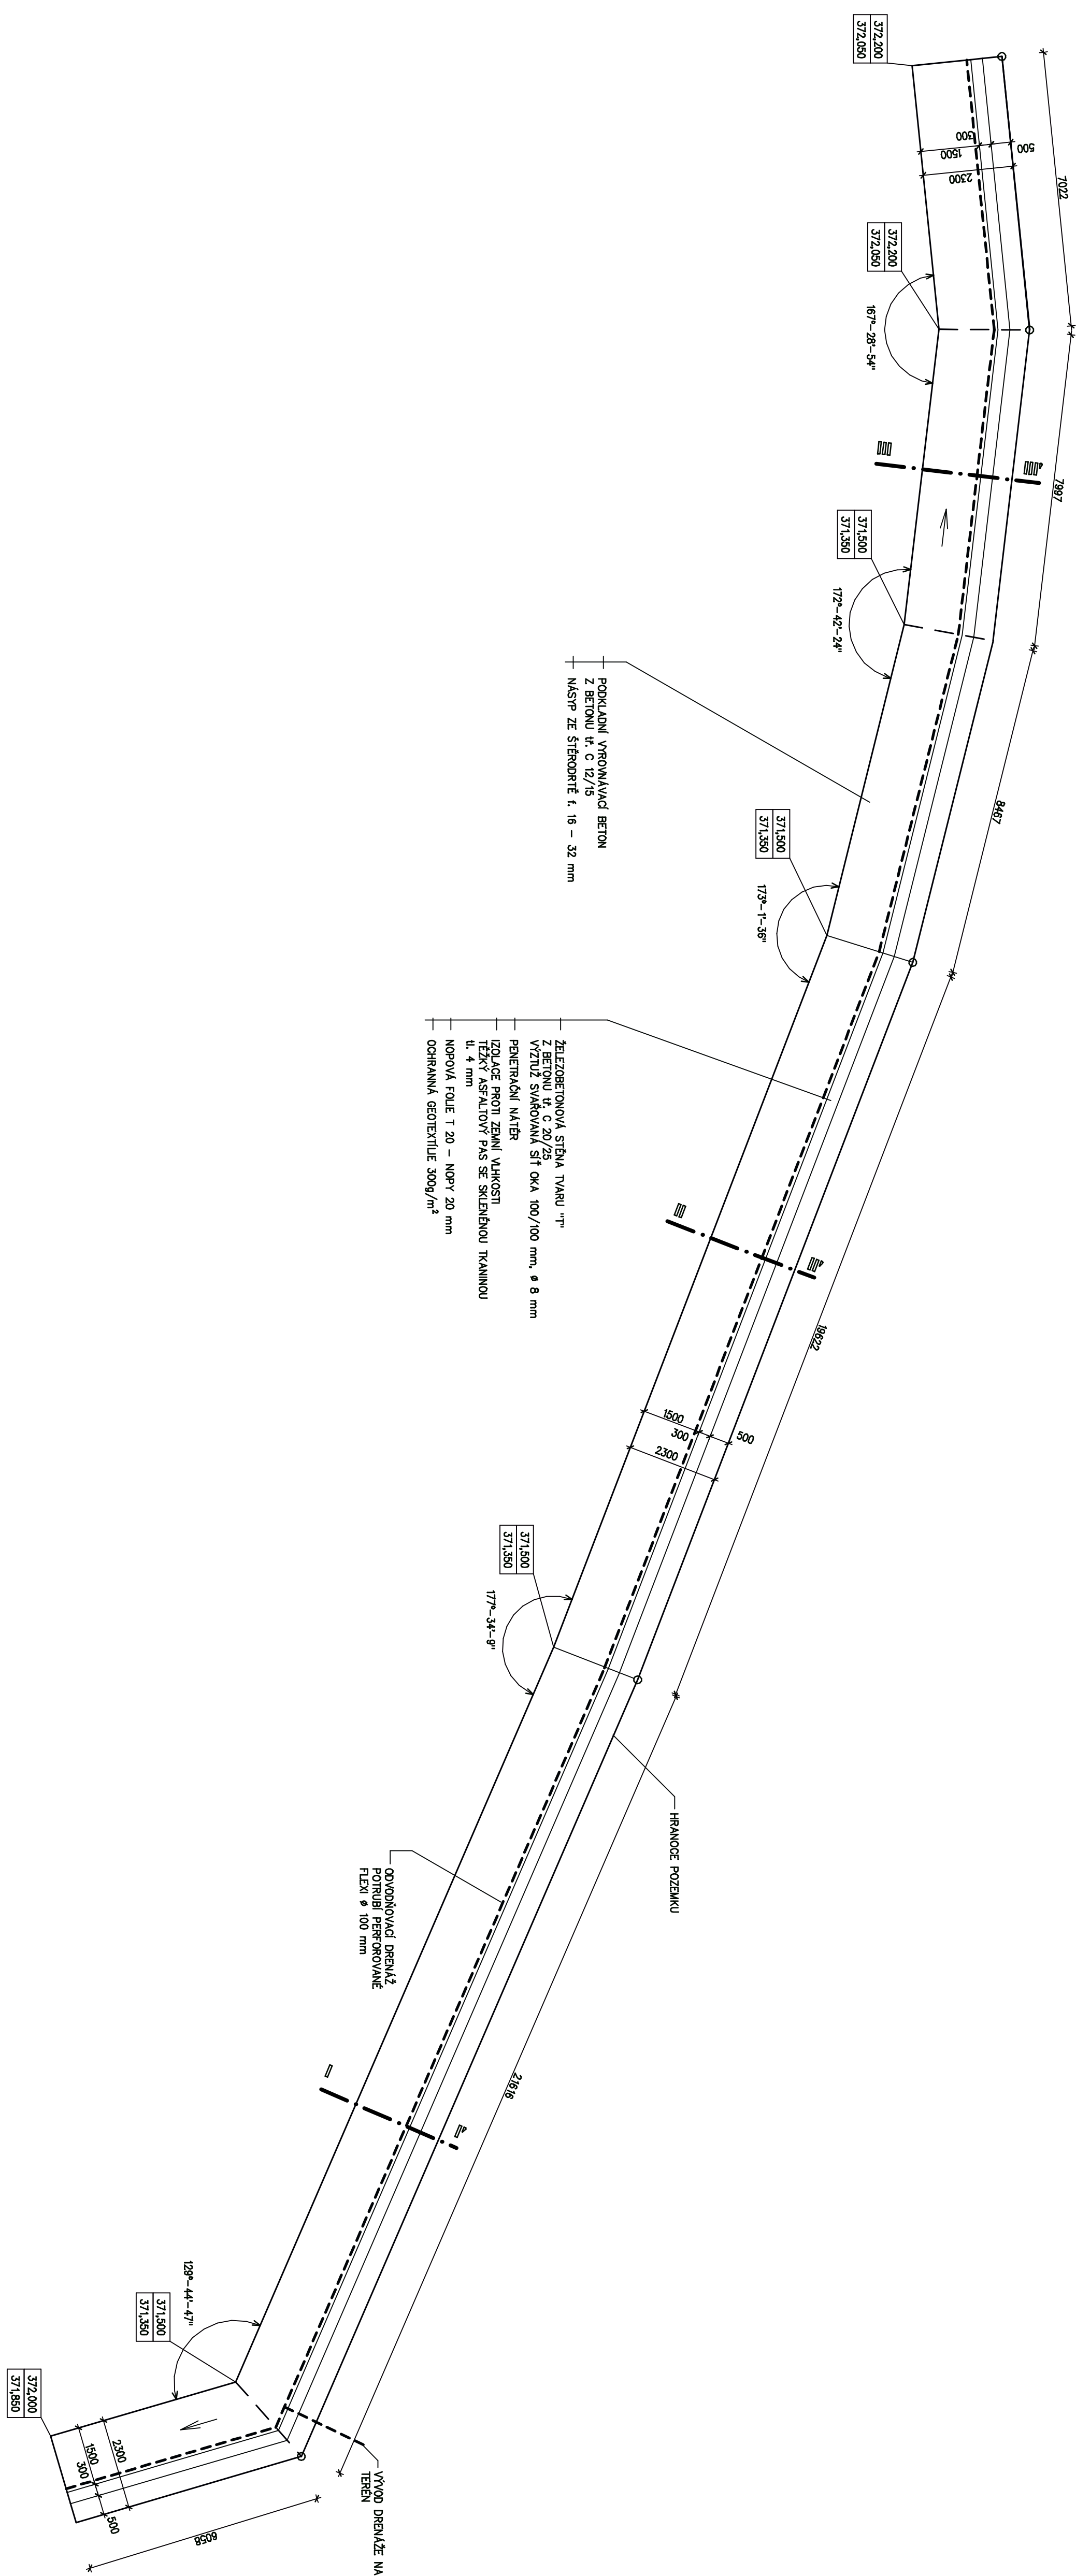

HLAVNÍ ING. PROJEKT		ZOB. PROJEKTANT	VYPRACOVAL	MĚŘÍTKO : 1 : 100
ZDĚNĚK NYVLT	ING. TOMÁŠ ŠIMBERT	ZDĚNĚK NYVLT		FORMÁT : 10 A4
INVESTOR : KRÁLOVHRADSKÝ KRÁL. PIVOVARSKÉ NÁMĚSTÍ č.p. 1245, 500 03 HRADEC KRÁLOVĚ				datum : 12. 2015
AKCE : PŘÍPRAVA ÚZEMÍ PRO ULOŽENÍ ZEMINÝ				
OPĚRNÁ STĚNA A NOVÉ OPLŮČENÍ				
HORNÍ NEPOKOŠICE NÁCHOD				
na parcele p.č. 1074/1 a 1091/1, k. ú. NÁCHOD				
D – DOKUMENTACE OBJEKTU				
SO 01 – OPĚRNÁ STĚNA A OPLŮČENÍ				
1.1 ARCHITEKTONICKÉ A STAVEBNÍ TECHNICKÉ ŘEŠENÍ				
DOKUMENTACE PRO – DÚR, DSP A DPS				č. PRÁČE
NÁZEV PŘÍLOHY :				číslo přílohy
OPĚRNÁ STĚNA – PŮDORYS				D 1.1.5.

**S atelier s.r.o.**
projektory a inženýry

ZPRACOVATEL :
S atelier s.r.o.
Podolského 920
547 01 NÁCHOD
491 61 61 69
dtelei@satelier.cz

EV. Č. AKCE
1245 23 15