


LEGENDA ZNAČENÍ

- STÁVAJÍCÍ KONSTRUKCE
- NOVÉ KONSTRUKCE
- KONSTRUKCE URČENÉ K REPASÍ / KOPII
- STÁVAJÍCÍ KONSTRUKCE
- NOVÉ KONSTRUKCE

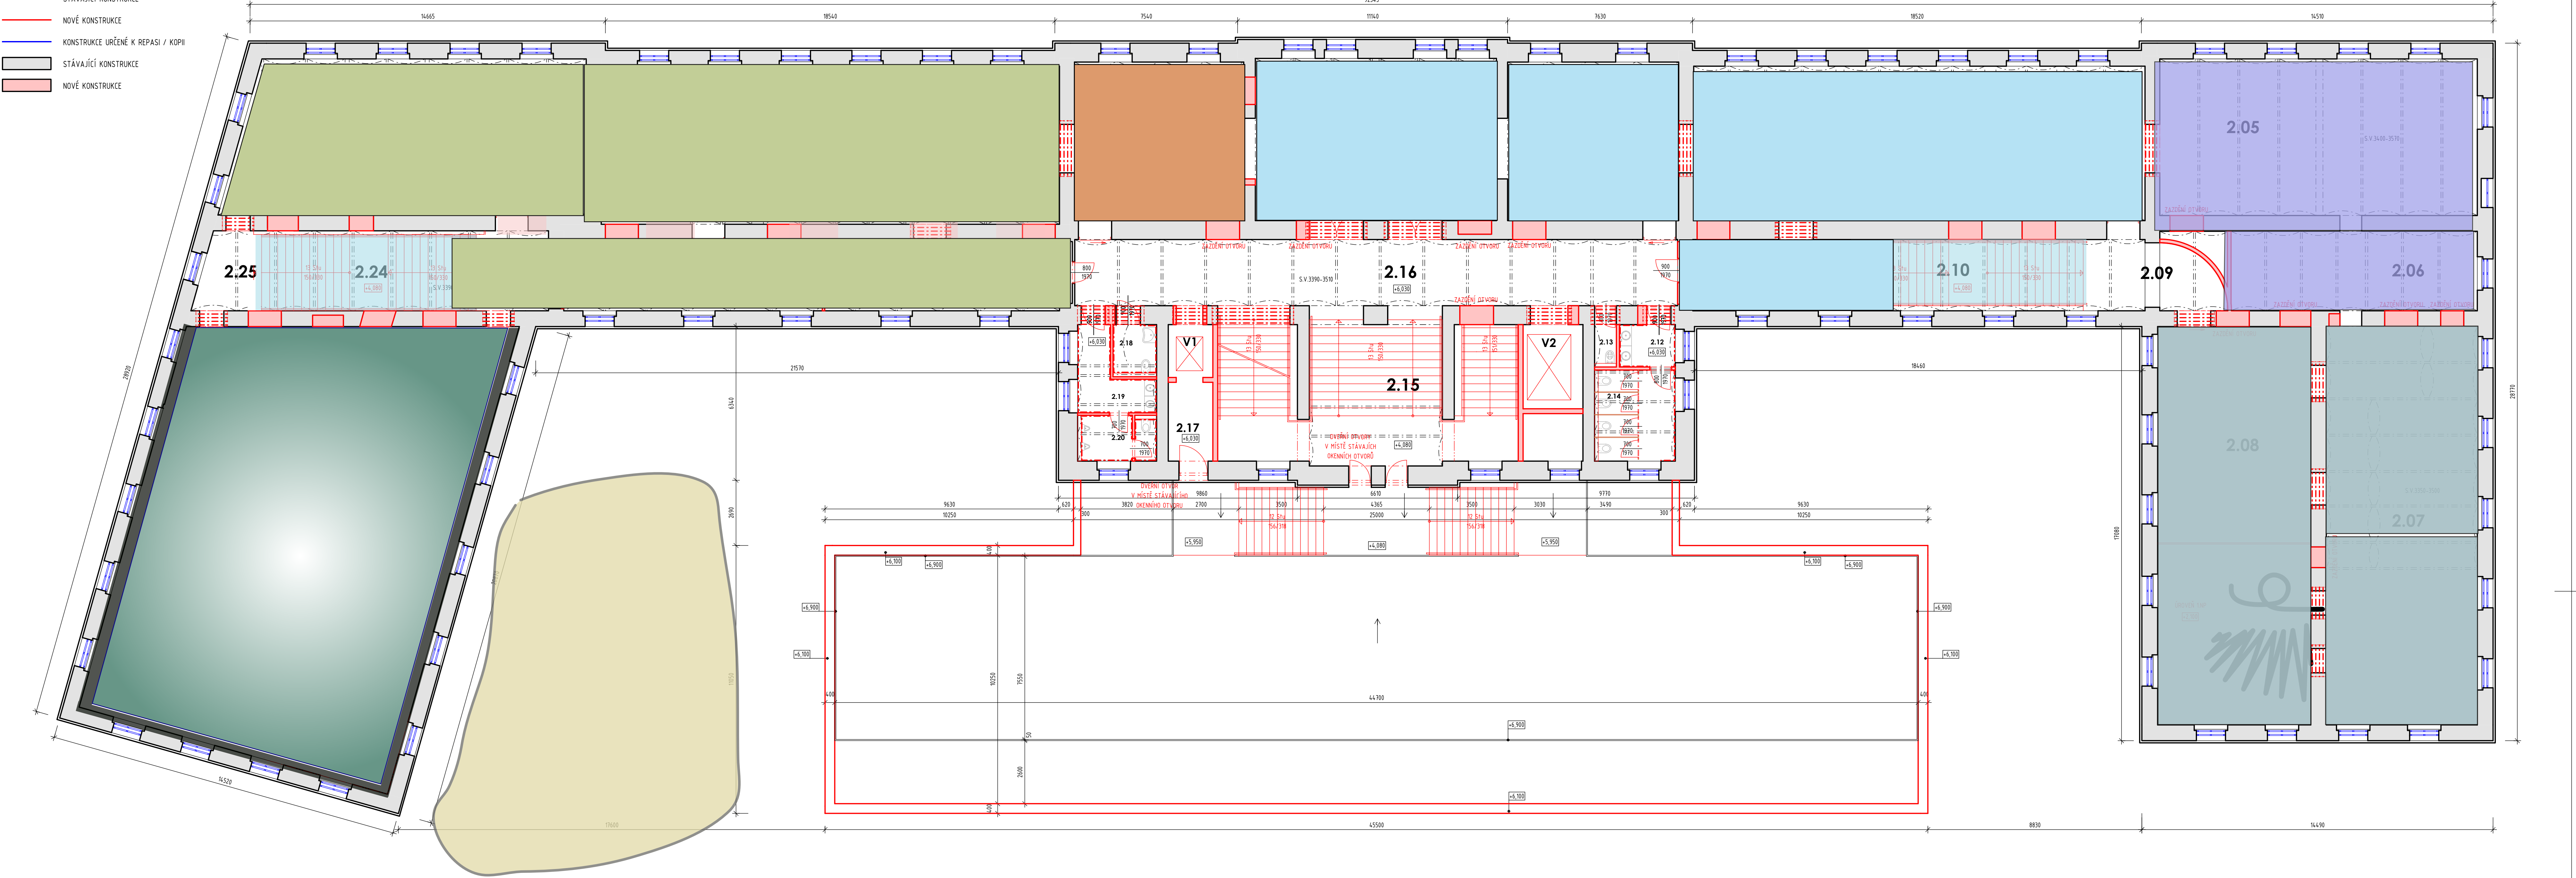

Legenda expozičních ploch

1. Výstavní sál (6,5 x 25 = 162 m2)
2. Země v pohybu (13x 6 = 79 m²)+(18,5 x 6 = 112 m²)+(19 x 2,7 = 51 m²) = 242 m²
3. Pokračujeme v tradici (18,5 x 6 = 112 m²)+(10 x 2,7 = 27 m²) = 139 m²
4. V kruhu 1. NP: 6 x 16 = 96 m² 2. NP: 6,1 x 8,6 + 6 x 16,4 = 150,8 m² Celkem 1. a 2. NP: 247,6 m²
5. Třídíme přírodu (6,5 x 11 = 71 m²)+(18,5 x 6 = 112 m²)+(10 x 2,8 = 28 m²) = 211 m²
6. Proměny přírody (33x 6,1 = 201 m²)+(2,8x25= 70 m²) = 271 m²
7. Membrána 3 x 12,5 x 17 = 637 m²
8. Muzeum – sbírkotvorná instituce 3 x 12,5 x 17 = 637 m²
- Čtárna 7,5 x 7,5 = 56 m²
- Promítací sál 5,9 x 6,9 = 40,7 m²
- Badatelna - animační místnost, laboratoř 6,5 x 13 = 84,5 m² + 3,2 x 11= 35,2 m² = 119,7 m²
- Vstupní vestibul přístavby - pokladna a hlavní komunikační prostor
- Vstupní vestibul přístavby - muzeum shop a kaviárna
- Vstupní vestibul přístavby - čekací a odpočinková zóna s hernou a interaktivními prvky
- Vodní prvek v exteriéru budovy

ART

CONSULTANCY

Art Consultancy, s. r. o.
Gudrichova 6, 746 01 Opava
IČ:29457009
DIČ: CZ29457009
www.artconsultancy.eu,

skalik@artconsultancy.eu
tel: +420 777 187 823
berger@artconsultancy.eu
tel: +420 776 137 144

Název akce: Vizuální scénář

Datum: 21. 6. 2017

Výkres: 02- základní plán rozvržení ploch - 2. NP.

Měřítko: 1: 100

Vypracoval: MgA. Tomáš Skalík, Mgr. Ivan Berger
MVDr. Martin Klimeš, Ing. arch. Michal Poláš

Zadavatel: Muzeum východních Čech v Hradci Králové

VRBENSKÉHO KASÁRNA
LEGENDA MÍSTNOSTÍ

ČÍSLO MÍSTNOSTI	ÚČEL MÍSTNOSTI	PLOCHA (m²)
2.01a	EXPOZICE	92.01
2.01b	EXPOZICE	123.27
2.01c	EXPOZICE	160.72
2.01d	EXPOZICE	118.61
2.05	ANIMAČNÍ MÍSTNOST	84.63
2.06	ANIMAČNÍ MÍSTNOST	33.33
2.07	EXPOZICE V KRUHU	102.36
2.08	EXPOZICE - DIORAMA SPACE	56.37
2.09	CHOUBA	19.24
2.10	SCHODIŠTĚ	21.14
2.11	EXPOZICE - TŘÍDÍME PŘÍRODU	20.62
2.12	PŘEDSÍN ŽENY	10.57
2.13	ÚKLID	2.18
2.14	WC ŽENY	6.39
2.15	SCHODIŠTĚ	72.90
2.16	CHOUBA	61.90
2.17	CHOUBA	5.98
2.18	BELZABĚŘOVÉ WC	3.87

ČÍSLO MÍSTNOSTI	ÚČEL MÍSTNOSTI	PLOCHA (m²)
2.19	PŘEDSÍN MUŽI	8.31
2.20	WC MUŽI	6.16
2.21	EXPOZICE - OD NÍŽNÝ DO HOR	29.63
2.22	EXPOZICE - OD NÍŽNÝ DO HOR	31.15
2.23	CHOUBA	10.07
2.24	SCHODIŠTĚ	30.46
2.25	CHOUBA	8.09
2.26	EXPOZICE - DIORAMA SPACE	113.58
2.27	SCHODIŠTĚ	10.94
V1	VÝTAH	4.01
V2	VÝTAH	8.57

POZNÁMKA:
PŘED ZAHÁJENÍM STAVEBNÍCH PRACÍ NUTNO PŘEDEM ZKONTROLOVAT VŠECHNY MÍRY A OVĚŘIT S PROJEKTOVOU DOKUMENTACÍ.

SOUŘADNICOVÝ SYSTÉM: JTSK
VÝŠKOVÝ SYSTÉM: B.p.v.

±0,000 = 233,030 m.n.m.

INVESTOR:

Královéhradecký kraj

Královéhradecký kraj
Přivozská nám. 1245, 500 03 Hradec Králové
tel: +420 495 817 111, fax: +420 495 817 330
e-mail: post@kv.kralupy.cz

PROJEKTANT:

ZOOP. PROJEKTANT:

Ing. Matěj KUDLÍK

VYPRACOVAL:

Ing. arch. Eva PROSKEOVÁ
Ing. arch. Nikola ŠTIBRANÁ

KONTROLOVAL:

Ing. Martin ULÍČNÝ

ČÁST DOKUMENTACE:

D. VÝKRESOVÁ DOKUMENTACE

Vybudování přírodovědecké expozice a návštěvníckého centra pro inovativní prezentaci přírodního dědictví
Muzea východních Čech v Hradci Králové,
Centrální krajský depozitář, Vrbenského kasárna

FORMAT

12x A4

DATA

09/2016

STUPEŇ

DUR

ZKAZOVÉ ČÍSLO

TO-498-DUR

K.Ú. Hradec Králové, parc.č. st. 2912, 240/1, 1487, 240/7

MĚŘITKO: 1:100

ČÍSLO VÝKRESU: D.2.03.

PŮDORYS 2.NP - NOVÝ STAV

