


PŮDORYS 2.NP - nový stav

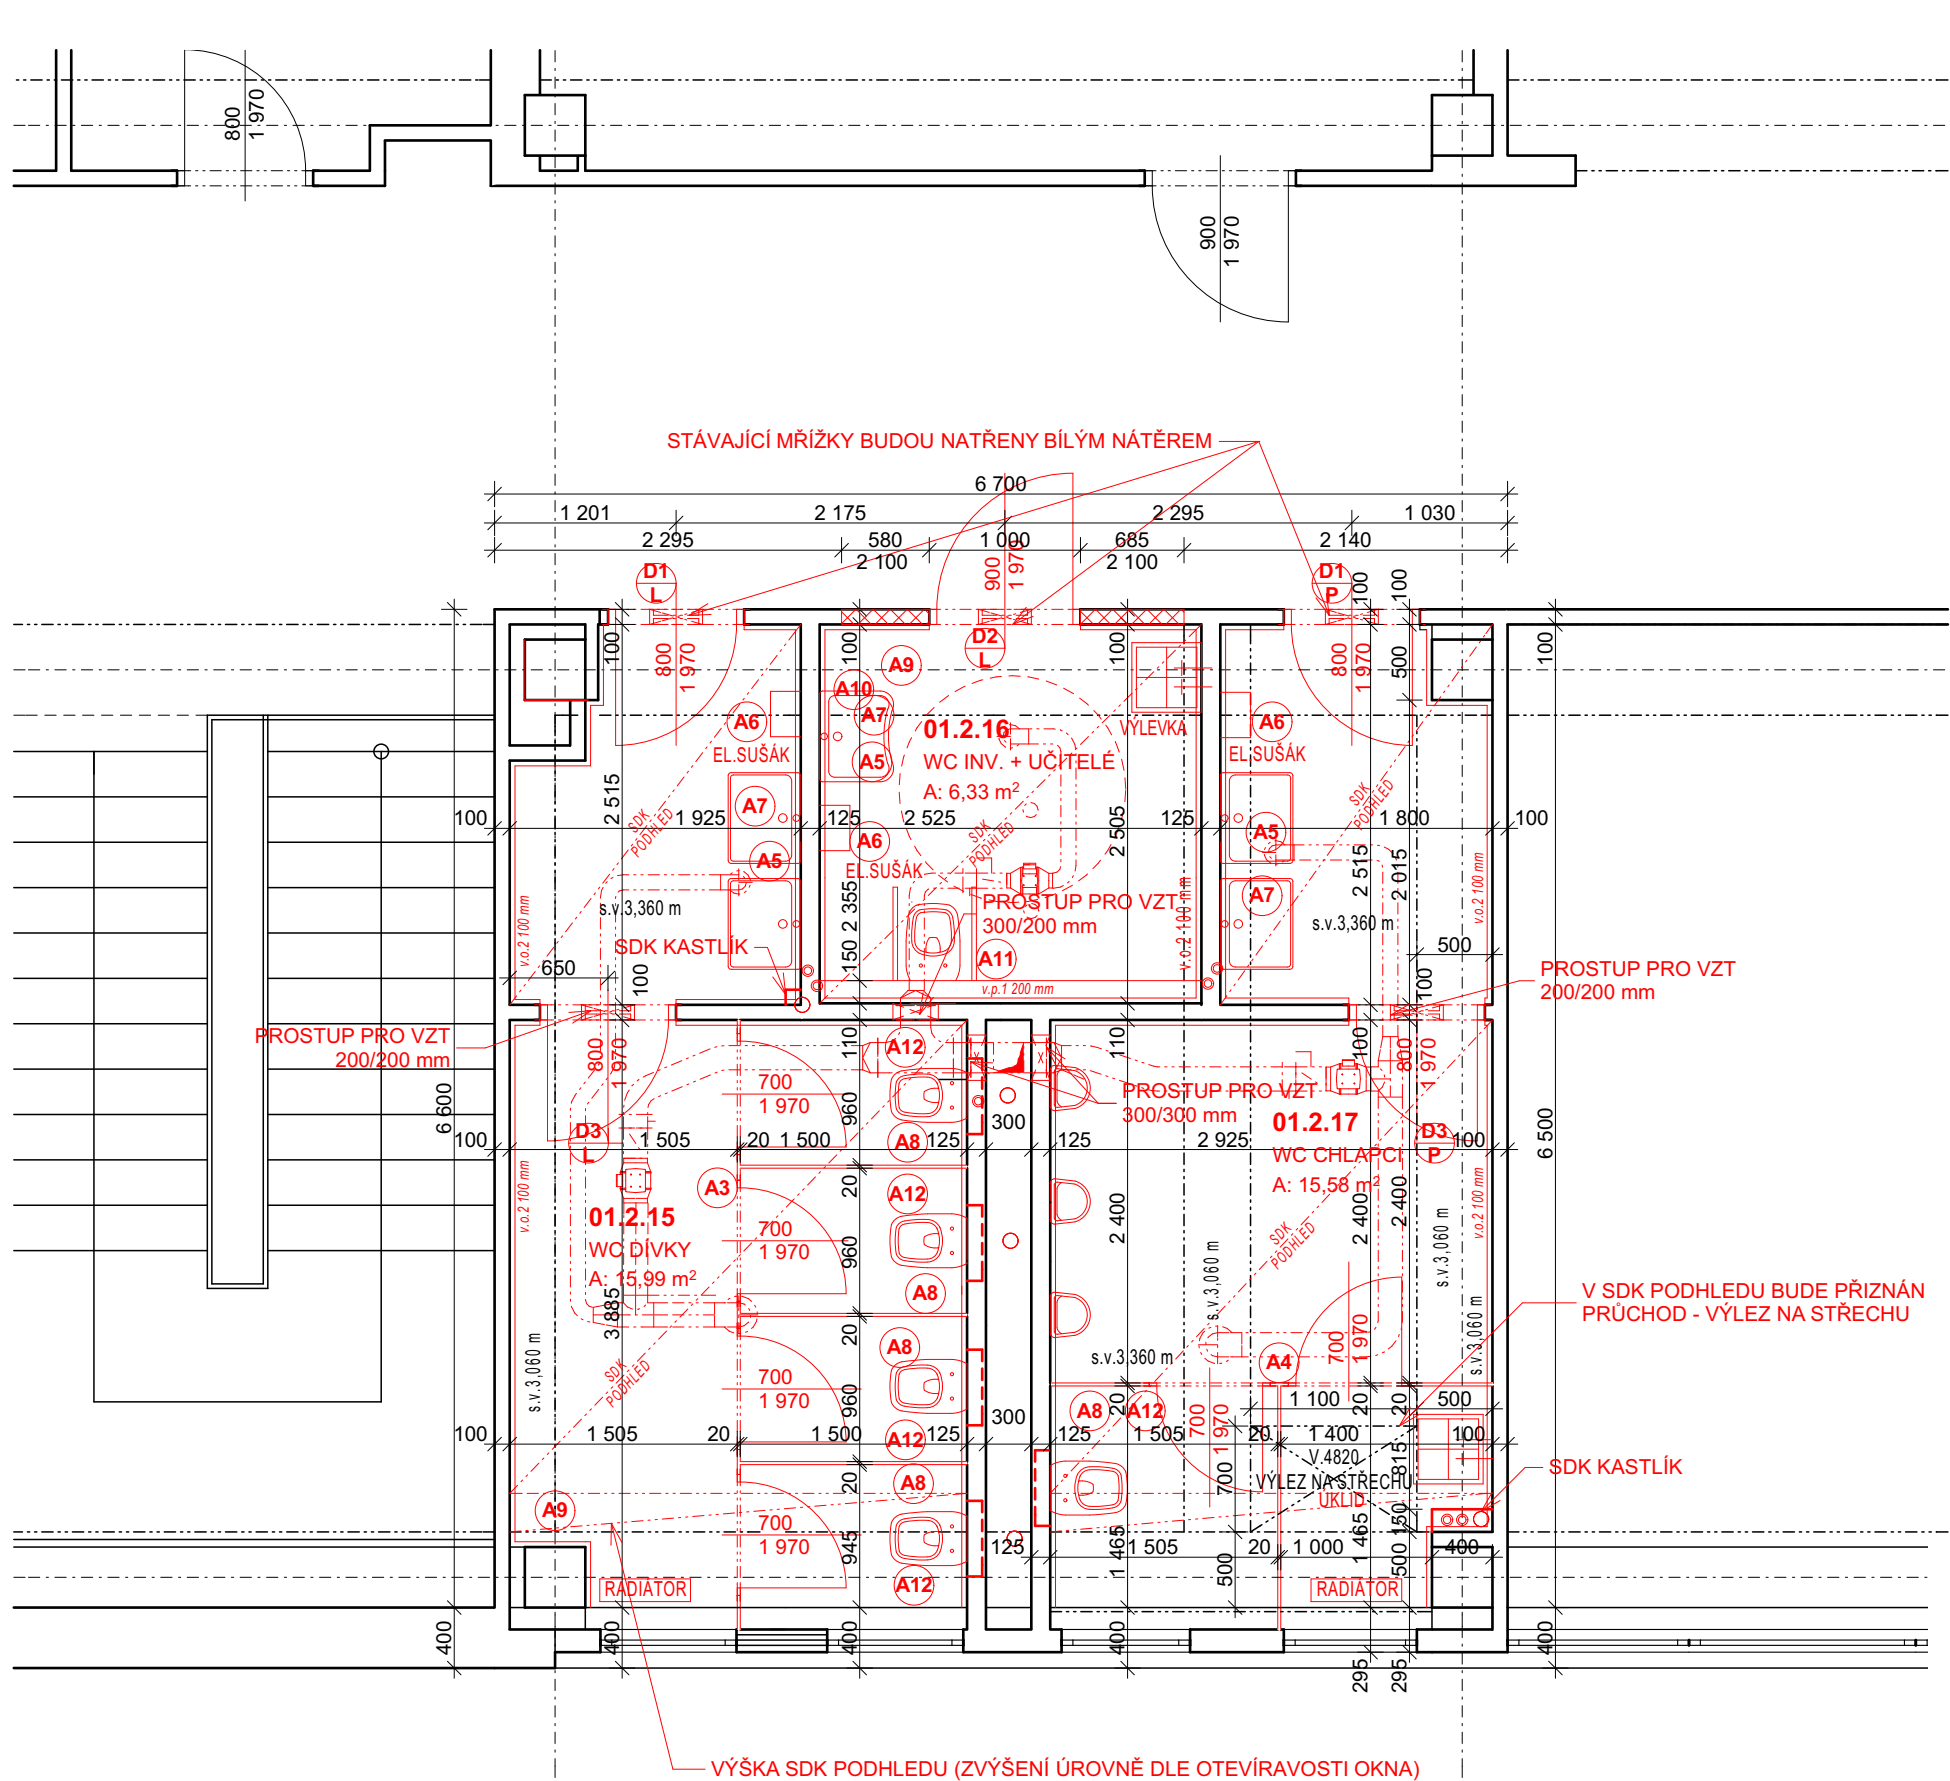

LEGENDA MÍSTNOSTÍ 2.NP - nový stav

Č.M.	ÚČEL MÍSTNOSTI	PLOCHA m2	POVRCHY			POZNÁMKA
			PODLAHA	ZDI	STROP	
01.2.15	WC DÍVKY	15,99	NOVÁ KERAM. DL.	OPRAVA ŠTUK.OM. 50% + NOVÁ VÝMALBA	SDK PODHLED	NOVÝ KERAM. OBKLAD +2,100 m + STĚRKOVÁ HI
01.2.16	WC INV. + UČITELE	6,33	NOVÁ KERAM. DL.	OPRAVA ŠTUK.OM. 50% + NOVÁ VÝMALBA	SDK PODHLED	NOVÝ KERAM. OBKLAD +2,100 m + STĚRKOVÁ HI
01.2.17	WC CHLAPCI	15,58	NOVÁ KERAM. DL.	OPRAVA ŠTUK.OM. 50% + NOVÁ VÝMALBA	SDK PODHLED	NOVÝ KERAM. OBKLAD +2,100 m + STĚRKOVÁ HI
	CELKEM	37,90				

LEGENDA MATERIÁLU

- STÁVAJÍCÍ CIHELNÉ A BETONOVÉ KONSTRUKCE
- DOZDÍVKY CIHELNÉ STĚNY NAPŘ. SYSTÉM YTONG

POZNÁMKA

VEŠKERÉ VIDITELNÉ STOUPACÍ POTRUBÍ (KANALIZACE, TOPENÍ) BUDE SCHOVÁNO SÁDROKARTONOVÝM KASTLÍKEM NEBO ZASEKÁNO DO ZDIVA. REVIZNÍ OTVORY PRO VZDUCHOTECHNIKU BUDE PROVEDENO ZE SÁDROKARTONU S LEMUJÍCÍMI PRVKY NA MAGNET. KLADEŇÍ OBKLADŮ A DLAŽBY - VIZ ČÁST INTERIÉR - SPÁROŘEZY. VÝŠKU SDK PODHLEDŮ ZVOLIT DLE MOŽNOSTÍ TECHNOLOGICKÉHO VEDENÍ (VODA, KANALIZACE, VZDUCHOTECHNIKA). V PŘÍPADĚ ZAKRYTÍ STÁVAJÍCÍHO PROSTUPU SDK PODHLEDEM VE STĚNĚ JE NUTNÉ TENTO PROSTUP NAHRADIT SNÍŽENÍM OTVORU POD ROVINOU SDK PODHLEDU. POD NOVÝM KERAMICKÝM OBKLADEM A DLAŽBOU JE VHDNÉ PROVÉST NOVOU STĚRKOVOU HYDROIZOLACI. VĚTRACÍ MŘÍŽKY BUDOU ZACHOVÁNY, ALE NOVĚ OPATŘENY NOVÝM BÍLÝM NÁTÉREM. NOSNÉ PRVKY WC BUDOU ZASEKÁNY DO STÁVAJÍCÍ PŘÍČKY, V PŘÍPADĚ ŠPATNÉHO STAVU ZDIVA NUTNÉ CELOU PŘÍČKU VYZDÍT ZNOVU (NAPŘ. SYSTÉM YTONG).

POZNÁMKA

PROJEKTOVÁ DOKUMENTACE JE NAVRŽENA DLE DOSTUPNĚ MOŽNÝCH INFORMACÍ. PŘI STAVEBNÍCH PRACÍCH MOHOU BÝT ZJIŠTĚNY TAKOVÉ SKUTEČNOSTI, KTERÉ MOHOU OVLIVNIT PŘEDPOKLAD A ROZSAH PRACÍ. V TĚCHTO PŘÍPÁDECH BUDE PROJEKTANT V PŘEDSTIHU UPOZORNĚN A ÚPRAVA BUDE ŘEŠENA V RÁMCI ZMĚNOVÉHO ŘÍZENÍ. PŘED ZAČÁTKEM BETONOVÁNÍ MOMOLITICKÝCH PRVKŮ JE NUTNÉ VYNECHAT OTVORY PRO PRŮCHODY POTRUBÍ SKRZ KONSTRUKCI.

UPOZORNĚNÍ:  
PŘED ZAPOČETÍM PRACÍ NUTNO OVĚŘIT VEŠKERÉ ROZMĚRY NA MÍSTĚ!!!

NAVRHL		VYPRACOVAL		OVĚŘIL		D.A.D. STUDIO, s.r.o.					
Ing.arch.Helena Dařbujánová		Ing. Martin Dohnal									
MÍSTO STAVBY						Mánesova 808 500 02, HRADEC KRÁLOVÉ 2					
VOŠ, SŠ, ZŠ, MŠ Štefánikova, Hradec Králové, st.p.1085, k.ú. Třebeš											
INVESTOR											
VOŠ, SŠ, ZŠ, MŠ Štefánikova , Štefánikova 549, Hradec Králové 500 11											
STAVBA <b>SO 01 - ZŠ UČEBNOVÝ PAVILON 1.STUPEŇ SOCIÁLNÍ ZAŘÍZENÍ 1.NP, 2.NP - STAVEBNÍ ÚPRAVY VOŠ, SŠ, ZŠ, MŠ Štefánikova, Hradec Králové</b>						STUPEŇ		DAT. 03/2017			
						ZAK.ČÍSLO:					
						MĚŘÍTKO: 1 : 50					
OBSAH VÝKRESU						ČÍSLO VÝKRESU:		<b>D 1.1.5</b>			
<b>PŮDORYS 2.NP - nový stav</b>											