



10		
09		
08		
07		
06		
05		
04		
03		
02		
01		
REVIZE Č.	OBSAH REVIZE	DATUM REVIZE

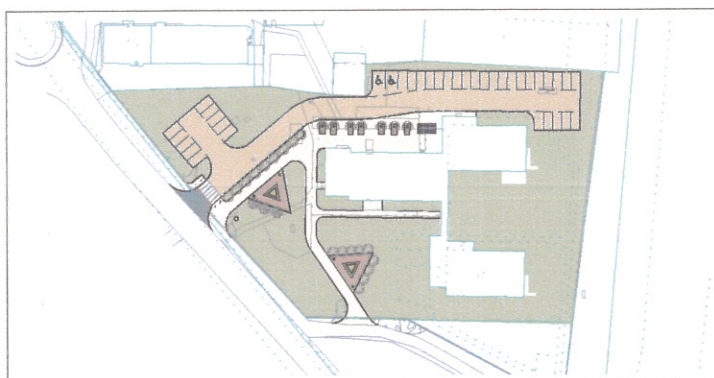

Autoři
Ing. Vladimír Vokatý
Ing. arch. Martin Vokatý

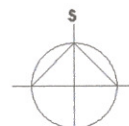

$\pm 0,000 = 419,30$
souř. systém JTSK, výškový systém BpV

Investor:
Královéhradecký kraj
Pivovarské náměstí 1245/2
500 03 Hradec Králové

Generální projektant:



ATIP^{a.s.}

Architektonická, projektová a inženýrská společnost
PRAŽSKÁ 169, TRUTNOV 541 31, TEL.: 499 859 011, info@atip.cz

Vedoucí projektu

Hlavní inženýr
projektu

Ing. Vladimír Vokatý Ing. Vladimír Vokatý

Zpracovatel dílu:



ATIP^{a.s.}

Architektonická, projektová a inženýrská společnost
PRAŽSKÁ 169, TRUTNOV 541 31, TEL.: 499 859 011, info@atip.cz

Zodpovědný projektant dílu

Vypracoval

Kontroloval

Ing. Štěpán Míka

Ing. Štěpán Míka

Ing. Michal Bedrník

stavba

TRUTNOV – SPŠ TRUTNOV
**PŘÍJEZDOVÁ KOMUNIKACE A
ZPEVNĚNÉ PLOCHY**

etapa

číslo stavby

1

stupeň dokumentace
**Dokumentace změny
stavby před dokončením**

zakázkové číslo

081710

objekt (SO), provozní soubor (PS)

počet formátů

8 x A4

měřítko

1:250

díl / profese

C. Situace stavby

datum dokončení - revize 00

09.2010

datum revize

název přílohy

SITUACE KÁCENÍ

DZSD

C.3

00

stupeň SO/PS

číslo výkresu

revize