
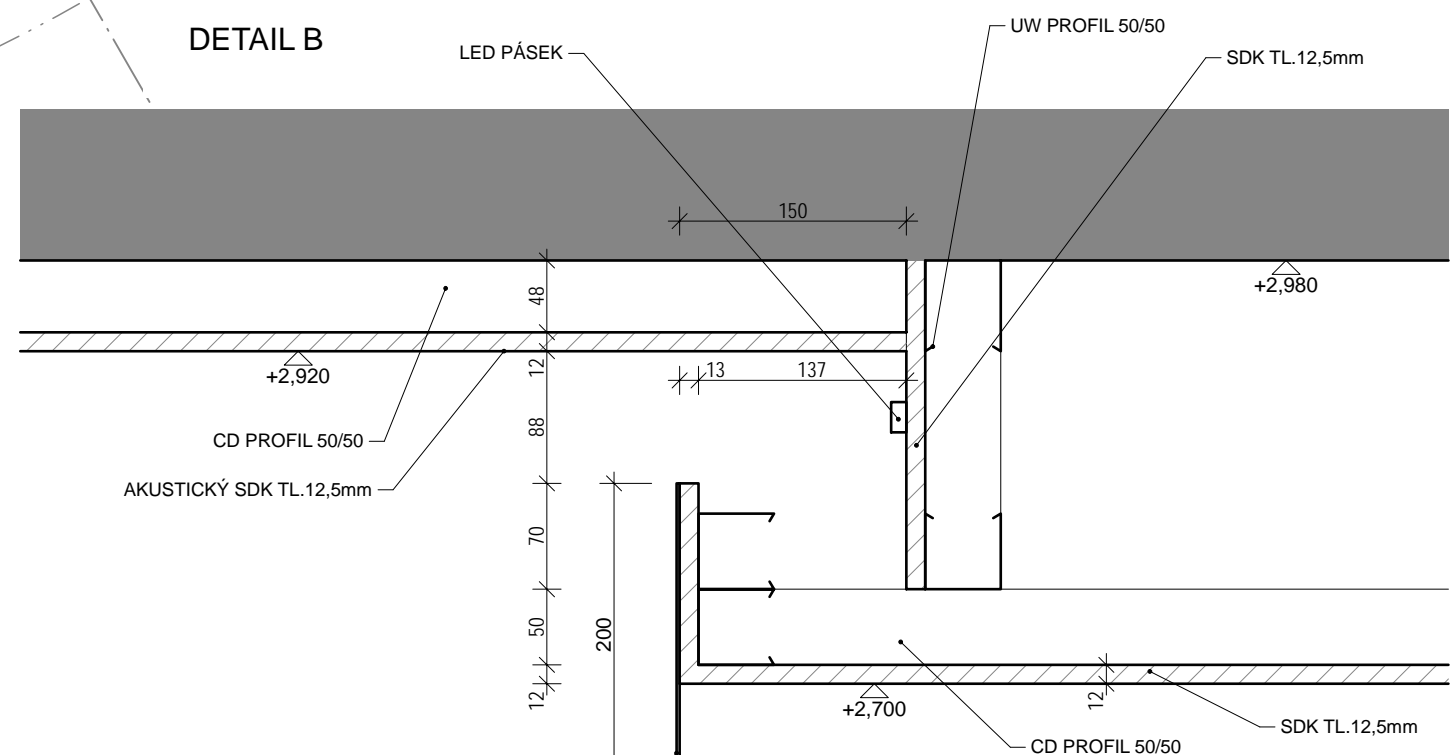
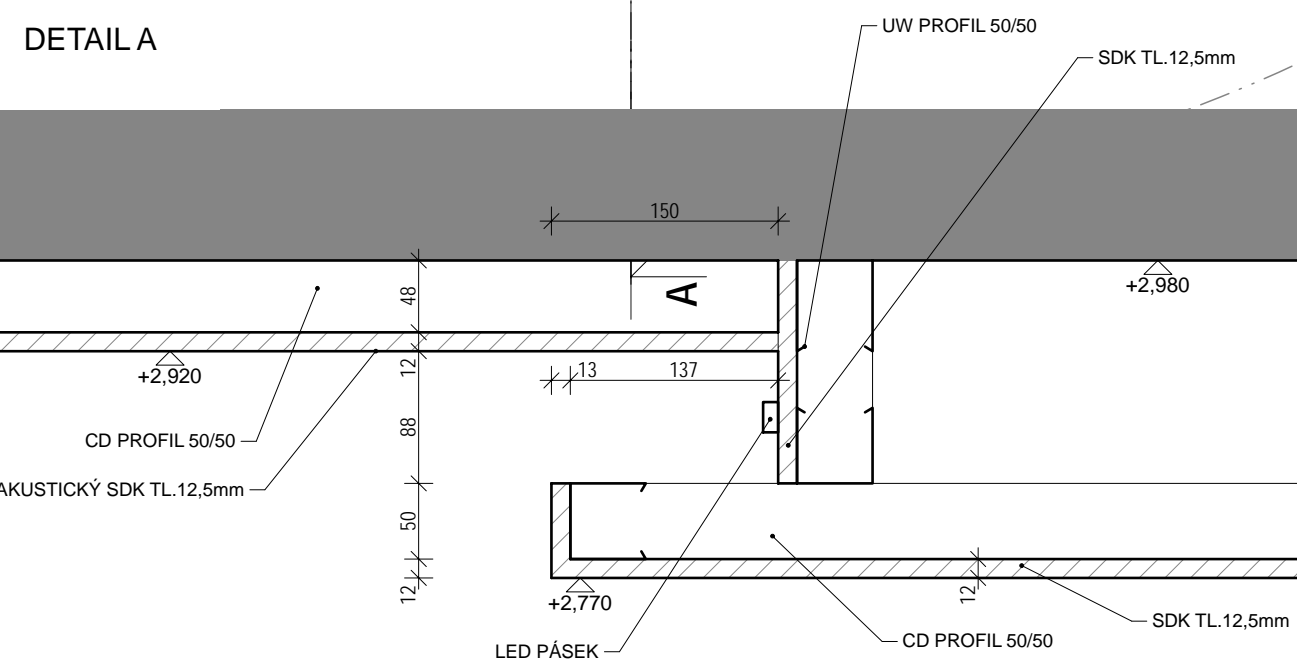
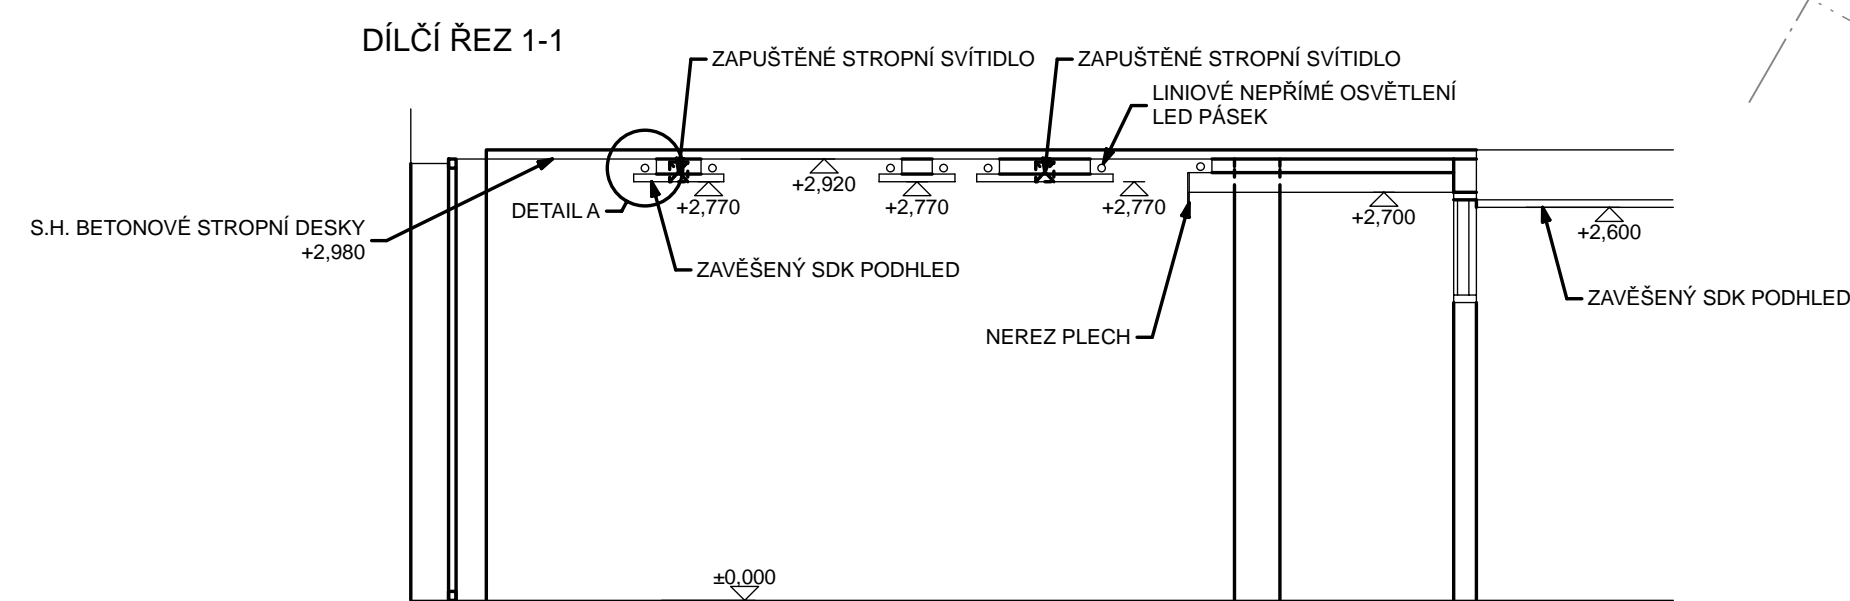


LEGENDA

- SDK PODHLED V ÚROVNI +2.600
 - SDK PODHLED V ÚROVNI +2.770
 - AKUSTICKÝ SDK PODHLED V ÚROVNI +2.920
PRÍMÉ KULATÉ DĚROVÁNÍ 6/18 R
STANDARD - AKUSTICKÉ ROOUNO, BARVA BÍLÁ
 - SDK PODHLED V ÚROVNI +2.770
 - SDK PODHLED V ÚROVNI +2.100
 - SVÍTIDLA
 - NOUZOVÉ OSVĚTLENÍ
 - VZT VÝUSTKY V PODHLEDU
- POZN.: POZICE KONCOVÝCH PRVKŮ VZT
NEMUSÍ BÝT TOTOTŽNÁ S PODKRESEM TRAS
VZT. V PŘÍPADĚ ROZDÍLŮ PLATÍ VÝKRES
INTERIÉRU.

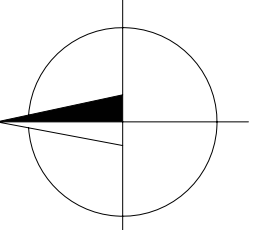


Z10 - ČESANÝ NEREZ PLECH TL 2mm - NALEPENÝ NA SDK

POZNÁMKA

TENTO VÝKRES NENAHRAŽUJE VÝROBNÍ DOKUMENTACI. VÝROBNÍ DOKUMENTACI MÁ ZA POVINNOST POKLÁDAT A PŘEDLOŽIT JI S
DOSTATEČNÝM ČASOVÝM PŘEDSTEHEM KE SCHVÁLENÍ GENERALNÍMU PROJEKTANTOVI. VEŠKERÉ KÓTY MAJÍ ORIENTAČNÍ CHARAKTER A JE
TŘEBA JE OVĚRIT NA STAVBĚ. ZA SPRÁVNÉ ZAMĚŘENÍ VÝROBNÍCH ROZMĚRŮ ODPOVÍDÁ DODAVATEL.
PROJEKTOVÁ DOKUMENTACE JE NAVRŽENA DLE DOSTUPNÝCH MOŽNÝCH INFORMACÍ. PŘI STAVEBNÍ PRÁČI MOHOU BÝT ZJIŠTĚNY TAKOVÉ
SKUTEČNOSTI, KTERÉ MOHOU OVLIVNIT PŘEDPOKLAD A ROZSAH PRÁČI. V TAKOVÝCH PŘÍPÁDECH BUDE PROJEKTANT V PŘEDSTÍHU UPOZORNĚN
A ÚPRAVA BUDE ŘEŠENA V RÁMCI ZMĚNOVÉHO ŘÍZENÍ.

±0,000 = 296,00 B.p.v.


Autor projektu interiéru	Ing. arch. Jiří Březina, Ing. arch. Martin Muzík	Autor projektu DSP : Ing. arch. K. Schmied ml.
Vedoucí projektant	Ing. Martin Dohnal	
Zodpovědný projektant	Ing. Robert Pátek	
Vypracoval	Ing. arch. Jiří Březina, Ing. arch. Martin Muzík	
Kraj :	Královéhradecký	M.Ú. : Hradec Králové
Investor :	Královéhradecký kraj, Pivovarské náměstí 1245, 500 03 Hradec Králové	
Ako :	DIGITÁLNÍ PLANETÁRIUM	
p.p.č. 280/7, k.ú. Kluky, Hradec Králové		
INTERIÉR		
Název :	PŮDORYS PODHLEDU 1.NP	
		Číslo výkresu : INT.04

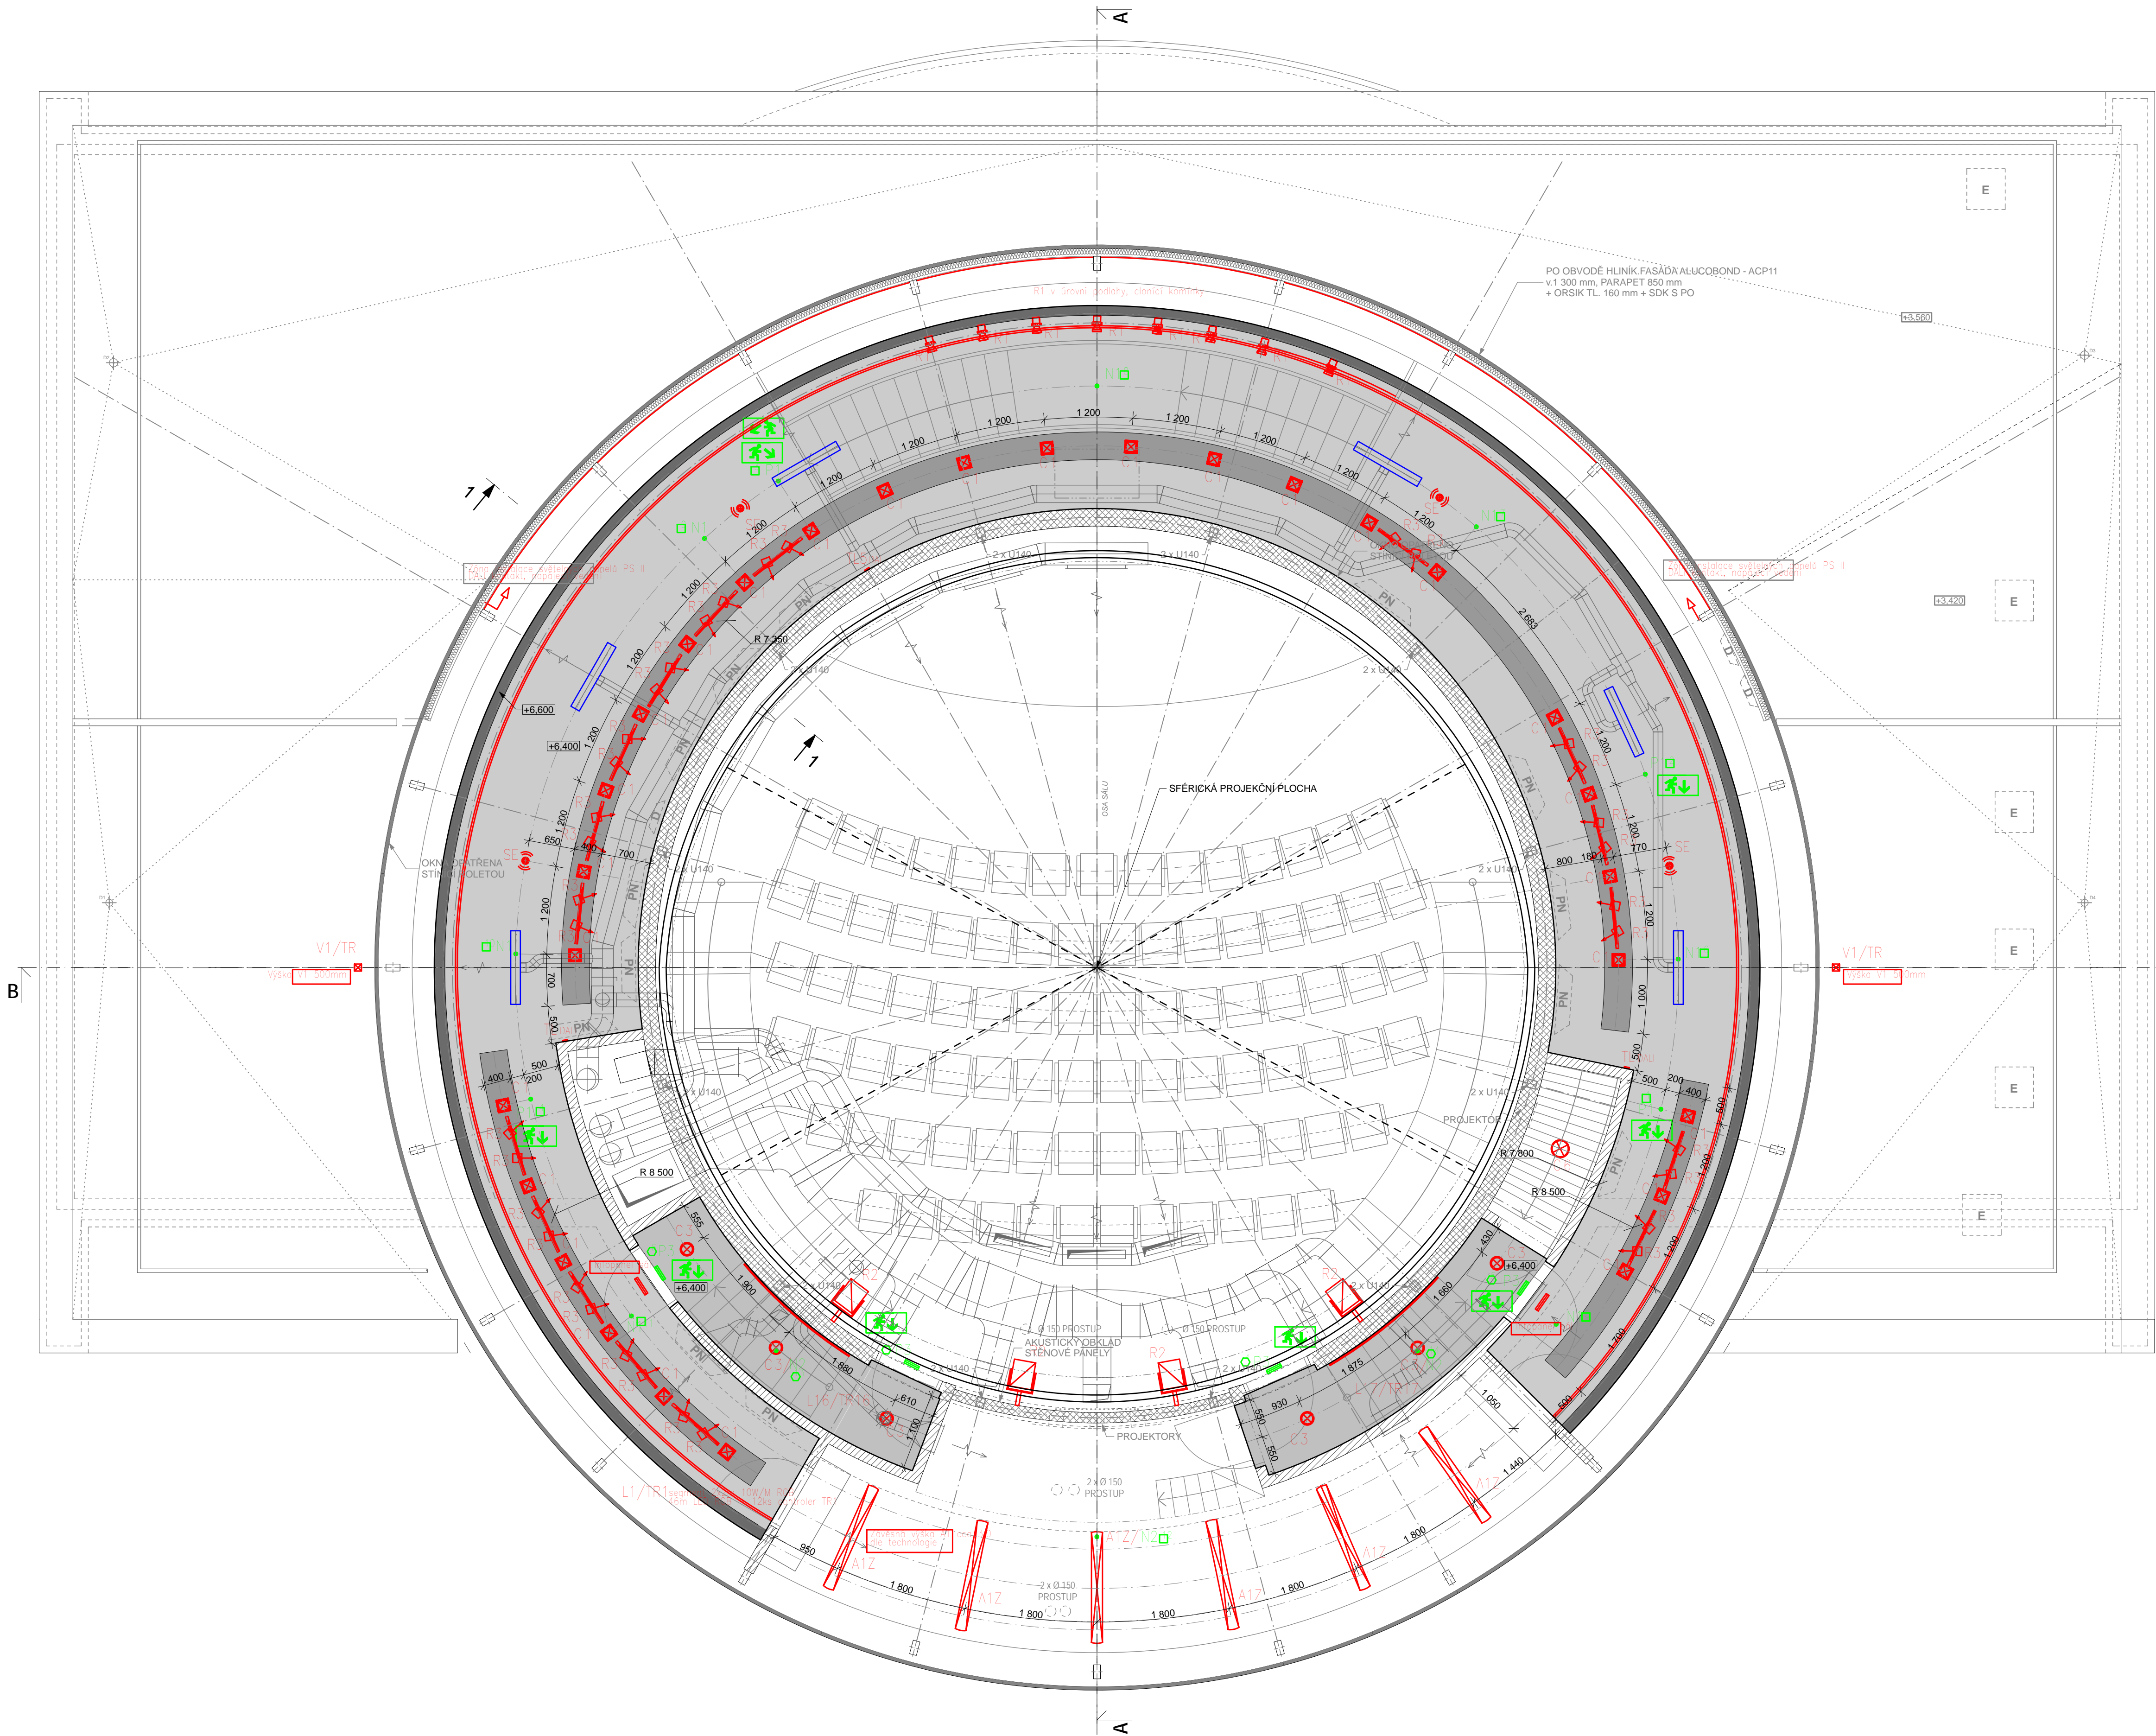

LEGENDA

- SDK PODHLED V ÚROVNI +6,400
- SDK PODHLED V ÚROVNI +6,600
- SDK PODHLED V ÚROVNI +6,680 ČERNÝ MATNÝ NÁTĚR
- SVÍTIDLA
- NOUZOVÉ OSVĚTLENÍ
- VZT VÝSTVKY V PODHLEDU


POZN.: POZICE KONCOVÝCH PRVKŮ VZT NEMUSÍ BÝT TOTOŽNÁ S PODKRESEM TRAS VZT. V PŘÍPADĚ ROZDÍLŮ PLATÍ VÝKRES INTERIÉRU.

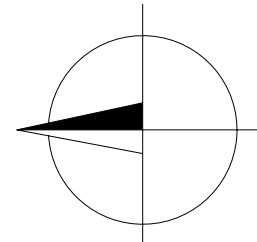

POZNÁMKA

TENTO VÝKRES NENAHRAZUJE VÝROBNÍ DOKUMENTACI. VÝROBNÍ DOKUMENTACI MÁ ZA POVINNOST POŘÍDIT DODAVATEL A PŘEDLOŽIT JÍ S DOSTATEČNÝM ČASOVÝM PŘEDSTIHEM KE SCHVÁLENÍ GENERALNÍMU PROJEKTANTOVI. VEŠKÉRE KÓTY MAJÍ ORIENTAČNÍ CHARAKTER A JE TŘEBA JE OVĚŘIT NA STAVBĚ. ZA SPRÁVNÉ ZAMĚŘENÍ VÝROBNÍCH ROZMĚRŮ ODPOVÍDÁ DODAVATEL. PROJEKTOVÁ DOKUMENTACE JE NAVRŽENA DLE DOSTUPNÝCH MOŽNÝCH INFORMACÍ. PŘI STAVEBNÍ PRÁČI MOHOU BÝT ZJIŠTĚNY TAKOVÉ SKUTEČNOSTI, KTERÉ MOHOU OVLIVNIT PŘEDPOKLAD A ROZSAH PRÁČI. V TAKOVÝCH PŘÍPÁDECH BUDE PROJEKTANT V PŘEDSTÍHU UPOZORNĚN A ÚPRAVA BUDE ŘEŠENA V RÁMCI ZMĚNOVÉHO ŘÍZENÍ.

±0,000 = 296,00 B.p.v.		Autor projektu DSP : Ing. arch. K. Schmied ml.	
Autor projektu interiéru	Ing. arch. Jiří Březina, Ing. arch. Martin Muzík	<div>ARCHPLAN s.r.o. - PROJEKČNÍ KANCELÁŘ Bratři Šestáci 973/203a IČO 27540963 Hradec Králové 3 DIČ CZ 27540963 tel.: 498 651 240 fax: 498 651 241</div>	
Vedoucí projektant	Ing. Martin Dohnal		
Zodpovědný projektant	Ing. Robert Pátek		
Vypracoval	Ing. arch. Jiří Březina, Ing. arch. Martin Muzík		
Kraj :	Královéhradecký	M.Ú. :	Hradec Králové
Investor :	Královéhradecký kraj, Pivovarské náměstí 1245, 500 03 Hradec Králové	Číslo zakázky :	2017/2011
Akce :	DIGITÁLNÍ PLANETÁRIUM	Stupeň PD :	DPS
	p.p.č. 280/7, k.ú. Kluky, Hradec Králové	Datum :	05/2012
	INTERIÉR	Měřítko :	1:50
		Formát :	8 x A4
Název :	PŮDORYS PODHLEDU 2.NP	Číslo výkresu :	INT.05

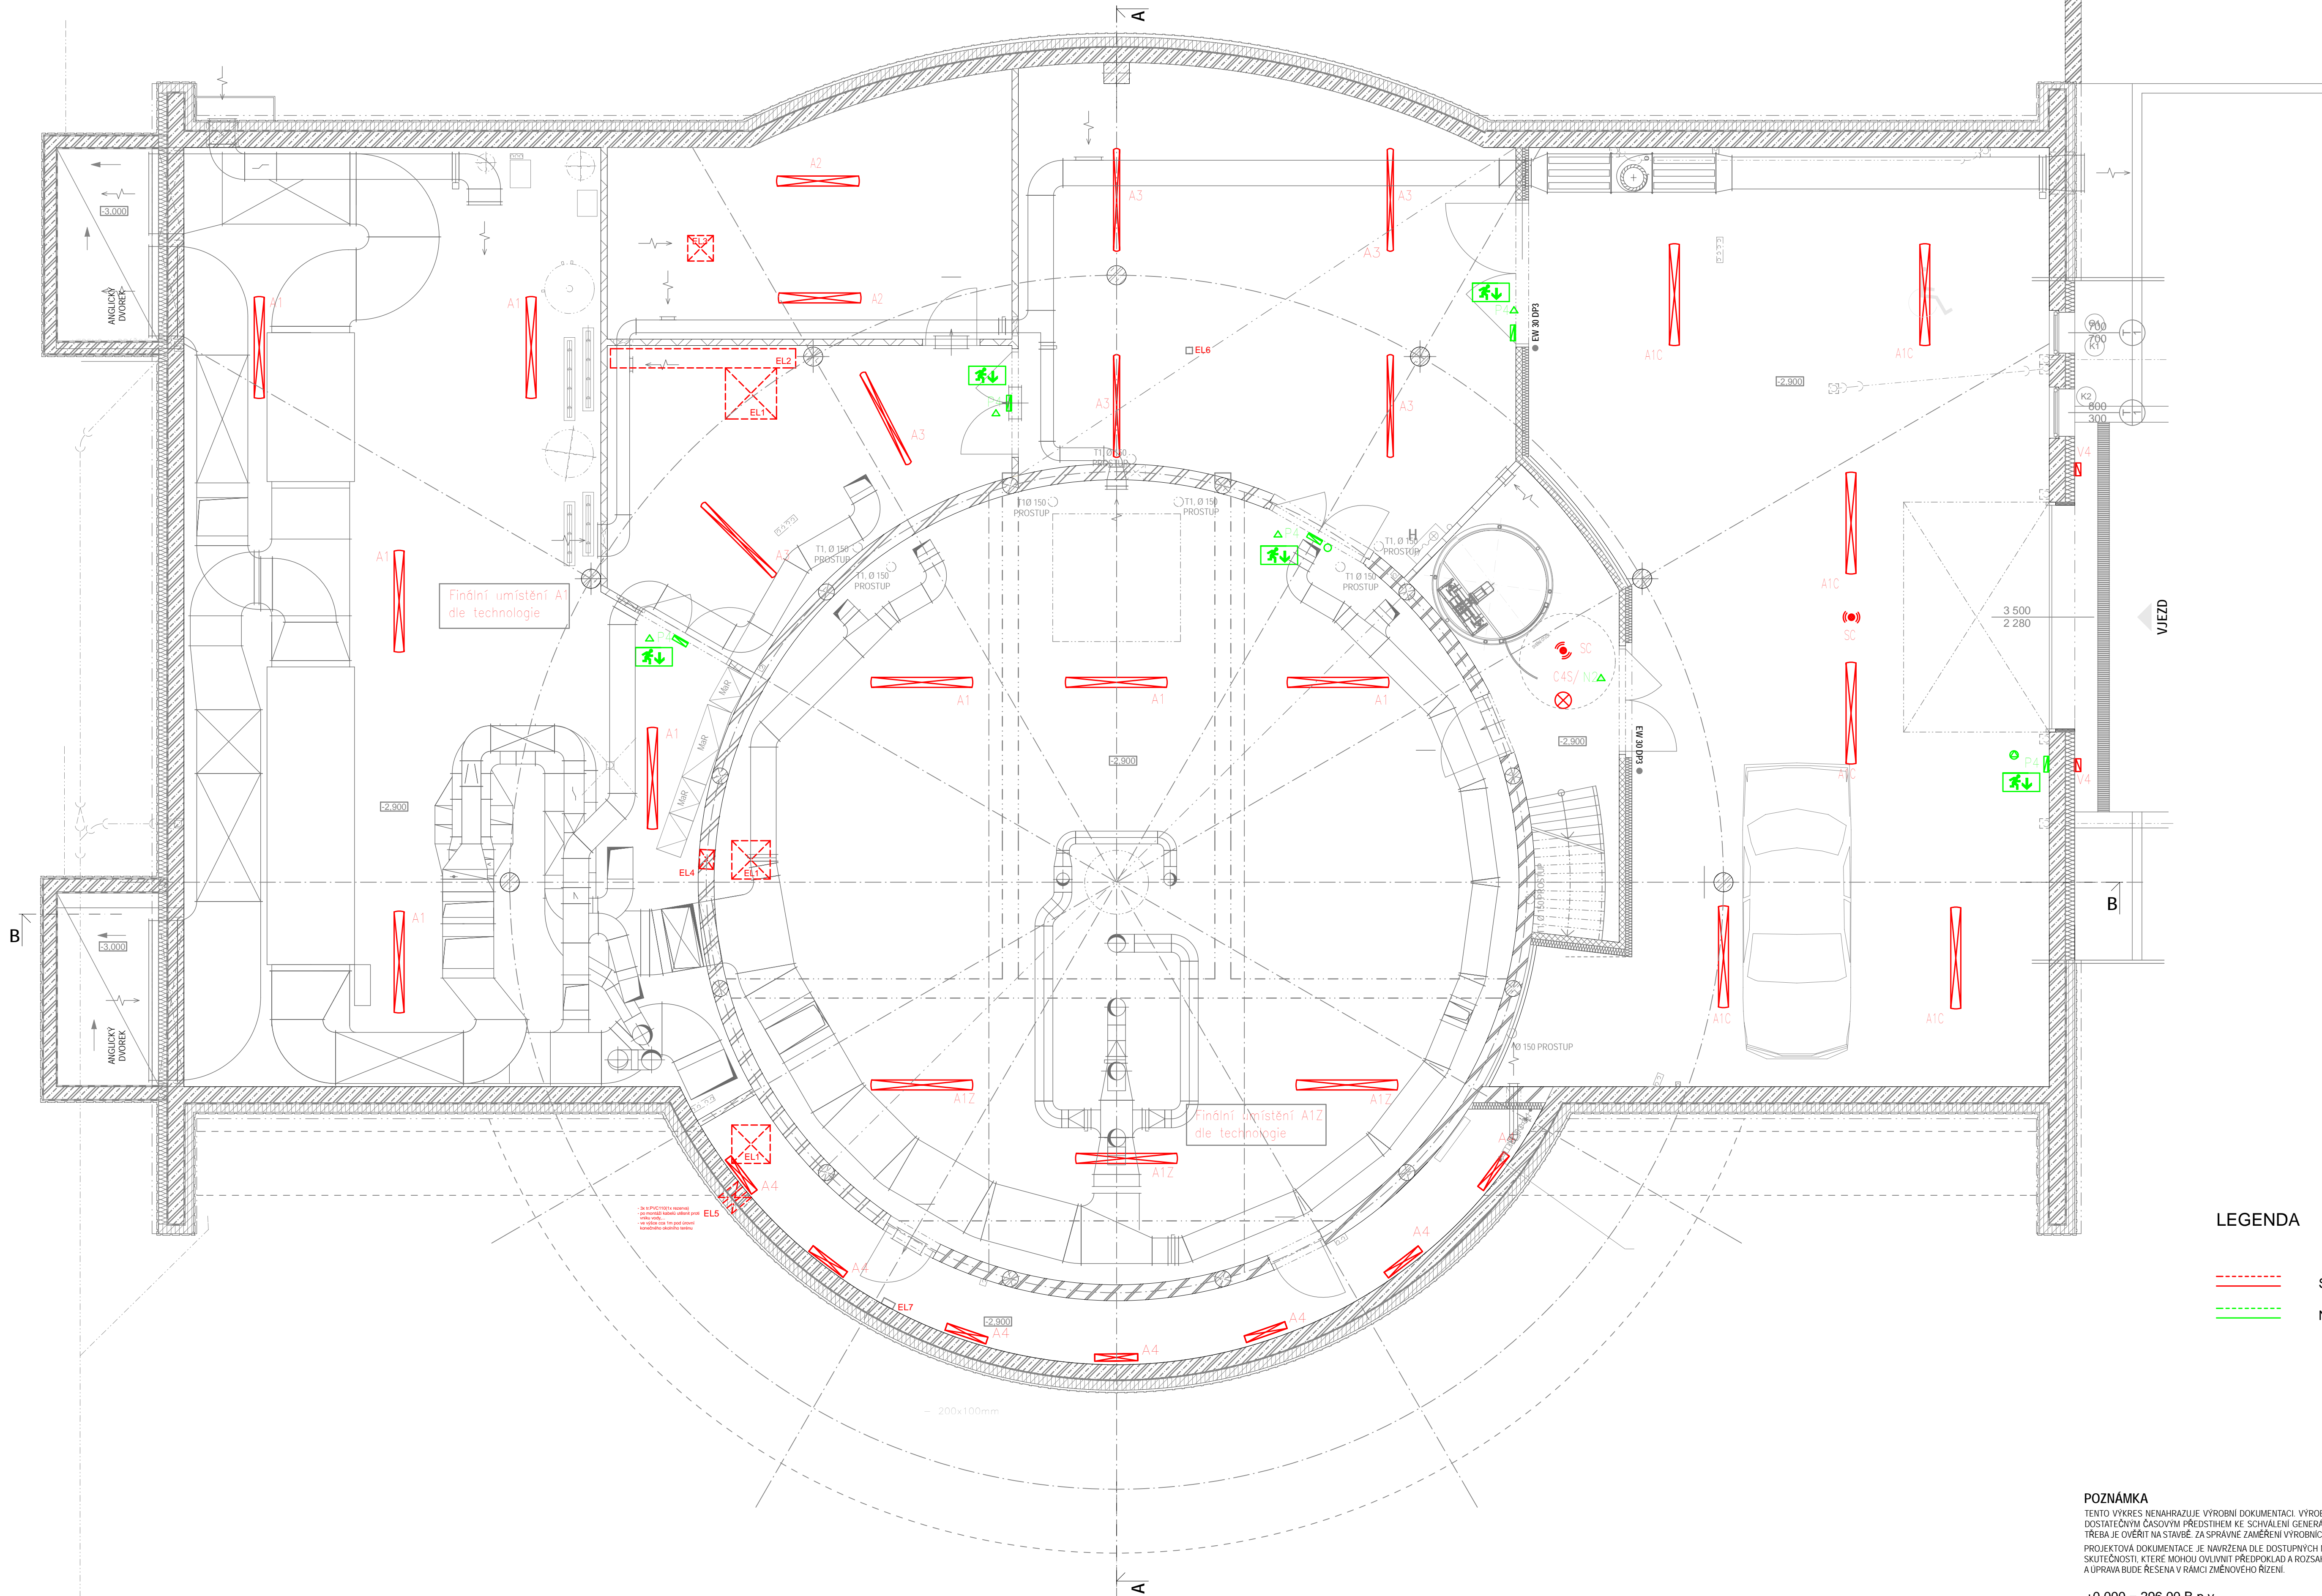

LEGENDA

- SVÍTIDLA
- NOUZOVÉ OSVĚTLENÍ

POZNÁMKA		Autor projektu DSP : Ing. arch. K. Schmid ml.	
TENTO VÝKRES NENAHRAZUJE VÝROBNÍ DOKUMENTACI. VÝROBNÍ DOKUMENTACI MÁ ZA POVINNOST POŘÍDIT DODAVATEL A PŘEDLOŽIT JI S DOSTATEČNÝM ČASOVÝM PŘEDSTIHEM KE SCHVÁLENÍ GENERALNÍMU PROJEKTANTOVI. VEŠKERÉ KÓTY MAJÍ ORIENTAČNÍ CHARAKTER A JE TŘEBA JE OVĚRIT NA STAVBĚ. ZA SPRÁVNÉ ZAMĚŘENÍ VÝROBNÍCH ROZMĚRŮ ODPOVÍDÁ DODAVATEL.		ARCHPLAN s.r.o. - PROJEKČNÍ KANCELÁŘ	
PROJEKTOVÁ DOKUMENTACE JE NAVRŽENA DLE DOSTUPNÝCH MOŽNÝCH INFORMACÍ. PŘI STAVEBNÍ PRÁČI MOHOU BÝT ZJIŠTĚNY TAKOVÉ SKUTEČNOSTI, KTERÉ MOHOU OVLIVNIT PŘEDPOKLAD A ROZSAH PRÁČI. V TĚCHTO PŘÍPÁDECH BUDE PROJEKTANT V PŘEDSTIHU UPOZORNĚN A ÚPRAVA BUDE ŘEŠENA V RÁMCI ZMĚNOVÉHO ŘÍZENÍ.		BRATŘI ŠEDLÁNÍ 97363a IČO 27540963 Hradec Králové 3 DIČ CZ 27540963 tel.: 498 651 240 fax: 498 651 241	
±0,000 = 296,00 B.p.v.		Číslo zakázky : 207/2011	
Autor projektu interiéru Ing. arch. Jiří Březina, Ing. arch. Martin Muzík		Stupeň PD : DPS	
Vedoucí projektant Ing. Martin Dohnal		Datum : 05/2012	
Zodpovědný projektant Ing. Robert Pík		Měřítko : 1:50	
Vyraboval Ing. arch. Jiří Březina, Ing. arch. Martin Muzík		Formát : 8 xA4	
Investor : Kralovehradecký kraj, Pivovarské náměstí 1245, 500 03 Hradec Králové		Číslo výkresu : INT.5b	
Akce : DIGITÁLNÍ PLANETÁRIUM			
p.p.č. 280/7, k.ú. Kluky, Hradec Králové			
INTERIÉR			
Název : PŮDORYS PODHLEDU 1.PP			