



TRASA OPLOCENÍ "A" 1 : 25

ŘEZ I - I'

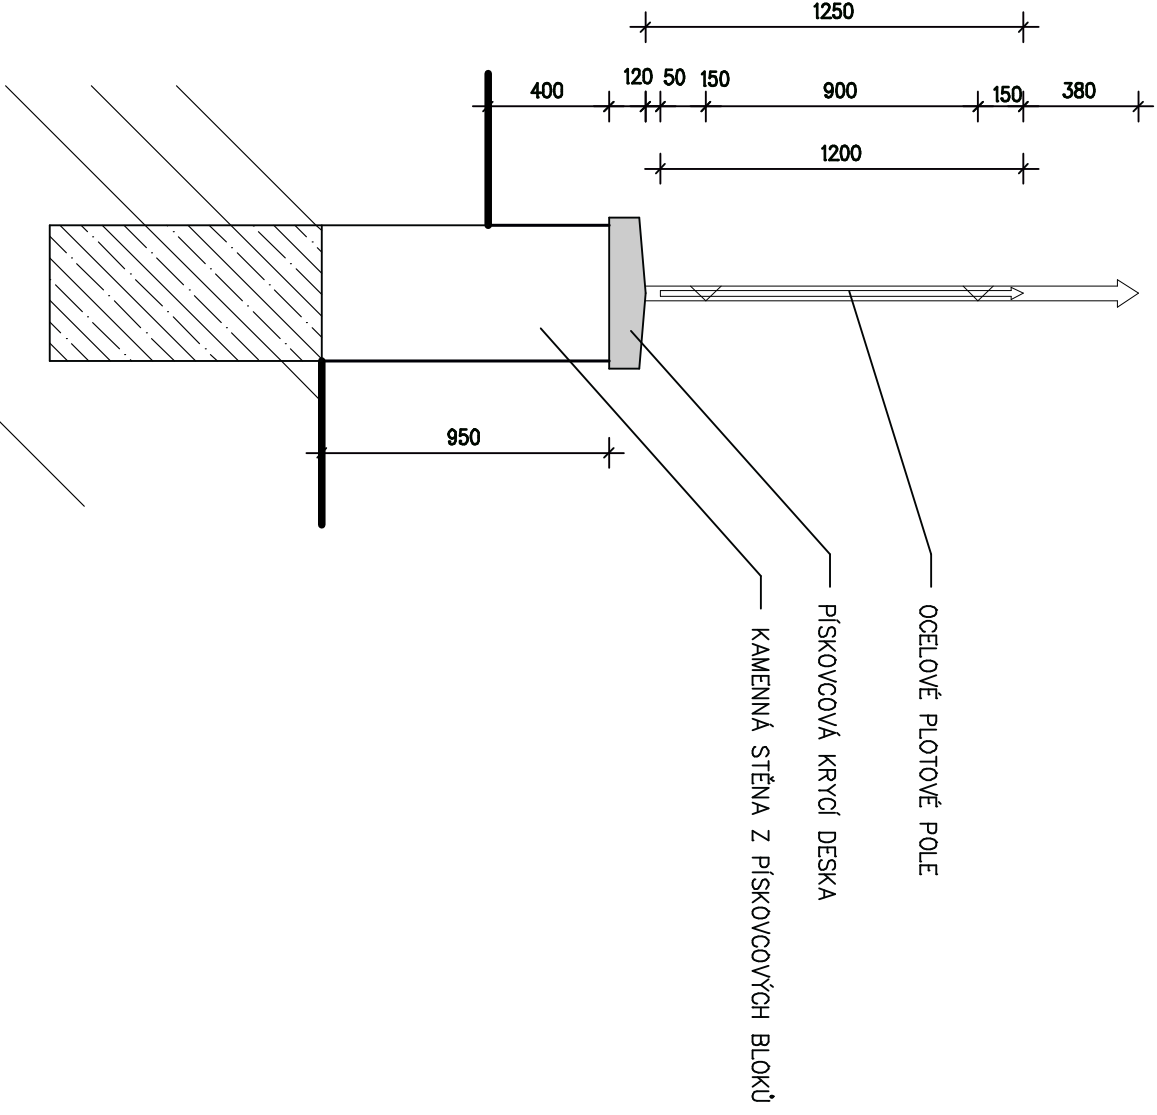


TRASA OPLOCENÍ "A" - 38 ks PLOTOVÝCH DÍLCŮ


PŮDORYS

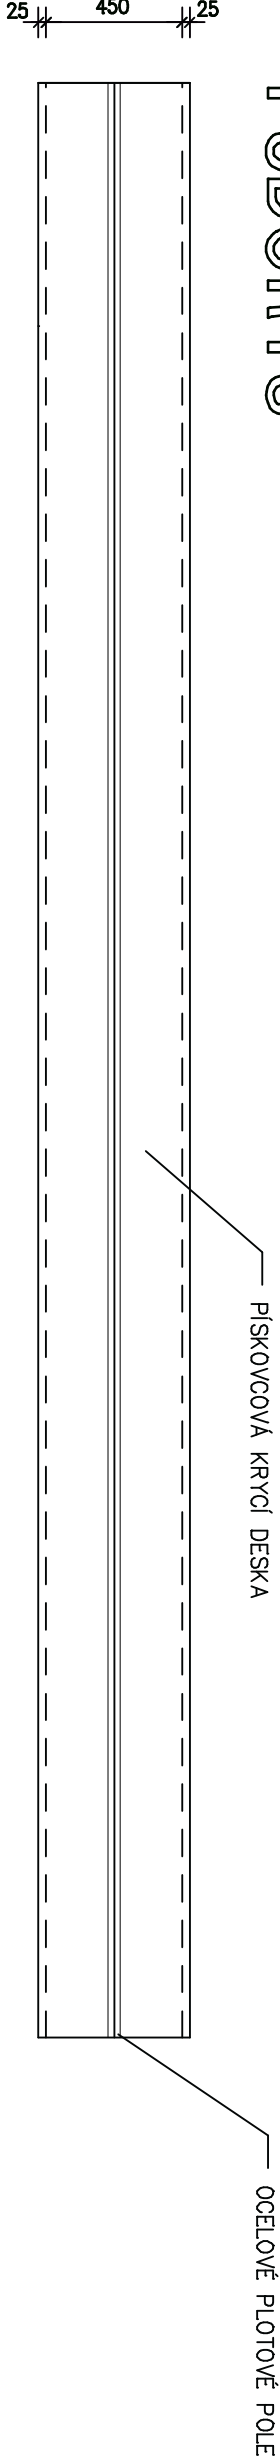

POHLED

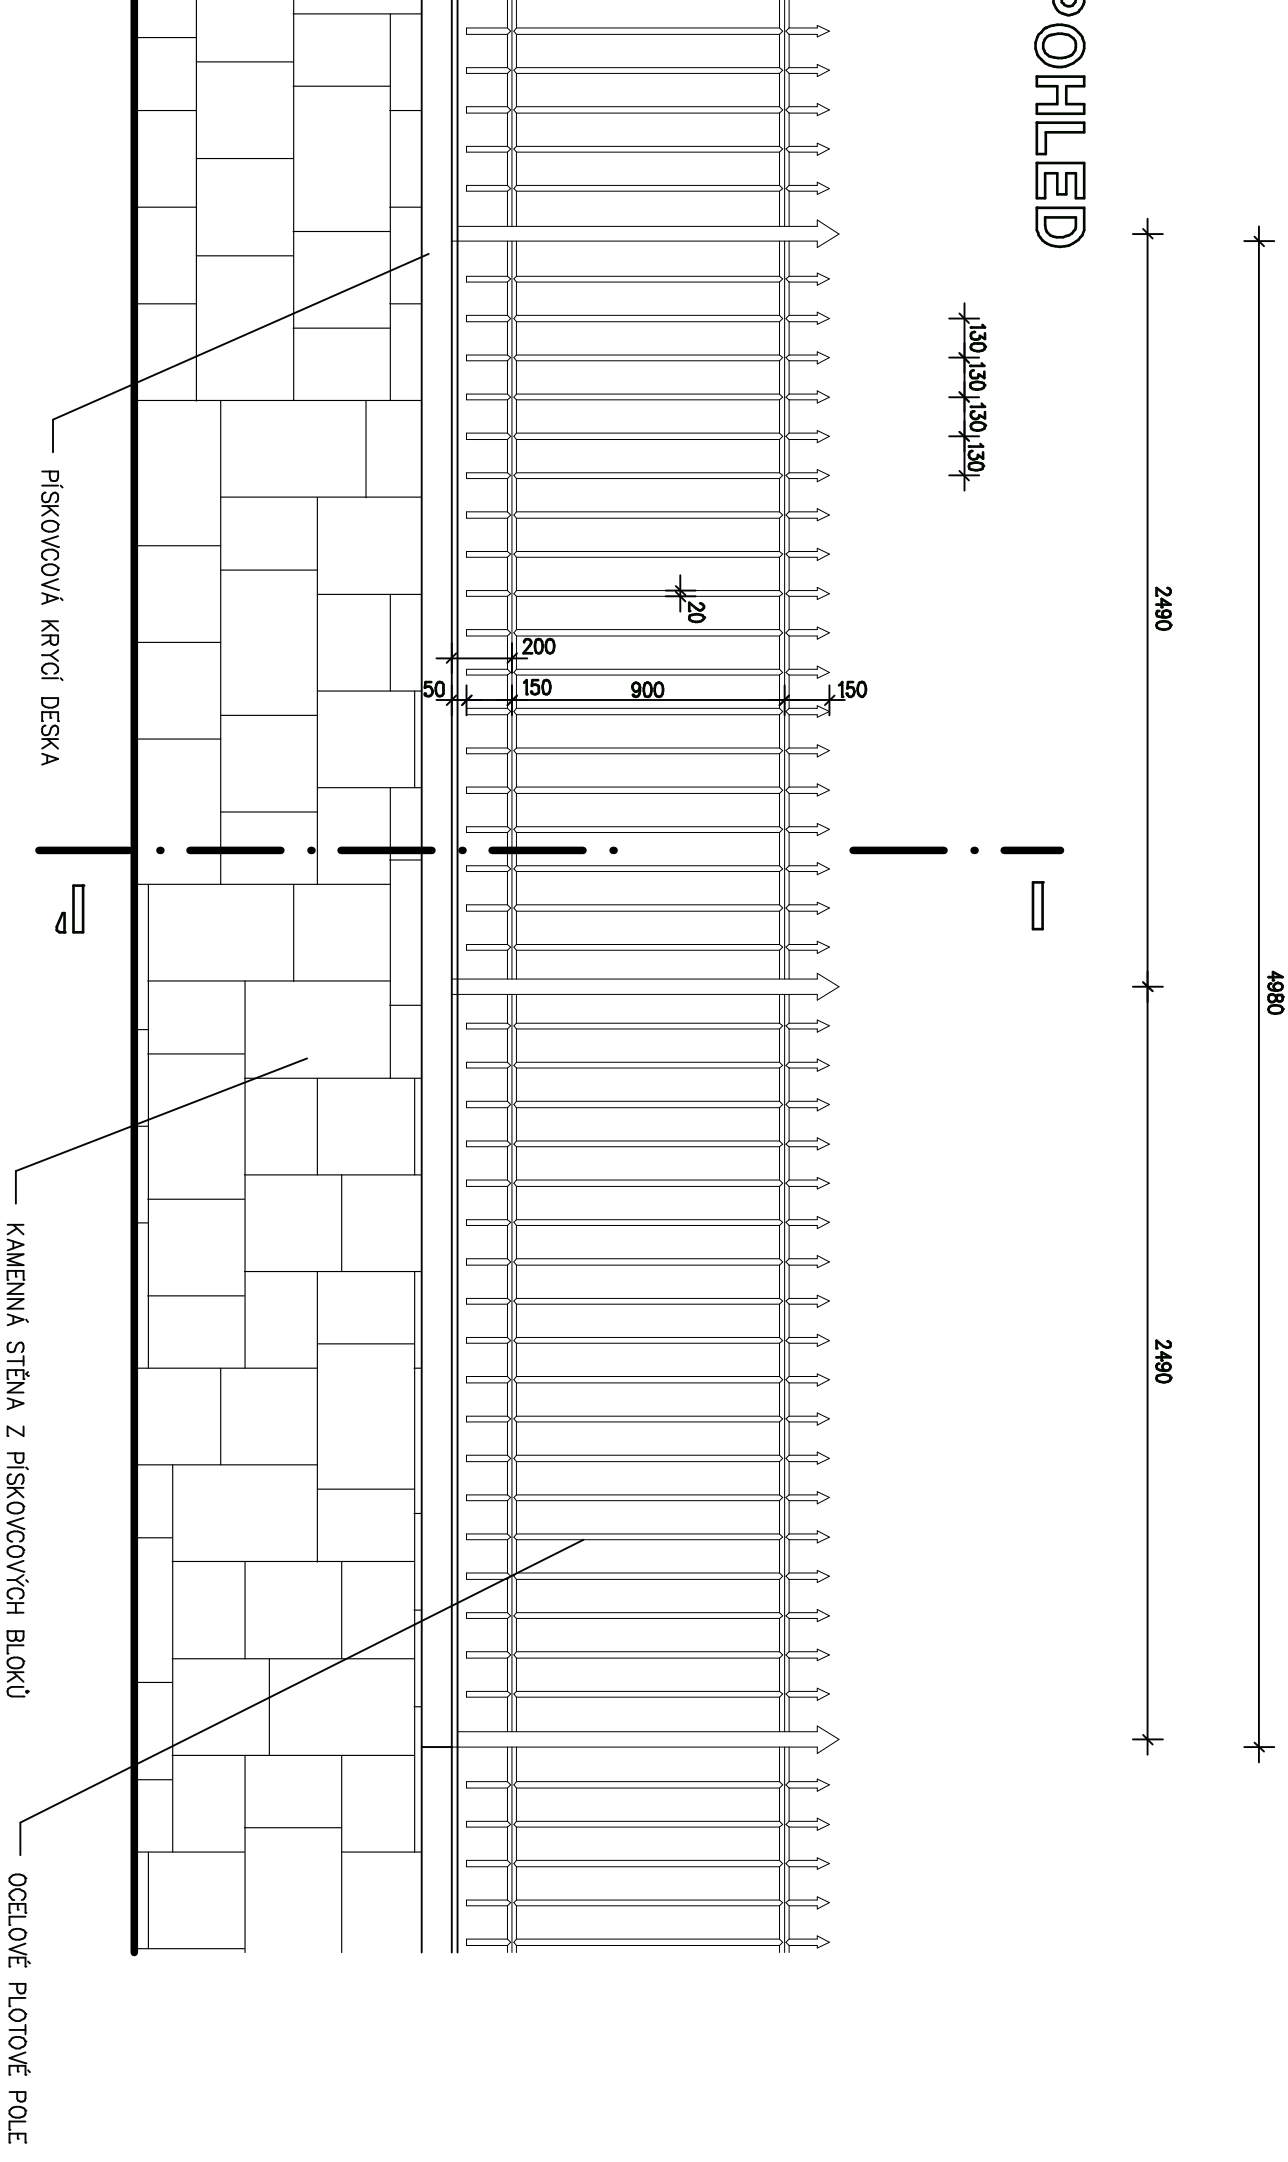


ZMĚNA VÝŠKOVÉ ÚROVNĚ
PODEZDÍVKY 1x

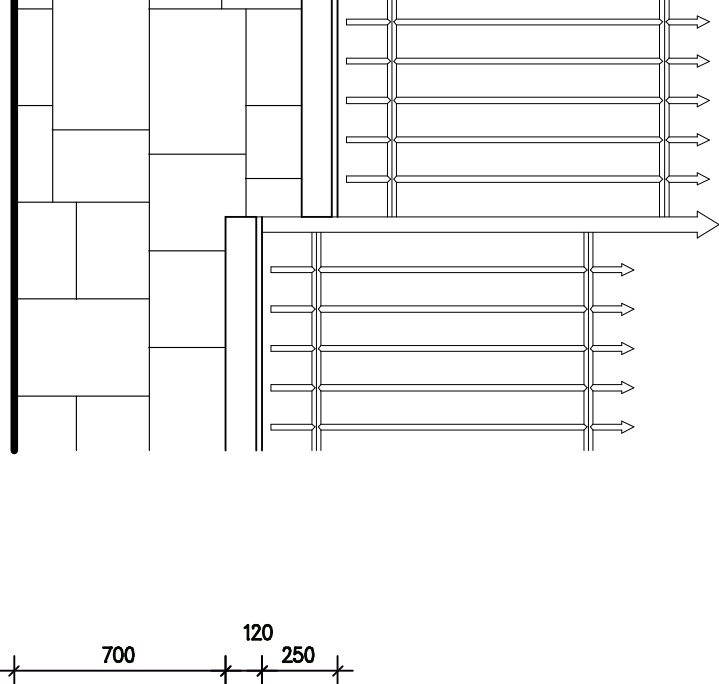

NÁVRH ÚPRAV :

- STÁVAJÍCÍ PLOTOVÉ POLE SE ZDEMONTUJÍ
- VMĚNÍ SE POŠKOZENÉ DÍLY
- CELÝ OPRAVENÝ OCELOVÝ DÍL SE OPISKUJE
- OPISKOVANÝ OCELOVÝ DÍL SE ŽÁROVĚ POZINKUJE
- VRCHNÍ PÍSKOVCOVÁ DESKA SE OTRÍSKÁ, PŘÍPADNĚ DOPLNÍ
- POŠKOZENÁ ČÁST PODEZDÍVKY Z PÍSKOVCOVÝCH KVADRŮ SE ROZEBERE A ZNOVU DOPLNÍ
- U NEPOŠKOZENÉ ČÁSTI PODEZDÍVKY Z PÍSKOVCOVÝCH KVADRŮ SE OPRAVÍ SPÁROVÁNÍ Z CEMENTOVÉ MALTY
- U NEPOŠKOZENÉ ČÁSTI PODEZDÍVKY Z PÍSKOVCOVÝCH KVADRŮ SE PODEZDÍVKA OČISTÍ TLAKOVOU VODOU
- Z VNITŘNÍ ČÁSTI PODEZDÍVKY SE ODSTRANÍ OMÍTKA
- Z VNITŘNÍ ČÁSTI PODEZDÍVKY SE PROVEDE NOVÁ HLADKÁ CEMENTOVÁ OMÍTKA
- OPRAVENÉ OCELOVÉ PLOTOVÉ POLE SE OPĚTOVNĚ NAMONTUJÍ A UKOTVÍ DO PODEZDÍVKY

HLAVNÍ ING. PROJEKTU	ZODP. PROJEKTANT	VYPRACOVAL	MĚŘÍTKO : 1 : 25
ZDĚNĚK NÝLIT	ING. TOMÁŠ ŠUBERT	ZDĚNĚK NÝLIT	FORMÁT : 5 A4
2.11.2017	2.11.2017	2.11.2017	DATUM : 7. 2017
INVESTOR : KRÁLOVĚHRADECKÝ KRAJ, PIVOVARSKÉ NÁMĚSTÍ č.p. 1245, 500 03 HRADEC KRÁLOVÉ			
AKCE :			 projektový a inženýrský příspěvkový a inženýrský
OPRAVA OPLOCENÍ NEMOCNICE MĚSTSKÁ NEMOCNICE a.s., DVŮR KRÁLOVÉ NAD LABEM OPLOCENÍ PARCELE č. 3519/8, k.ú. DVŮR KRÁLOVÉ NAD LABEM D – DOKUMENTACE OBJEKTŮ SO 01 – OPLOCENÍ 1.1 ARCHITEKTONICKÉ A STAVEBNÉ TECHNICKÉ ŘEŠENÍ			ZPRACOVATEL : S atelier s.r.o. Projektový a inženýrský Přelazského 820 547 01 MACHOŮ 491 61 61 69 atelier@atelier.cz
DOKUMENTACE PRO PROVEDENÍ STAVBY – DPS			EV. Č. AKCE 1311 19 17
NÁZEV PŘÍLOHY : TRASA OPLOCENÍ "A"			ČÍSLO PŘÍLOHY D 1.1.3.