



KATASTRÁLNÍ SITUAČNÍ VÝKRES M 1 : 1000

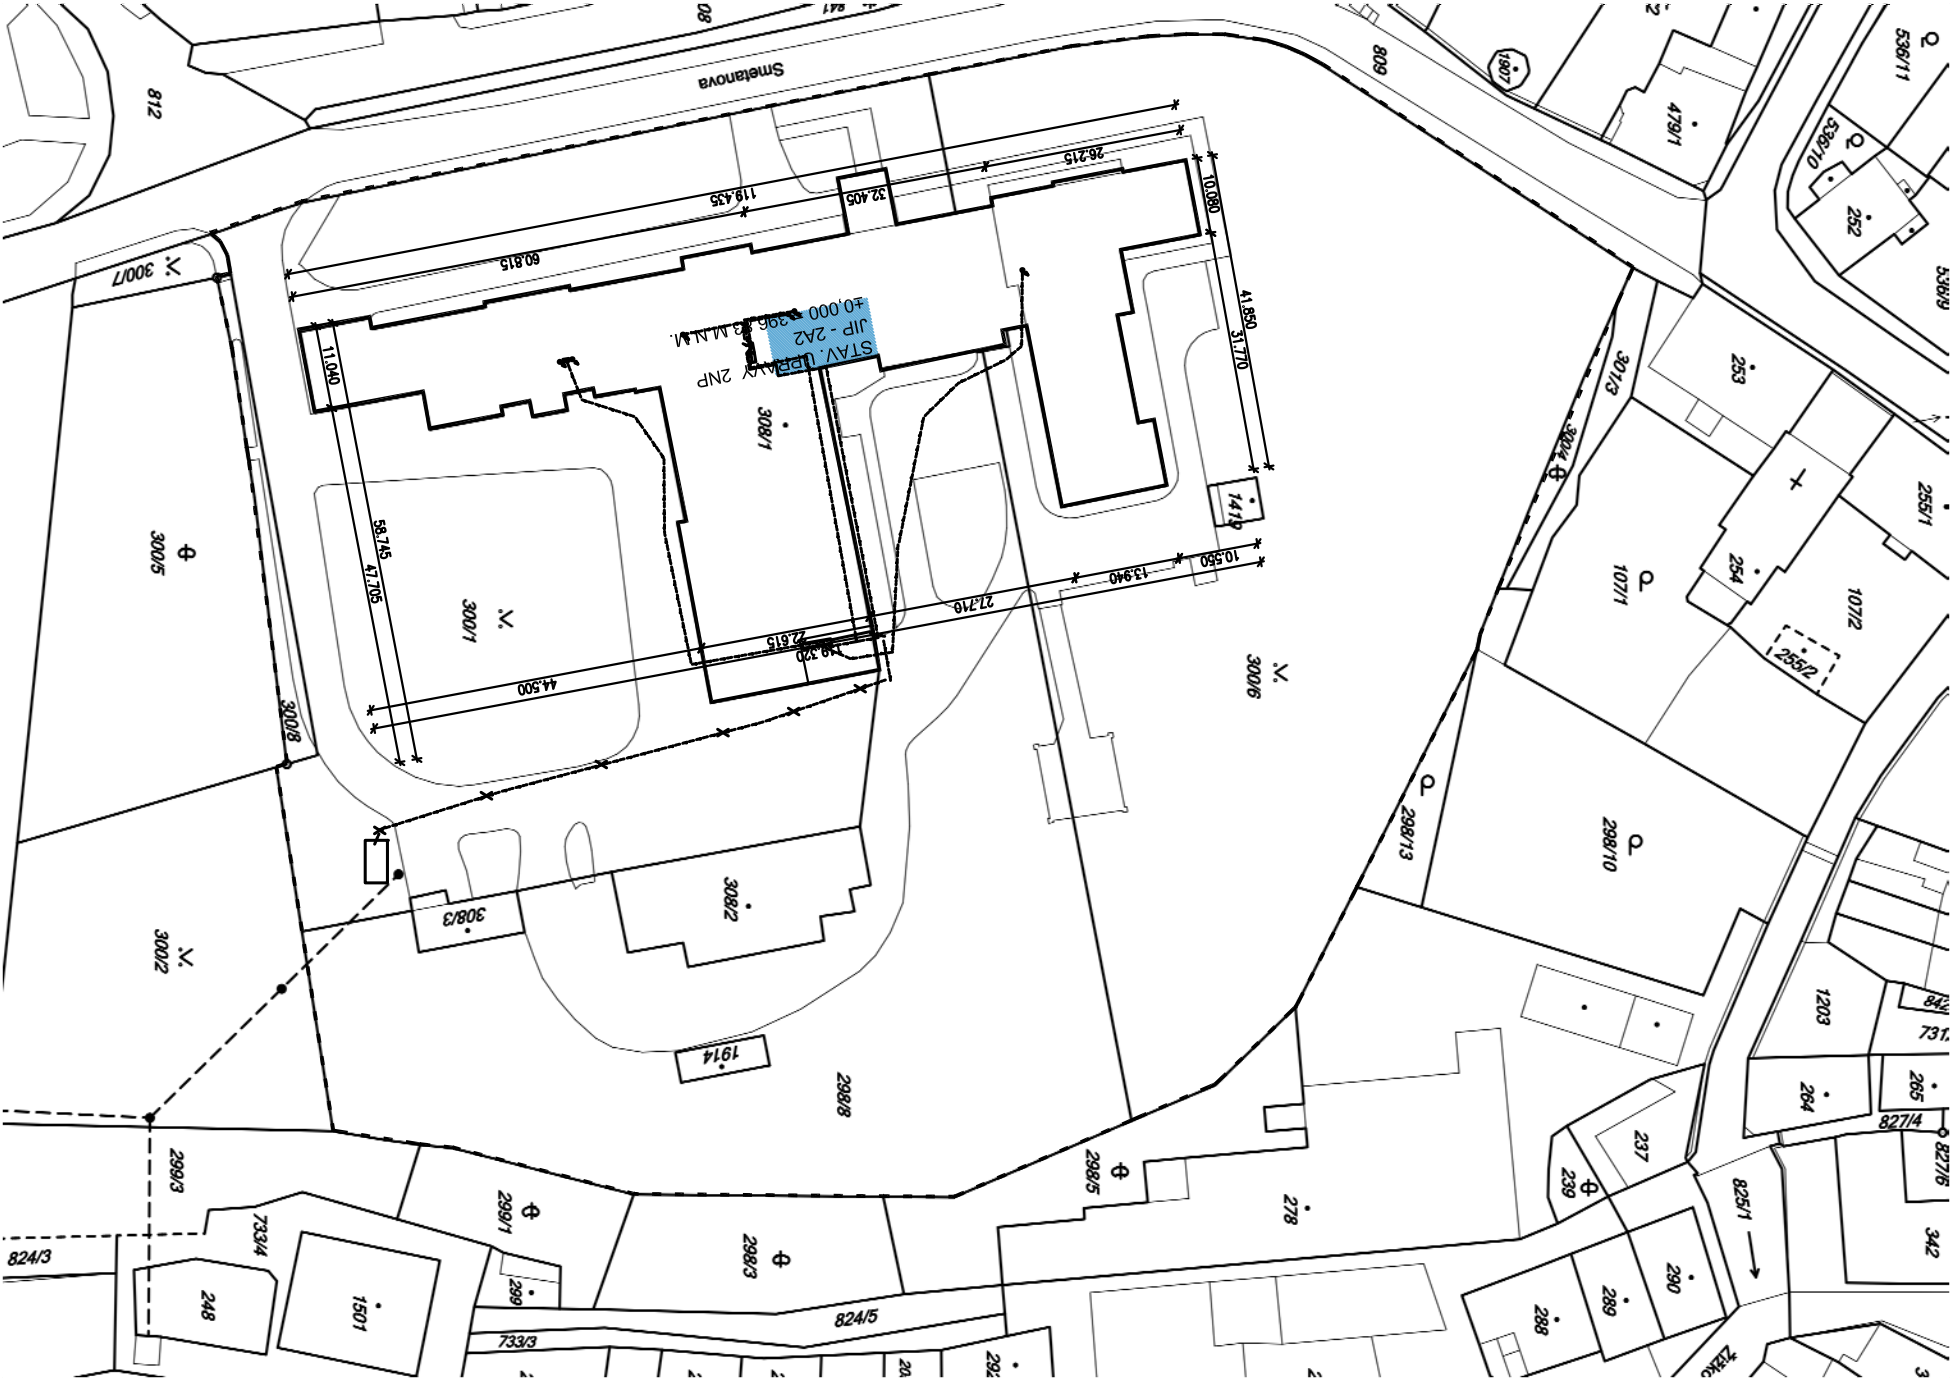

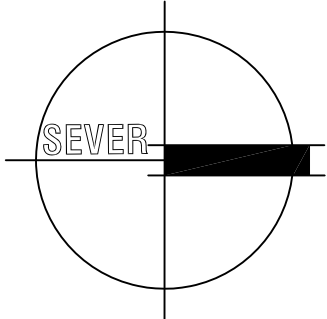


LEGENDA:

- STAVAJÍCÍ OBJEKTY
- STAVAJÍCÍ POZEMLKOVÉ HRANICE
- STAVAJÍCÍ SLUČKY
- ETAPA 2A2



VLASTNICKÉ POMĚRY:	
PARCELA	VLASTNÍK
ST.P.Č. 308/1	KRALOVÉHRADSKÝ KRAJ, PIVOVARSKÉ NÁMĚSTÍ 1245/2, 500 03 HRADEC KRÁLOVÉ
P.P.Č. 300/1	KRALOVÉHRADSKÝ KRAJ, PIVOVARSKÉ NÁMĚSTÍ 1245/2, 500 03 HRADEC KRÁLOVÉ
P.P.Č. 300/6	KRALOVÉHRADSKÝ KRAJ, PIVOVARSKÉ NÁMĚSTÍ 1245/2, 500 03 HRADEC KRÁLOVÉ
P.P.Č. 298/8	KRALOVÉHRADSKÝ KRAJ, PIVOVARSKÉ NÁMĚSTÍ 1245/2, 500 03 HRADEC KRÁLOVÉ
ST.P.Č. 308/2	KRALOVÉHRADSKÝ KRAJ, PIVOVARSKÉ NÁMĚSTÍ 1245/2, 500 03 HRADEC KRÁLOVÉ
ST.P.Č. 308/3	KRALOVÉHRADSKÝ KRAJ, PIVOVARSKÉ NÁMĚSTÍ 1245/2, 500 03 HRADEC KRÁLOVÉ
ST.P.Č. 1419	KRALOVÉHRADSKÝ KRAJ, PIVOVARSKÉ NÁMĚSTÍ 1245/2, 500 03 HRADEC KRÁLOVÉ
P.P.Č. 809	SPRAVA SILNIC KRALOVÉHRADSKÉHO KRAJE, KUTNOHORSKÁ 59/23 PLAČICE, 500 04 HRADEC KRÁLOVÉ

DATUM ZMĚNY POPIS ZMĚNY

HLAVNÍ ING. PROJEKTU	ZODP. PROJEKTANT	VYPRACOVAL	MĚŘÍTKO: 1 : 1000	 projektový a inženýrský a.s.o.
LIBOR KLUBAL, DIS.	ING. PAVEL TUMA	LIBOR KLUBAL, DIS.	FORMÁT: 2 A4	
			DATUM: 19.11.2017	
INVESTOR : KRALOVÉHRADSKÝ KRAJ, PIVOVARSKÉ NÁMĚSTÍ 1245, 500 03 HRADEC KRÁLOVÉ				
AKCE : NEMOCNICE BROUMOV – STAVEBNÍ ÚPRAVY 2NP JIP – ETAPA 2A2				
Na parcele: st.p.č. 308/1, p.p.č. 300/1, 300/6 katastrální území: BROUMOV				
C – SITUACE STAVBY				
PROJEKT PRO PROVEDENÍ STAVBY				Č. PARÉ
NÁZEV PŘÍLOHY : KATASTRÁLNÍ SITUAČNÍ VÝKRES				EV. Č. AKCE 1566 44 17
				ČÍSLO PŘÍLOHY C. 02