


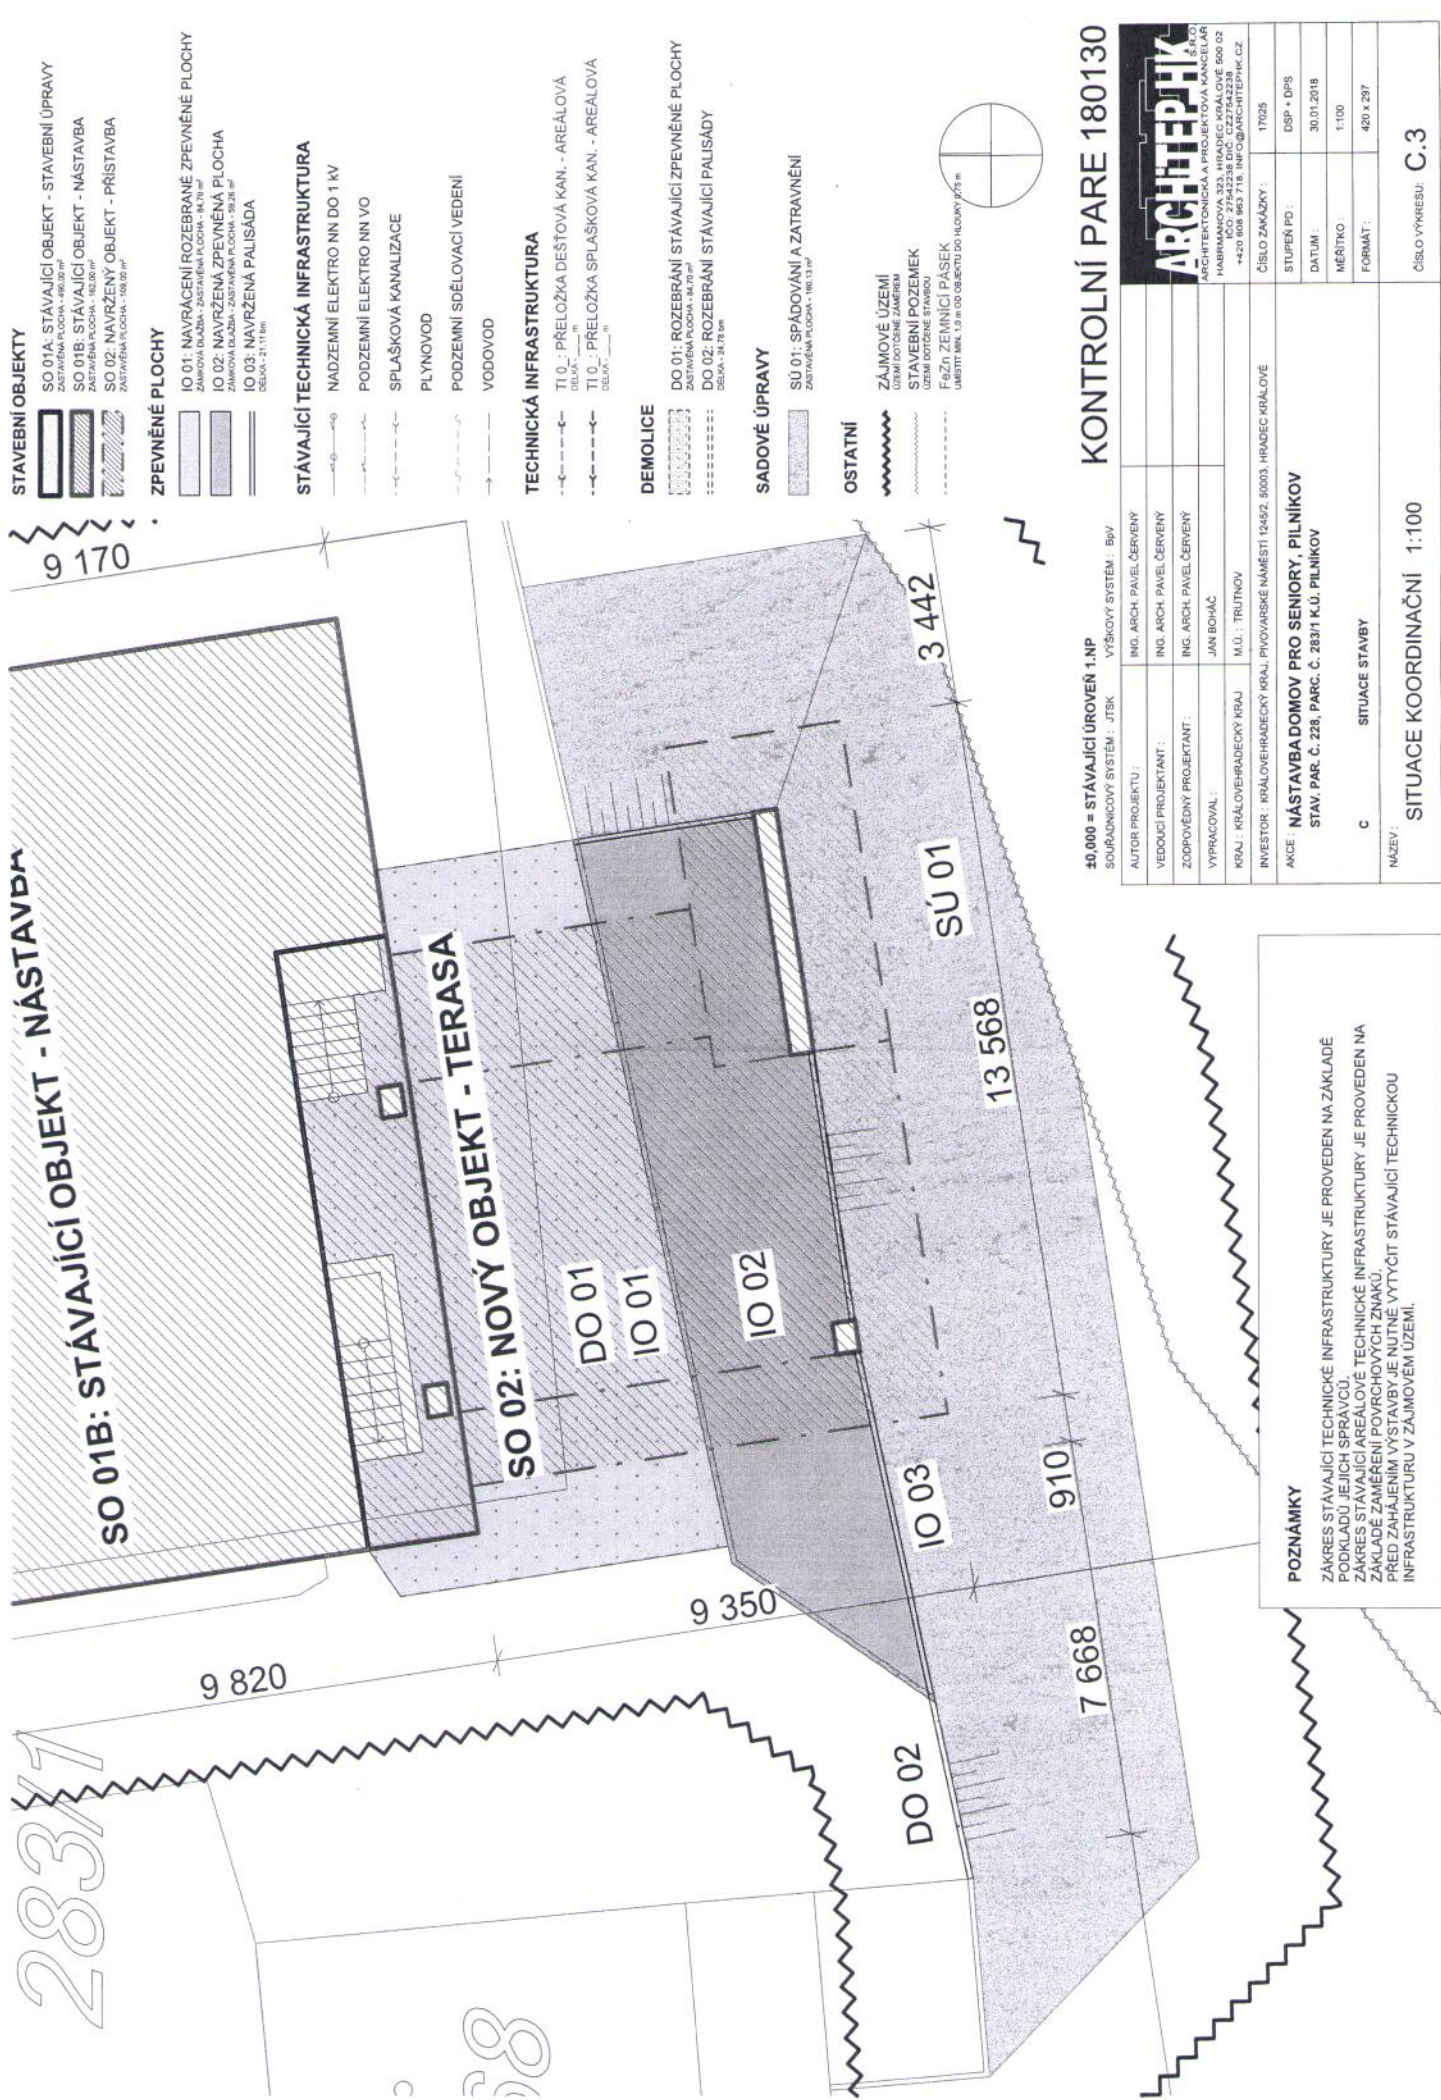

STAVEBNÍ OBJEKTY

- SO 01A: STÁVAJÍCÍ OBJEKT - STAVEBNÍ ÚPRAVY
ZASTAVĚNÁ PLOCHA - 460,00 m²
- SO 01B: STÁVAJÍCÍ OBJEKT - NÁSTAVBA
ZASTAVĚNÁ PLOCHA - 162,00 m²
- SO 02: NAVRŽENÝ OBJEKT - PRÍSTAVBA
ZASTAVĚNÁ PLOCHA - 109,00 m²

ZPEVNĚNÉ PLOCHY

- IO 01: NAVRÁČENÍ ROZEBRANÉ ZPEVNĚNÉ PLOCHY
ZAKROVÁ DLAŽBA - ZASTAVĚNÁ PLOCHA - 84,70 m²
- IO 02: NAVRŽENÁ ZPEVNĚNÁ PLOCHA
ZAKROVÁ DLAŽBA - ZASTAVĚNÁ PLOCHA - 99,26 m²
- IO 03: NAVRŽENÁ PALISÁDA
CELKOVÁ - 21,11 m

STÁVAJÍCÍ TECHNICKÁ INFRASTRUKTURA

- NADZEMNÍ ELEKTRO NN DO 1 kV
- PODZEMNÍ ELEKTRO NN VO
- SPLAŠKOVÁ KANALIZACE
- PLYNOVOD
- PODZEMNÍ SDĚLOVACÍ VEDENÍ
- VODOVOD

TECHNICKÁ INFRASTRUKTURA

- TI 0 - PŘELOŽKA DEŠŤOVÁ KAN. - AREÁLOVÁ
CELKOVÁ - 100,00 m
- TI 0 - PŘELOŽKA SPLAŠKOVÁ KAN. - AREÁLOVÁ
CELKOVÁ - 100,00 m

DEMOLICE

- DO 01: ROZEBRÁNÍ STÁVAJÍCÍ ZPEVNĚNÉ PLOCHY
ZASTAVĚNÁ PLOCHA - 34,70 m²
- DO 02: ROZEBRÁNÍ STÁVAJÍCÍ PALISÁDY
CELKOVÁ - 24,78 m

SADOVÉ ÚPRAVY

- SÚ 01: SPÁDOVÁNÍ A ZATRAVNĚNÍ
ZASTAVĚNÁ PLOCHA - 180,13 m²

OSTATNÍ

- ZÁJMOVÉ ÚZEMÍ
ÚZEMÍ DOTYČNÉ ZÁMĚREM
- STAVEBNÍ POZEMEK
ÚZEMÍ DOTYČNÉ STAVBY
- FAZĚ ZEMNÍČNÍ PÁSEK
UMÍSTÍ MIN. 0,5 m OD OBJEKTU DO HLoubKY 0,75 m



KONTROLNÍ PARE 180130

40,000 = STÁVAJÍCÍ ÚROVEŇ 1.NP		VÝŠKOVÝ SYSTÉM - BSV	
SOUŘADNICOVÝ SYSTÉM - JTSK		AUTOR PROJEKTU :	
		VEDOUcí PROJEKTANT :	
		ZODPOVĚDNÝ PROJEKTANT :	
		VYPRACOVAL :	
		KRAJ : KRAĽOVĚHRADECKÝ KRAJ	
		M.Ú. : TRUTNOV	
		INVESTOR : KRAĽOVĚHRADECKÝ KRAJ, PIVOVARSKÉ NÁMĚSTÍ 1245/2, 50003, HRADEC KRÁLOVÉ	
		AKCE : NÁSTAVBADOV PRO SENIORY, PILNÍKOV	
		STAV. PAR. Č. 228, PARC. Č. 283/1 K.Ú. PILNÍKOV	
		C SITUACE STAVBY	
		NÁZEV : SITUACE KOORDINAČNÍ 1:100	
		ČÍSLO VÝKRESU: C.3	

ARCHITEPHK

ARCHITEKTONICKÁ A PROJEKTOVÁ KANCELÁŘ
HABRMANSKÁ 323, HRADEC KRÁLOVÉ 500 02
TEL: +420 465 718 718, INFO@ARCHITEPHK.CZ
+420 465 718 718, INFO@ARCHITEPHK.CZ

ČÍSLO ZAKÁZKY : 17025

STUPEŇ PD : DSP - DPS

DATUM : 30.01.2018

MĚŘÍTKO : 1:100

FORMÁT : 420 x 297

POZNÁMKY

ZÁKRES STÁVAJÍCÍ TECHNICKÉ INFRASTRUKTURY JE PROVEDEN NA ZÁKLADĚ
PODKLADŮ JEJICH SPRÁVCO.
ZÁKRES STÁVAJÍCÍ AREÁLOVÉ TECHNICKÉ INFRASTRUKTURY JE PROVEDEN NA
ZÁKLADĚ ZAMĚŘENÍ POVRCHOVÝCH ZNAKŮ.
PŘED ZAHÁJENÍM VÝSTAVBY JE NUTNÉ VYTÝČIT STÁVAJÍCÍ TECHNICKOU
INFRASTRUKTURU V ZÁJMOVÉM ÚZEMÍ.