




PŮDORYS, M 1:250
DOSAVADNÍ STAV

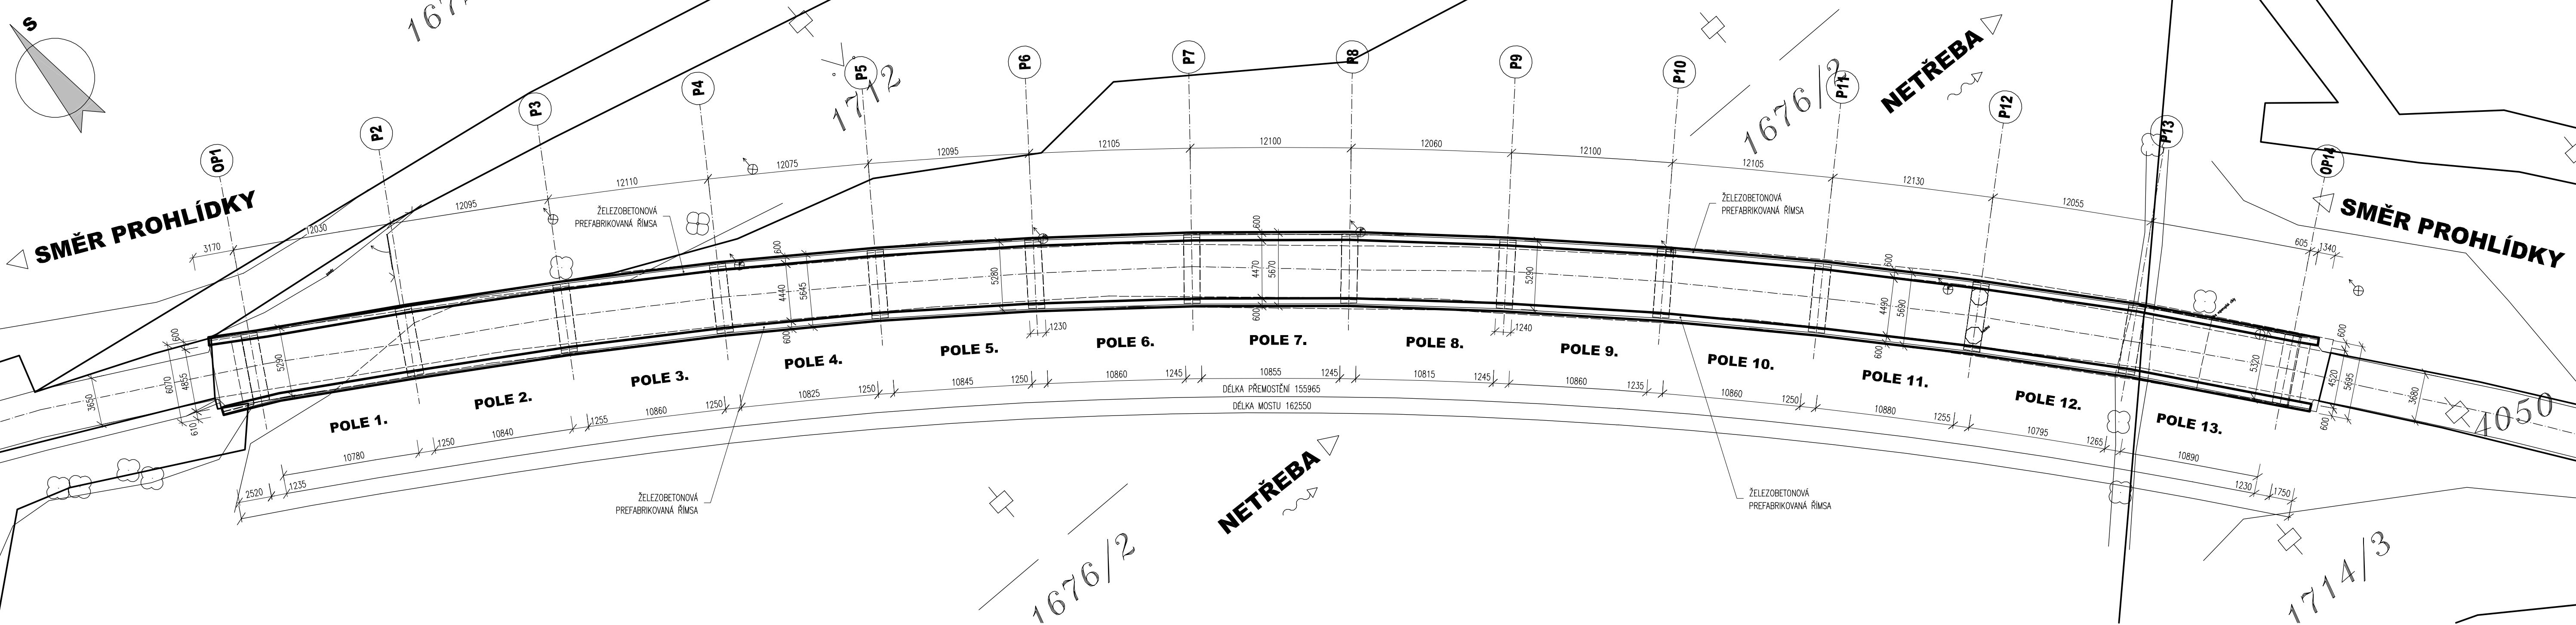

ŘEZ B-B, M 1:50
VZOROVÝ PODÉLNÝ ŘEZ
DOSAVADNÍ STAV

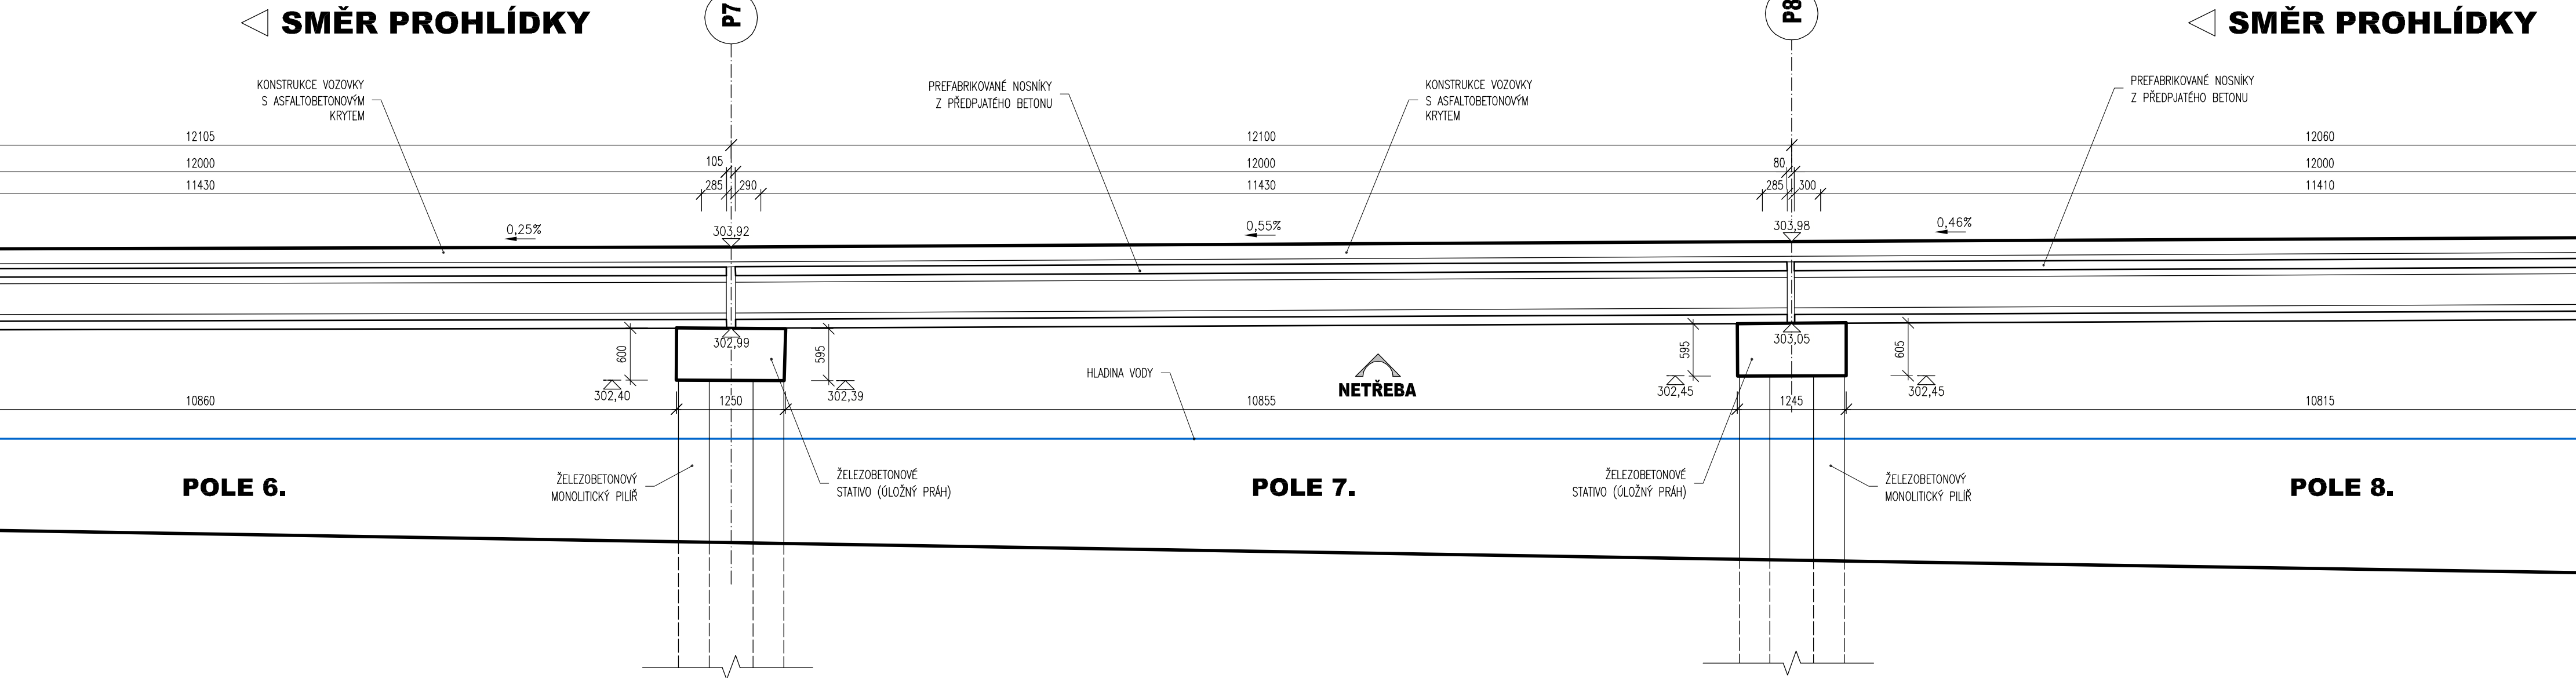

ŘEZ A7-A7, M 1:50
PILÍŘ Č.7 - VZOROVÝ PRŮČNÝ ŘEZ
DOSAVADNÍ STAV

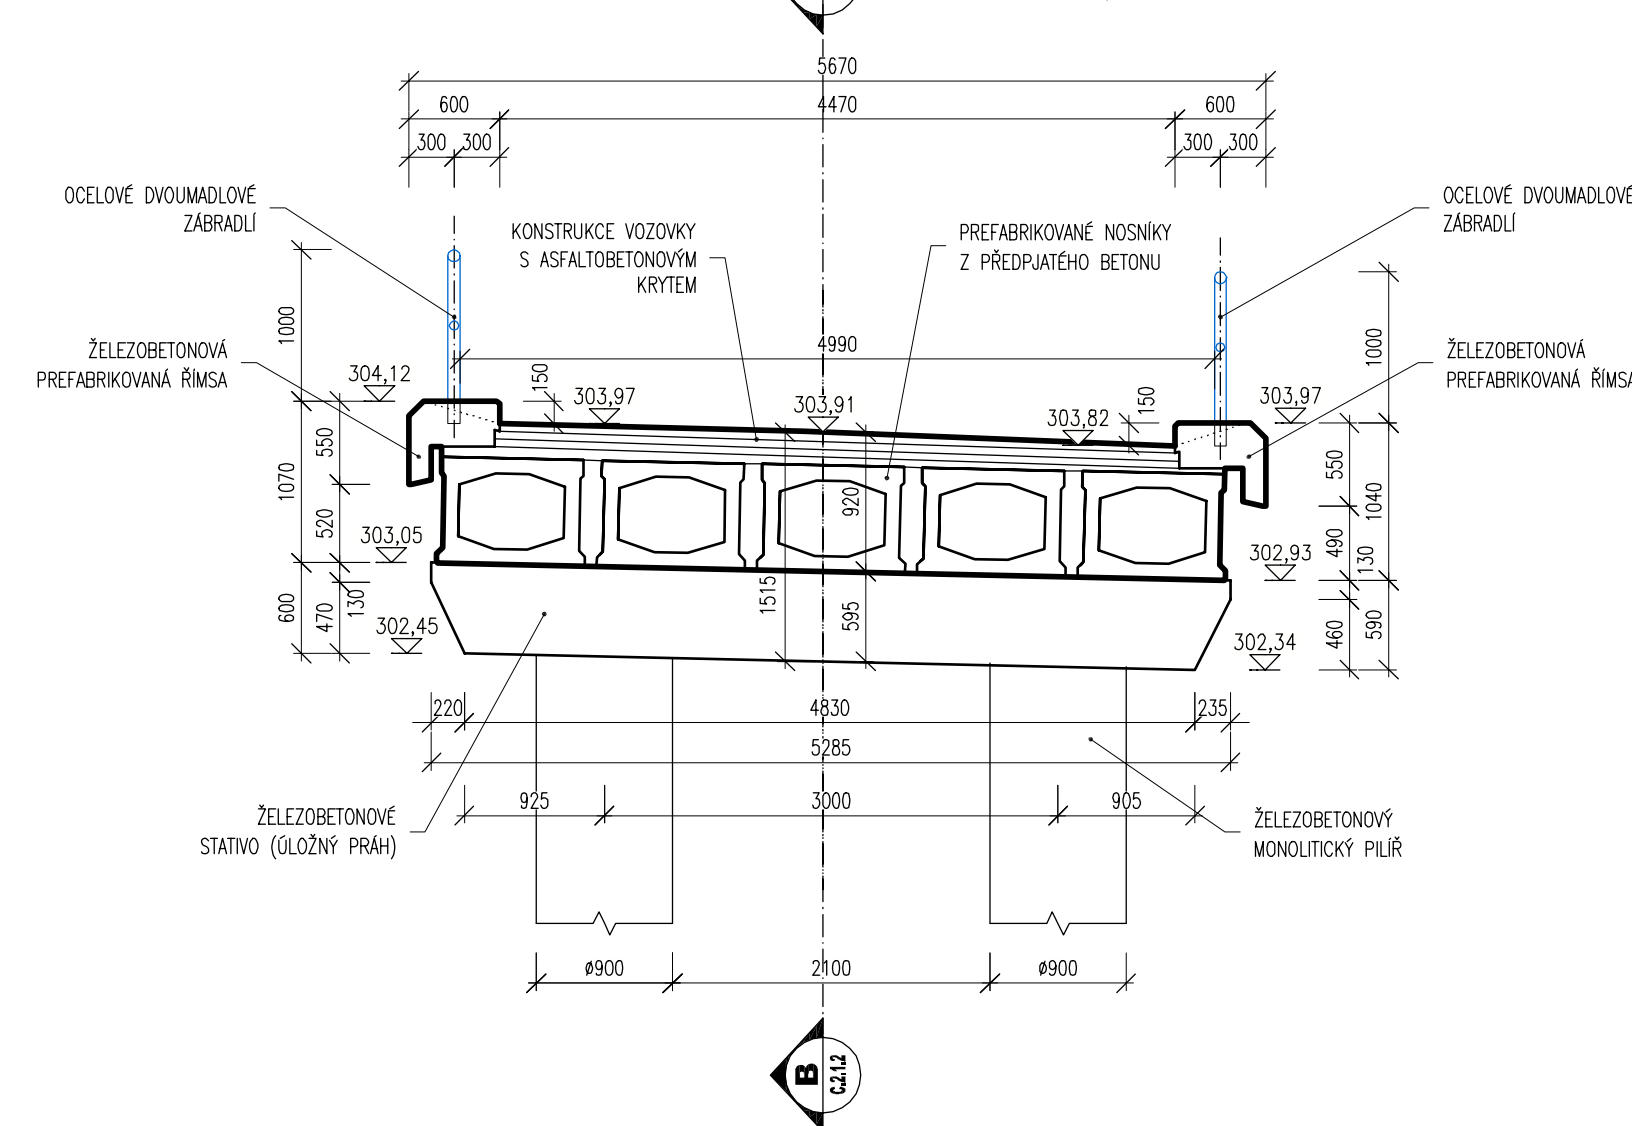

03		
02		
01		
ZMĚNA	POPIS	DATUM

	ING. IVAN ŠÍR PROJEKTOVÁNÍ DOPRAVNÍCH STAVEB a.s. Haškova 1714/3, 500 02 Hradec Králové, tel.: +420 603 181 473, šír@sirvan.cz, www.sirvan.cz	IČ: 287 86 793
---	--	----------------

Objednatel: ZOO Dvůr Králové a.s.
Stefánikova 1029, 544 01 Dvůr Králové nad Labem

Oprava mostu M3

- kraj: Královéhradecký
- MÚ / OU: Dvůr Králové nad Labem
- stupeň újetení: bez újetení
- datum: 09 / 2017
- zakázkové číslo: 17051
- stupeň PD: DSP+PDPS
- odpovědný projektant stavby: Ing. Ivan Šír
- odpovědný projektant objektu: Ing. Ivan Šír
- vypracoval: Ing. Karel Krčma
- kontroloval: Ing. Jan Fiala
- změna číslo: 00
- měřítko: M 1:200,50

Ing. Ivan Šír
Ing. Karel Krčma
Ing. Jan Fiala

C.2.1 SO 201 - MOST M3

DOSAVADNÍ STAV

C.2.1.2