


KOUPELNA "A"

M 1:20

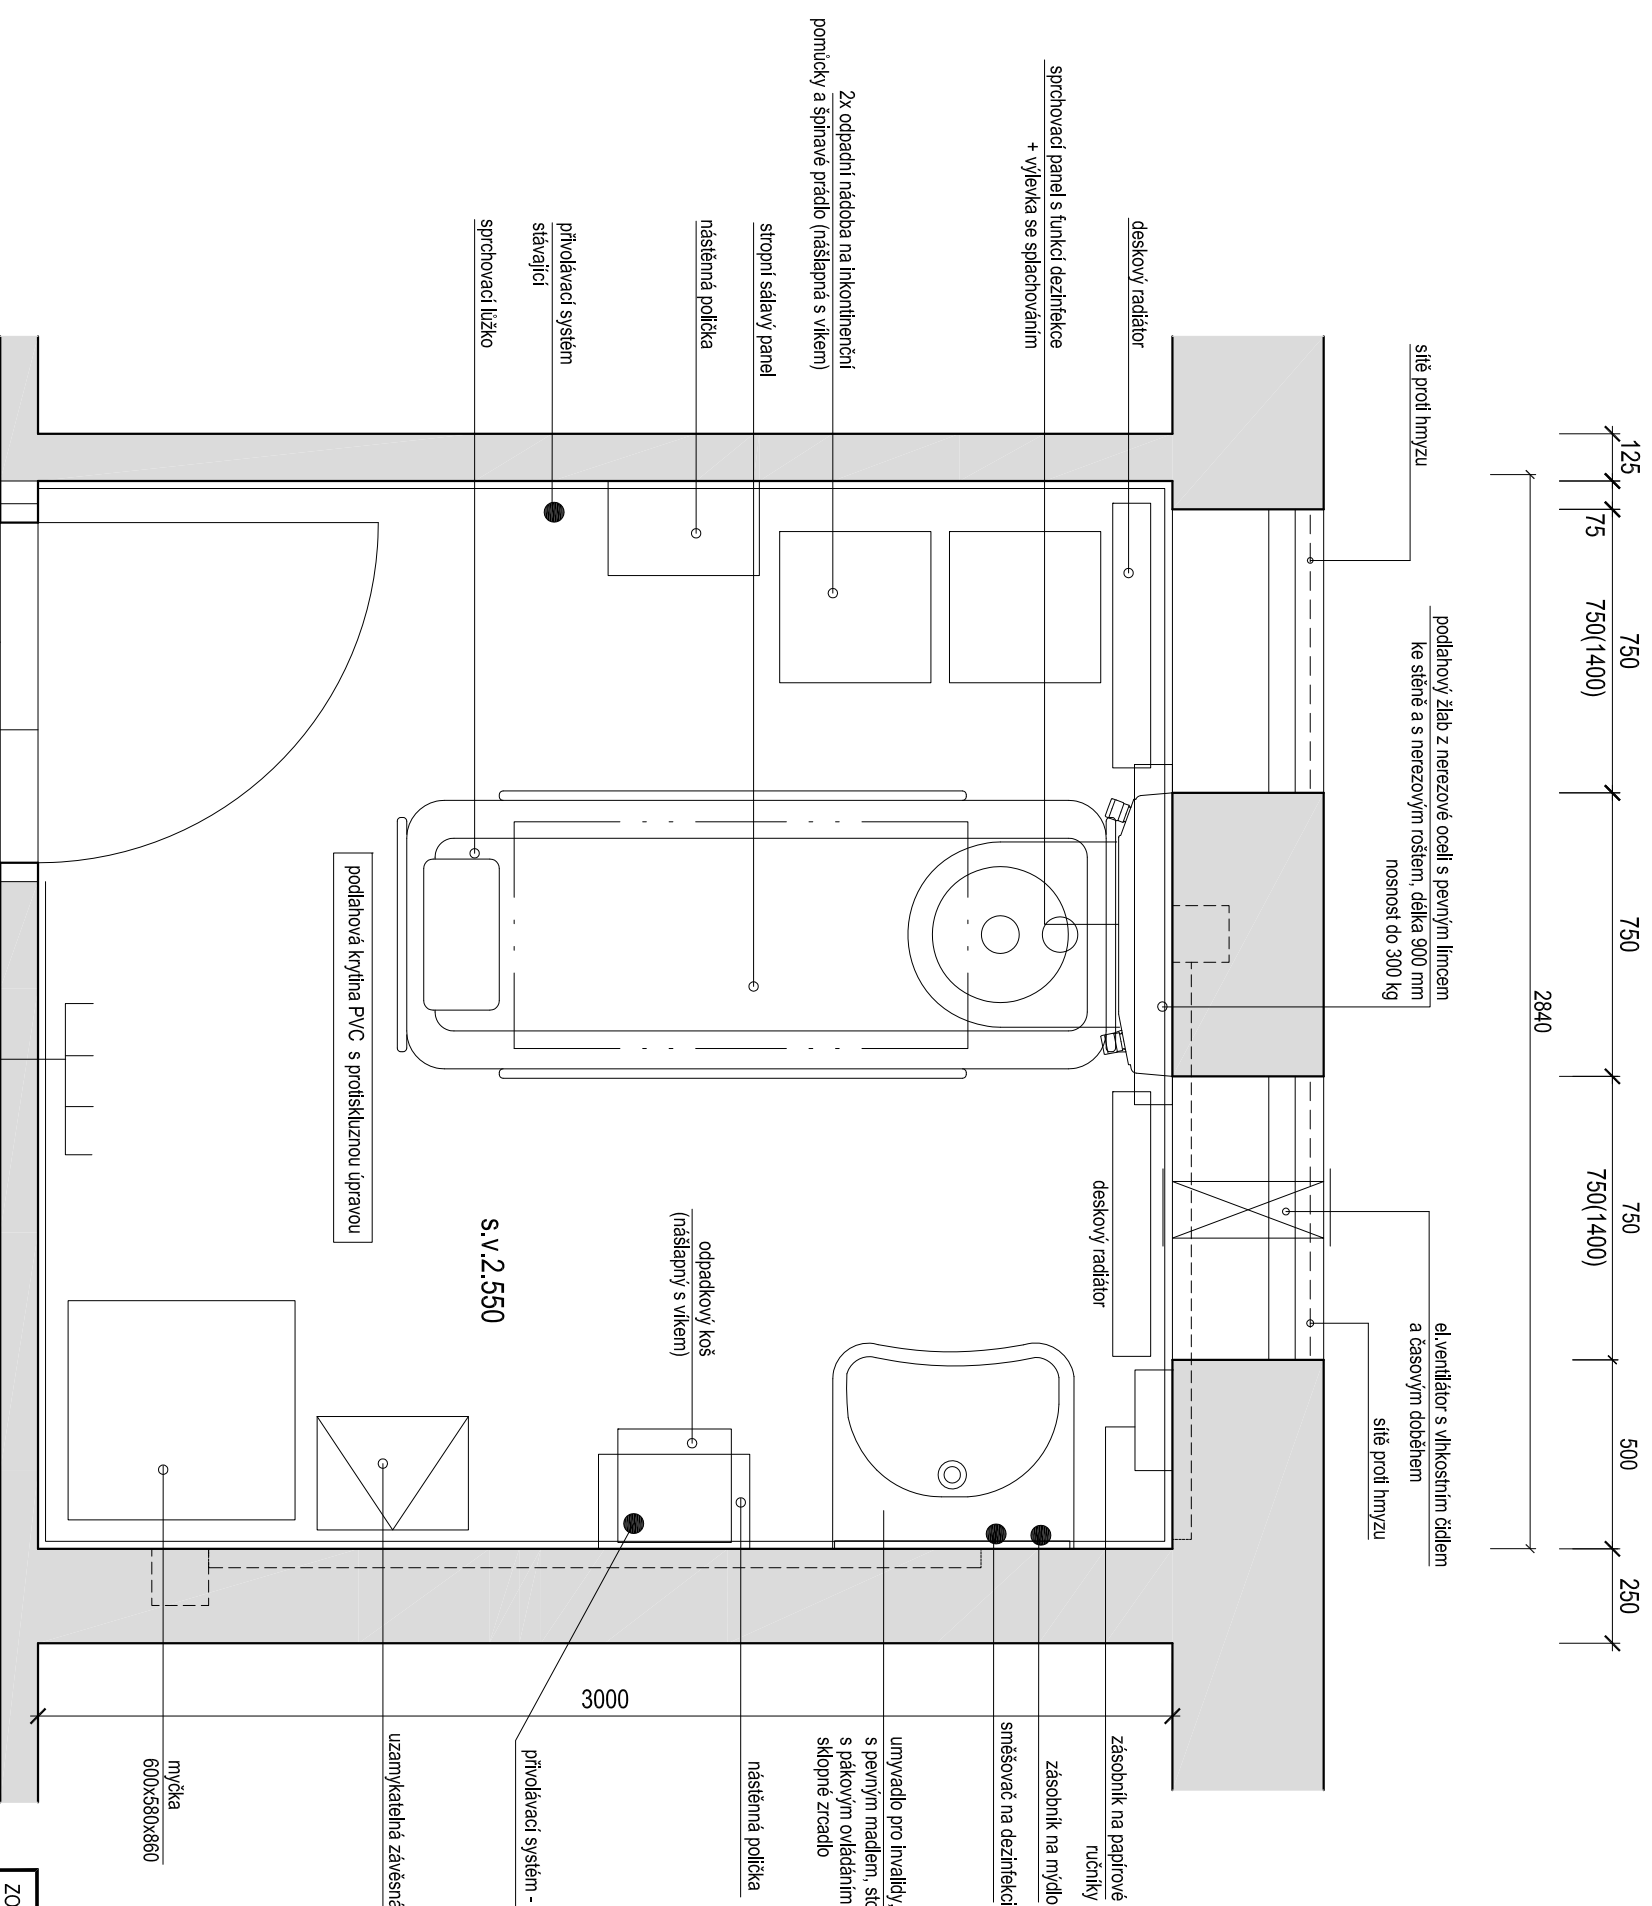

POPIS NAVRHOVANÝCH ÚPRAV:

- ① Zapravení drážek ve zdivu + výztužná tkanina
- 100x50 mm - délka 4,42 m
- 100x50 mm - délka 2,0 m
- ② Vyrovnání stěn po vybourání keramických obkladů + zapravení drážek po vedení elektroinstalace
- ③ Přebroušení povrchu podlahy
- ④ Provedení hydroizolační stěrky s vytvářením na stěny 150 mm včetně systémových pásek, v místě sprchového koutu h.stěrka pod obklad do výšky 2,1 m
- ⑤ Osazení podlahového žlabu z nerezové oceli s limcem ke stěně a nerezovým roštem, délka 900 mm
- ⑥ Položení podlahové krytiny PVC + vytváření na stěny 50 mm včetně systémového ukončení a napojení na odtokový žlábek + přechodová lišta u dveří d.900 mm
- ⑦ Keramický obklad na výšku místnosti 2550 mm + systémové lišty včetně parapetu, ostění a nadpraží
- ⑧ Výmalba stropu
- ⑨ Montáž zařizovacích předmětů a vybavení:
a) myčka podložních mís a močových lahví
b) uzamykatelná závěsná skříň 440x300 mm, v. 1500 mm DTD + povrchová úprava nástřik barva bílá
c) smššovač na dezinfekci
d) zásobník na mydlo
e) nástěnná polička - 2x, nerezová konstrukce + plastové mísky
f) zásobník na papírové ručníky
g) věšák na oblečení z nerezové oceli
h) sklopné zrcadlo bez ovládací páky
- ⑩ Zpětná montáž přívodácního systému
- ⑪ Osazení sítí proti hmyzu do oken, 2x velikost 750x750 mm
- ⑫ Přenosné vybavení: - odpadkový koš s víkem, nášlapný

ZODP. PROJEKTANT :	Ing. Radek Vondra	<p>pridos</p> <p>Mi Poloce 648, Hradec Králové 11 tel./fax: 495539037, 100132 07 249 e-mail: prid@pridos.cz</p>
KRESLIL:	Ing. Monika Pospíšilová	
INVESTOR :	Domov u Biřičky, K Biřičce 1240, Nový Hradec Králové	
MÍSTO :	Hradec Králové	
ODDL. :	D.1.1. Architektonicko-stavební řešení	
AKCE : DOMOV U BIŘIČKY, K Biřičce 1240, Hradec Králové REKONSTRUKCE KOUPELNY "A"		DATUM : 11/2018 STUPEŇ : DPS MĚŘÍTKO : 1:20
NOVÝ STAV		04

stávající dveře 900/1970
+ oboustranná cylindrická vložka s knoflíkem

systémová přechodová lišta

věšák na oblečení-nerez

podlahová krytina PVC s protiskluznou úpravou

s.v. 2.550

odpadkový koš
(nášlapný s víkem)

umyvadlo pro invalidy, h.h.800 mm
s pevným madlem, stojánková výtoková baterie
s pákovým ovládním,
sklopné zrcadlo

nástěnná polička

přívodácní systém - stávající

uzamykatelná závěsná skříň 400x300 mm, v.1500 mm
DTD+povrchová úprava nástřik

myčka
600x580x860

podlahový žlab z nerezové oceli s pevným limcem
ke stěně a s nerezovým roštem, délka 900 mm
nosnost do 300 kg

el.ventilátor s vlnkostřimními cítlím
a časovým doběhem
sítě proti hmyzu

sprchovací panel s funkcí dezinfekce
+ výlevka se splachováním

2x odpadní nádoba na inkontinenci
pomůcky a spínavé prádlo (nášlapná s víkem)

stropní sáňový panel
nástená polička

přívodácní systém
stávající

sprchovací lůžko

125
75
750(1400)
750
750(1400)
500
250

2840

3000