



PŘEHLEDNÁ SITUACE STAVBY


M 1:10000

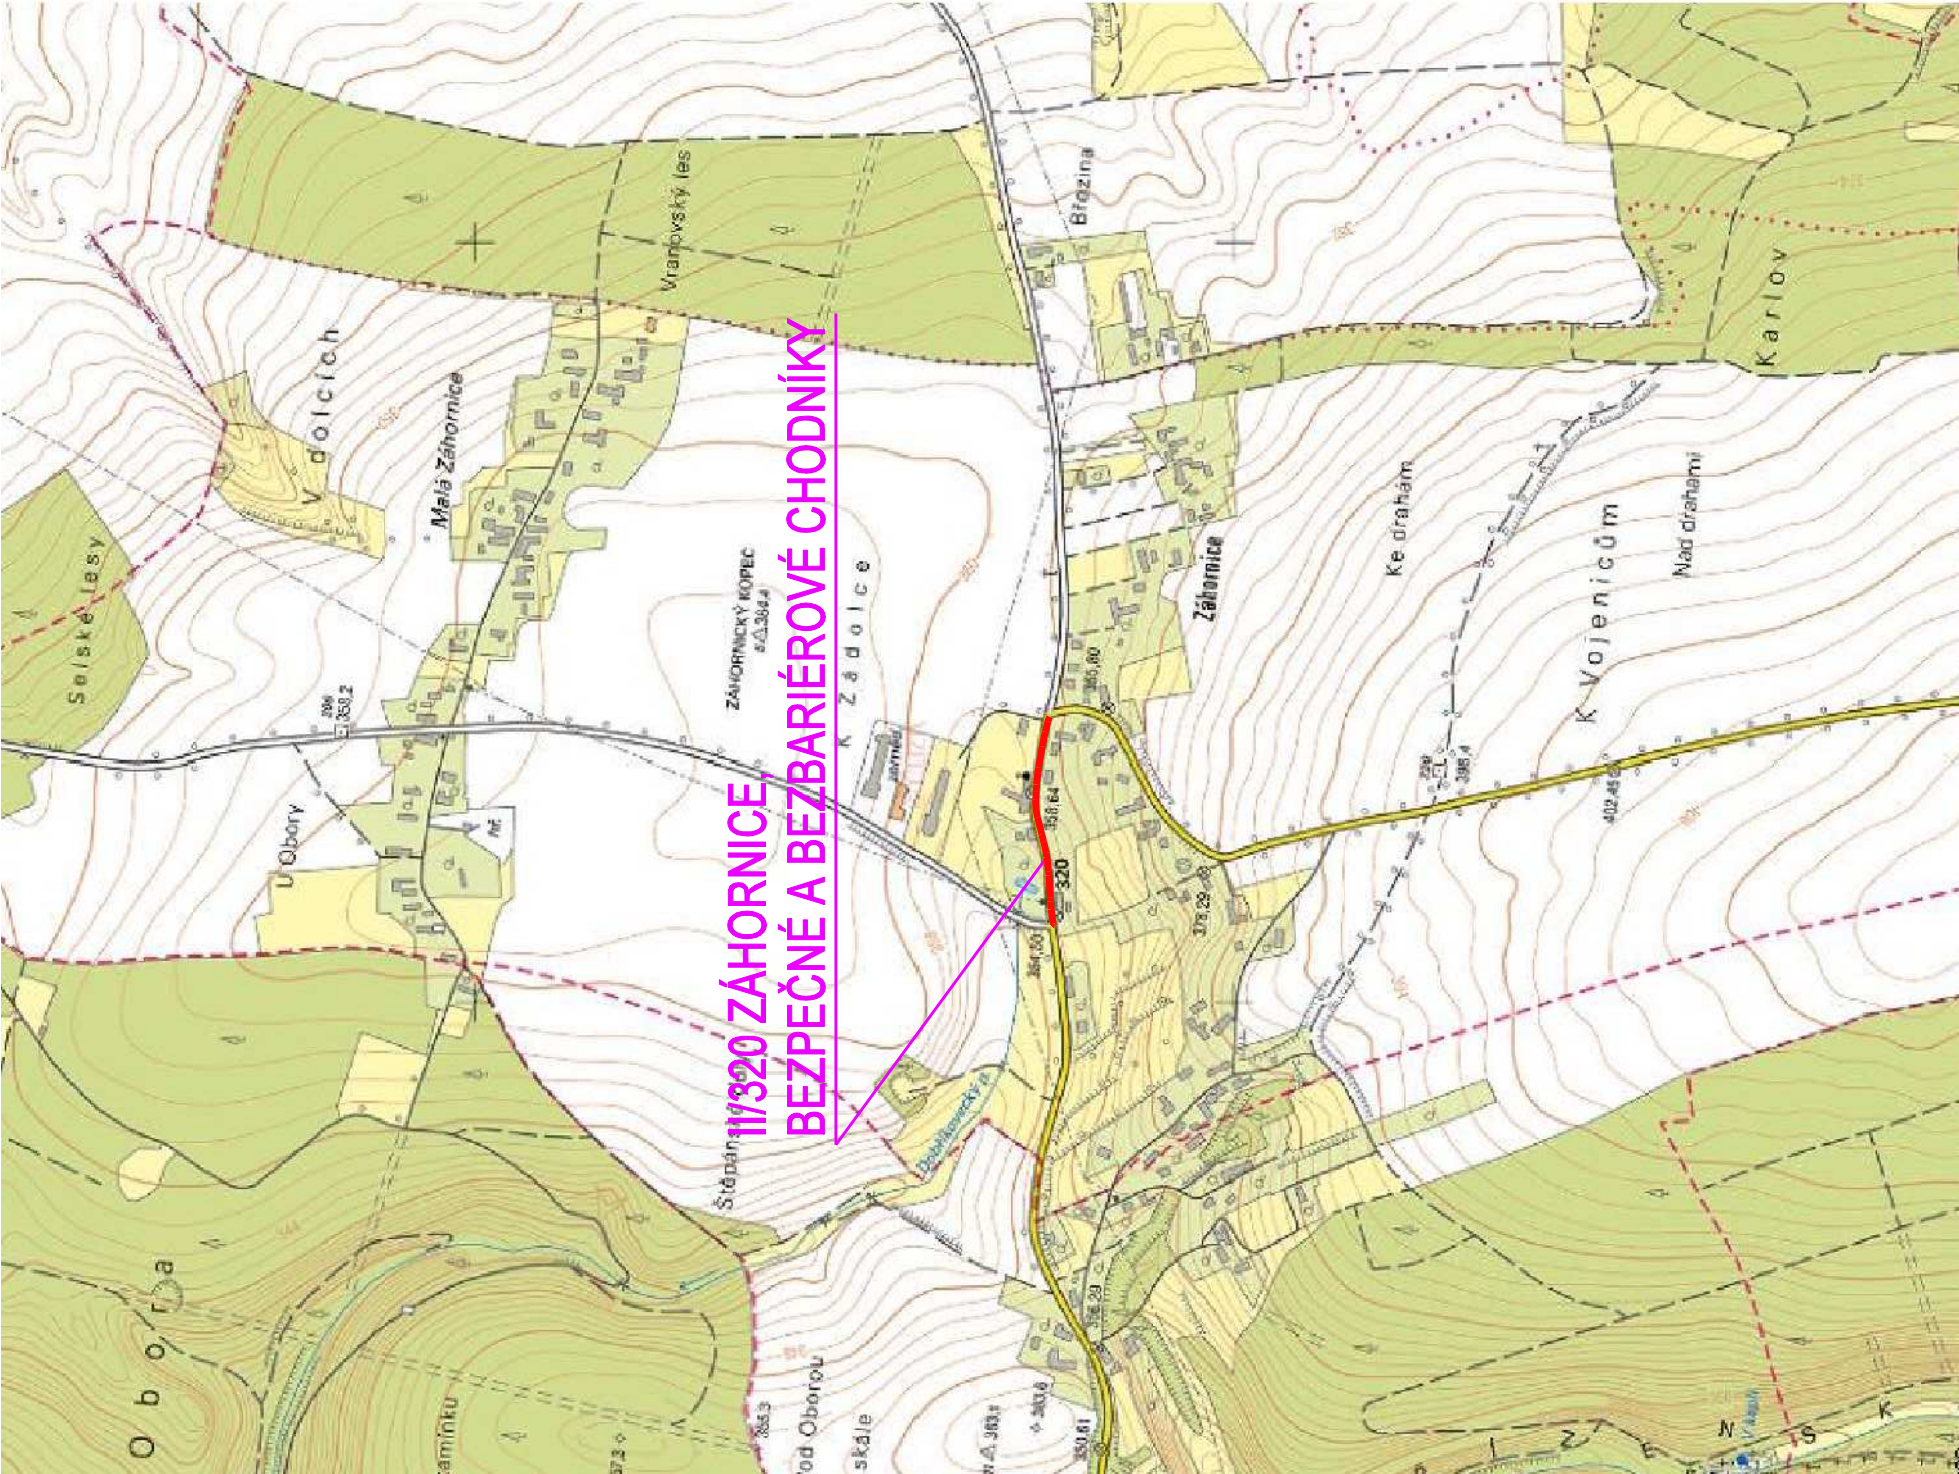

11/320 ZÁHORNICE
BEZPEČNÉ A BEZBARIÉROVÉ CHODNÍKY

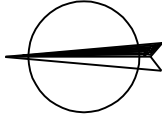

SOUŘADNICOVÝ SYSTÉM: S-JTSK
VÝŠKOVÝ SYSTÉM: BpV

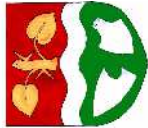

OBEC TRNOV
TRNOV 32
517 33 TRNOV
IČO 002 75 433

Razítko, datum, podpis:

KRESLIL:	ING. JAKUB HAJN	ING. JAKUB HAJN	ING. JAKUB HAJN	ING. JAKUB HAJN
ZPRACOVAL:	ING. JAKUB HAJN	ING. JAKUB HAJN	ING. JAKUB HAJN	ING. JAKUB HAJN
TECHNICKÁ KONTROLA:	FRANTIŠEK WAYRAUCH	FRANTIŠEK WAYRAUCH	FRANTIŠEK WAYRAUCH	FRANTIŠEK WAYRAUCH
ZODPOVĚDNÝ PROJEKTANT:	ING. PAVEL MATYS	ING. PAVEL MATYS	ING. PAVEL MATYS	ING. PAVEL MATYS
HLAVNÍ PROJEKTANT:	ING. PAVEL MATYS	ING. PAVEL MATYS	ING. PAVEL MATYS	ING. PAVEL MATYS
KRAJ:	KRÁLOVÉHRADECKÝ	OKRES: RYCHNOV NAD KNEŽNOU	OBEC: TRNOV	OBEC: TRNOV
INVESTOR:	OBEC TRNOV, TRNOV 32, 517 33 TRNOV			
AKCE:	11/320 ZÁHORNICE, BEZPEČNÉ A BEZBARIÉROVÉ CHODNÍKY			
OBJEKT:	SO 101 - CHODNÍK			
OBSAH:	PŘEHLEDNÁ SITUACE STAVBY			
IDProjekt s.r.o. inženýring a projekce dopravních staveb Júnova 1028, 517 41 Kostelec nad Orlicí tel. 494 544 554 www.idprojekt.cz IČO 024 97 247 DIČ CZ02497247				STUPEŇ: PDPS ZAK ČÍSLO: 0192 ARCHIVNÍ ČÍSLO: 2018-014-0192 DATUM: VIII / 2018 FORMÁT: 2 A4 MĚŘÍTKO: 1:10000 ČÍSLO SOUPRAVY: ČÍSLO PŘÍLOHY: C.2.