


SITUACE DOPRAVNÍHO ZNAČENÍ 1:1000
2,840 - 4.500 KM



VODOROVNÉ ZNAČENÍ BUDE PROVEDENO NÁSTRÍKEM
BARVOU TYP HIGH SOLID
SVISLÉ DOPRAVNÍ ZNAČKY BUDOU NAHRAZENY
ZNAČKAMI Z POZINK PLECHU S OCEL. SLOUPKY S POZINKOVÁNÍM
PŘÍŠROBOVANÝMI K PREFABRIK. PATKÁM
TYPY ZNAČEK A JEJICH UMÍSTĚNÍ BUDOU ZACHOVÁNY

POZNÁMKA:
SVISLÉ DZ - IP6 - BUDOU OSAZENY A VODOROVNÉ DZ - V7 - BUDOU PROVEDENY
POUZE V PŘÍPADĚ, ŽE MĚSTO HRONOV ZAJISTÍ NASVĚTLENÍ PŘECHODU PRO CHODCE

VYPRACOVAL : P. PLODEK		ZODP. PROJEKTANT : ING. A. DEJMEK		KONTROLOVAL : ING. R. ŠKRÁBA		ZAKÁZKOVÉ ČÍSLO : 0913		STRADA HK spol. s r.o. PROJEKCE DOPRAVNÍCH STAVEB HRADEC KRÁLOVÉ	
OBEC : RTYNĚ V PODKRKONOŠÍ, HRONOV		OKRES : NÁCHOD		FORMÁT : A4		DATUM : 06/2013		ÚČEL : PDPS	
AKCE : SIL. II/567 RTYNĚ - ZBEČNÍK - HRONOV		MĚŘÍTKO : 1:1000		ČÍS. OBJEKTU : SO 103		SOUPRAVA : 10.1		PRÍLOHA : SITUACE DOPRAVNÍHO ZNAČENÍ	
OBJEKT : ZBEČNÍK - PRŮTAH		PRÍLOHA : SITUACE DOPRAVNÍHO ZNAČENÍ							