


S 103.2 OPRAVA OBJEKTŮ NA ZBEČNICKÉM POTOKU
NÁBŘEŽNÍ ZEĎ km 4.72190 - 4.76430
SITUACE 1:100

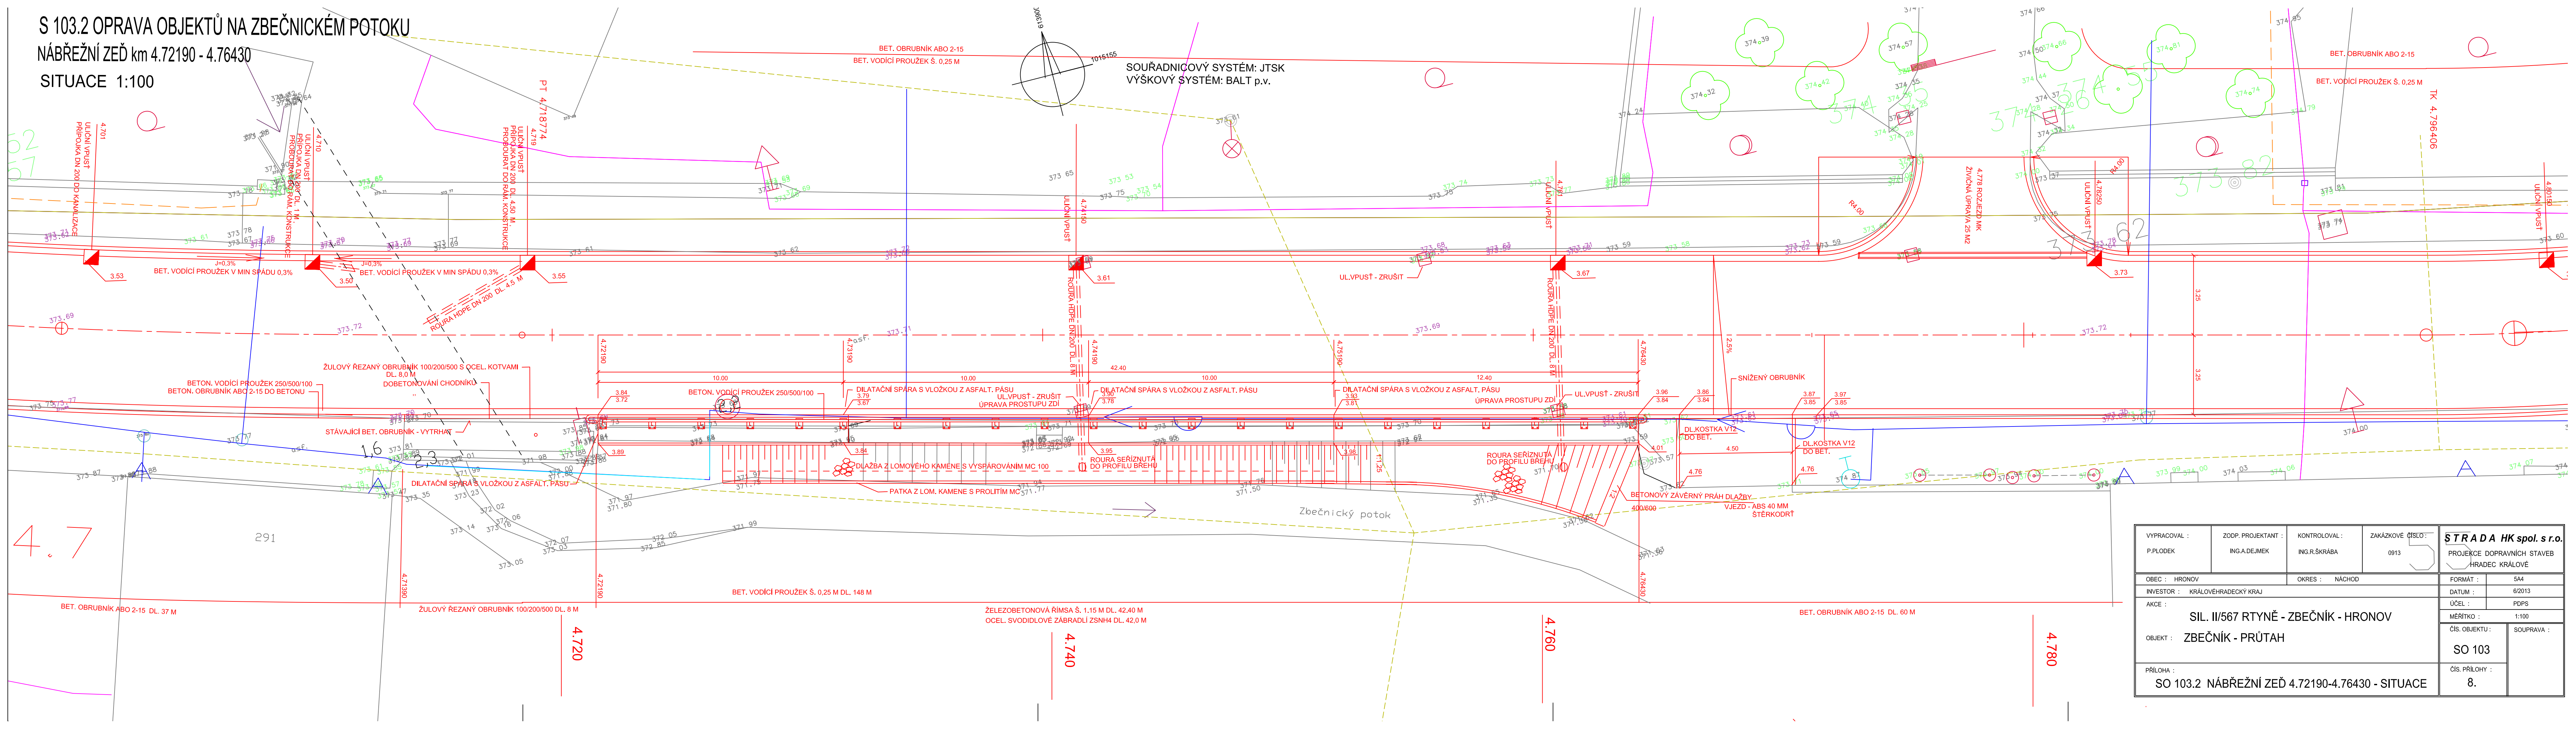

VYPRACOVAL : P.PLODEK	ZODP. PROJEKTANT : ING.A.DEJMEK	KONTROLOVAL : ING.R.ŠKRÁBA	ZAKÁZKOVÉ ČÍSLO : 0913	<div>5</div> <div>STRADA HK spol. s r.o.</div> <div>PROJEKCE DOPRAVNÍCH STAVEB HRADEC KRÁLOVÉ</div>	
OBEC : HRONOV		OKRES : NÁCHOD			FORMÁT : 5A4
INVESTOR : KRÁLOVÉHRADECKÝ KRAJ					DATUM : 6/2013
AKCE : SIL. II/567 RTYNĚ - ZBEČNÍK - HRONOV					ÚČEL : PDPS
OBJEKT : ZBEČNÍK - PRŮTAH					MĚŘÍTKO : 1:100
PŘÍLOHA : SO 103.2 NÁBŘEŽNÍ ZEĎ 4.72190-4.76430 - SITUACE				ČÍS. OBJEKTU : SO 103	SOUPRAVA :
				ČÍS. PŘÍLOHY : 8.	