


DOMOV DŮCHODCŮ, Tmavý Důl 633, 542 34 Rtně v Podkrkonoší

STAVEBNÍ ÚPRAVY PRÁDELNY

PŮDORYS 2.N.P.

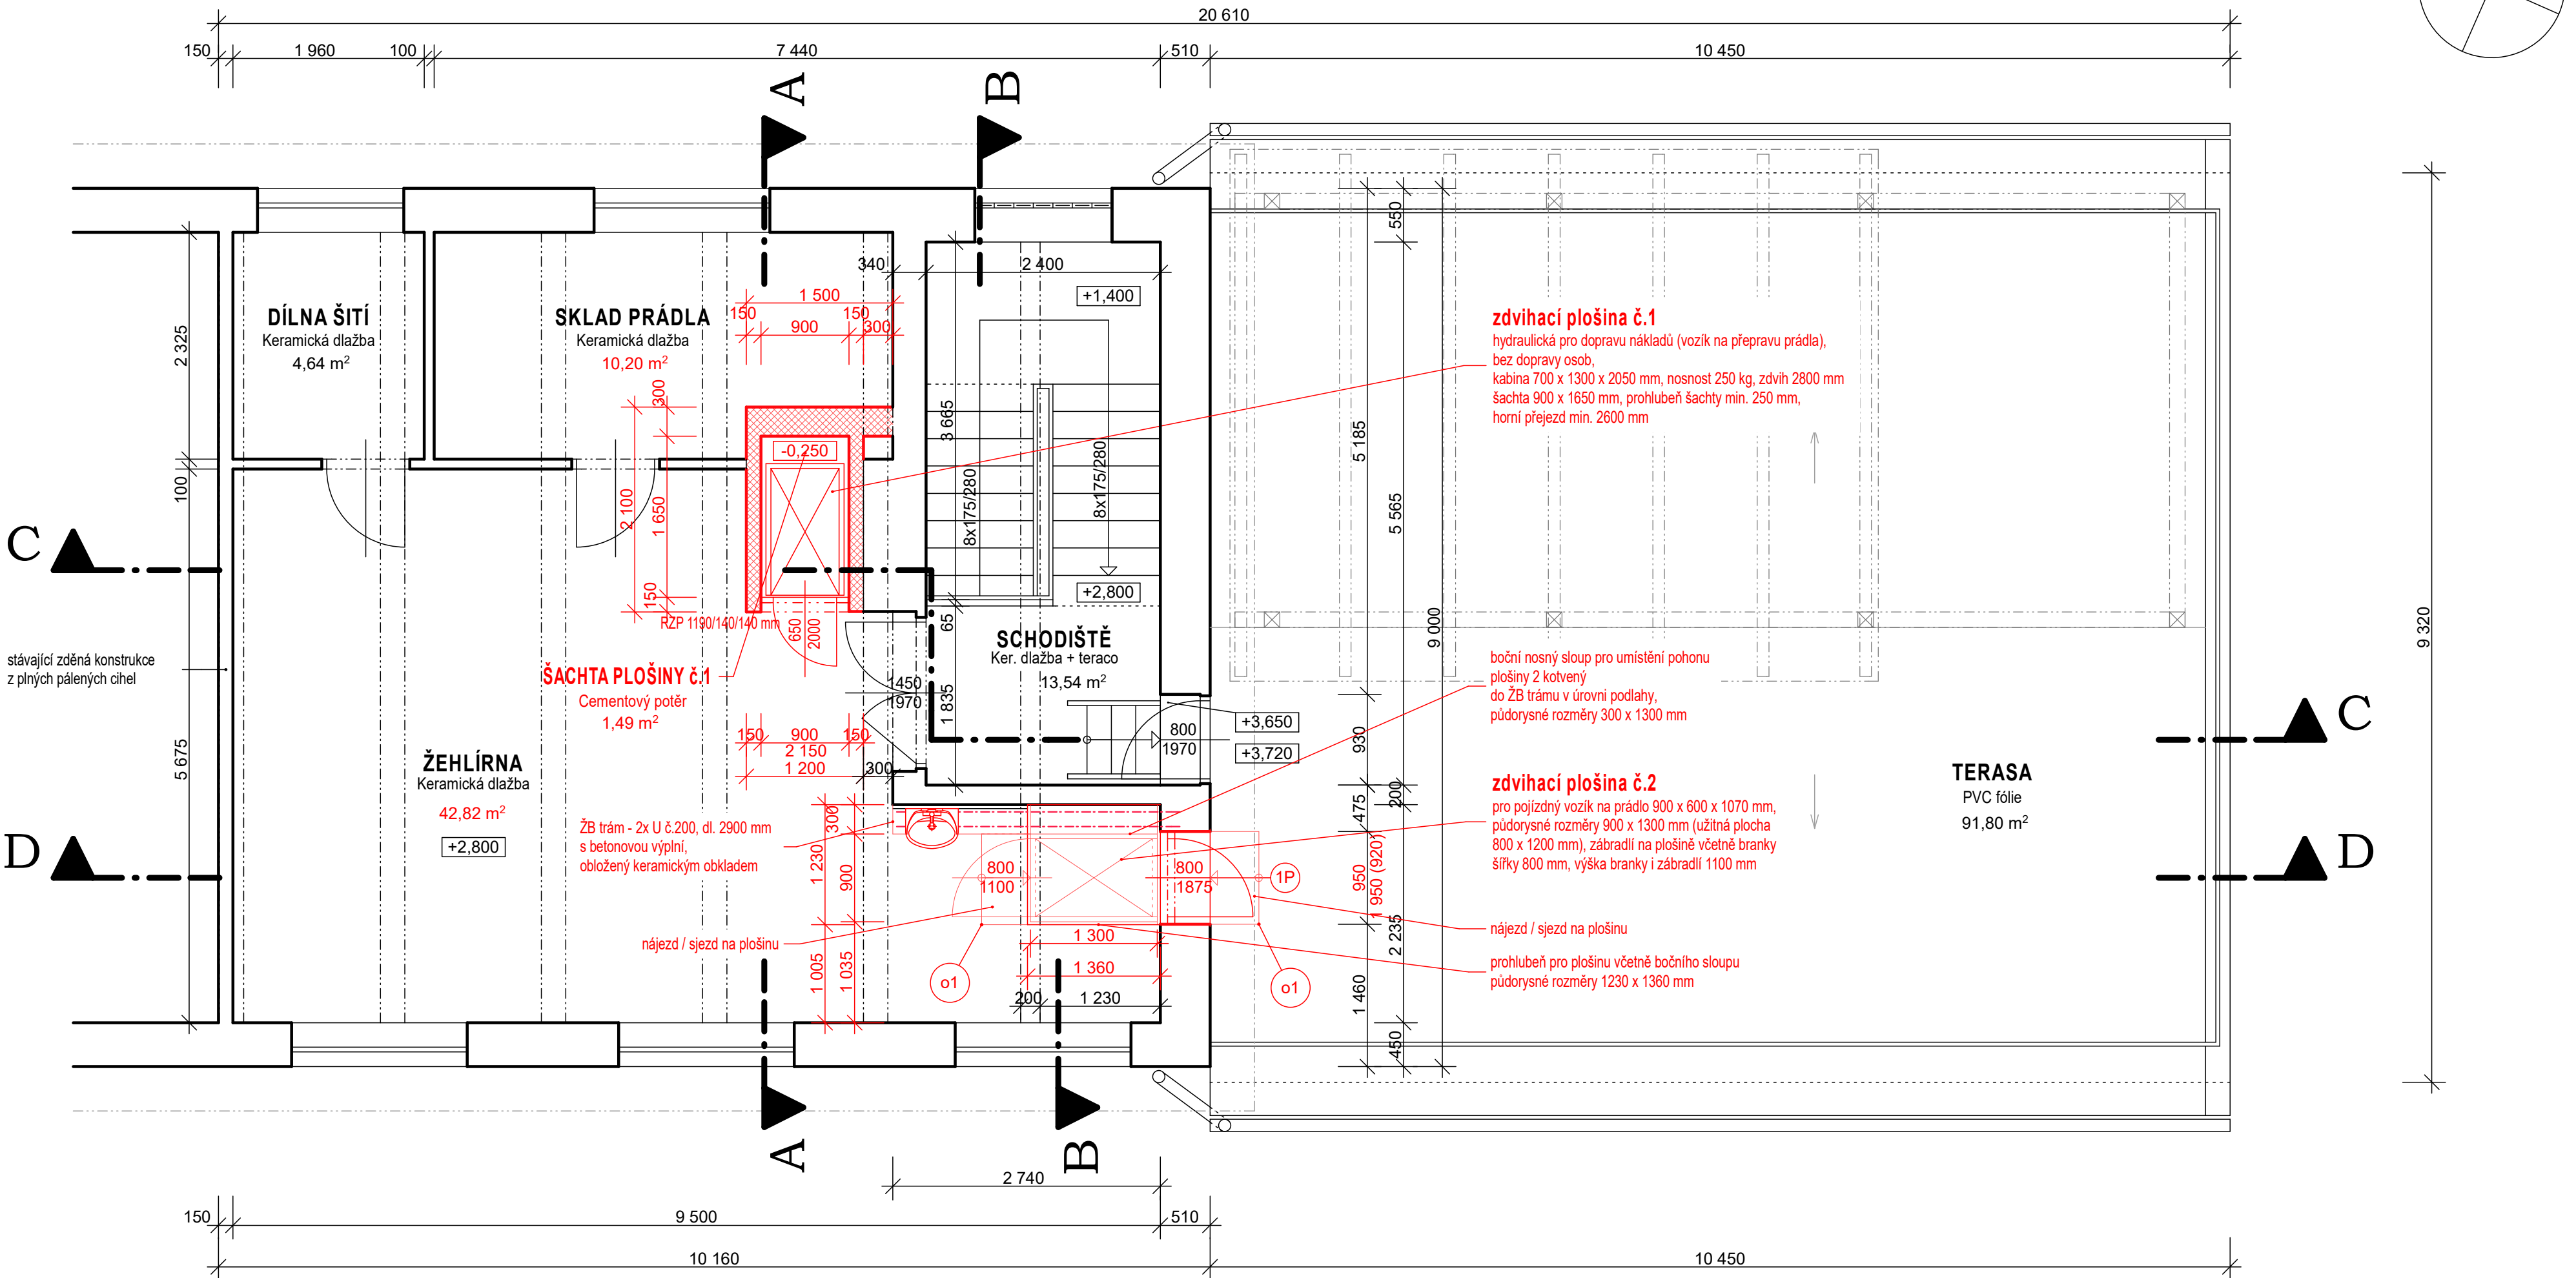

POPIS MATERIÁLŮ

- STÁVAJÍCÍ KONSTRUKCE NEDOTČENÉ STAVEBNÍMI ÚPRAVAMI
- ZDIVO Z PLŇÝCH CIHEL P15 NA M10
- ŽELEZOBETON
- PROSTÝ BETON
- ROSTLÝ TERÉN

±0,000 = STÁVAJÍCÍ PODLAHA V 1.N.P.

ATELIER PAVLÍČEK - architektonická a inženýrská kancelář Rooseveltova 2855, 544 01 Dvůr Králové n/L, IČ: 412 27 221 mobil: (+420) 603 202 456 , www.atelierpavlicek.cz		PARÉ Č. :	
VEDOUcí PROJEKTU: ING. MAREK PAVLÍČEK		ZODPOVĚDNÝ PROJEKTANT: AUT. ING. MAREK PAVLÍČEK	
MÍSTO: TMAVÝ DŮL KRAJ: KRÁLOVÉHRADECKÝ		Č. ZAK. 5 / 18	STUPEŇ: DPS
INVESTOR: KRÁLOVÉHRADECKÝ KRAJ, PIVOVARSKÉ NÁMĚSTÍ 1245, 500 03 HRADEC KRÁLOVÉ		DATUM: 10 / 2018	MĚŘÍTKO: 1 : 50
AKCE: STAVEBNÍ ÚPRAVY PRÁDELNY, Domov důchodců, Tmavý Důl 633, Rtně v Podkr.		VÝKR. Č. : D.1.1 AR.12	
FORMÁT: 06 x A4			