
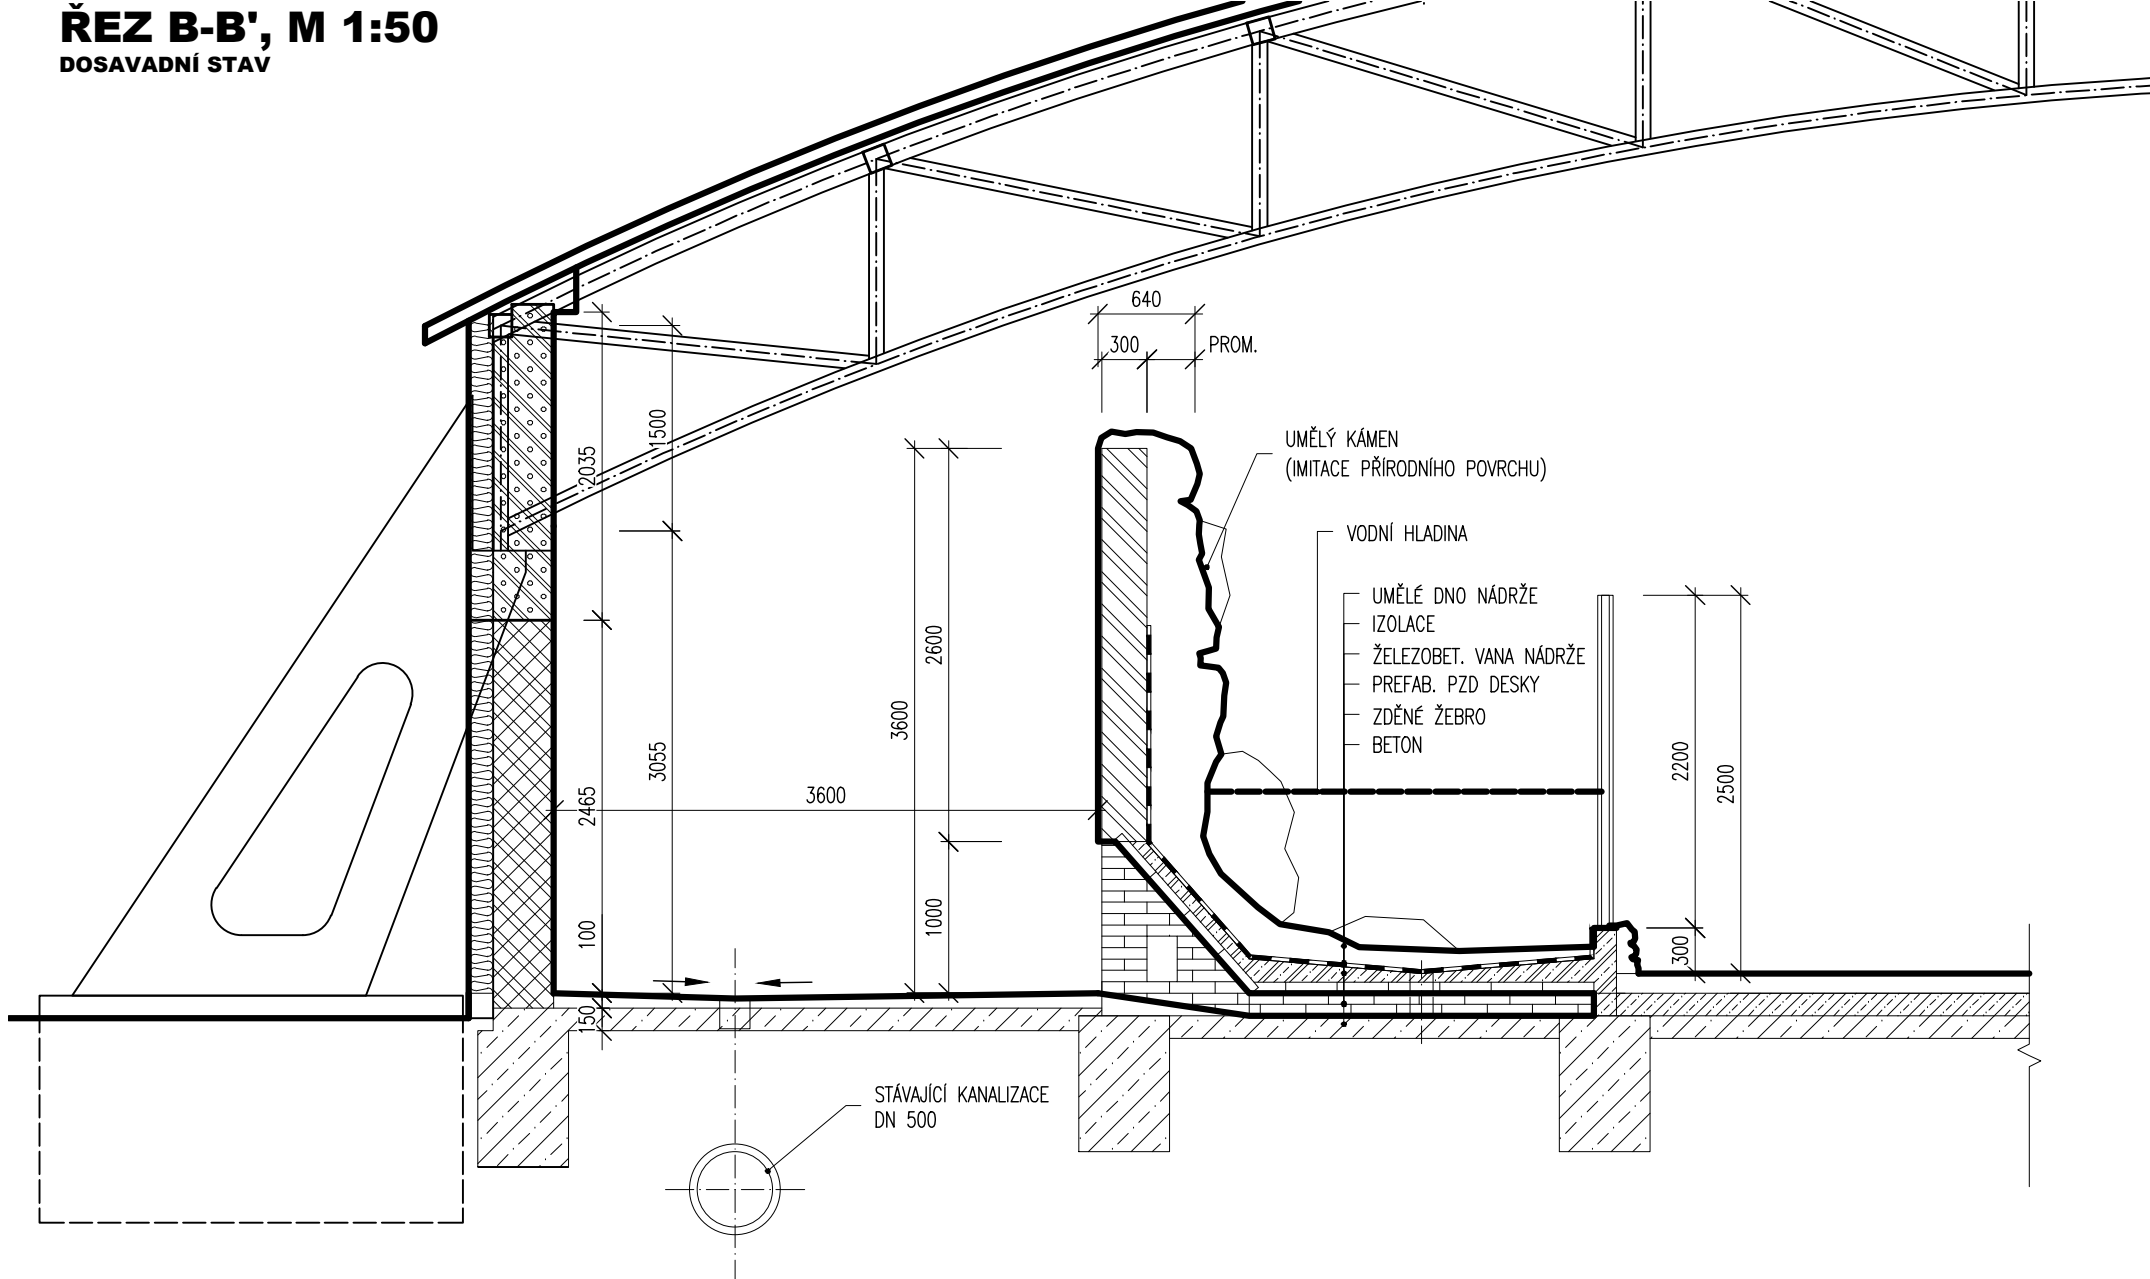


POZNÁMKY:

- ROZMĚRY STÁVAJÍCÍCH KONSTRUKCÍ BYLY PŘEVZATY Z ARCHIVNÍ DOKUMENTACE, PŘÍPADNĚ BYLY DOMĚŘENY NA MÍSTĚ
- TLOUŠTKY A DIMENZE SKRYTÝCH KONSTRUKCÍ BYLY ODHADNUTY !
- DÉLKOVÉ KÓTY JSOU ZAKROUHLĚNY NA 5 mm
- PŘED ZAHÁJENÍM STAVBY ZHOTOVITEL STAVBY ZAJISTI VYTVOŘEN VŠECH SÍTÍ
- PRO PŘEHLEDNOST VÝKRESU NEJEDNOTLIVÉ STAVAJÍCÍ TECHNOLOGICKÉ VYBAVENÍ ZAKRESLENO (FILTRACE, ČERPADLA, POTRUBÍ A TAK POD.)

LEGENDA MATERIÁLU:

- PROSTÝ BETON (ŘEZ)
- ŽELEZOBETONOVÉ KONSTRUKCE (ŘEZ)
- ZDĚNÉ KONSTRUKCE (ŘEZ)
- ZDĚNÉ KONSTRUKCE – OBVODOVÉ STĚNY (ŘEZ)
- ZDĚNÉ KONSTRUKCE (POHLED) KŘEMICKÝ OBKLAD
- OCELOVÉ ROŠTY (POROROŠTY) (PŮDORYS)

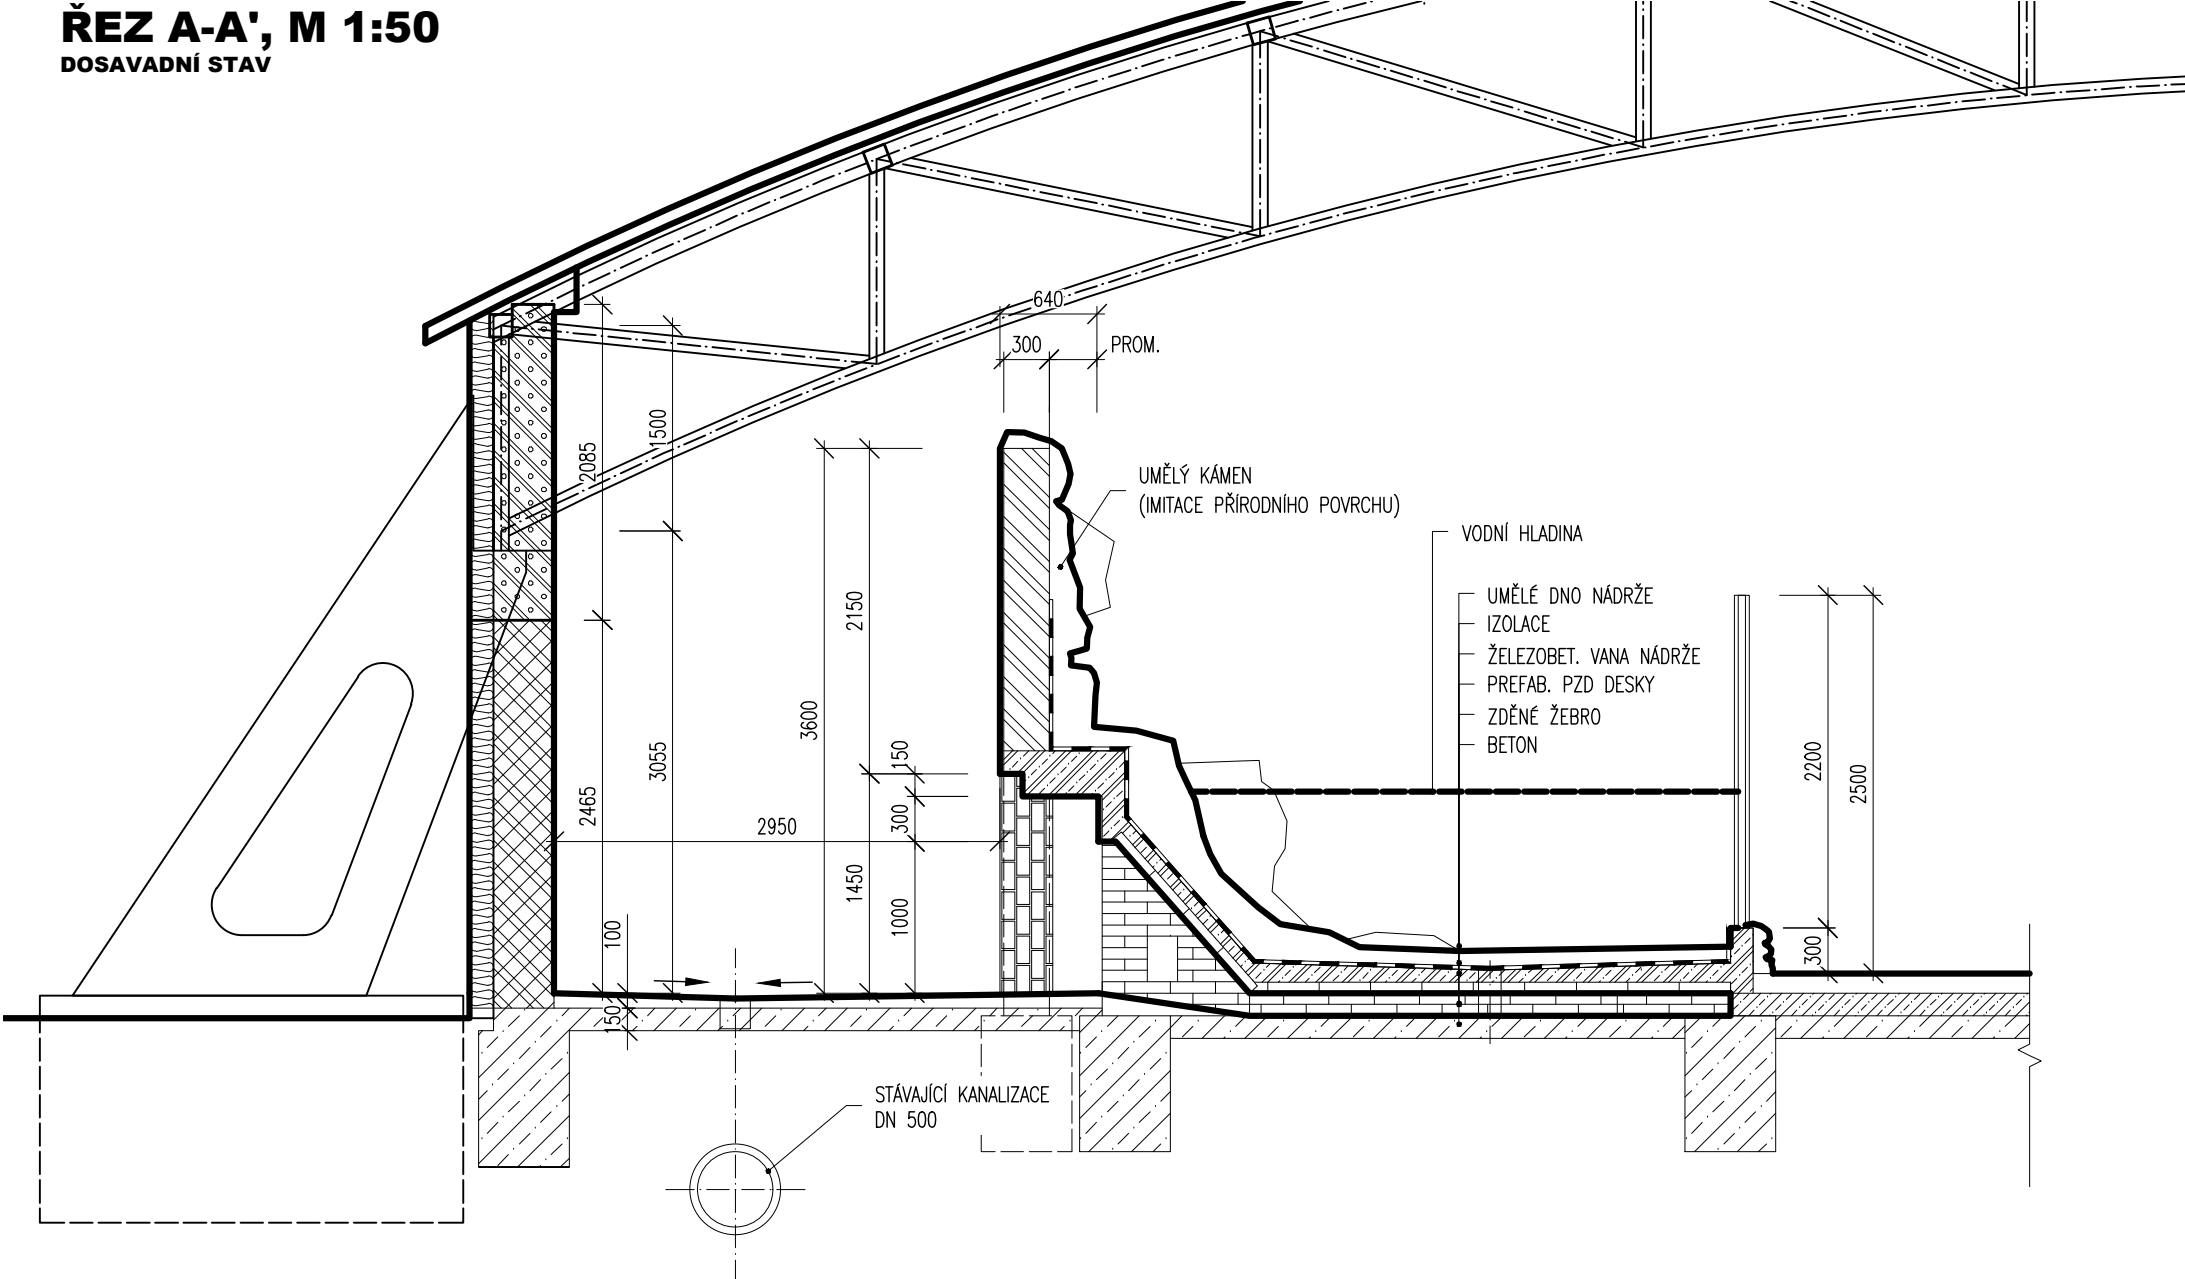

03		
02		
01		
ZMĚNA	POPIS	DATUM



ING. IVAN ŠÍR
PROJEKTOVÁNÍ DOPRAVNÍCH STAVEB a.s.
Háskova 1714/3, 500 02 Hradec Králové, tel: +420 603 181 473, sir@sirvan.cz, www.sirvan.cz
IČ: 287 86 793

Objednatel: ZOO Dvůr Králové a.s.
Stefánikova 1029, 544 01 Dvůr Králové nad Labem

**"ZOO DVŮR KRÁLOVÉ NAD LABEM
pavilon Vodní svět"**

- kraj: Královéhradecký
- MÚ / OU: Dvůr Králové nad Labem
- stupeň újmení: bez újmení
- datum: 05 / 2016
- zákazkové číslo: 151029
- stupeň PD: DSP + DPS + DZS
- odpovědný projektant stavby: Ing. Ivan Šír
- odpovědný projektant objektu: Ing. Ivan Šír
- vypracoval: Michal Marek
- kontroloval: Ing. Ivan Šír
- změna číslo: 00
- měřítko: M 1:50