


LEGENDA MÍSTNOSTÍ:

Číslo místn.	Název (účel)	Plocha (m2)	Povrchy			Poznámky
			Číslo skladby	Podlaha	Stěny	Strop
101	šatna 1	22,51		keramická dlažba	malba bílá	SDK podhled - malba bílá
102	umývárna 1	15,33		keramická dlažba	keramický obklad	SDK podhled - malba bílá
103	wc 1	1,43		keramická dlažba	keramický obklad	SDK podhled - malba bílá
104	wc ženy	7,15		keramická dlažba	keramický obklad	SDK podhled - malba bílá
105	wc muži	10,48		keramická dlažba	keramický obklad	SDK podhled - malba bílá
106	úklidová místnost	3,81		keramická dlažba	keramický obklad	SDK podhled - malba bílá
107	šatna 2	22,67		keramická dlažba	malba bílá	SDK podhled - malba bílá
108	umývárna 2	15,33		keramická dlažba	keramický obklad	SDK podhled - malba bílá
109	wc 2	1,35		keramická dlažba	keramický obklad	SDK podhled - malba bílá
110	kabinet	19,31		keramická dlažba	malba bílá	SDK podhled - malba bílá
111	sprcha	2,53		keramická dlažba	keramický obklad	SDK podhled - malba bílá
112	wc	0,94		keramická dlažba	keramický obklad	SDK podhled - malba bílá

PŮDORYSNÉ SCHEMA:

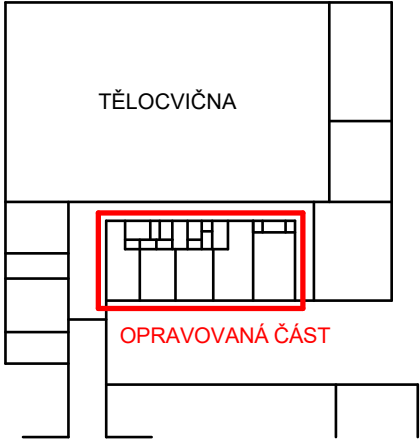

J.Š. Kubína 448, 506 01 Jičín

www.jcpro.org

Ing. Pavel Jarolímek

jarolimek@jcpro.org

tel. 605882390

IČ: 64778878

Ing. Roman Jandera

jandera@jcpro.org

tel. 604558057

IČ:68494858


ZODPOVĚDNÝ PROJEKTANT

Ing. Pavel Jarolímek

VYPRACOVAL

Ing. arch. Lukáš Hubený

NÁHLED AKCE

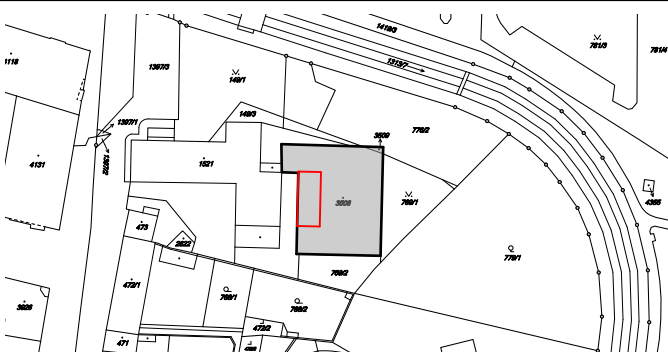

AKCE

**OPRAVA HYGIENICKÉHO ZÁZEMÍ  
TĚLOCVIČNÝ VOŠ a SPŠ JIČÍN  
Pod Koželuhy 100, Jičín  
na pozemcích p.č. 3508 a 3509  
v k.ú. Jičín**

ČÁST DOKUMENTACE

**D.1.4 TECHNIKA PROSTŘEDÍ STAVEB**

OBSAH VÝKRESU

**PŮDORYS 1.NP - INSTALACE  
NAVRŽENÝ STAV**

STAVEBNÍK VOŠ a SPŠ Jičín, IČ: 60116820

Pod Koželuhy 100, 506 41 Jičín

MÍSTO STAVBY Pod Koželuhy 100, 506 41 Jičín

pozemky p.č. 3508 a 3509, k.ú. Jičín

STAVEBNÍ ÚŘAD Jičín

KRAJ Královéhradecký

MĚŘÍTKO 1:50

ÚČEL PD


DATUM 2/2019

Č. ZAKÁZKY 2/2019

PARÉ

ČÍSLO VÝKRESU

1

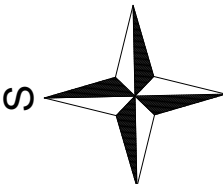

VÝŠKOVÝ SYSTÉM RELATIVNÍ  
±0,000 - ÚROVEŇ STÁVAJÍCÍ PODLAHY CHODBY 1.NP