


VYTYČENÍ SO 04 - HRANY				
Číslo bodu	X	Y	Z	
301	1012759.68	671512.19	0.000	
302	1012766.32	671510.33	291.790	
303	1012772.34	671513.73	291.710	
304	1012774.54	671516.54	291.600	
305	1012776.16	671519.09	291.580	
306	1012777.23	671521.91	291.520	
307	1012777.21	671522.49	291.510	
308	1012776.87	671522.96	291.500	
309	1012776.85	671522.98	0.000	
310	1012773.89	671519.10	291.540	
311	1012772.91	671517.70	0.000	

VYTYČENÍ SO 04 - HRANY				
Číslo bodu	X	Y	Z	
312	1012771.16	671514.65	291.760	
313	1012768.61	671512.57	291.790	
314	1012765.44	671511.77	291.820	
315	1012761.66	671514.73	0.000	
316	1012779.80	671496.50	0.000	
317	1012778.49	671497.69	291.600	
318	1012777.24	671498.95	291.650	
319	1012775.52	671503.10	291.750	
320	1012776.90	671507.38	291.820	
321	1012778.24	671509.10	291.780	
322	1012780.57	671512.06	291.660	

VYTYČENÍ SO 04 - HRANY				
Číslo bodu	X	Y	Z	
323	1012780.83	671512.24	291.650	
324	1012781.14	671512.22	291.630	
325	1012783.37	671511.19	291.530	
326	1012785.46	671509.89	0.000	
327	1012791.84	671505.38	0.000	
328	1012779.42	671508.17	291.810	
329	1012778.08	671506.46	291.850	
330	1012777.18	671504.67	291.960	
331	1012777.06	671502.68	291.870	
332	1012781.77	671499.06	0.000	
333	1012780.84	671497.86	0.000	

VYTYČENÍ SO 04 - HRANY				
Číslo bodu	X	Y	Z	
334	1012775.90	671501.64	291.840	
335	1012795.64	671548.99	0.000	
336	1012796.17	671548.95	291.000	
337	1012796.44	671549.41	290.980	
338	1012795.72	671552.02	290.970	
339	1012793.93	671554.05	0.000	
340	1012809.00	671551.42	0.000	
341	1012812.78	671553.37	290.740	
342	1012816.91	671552.32	0.000	

VYTYČENÍ SO 04 - VPUSTI, LINOVOÉ ŽLABY				
Číslo bodu	X	Y	Z	
401	1012776.32	671522.73	291.480	

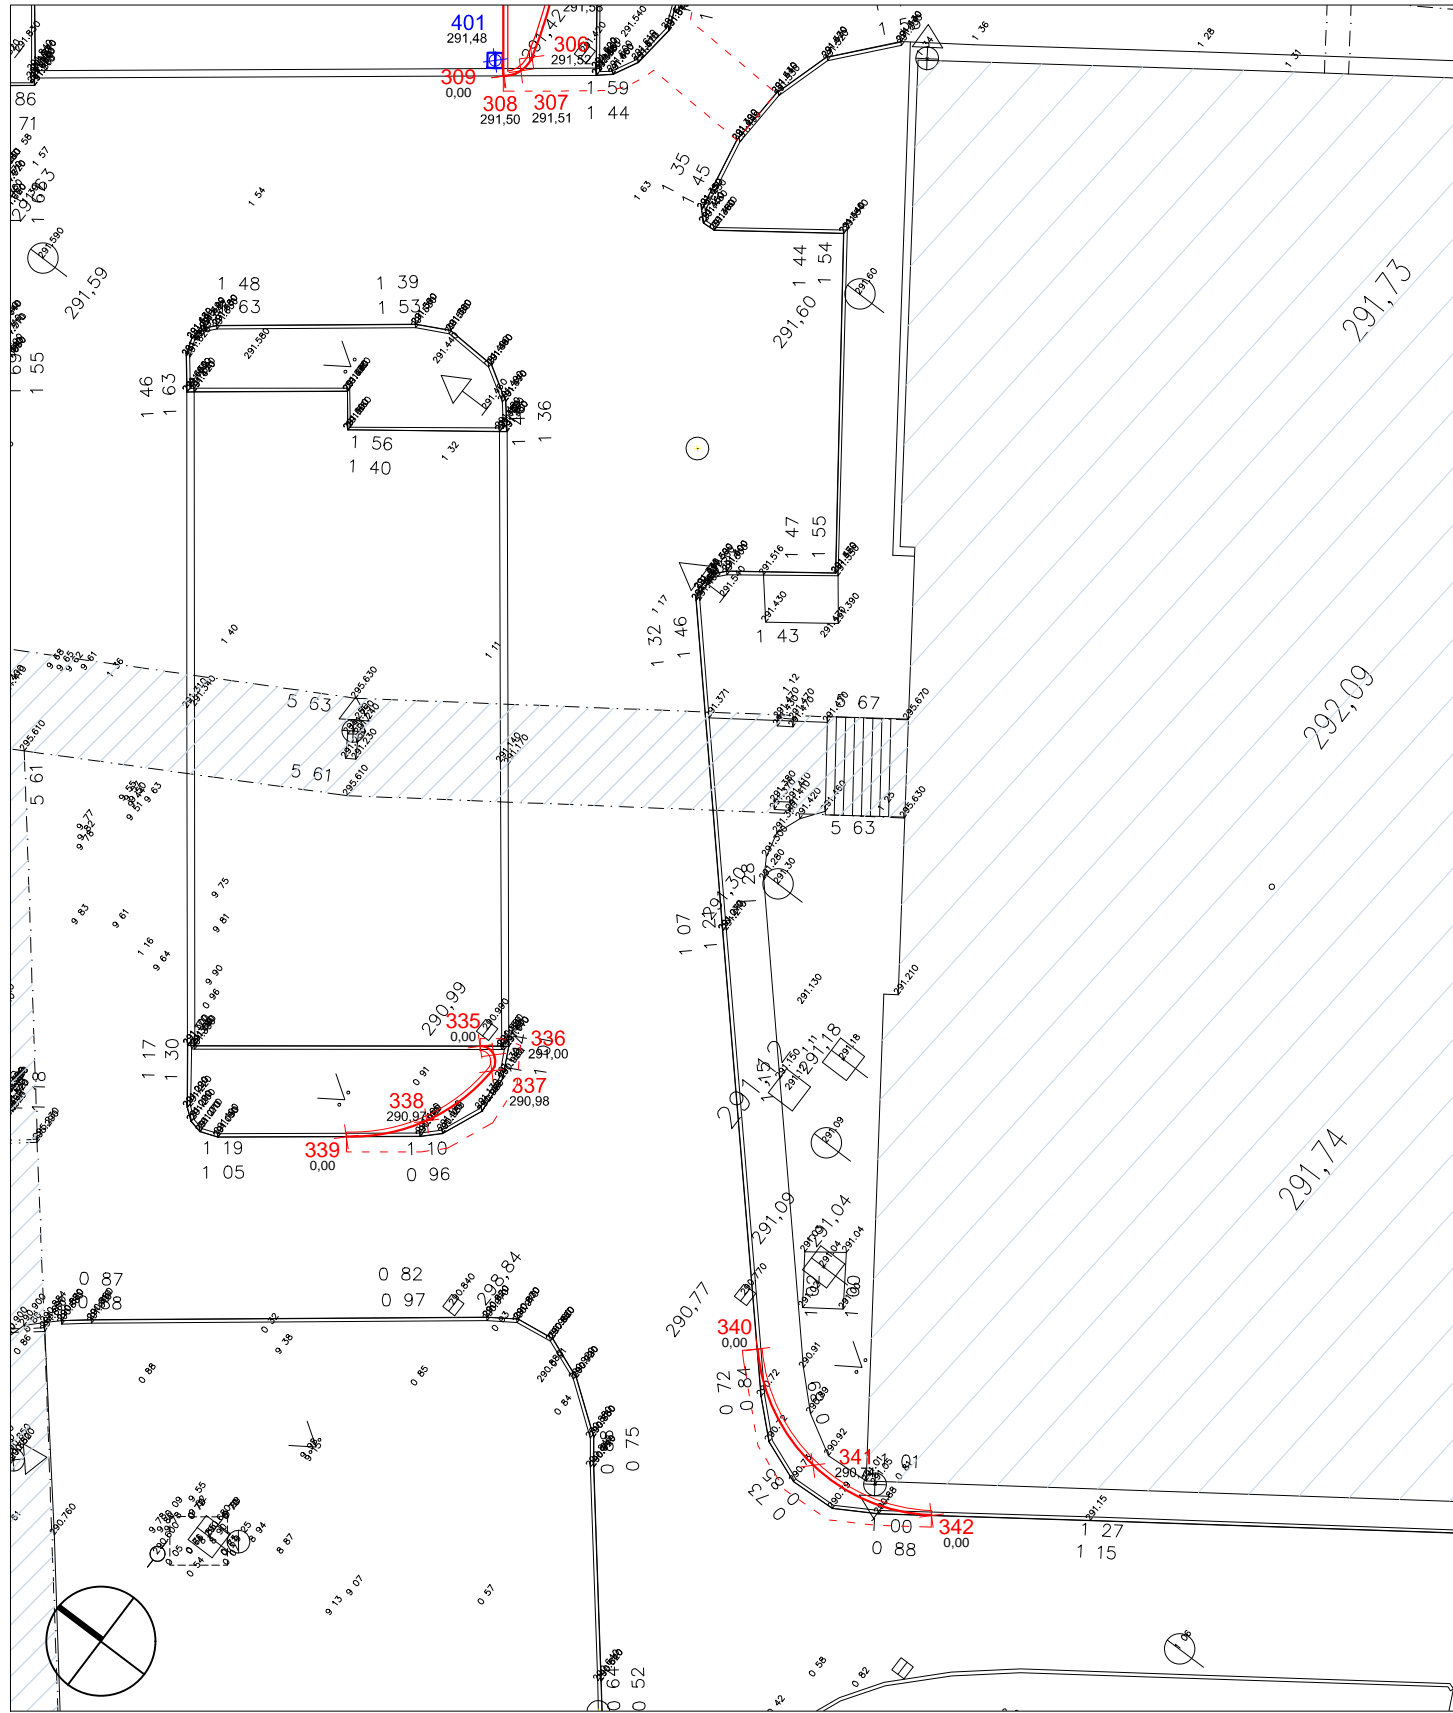

Změna vstupu s lékárnou do areálu nemocnice Jičín

MÍSTO STAVBY
LOCATION
Oblastní nemocnice Jičín
Bolzanova 512, 506 43 Jičín, kraj Královéhradecký

INVESTOR
INVESTOR
Královéhradecký kraj
Pivovarské náměstí 1245
500 03 Hradec Králové

KONCEPČNÍ ARCHITEKT
CONCEPT ARCHITECT
KARLÍNBLOK
ARCHITEKTI & PROJEKTANTI

AUTORIZACE
AUTHORIZATION

KARLÍNBLOK, s.r.o.
Pernerova 659/31a
186 00 Praha 8 - Karlín
www.karlinblok.cz

GENERALNÍ PROJEKTANT
GENERAL PLANNER
improjekt
IM Projekt, spol. s r. o.
Náměstí Míru 13
Mladá Boleslav
293 01
www.improjekt.cz

MANAŽER PROJEKTU
PROJECT MANAGER
Ing. Martin Fořt

ARCHITEKT PROJEKTU
ARCHITECT
Ing. arch. Jan Žlábek

HLAVNÍ STATIK PROJEKTU
STRUCTURAL ENGINEER
Ing. Aleš Kopřiva

ZPRACOVATEL
RESPONSIBLE DESIGNER
ADVISA, s.r.o.
Pernerova 659/31a
186 00 Praha 8 - Karlín
www.advisia.cz

OPROVĚDNÝ PROJEKTANT
RESPONSIBLE DESIGNER
Ing. Miroslav Větrovský

VYPRACOVAL
DRAWN BY
Ing. Tereza Škorpilová

ČÍSLO ZAKÁZKY
PROJECT NO.
16-022

KONTROLOVAL
CHECKED BY
Ing. Petr Praženka

STUPEŇ DOKUMENTACE
DESIGN STAGE
DOKUMENTACE PRO PROVEDENÍ STAVBY

OZNAČENÍ
CODE
DPS

ČÁST
SECTION
D

OBJEKT (SO) PROVOZNÍ SOUBOR (PS)
BUILDING
SO-04

DĚLENÍ
STRUCTURE
Úprava zadního vjezdu

PROFESNÍ DL
STRUCTURE
090

KÓD PROF.
PROFF. CODE
KOMUNIKACE A ZPEVNĚNÉ PLOCHY

DĚLENÍ
STRUCTURE

ČLENĚNÍ
STRUCTURE

NAZEV VÝKRESU
DRAWING DESCRIPTION
Situace vytyčení

DATUM
DATE
01/2017

MĚŘÍTKO
SCALE
1:250

KOPIE
PAGE

ČÁST
SECTION
D

SO
PS
SO-04

DĚLENÍ
STRUCTURE
090

Č. VÝKR.
DRAWING NO.
04

Č. REVIZE
REVIZ. NO.
00