
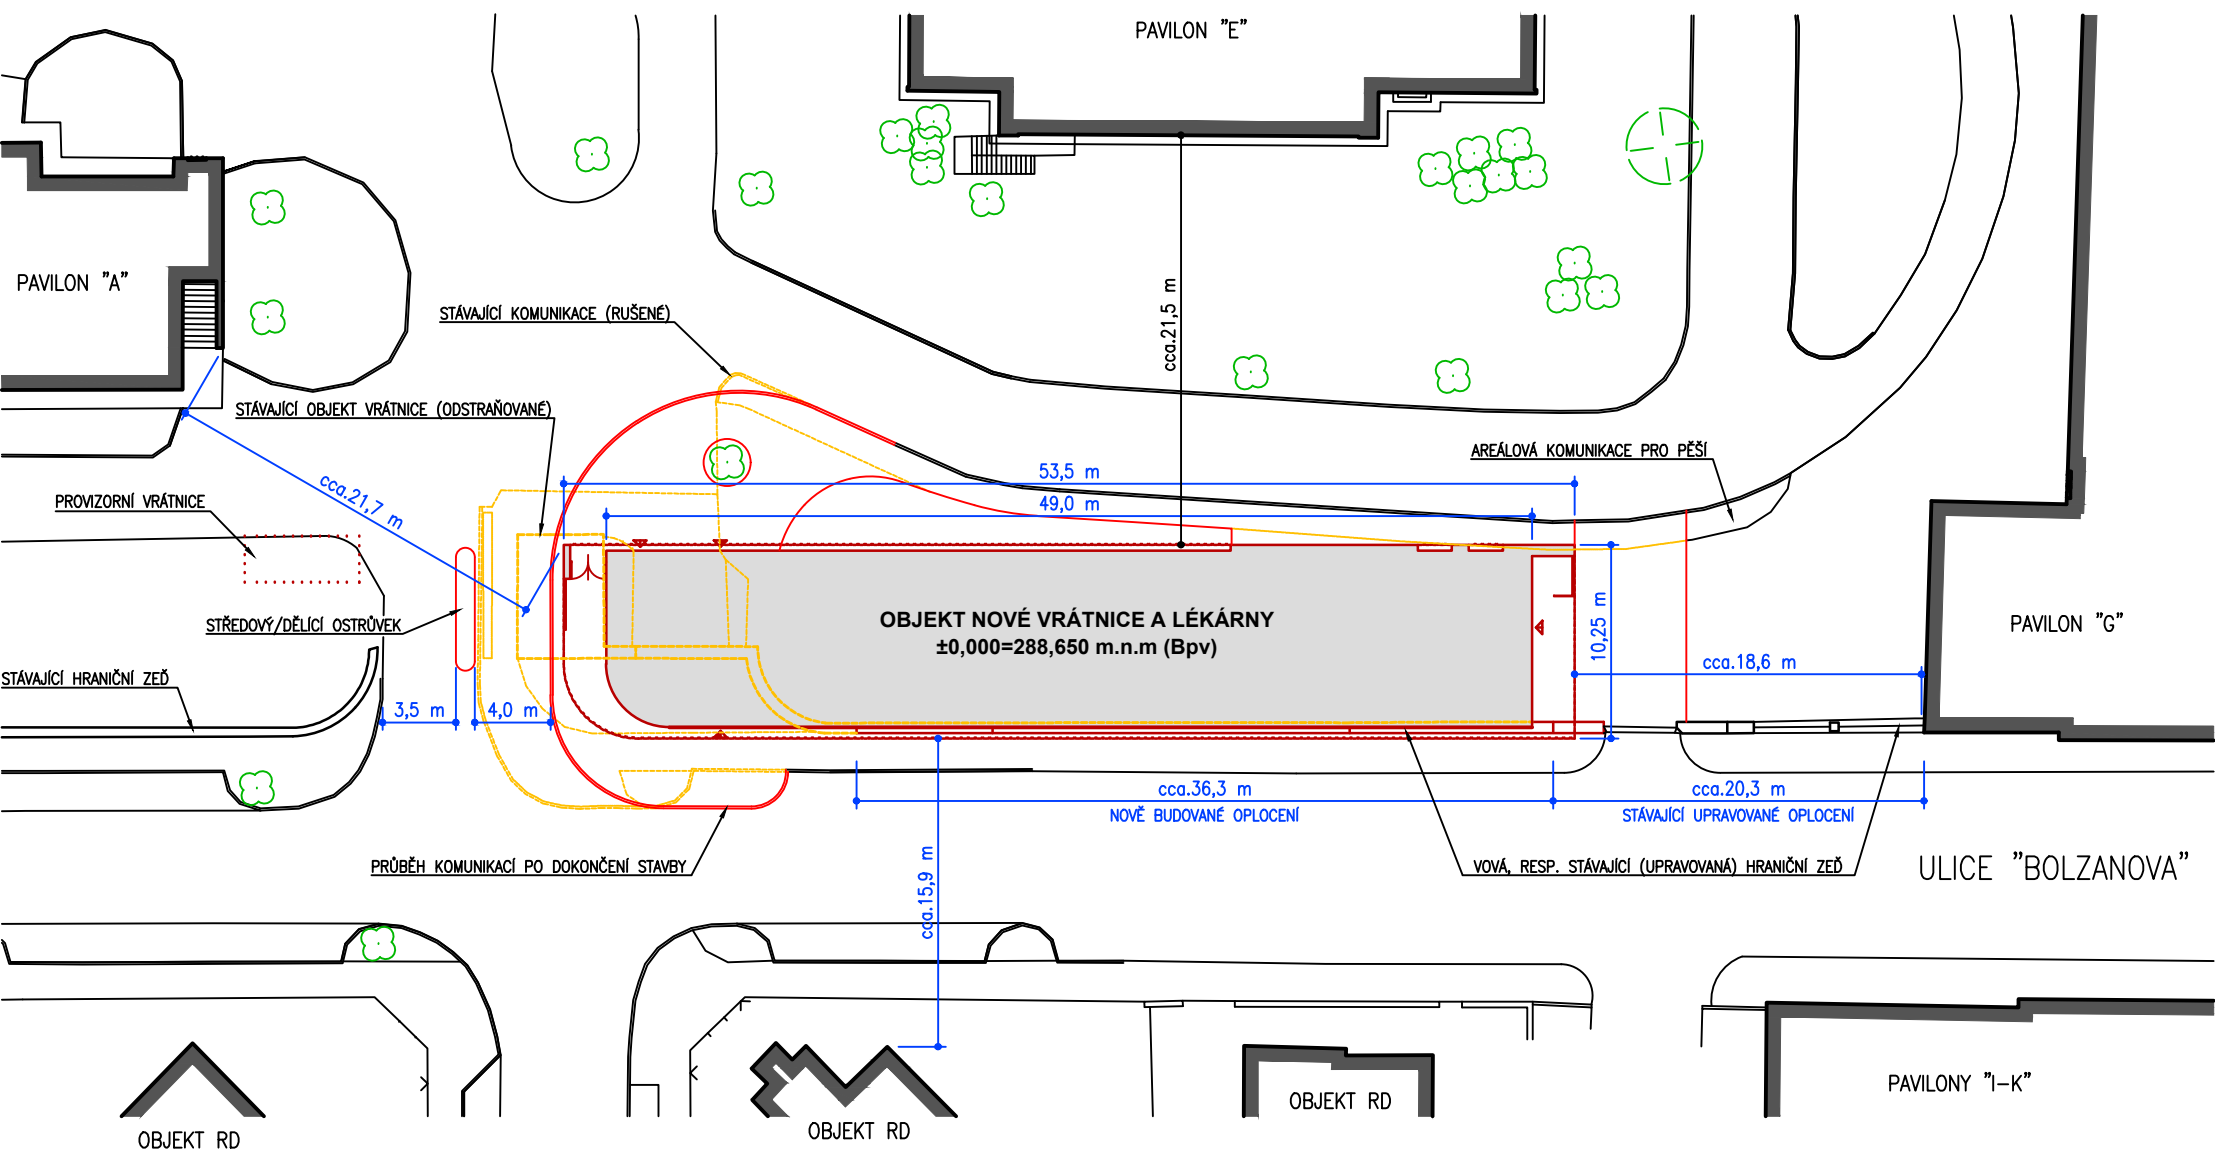
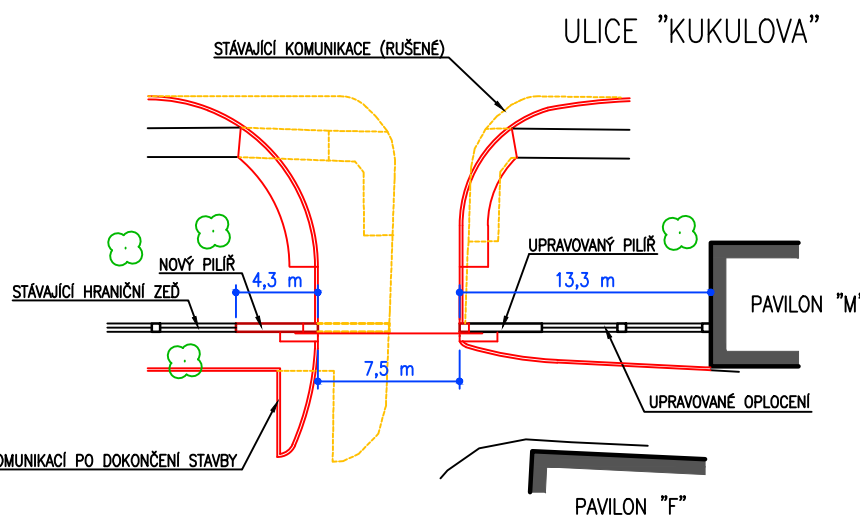


CELKOVÝ SITUAČNÍ VÝKRES STAVBY

OBJEMOVÉ A KAPACITNÍ UKAZATELE NOVÉHO OBJEKTU :

PŮDORYSNÝ PRŮMĚT PULTOVÉ STŘECHY	545,0 m ²
VLASTNÍ OBJEKT (BEZ PŘESAHŮ STŘECH)	461,9 m ²
OBESTAVĚNÝ PROSTOR	2.136,6 m ³
POČET PRACOVNÍKŮ ... VRÁTNICE ...	5 (SMĚNNÝ PROVOZ)
... LÉKÁRNA ...	15 (SMĚNNÝ PROVOZ)

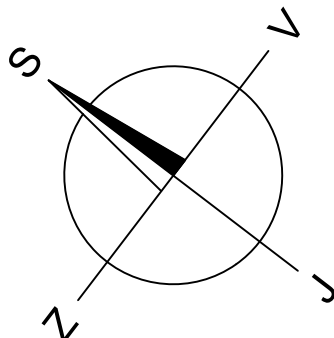

STAVBA
BUILDING

Změna vstupu s lékárnou do areálu nemocnice Jičín

MÍSTO STAVBY
LOCATION

Oblastní nemocnice Jičín
Bolzanova 512, 506 43 Jičín, kraj Královéhradecký

INVESTOR
INVESTOR

KRAJ
KRAJ

Královéhradecký kraj
Pivovarské náměstí 1245
500 03 Hradec Králové

KONCEPČNÍ ARCHITEKT
CONCEPT ARCHITECT

KARLÍNBLOK

ARCHITEKTI & PROJEKTANTI

AUTORIZACE
AUTHORIZATION

KARLÍNBLOK, s.r.o.

Pernerova 659/31a
186 00 Praha 8 - Karlín
www.karlinblok.cz

GENERÁLNÍ PROJEKTANT
GENERAL PLANNER

improjekt

IM Projekt, spol. s r. o
Náměstí Míru 13
Mladá Boleslav
293 01
www.improjekt.cz

ZPRACOVATEL
SUBCONTRACTOR

KARLÍNBLOK, s.r.o.

Pernerova 659/31a
Praha 8 - Karlín
186 00
www.karlinblok.cz

ČÍSLO ZAKÁZKY
PROJECT REF.

16-022

MANAŽER PROJEKTU
PROJECT MANAGER

Ing. Martin Fořt

ARCHITEKT PROJEKTU
ARCHITECT

Ing. arch. Jan Žlábek

HLAVNÍ STATIK PROJEKTU
STRUCTURAL ENGINEER

Ing. Aleš Kopřiva

ODPOVĚDNÝ PROJEKTANT
RESPONSIBLE DESIGNER

Ing. Martin Fořt

VYPRACOVAL
DRAWN BY

Ing. Martin Fořt

KONTROLOVAL
CHECKED BY

Ing. Petr Praženka

STUPEŇ DOKUMENTACE
DESIGN STAGE

DOKUMENTACE PRO PROVÁDĚNÍ STAVBY

ČÁST
SECTION

C

OBJEKT (SO) - PROVOZNÍ SOUBOR (PS)
BUILDING

ZMĚNA VSTUPU S LÉKÁRNOU
DO AREÁLU NEMOCNICE JIČÍN

DÍL
PART

PROFESNÍ DÍL
STRUCTURE

DĚLENÍ
STRUCTURE

ČLENĚNÍ
STRUCTURE

OZNAČ
COD

DP

KÓD PR
PROFF. I

NÁZEV VÝKRESU
DRAWING DESCRIPTION

CELKOVÝ SITUAČNÍ VÝKRES STAVBY

DATUM
DATE

01/2017

MĚRÍTKO
SCALE

...

KOPIE
PAGE

ČÁST
SECTION

C

SO
PS

DÍL
PART

PROF.
PART

DĚLENÍ
DIVISION

ČLENĚNÍ
STRUCT.

Č. VÝKR.
DRAWN. NO.

Č. REV.
REVIZ.

02

01