


KOORDINAČNÍ SITUACE STAVBY

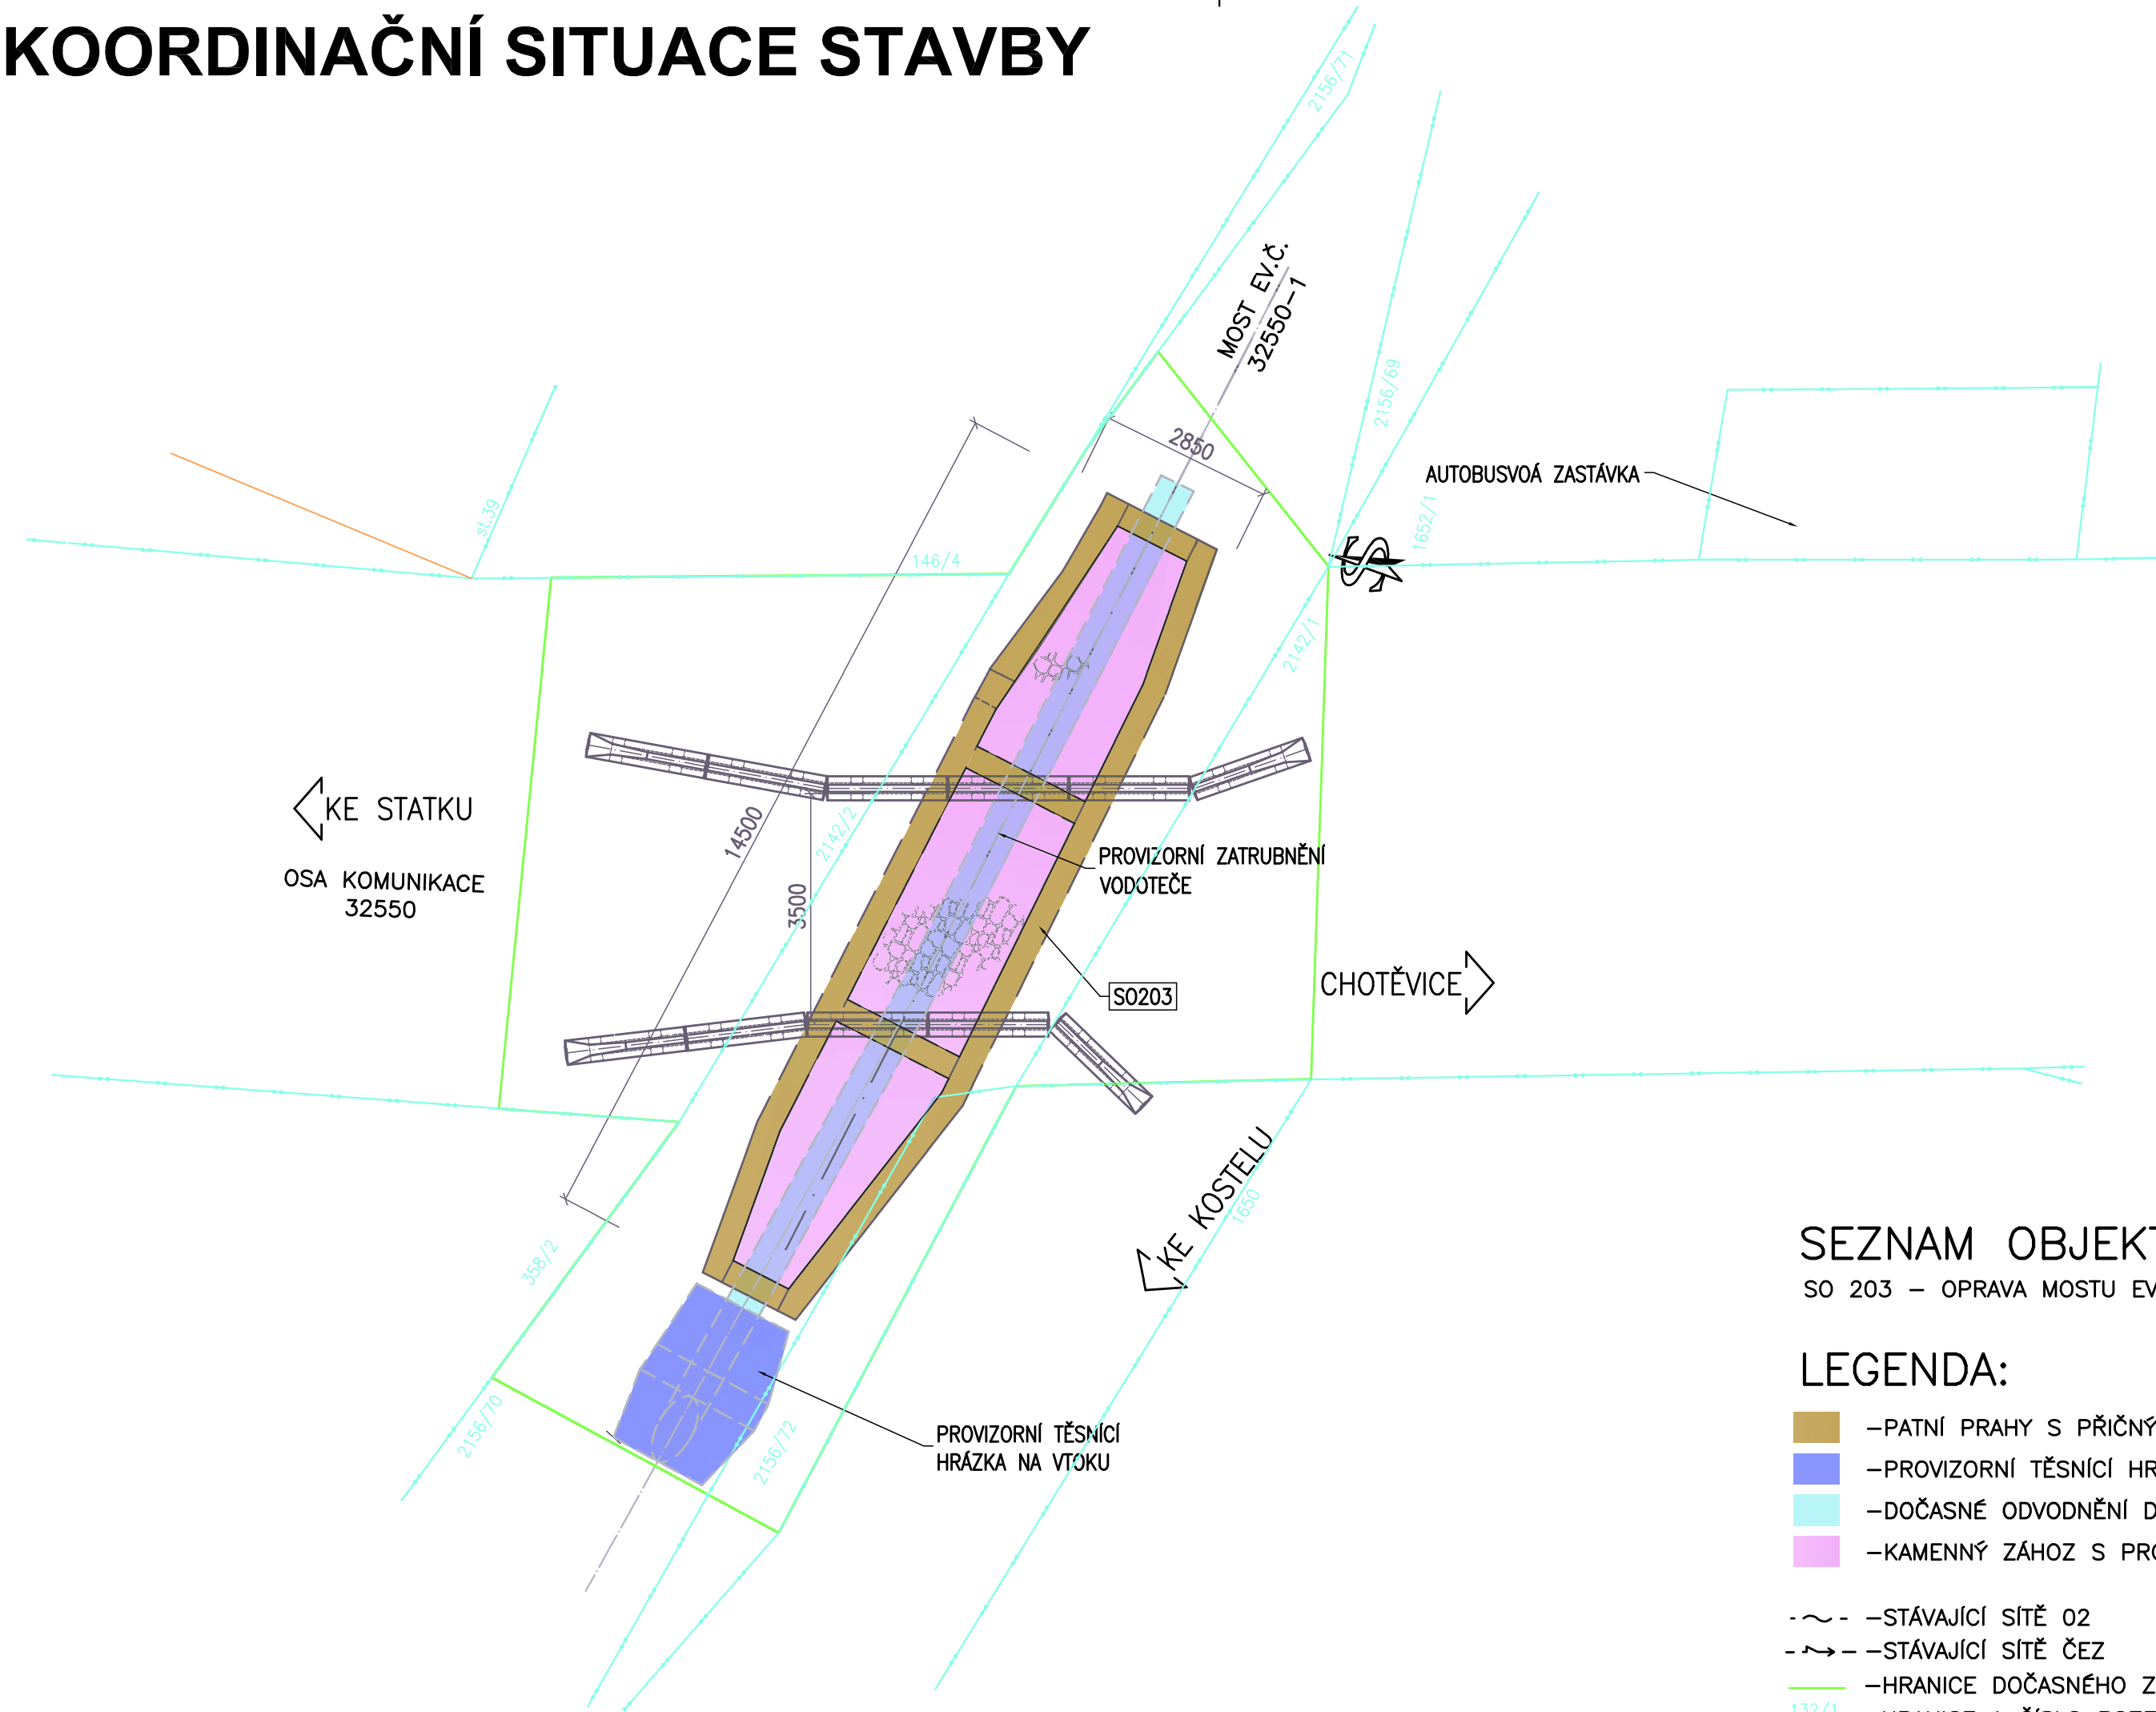

SOUŘADNICOVÝ SYSTÉM: S-JTSK
VÝŠKOVÝ SYSTÉM: Bpv

Objednatel:

Královéhradecký kraj

se sídlem Pivovarské náměstí 1245
500 03 Hradec Králové

Zhotovitel:



valbek

Zodp. projektant

Ing. T. Mareš

Tech. kontrola

Ing. R. Vorschneider

Akce

POVODŇOVÉ ŠKODY III/32550-1
ČERMNÁ - OPRAVA MOSTU

Zhotovitel:

Valbek, spol. s r.o.
Vaňurova 505/17
460 02 Liberec 3

Příloha

KOORDINAČNÍ SITUACE STAVBY

Zak. číslo

13PL11030

Datum

07/2013

Stupeň

DOS/PDPS

Počet formátů

3 x A4





Měřítko

1:100

Č. přílohy

Paré

C.2

 valbek®	Vypracoval	Bc. J. Mourek		Zak. číslo	13PL11030
	Zodp. projektant	Ing. T. Mareš		Datum	07/2013
	Tech. kontrola	Ing. R. Vorschneider		Stupeň	DOS/PDPS
	Akce POVODŇOVÉ ŠKODY III/32550-1 ČERMNÁ - OPRAVA MOSTU			Počet formátů	3 x A4
Měřítko				1:100	
Č. přílohy				Paré	
Zhotovitel: Valbek, spol. s r.o. Vaňurova 505/17 460 02 Liberec 3	Příloha KOORDINAČNÍ SITUACE STAVBY			C.2	