

POŽÁRNÍ DVEŘE 1 : 25 - PŮVODNÍ STAV


HLAVNÍ SCHODIŠTĚ

I. NADZEMNÍ PODLAŽÍ - V PRAVO ODD. CHIRURGIE

- V LEVO ODD. CHIRURGIE


II. NADZEMNÍ PODLAŽÍ - V LEVO ODD. CHIRURGIE, JIP

POHLED

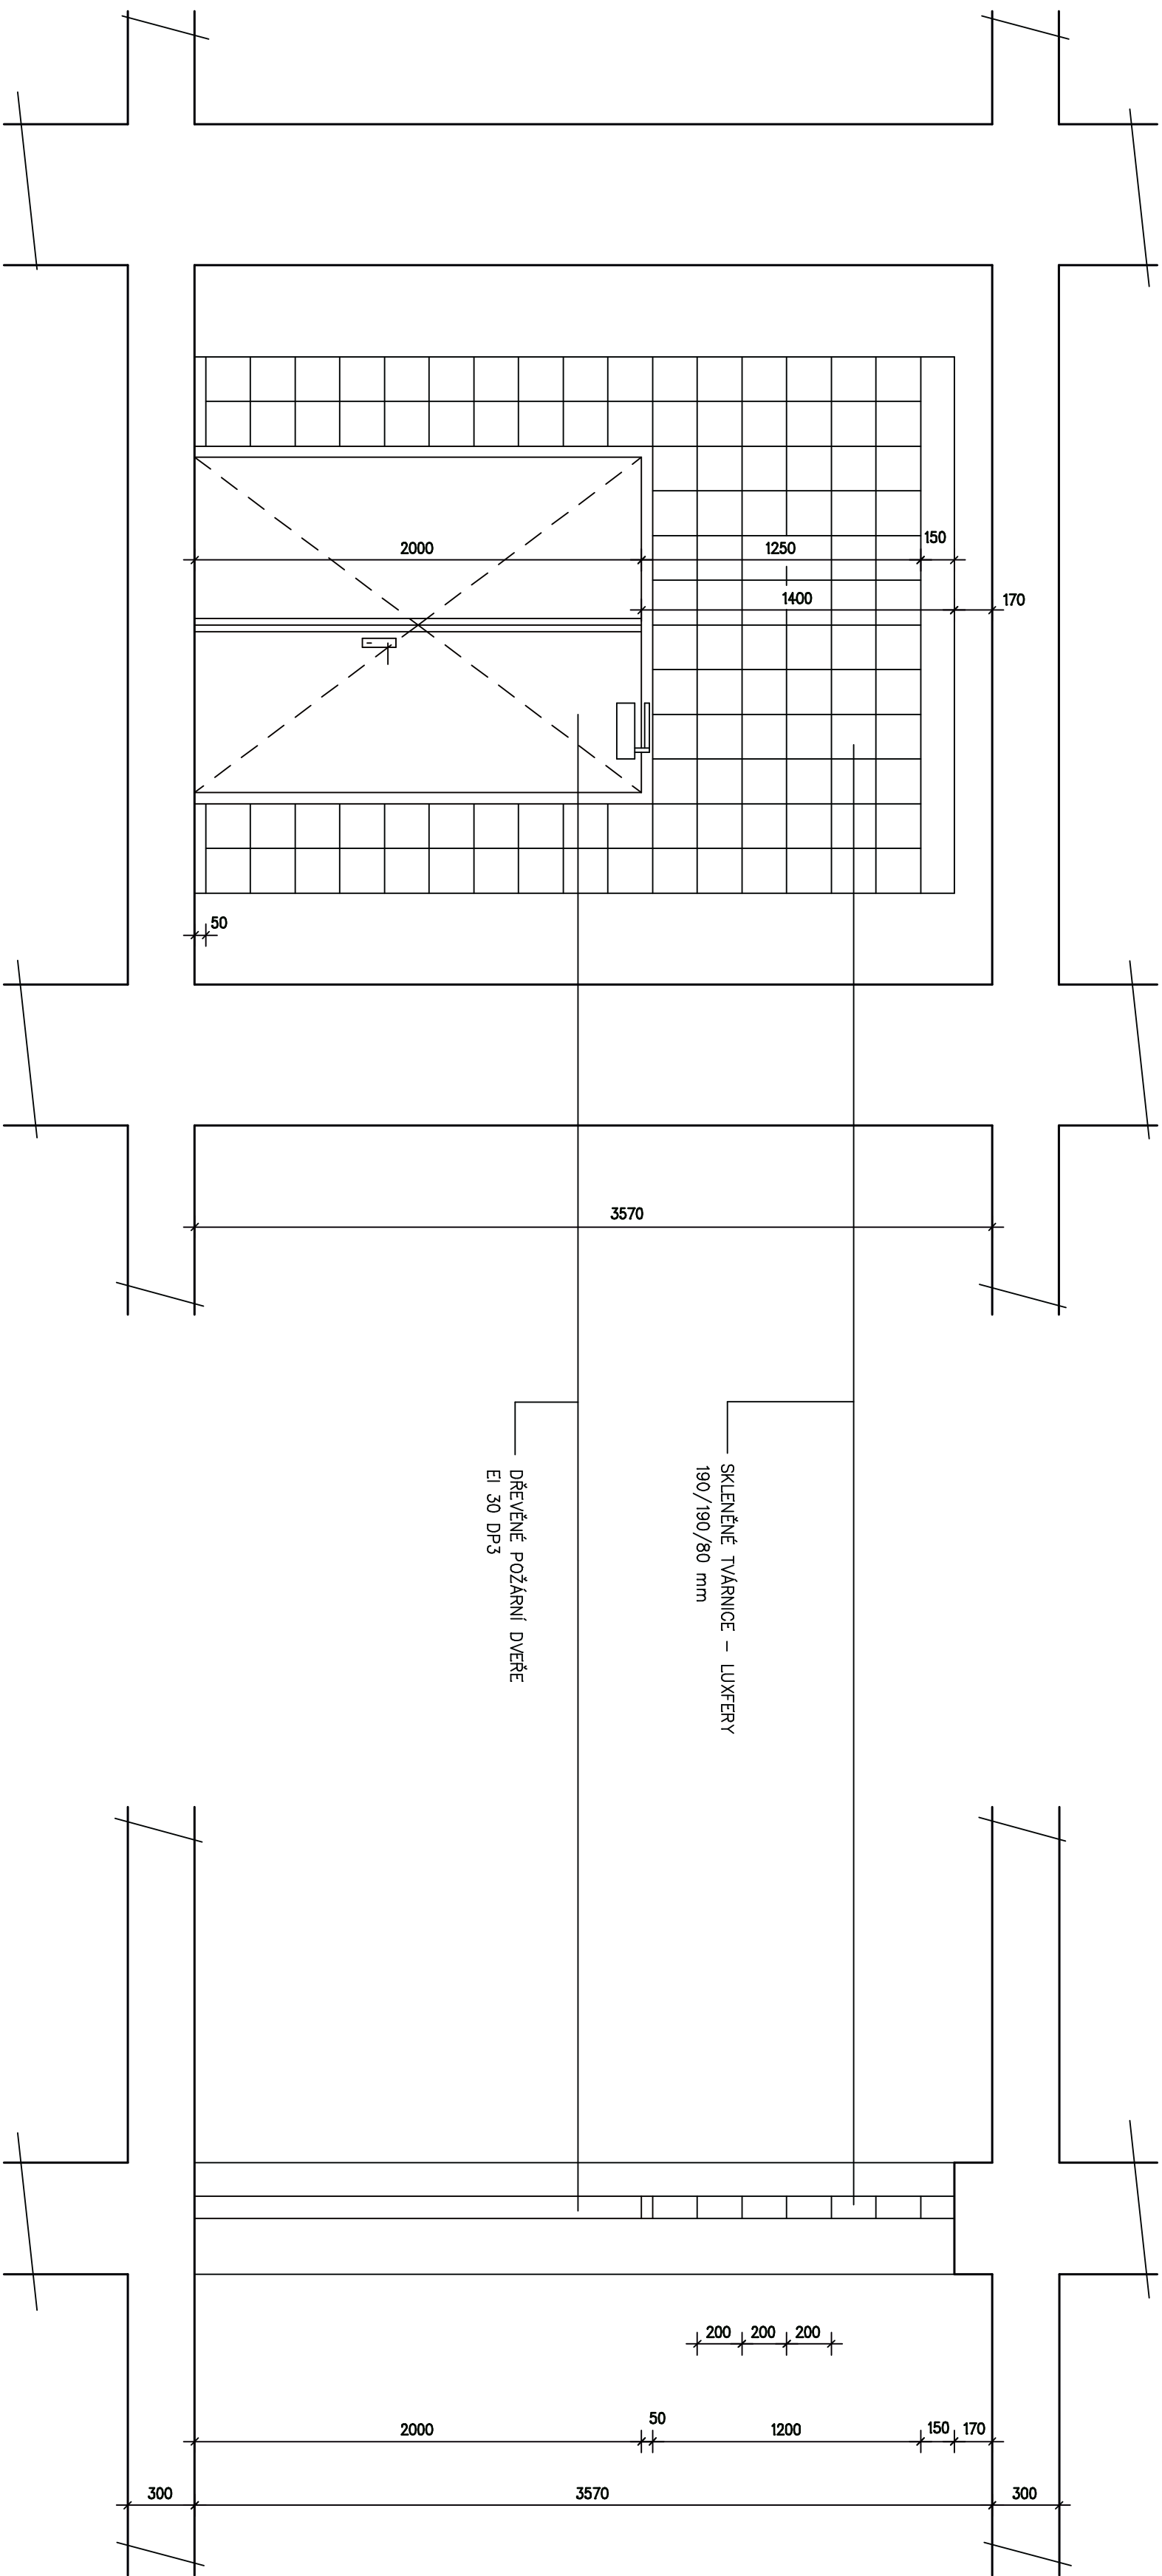

ŘEZ

PŮDORYS

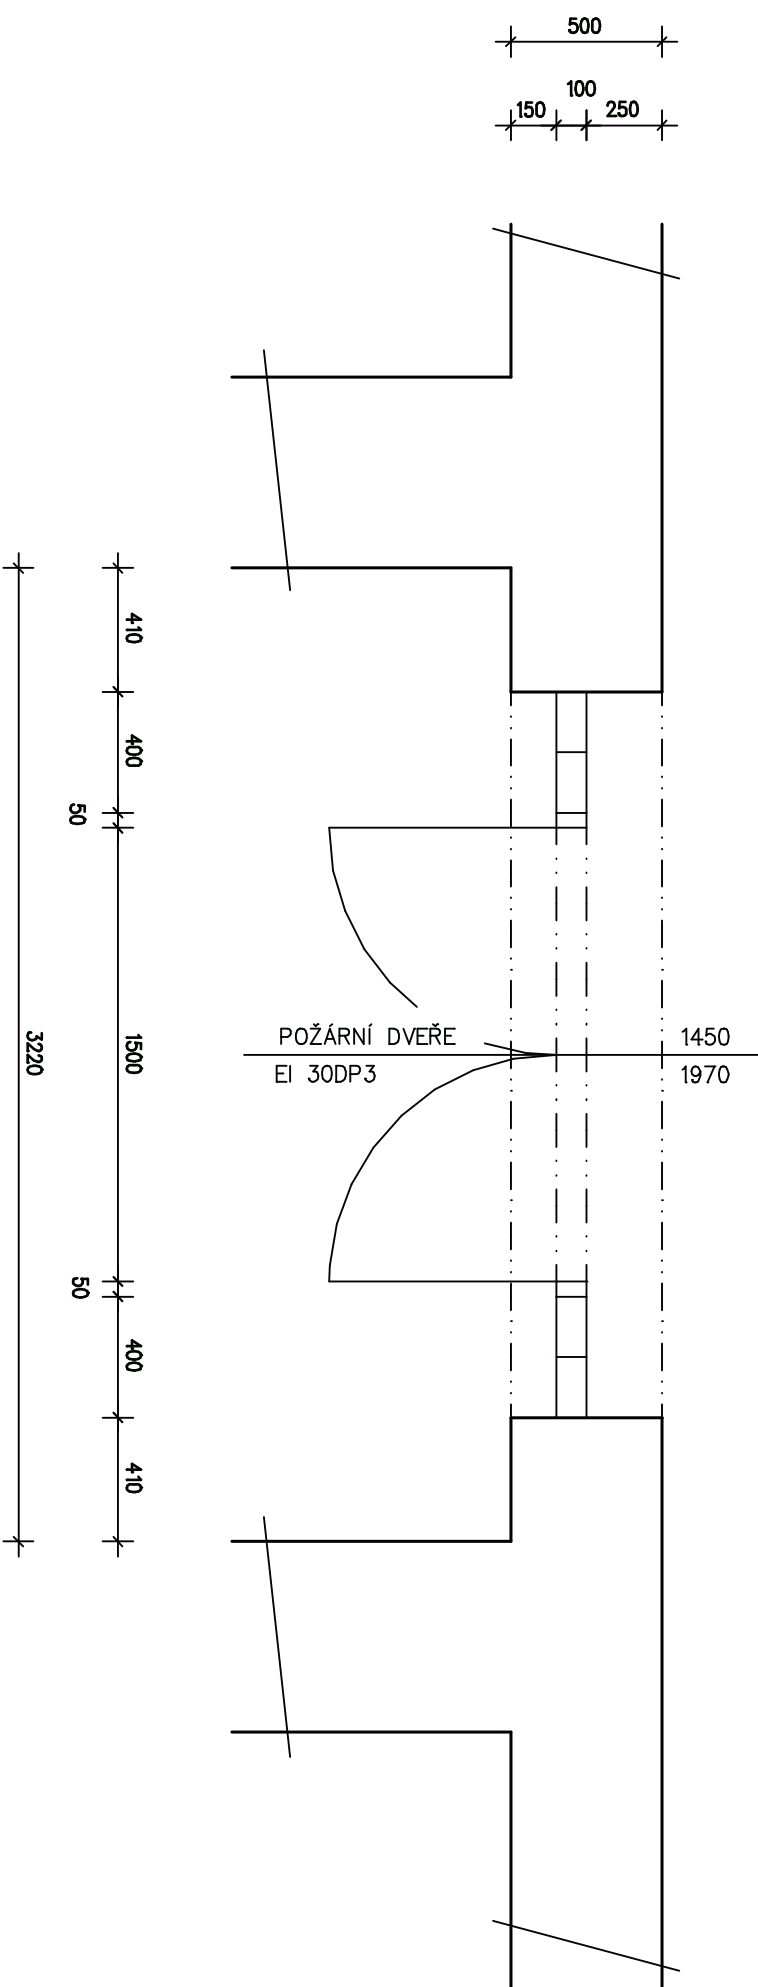

HLAVNÍ ING. PROJEKTANT	ZODP. PROJEKTANT	VYPRACOVAV	MĚŘÍTKO : 1 : 25
ZOBEDK. VÝKLT	ING. JIŘÍ ŠEBEŠT	ZOBEDK. VÝKLT	FORMÁT : 8 A4
INVESTOR : KRALOVÉHRADSKÝ KRAJ, PIVOVARSKÉ NÁMĚSTÍ č.p. 1245, 500 03 HRADEC KRÁLOVÉ	PROJEKTANT : S. ODELER s.r.o.	PROJEKTANT : S. ODELER s.r.o.	PROJEKTANT : S. ODELER s.r.o.
AKCE : ROZVOJ MEDICINÁLNÍCH PLYNŮ A VÝMĚNA POŽÁRNÍCH UZÁVĚRŮ	PROJEKTANT : S. ODELER s.r.o.	PROJEKTANT : S. ODELER s.r.o.	PROJEKTANT : S. ODELER s.r.o.
F - DOKUMENTACE OBJEKTŮ	PROJEKTANT : S. ODELER s.r.o.	PROJEKTANT : S. ODELER s.r.o.	PROJEKTANT : S. ODELER s.r.o.
SO 01 - POŽÁRNÍ DVEŘE	PROJEKTANT : S. ODELER s.r.o.	PROJEKTANT : S. ODELER s.r.o.	PROJEKTANT : S. ODELER s.r.o.
1.1 ARCHITEKTONICKÉ A STAVEBNÍ TECHNICKÉ ŘEŠENÍ	PROJEKTANT : S. ODELER s.r.o.	PROJEKTANT : S. ODELER s.r.o.	PROJEKTANT : S. ODELER s.r.o.
DOKUMENTACE PRO PROVEDENÍ STAVBY - DPS	PROJEKTANT : S. ODELER s.r.o.	PROJEKTANT : S. ODELER s.r.o.	PROJEKTANT : S. ODELER s.r.o.
NÁZEV PŘÍLOHY :	PROJEKTANT : S. ODELER s.r.o.	PROJEKTANT : S. ODELER s.r.o.	PROJEKTANT : S. ODELER s.r.o.
POŽÁRNÍ DVEŘE - PŮVODNÍ STAV	PROJEKTANT : S. ODELER s.r.o.	PROJEKTANT : S. ODELER s.r.o.	PROJEKTANT : S. ODELER s.r.o.
D 1.1.2.	PROJEKTANT : S. ODELER s.r.o.	PROJEKTANT : S. ODELER s.r.o.	PROJEKTANT : S. ODELER s.r.o.