


BOČNÍ POHLED VZT JEDNOTKA

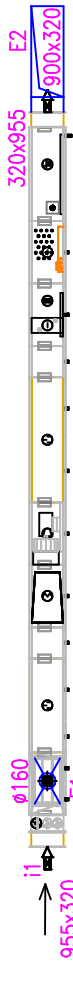

3x KLIMATIZACE SESTAVA, FUNKCE, TEPELNÉ ČERPAČLO
KONZOLACH) INSTALOVANÁ NA FASÁDĚ NA ROZVÁŽECÍ KONSTRUKCI
CHLAĐICÍ VÝKON CELKOVÝ cca 11 kW, SPAD 1/6°C
TOPNÝ VÝKON CELKOVÝ cca 15 kW, SPAD 50/45°C
EL. PŘÍKON 4,8kW/400V
Hmotnost cca 178 kg, Rozměry 8100x1450x1281
JEDNOTKY DOPOLENÝ PŘES TLAKOVÉ ODOLNÉ FLEXO POTRUBÍ DN35/0,5 m

- 201 CHODBA
- 202 SCHODIŠTĚ
- 203 VÝTAH
- 204 DEPOZITÁŘ
- 205 TECHNICKÁ MÍSTNOST
- 206 SCHODIŠTĚ
- 207 DEPOZITÁŘ



ZOD. PROJEKTANT VYPRACOVAL	KRESLIL	HIP	ATELIER STA s. r. o.
Ing. KADLEC	Ing. KADLEC	Ing. R. UMLAUF	Ing. EDUARD KADLEC
INVESTOR	Královhradecký kraj Přivarovské náměstí 1245	500 03 Hradec Králové	VELICHOVSKÁ 820 551 01 JAROMĚŘ
AKCE	Novostavba depozitáře muzea v Robousích na st. p. č. 94/2, k. ú. Robousy		tel. 775903045, E. KADLEC@ATELIERSTA.CZ
ČÁSTI: TECHNICKÁ PRŮSTŘEDÍ STAVEB-VZDUCHOTECHNIKA			MĚŘÍTKO 1 : 75
VÝKRES	VZDUCHOTECHNIKA – PŮDORYS 2.NP		FORMÁT DPS
			DATUM 06/2019
			ZAKÁZKA Č.
			Č. VÝKRESU
			VZT-D. 1. 4. 3. 3