


SITUACE DOTČENÝCH POZEMLKŮ
1 : 500

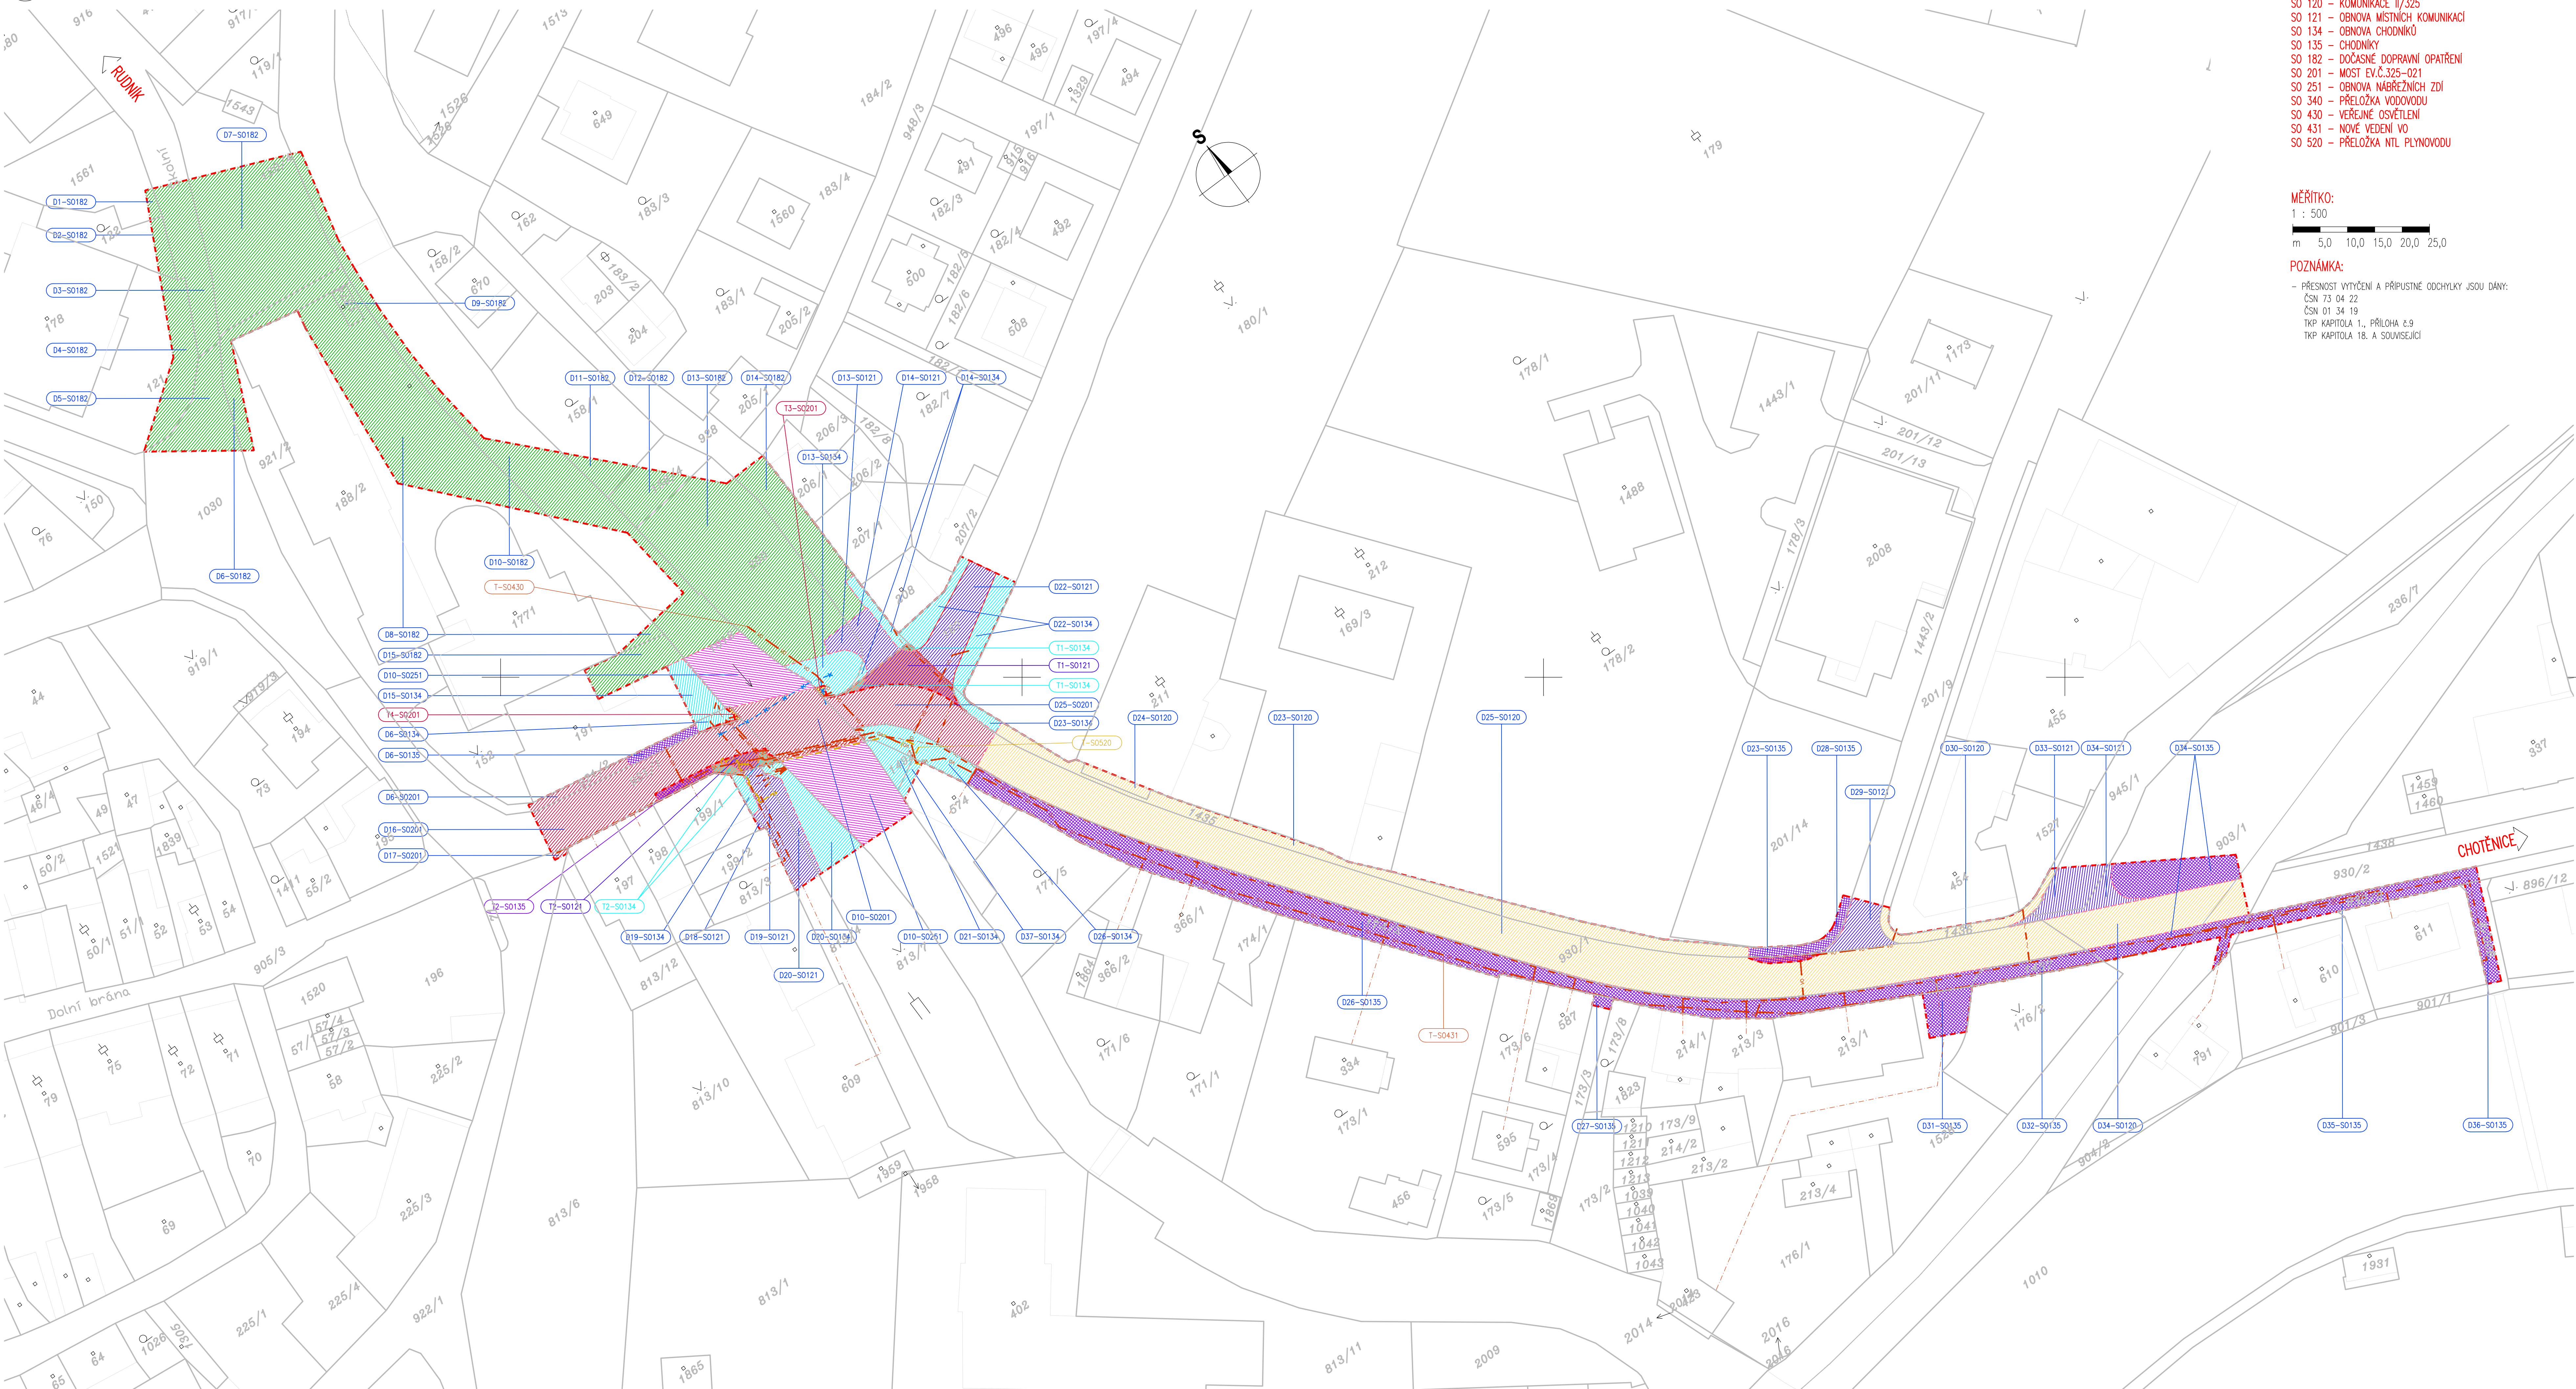


SEZNAM STAVEBNÍCH OBJEKTŮ:

- SO 120 – KOMUNIKACE II/325
- SO 121 – OBNOVA MÍSTNÍCH KOMUNIKACÍ
- SO 134 – OBNOVA CHODNÍKŮ
- SO 135 – CHODNÍKY
- SO 182 – DOČASNÉ DOPRAVNÍ OPATŘENÍ
- SO 201 – MOST EV.Č.325-021
- SO 251 – OBNOVA NABŘEŽNÍCH ZDÍ
- SO 340 – PŘELOŽKA VODOVODU
- SO 430 – VEŘEJNÉ OSVĚTLENÍ
- SO 431 – NOVÉ VEDENÍ VO
- SO 520 – PŘELOŽKA NTL PLYNOVODU

MĚŘÍTKO:

1 : 500

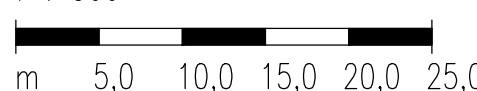

POZNÁMKA:

– PŘESNOST VÝTČENÍ A PŘÍPUSTNÉ ODCHYLKY JSOU DÁNY:
ČSN 73 04 22
ČSN 01 34 19
TKP KAPITOLA 1, PŘÍLOHA 8.9
TKP KAPITOLA 18, A SOUVISEJÍCÍ

LEGENDA ZABORŮ:

- TRVALÝ ZABOR STAVBY – NABÝATEL MĚSTO HOSTINNÉ
- TRVALÝ ZABOR STAVBY – NABÝATEL KRAJE
- DOČASNÝ ZABOR STAVBY
- ROZHRANÍ STAVEBNÍCH OBJEKTŮ
- PLOCHA DOČASNÉHO/TRVALÉHO ZABORU POZEMLKŮ SO 120
- PLOCHA DOČASNÉHO/TRVALÉHO ZABORU POZEMLKŮ SO 121
- PLOCHA DOČASNÉHO/TRVALÉHO ZABORU POZEMLKŮ SO 134
- PLOCHA DOČASNÉHO/TRVALÉHO ZABORU POZEMLKŮ SO 135
- PLOCHA DOČASNÉHO/TRVALÉHO ZABORU POZEMLKŮ SO 182
- PLOCHA DOČASNÉHO/TRVALÉHO ZABORU POZEMLKŮ SO 201
- ZABORY POZEMLKŮ SO 340
- ZABORY POZEMLKŮ SO 430
- ZABORY POZEMLKŮ SO 431
- ZABORY POZEMLKŮ SO 520
- ZABORY POZEMLKŮ PRO VEDENÍ KABELOVÉ TELEVIZE V RÁMCI SO 135

- Dx-S0120 POŘADOVÉ ČÍSLO DOTČENÉHO POZEMLKU DOČASNÝM ZABOREM SO 120
- Dx-S0121 POŘADOVÉ ČÍSLO DOTČENÉHO POZEMLKU DOČASNÝM ZABOREM SO 121
- Dx-S0134 POŘADOVÉ ČÍSLO DOTČENÉHO POZEMLKU DOČASNÝM ZABOREM SO 134
- Dx-S0135 POŘADOVÉ ČÍSLO DOTČENÉHO POZEMLKU DOČASNÝM ZABOREM SO 135
- Dx-S0182 POŘADOVÉ ČÍSLO DOTČENÉHO POZEMLKU DOČASNÝM ZABOREM SO 182
- Dx-S0201 POŘADOVÉ ČÍSLO DOTČENÉHO POZEMLKU DOČASNÝM ZABOREM SO 201
- Dx-S0251 POŘADOVÉ ČÍSLO DOTČENÉHO POZEMLKU DOČASNÝM ZABOREM SO 251
- Tx-S0121 POŘADOVÉ ČÍSLO DOTČENÉHO POZEMLKU TRVALÝM ZABOREM SO 121
- Tx-S0134 POŘADOVÉ ČÍSLO DOTČENÉHO POZEMLKU TRVALÝM ZABOREM SO 134
- Tx-S0135 POŘADOVÉ ČÍSLO DOTČENÉHO POZEMLKU TRVALÝM ZABOREM SO 135
- Tx-S0201 POŘADOVÉ ČÍSLO DOTČENÉHO POZEMLKU TRVALÝM ZABOREM SO 201
- T-S0430 POŘADOVÉ ČÍSLO DOTČENÉHO POZEMLKU TRVALÝM ZABOREM SO 430
- T-S0431 POŘADOVÉ ČÍSLO DOTČENÉHO POZEMLKU TRVALÝM ZABOREM SO 431
- T-S0520 POŘADOVÉ ČÍSLO DOTČENÉHO POZEMLKU TRVALÝM ZABOREM SO 520

H.1.
DSP+PDPS

SOVĚSNÝ SYSTÉM: S-JTSK		VÝŠKOVÝ SYSTÉM: BpV	
KRESLIL:	ING. TOBĚŠ, ING. ROUŠAR		
OPRAVOVATEL:	ING. TOBĚŠ, ING. ROUŠAR		
TECHNICKÁ KONTROLA:	ING. MARTIN ROUŠAR		
ZODPOVĚDNÝ PROJEKTANT:	ING. JAN BURSAS		
HLAVNÍ PROJEKTANT:	ING. JAN BURSAS		
KRAJ: KRAJEVÉDRAVSKÝ	OKRES: TRUTNOV	OBEC: HOSTINNÉ	STUPEŇ: DSP+PDPS
INVESTOR: KRAJEVÉDRAVSKÝ KRAJ, PIVOVARSKÉ NÁMĚSTÍ 1245, 500 03 HRADEC KRÁLOVÉ			ZAK.ČÍSLO: 1296-16-3
AKCE:	MOST EV. Č. 325-021 HOSTINNÉ, REKONSTRUKCE MOSTU		ARCHIVNÍ ČÍSLO: 1296
OBJEKT: H.1. ZABOROVÝ ELABORÁT			DATA: 05/2016
OBAR:	SITUACE DOTČENÝCH POZEMLKŮ		FORMÁT: 12 x A4
		ČÍSLO SOUPRAVY:	ČÍSLO PŘÍLOHY: H.1.1.