



# STŘECHA M 1 : 50

## LEGENDA MATERIÁLŮ

|  |   |  |          |                                |  |          |                    |  |      |          |
|--|---|--|----------|--------------------------------|--|----------|--------------------|--|------|----------|
|  | STÁVAJÍCÍ KONSTRUKCE A ŽIVO   |  | 0<br>101 | TRUHAŘSKÉ VÝROBKY<br>– OKNA    |  | Z<br>101 | ZÁMEČNICKÉ VÝROBKY |  | P101 | PŘEKLADY |
|  | BOURANÉ KONSTRUKCE A ŽIVO   |  | T<br>101 | TRUHAŘSKÉ VÝROBKY<br>– OSTATNÍ |  | K<br>101 | KLEMPŘÍSKÉ VÝROBKY |  |      |          |
|  | ZAZDÍVKY A PŘÍZDÍVKY Z CHEL PLNÝCH CP 65x140x290 MM, P 15 NA MALTU MC 5 |  | D<br>101 | TRUHAŘSKÉ VÝROBKY<br>– DVEŘE   |  | S<br>101 | SKLADBY KONSTRUKCÍ |  |      |          |
|  | STÁVAJÍCÍ STŘEŠNÍ KRYTINA – ETERNITOVÉ ŠABLONY                          |  |          |                                |  |          |                    |  |      |          |

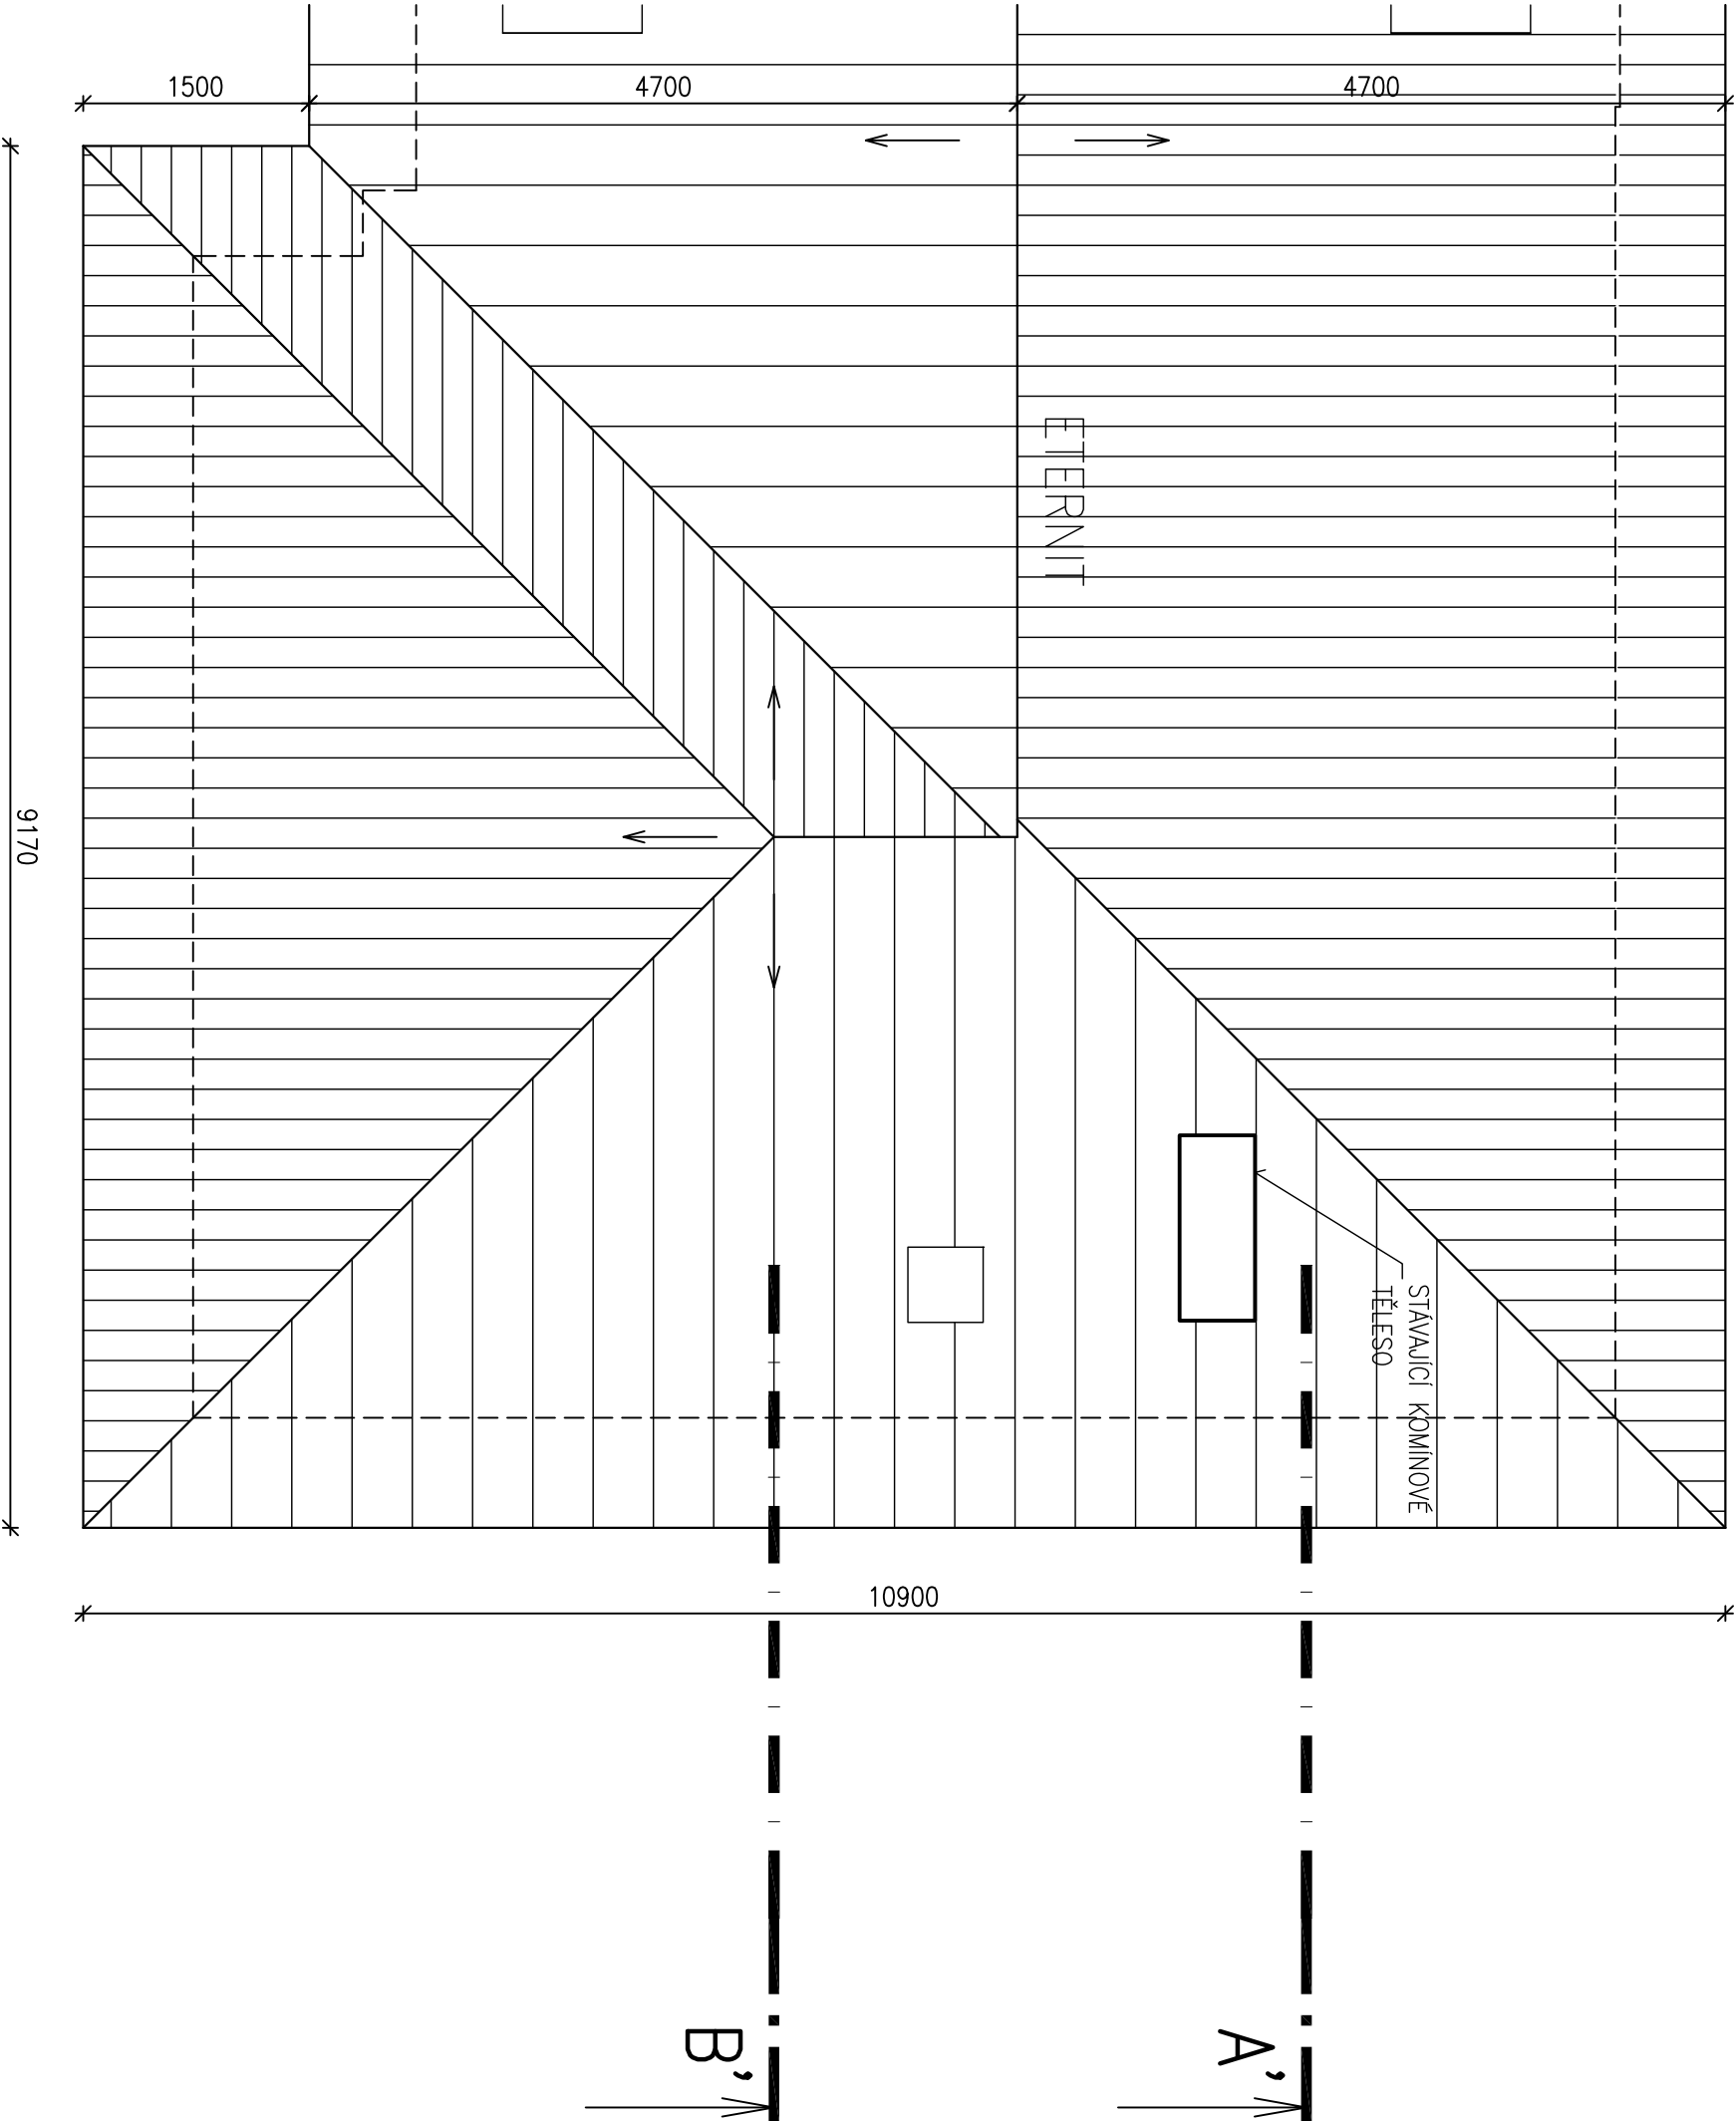

SCHEMA STŘECHY M 1 : 750

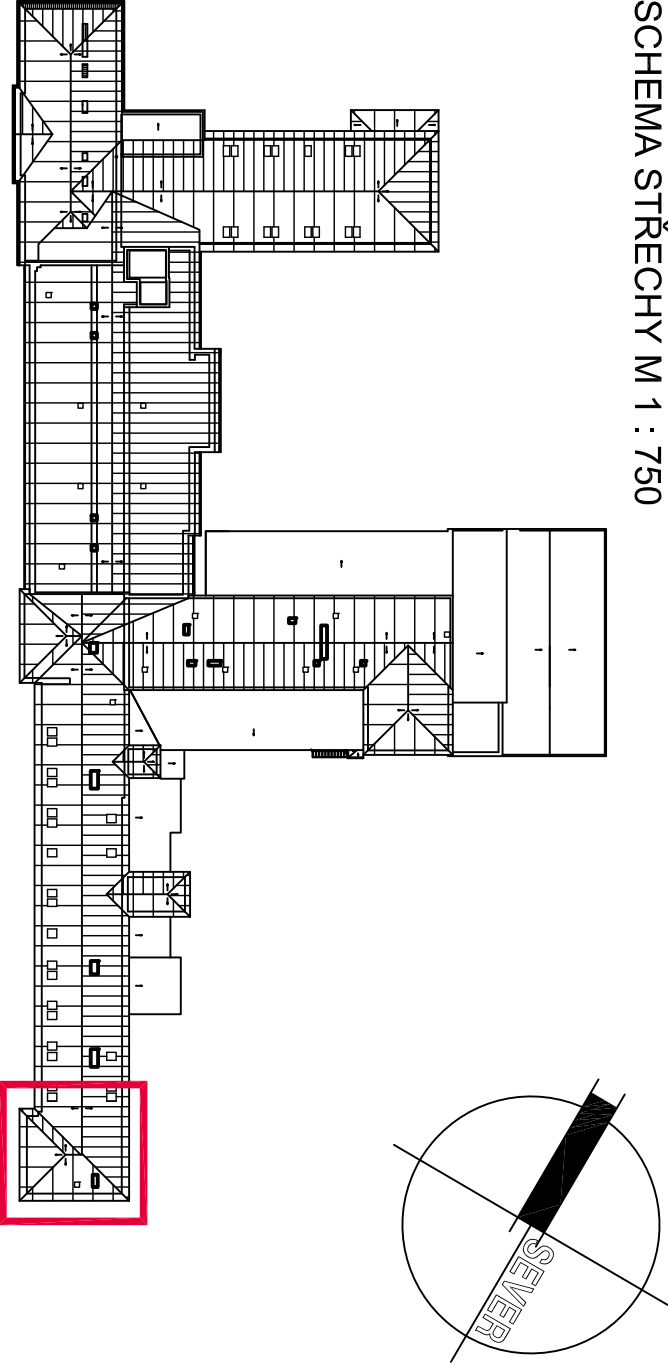

POZNÁMKA:

- ÚROVEŇ PODLAHY 1PP –3,300 M
- ÚROVEŇ PODLAHY 1NP ±0,000 M = 396,88 M.N.M. (B.P.V.) = ÚROVEŇ 1NP DOSTAVBY Z R. 1970
- ÚROVEŇ PODLAHY 2NP +4,050 M
- ÚROVEŇ PODLAHY 3NP +7,950 M
- NEDILNOU SOUČÁSTÍ STAVEBNÍ ČÁSTI DOKUMENTACE JSOU I OSTATNÍ DÍLY DOKUMENTACE (STATIKA, POŽÁRNĚ BEZPEČNOSTNÍ ŘEŠENÍ, APOD.)
- VŠECHNY STÁVAJÍCÍ KONSTRUKCE, KTERÉ SOUSEDÍ S REKONSTRUOVANÝMI MÍSTNOSTMI, BUDOU V PRŮBĚHU REALIZACE STAVBY OCHRANĚNY TAKOVÝM ZPŮSOBEM, ABY NEDOŠLO K JEJICH POŠKOZENÍ NEBO ZTRATĚ (NAPŘ. POLOŽENÍM GEOTEXTILÍ, OBEDNĚNÍM DŘEVĚNÝCH BEDNĚNÍM APOD.). JEDNÁ SE ZEJMÉNA O STÁVAJÍCÍ SCHODIŠTĚ, POPŘ. VCHODY DO VÝTAHU APOD.
- V PŘÍPADĚ NESROVNALOSTI MEZI PROJEKTOVOU DOKUMENTACÍ A SE ZJIŠTĚNÝM SKUTEČNÝM STAVEM JE NUTNO KONTAKTOVAT PROJEKTANTA A ZÁLEŽITOST ŘEŠIT !!!
- V PRŮBĚHU REALIZACE STAVBY SE MOHOU OBJEVIT NOVE SKUTEČNOSTI, KTERÉ MOHOU OVLVNIT PŮVODNÍ ZÁMĚR ZAPRACOVANÝ DO DOKUMENTACE A PROTO JE NUTNÉ VŠECHNY TTTO PŘÍPADNĚ ZÁLEŽITOSTI NEPERODLENĚ KONZULTOVAT S PROJEKTANTEM.
- PŘI VEŠKERÝCH BOURACÍCH PRACÍCH BUDE ZAJIŠTĚNO PODEŘENÍ DOTČENÝCH NOSNÝCH KONSTRUKCÍ.
- PROSTUPY JEDNOTLIVÝCH PROFESÍ (ELEKTRO SILNOPROUD A SLABOPROUD, KANALIZACE, VODA, VYTÁPĚNÍ, VZDUCHOTECHNIKA, MEDICINÁLNÍ PLYNY, ZDRAVOTNICKÁ TECHNOLOGIE) JE NUTNO KONZULTOVAT PŘED JEJICH PROVADĚNÍM
- PŘED OBJEDNÁNÍM PODLAHOVÝCH KRYTIN, KERAMICKÝCH OBKLADŮ BUDE NA ZÁKLADĚ PŘEDLOŽENÝCH VZORKŮ INVESTOREM ODSOUHLASEN TVAR, BAREVNOST, ZPŮSOB POLOŽENÍ APOD.
- VEŠKERÉ ROZMĚRY PŘEKLADŮ, OTVORŮ APOD. NUTNO PŘED OBJEDNÁNÍM OVĚŘIT PŘÍMO NA STAVBĚ
- VEŠKERÉ PROSTUPY STĚNAMI ODDĚLUJÍCIMI RŮZNÉ POŽÁRNÍ ÚSEKY BUDOU PRO PROVEDENÍ INSTALACÍ OPAŘENÝ POŽÁRNÍMI ÚCPÁVKAMI ČI MANŽETAMI.

DATUM ZMĚNY POPIS ZMĚNY

|  |                   |                     |                                |
|--|-------------------|---------------------|--------------------------------|
| HLAVNÍ ING. PROJEKTU   | ZODP. PROJEKTANT  | VYPRACOVAL          | MĚŘÍTKO: 1 : 50                |
| LIBOR KLUBAL, DIS.   | ING. PAVEL TŮMA   | LIBOR KLUBAL, DIS.  | FORMAT: 6 A4                   |
| <i>Libor Klubal</i>  | <i>Pavel Tůma</i> | <i>Libor Klubal</i> | DATUM: 27.07.2016              |
| INVESTOR : OBLASTNÍ NEMOCNICE NÁCHOD, A.S., PUKRÝHOVA 446, 547 69 NÁCHOD   |                   |                     |                                |
| AKCE : NEMOCNICE BROUMOV – STAVEBNÍ ÚPRAVY 2NP<br>JIP, NIP, DIOP, LNP  |                   |                     |                                |
| Na parcele: st.p.č. 308/1, p.p.č. 300/1, 300/6<br>Katastrální území: BROUMOV   |                   |                     |                                |
| D – VKRESOVÁ DOKUMENTACE<br>D.1 STAVEBNÍ OBJEKTY<br>D.1.2 SO 02 STAVEBNÍ ÚPRAVY LNP<br>D.1.2.1 ARCHITEKTONICKO STAVEBNÍ ŘEŠENÍ |                   |                     |                                |
| PROJEKT PRO STAVEBNÍ ŘÍZENÍ A PROVEDENÍ STAVBY   |                   |                     |                                |
| Č. PARÉ  |                   |                     |                                |
| NÁZEV PŘÍLOHY : STŘECHA  |                   |                     | ČÍSLO PŘÍLOHY<br>D. 1. 2. 1. 9 |