


KOORDINAČNÍ VÝKRES STAVBY - VZOROVÉ PŘÍČNÉ ŘEZY M 1 : 50


VZOROVÝ ŘEZ VÝKOPEM "A"


MĚŘÍTKO 1:25

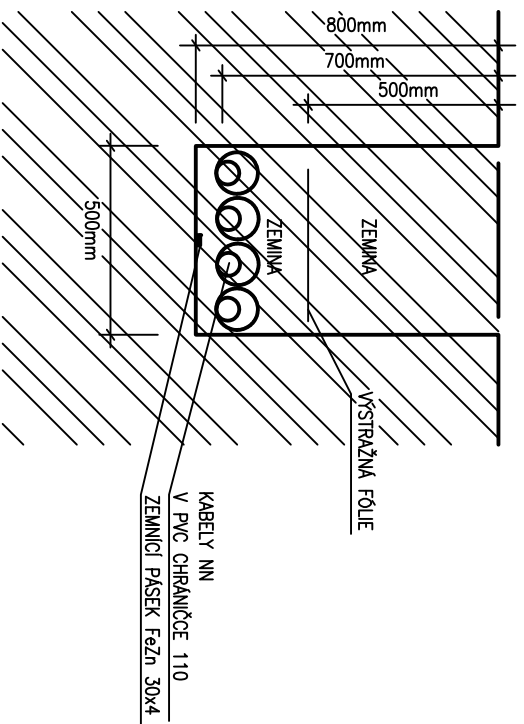

ŘEZ PROTLAKEM "B"

MĚŘÍTKO 1:25

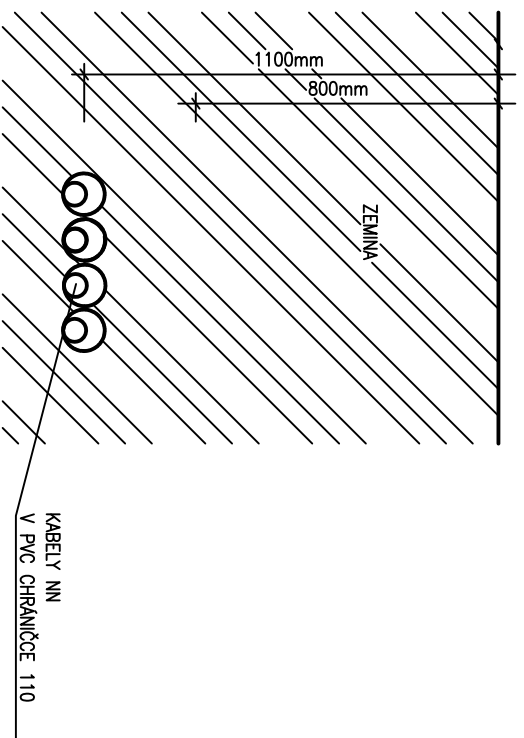

HLAVNÍ ING. PROJEKTU	ZODP. PROJEKTANT	VYPRACOVAL	MĚŘITKO: 1 : 50
LIBOR KLUBAL, DIS.	ING. PAVEL TUMA	LIBOR KLUBAL, DIS.	FORMÁT: 2 A4
<i>Libor Klubal</i>	<i>P. Tuma</i>	<i>Libor Klubal</i>	DATUM: 19.11.2016
INVESTOR : OBLASTNÍ NEMOCNICE NÁCHOD, A.S., PUKKŇHOVA 446, 547 69 NÁCHOD			
AKCE : NEMOCNICE BROUMOV – STAVEBNÍ ÚPRAVY ZNP JIP, NIP, DIOP, LNP			
Na parcele: st.p.č. 308/1, p.p.č. 300/1, 300/6 katastrální území: BROUMOV			
C – SITUACE STAVBY			
PROJEKT PRO STAVEBNÍ ŘÍZENÍ A PROVEDENÍ STAVBY			Č. PARÉ
NÁZEV PŘÍLOHY :			
KOORDINAČNÍ VÝKRES STAVBY – VZOROVÉ ŘEZY			
EV. Č. AKCE			1492 07 16
Porkány 413 547 01 Náchod Tel.: 491 422 226 ins.atelier@insnachod.cz www.insnachod.cz			
ZPRACOVATEL: INS spol. s r.o. projektový a inženýrský atelier			 projektový a inženýrský s.r.o.
Č. 04			ČÍSLO PŘÍLOHY